

INDIVIDUAZIONE DEL PERCORSO DI ACCESSO ALL'AREA PREVISTO PER I MEZZI PESANTI - SCALA 1:10.000







LEGENDA	
—	VIABILITA' PER MEZZI PESANTI (strada comunale)
---	VIABILITA' PER MEZZI PESANTI (strada da espropriare)
---	VIABILITA' SECONDARIA (occasionale per veicoli)

Viabilità comunale per il transito dei mezzi pesanti in uscita dalla SS7 bis	
Circumvallazione	2.4 Km
Strada comunale Muliniello	1.3 Km
Strada comunale Primo Limitone	1.2 Km
Strada comunale S. Benedetto	0.3 Km
Strada comunale Secondo Limitone	0.3 Km
TOT	5.5 Km

Elenco delle particelle su cui insiste la fascia da espropriare per la realizzazione della viabilità di collegamento tra l'area di impianto e la strada comunale		
COMUNE DI CASAL DI PRINCIPE - FOGLIO 2		
PARTICELLE	LUNGHEZZA	SUPERFICIE
N. 82 parte	138,70 m	1387 m ²
N. 33 parte	22,00 m	220 m ²
N. 32 parte	22,20 m	222 m ²
N. 31 parte	44,10 m	441 m ²
N. 30 parte	18,00 m	180 m ²
N. 29 parte	26,20 m	262 m ²
N. 28 parte	30,20 m	302 m ²
N. 113 parte	74,20 m	742 m ²
N. 5062 parte	46,60 m	466 m ²
N. 5060 parte	19,4 m	194 m ²
N. 5050 parte	24,00 m	240 m ²
TOT	465,60 m	4656 m ²

SEZIONI STRADALI TIPO - SCALA 1:50

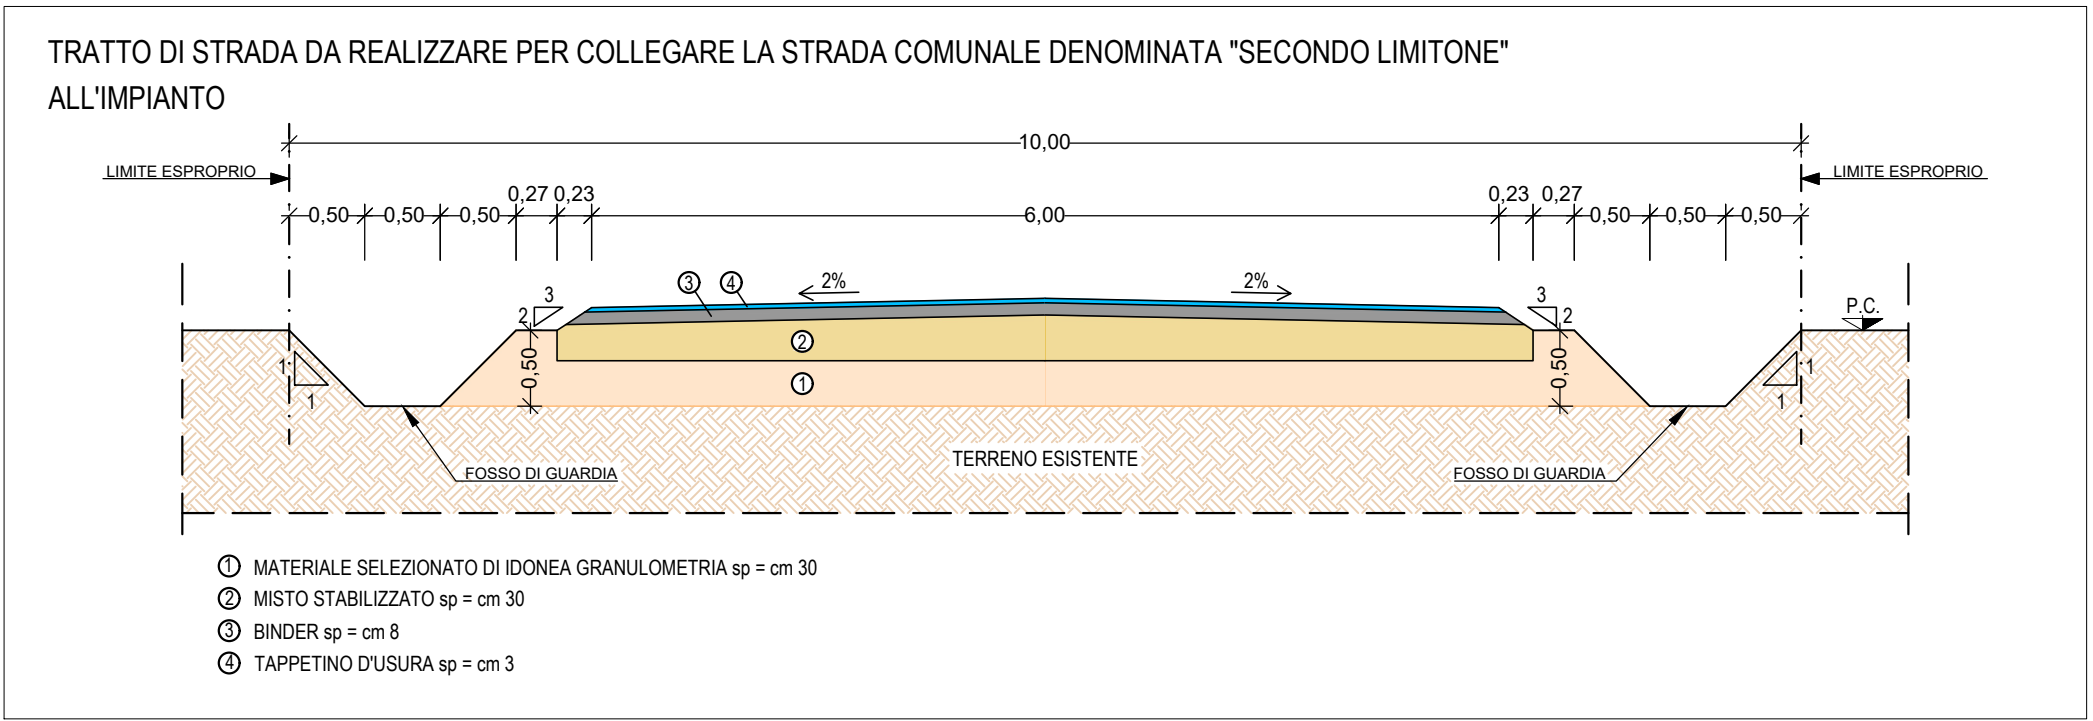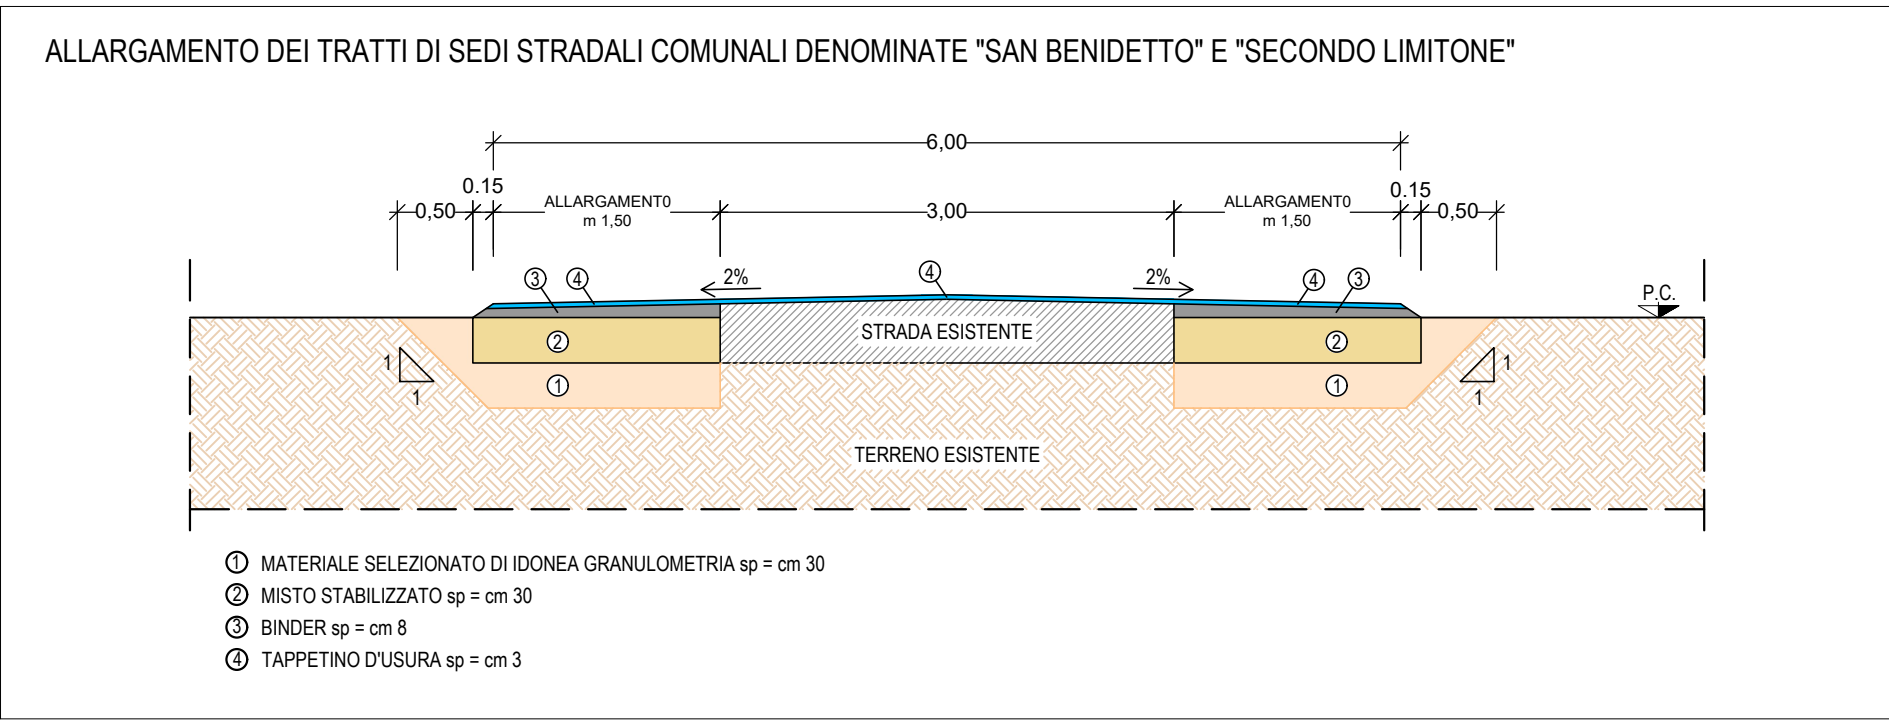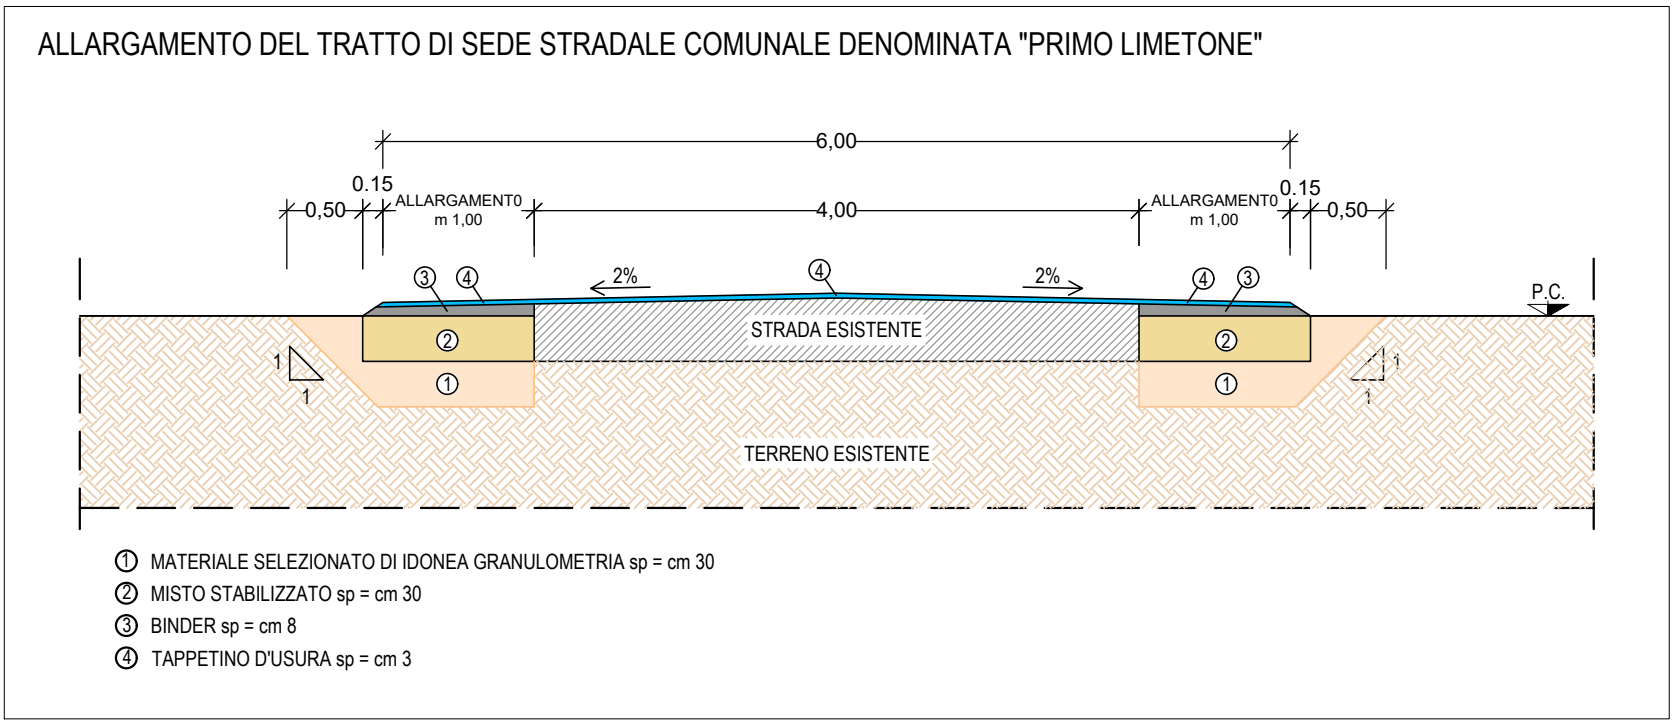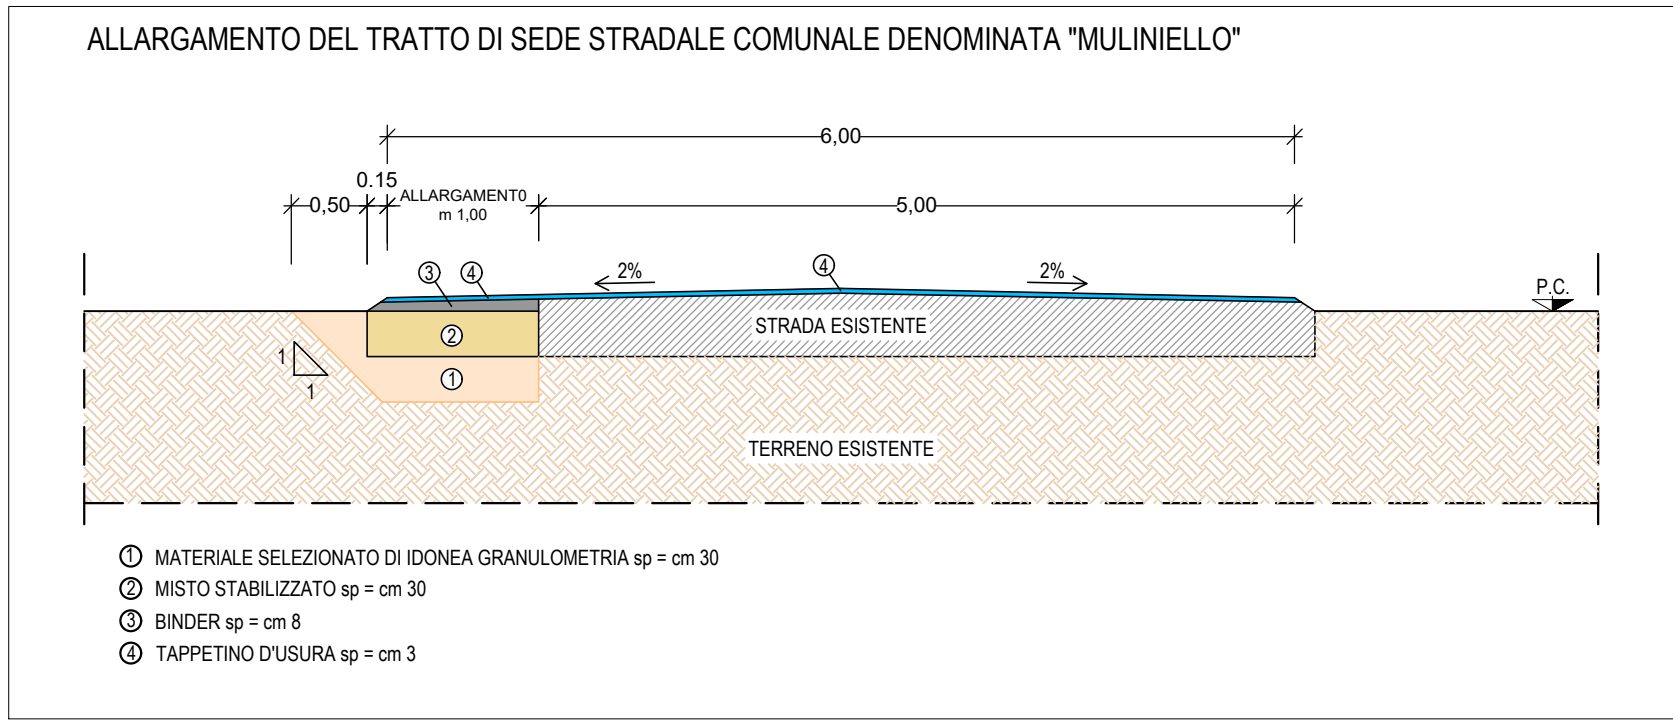

FASCIA DA ESPROPRIARE PER IL COLLEGAMENTO VIARIO AREA DI PROGETTO - STRADA COMUNALE - SCALA 1:2.000



REGIONE CAMPANIA
Struttura di Missione Ecoballe UOD 01

Accordo Quadro triennale per l'affidamento di servizi di ingegneria e architettura - Lotto 2: Prov. (CE)
CIG: 73541547DC CUP: B93G17007480006

RAGGRUPPAMENTO TEMPORANEO DI PROGETTISTI:

Capogruppo Mandataria Mandante Mandante

Progettazione definitiva per la realizzazione dell'impianto per il trattamento della frazione organica in Casal di Principe (CE)

CAPO PROGETTO:
Dott. Ing. Rocco Martello

RESPONSABILE DELL'INTEGRAZIONE DELLE PRESTAZIONI SPECIALISTICHE:
Dott. Ing. Simone Venturini

RESPONSABILE UNICO DEL PROCEDIMENTO:
Ing. Liliana Monaco

TITOLO ELABORATO:
DOCUMENTI GENERALI
ELABORATI GRAFICI
VIABILITA' ESTERNA

ELABORATO N°:
GE-D-019-03

SCALA:
VARIE

NOME FILE:
I0081P-CP-PO-GE-D-019-03.dwg

N.	DATA	DESCRIZIONE	REDATTO	CONTROLLATO	APPROVATO
1	23/09/2019	PRIMA EMISSIONE	F. MAZAHARI	R. MARTELLO	S. VENTURINI
2	03/04/2020	SECONDA EMISSIONE	F. MAZAHARI	R. MARTELLO	S. VENTURINI
3	25/11/2021	TERZA EMISSIONE	C. BUTTICE	R. MARTELLO	S. VENTURINI
4		REMISSIONE PER VALIDAZIONE	C. BUTTICE	R. MARTELLO	S. VENTURINI

A TERMINE DI LEGGE O RISERVANDO LA PROPRIETA' DI QUESTO ELABORATO CON DIVIETO DI RIPRODURRE, RENDENDOLO NOTO A TERZI ANCHE PARZIALMENTE SENZA NOSTRA AUTORIZZAZIONE.