


Piano terra

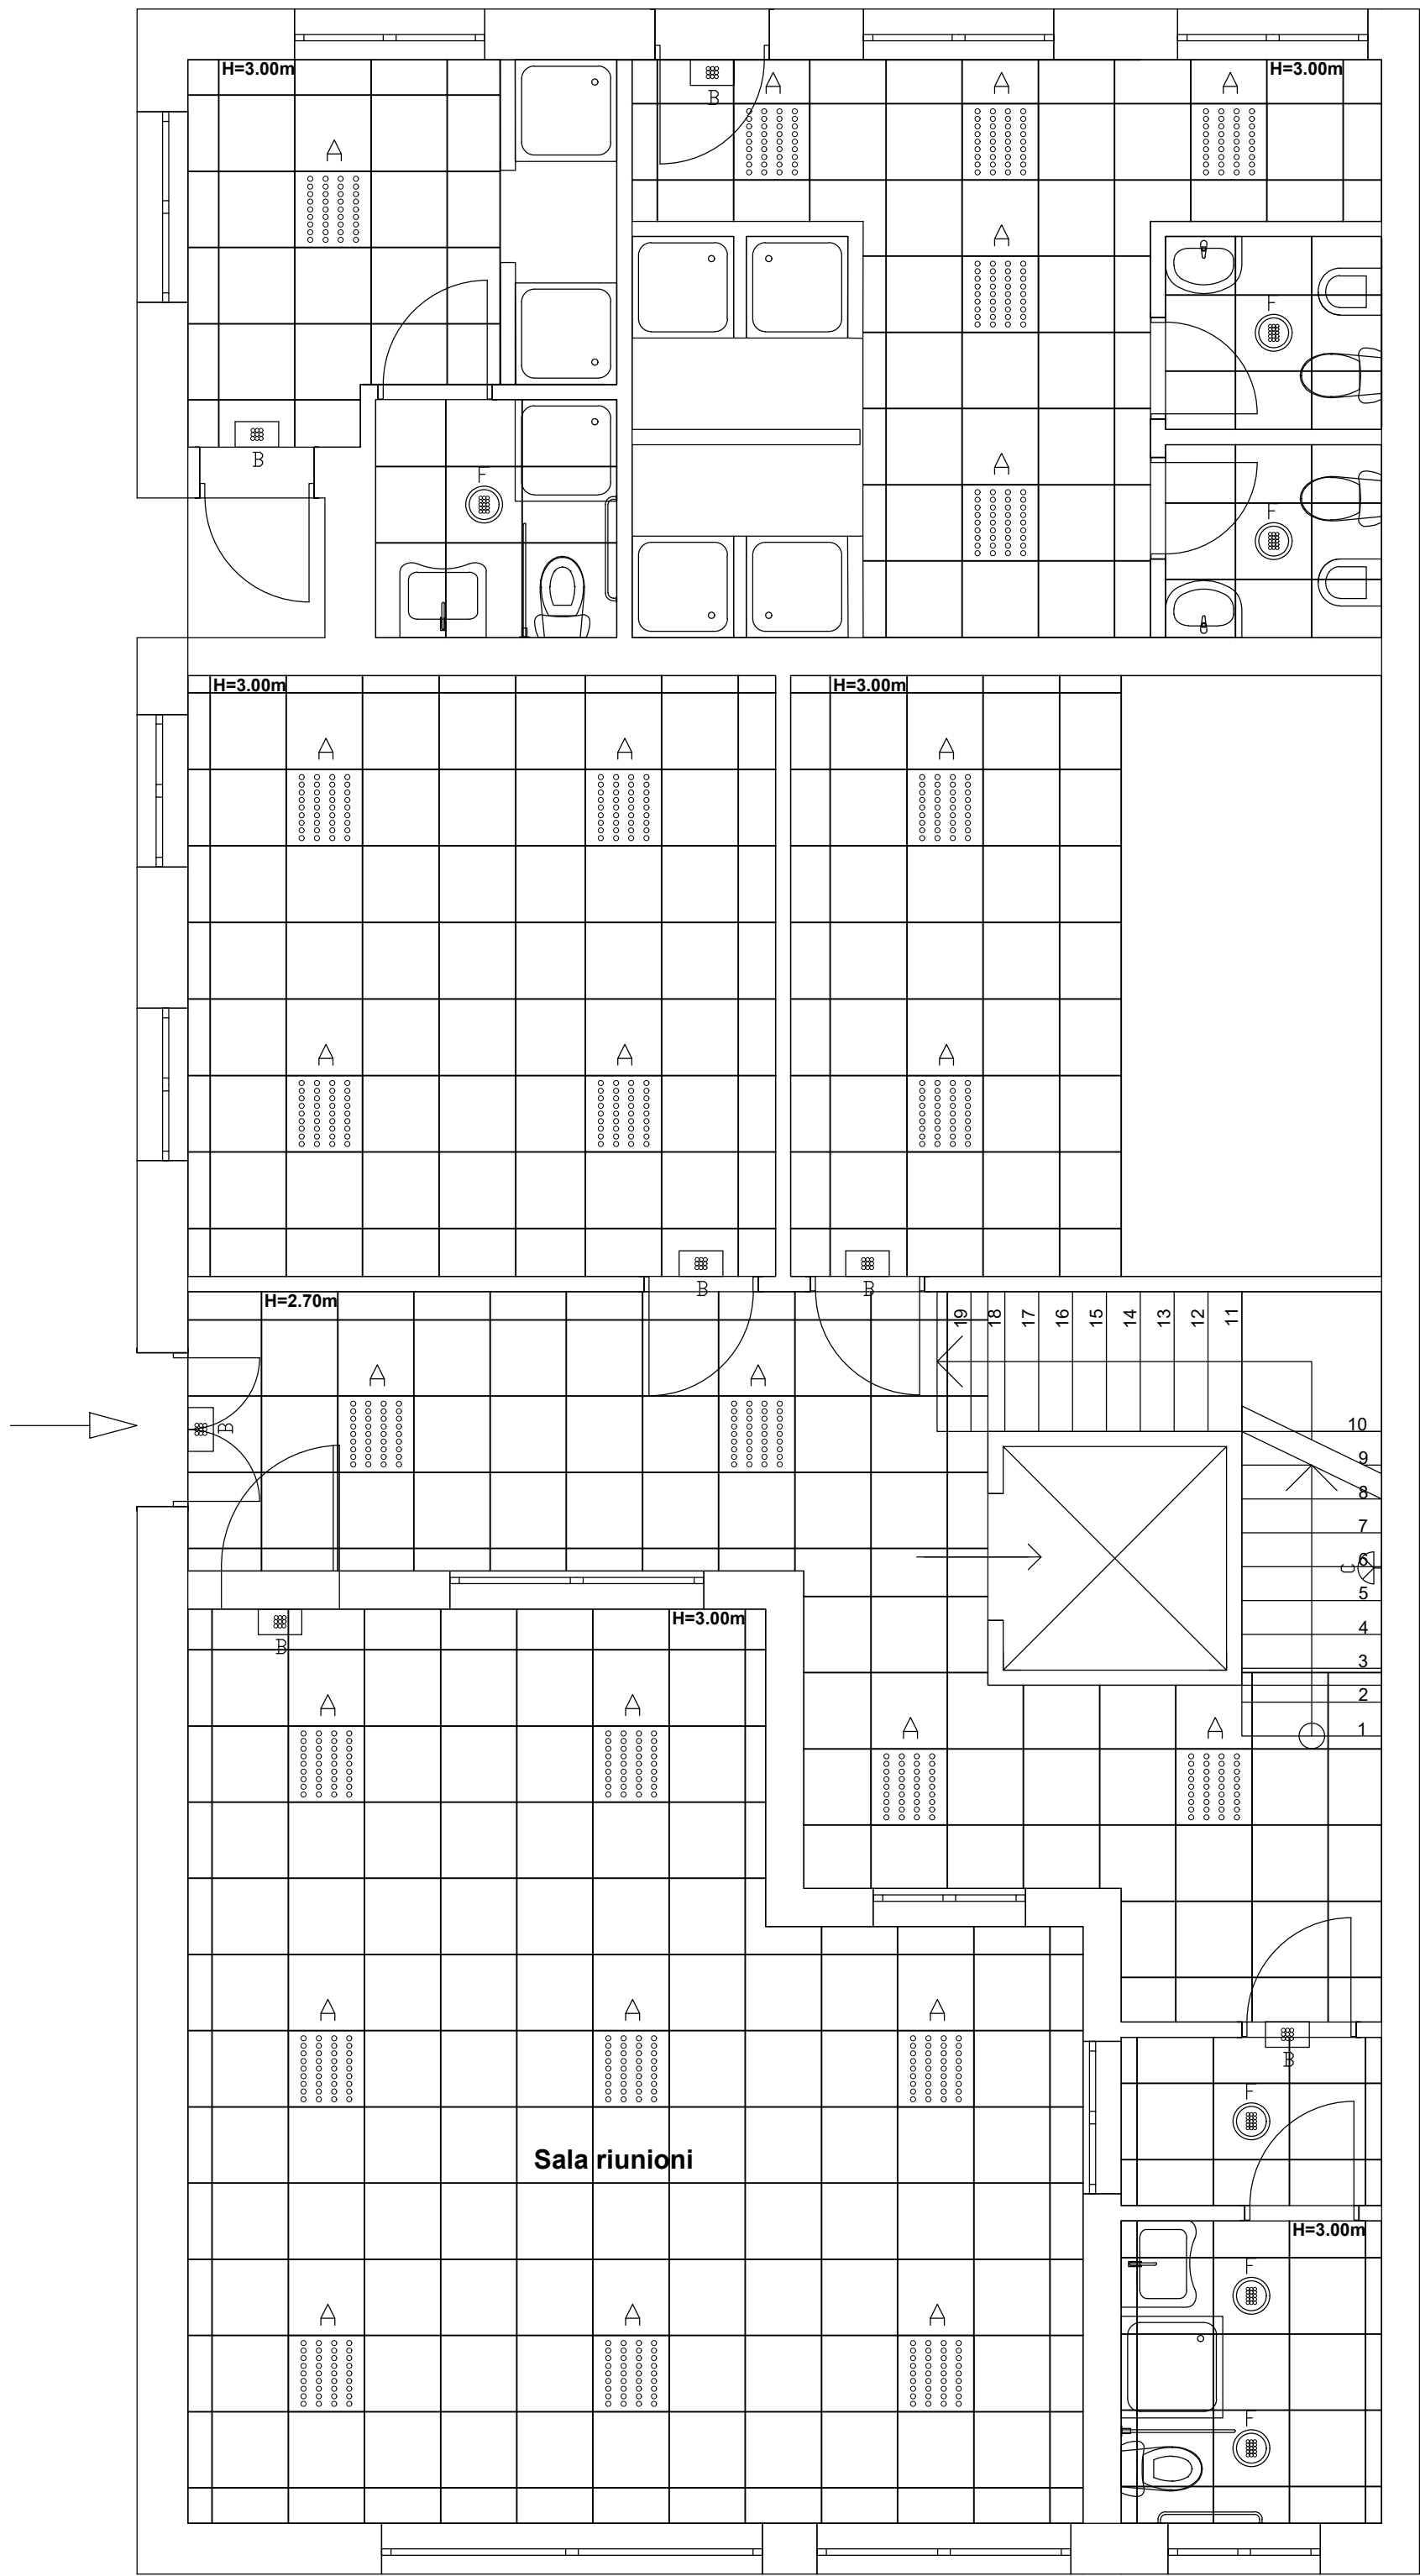

Primo piano


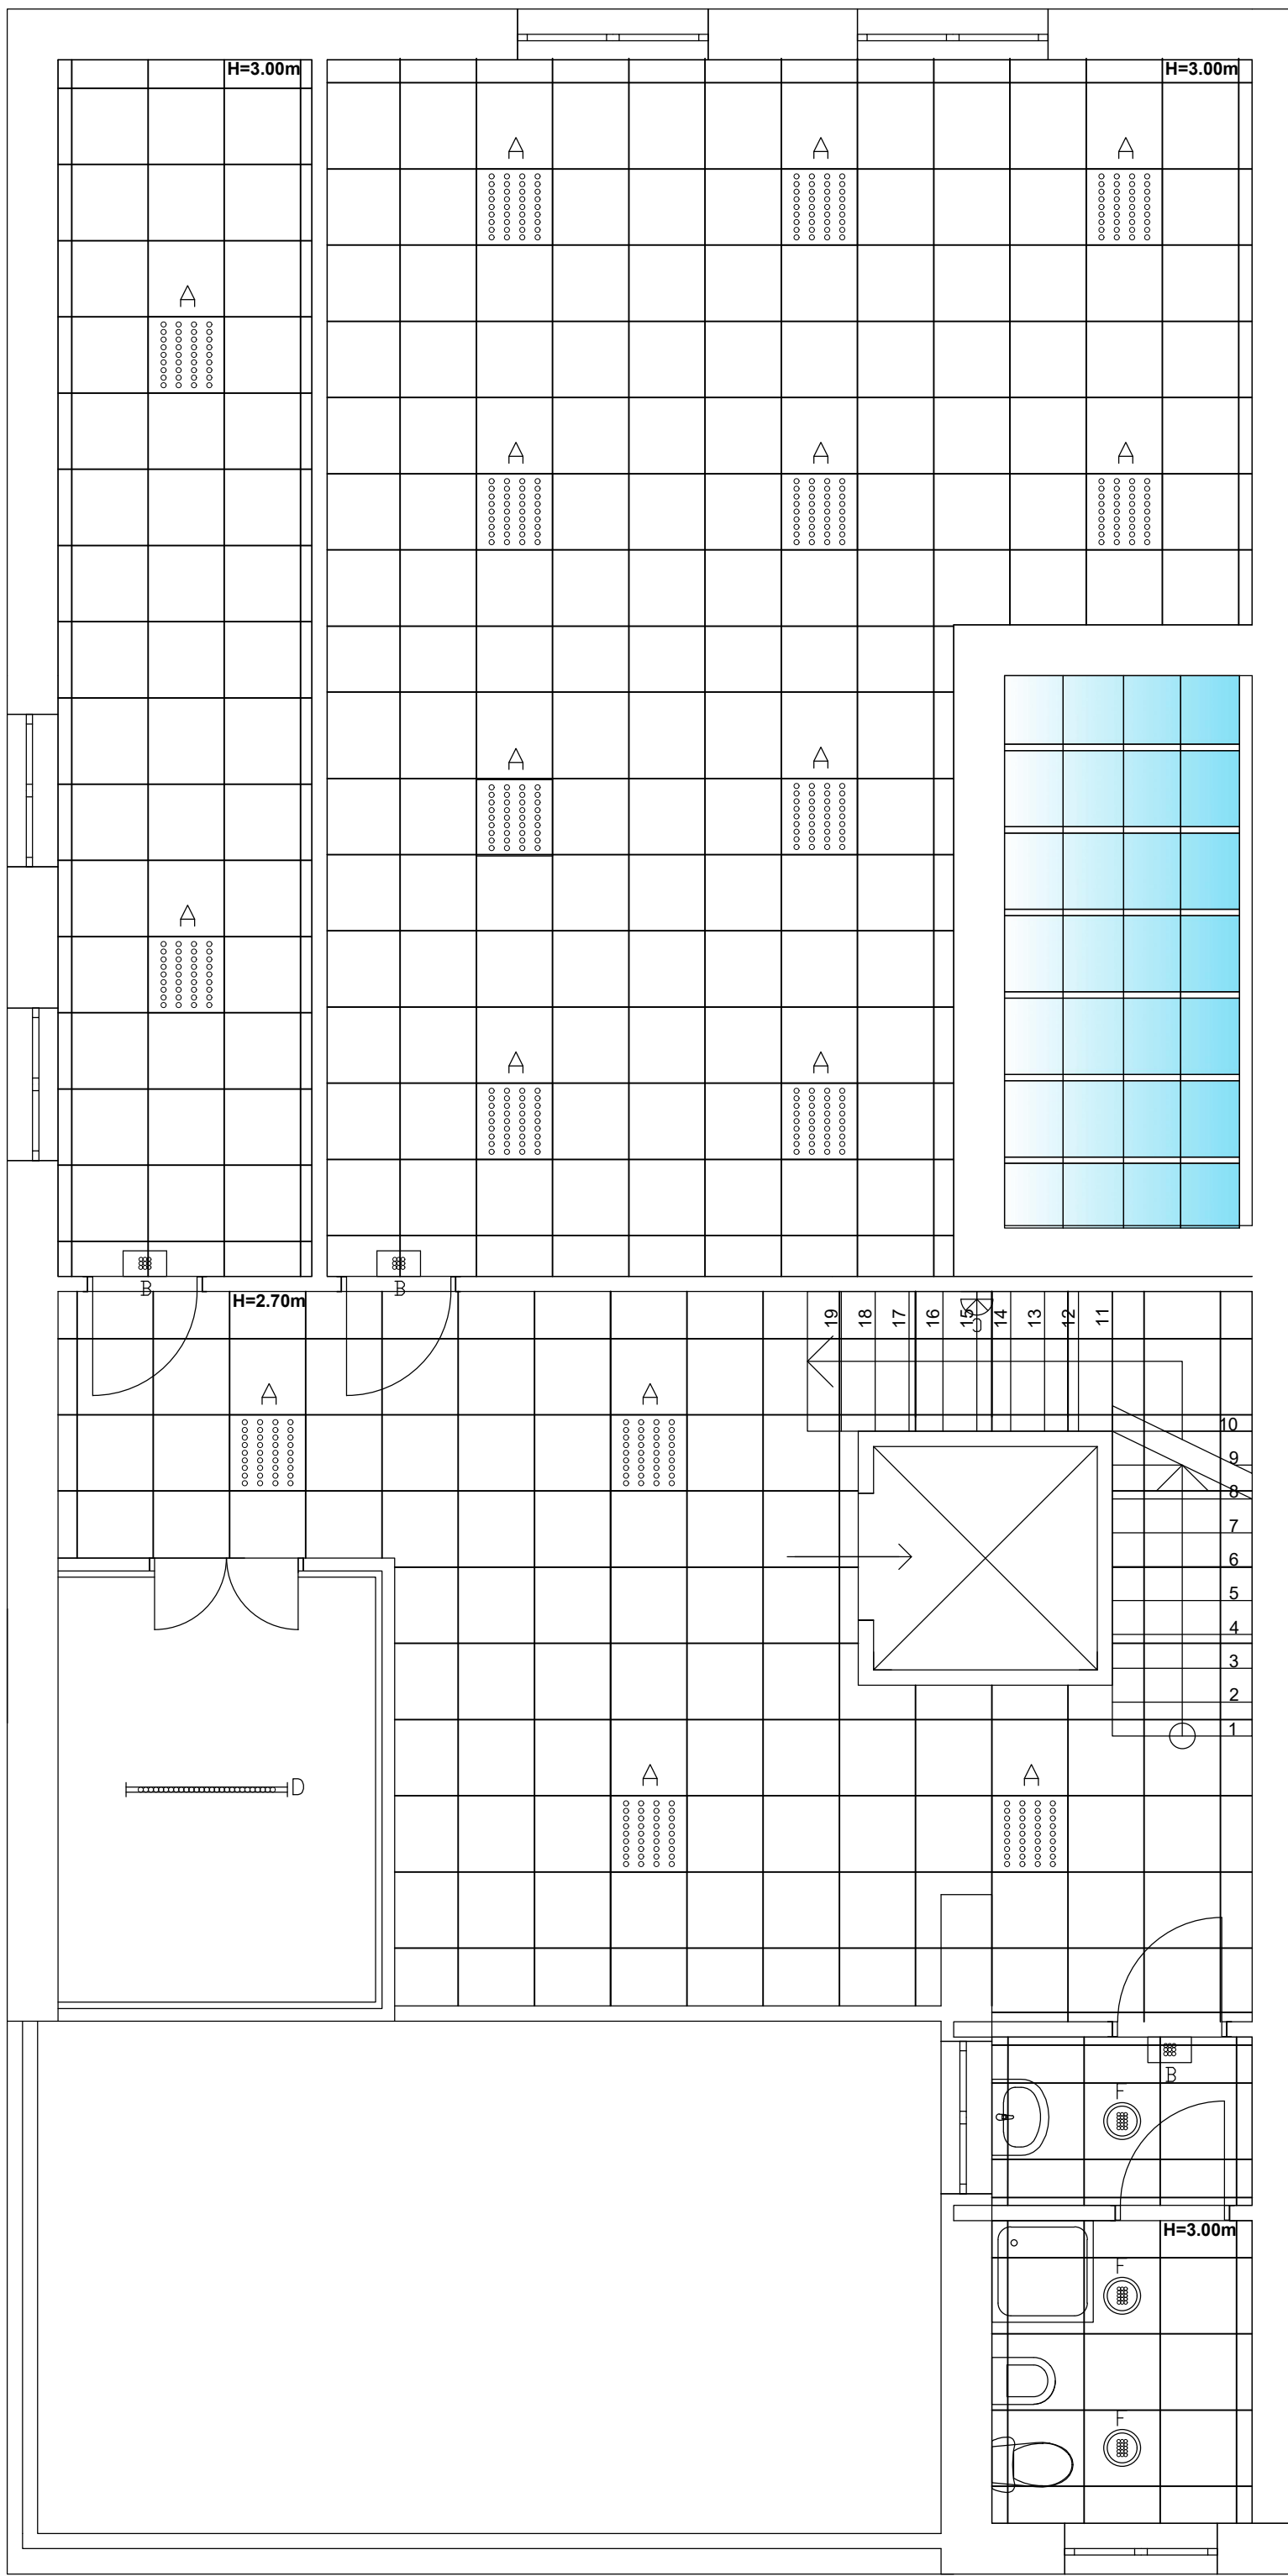


TABELLA DELLE SEZIONI MINIME

UTILIZZATORE	SEZIONE MINIMA
CIRCUITI DI ILLUMINAZIONE	1,5 mmq

LEGENDA

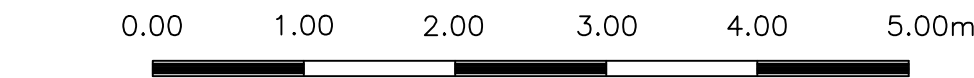

REGIONE CAMPANIA
Struttura di Missione Ecoballe UOD 01

Accordo Quadro triennale per l'affidamento di servizi di ingegneria e architettura - Lotto 2: Prov. (CE)
CIG: 73541547DC CUP: B93G17007480006

RAGGRUPPAMENTO TEMPORANEO DI PROGETTISTI:



Capogruppo Mandataria



Mandante




Mandante

Progettazione definitiva per la realizzazione dell'impianto per il trattamento della frazione organica in Casal di Principe (CE)

CAPO PROGETTO:
Dott. Ing. Rocco Martello

RESPONSABILE DELL' INTEGRAZIONE DELLE
PRESTAZIONI SPECIALISTICHE:
Dott. Ing. Simone Venturini

RESPONSABILE UNICO DEL
PROCEDIMENTO:
Ing. Liliana Monaco

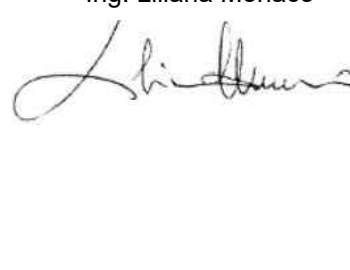

TITOLO ELABORATO:

FABBRICATO SERVIZI
IMPIANTO ELETTRICO
PIANTA CON UBICAZIONE DEI CONTROSOFFITTI
E DEGLI APPARECCHI ILLUMINANTI

ELABORATO N°:

IM-D-016-01

SCALA :
GRAFICA

NOME FILE :
I091P-CP-PD-IM-D-016-01.dwg

REVISIONE	N.	DATA	DESCRIZIONE	REDATTO	CONTROLLATO	APPROVATO
	0	22/09/2019	Prima emissione	M. TITTARELLI	R. MARTELLO	S. VENTURINI
	1	20/12/2019	Seconda emissione	M. TITTARELLI	R. MARTELLO	S. VENTURINI
	2					
	3					
	4					