



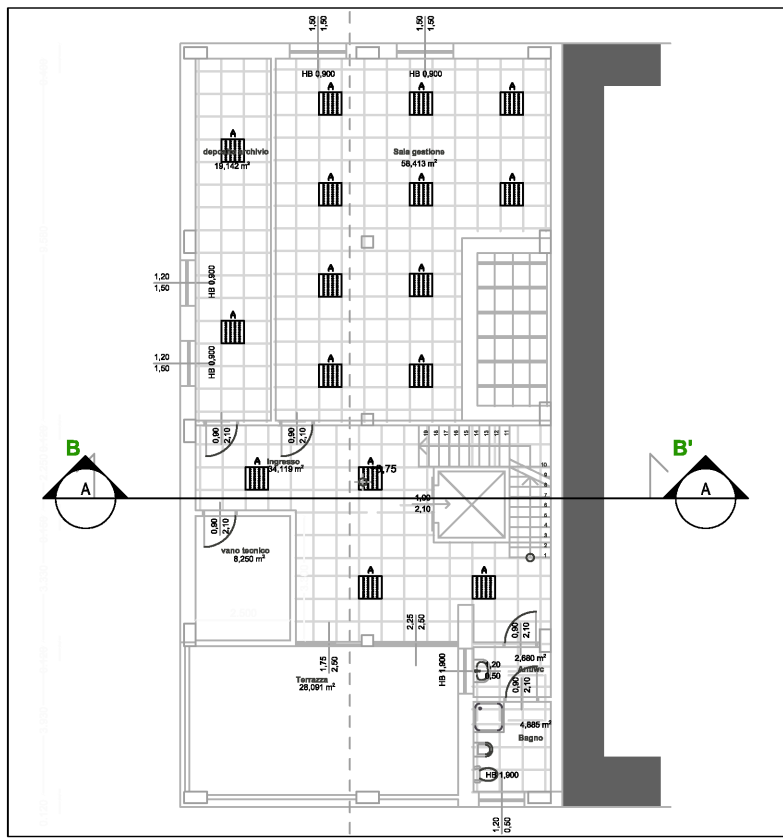

KEY-PLAN

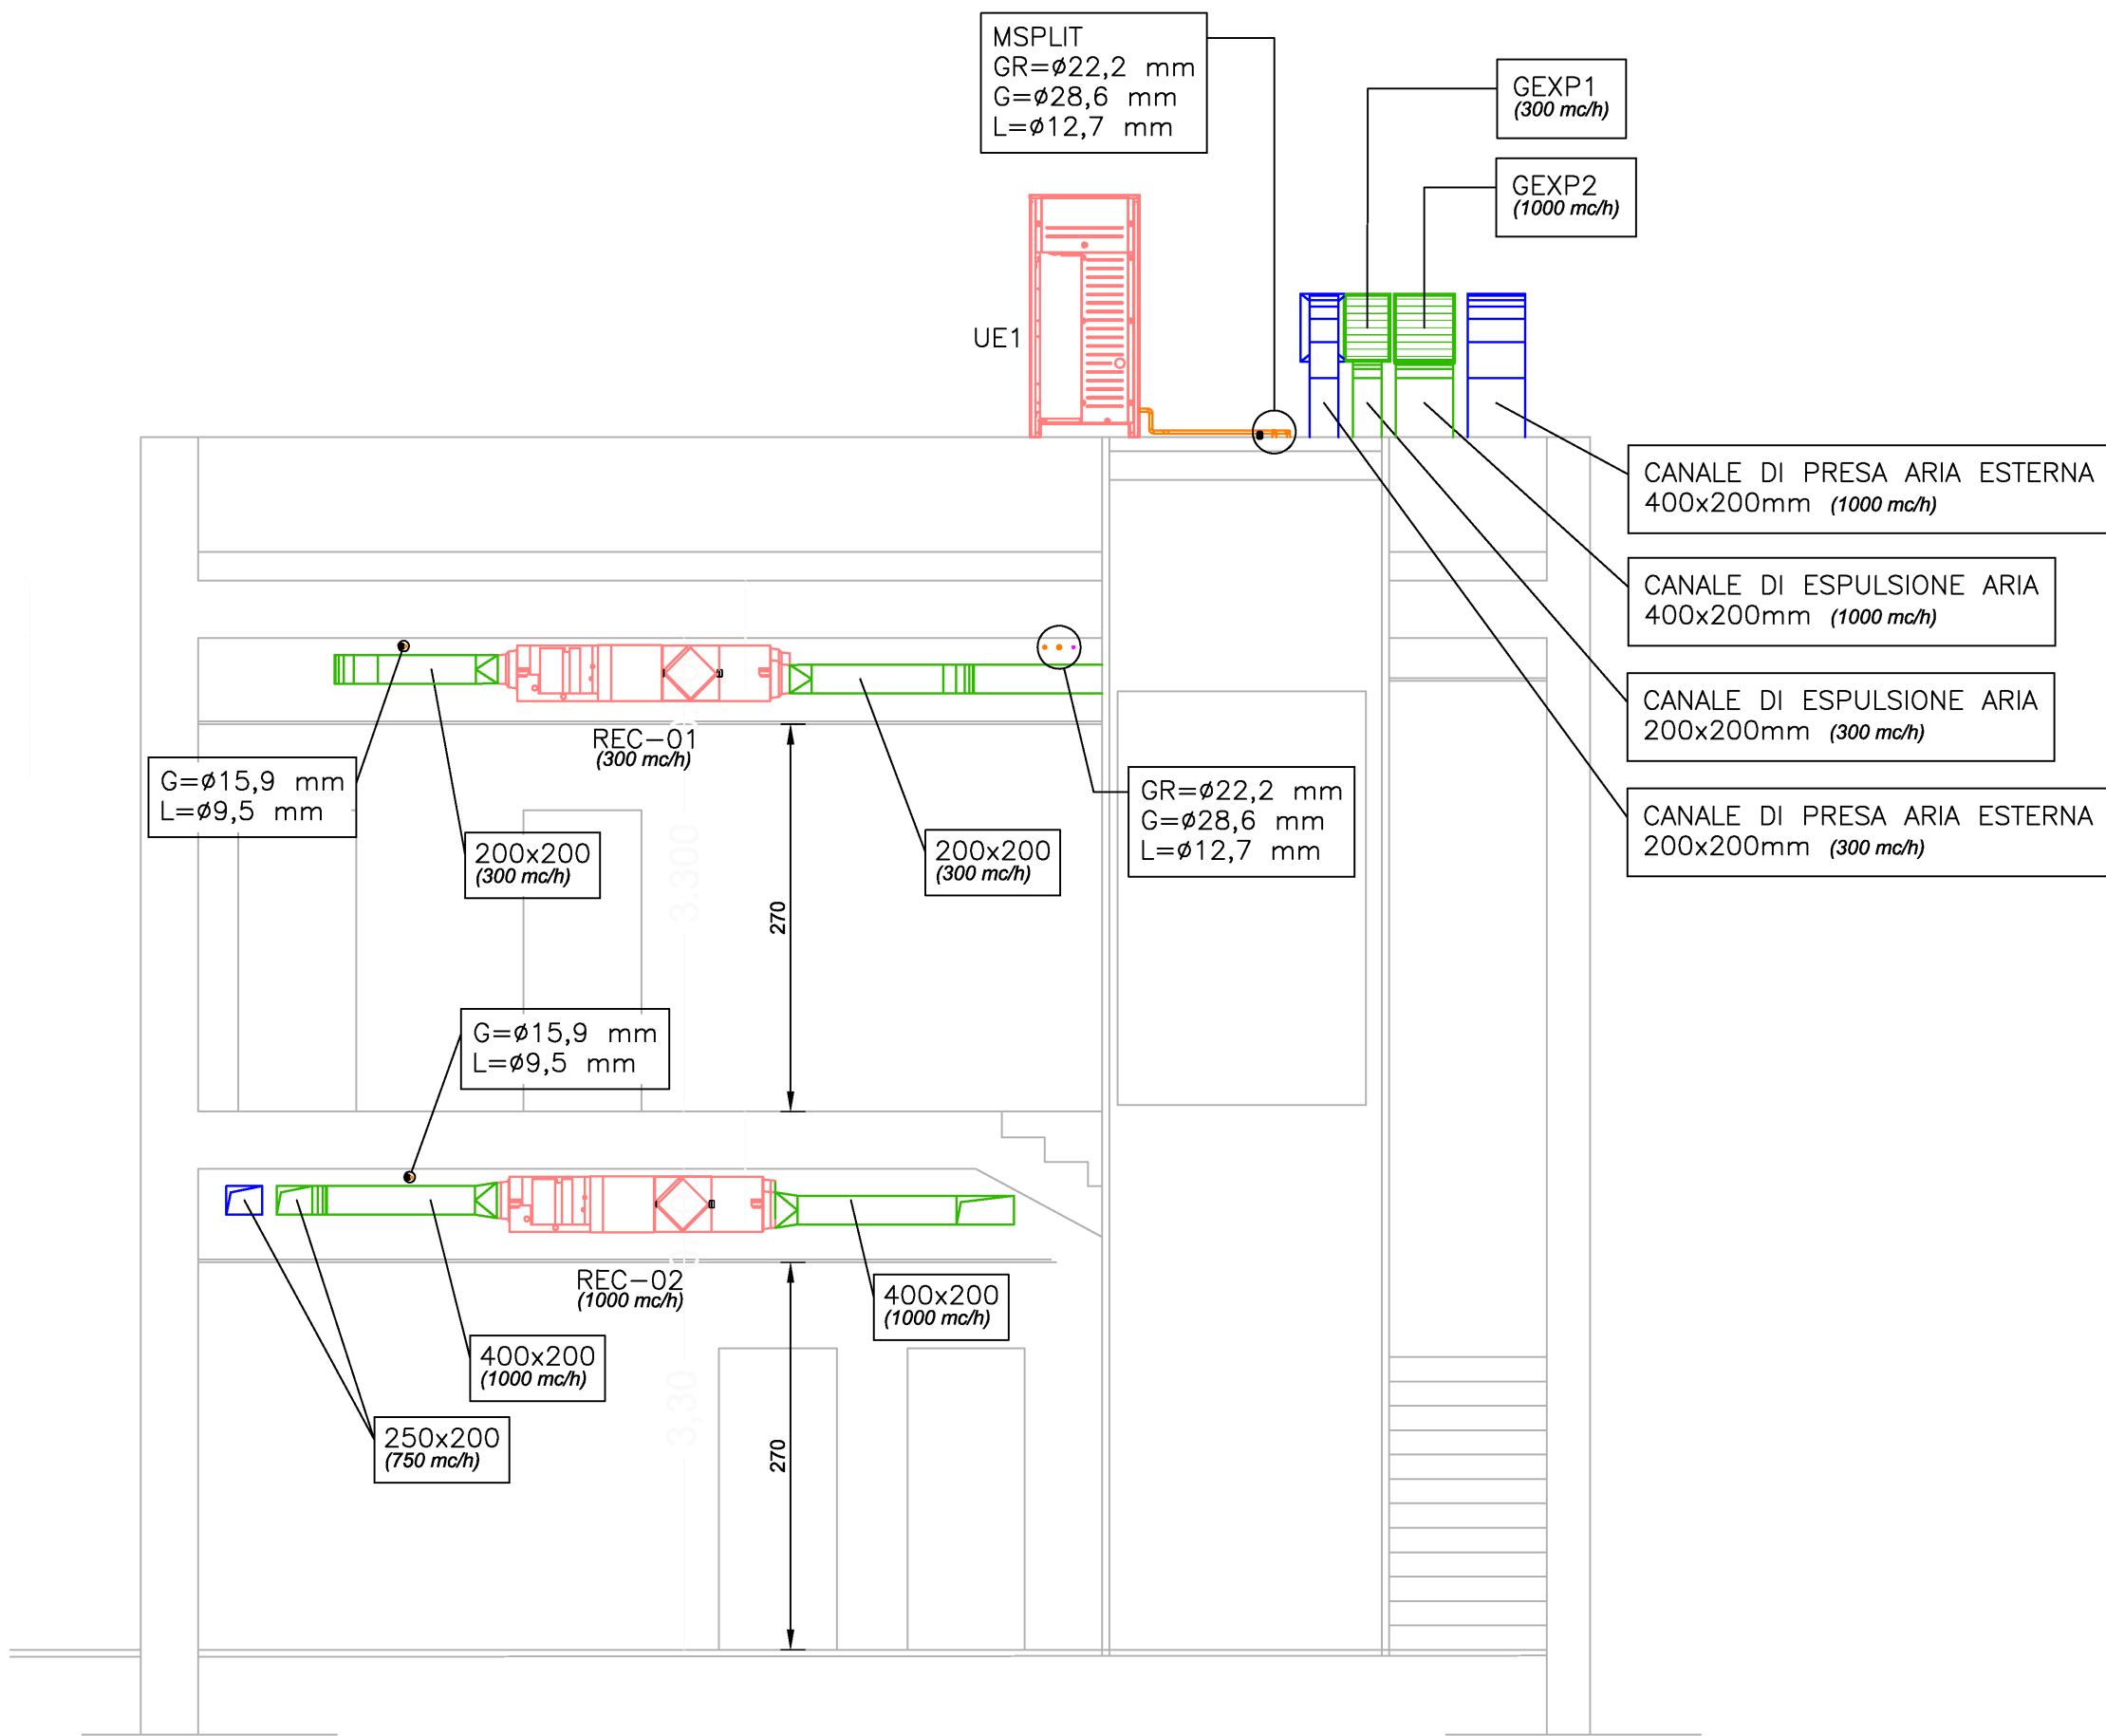

SEZIONE A-A
SCALA 1:50

LEGENDA	
REC-01	RECUPERATORE DI CALORE ARIA-ACQUA COMPLETO DI BATTERIA AD ESPASIONE - Portata aria mandata nominale: 500 mc/h - Portata aria ripresa nominale: 500 mc/h - Potenza termica: 5,58 kW - Potenza frigorifera: 4,71 kW - Prevalenza residua: 200 Pa - Assorbimento elettrico: 0,27 kW - Alimentazione elettrica: 230 V/50 Hz - Rendimento recuperatore: 76% - Dimensioni (hxlxp): 387x1.764x832 mm - Peso: 100 kg Costruttore: DAIKIN modello: VKM50GBM o equivalente
REC-02	RECUPERATORE DI CALORE ARIA-ACQUA COMPLETO DI BATTERIA AD ESPASIONE - Portata aria mandata nominale: 950 mc/h - Portata aria ripresa nominale: 950 mc/h - Potenza termica: 10,69 kW - Potenza frigorifera: 9,12 kW - Prevalenza residua: 110 Pa - Assorbimento elettrico: 0,41 kW - Alimentazione elettrica: 230 V/50 Hz - Rendimento recuperatore: 74% - Dimensioni (hxlxp): 387x1.764x1.214 mm - Peso: 123 kg Costruttore: DAIKIN modello: VKM100GBM o equivalente
UE1	UNITA' ESTERNA A RECUPERO DI CALORE E VRV - Potenza frigorifera: 45,0 kW - Potenza termica: 45,0 kW - Potenza elettrica assorbita: 12,9 kW - COP: 3,52 - EER: 3,75 - Alimentazione elettrica: 400 V/50 Hz - Dimensioni (hxlxp): 1.685x1.240x765 mm - Peso: 305 kg Costruttore: DAIKIN modello: REYQ16T o equivalente
MSPLIT	MONTANTE IMPIANTO SPLIT
L	TUBAZIONE LIQUIDO IMPIANTO SPLIT
G	TUBAZIONE GAS IMPIANTO SLIT
GEXP1	GRIGLIA DI ESPULSIONE ARIA IN ALLUMINIO (PASSO 50 mm) - Dimensioni: 300x450 mm Costruttore: SagiCofim Modello: WG50 o equivalente
GEXP2	GRIGLIA DI ESPULSIONE ARIA IN ALLUMINIO (PASSO 50 mm) - Dimensioni: 400x450 mm Costruttore: SagiCofim Modello: WG50 o equivalente
	CANALE DI MANDATA/PRESA ARIA
	CANALE DI RIPRESA/ESPULSIONE ARIA



REGIONE CAMPANIA
Struttura di Missione Ecoballe UOD 01

Accordo Quadro triennale per l'affidamento di servizi di ingegneria e architettura - Lotto 2: Prov. (CE)
CIG: 73541547DC CUP: B93G17007480006

RAGGRUPPAMENTO TEMPORANEO DI PROGETTISTI:




Capogruppo Mandataria Mandante Mandante

Progettazione definitiva per la realizzazione dell'impianto per il trattamento della frazione organica in Casal di Principe (CE)

CAPO PROGETTO:
Dott. Ing. Rocco Martello

RESPONSABILE DELL' INTEGRAZIONE DELLE PRESTAZIONI SPECIALISTICHE:
Dott. Ing. Simone Venturini

RESPONSABILE UNICO DEL PROCEDIMENTO:
Ing. Liliana Monaco

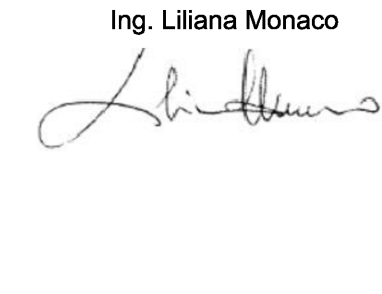

TITOLO ELABORATO:
FABBRICATO SERVIZI IMPIANTI MECCANICI SEZIONE A-A

ELABORATO N° :
IM-D-021-01

SCALA :
1:50

NOME FILE :
II091P-CP-PD-IM-D-021-01.dwg

REVISIONE	N.	DATA	DESCRIZIONE	REDATTO	CONTROLLATO	APPROVATO
	0	22/09/2019	Prima emissione	M. TITARELLI	R. MARTELLO	S. VENTURINI
	1	20/12/2019	Seconda emissione	M. TITARELLI	R. MARTELLO	S. VENTURINI
	2					
	3					
4						