



PARTICOLARE CADITOIA STRADALE CON GRIGLIA CONTINUA

Scala 1:20

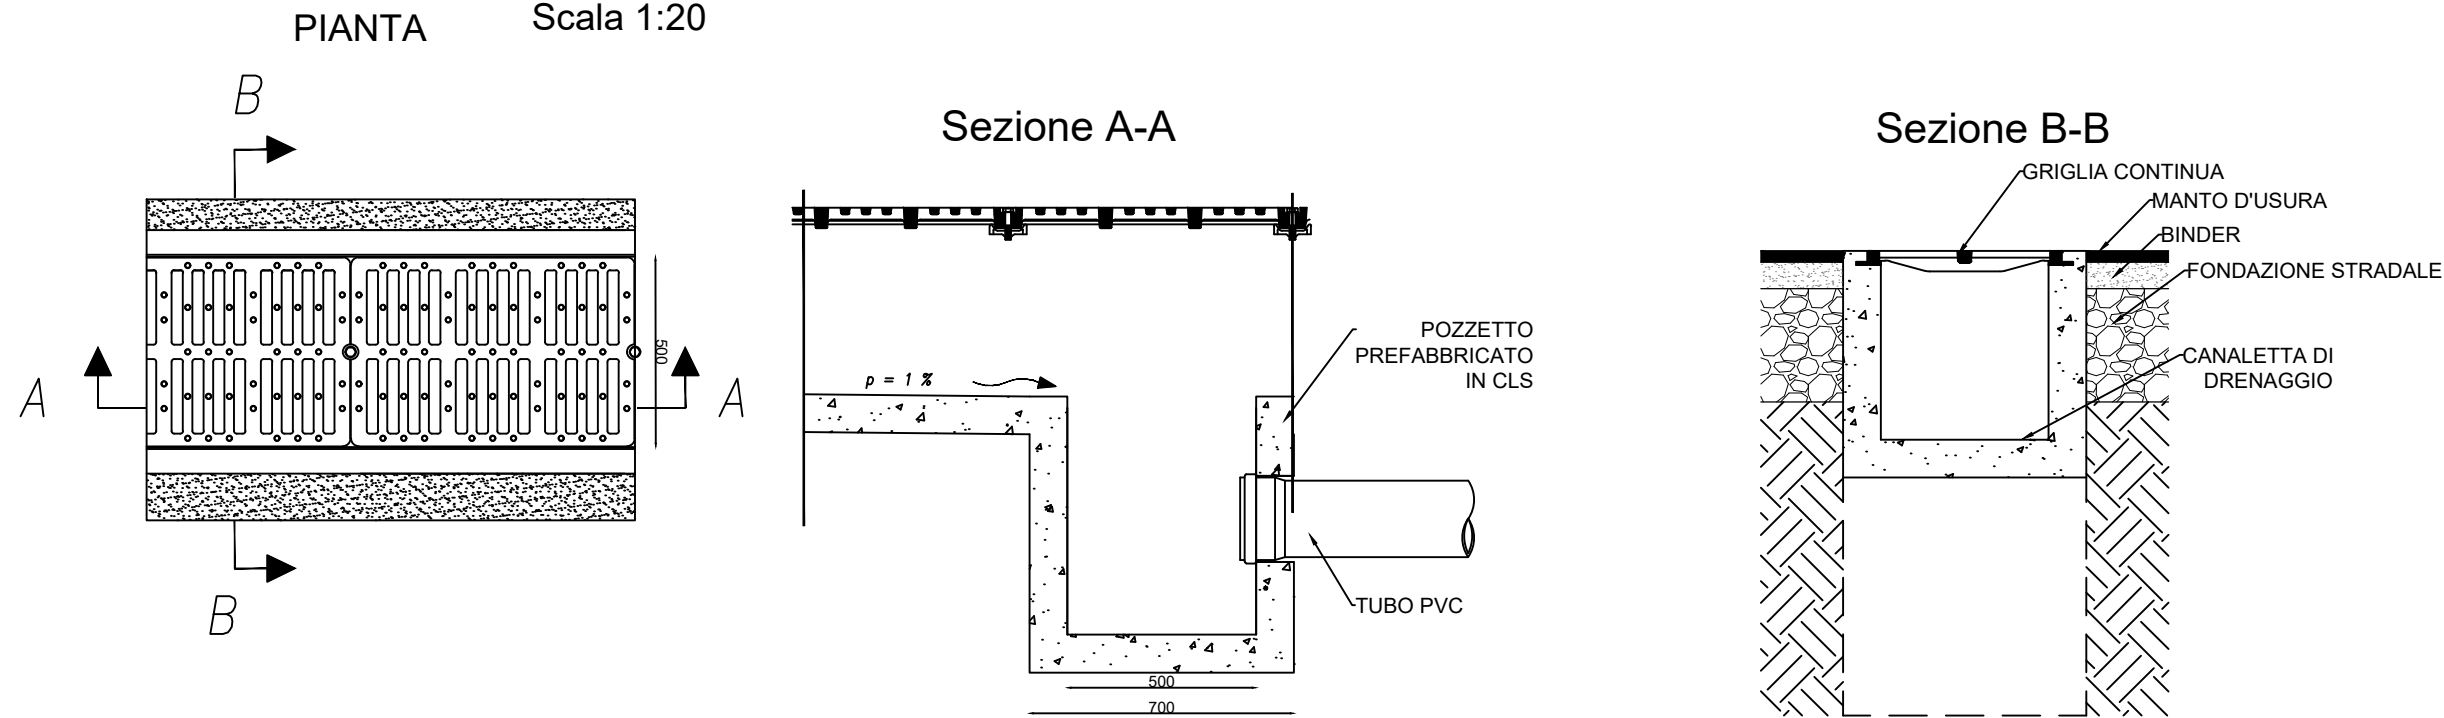


POZZETTO TIPO DI DEVIAZIONE

Scala 1:20

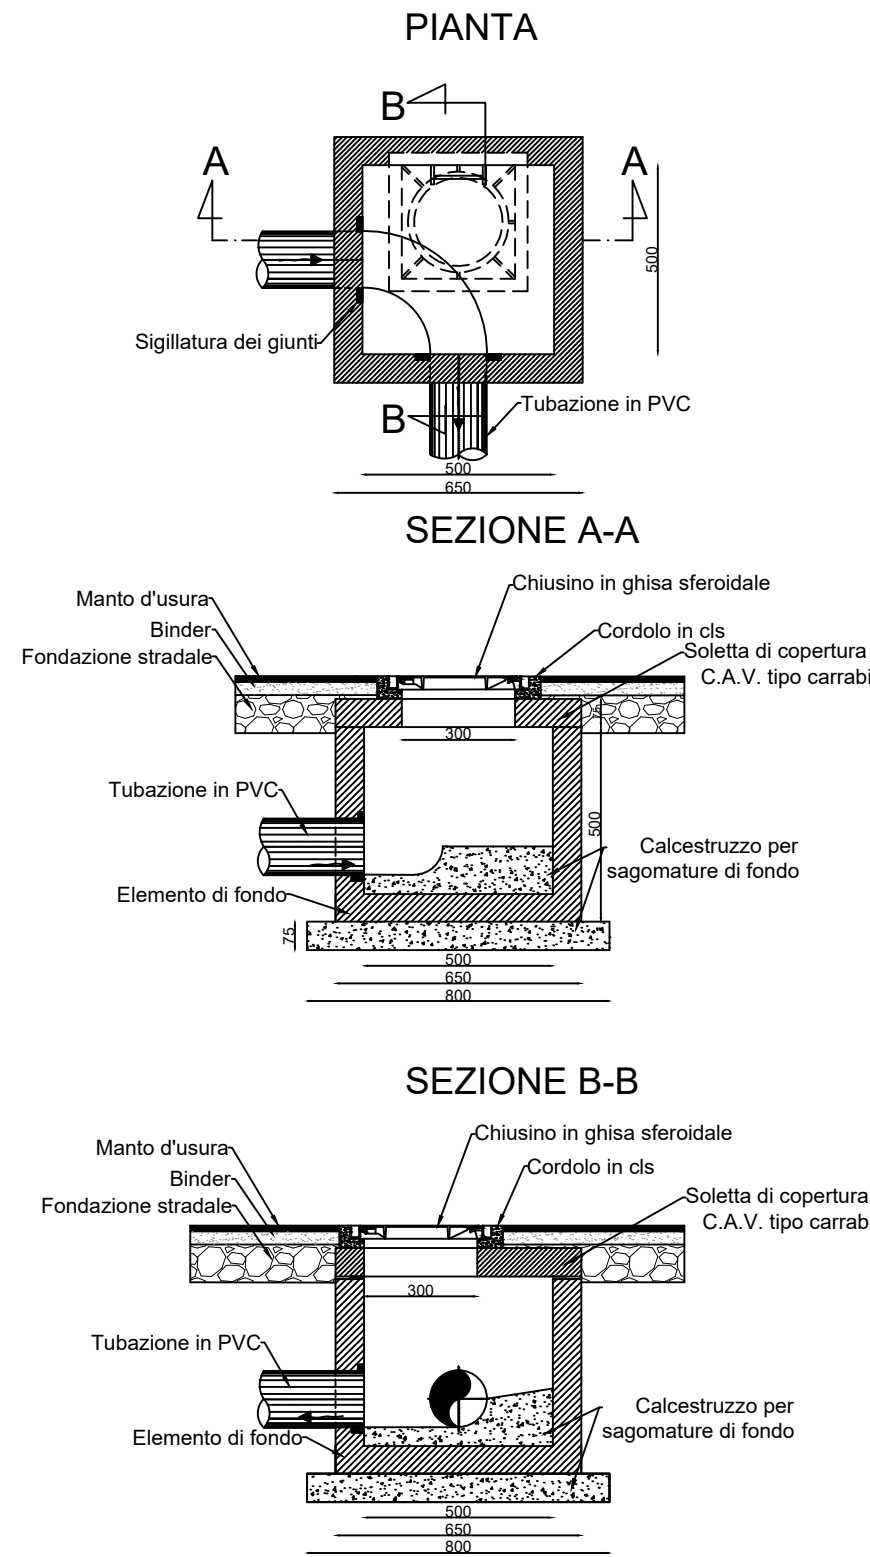


POZZETTO TIPO DI LINEA

Scala 1:20

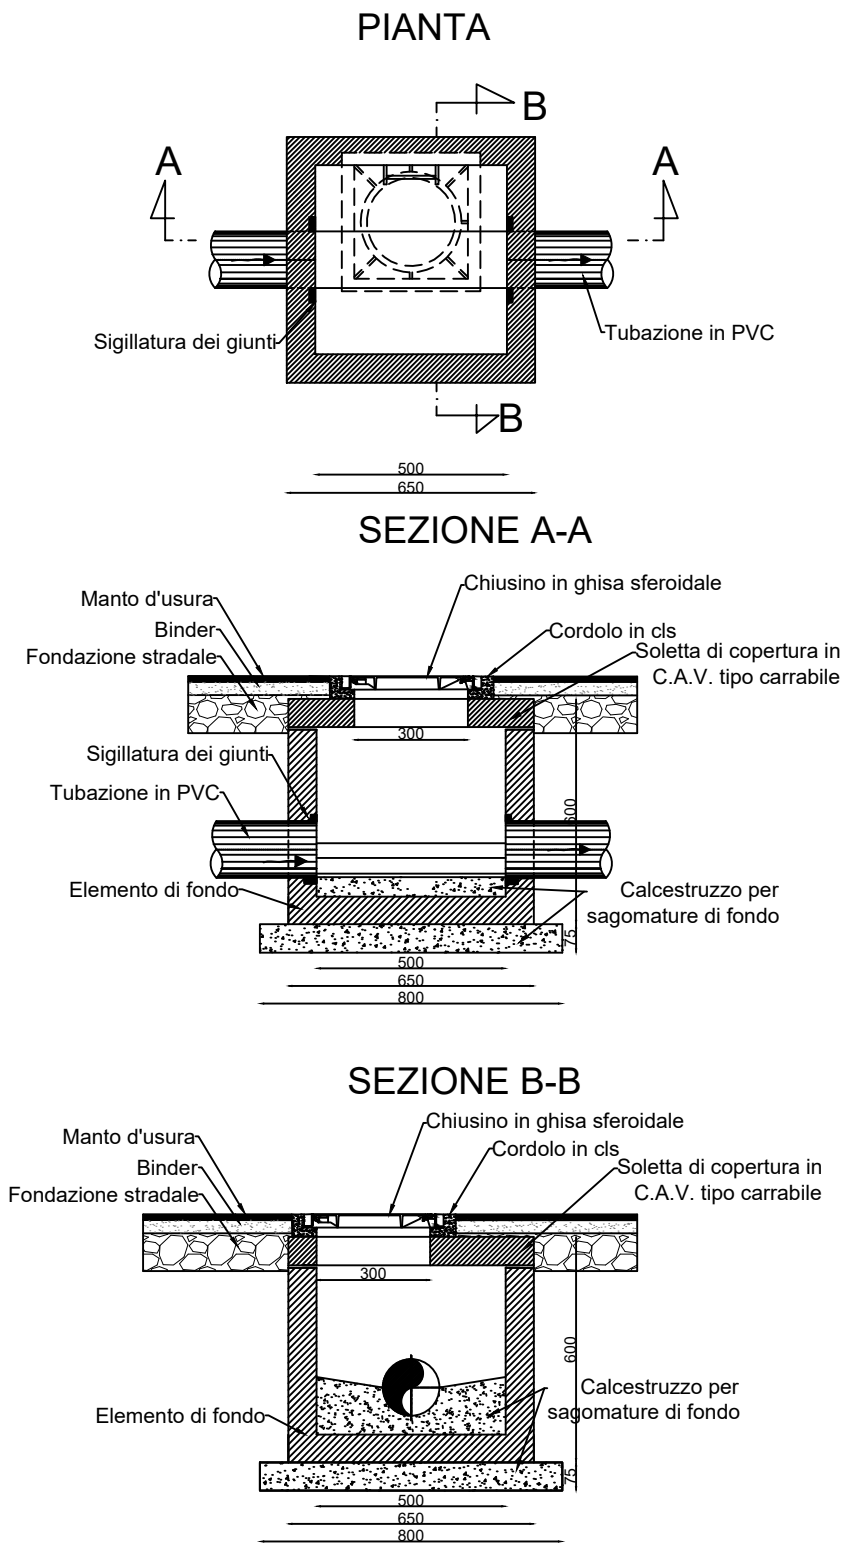


POZZETTO TIPO DI SALTO E ISPEZIONE

Scala 1:20

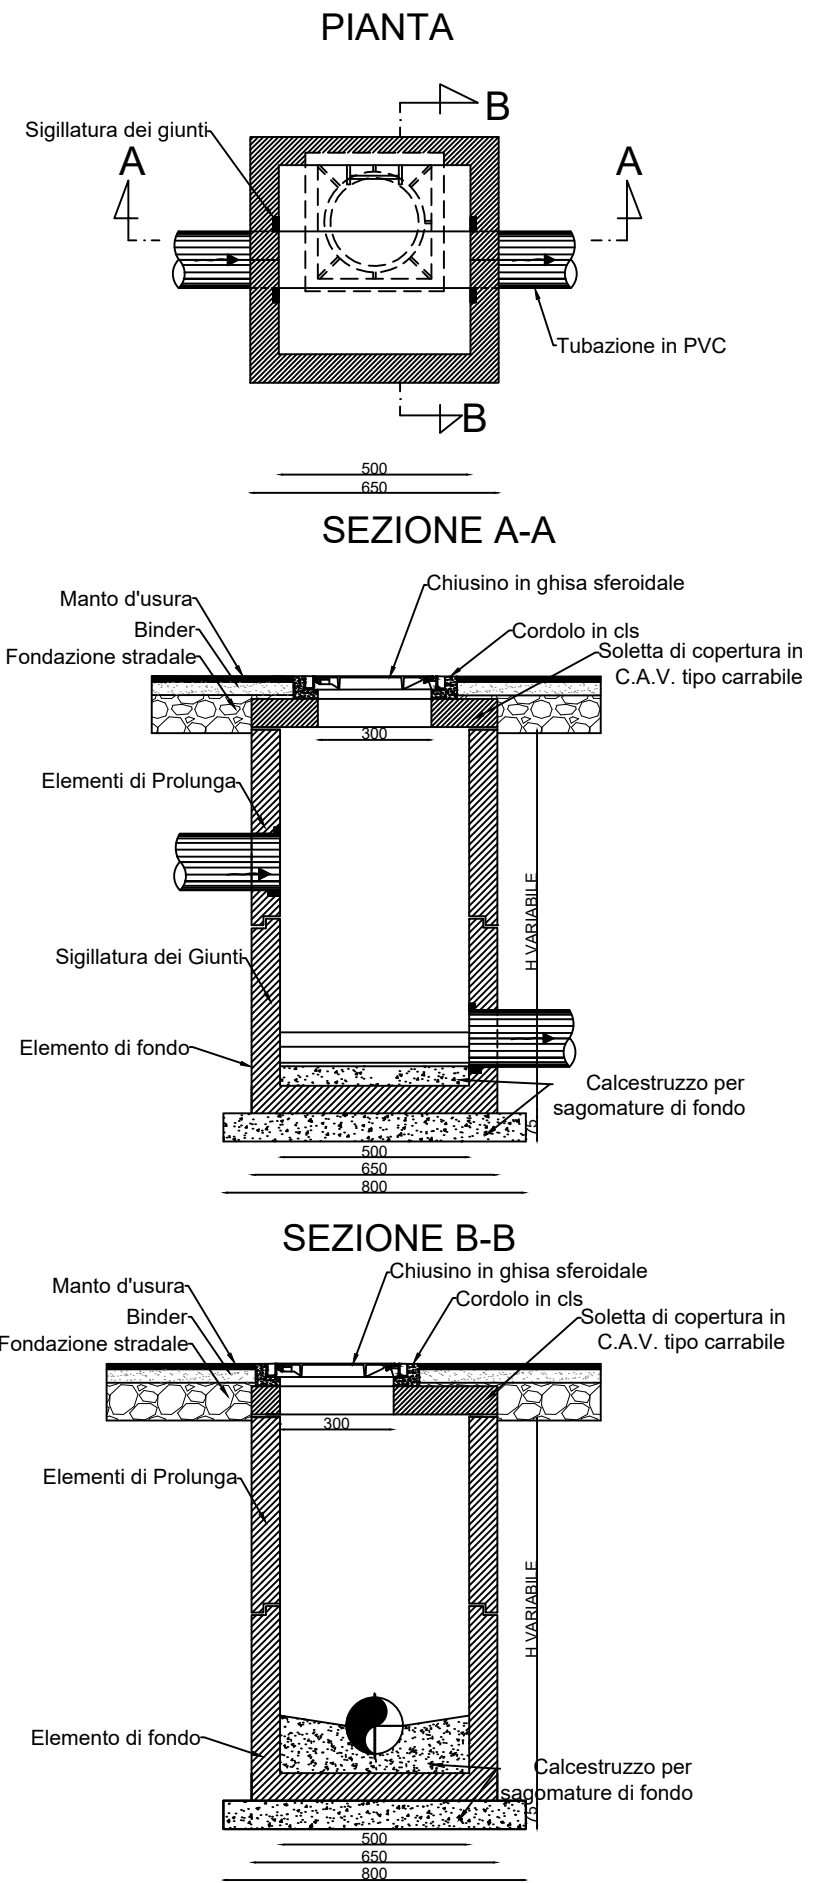


SEZIONE TIPO POSA SU STRADA

Scala 1:20

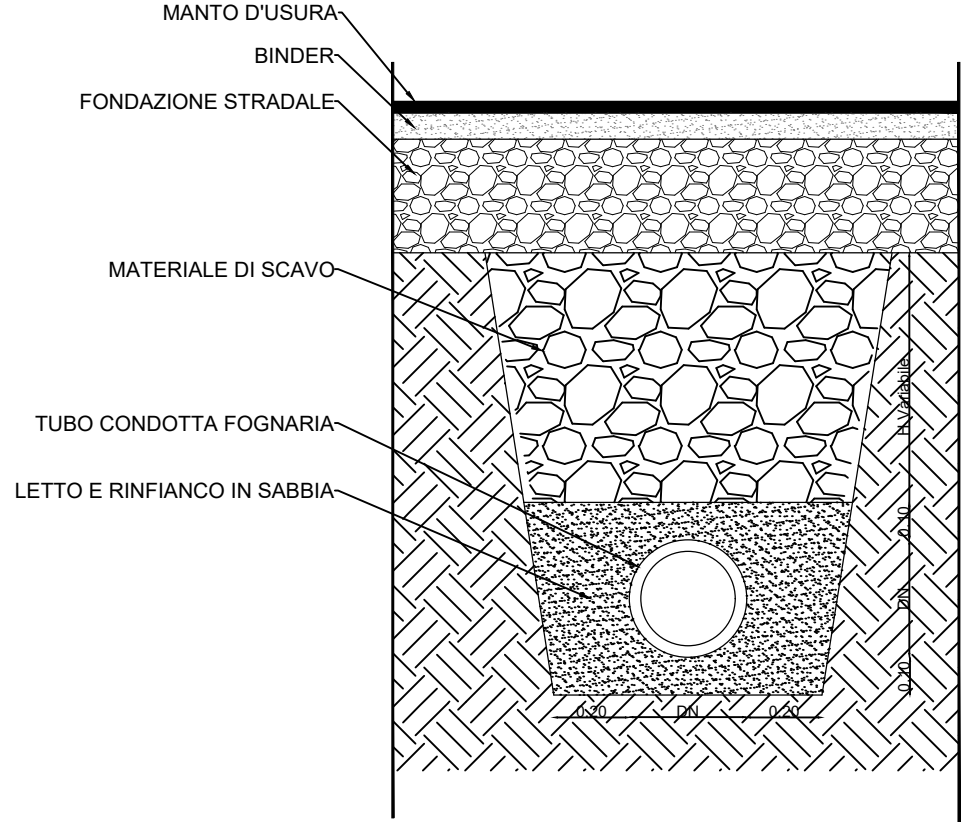


PARTICOLARE CADITOIA STRADALE GRIGLIA CONCAVA

Scala 1:20

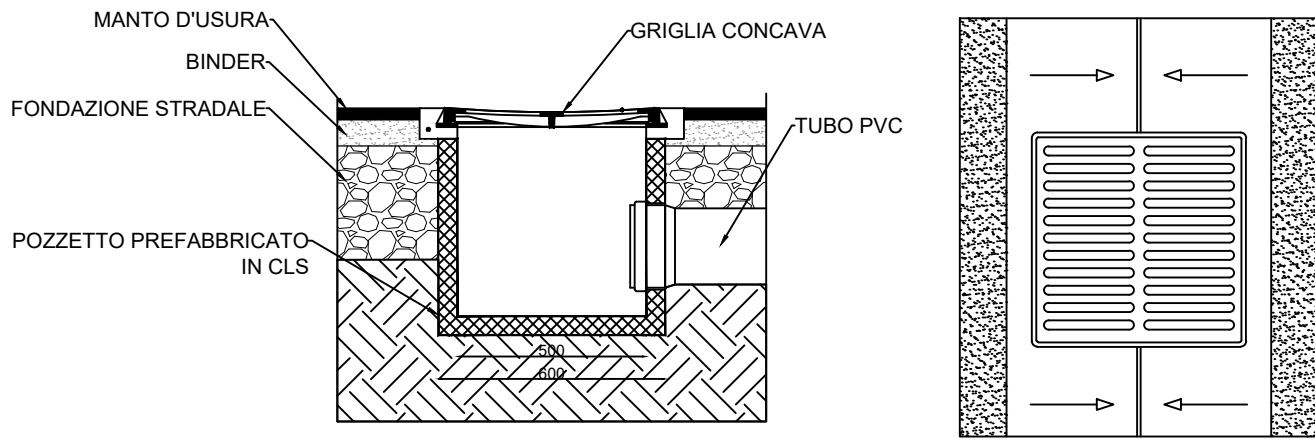


PARTICOLARE CADITOIA A BOCCA DI LUPO

Scala 1:20

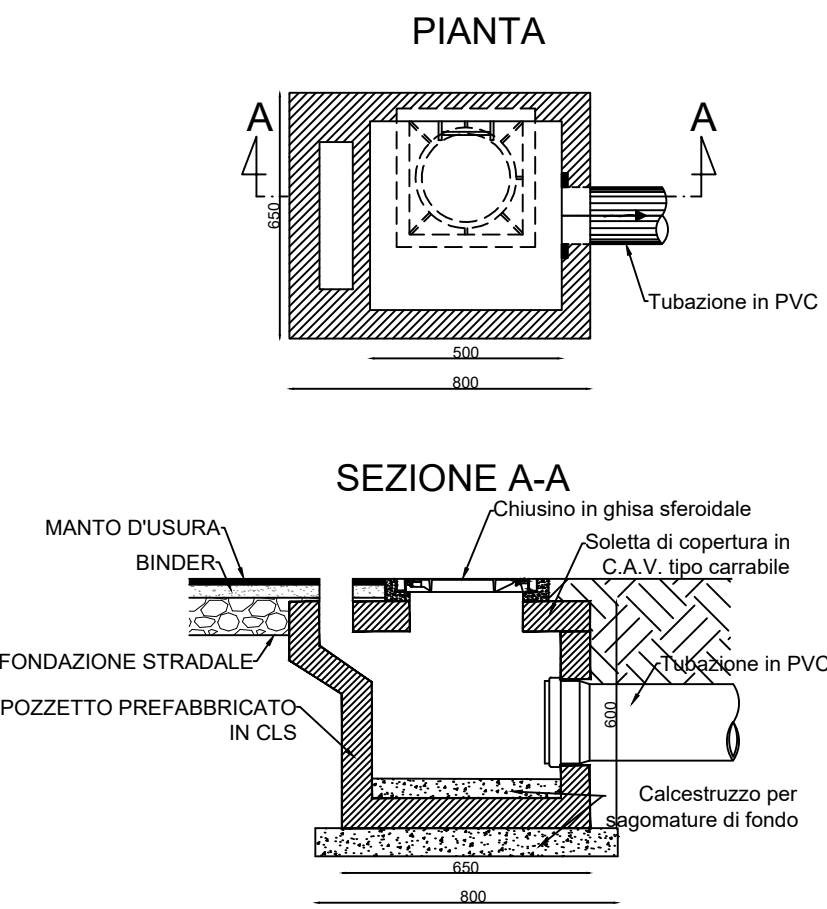


SEZIONE TIPO POSA SU TERRENO

Scala 1:20

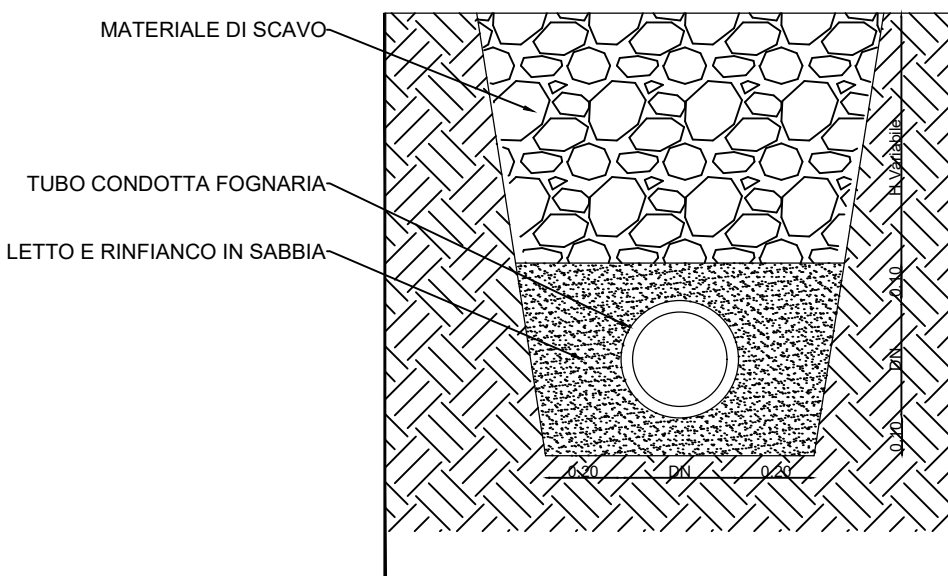

PARTICOLARE VASCA DI PRIMA PIOGGIA

Scala 1:40

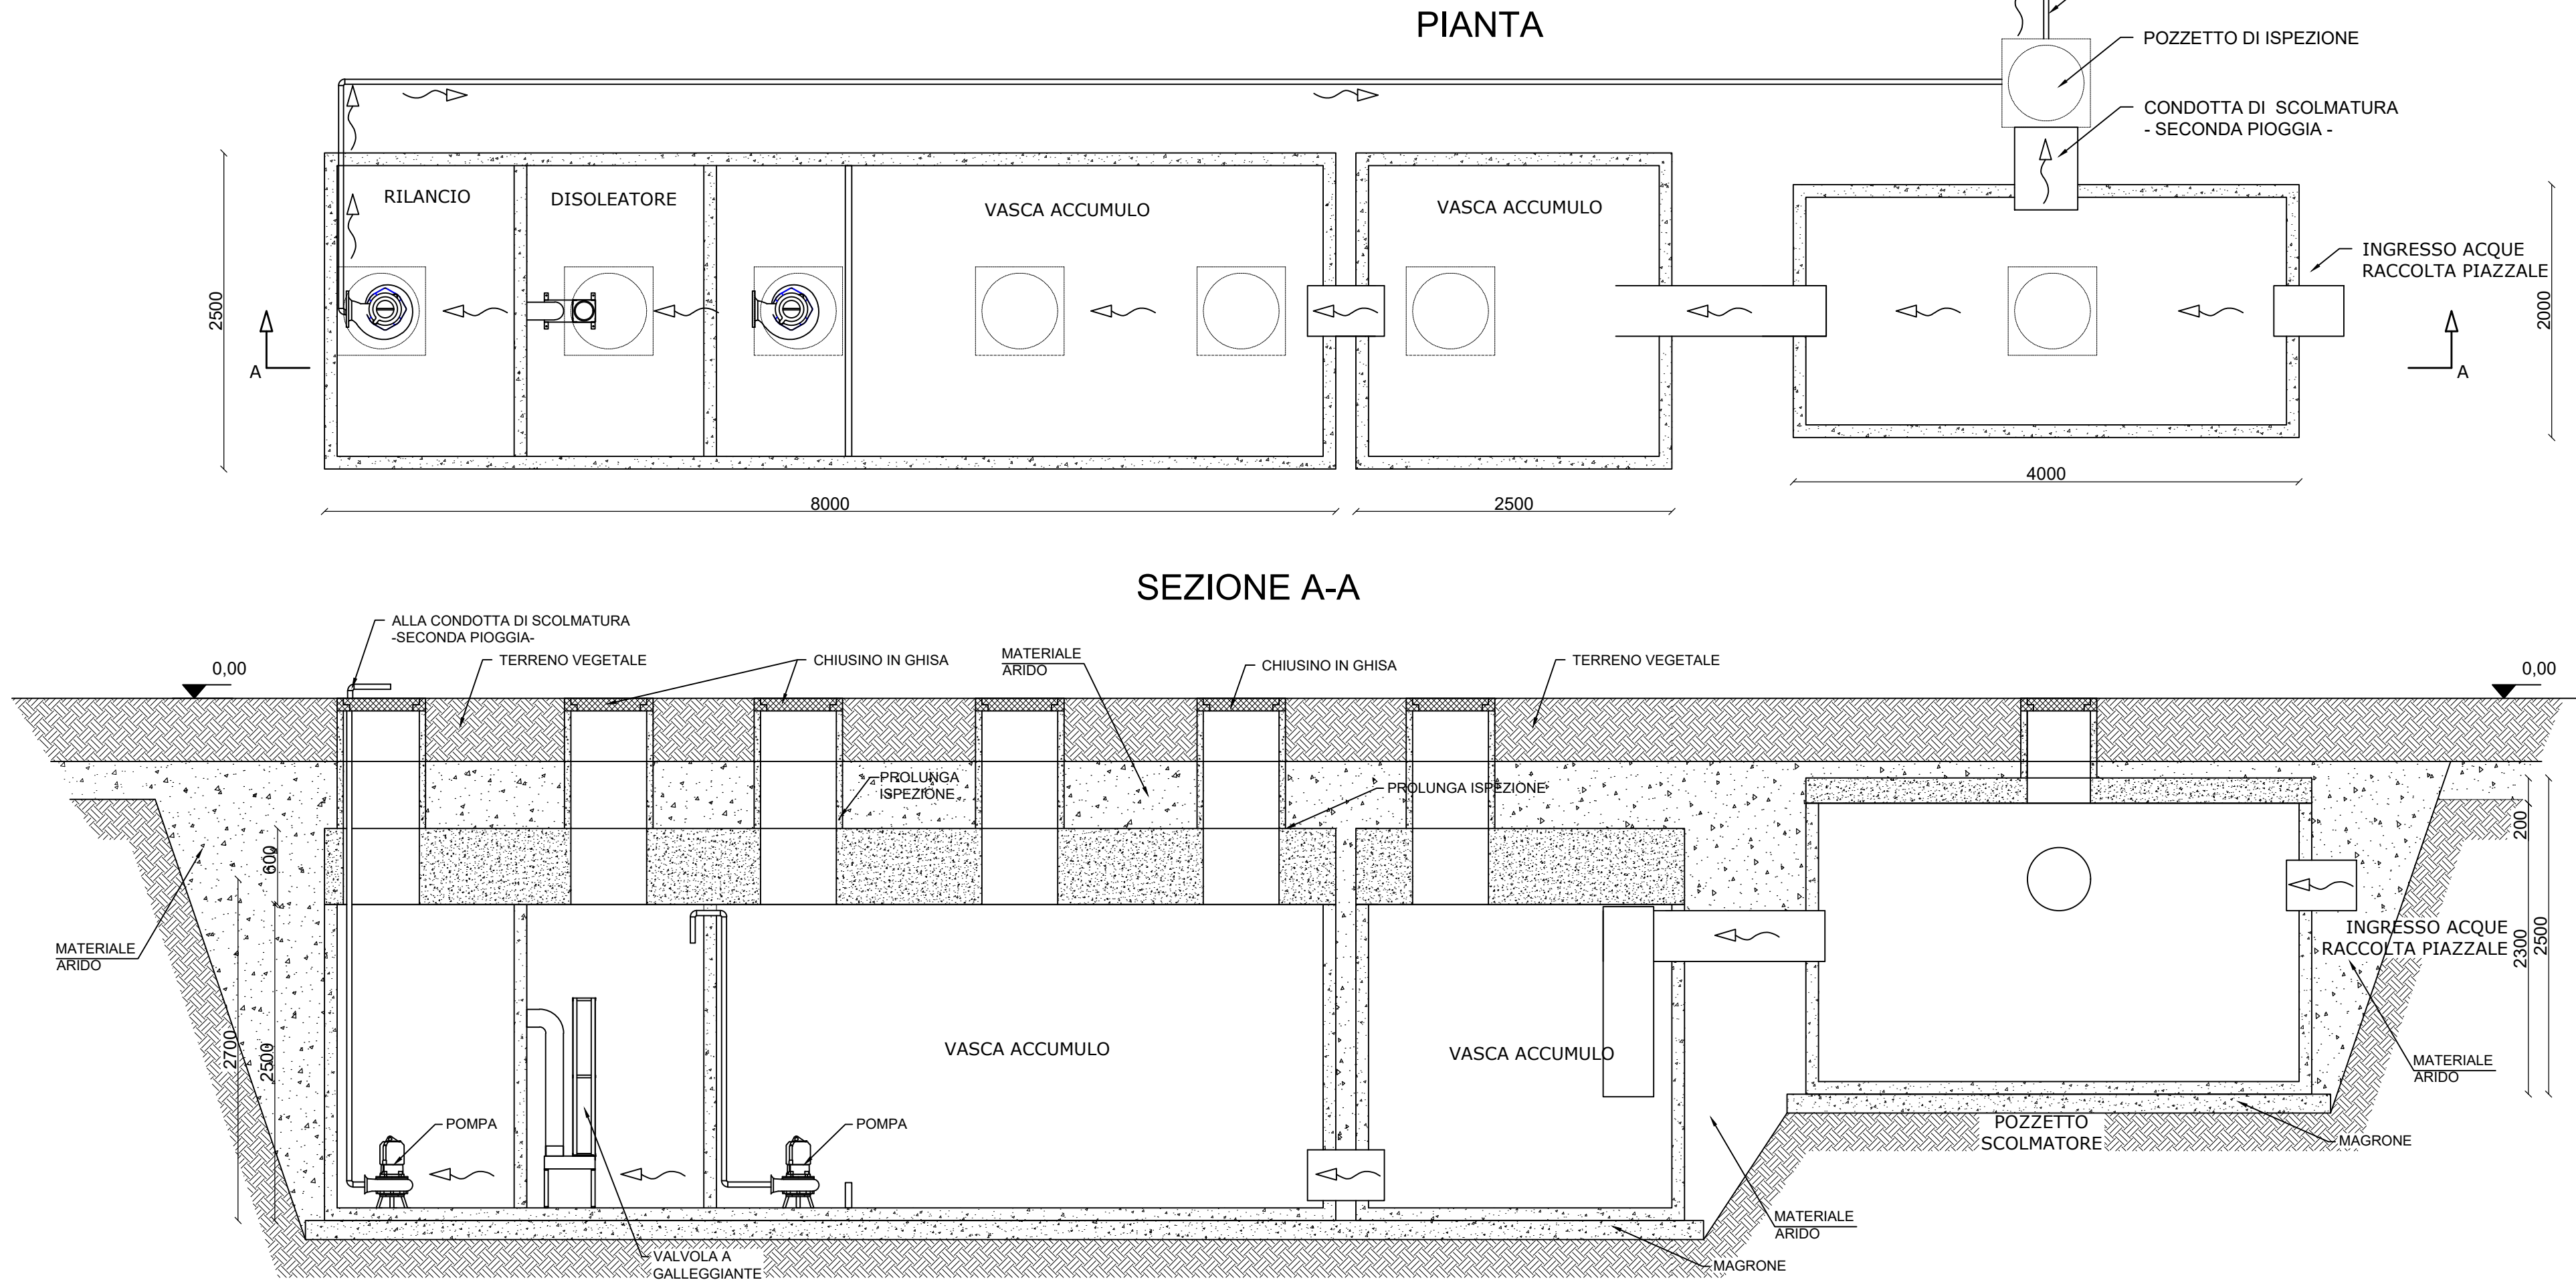

REGIONE CAMPANIA
Struttura di Missione Ecoballe UOD 01

Accordo Quadro triennale per l'affidamento di servizi di ingegneria e architettura - Lotto 2: Prov. (CE)
CIG: 73541547DC CUP: B93G17007480006

RAGGRUPPAMENTO TEMPORANEO DI PROGETTISTI:



Capogruppo Mandataria



Mandante




Mandante

Progettazione definitiva per la realizzazione dell'impianto per il trattamento della frazione organica in Casal di Principe (CE)

CAPO PROGETTO:
Dott. Ing. Rocco Martello

RESPONSABILE DELL' INTEGRAZIONE DELLE PRESTAZIONI SPECIALISTICHE:
Dott. Ing. Simone Venturini

RESPONSABILE UNICO DEL PROCEDIMENTO:
Ing. Liliana Monaco

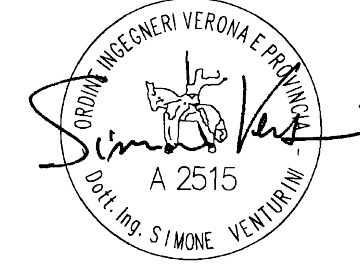

TITOLO ELABORATO:
IMPIANTI
ELABORATI GRAFICI
PARTICOLARI COSTRUTTIVI

ELABORATO N°:
IM-D-027-01

SCALA:
1:40/1:20

NOME FILE:
I091P-CP-PD-IM-D-027-01.dwg

REVISIONE	N.	DATA	DESCRIZIONE	REDATTO	CONTROLLATO	APPROVATO
	0	SETT. 2019	PRIMA EMISSIONE	R. IORIO	R. MARTELLO	S. VENTURINI
	1	DIC. 2019	SECONDA EMISSIONE	R. IORIO	R. MARTELLO	S. VENTURINI
	2					
	3					
	4					

A TERMINI DI LEGGE CI RISERVIAMO LA PROPRIETA' DI QUESTO ELABORATO CON DIVIETO DI RIPRODURLO RENDENDOLO NOTO A TERZI ANCHE PARZIALMENTE SENZA NOSTRA AUTORIZZAZIONE