




PROSPETTO A-A

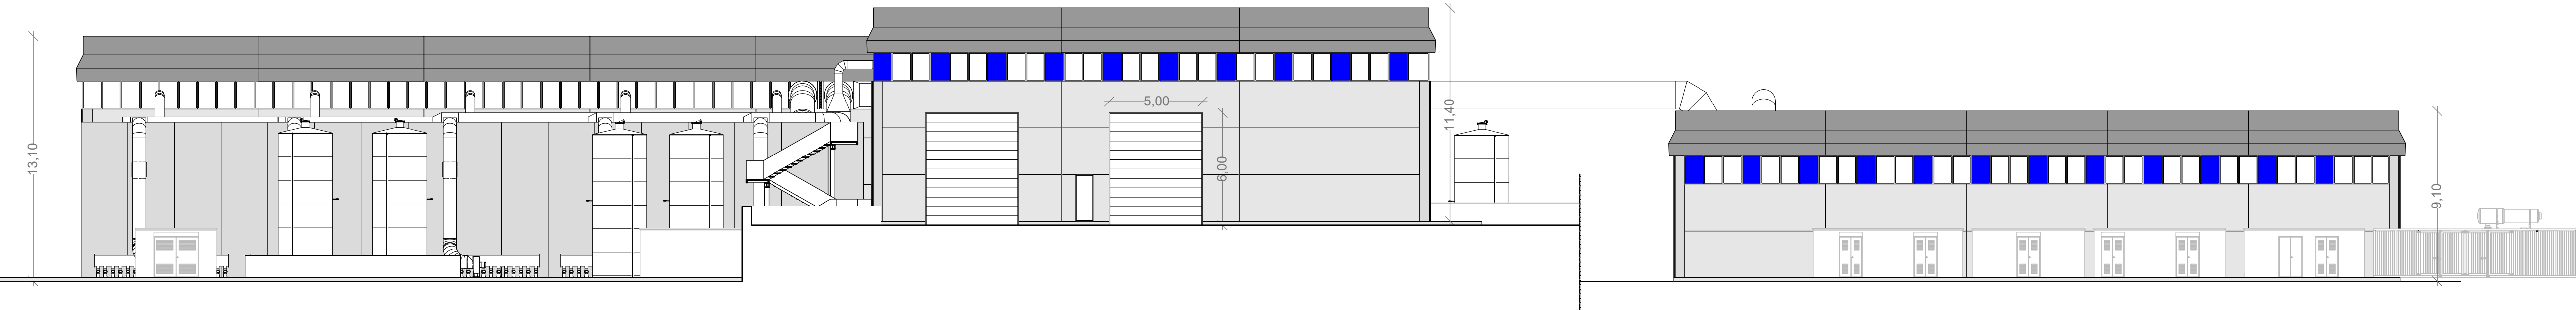


PROSPETTO B-B

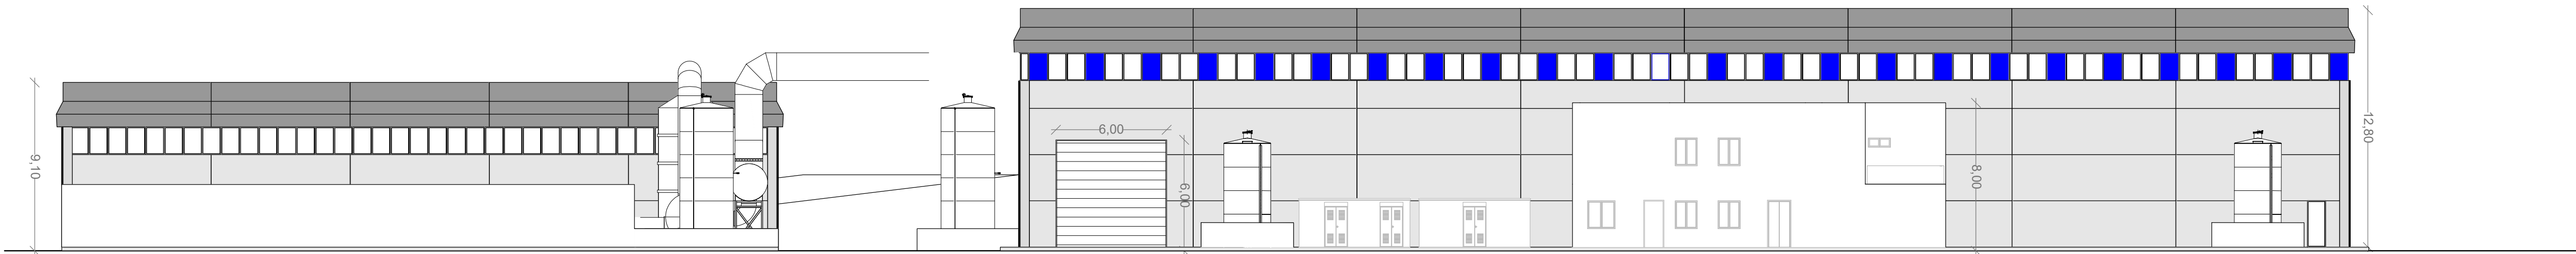


SPETTO C-C

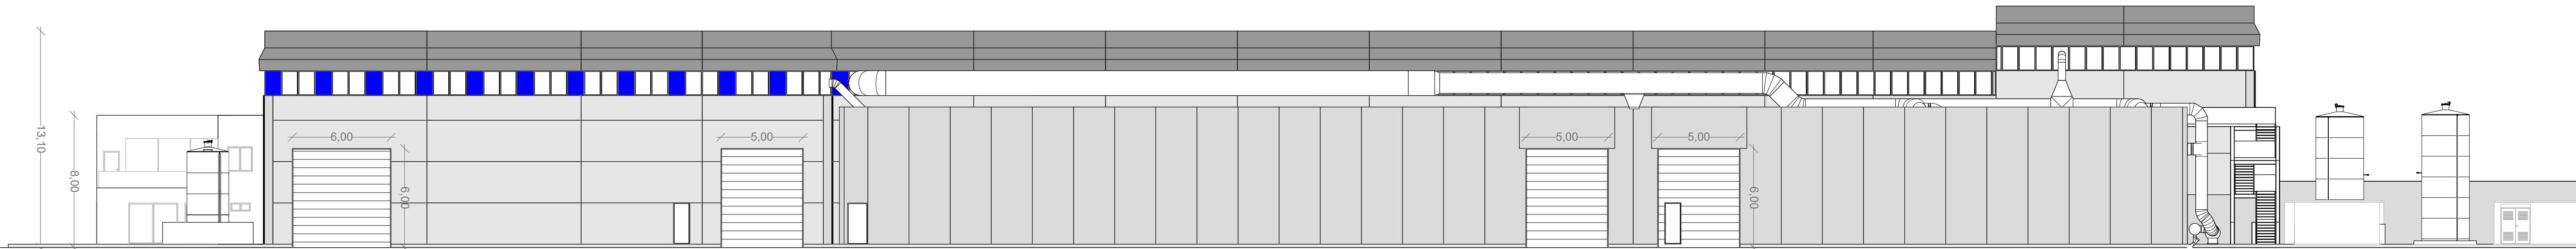


PROSPETTO D-D

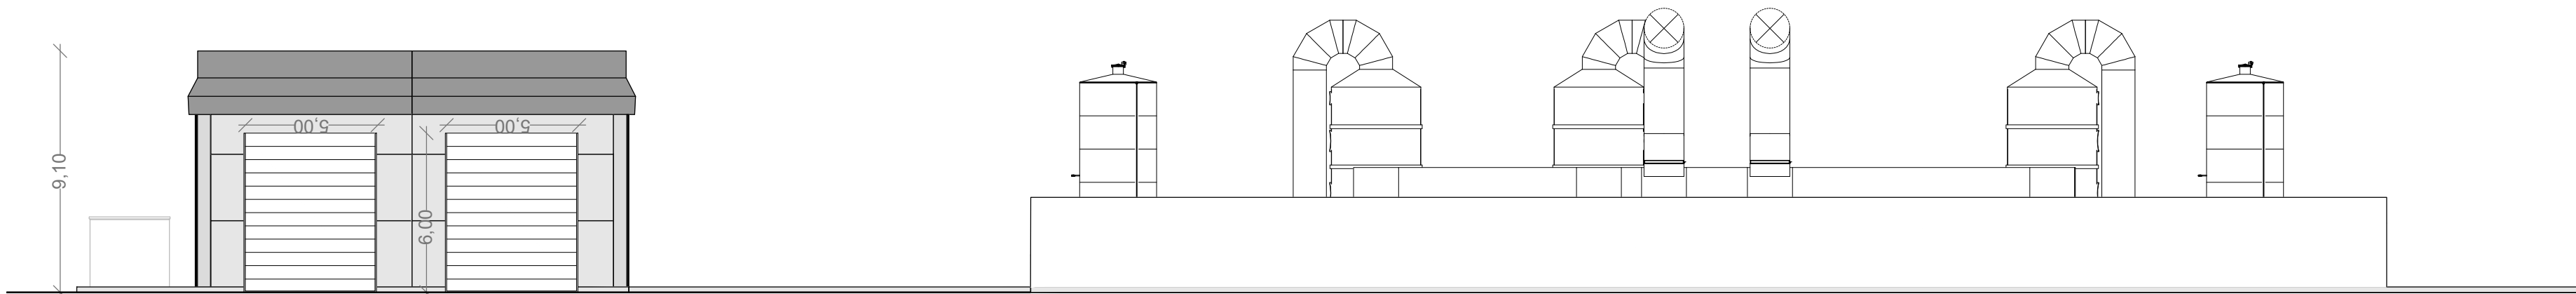

PROSPETTO E-E

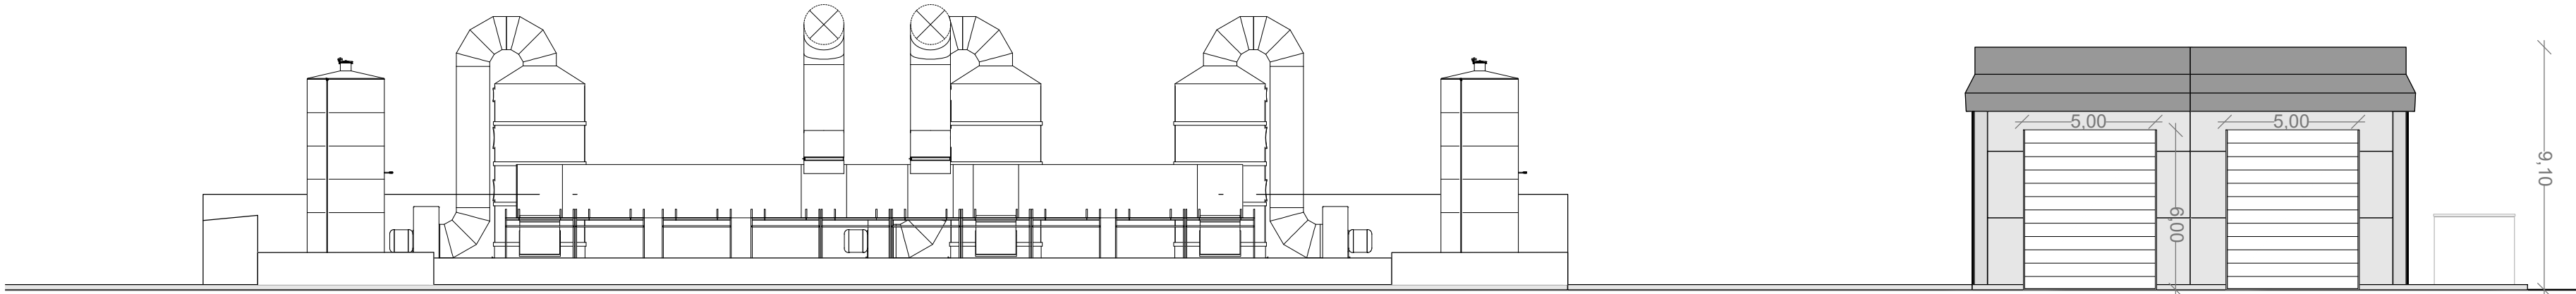


PROSPETTO F-F

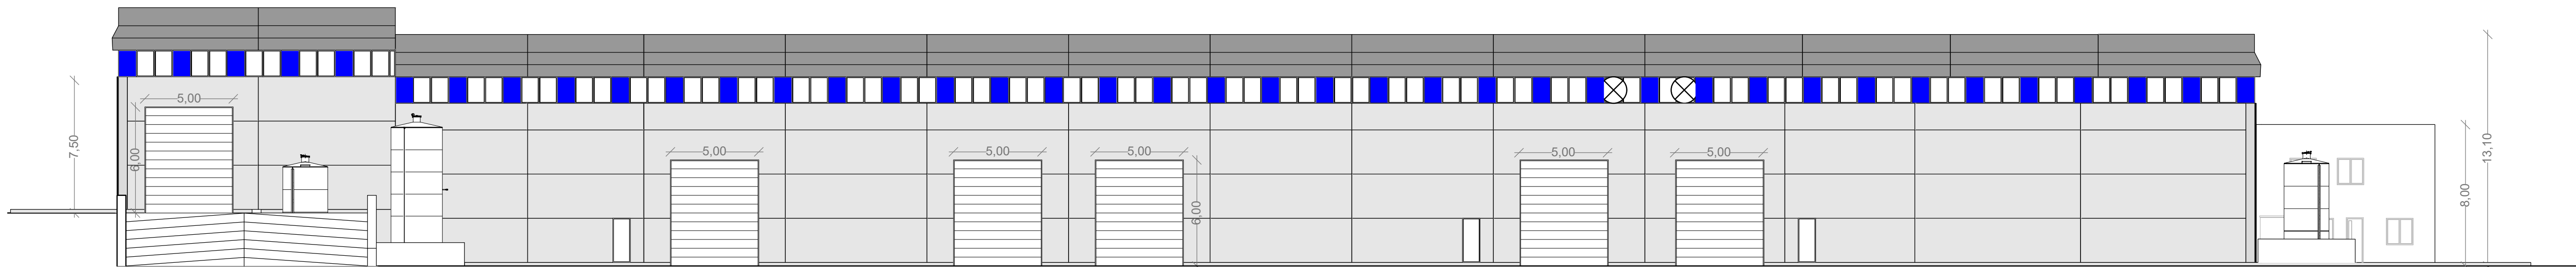

PLANIMETRIA GENERALE

SCALA 1:1000

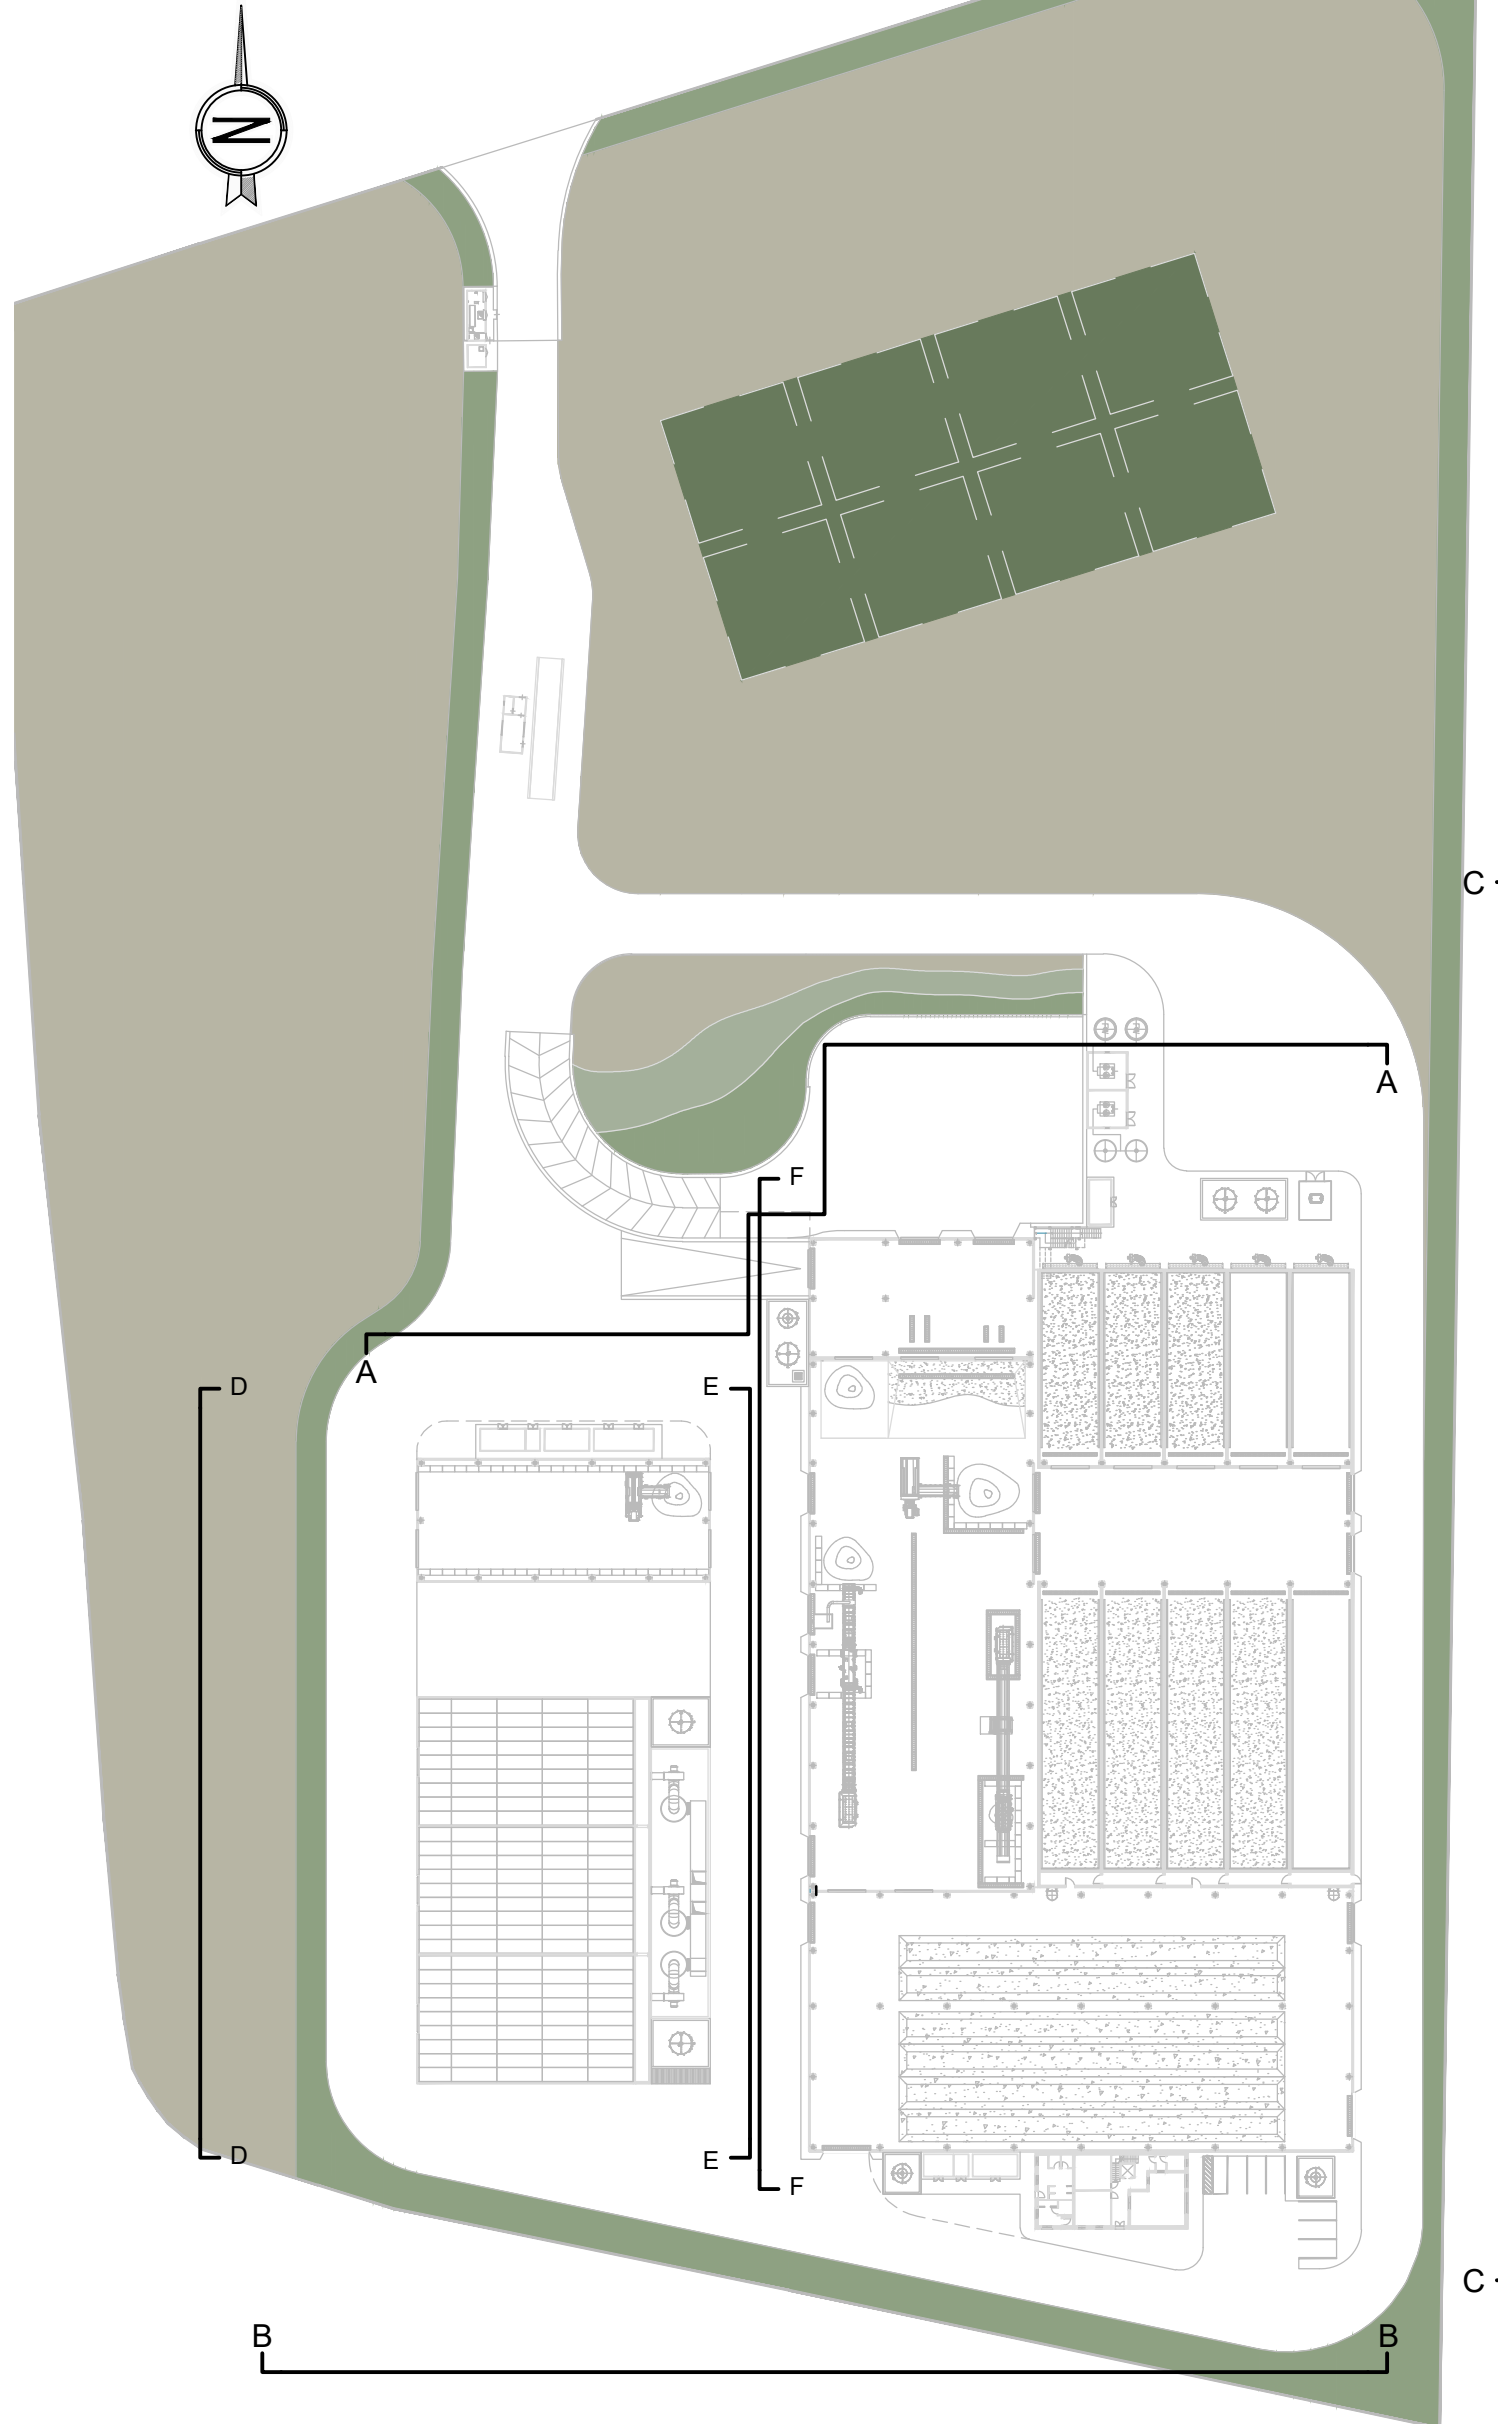

LEGENDA
■ FINESTRA
MECCANIZZATA



REGIONE CAMPANIA
Struttura di Missione Ecoballe UOD 01

Accordo Quadro triennale per l'affidamento di servizi di ingegneria e architettura - Lotto 2: Prov. (CE)
CIG: 73541547DC CUP: B93G17007480006

RAGGRUPPAMENTO TEMPORANEO DI PROGETTISTI:



Capogruppo Mandataria



Mandante


Mandante

Progettazione definitiva per la realizzazione dell'impianto per il
trattamento della frazione organica in Casal di Principe (CE)

CAPO PROGETTO:
Dott. Ing. Rocco Martello



RESPONSABILE DELL' INTEGRAZIONE DELLE
PRESTAZIONI SPECIALISTICHE:
Dott. Ing. Simone Venturini

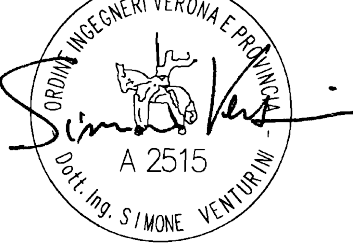

RESPONSABILE UNICO DEL
PROCEDIMENTO:
Ing. Liliana Monaco



TITOLO ELABORATO:
IMPIANTI
ELABORATI GRAFICI
FINESTRE MECCANIZZATE

ELABORATO N°:

IM-D-033-01

SCALA:

1:200

NOME FILE:

I091P-CP-PD-IM-D-033-01.dwg

REVISIONE	N.	DATA	DESCRIZIONE	REDATTO	CONTROLLATO	APPROVATO
0	SETT. 2019	PRIMA EMISSIONE		R. IORIO	R. MARTELLO	S. VENTURINI
1	DIC. 2019	SECONDA EMISSIONE		R. IORIO	R. MARTELLO	S. VENTURINI
2						
3						
4						

A TERMINE DI LEGGE CI RISERVIAMO LA PROPRIETA' DI QUESTO ELABORATO CON DIVIETO DI RIPRODURLO RENDENDOLO NOTO A TERZI ANCHE PARZIALMENTE SENZA NOSTRA AUTORIZZAZIONE