

INDIVIDUAZIONE DEL PERCORSO DI ACCESSO ALL'AREA PREVISTO PER I MEZZI PESANTI - SCALA 1:10.000







LEGENDA	
—	VIABILITA' PER MEZZI PESANTI (strada comunale)
---	VIABILITA' PER MEZZI PESANTI (strada da espropriare)
---	VIABILITA' SECONDARIA (occasionale per veicoli)

Viabilità comunale per il transito dei mezzi pesanti in uscita dalla SS7 bis	
Circumvallazione	2.4 Km
Strada comunale Muliniello	1.3 Km
Strada comunale Primo Limetone	1.2 Km
Strada comunale S. Benedetto	0.3 Km
Strada comunale Secondo Limetone	0.3 Km
TOT	5.5 Km

Elenco delle particelle su cui insiste la fascia da espropriare per la realizzazione della viabilità di collegamento tra l'area di impianto e la strada comunale		
COMUNE DI CASAL DI PRINCIPE - FOGLIO 2		
PARTICELLE	LUNGHEZZA	SUPERFICIE
N. 82 parte	138,70 m	1387 m²
N. 33 parte	22,00 m	220 m²
N. 32 parte	22,20 m	222 m²
N. 31 parte	44,10 m	441 m²
N. 30 parte	18,00 m	180 m²
N. 29 parte	26,20 m	262 m²
N. 28 parte	30,20 m	302 m²
N. 113 parte	74,20 m	742 m²
N. 5062 parte	46,60 m	466 m²
N. 5060 parte	19,4 m	194 m²
N. 5050 parte	24,00 m	240 m²
TOT	465,60 m	4656 m²

SEZIONI STRADALI TIPO - SCALA 1:50

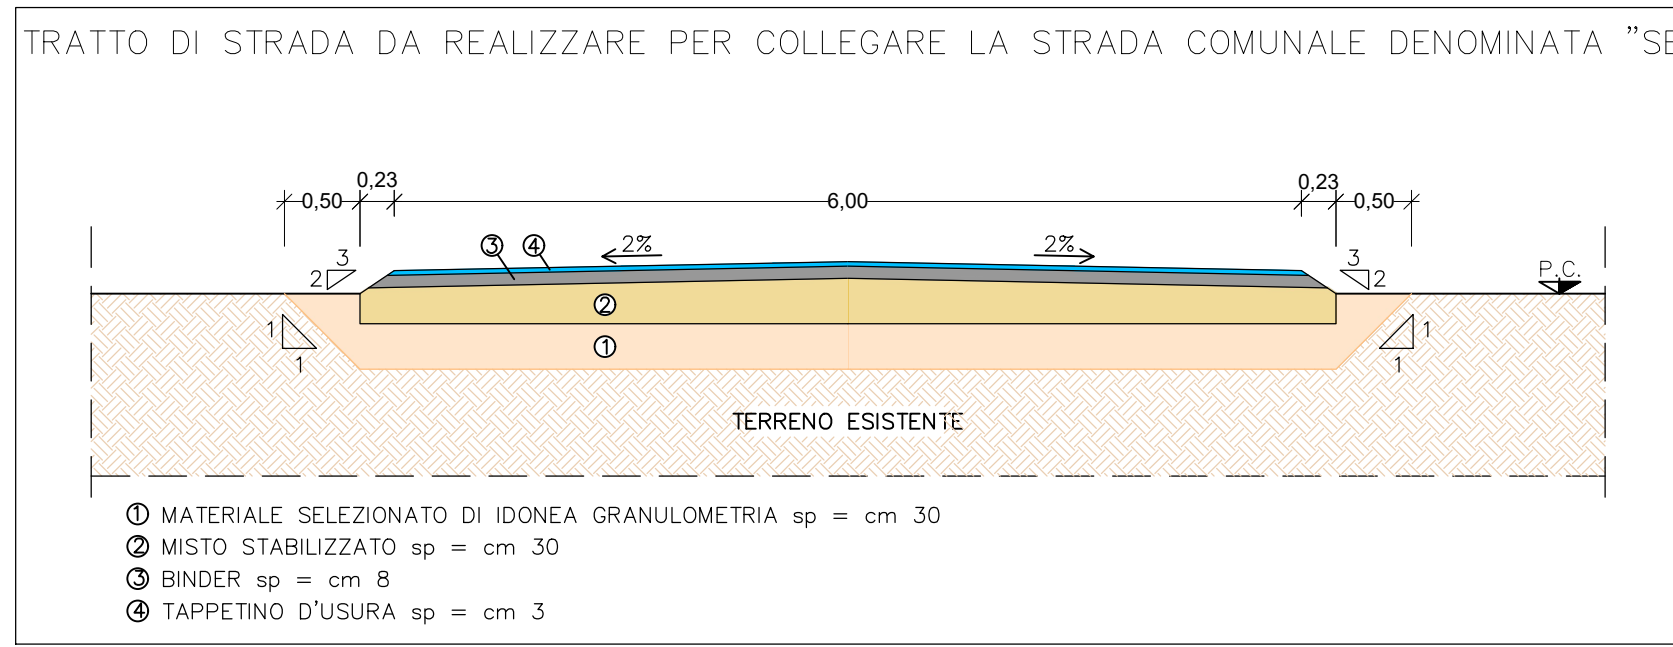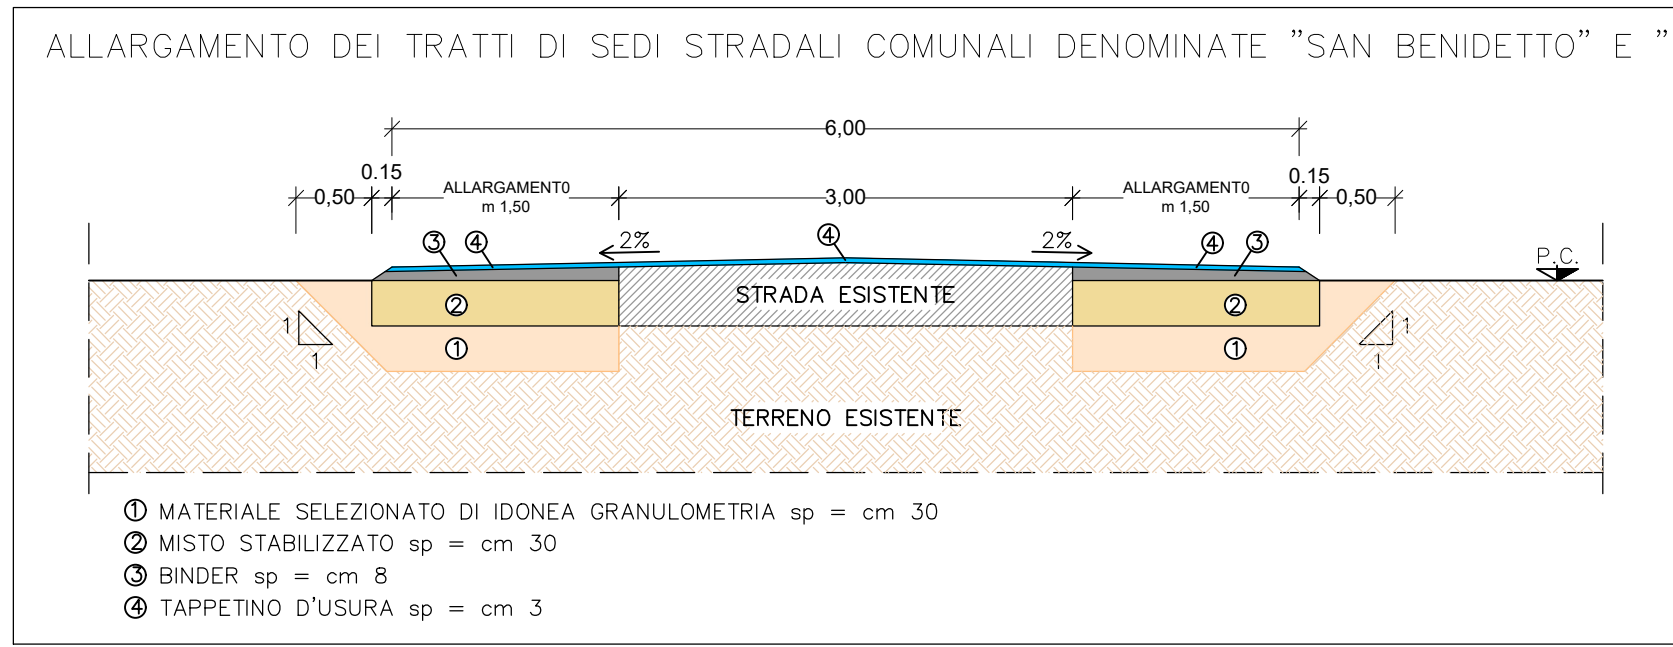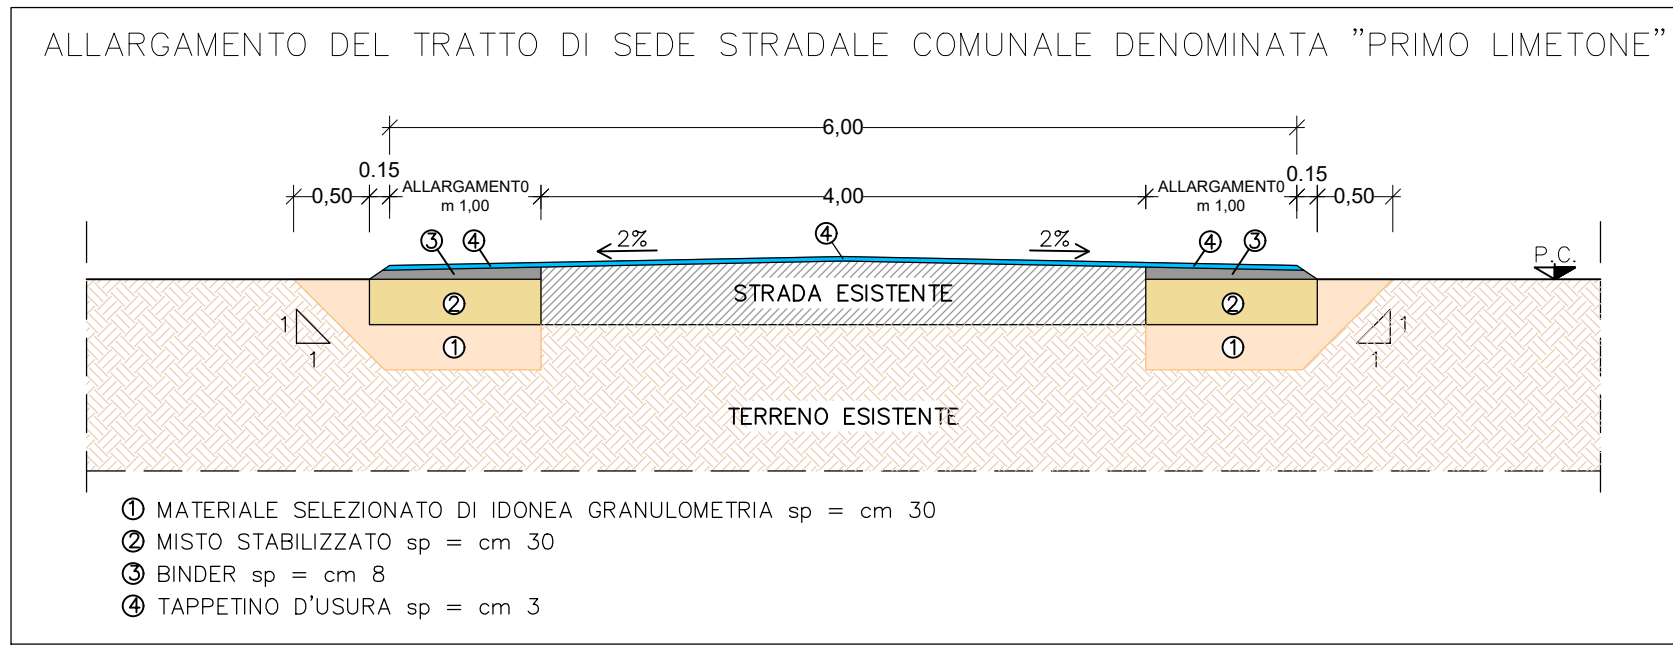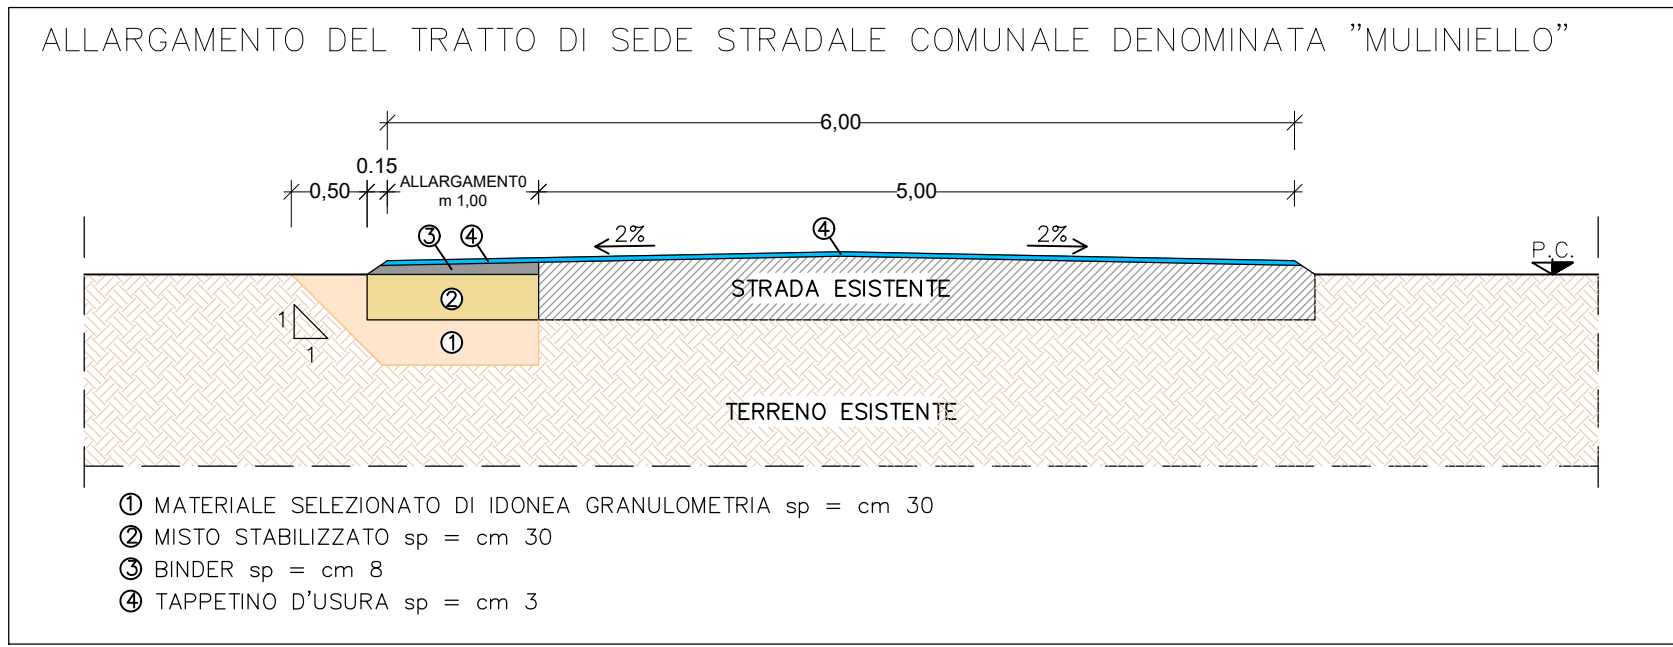

FASCIA DA ESPROPRIARE PER IL COLLEGAMENTO VIARIO AREA DI PROGETTO - STRADA COMUNALE - SCALA 1:2.000





REGIONE CAMPANIA
Struttura di Missione Ecoballe UOD 01

Accordo Quadro triennale per l'affidamento di servizi di ingegneria e architettura - Lotto 2: Prov. (CE)
CIG: 73541547DC CUP: B93G17007480006

RAGGRUPPAMENTO TEMPORANEO DI PROGETTISTI:



Capogruppo Mandataria



Mandante




Mandante

Progettazione definitiva per la realizzazione dell'impianto per il trattamento della frazione organica in Casal di Principe (CE)


CAPO PROGETTO:
Dott. Ing. Rocco Martello



RESPONSABILE DELL'INTEGRAZIONE DELLE PRESTAZIONI SPECIALISTICHE:
Dott. Ing. Simone Venturini

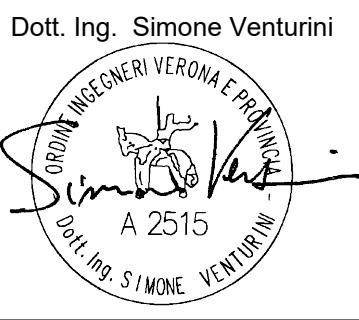

RESPONSABILE UNICO DEL PROCEDIMENTO:
Ing. Liliana Monaco

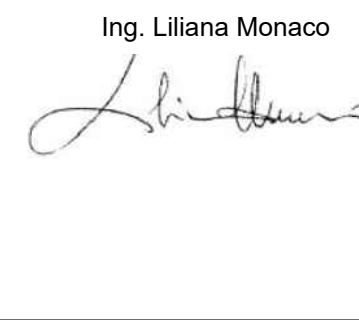

TITOLO ELABORATO:
DOCUMENTI GENERALI
ELABORATI GRAFICI
VIABILITA' ESTERNA

ELABORATO N°:
GE-D-019-02

SCALA:
VARIE

NOME FILE:
I0081P-CP-PO-GE-D-019-02.dwg

N.	DATA	DESCRIZIONE	REDATTO	CONTROLLATO	APPROVATO
1	23/09/2019	PRIMA EMISSIONE	F. MAZAHERI	R. MARTELLO	S. VENTURINI
2	24/12/2019	SECONDA EMISSIONE	F. MAZAHERI	R. MARTELLO	S. VENTURINI
3	03/04/2020	TERZA EMISSIONE	C. BUTTICE	R. MARTELLO	S. VENTURINI
4					

A TERMINE DI LEGGE O RISERVANDO LA PROPRIETA' DI QUESTO ELABORATO CON DIVIETO DI RIPRODURLO, RENDENDOLO NOTO A TERZI ANCHE PARZIALMENTE SENZA NOSTRA AUTORIZZAZIONE.