

AREA STOCCAGGIO MATERIALI



AREA PARCHEGGIO
MACCHINARI

MENSA
SPOGLIATOIO/W.C.
UFFICIO IMPRESA
UFFICIO D.L.

DEPOSITO
ATTREZZATURE

INFERMERIA

SCALA 1:250

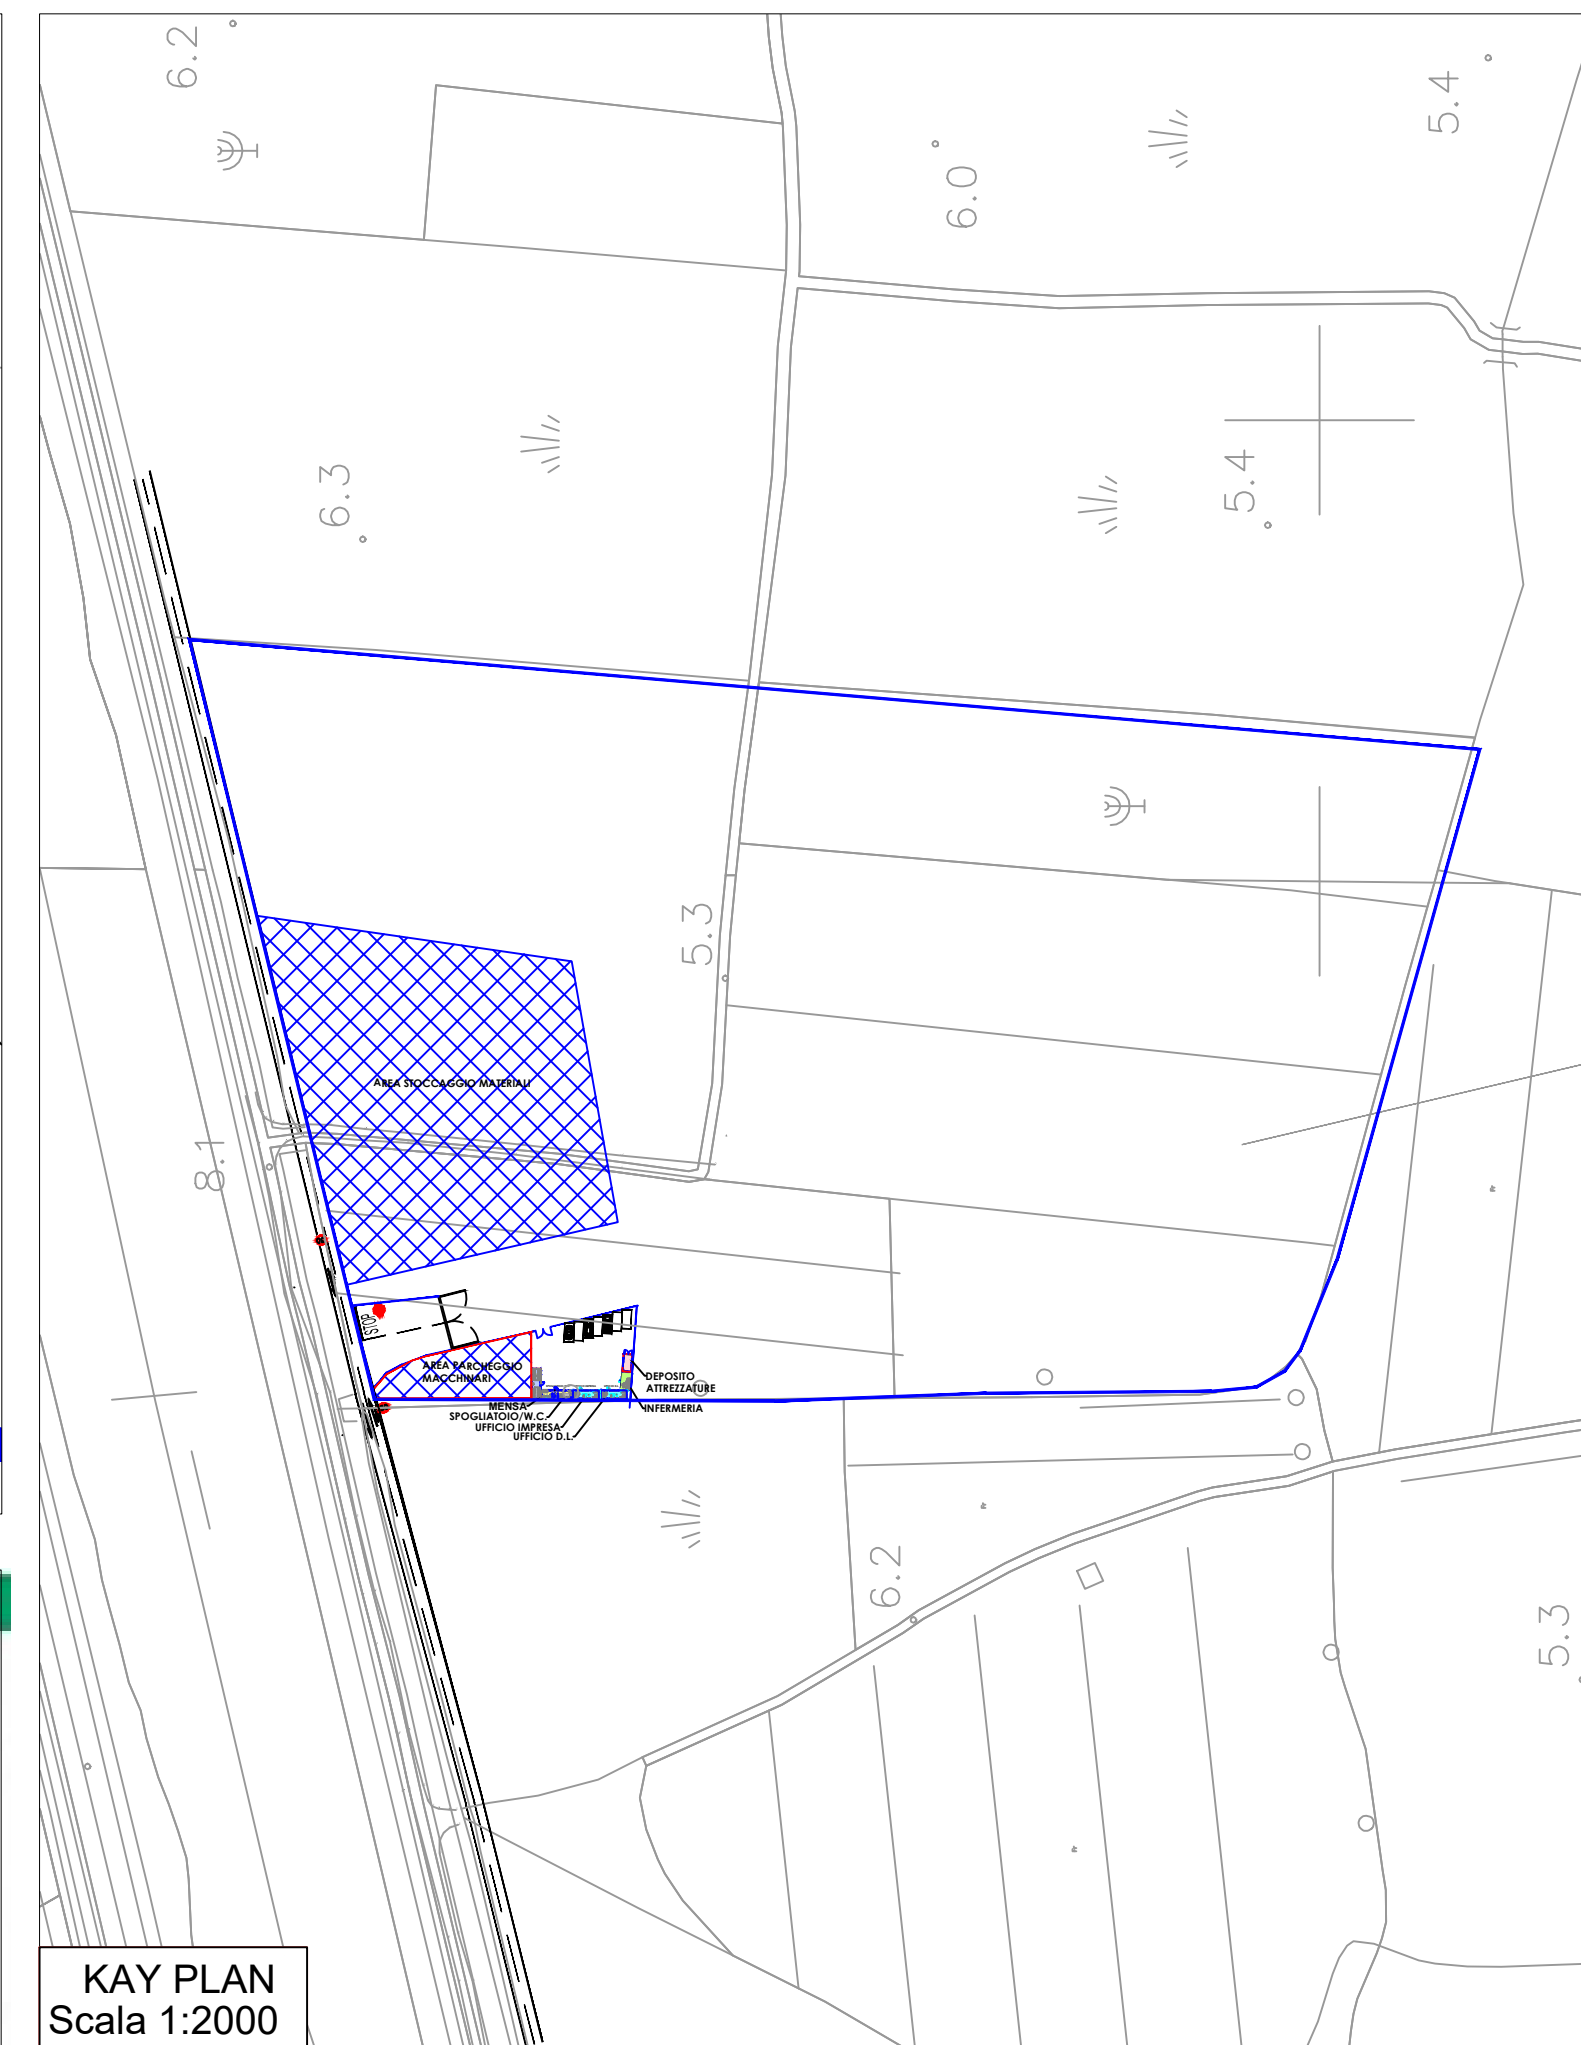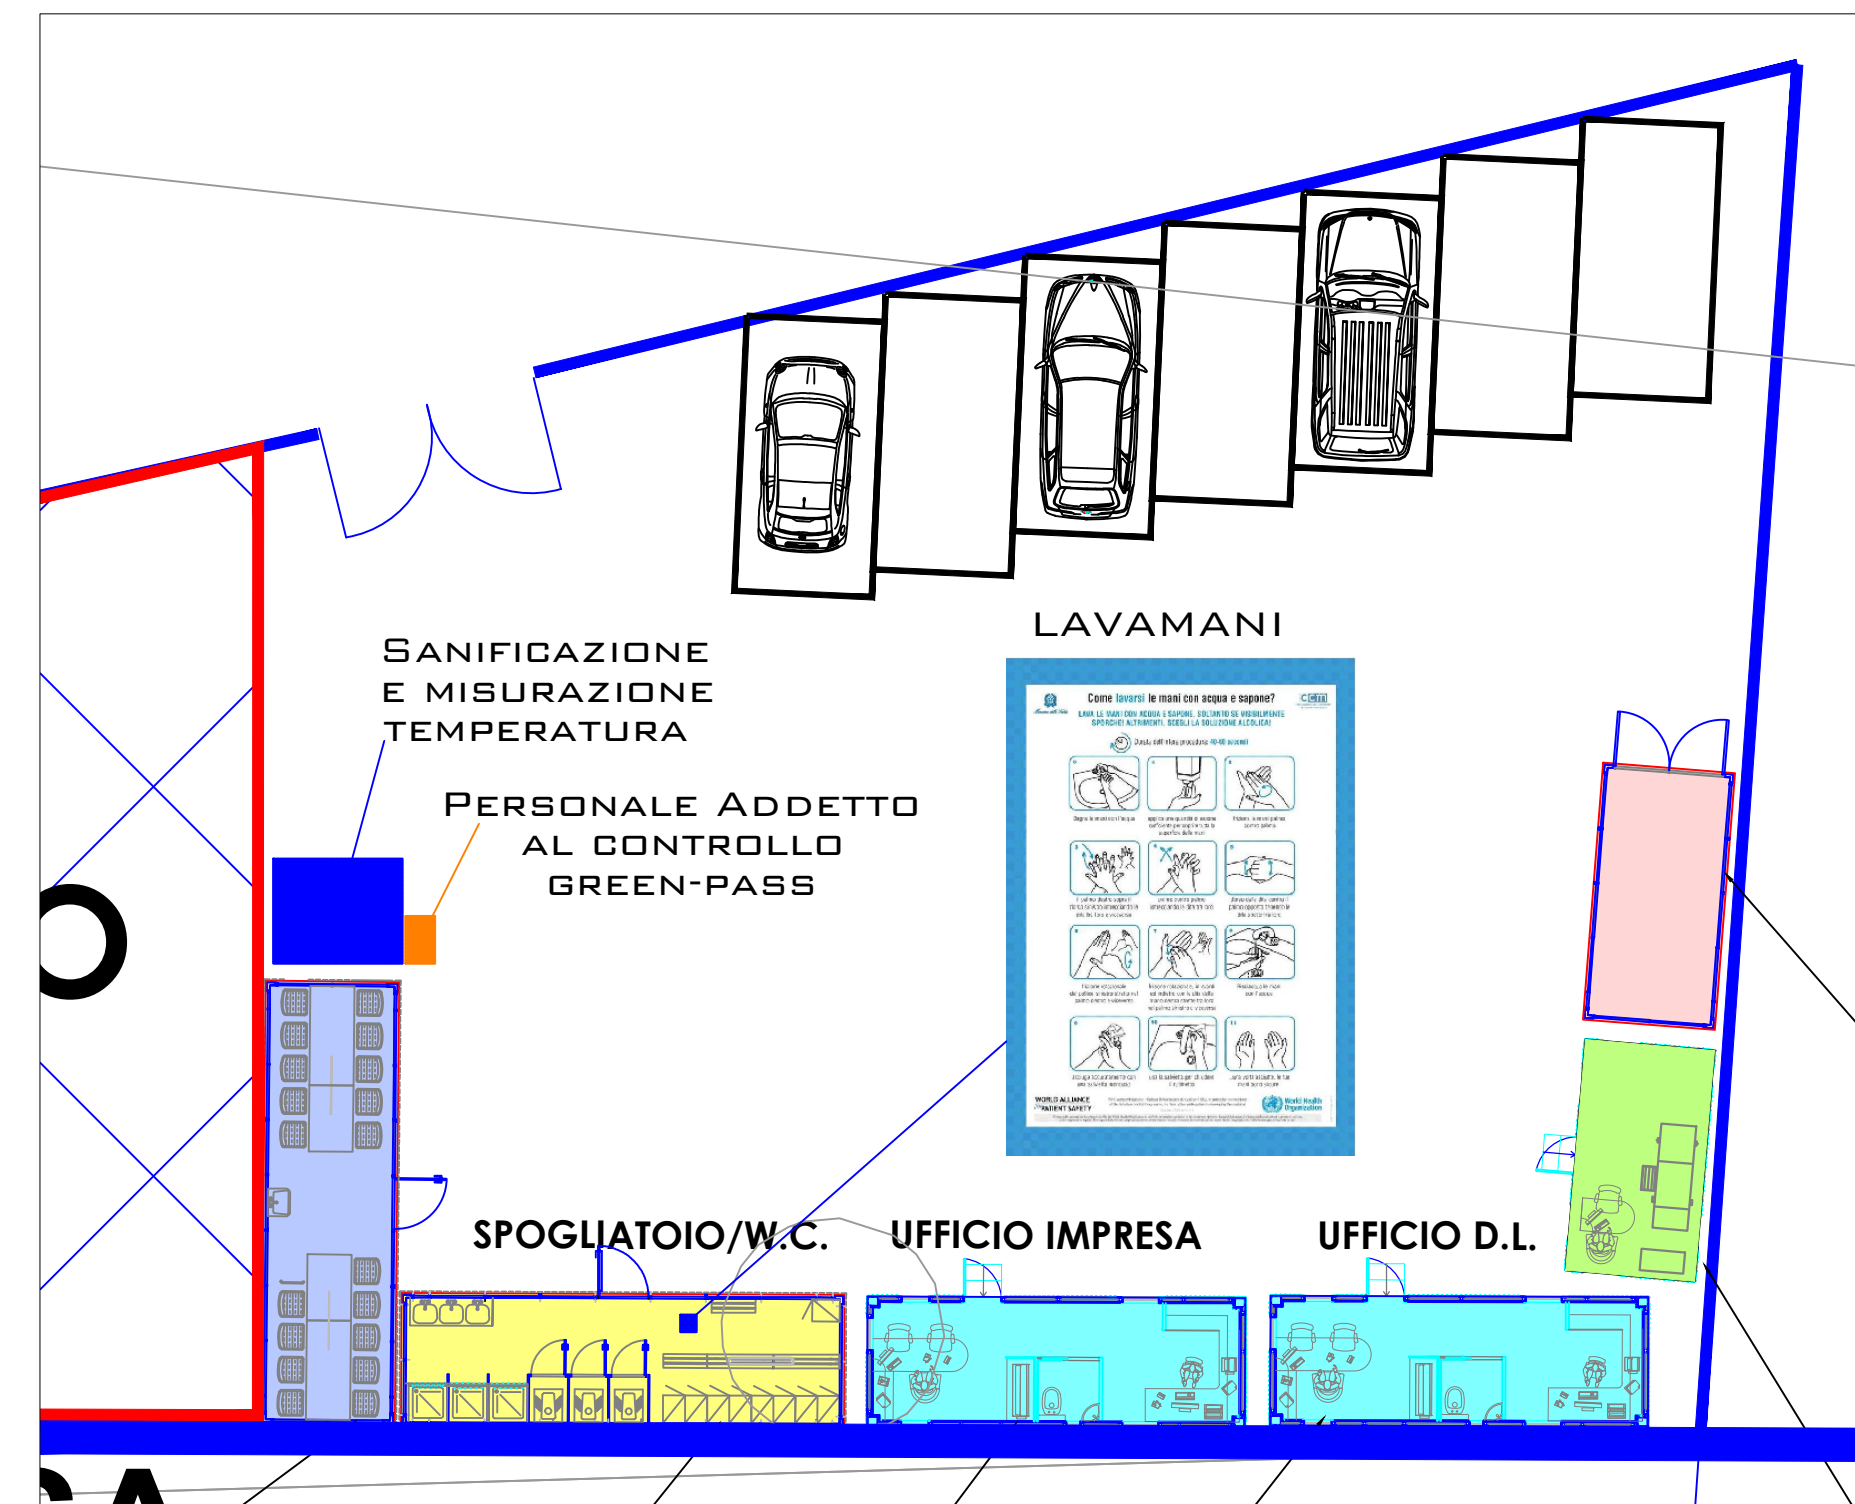

KAY PLAN
Scala 1:2000



REGIONE CAMPANIA
Struttura di Missione Ecoballe UOD 01

Accordo Quadro triennale per l'affidamento di servizi di ingegneria e architettura - Lotto 2: Prov. (CE)
CIG: 73541547DC CUP: B93G17007480006

RAGGRUPPAMENTO TEMPORANEO DI PROGETTISTI:



Capogruppo Mandataria



Mandante




Mandante

Progettazione definitiva per la realizzazione dell'impianto per il trattamento della frazione organica in Casal di Principe (CE)

CAPO PROGETTO:
Dott. Ing. Rocco Martello

RESPONSABILE DELL' INTEGRAZIONE DELLE
PRESTAZIONI SPECIALISTICHE:
Dott. Ing. Simone Venturini

RESPONSABILE UNICO DEL
PROCEDIMENTO:
Ing. Liliana Monaco

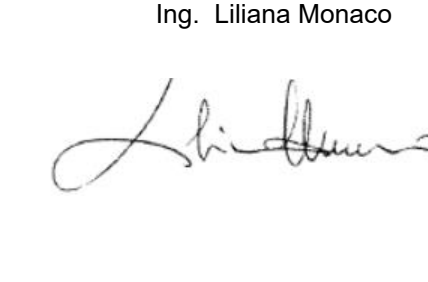

TITOLO ELABORATO:
DOCUMENTI GENERALI
ELABORATI GRAFICI
PLANIMETRIA DI CANTIERE

ELABORATO N°:
GE-D-021-02

SCALA:
1:250

NOME FILE:
II091P-CP-PD-GE-D-021-02.dwg

REVISIONE	N.	DATA	DESCRIZIONE	REDATTO	CONTROLLATO	APPROVATO
0	Settembre 2019	Prima emissione		R. IORIO	R. MARTELLO	S. VENTURINI
1	Dicembre 2019	Revisione 01		R. IORIO	R. MARTELLO	S. VENTURINI
2	Novembre 2021	Revisione 02		R. IORIO	R. MARTELLO	S. VENTURINI
3						
4						

A TERMINE DI LEGGE CI RISERVIAMO LA PROPRIETÀ DI QUESTO ELABORATO CON DIVIETO DI RIPRODURLO RENDENDOLO NOTO A TERZI ANCHE PARZIALMENTE SENZA NOSTRA AUTORIZZAZIONE