




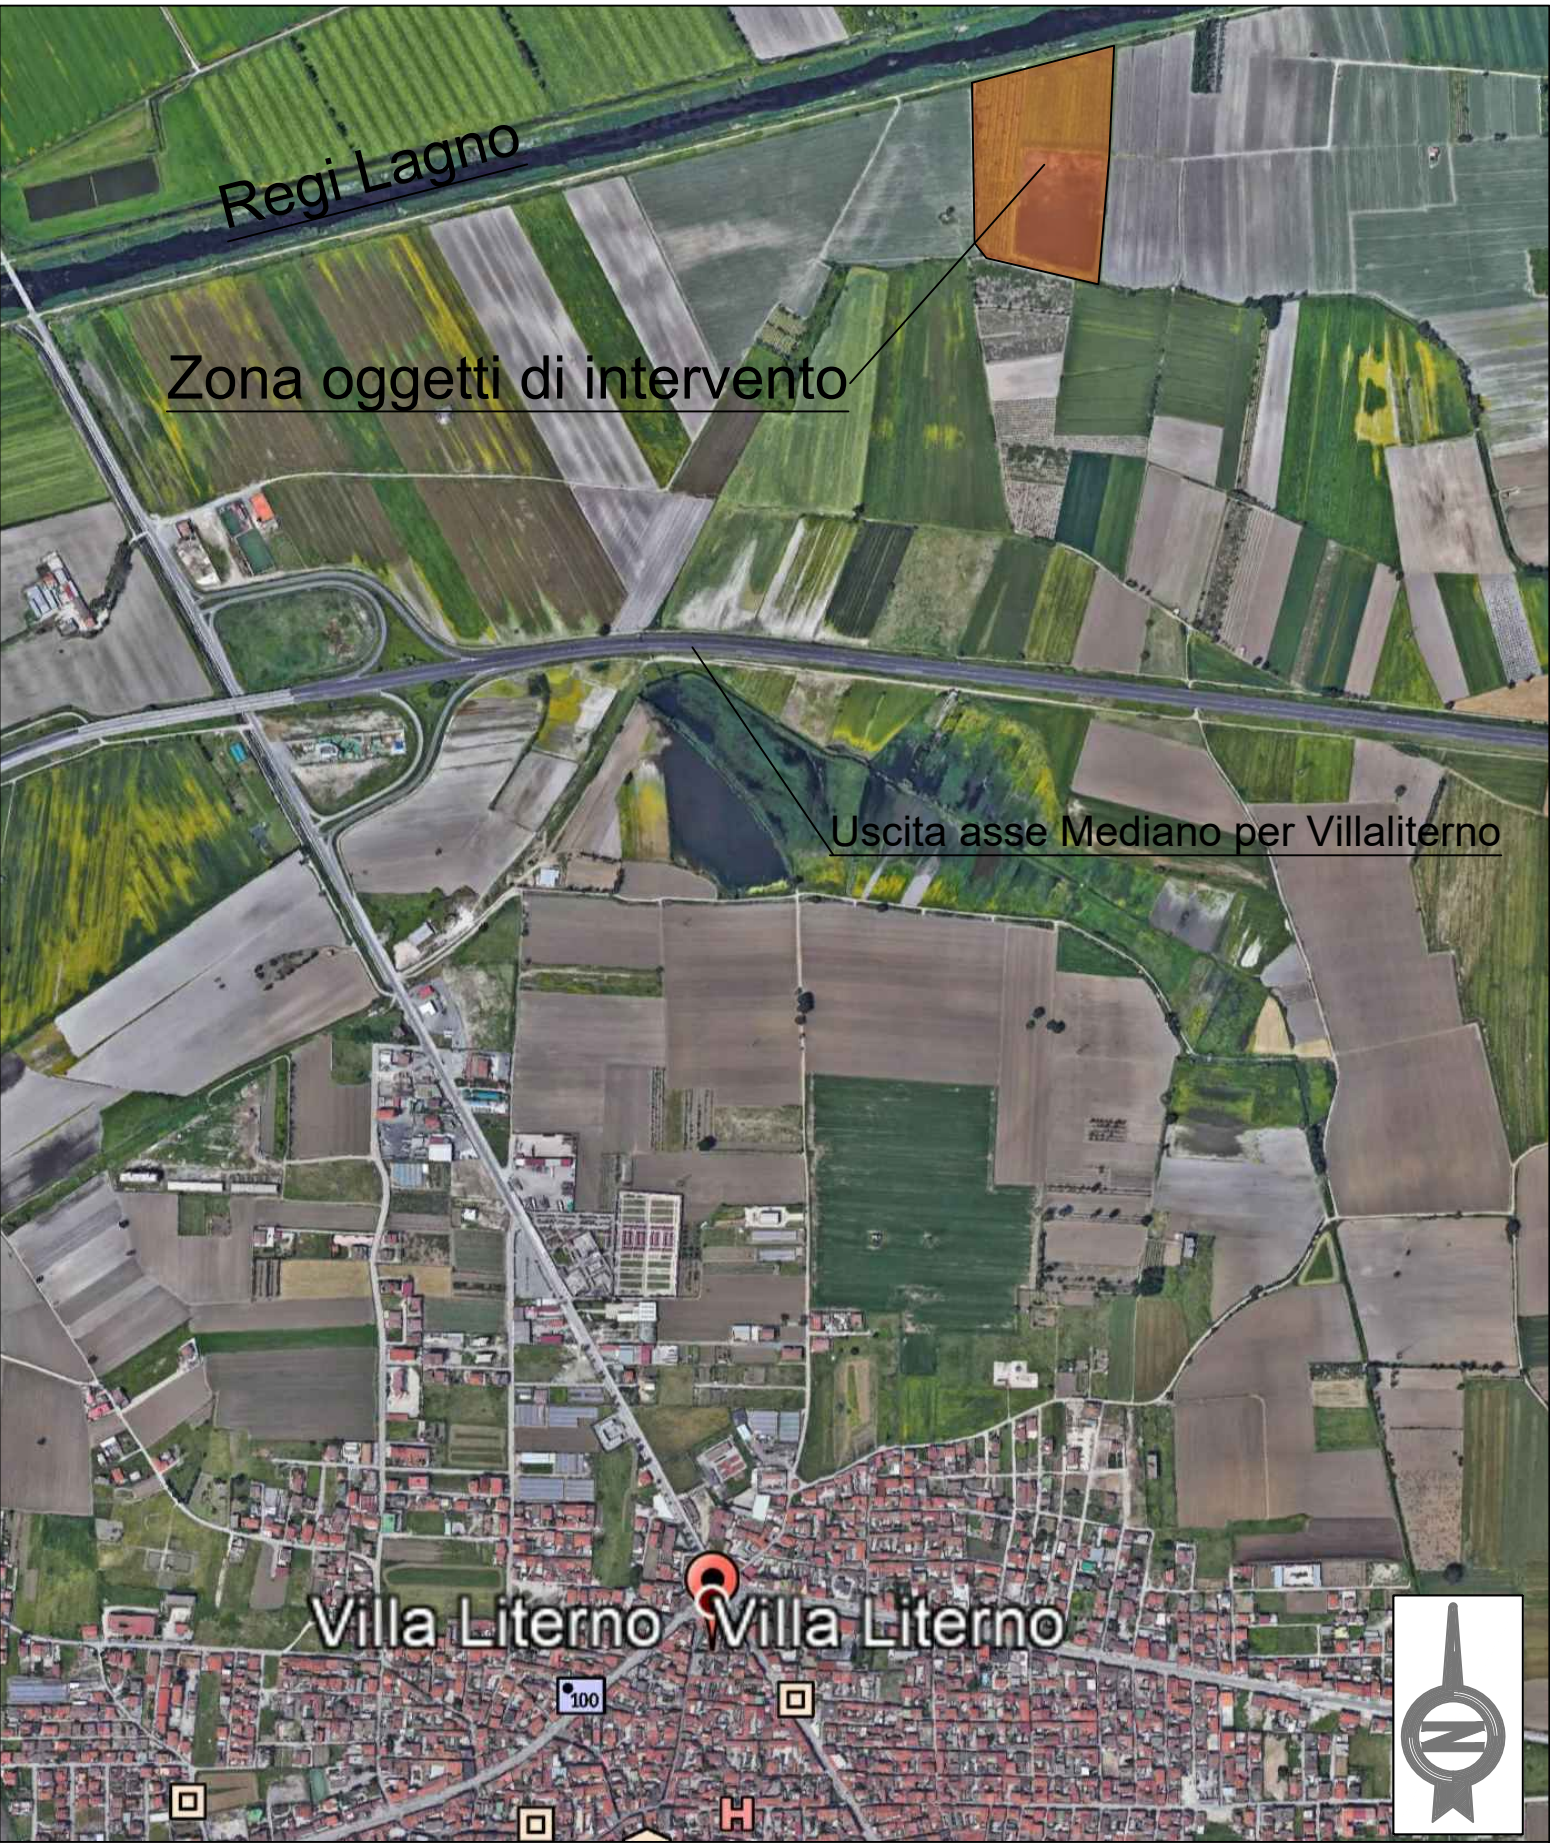

**REGIONE CAMPANIA**  
Struttura di Missione Ecoballe UOD 01

Accordo Quadro triennale per l'affidamento di servizi di ingegneria e architettura - Lotto 2: Prov. (CE)  
CIG: 73541547DC CUP: B93G17007480006

RAGGRUPPAMENTO TEMPORANEO DI PROGETTISTI:




Capogruppo Mandataria Mandante Mandante

Progettazione definitiva per la realizzazione dell'impianto per il trattamento della frazione organica in Casal di Principe (CE)

CAPO PROGETTO:  
Dott. Ing. Rocco Martello

RESPONSABILE DELL'INTEGRAZIONE DELLE PRESTAZIONI SPECIALISTICHE:  
Dott. Ing. Simone Venturini

RESPONSABILE UNICO DEL PROCEDIMENTO:  
Ing. Liliana Monaco

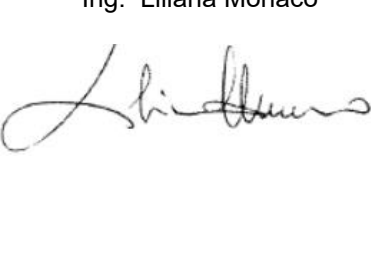

TITOLO ELABORATO:  
IMPIANTI  
ELABORATI GRAFICI  
PLANIMETRIA DELLE INTERFERENZE

ELABORATO N° :  
GE-D-022-00

SCALA :  
VARIE

NOME FILE :  
II091P-CP-PD-GE-D-022-00.dwg

| REVISIONE | N. | DATA          | DESCRIZIONE     | REDATTO  | CONTROLLATO | APPROVATO    |
|-----------|----|---------------|-----------------|----------|-------------|--------------|
|           | 0  | Novembre 2021 | Prima emissione | R. IORIO | R. MARTELLO | S. VENTURINI |
|           | 1  |               |                 |          |             |              |
|           | 2  |               |                 |          |             |              |
|           | 3  |               |                 |          |             |              |
|           | 4  |               |                 |          |             |              |