

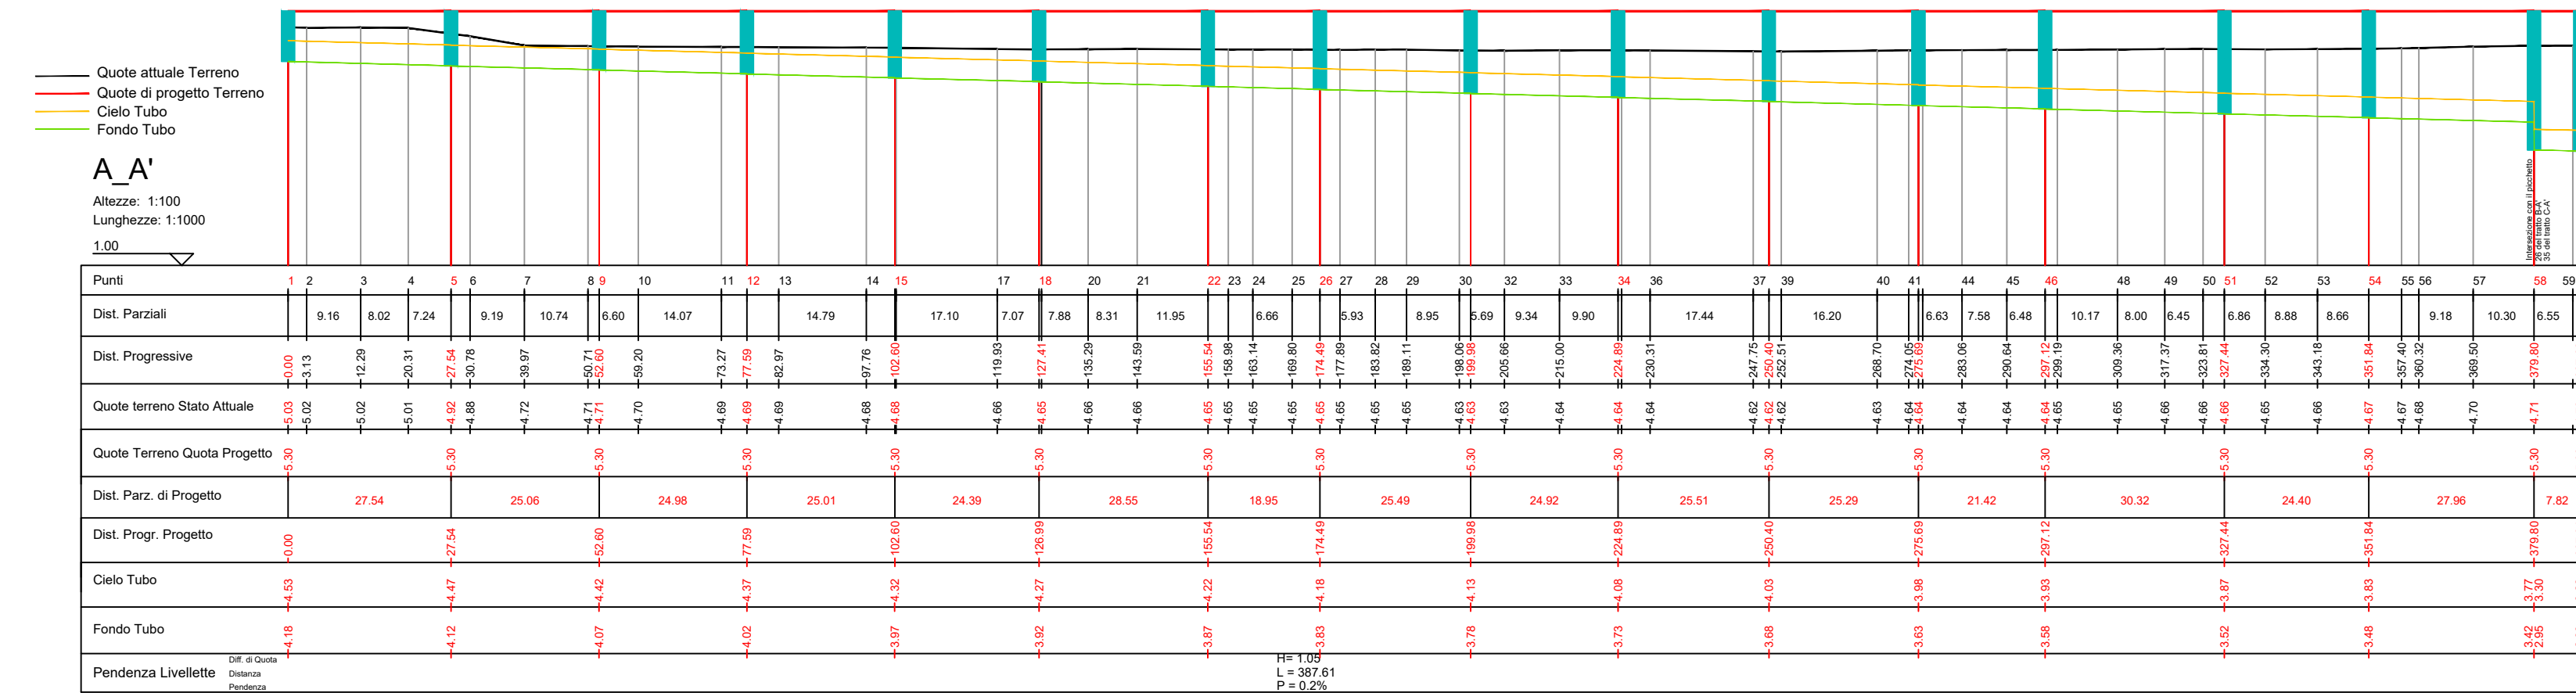
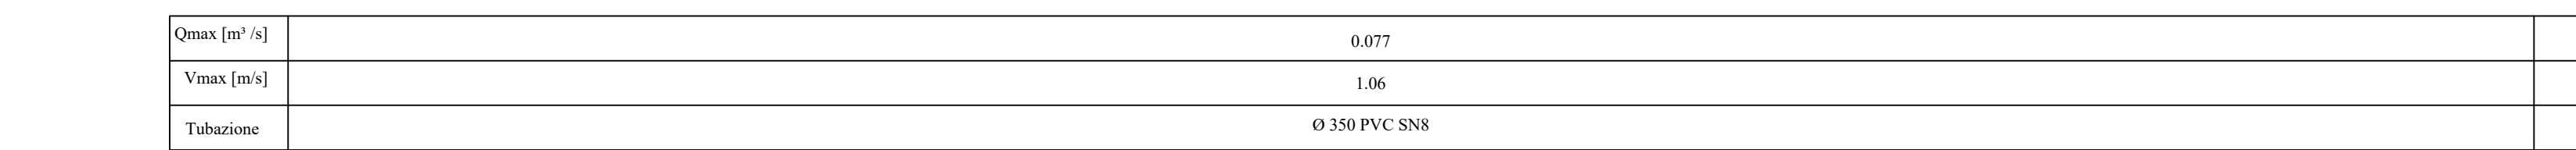









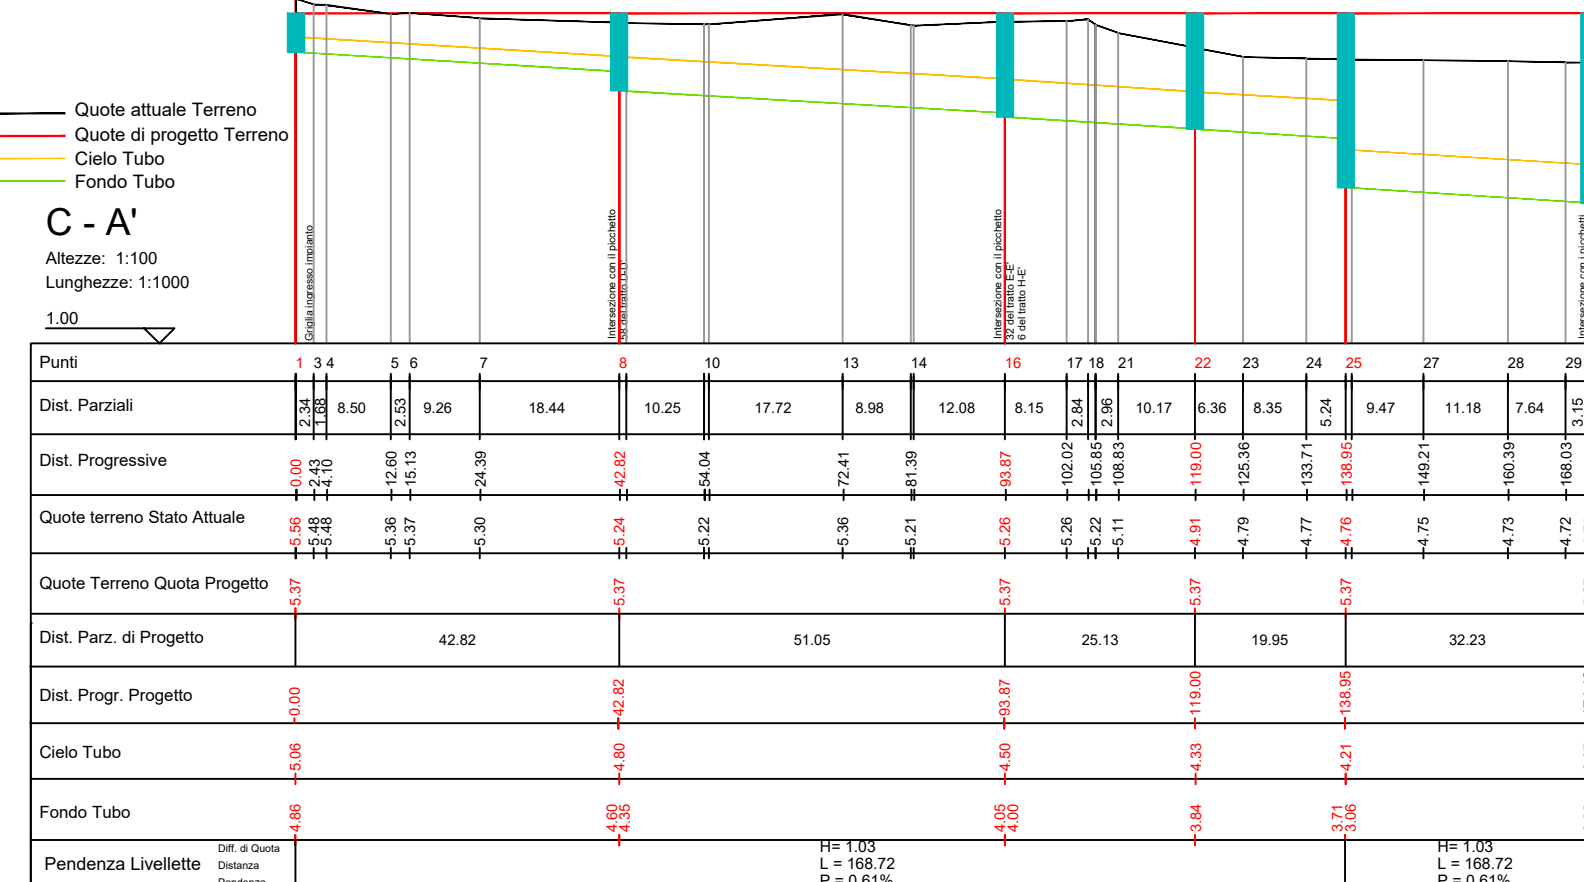


Q _{max} [m³/s]	0.029	0.029
V _{max} [m/s]	0.85	0.85
Tubazione	Ø 250 PVC SN8	Ø 250 PVC SN8

Q _{max} [m³/s]	0.011	0.191	0.32
V _{max} [m/s]	0.73	1.06	1.34
Tubazione	Ø 200 PVC SN8	Ø 450 PVC SN8	Ø 500 PVC SN8

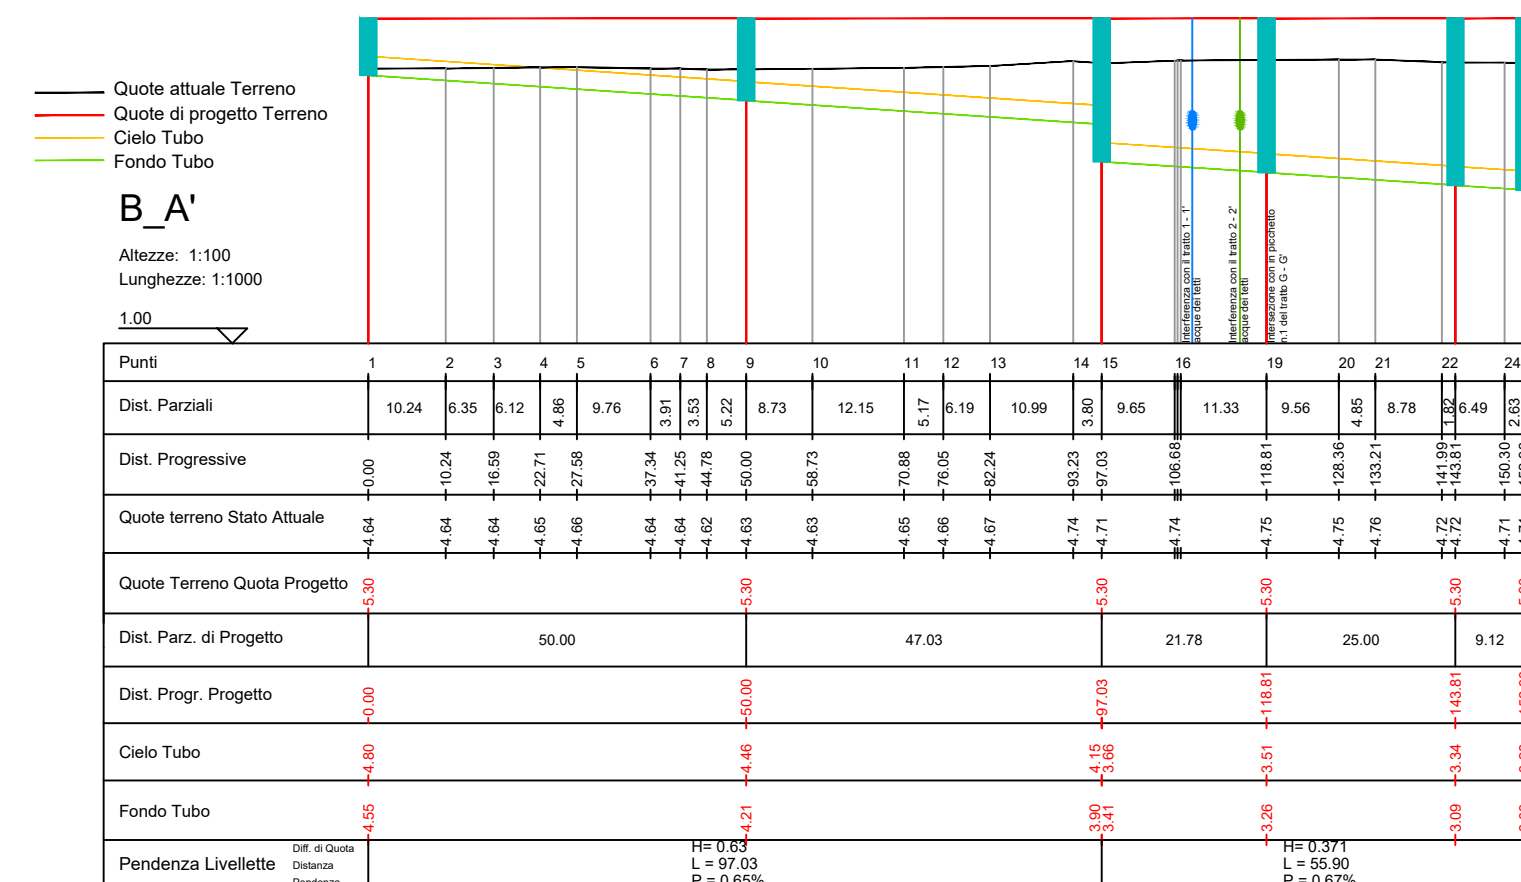

Qmax [m³/s]	0.018
Vmax [m/s]	0.73
Tubazione	Ø 200 PVC 5N8

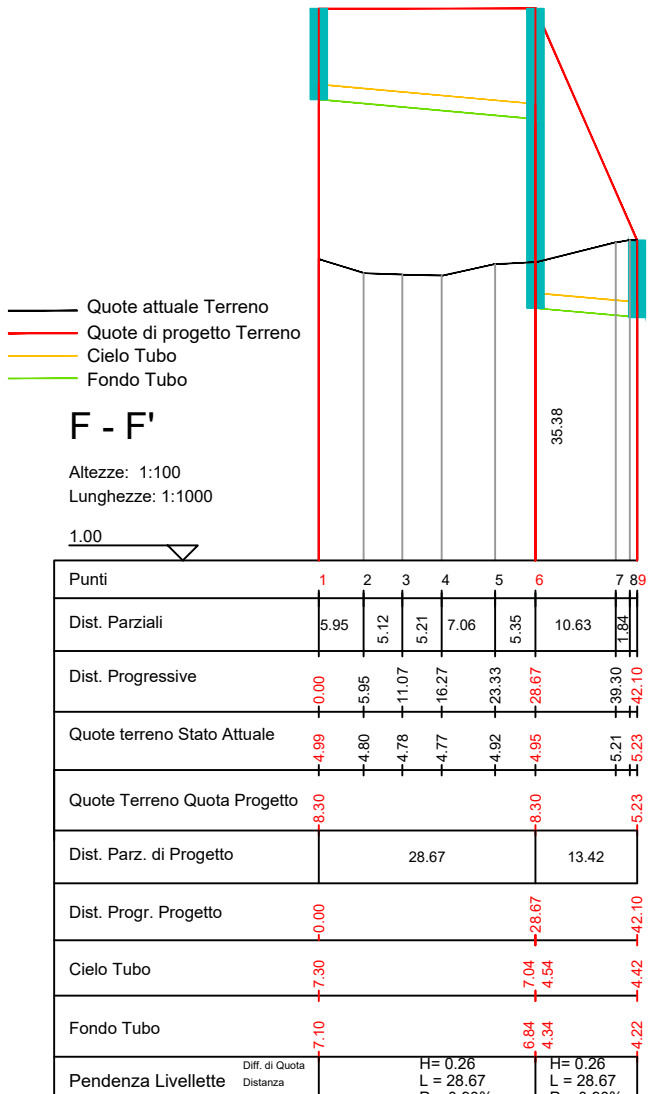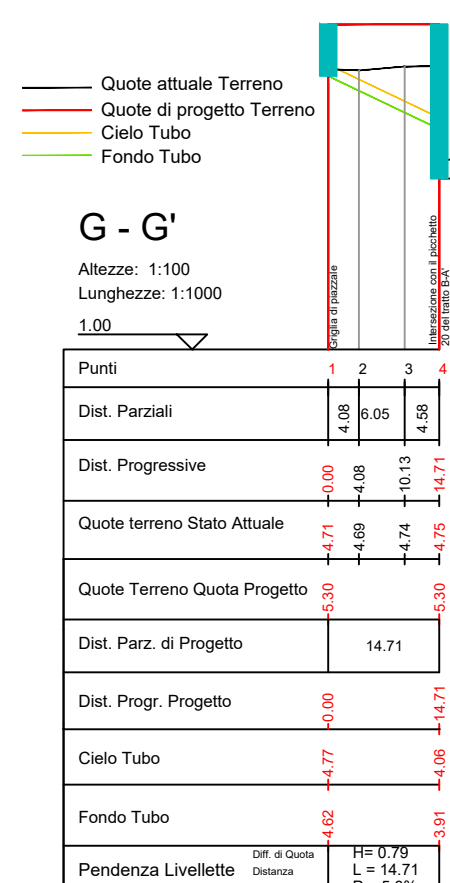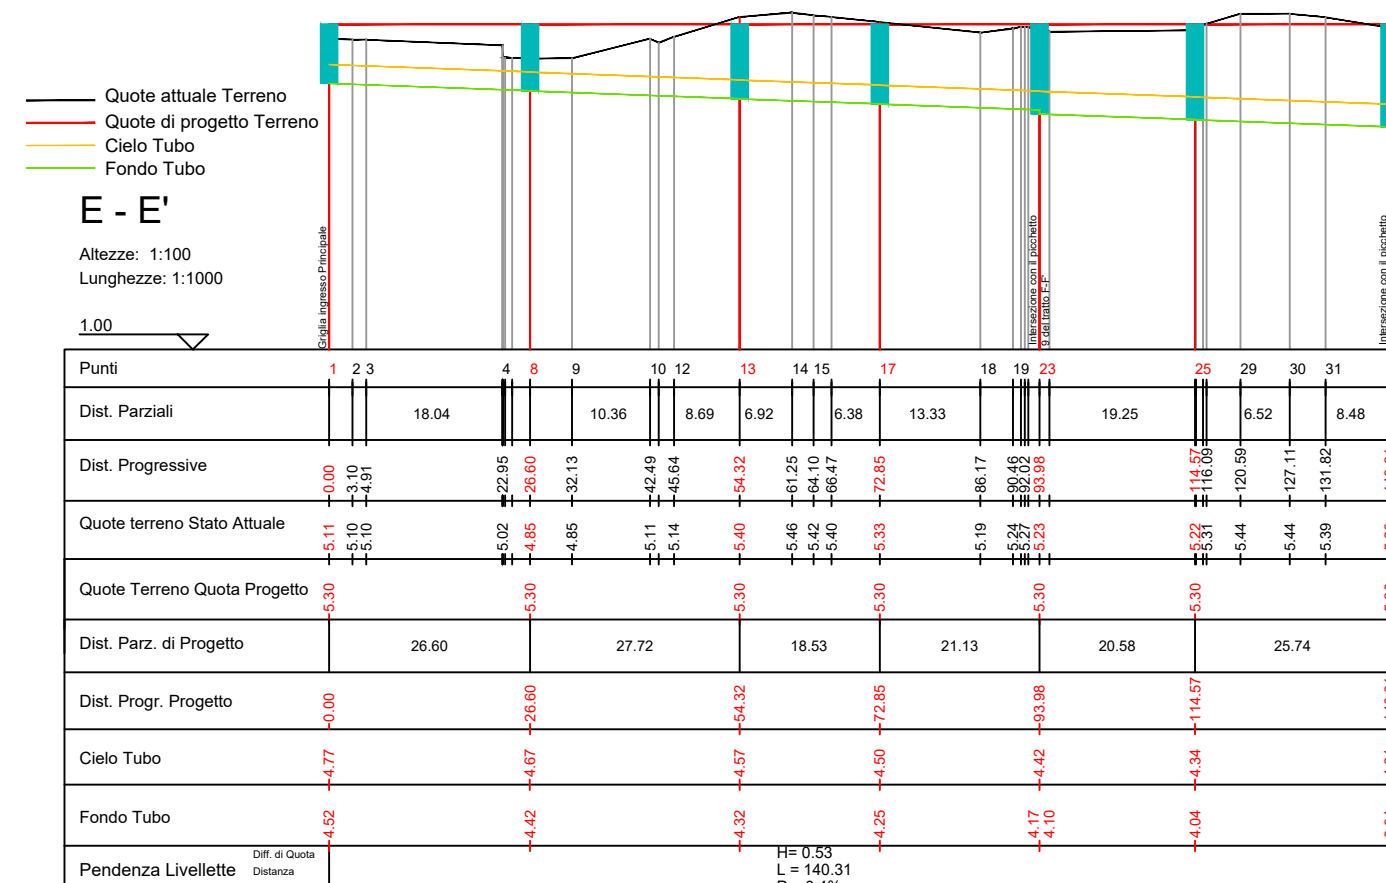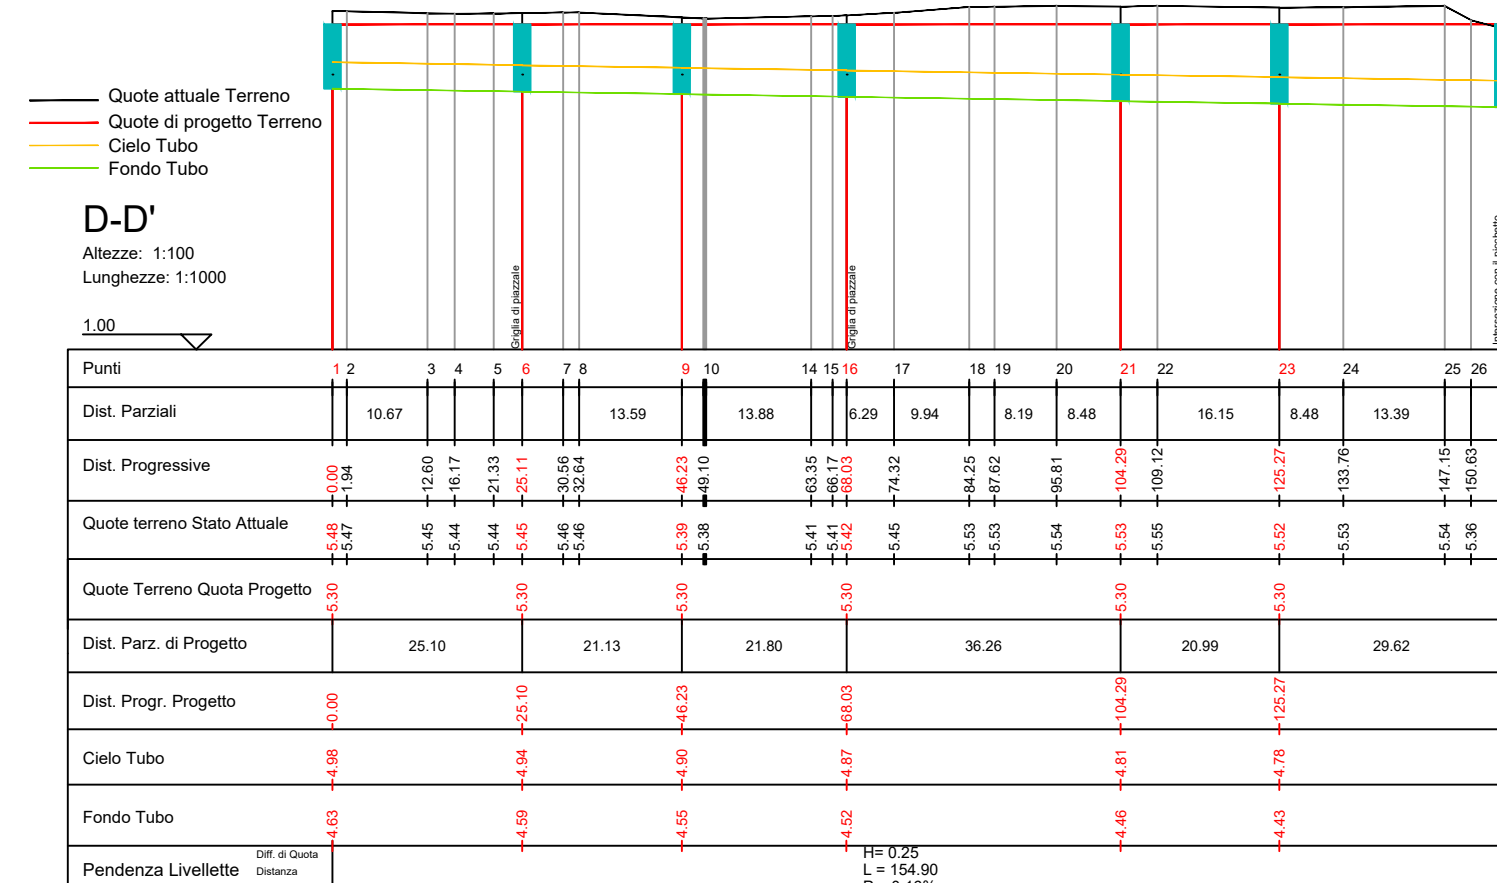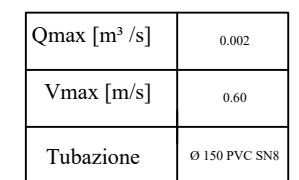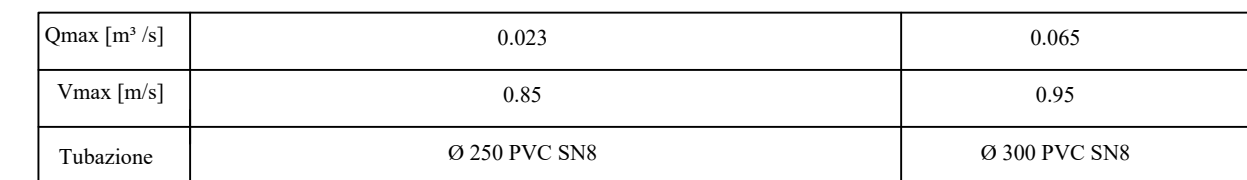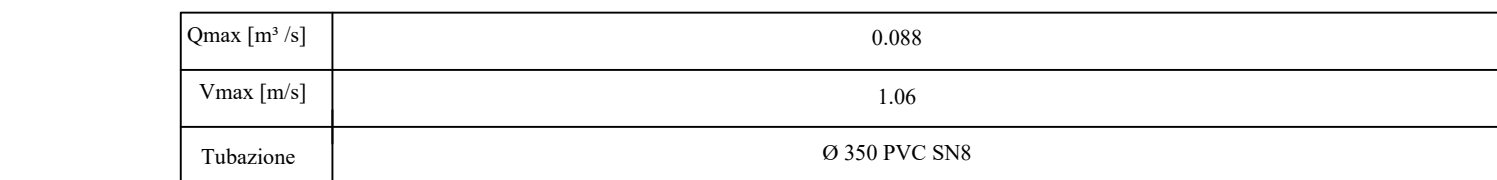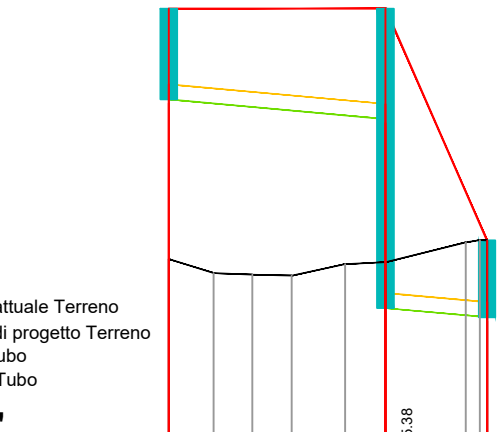

REGIONE CAMPANIA
Struttura di Missione Ecoballe UOD C

Accordo Quadro triennale per l'affidamento di servizi di ingegneria e architettura - Lotto 2: Prov. (CE)
CIG: 73541547DC CUP: B93G17007480006

GRUPPAMENTO TEMPORANEO DI PROGETTISTI:

OWAC
Engineering Company
Mandante

Progettazione definitiva per la realizzazione dell'impianto per il trattamento della frazione organica in Casal di Principe (CE)

CAPO PROGETTO:
Dott. Ing. Rocco Martello

RESPONSABILE DELL' INTEGRAZIONE DELLE
PRESTAZIONI SPECIALISTICHE:
Dott. Ing. Simone Venturini

RESPONSABILE UNICO DEL
PROCEDIMENTO:
Dott.ssa Ing. Liliana Monaco


 Dott. Ing.
 ROCCO
 MARTELLO
 N. 5611

ORDINE INGEGNERI VERONA E PROVINCIA
A 2515
Dott. Ing. SIMONE VENTURINI

Shillineau

TITOLO ELABORATO:
IMPIANTI
ELABORATI GRAFICI
PLANIMETRIA E PROFILI ACQUE METEORICHE DAI PIAZZALI

ELABORATO N° :
IM-D-024-02

SCALA
VARIE

N.	DATA	DESCRIZIONE	REDATTO	CONTROLLATO	APPROVATO
0	Settembre 2019	Prima emissione	R. IORIO	R. MARTELLO	S. VENTURNI
1	Dicembre 2019	Seconda emissione	R. IORIO	R. MARTELLO	S. VENTURNI
2	Aprile 2020	Terza emissione	R. IORIO	R. MARTELLO	S. VENTURNI
3					
4					

A TERMINE DI LEGGE CI RISERVIAMO LA PROPRIETÀ DI QUESTO ELABORATO CON DIVIETO DI RIPRODURLO RENDENDOLO NOTO A TERZI ANCHE PARZIALMENTE SENZA NOSTRA AUTORIZZAZIONE