




TABELLA MATERIALI	
MAGLIONE DI PULIZIA E LAVORAMENTO (il gestore indicano negli allegati e da inserirsi medio) - Classe di resistenza: C20/25 - Contorno minimo di cemento: 180 Kg/m³	PALAZZINA UTILI - FONDAZIONI - Classe di resistenza: C20/25 - Rapporto A/C: 0,50 - Contorno minimo di cemento: 300 Kg/m³ - Copriferro: c=40 mm - Classe di consistenza SLUMP: S4
IMPIANTO DI LAVORAZIONE - FONDAZIONI - Classe di resistenza: C20/25 - Contorno minimo di cemento: 340 Kg/m³ - Rapporto A/C: 0,50 - Copriferro: c=40 mm - Classe di consistenza SLUMP: S4	PALAZZINA UTILI - PLASTICI TRAVI, CORDOLI, GETTI IN OPERA - Classe di resistenza: C20/25 - Rapporto A/C: 0,50 - Contorno minimo di cemento: 320 Kg/m³ - Copriferro: c=40 mm - Classe di consistenza SLUMP: S4
IMPIANTO DI LAVORAZIONE - PLASTICI PREFABBRICATI - Classe di resistenza: C20/25 - Rapporto A/C: 0,50 - Copriferro: c=40 mm - Classe di consistenza SLUMP: S4	PALAZZINA UTILI - LATTICE PREALLES E COPPIE PREFABBRICATE - Classe di resistenza: C20/25 - Rapporto A/C: 0,50 - Contorno minimo di cemento: 320 Kg/m³ - Copriferro: c=40 mm - Classe di consistenza SLUMP: S4
PALAZZINA UTILI - LATTICE PREALLES E COPPIE PREFABBRICATE - Classe di resistenza: C20/25 - Rapporto A/C: 0,50 - Copriferro: c=40 mm - Classe di consistenza SLUMP: S4	ACCIAIO ARABONICO PER TRERFI - Armatura di classe 2: trerfi stabilizzati a basso riassente - Tensione caratteristica di rottura f _{yk} > 1800 N/mm² - Tensione caratter. all'1% di deformazione totale f _{yk} > 1670 N/mm² - Allungamento sotto carico massimo A _g > 3,5 %
IMPIANTO DI LAVORAZIONE - TRAVI PREFABBRICATE IN C.A.P. - Classe di resistenza: C20/25 - Rapporto A/C: 0,50 - Copriferro: c=40 mm - Classe di consistenza SLUMP: S4	ACCIAIO PER C.A. IN BARRE O ROTOLI - Acciaio per calcestruzzo armato: TIPO B450C - Limite di snervamento: f _{yk} > 450 N/mm² - Limite di rottura: f _{yk} > 540 N/mm²
IMPIANTO DI LAVORAZIONE - TRAVI PREFABBRICATE IN C.A.P. - Classe di resistenza: C20/25 - Rapporto A/C: 0,50 - Copriferro: c=40 mm - Classe di consistenza SLUMP: S4	ACCIAIO PER C.A. RETI ELETTRICITÀ - Acciaio per calcestruzzo armato: TIPO B450A - Limite di snervamento: f _{yk} > 450 N/mm² - Limite di rottura: f _{yk} > 540 N/mm²
IMPIANTO DI LAVORAZIONE - PANNELLI PREFABBRICATI - Classe di resistenza: C20/25 - Rapporto A/C: 0,50 - Copriferro: c=40 mm - Classe di consistenza SLUMP: S4	ACCIAIO PER CARPENTERIE METALLICHE E TIRAFONDI - Acciaio TIPO S355J0 - Limite di snervamento: f _{yk} > 355 N/mm² - Limite di rottura: f _{yk} > 470 N/mm² - Modulo elastico: E > 21000 N/mm² - Classe di esecuzione EN 1090-2: EXC2
	BULLONI - Viti: Classe 8.8 - Dadi: Classe 8.8 - Rondelle: Acciaio C50
	SALDATURE - Procedimenti omologati e qualificati secondo D.M. 17/01/2018

NOTE GENERALI	
UNITÀ DI MISURA USATE: m m cm mm	LA LARGHEZZA DEL CLS MAGGIORE DI - SOTTO FONDAZIONE E PARO ALLA LARGHEZZA DELLA FONDAZIONE PIÙ DUE VOLTE IL SUO SPESORE - GLI ANGOLI DI PEGIATURA E POSIZIONAMENTO DELLE BARRE SONO ESPRESSI IN GRADI SESSADECIMALI - GLI ELEMENTI PREFABBRICATI DOVRANNO ESSERE SOTTOPosti A CONTROLLO DI QUALITÀ CHE PREVEDANO ANCHE LA VERIFICA DEI COPRIFERRI
DIAMETRO MINIMO DEL MANDRINO PER PIEGATURE, UNIONI, CAPPI SE NON DIVERSAMENTE INDICATO: D = 400 PER Ø > 20 D = 700 PER Ø > 30	PIEGATURE E QUOTE FERRI - SOVRAPPORRE SOTTO MINIMA BARRE DI ARMATURA L=900, SALVO DOVE DIVERSAMENTE SPECIFICATO - Piegature ortogonali al disegno

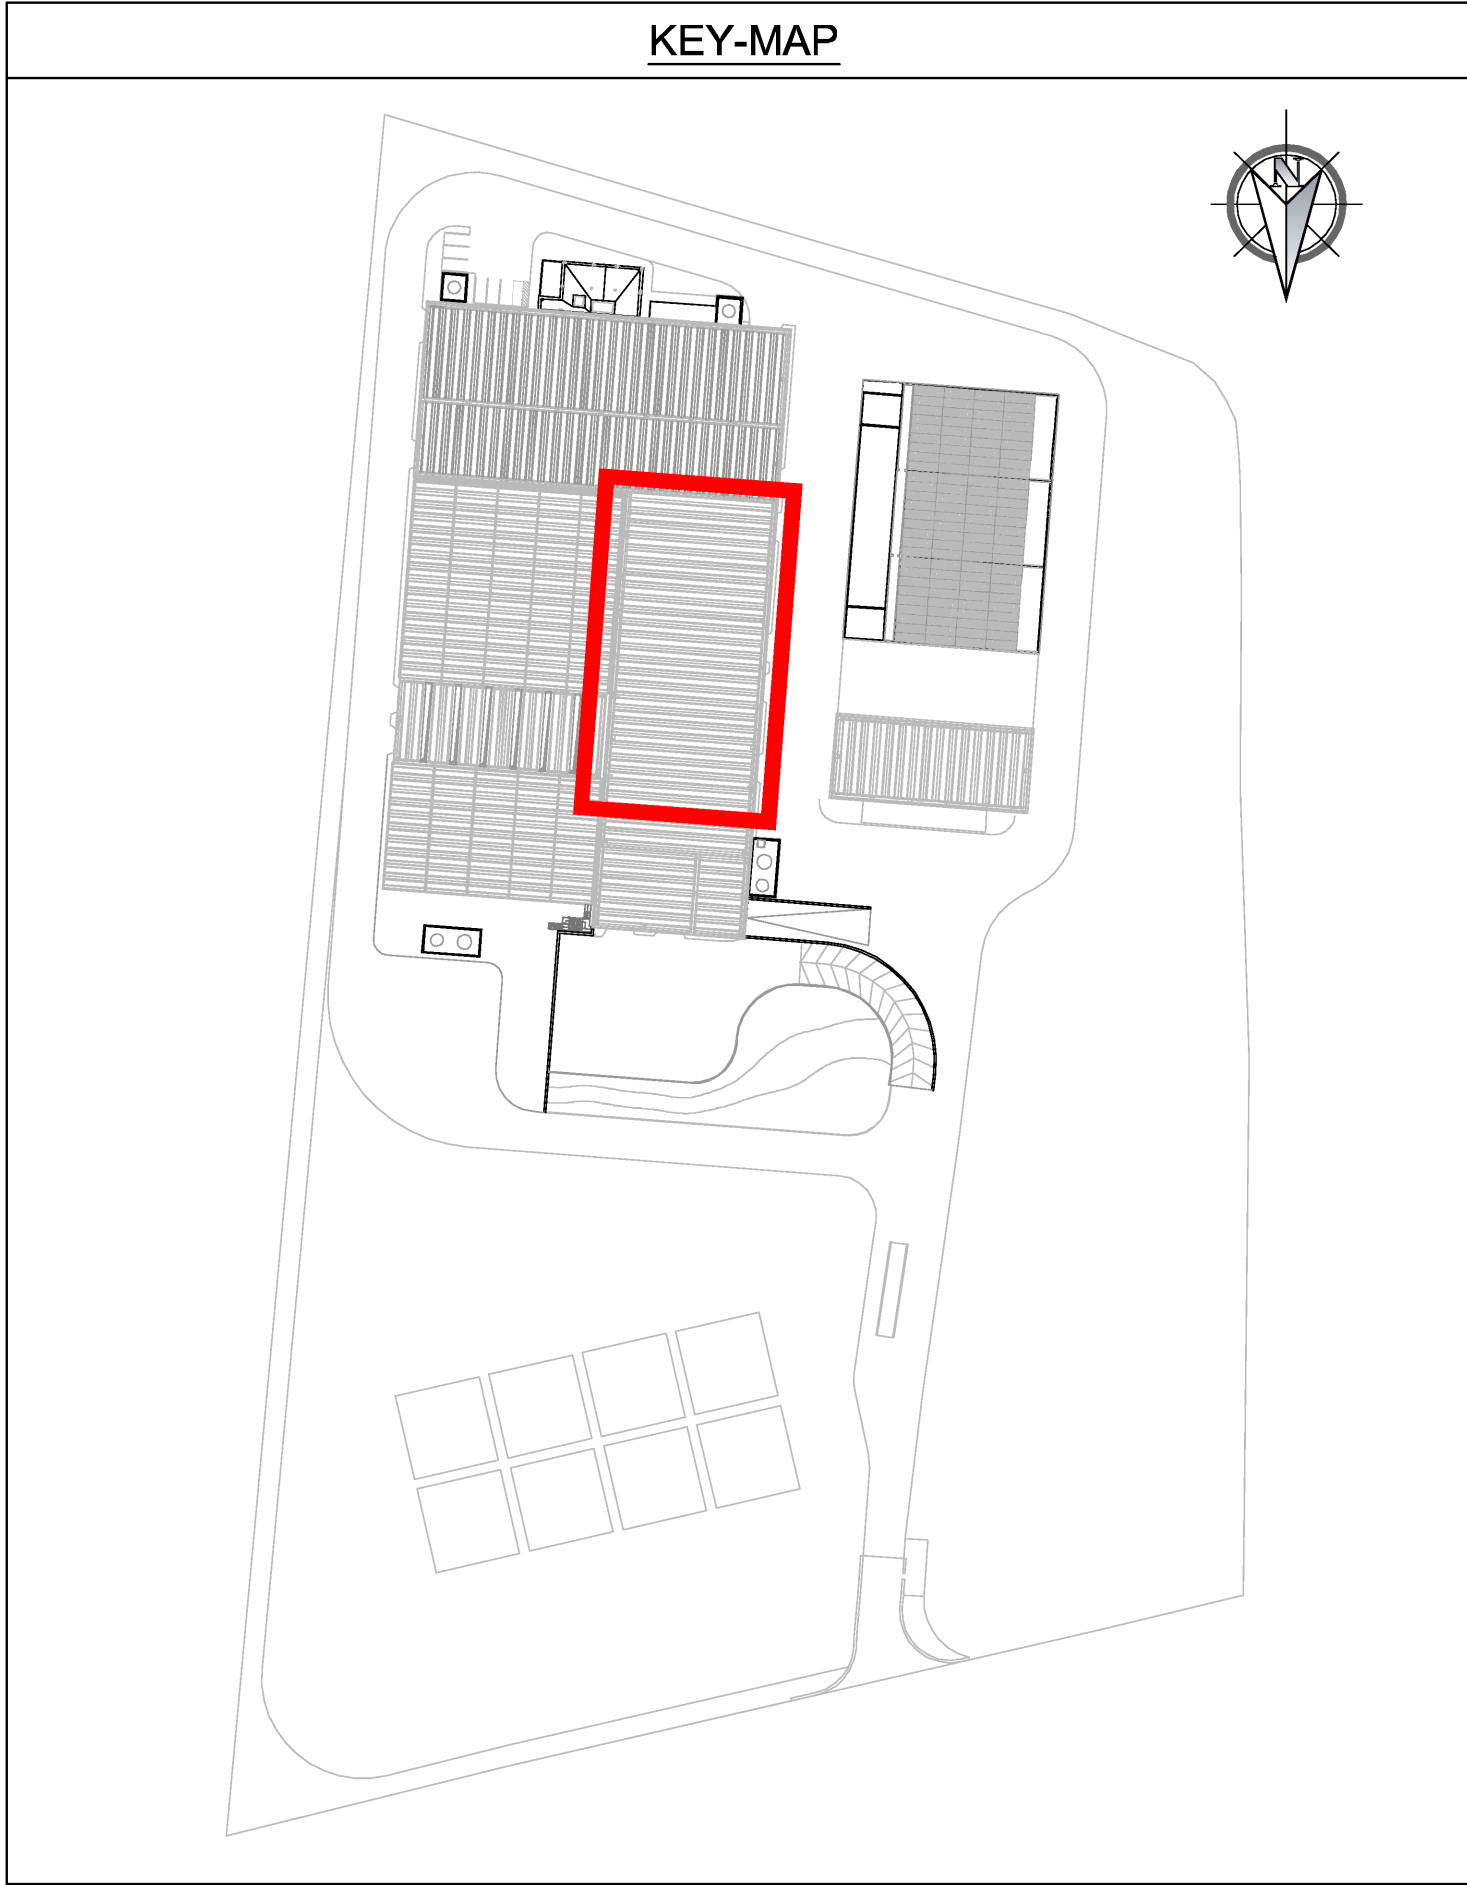

REGIONE CAMPANIA
Struttura di Missione Ecoballe UOD 01

Accordo Quadro triennale per l'affidamento di servizi di ingegneria e architettura - Lotto 2: Prov. (CE)
CIG: 73541547DC CUP: B93G17007480006

RAGGRUPPAMENTO TEMPORANEO DI PROGETTISTI:

Capogruppo MandatariaMandanteMandante

Progettazione definitiva per la realizzazione dell'impianto per il trattamento della frazione organica in Casal di Principe (CE)

CAPO PROGETTO:
Dott. Ing. Rocco Martello

RESPONSABILE DELL' INTEGRAZIONE DELLE PRESTAZIONI SPECIALISTICHE:
Dott. Ing. Simone Venturini

RESPONSABILE UNICO DEL PROCEDIMENTO:
Ing. Liliana Monaco

TITOLO ELABORATO:
EDIFICI
CONFERIMENTO E RAFFINAZIONE
PIANTA STRUTTURA DI COPERTURA TAV. 1/2

ELABORATO N°:
ED-D101

SCALA:
1:100

NOME FILE:
I0091P-CP-PD-ED-D-101-01.dwg

N.	DATA	DESCRIZIONE	REDATTO	CONTROLLATO	APPROVATO
0	10/05/2019	EMISSIONE	F. MAZHERI	R. MARTELLO	S. VENTURINI
1	10/05/2019	SECONDA EMISSIONE	F. MAZHERI	R. MARTELLO	S. VENTURINI
2					
3					
4					

A TITOLU DI LEGGE O RERVENIAMO LA PROPRIETÀ DI QUESTO ELABORATO CON DIVIETO DI RIPRODURLO, RENDIBILLO, NOTO A TERZI, ANCHE PARZIALMENTE, SENZA NOSTRA AUTORIZZAZIONE