




Scala 1:20

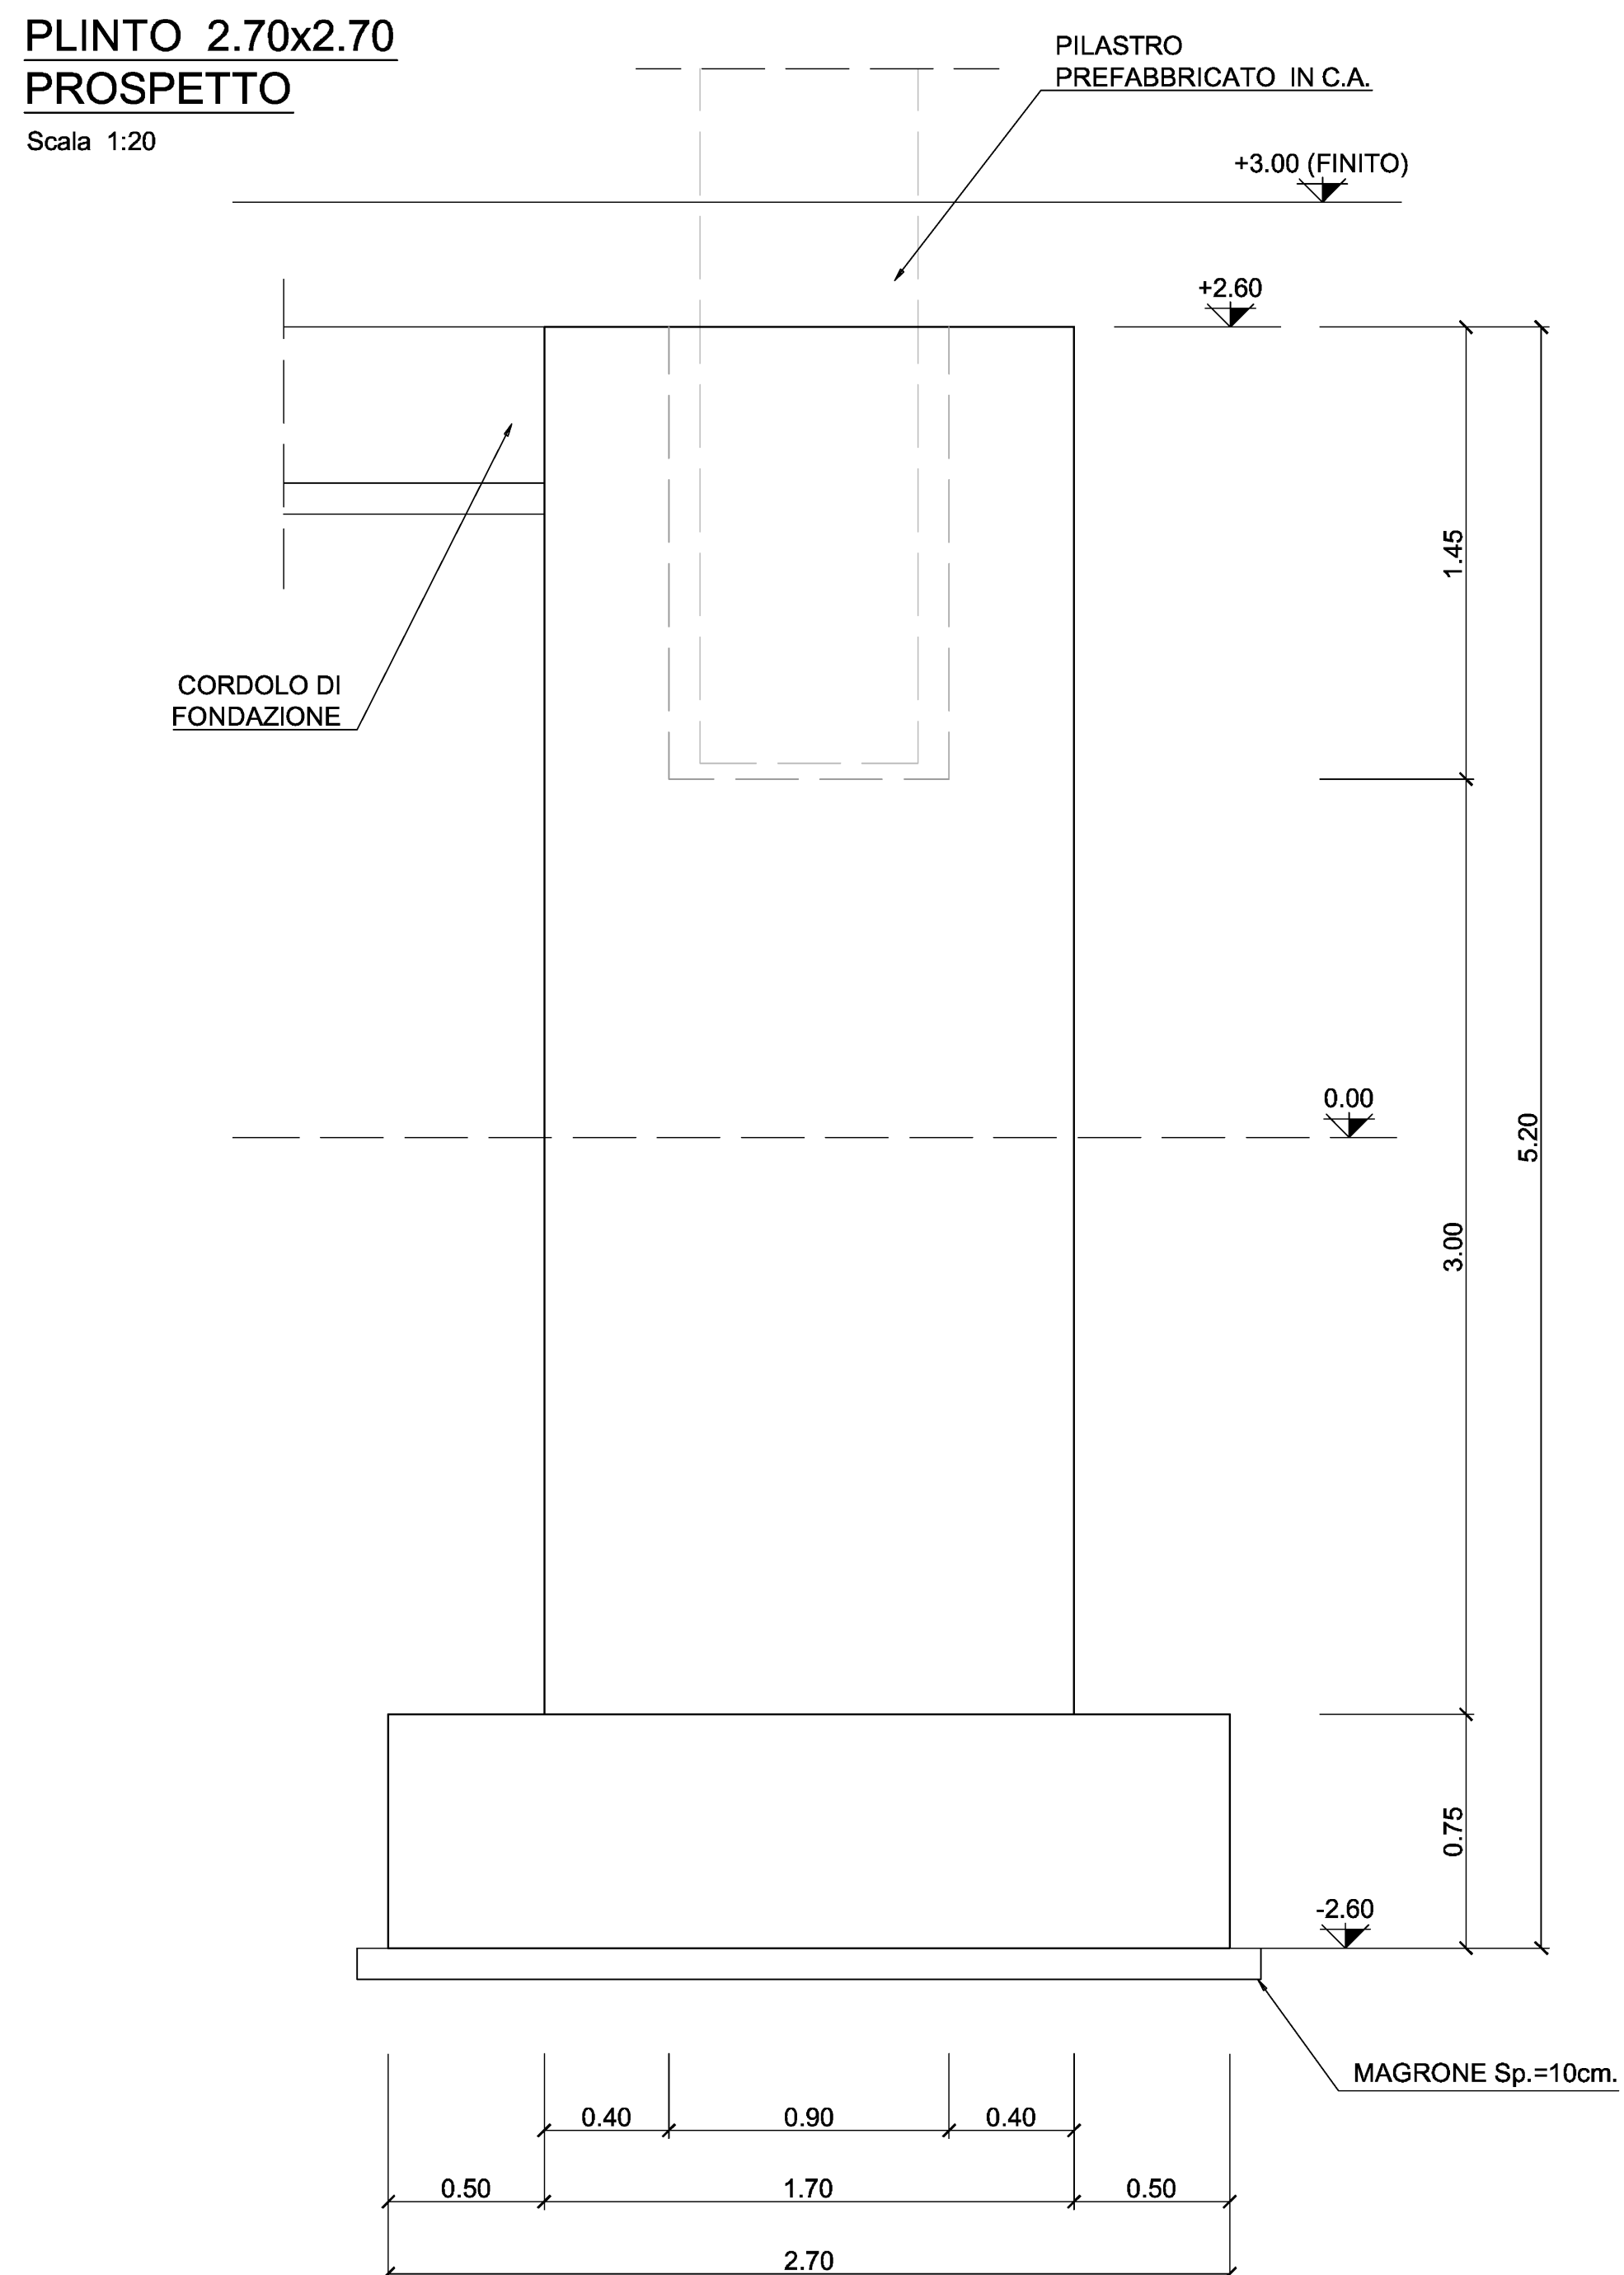


Scala 1:20

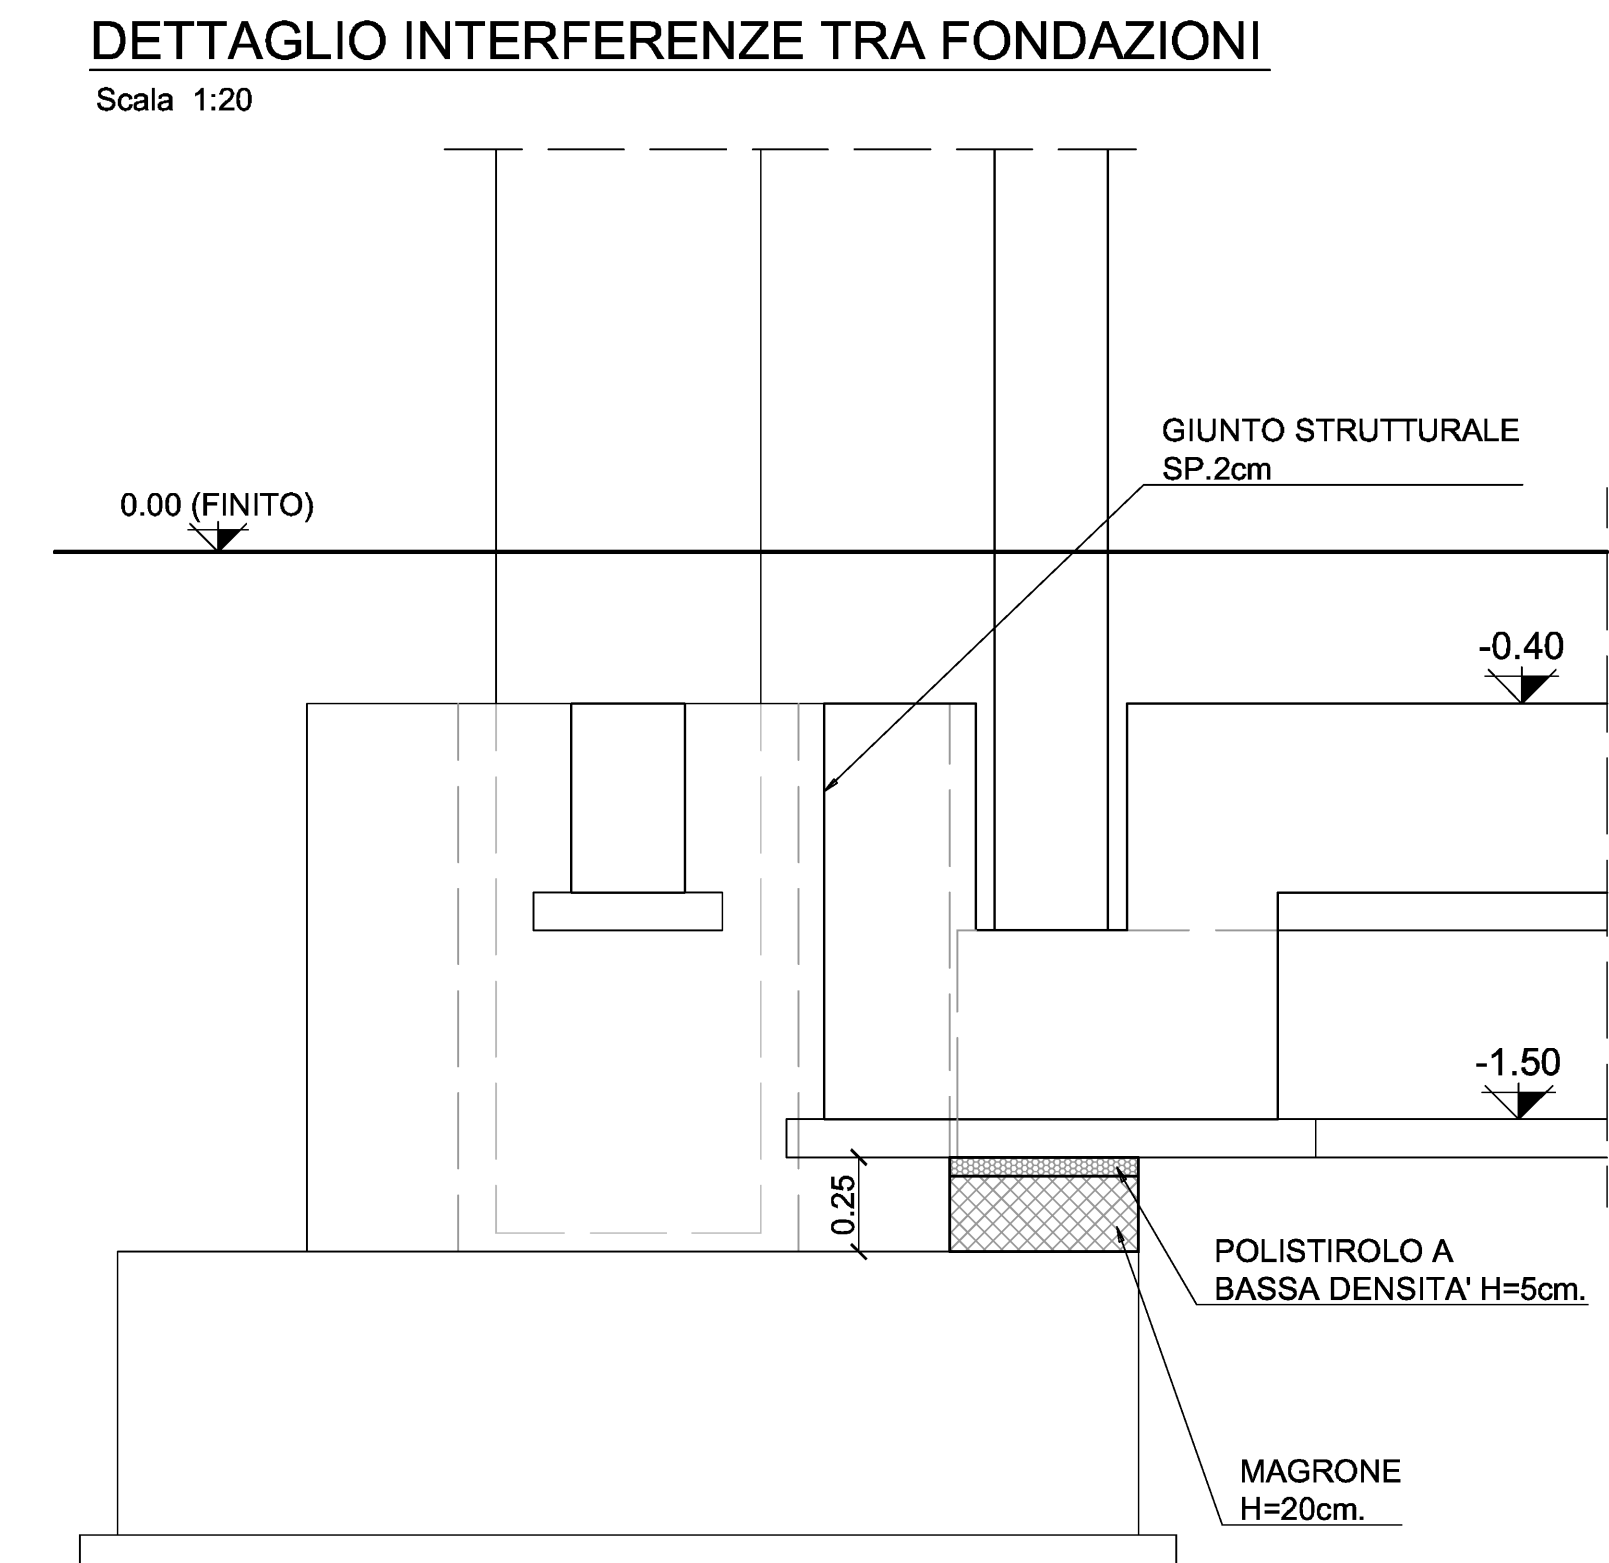


Scala 1:20

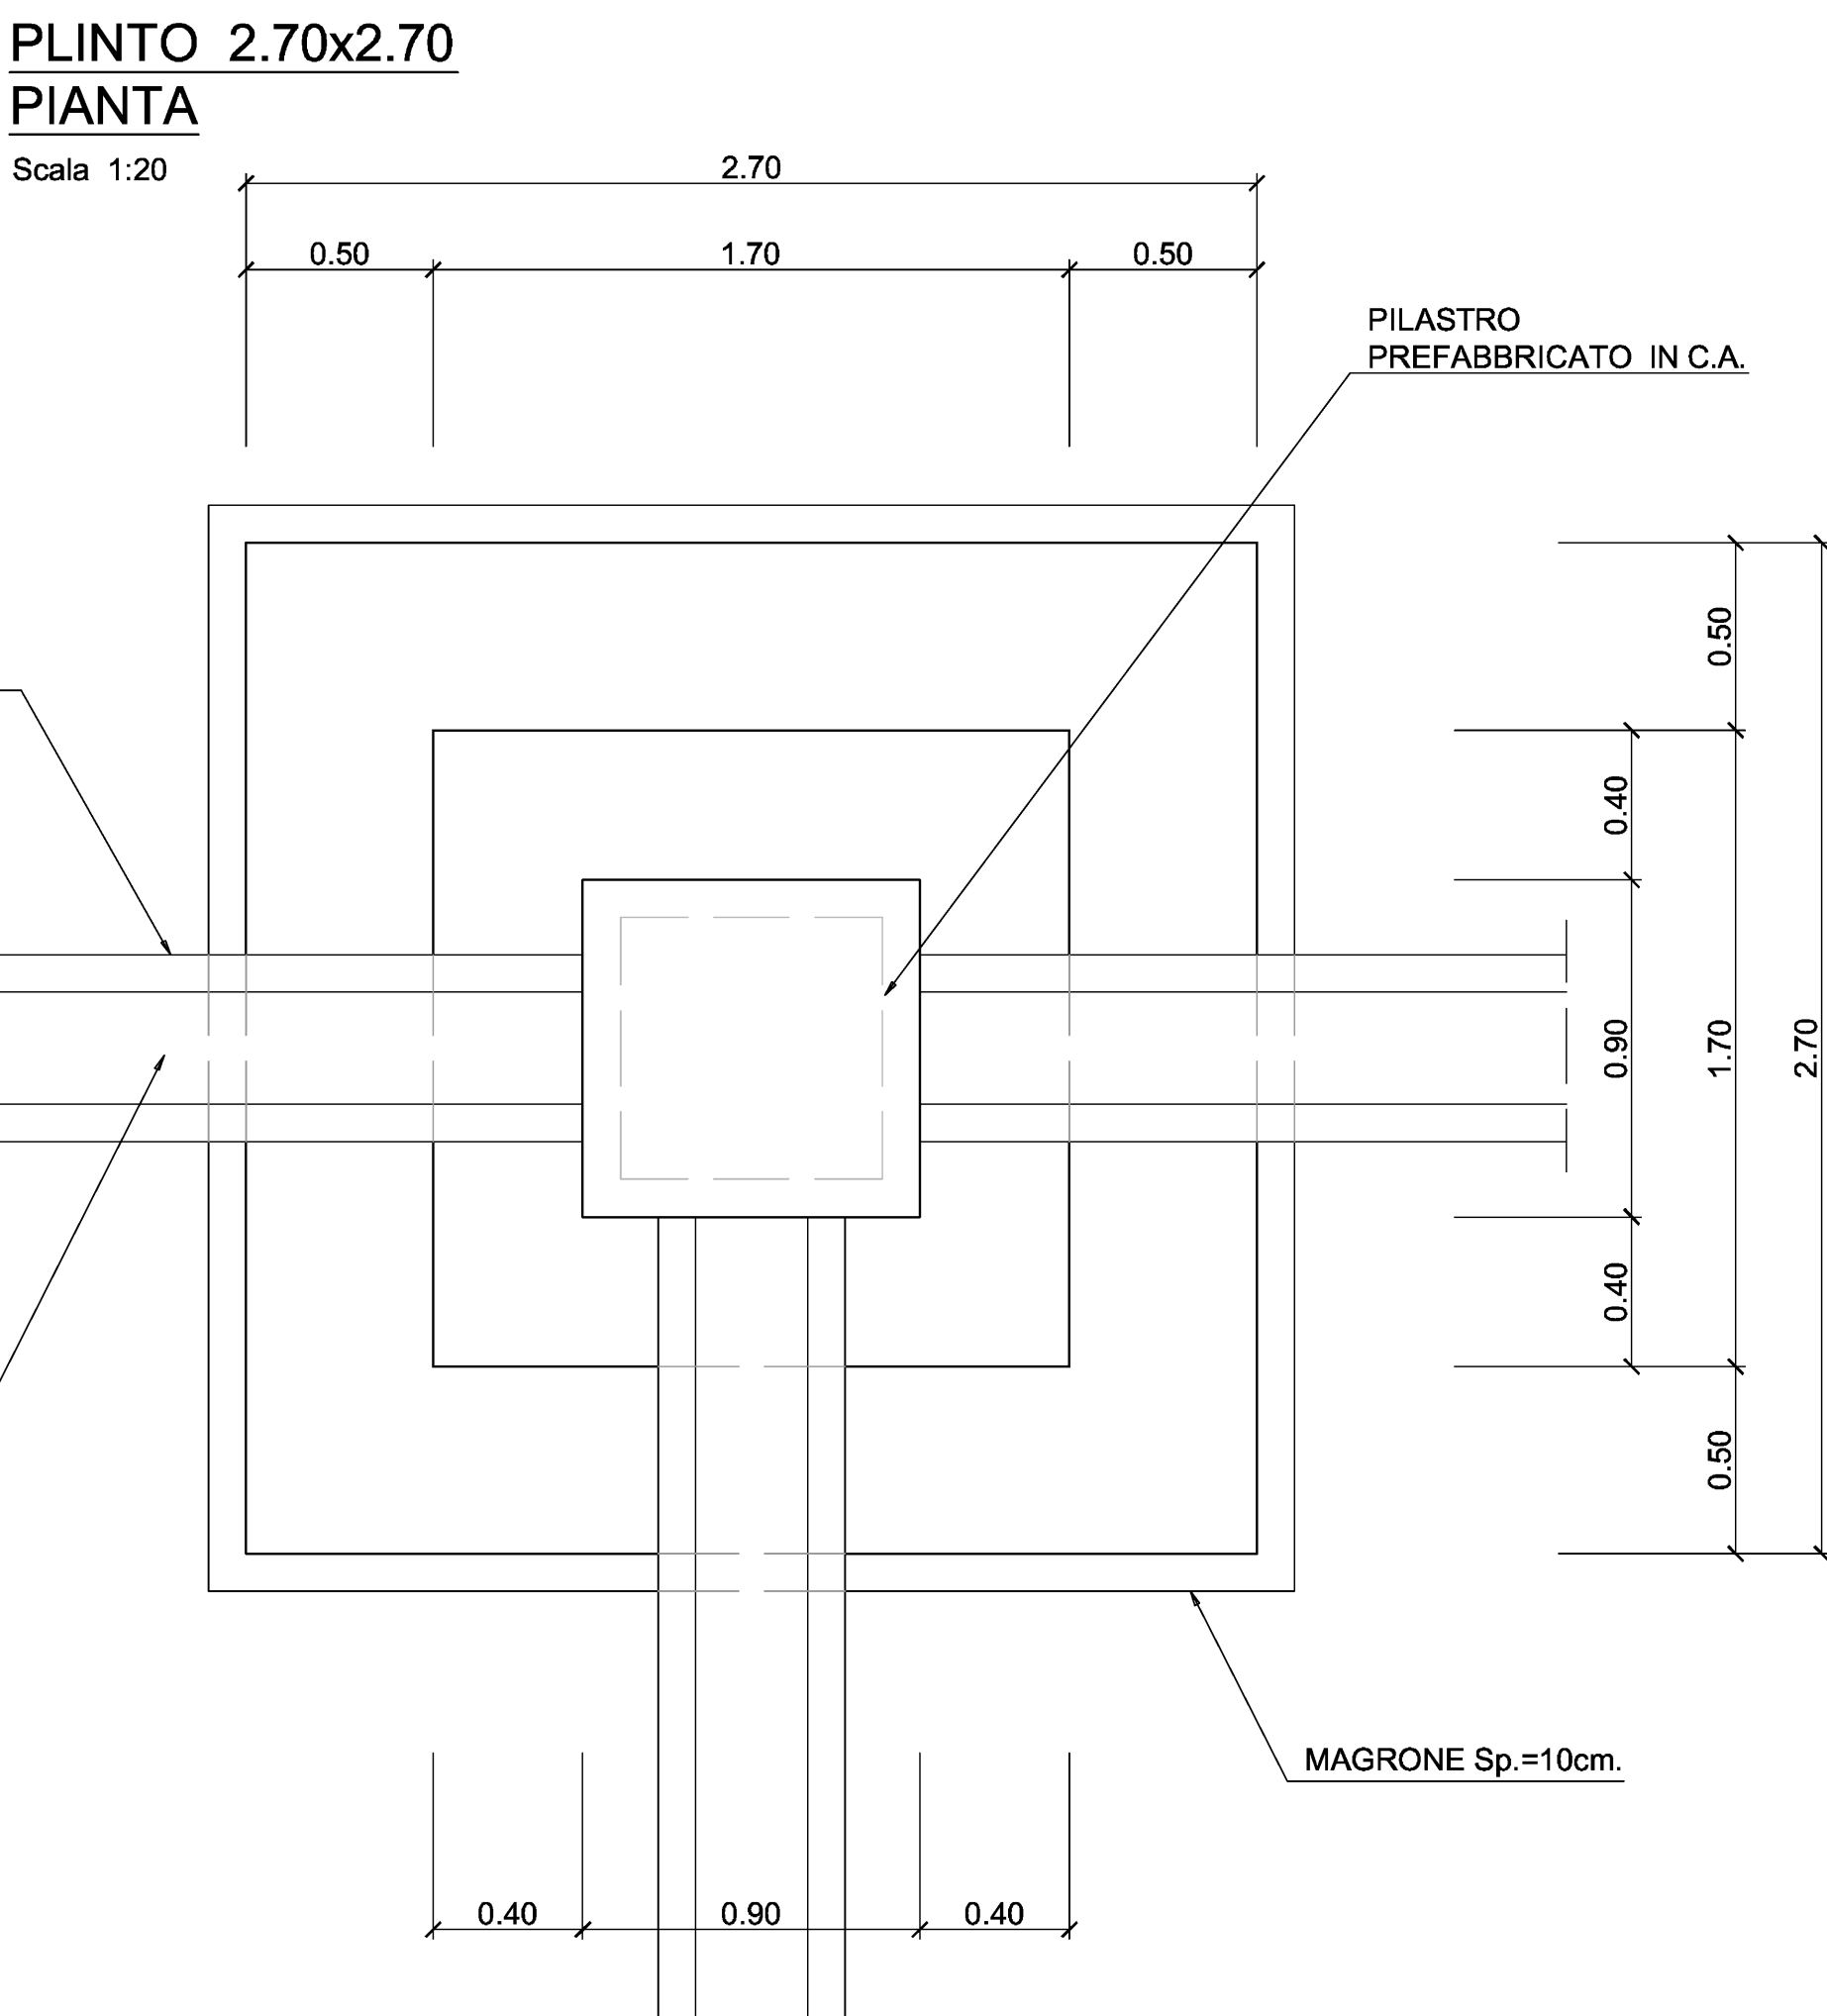


Scala 1:20

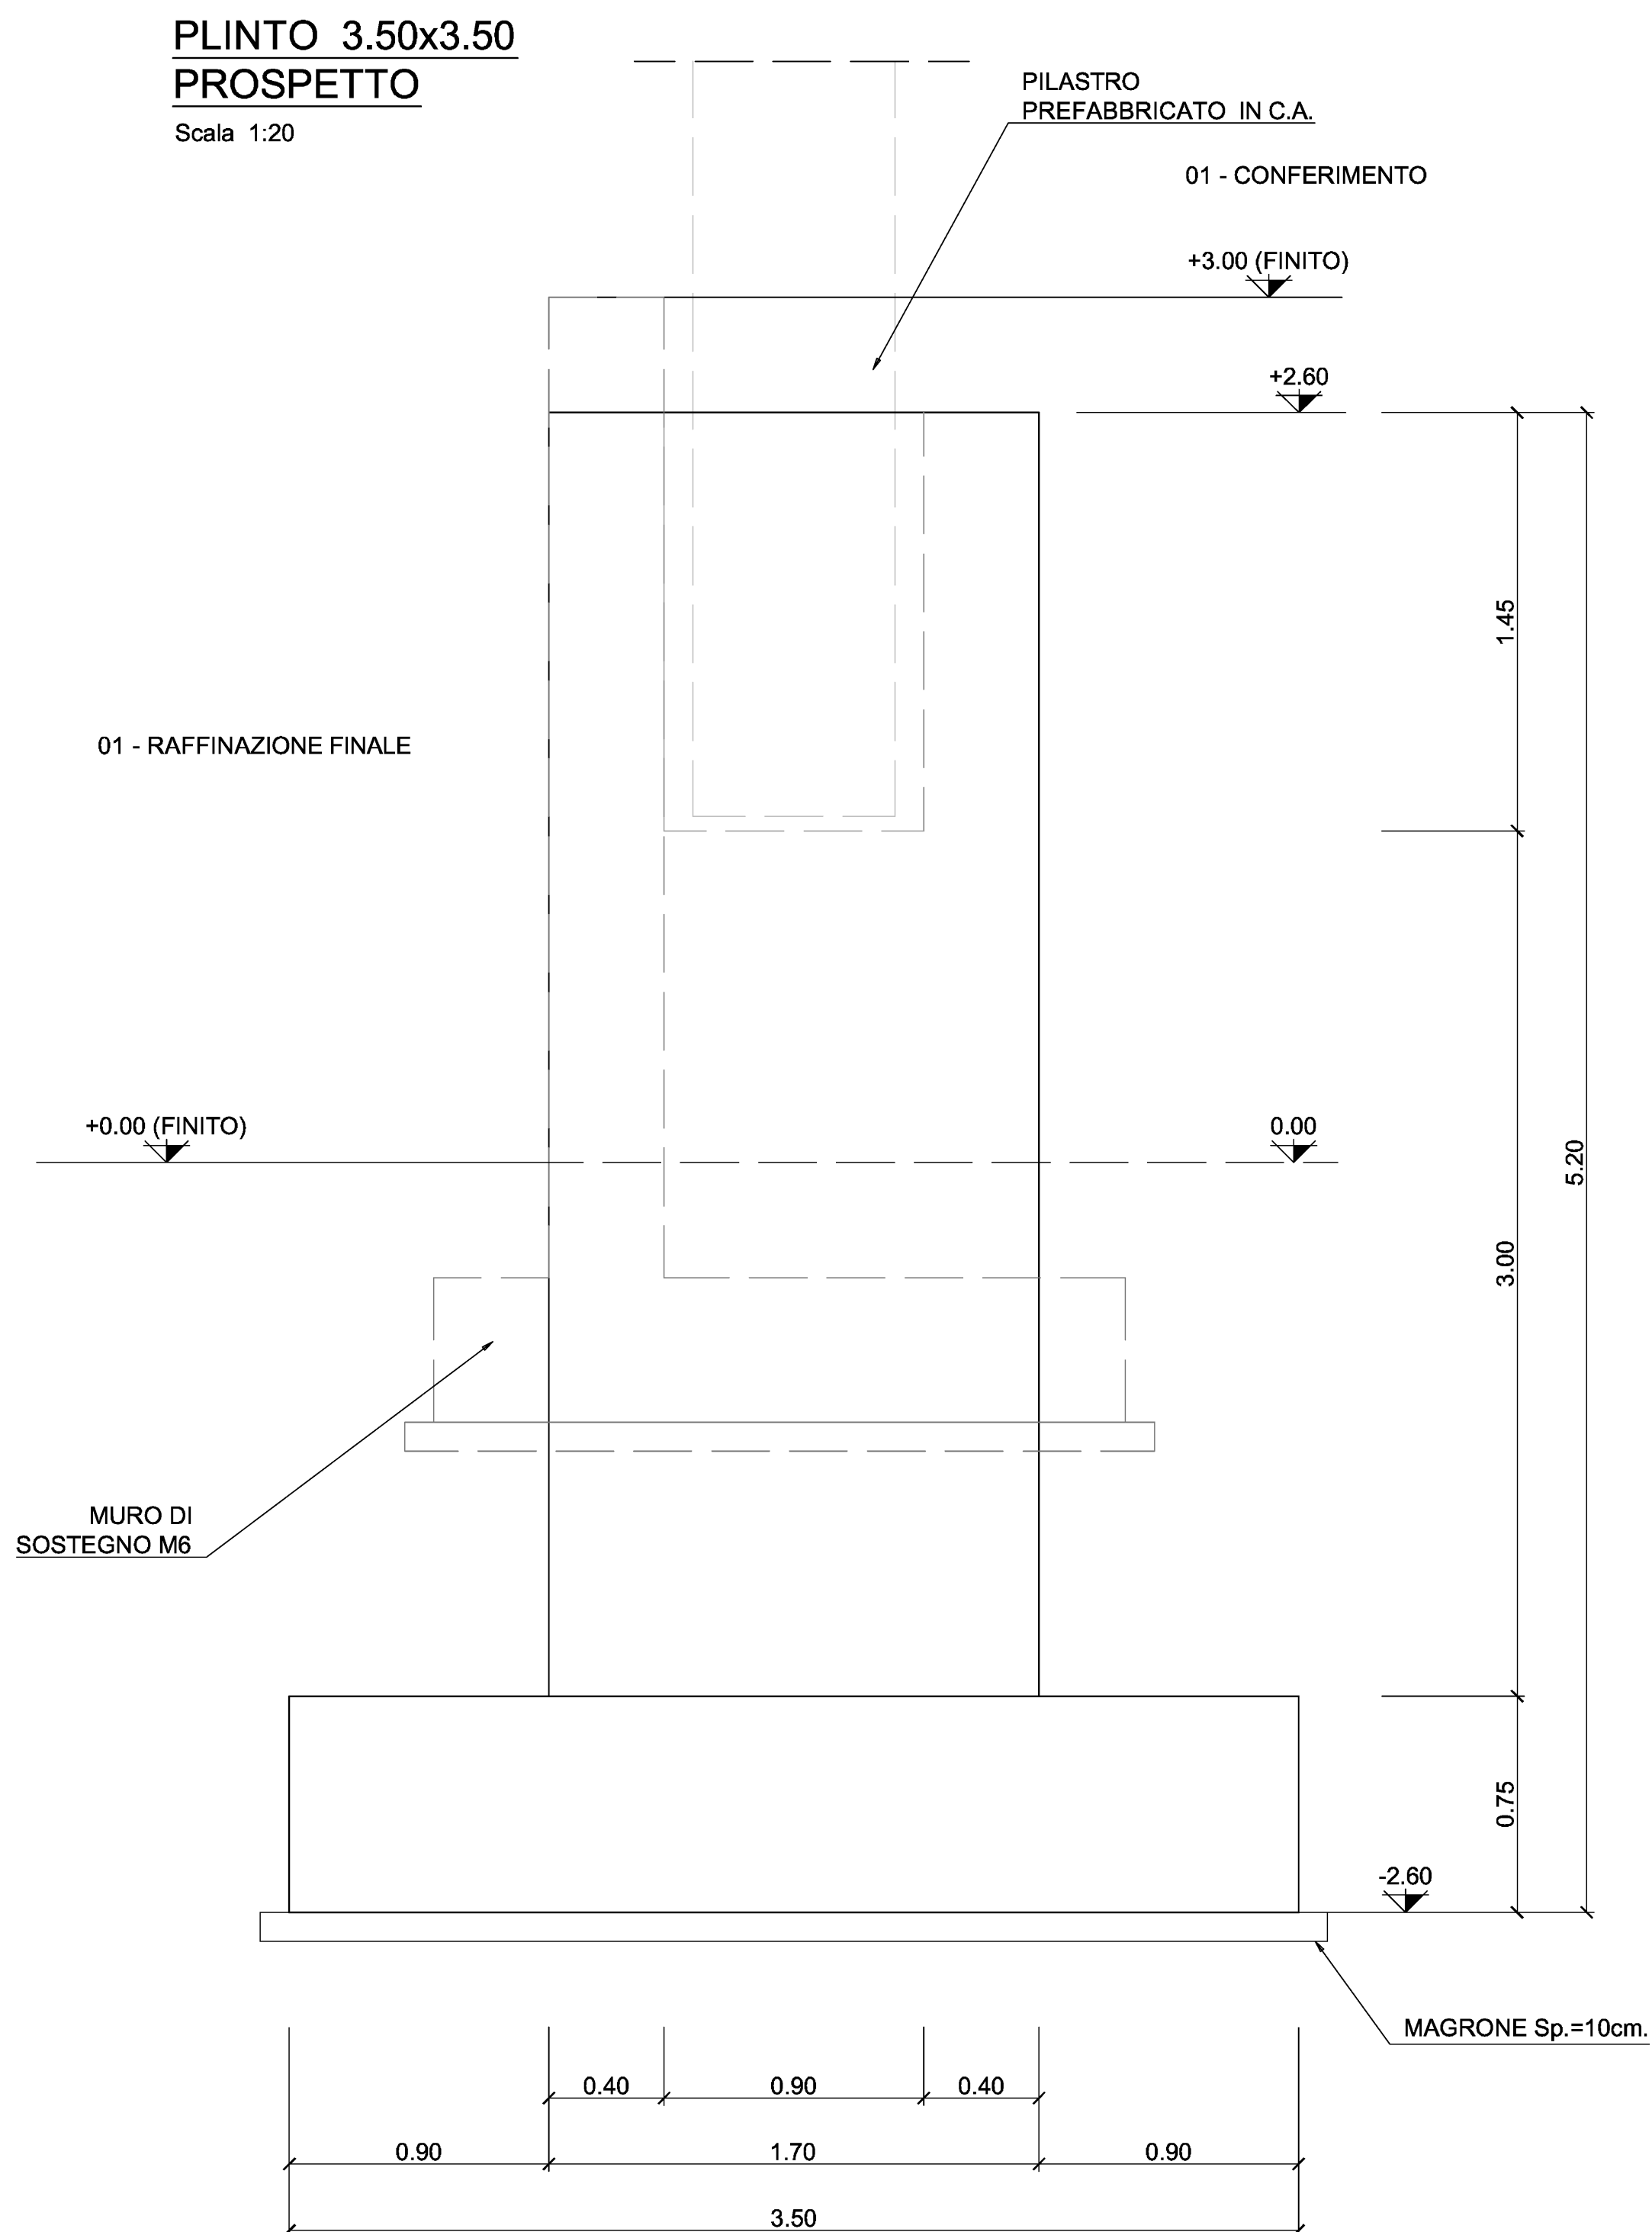


Scala 1:20

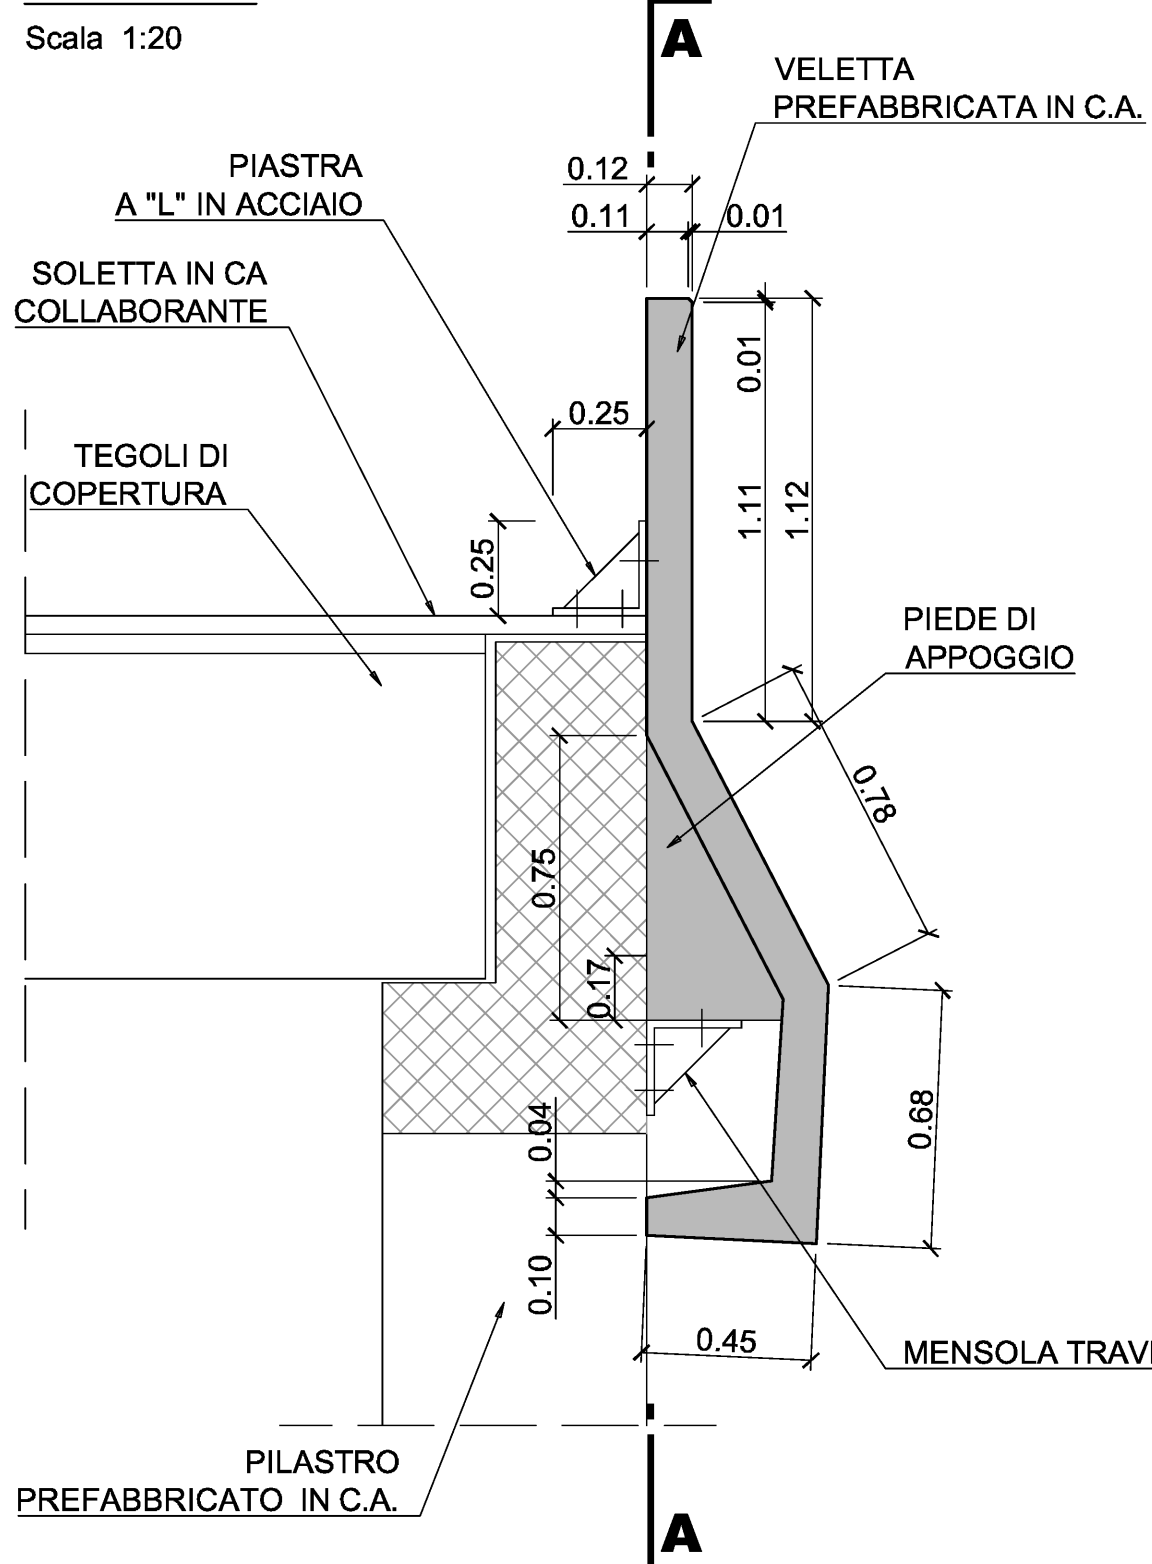


Scala 1:20

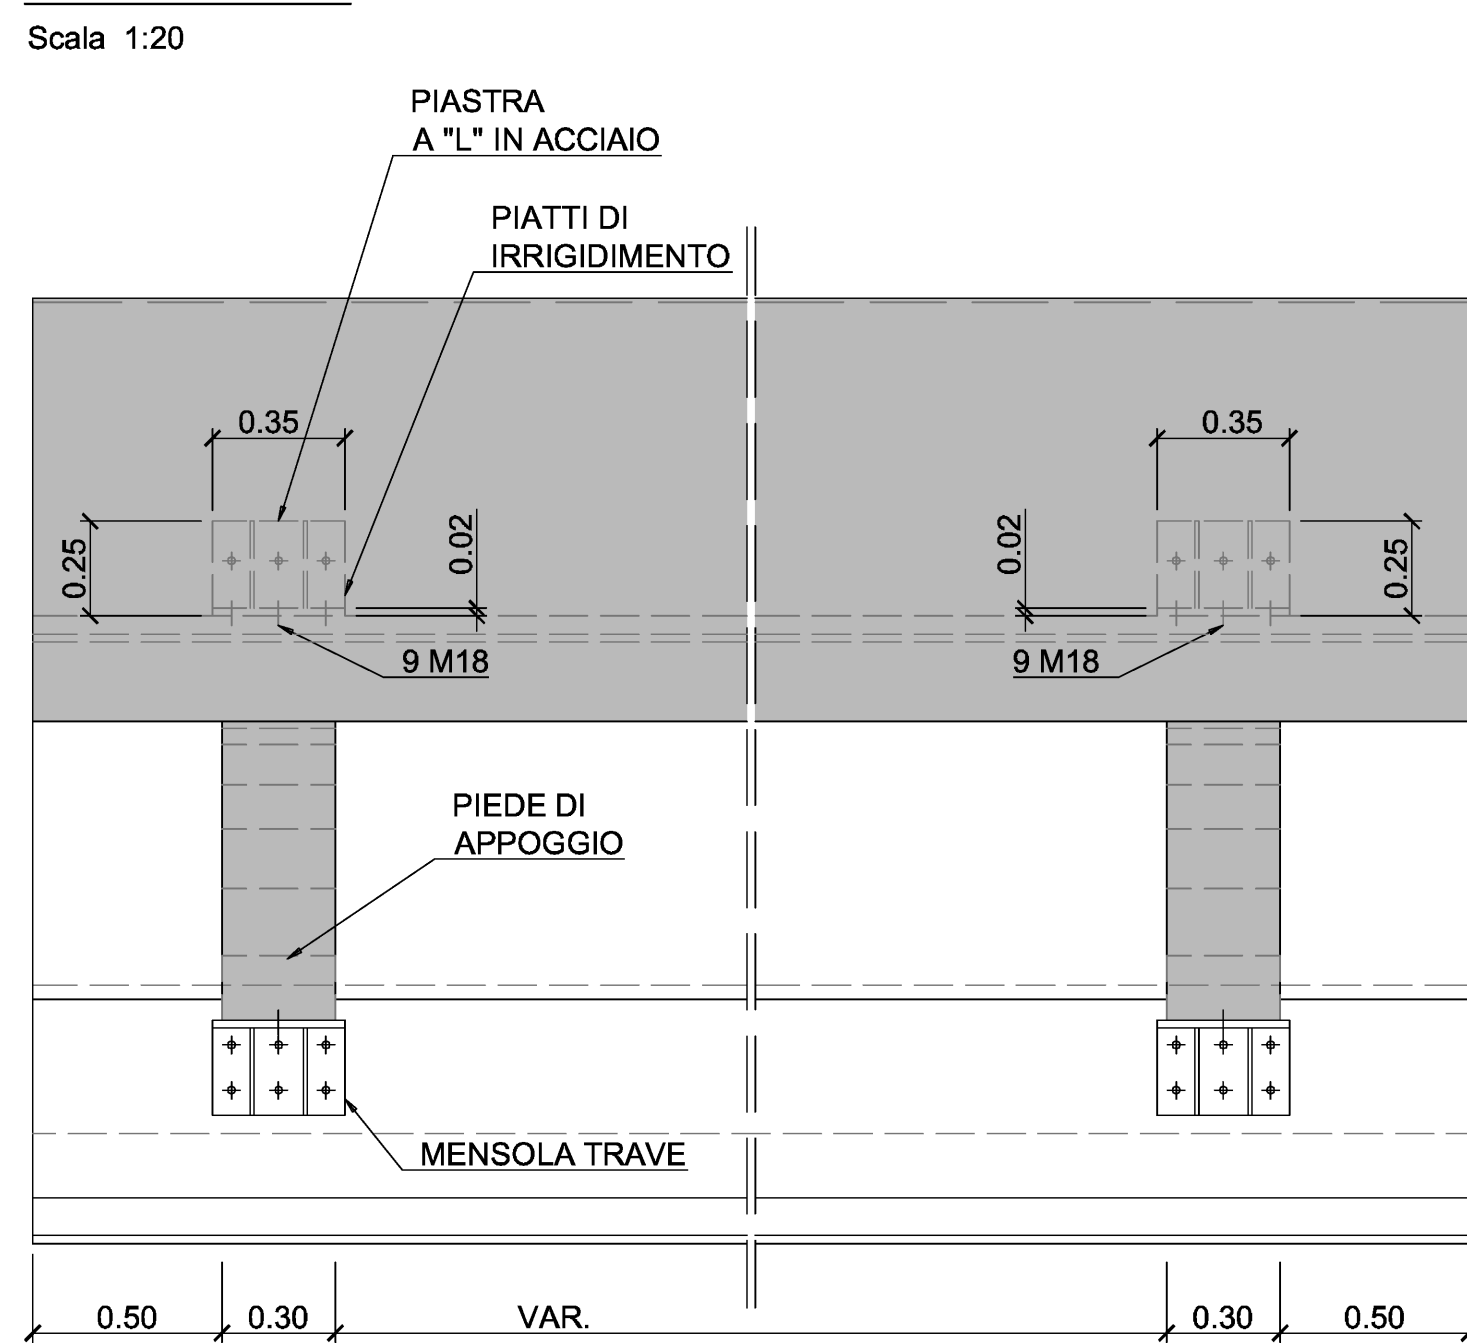

Scala 1:10

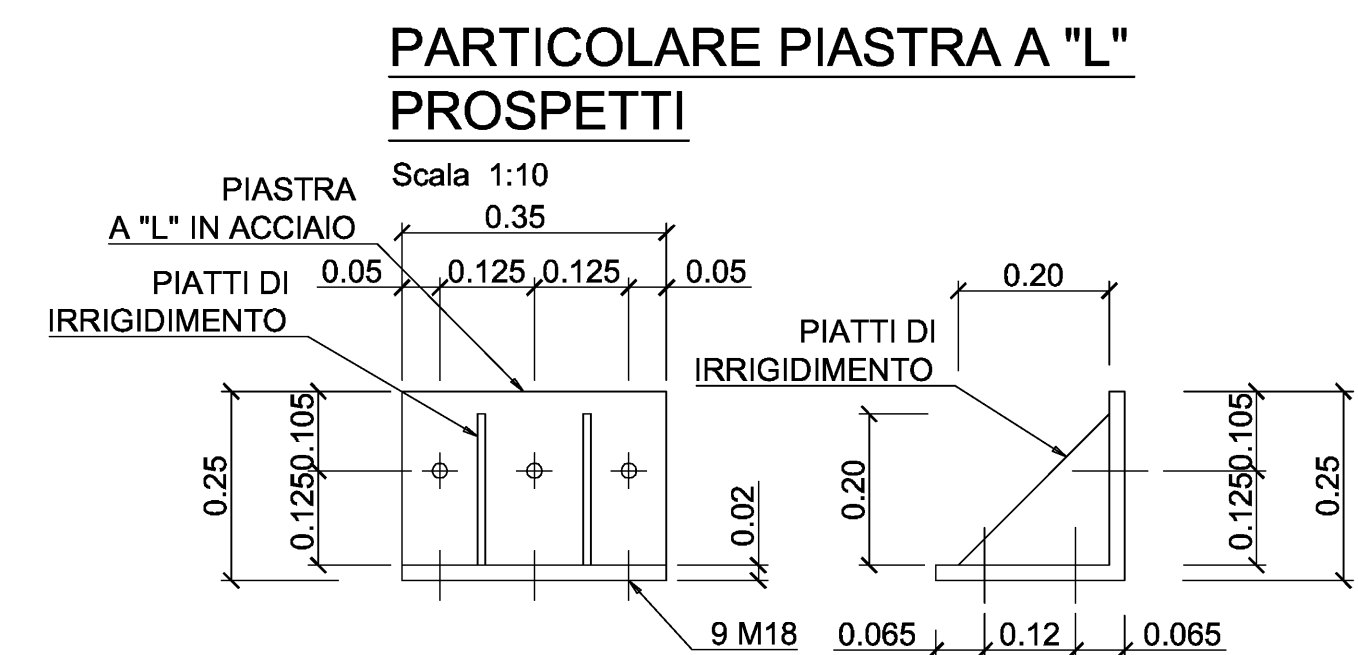

Scala 1:10

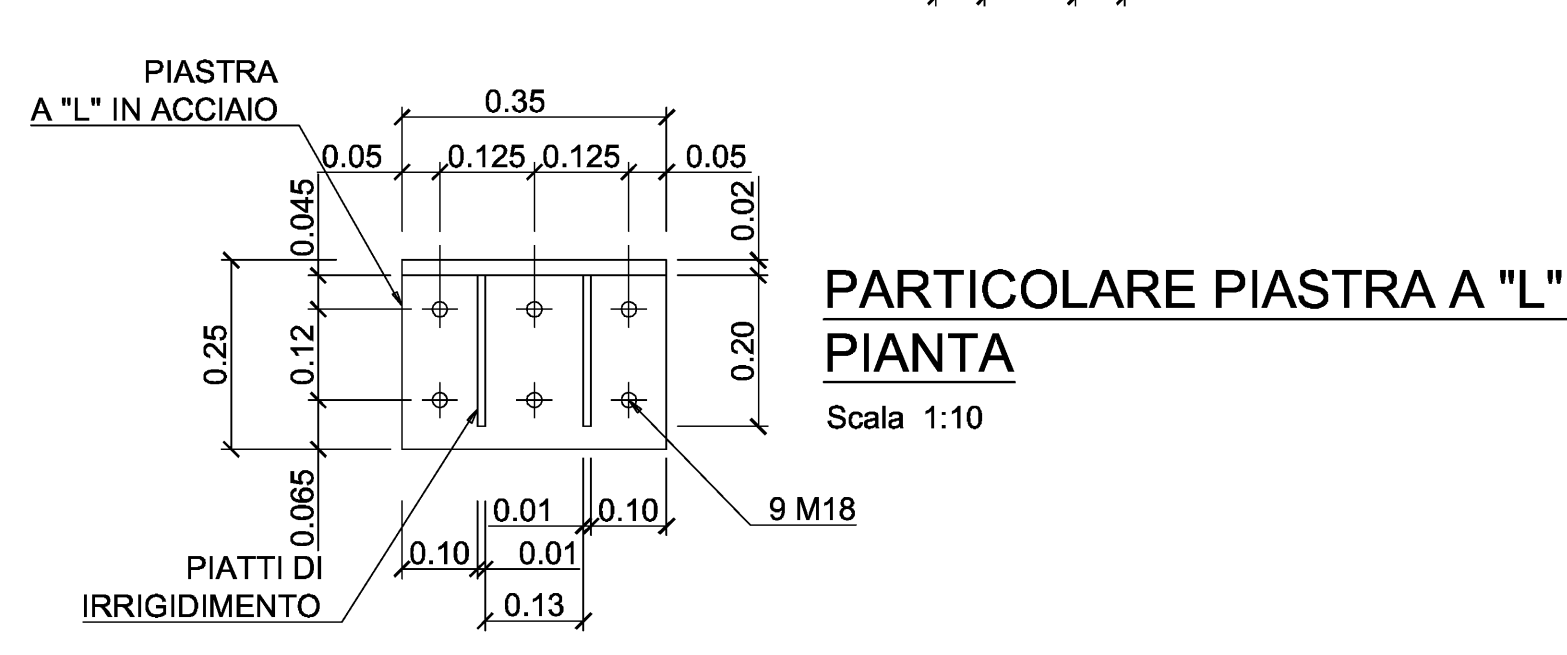

Scala 1:20

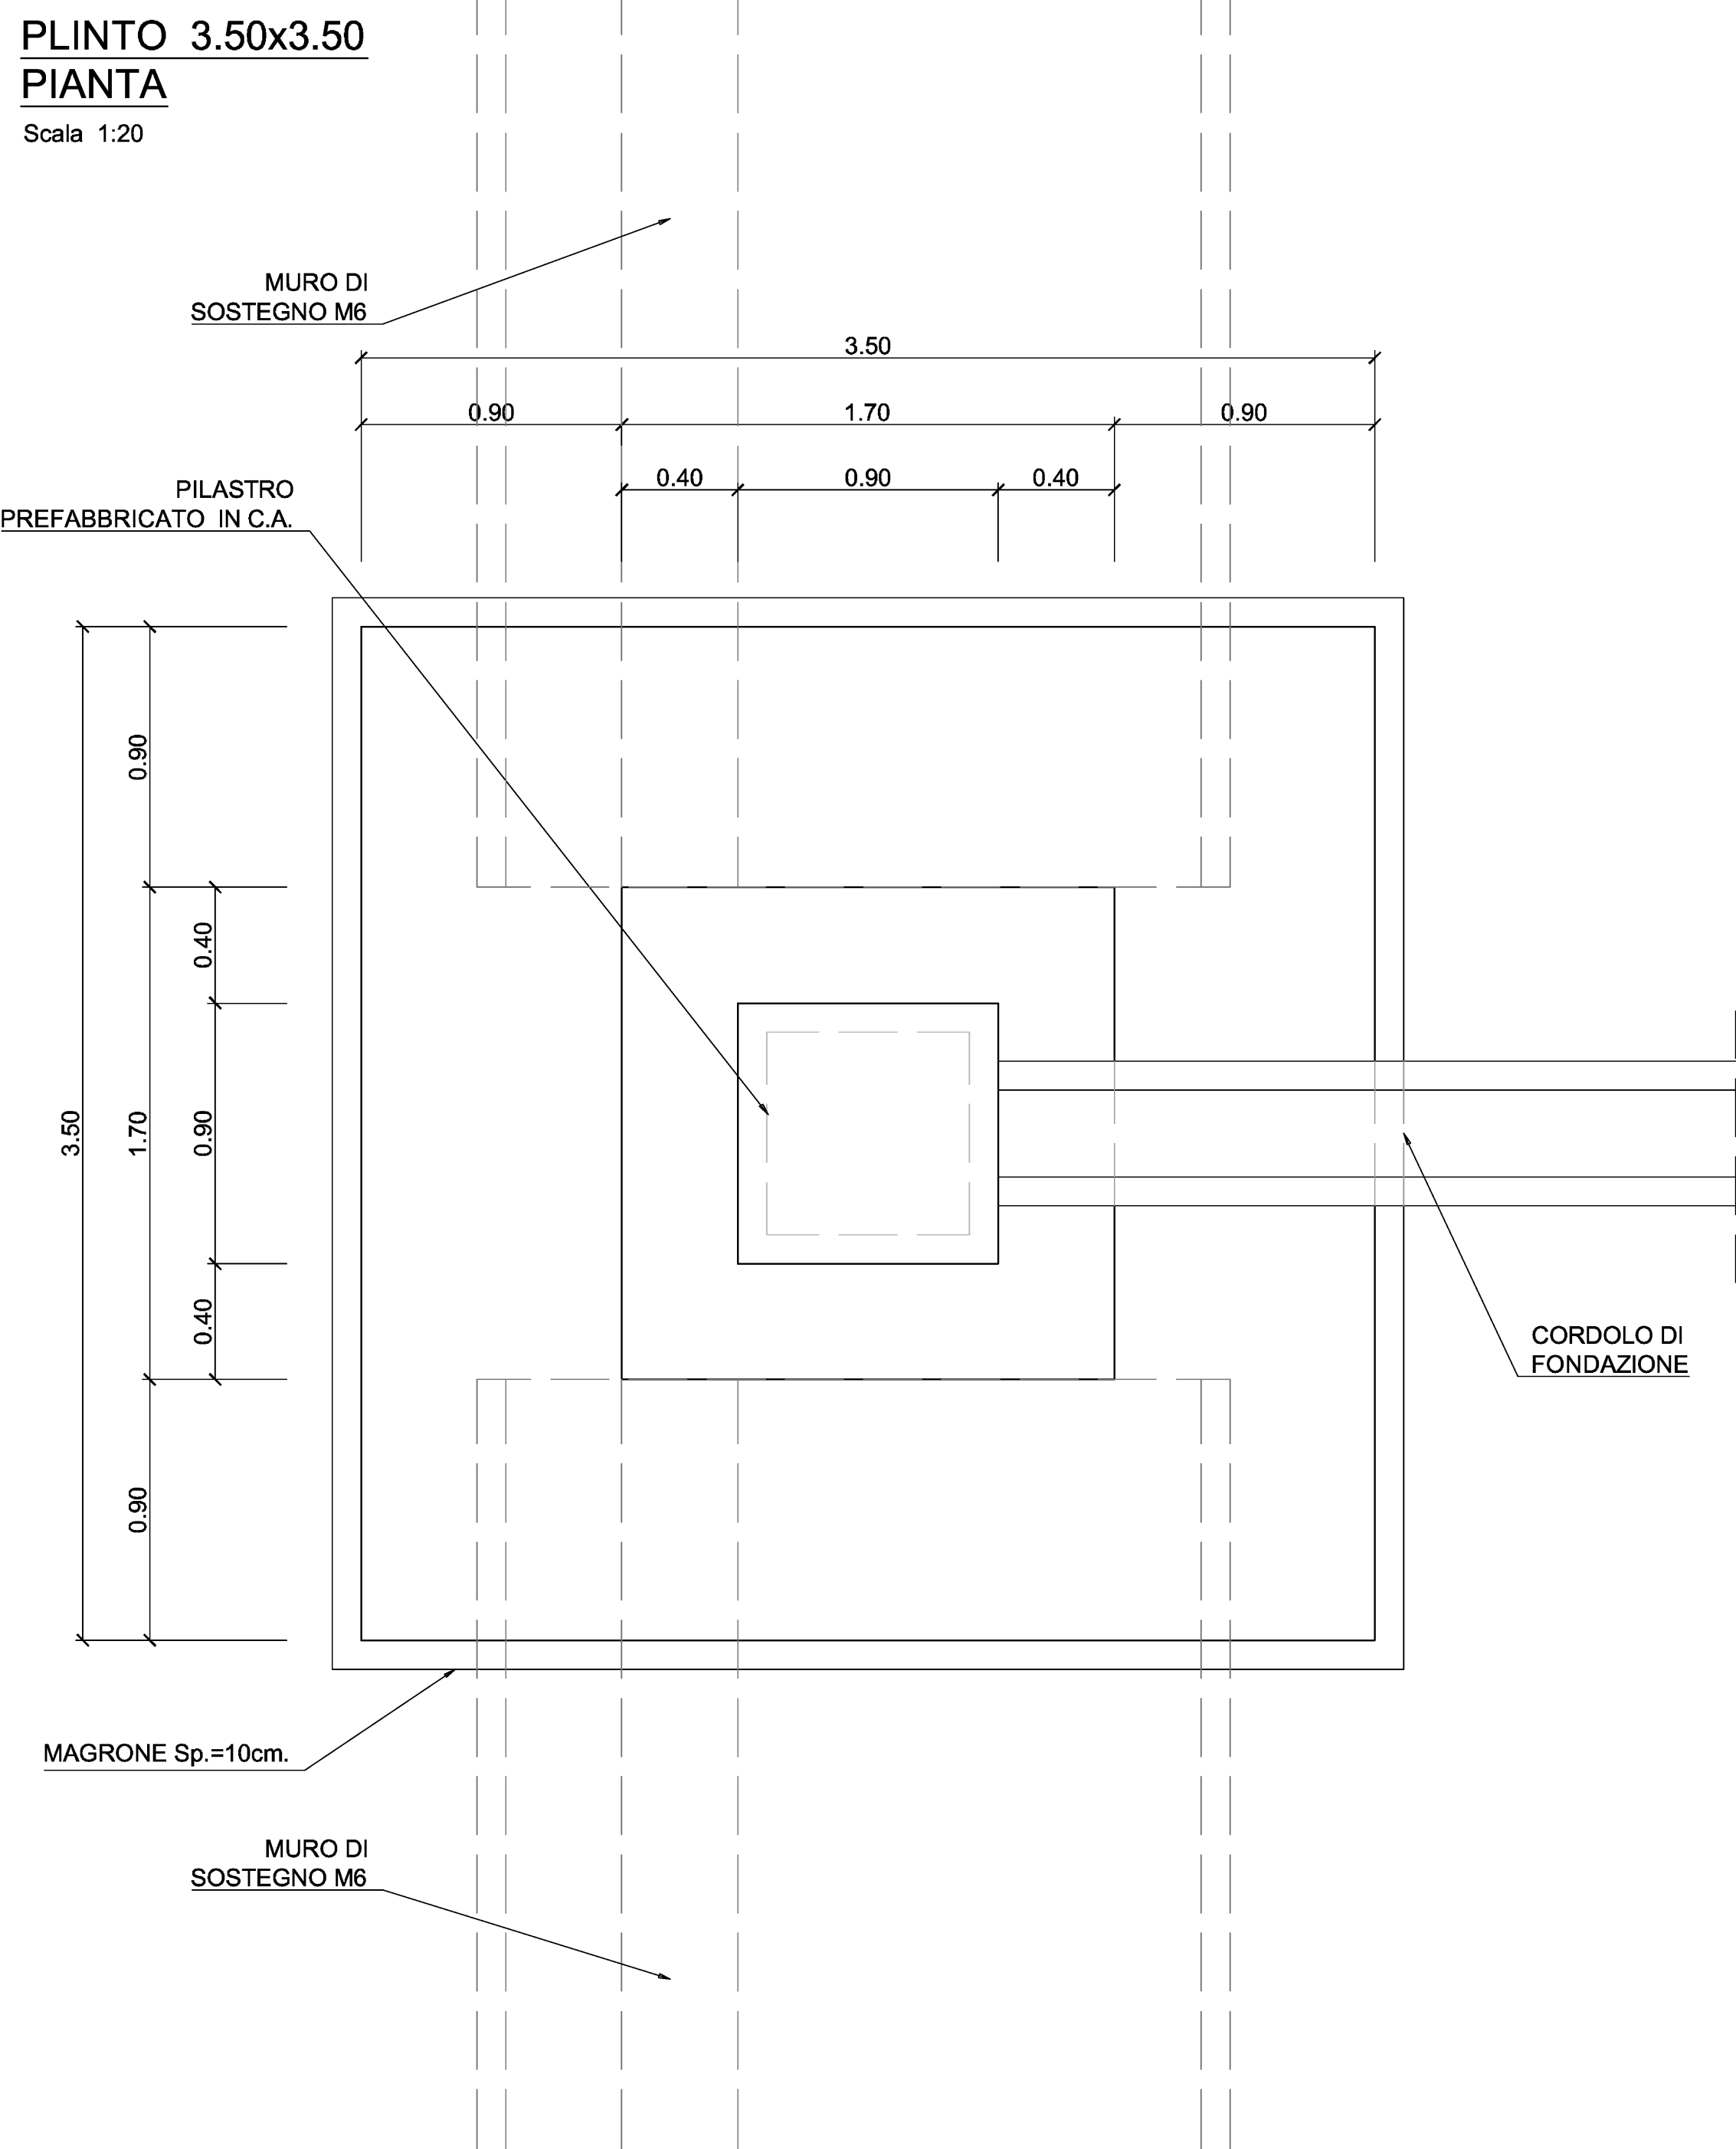


TABELLA MATERIALI	
MAGRONE DI PULIZIA E LIVELLAMENTO (In spessore indicato negli elaborati e da intendersi medio) - Classe di resistenza: C12/18 - Classe di consistenza SUMP 34	PALAZZINA UFFICI - FONDAZIONI - Classe di resistenza C25/30 - Classe di espansione A/C2 - Rapporto A/C: 0,50 Contenuto minimo di cemento: 300 Kg/m³ - Coefficiente <=0,40 Massima dimensione dell'aggregato: 32 mm - Classe di consistenza SUMP 34
RIPATO DI LAVAZIONE - TRAVILI PREFABRICATI IN C.A.P. - Classe di resistenza: C25/30 - Classe di espansione A/C2/A2 - Rapporto A/C: 0,50 Contenuto minimo di cemento: 340 Kg/m³ - Coefficiente <=0,40 Massima dimensione dell'aggregato: 32 mm - Classe di consistenza SUMP 34	PALAZZINA UFFICI - PLASTICI TRAVIL CORRODI GETTI IN OPERA - Classe di resistenza C25/37 - Classe di espansione A/C10/C13 - Rapporto A/C: 0,50 Contenuto minimo di cemento: 320 Kg/m³ - Coefficiente <=0,40 Massima dimensione dell'aggregato: 32 mm - Classe di consistenza SUMP 34
RIPATO DI LAVAZIONE - PLASTICI PREFABRICATI - Classe di resistenza C25/37 - Classe di espansione A/C1/C2/A2 - Rapporto A/C: 0,50 Contenuto minimo di cemento: 340 Kg/m³ - Coefficiente <=0,40 Massima dimensione dell'aggregato: 20 mm - Classe di consistenza SUMP 34	PALAZZINA UFFICI - LASTRE PER PAVIMENTALI E COPERTURE PREFABRICATE - Classe di resistenza C25/40 - Classe di espansione A/C1/C13 - Rapporto A/C: 0,50 Contenuto minimo di cemento: 330 Kg/m³ - Coefficiente <=0,40 Massima dimensione dell'aggregato: 20 mm - Classe di consistenza SUMP 34
RIPATO DI LAVAZIONE - TRAVILI PREFABRICATI IN C.A.P. - Classe di resistenza: C25/30 - Classe di espansione A/C1/C3 - Rapporto A/C: 0,50 Contenuto minimo di cemento: 340 Kg/m³ - Coefficiente <=0,40 Massima dimensione dell'aggregato: 32 mm - Classe di consistenza SUMP 34	ACQUAO ANGOLI PER TETTI Armature di classe E, infissi battenti a base liscia Tensione caratteristica di rottura: 1800 N/mm² Tensione caratter. all'1% di deformazione totale f _{t,k} /1,7 >= 100 N/mm² Modulo elastico: E = 21000 N/mm² >= 10.000 N/mm² Limite di innesprimento: <= 0,40 N/mm² Limite di ritiro: <= 0,40 N/mm²
RIPATO DI LAVAZIONE - TRAVILI PREFABRICATI IN C.A.P. - Classe di resistenza: C25/30 - Classe di espansione A/C1/C3 - Rapporto A/C: 0,50 Contenuto minimo di cemento: 340 Kg/m³ - Coefficiente <=0,40 Massima dimensione dell'aggregato: 20 mm - Classe di consistenza SUMP 34	ACQUAO PER LA CURA RETI ELETTRICA Acciaio per calcestruzzo armato "TPD 3454" Limite snervamento: <= 0,40 N/mm² - Limite di ritiro: <= 0,40 N/mm²
RIPATO DI LAVAZIONE - TRAVILI PREFABRICATI - Classe di resistenza: C25/42 - Classe di espansione A/C2/A2 - Rapporto A/C: 0,50 Contenuto minimo di cemento: 340 Kg/m³ - Coefficiente <=0,40 Massima dimensione dell'aggregato: 20 mm - Classe di consistenza SUMP 34	ACQUAO PER CARPENTIERE LAMIERE E TRASFONDI - Tipo: S355J2 - Spessore: <= 10 mm - Limite di ritiro: <= 0,10 N/mm² Modulo elastico: E = 21000 N/mm² - Classe di essiccazione EN 1002-2 Xc2
	BULLONI - Viti: Classe 8.8 - Bulli: Classe 8.8 - Procedimento Acciaio C50
	SALDATURE - Rischiodati omologati e qualificati secondo D.M. 17/01/2018

ARGUEZZA DEL C.I.S. MAGRO DI


UNITÀ DI MISURA USATE

m	QUOTI PLANIMETRICHE	- LA LARGHEZZA DEL GLS MAGGIO DI	
cm	COORDINATE DI TRACCIAMENTO	- E PARI ALLA LARGHEZZA DELLA	
m	INCLINAZIONE	FONDAZIONE PIÙ LE VOLTE LE GLS SPESORE	
mm	LUNGHEZZE FERRO DI ARMATURA	- GLI ANGOLI DI PIEGATURA E POSIZIONAMENTO DELLE	
cm	DIAMETRO FERRO D'ARMATURA	BARRE SONO ESPRESSI IN GRADI (SEDESSIMALI)	

- SALVO DUE DIVERSAMENTE INDICATO

- GLI ELEMENTI PREFABRICATI DOVRANNO ESSERE SOTTOPOSTI A CONTROLLI DI QUALITÀ CHE PREVEDANO ANCHE LA VERIFICA DEI CORPIFERI

- DIAMETRO MINIMO DEL MANDRINO PER PIEGATURE, LINCINI, CAPPI, SE NON DIVERSAMENTE INDICATO:
 - D=45; PER Ø < 20
 - D= 70; PER Ø > 20
- SOVRAPPPOSIZIONE MINIMA BARRE DI ARMATURA L=600, SALVO DUE DIVERSAMENTE SPECIFICATO
- PIEGATURE E QUOTE FERRO
 - o=risultato ortogonale al disegno

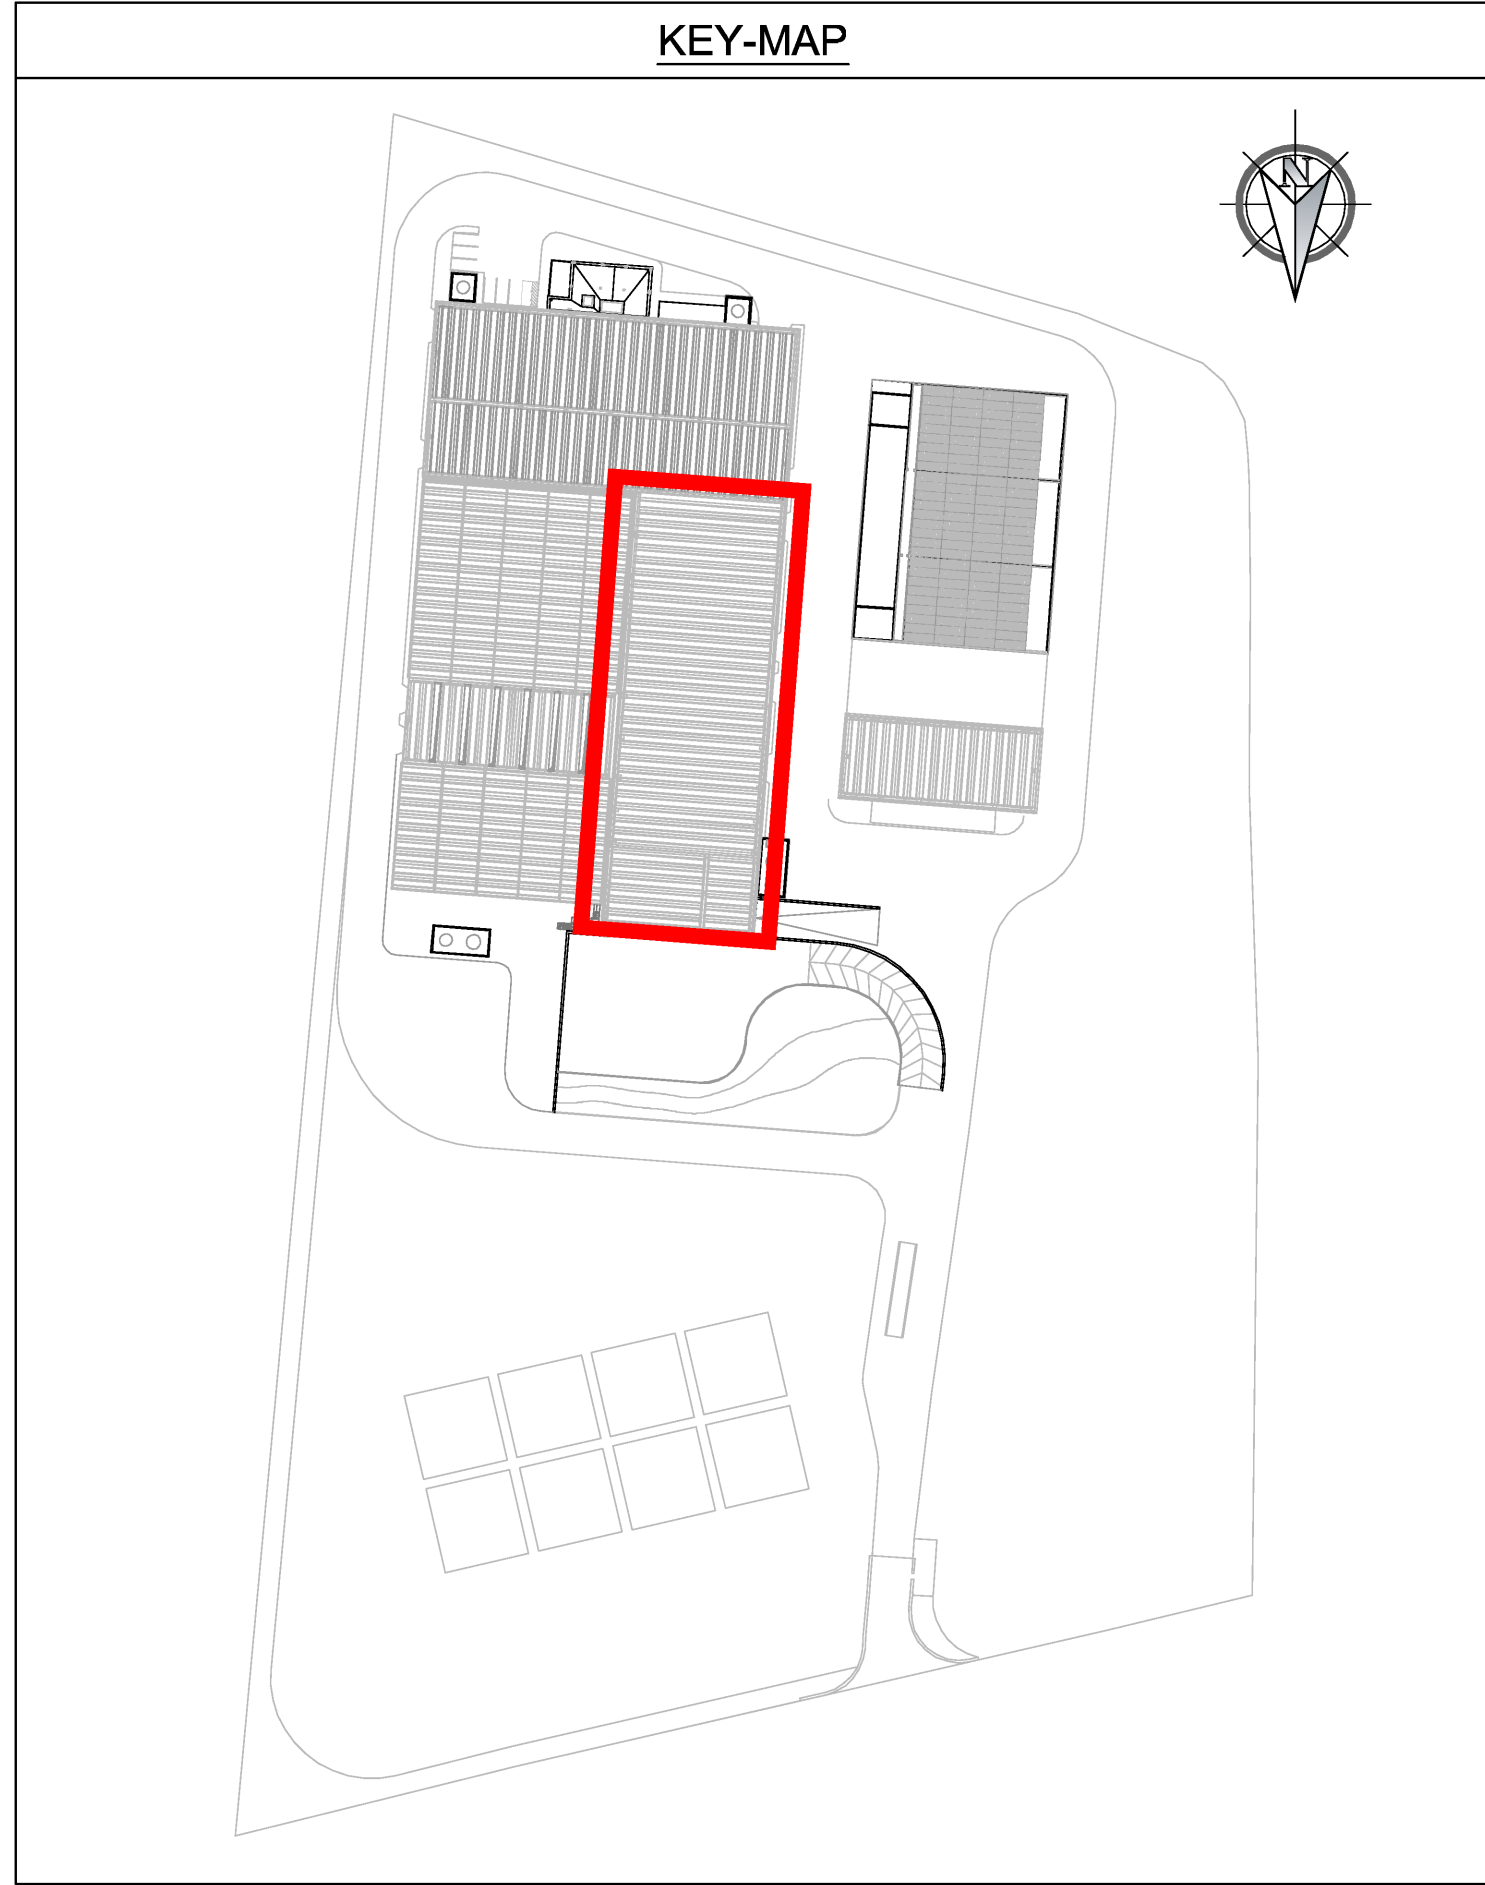

 REGIONE CAMPANIA Struttura di Missione Ecoballe UOD 01																															
Accordo Quadro triennale per l'affidamento di servizi di ingegneria e architettura - Lotto 2: Prov. (CE) CIG: 73541547DC CUP: B93G17007480006																															
RAGGRUPPAMENTO TEMPORANEO DI PROGETTISTI:																															
 Capogruppo Mandataria	 Mandante																														
 Mandante																															
Progettazione definitiva per la realizzazione dell'impianto per il trattamento della frazione organica in Casal di Principe (CE)																															
CAPO PROGETTO: Dott. Ing. Rocco Martello	RESPONSABILE DELL' INTEGRAZIONE DELLE PRESTAZIONI SPECIALISTICHE: Dott. Ing. Simone Venturini																														
RESPONSABILE UNICO DEL PROCEDIMENTO: Ing. Liliana Monaco	   																														
TITOLO ELABORATO: EDIFICI CONFERIMENTO E RAFFINAZIONE DETTAGLI E PARTICOLARI COSTRUTTIVI/ CONFERIMENTO TAV 3/3	ELABORATO N°: ED-D111																														
SCALA: 1:20	NUMERO FILE: 10091P-CP-PD-ED-D-111-01.dwg																														
<table border="1" style="width: 100%; border-collapse: collapse;"> <thead> <tr> <th style="width: 5%;">N.</th> <th style="width: 15%;">DATA</th> <th style="width: 80%;">DESCRIZIONE</th> </tr> </thead> <tbody> <tr> <td>1</td> <td>3 Maggio 2019</td> <td>EMISSIONE</td> </tr> <tr> <td>2</td> <td>1 Dicembre 2019</td> <td>SECONDA EMISSIONE</td> </tr> <tr> <td>3</td> <td></td> <td></td> </tr> <tr> <td>4</td> <td></td> <td></td> </tr> </tbody> </table>	N.	DATA	DESCRIZIONE	1	3 Maggio 2019	EMISSIONE	2	1 Dicembre 2019	SECONDA EMISSIONE	3			4			<table border="1" style="width: 100%; border-collapse: collapse;"> <thead> <tr> <th style="width: 33%;">REDAITTO</th> <th style="width: 33%;">CONTROLLATO</th> <th style="width: 34%;">APPROVATO</th> </tr> </thead> <tbody> <tr> <td>F. MAZZAHERI</td> <td>R. MARTELLO</td> <td>S. VENTURINI</td> </tr> <tr> <td>F. MAZZAHERI</td> <td>R. MARTELLO</td> <td>S. VENTURINI</td> </tr> <tr> <td></td> <td></td> <td></td> </tr> <tr> <td></td> <td></td> <td></td> </tr> </tbody> </table>	REDAITTO	CONTROLLATO	APPROVATO	F. MAZZAHERI	R. MARTELLO	S. VENTURINI	F. MAZZAHERI	R. MARTELLO	S. VENTURINI						
N.	DATA	DESCRIZIONE																													
1	3 Maggio 2019	EMISSIONE																													
2	1 Dicembre 2019	SECONDA EMISSIONE																													
3																															
4																															
REDAITTO	CONTROLLATO	APPROVATO																													
F. MAZZAHERI	R. MARTELLO	S. VENTURINI																													
F. MAZZAHERI	R. MARTELLO	S. VENTURINI																													