



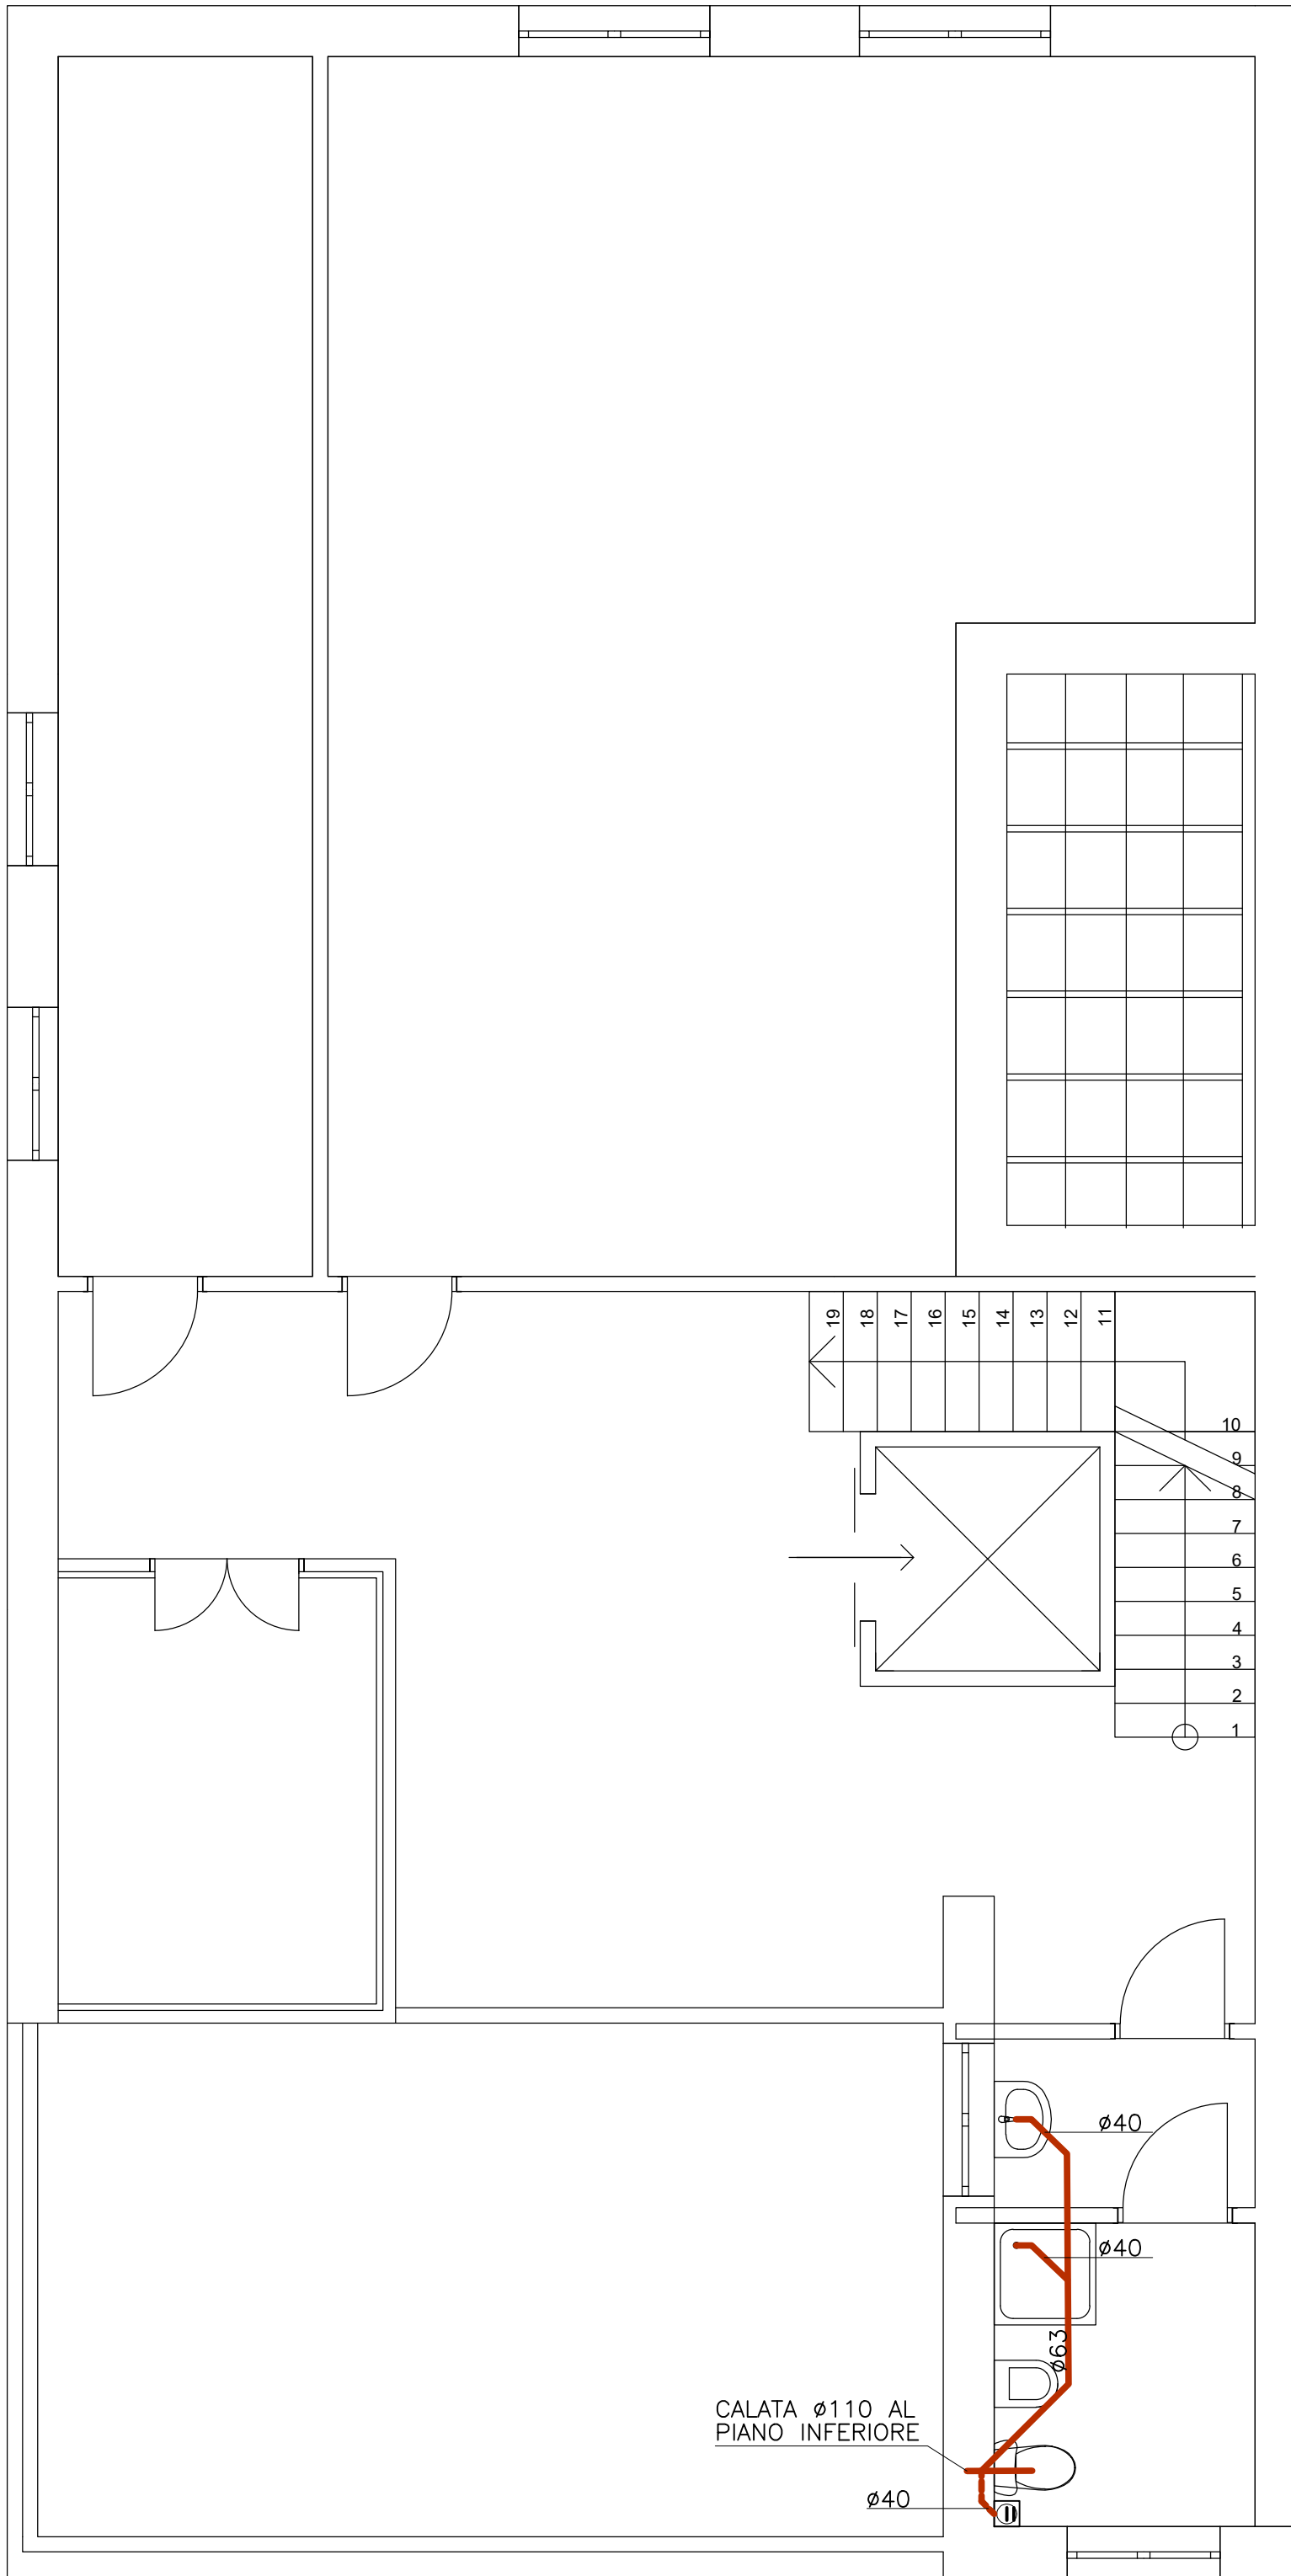

LEGENDA

-  COLONNA DI VENTILAZIONE ø50 COMPLETA DI SFIATO IN COPERTURA. TUBAZIONE IN PE.a.D. A SALDARE
-  RETE DI SCARICO PENDENZA 0,5%. TUBAZIONE IN PeAd A SALDARE – DIAMETRI VARI
-  CONDOTTO DI VENTILAZIONE ø40. TUBAZIONE IN PeAd A SALDARE
-  RETE ESTERNA DI SMALTIMENTO ACQUE NERE, PENDENZA 1%. TUBAZIONE IN PeAd A SALDARE
-  POZZETTO PREFABBRICATO IN CLS COMPLETO CON CHIUSINO IN CLS – DIMENSIONI 300x300mm

0.00 1.00 2.00 3.00 4.00 5.00m

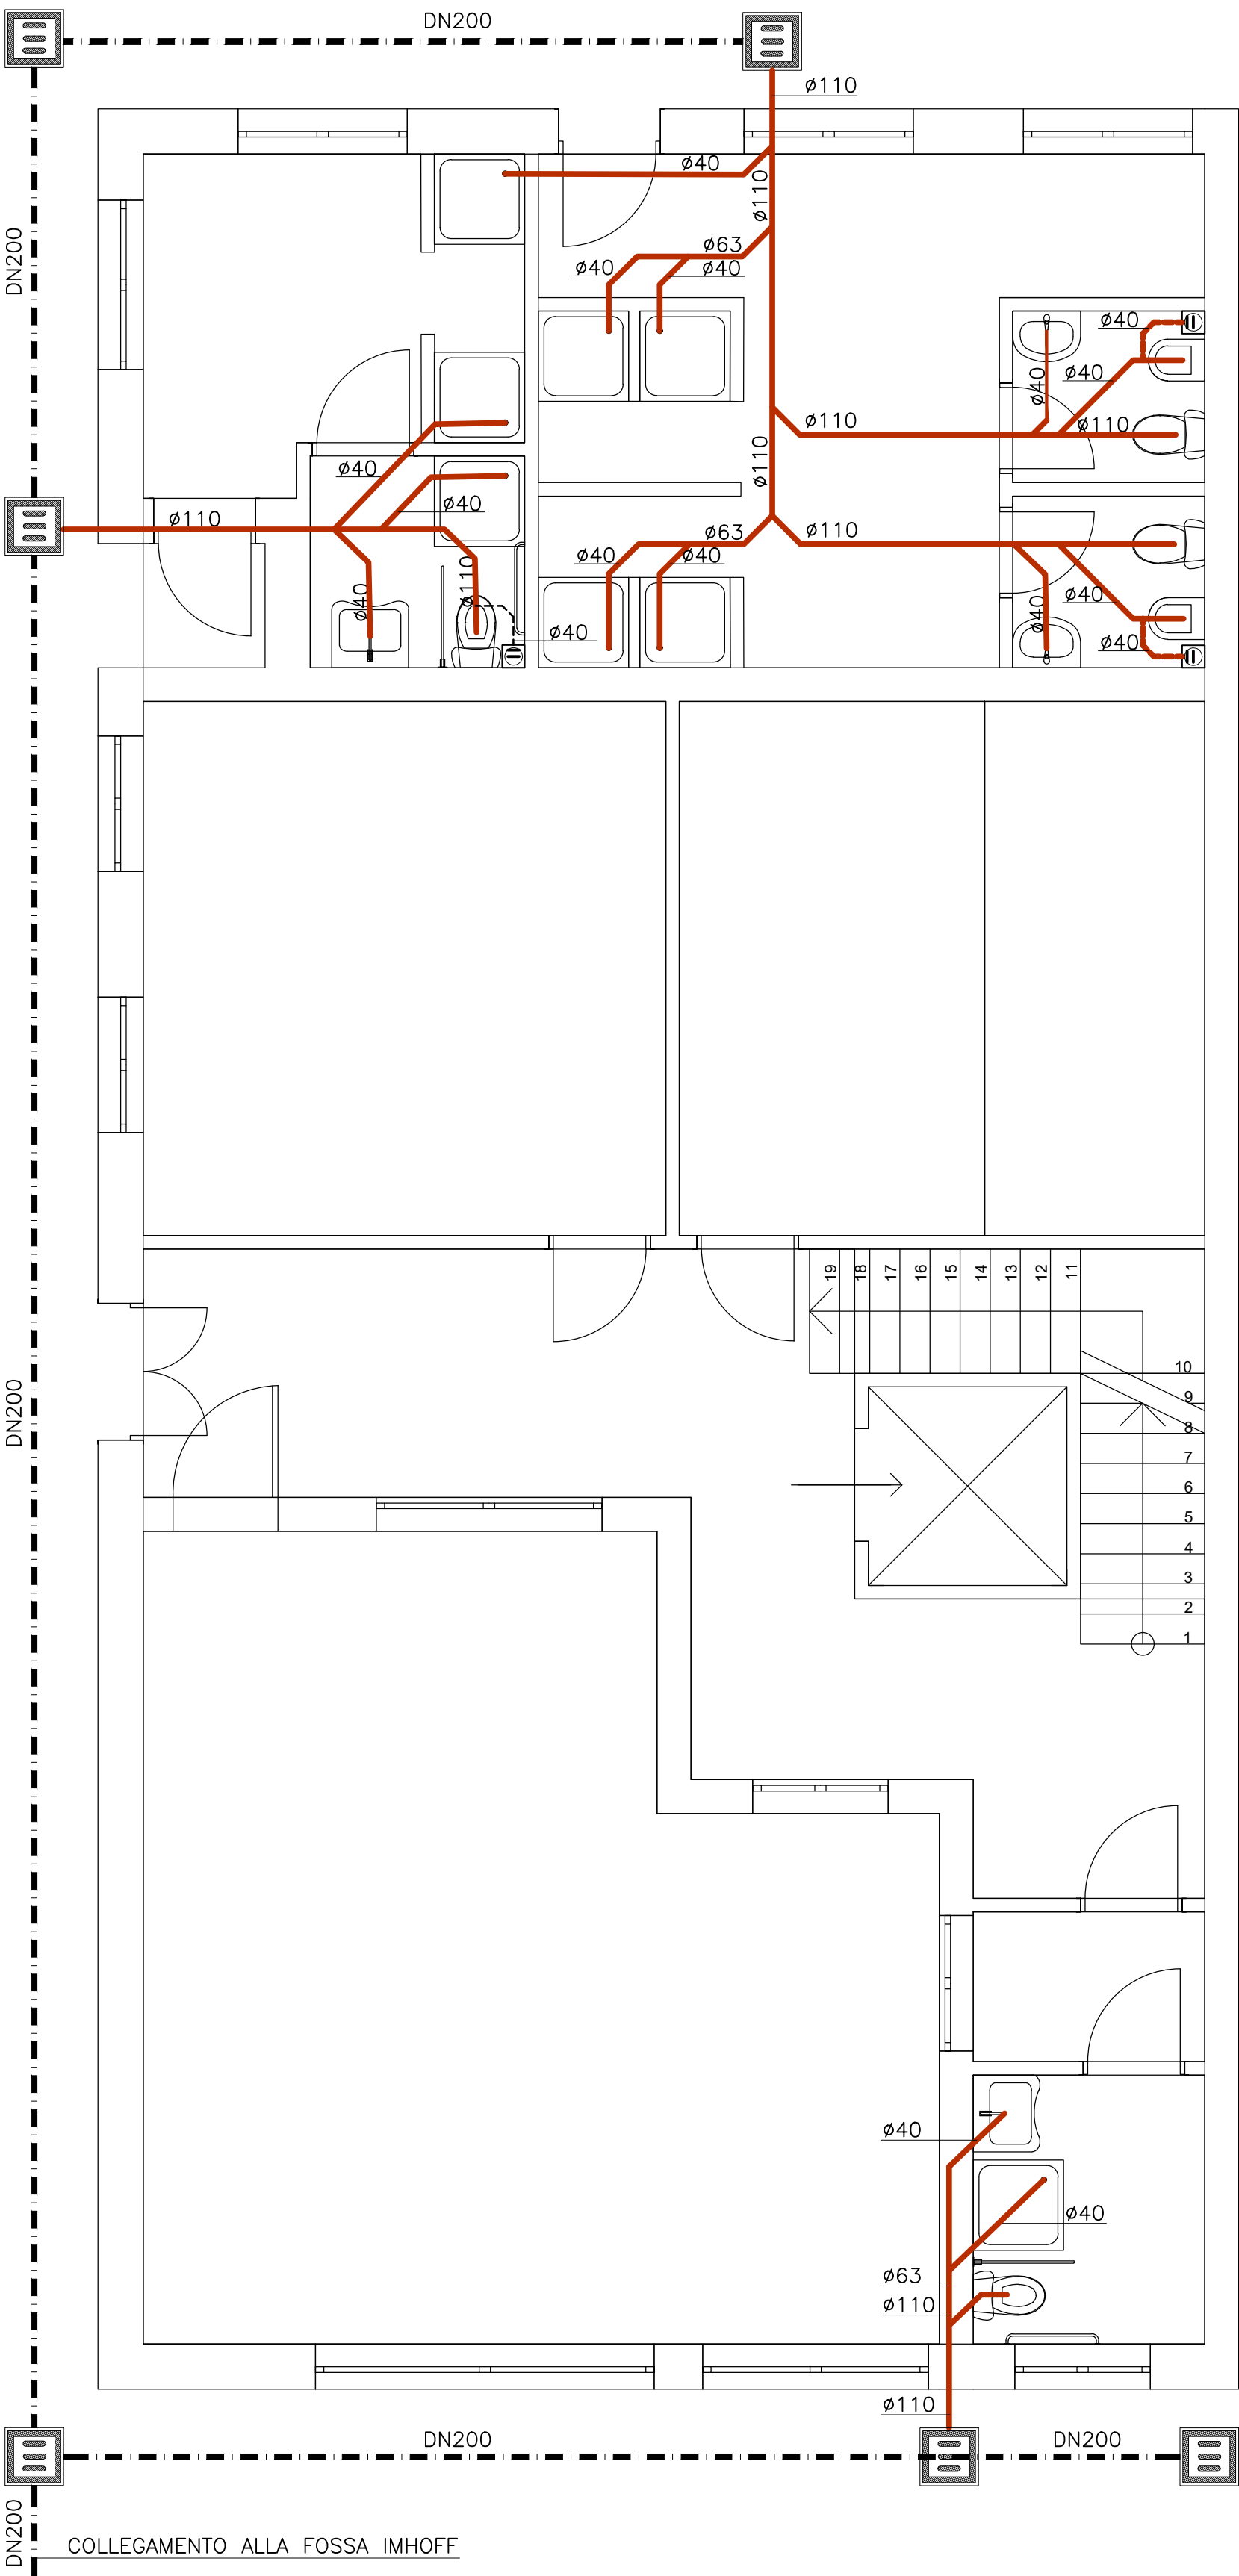

REGIONE CAMPANIA
Struttura di Missione Ecoballe UOD 01

Accordo Quadro triennale per l'affidamento di servizi di ingegneria e architettura - Lotto 2: Prov. (CE)
CIG: 73541547DC CUP: B93G17007480006

RAGGRUPPAMENTO TEMPORANEO DI PROGETTISTI:



Capogruppo Mandataria



Mandante




Mandante

Progettazione definitiva per la realizzazione dell'impianto per il trattamento della frazione organica in Casal di Principe (CE)

CAPO PROGETTO:
Dott. Ing. Rocco Martello

RESPONSABILE DELL' INTEGRAZIONE DELLE PRESTAZIONI SPECIALISTICHE:
Dott. Ing. Simone Venturini

RESPONSABILE UNICO DEL PROCEDIMENTO:
Ing. Liliana Monaco

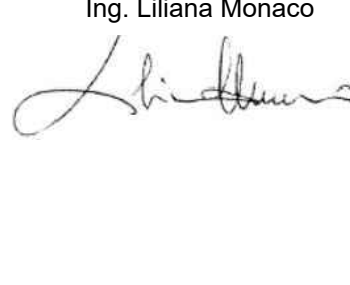

TITOLO ELABORATO:
FABBRICATO SERVIZI
IMPIANTO DI SCARICO
PIANTA CON UBICAZIONE DELLE RETE DI TUBAZIONI

ELABORATO N°:

IM-D-019-01

SCALA :
GRAFICA

NOME FILE :
I091P-CP-PD-IM-D-019-01.dwg

REVISIONE	N.	DATA	DESCRIZIONE	REDATTO	CONTROLLATO	APPROVATO
	0	22/09/2019	Prima emissione	M. TITTARELLI	R. MARTELLO	S. VENTURINI
	1	20/12/2019	Seconda emissione	M. TITTARELLI	R. MARTELLO	S. VENTURINI
	2					
	3					
4						