

Scala 1:10



Scala 1:20



Scala 1:20



Scala 1:20




Scala 1:20



Scala 1:10



Scala 1:20

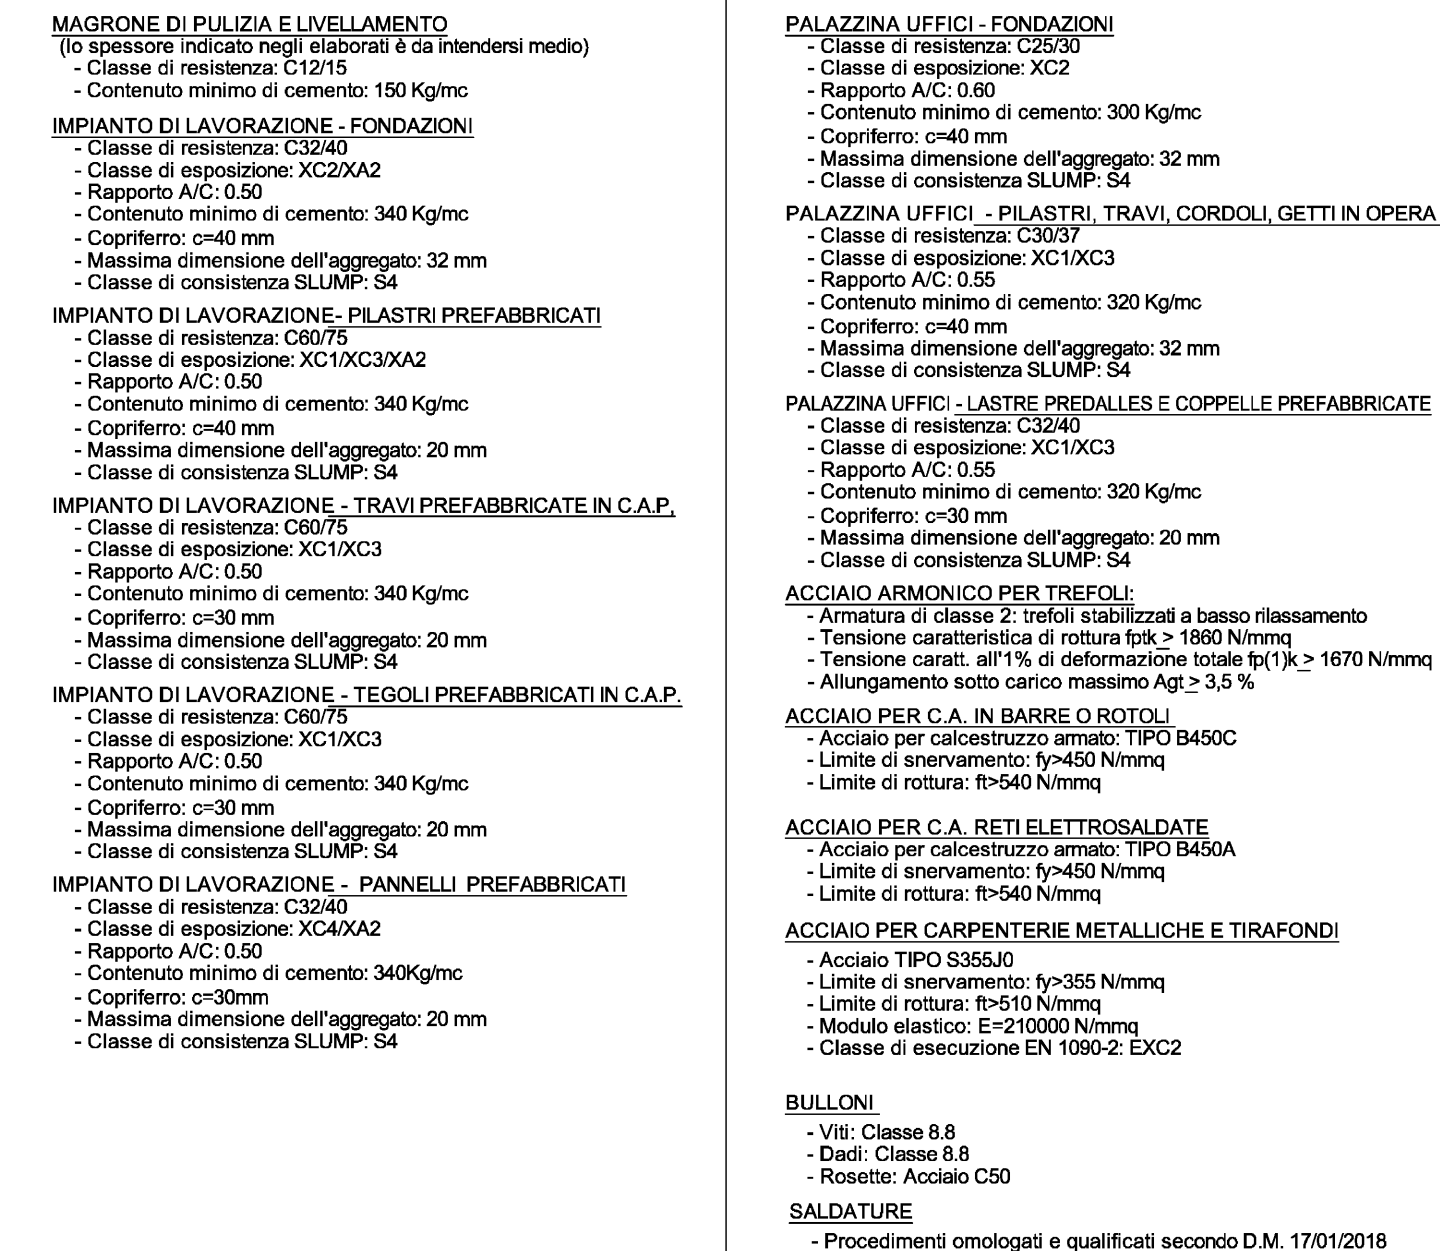

NOTE GENERALI

UNITÀ DI MISURA USATE:


m QUOTE PLANIMETRICHE
m COORDINATE DI TRACCIAMENTO
m s.l.m. ALTEZZE AL METRICO
mm LUNGHEZZE FERRE DI ARMATURA
mm DIAMETRO FERRE DI ARMATURA

« LA LARGHEZZA DEL CUS MAGGIO DI SOTTOPAZZAGIONE È PARI ALLA LARGHEZZA DELLA FONDAZIONE PIÙ DIECI VOLTE IL SUO SPESSORE.
« GLI ANGOLI DI PIEDAGATE E POSIZIONAMENTO DELLE BARRE SONO ESPRESSE IN GRADI (RISERVA IL SALVO DUE DIVERSAMENTE INDICATO)
« GLELEMENTI PRESERIBITI CI DEVONO ESSERE SOTTOPOSTI A CONTROLLI DI QUALITÀ CHE PREVEDANO ANCHE LA VERIFICA DEI COPERSIPI


DIAMETRO MINIMO DEL MANDRINO PER PIEDAGATE, LINCINI, CAPPLI SECONDO DIVERSAMENTE INDICATO:
D = 40; PER Ø < 20
D = 70; PER Ø > 20

« SOVRAPPOSIZIONE MINIMA BARRE DI ARMATURA L=400, SALVO DUE DIVERSAMENTE SPECIFICATE

« PIEDAGATE E QUOTE FERRE a=rivello ottenuto al disegno

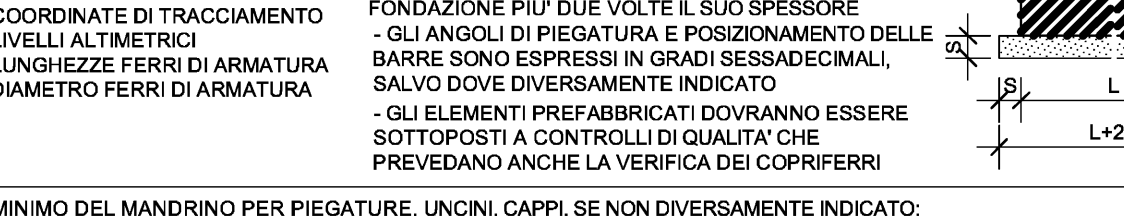

KEY-MAP

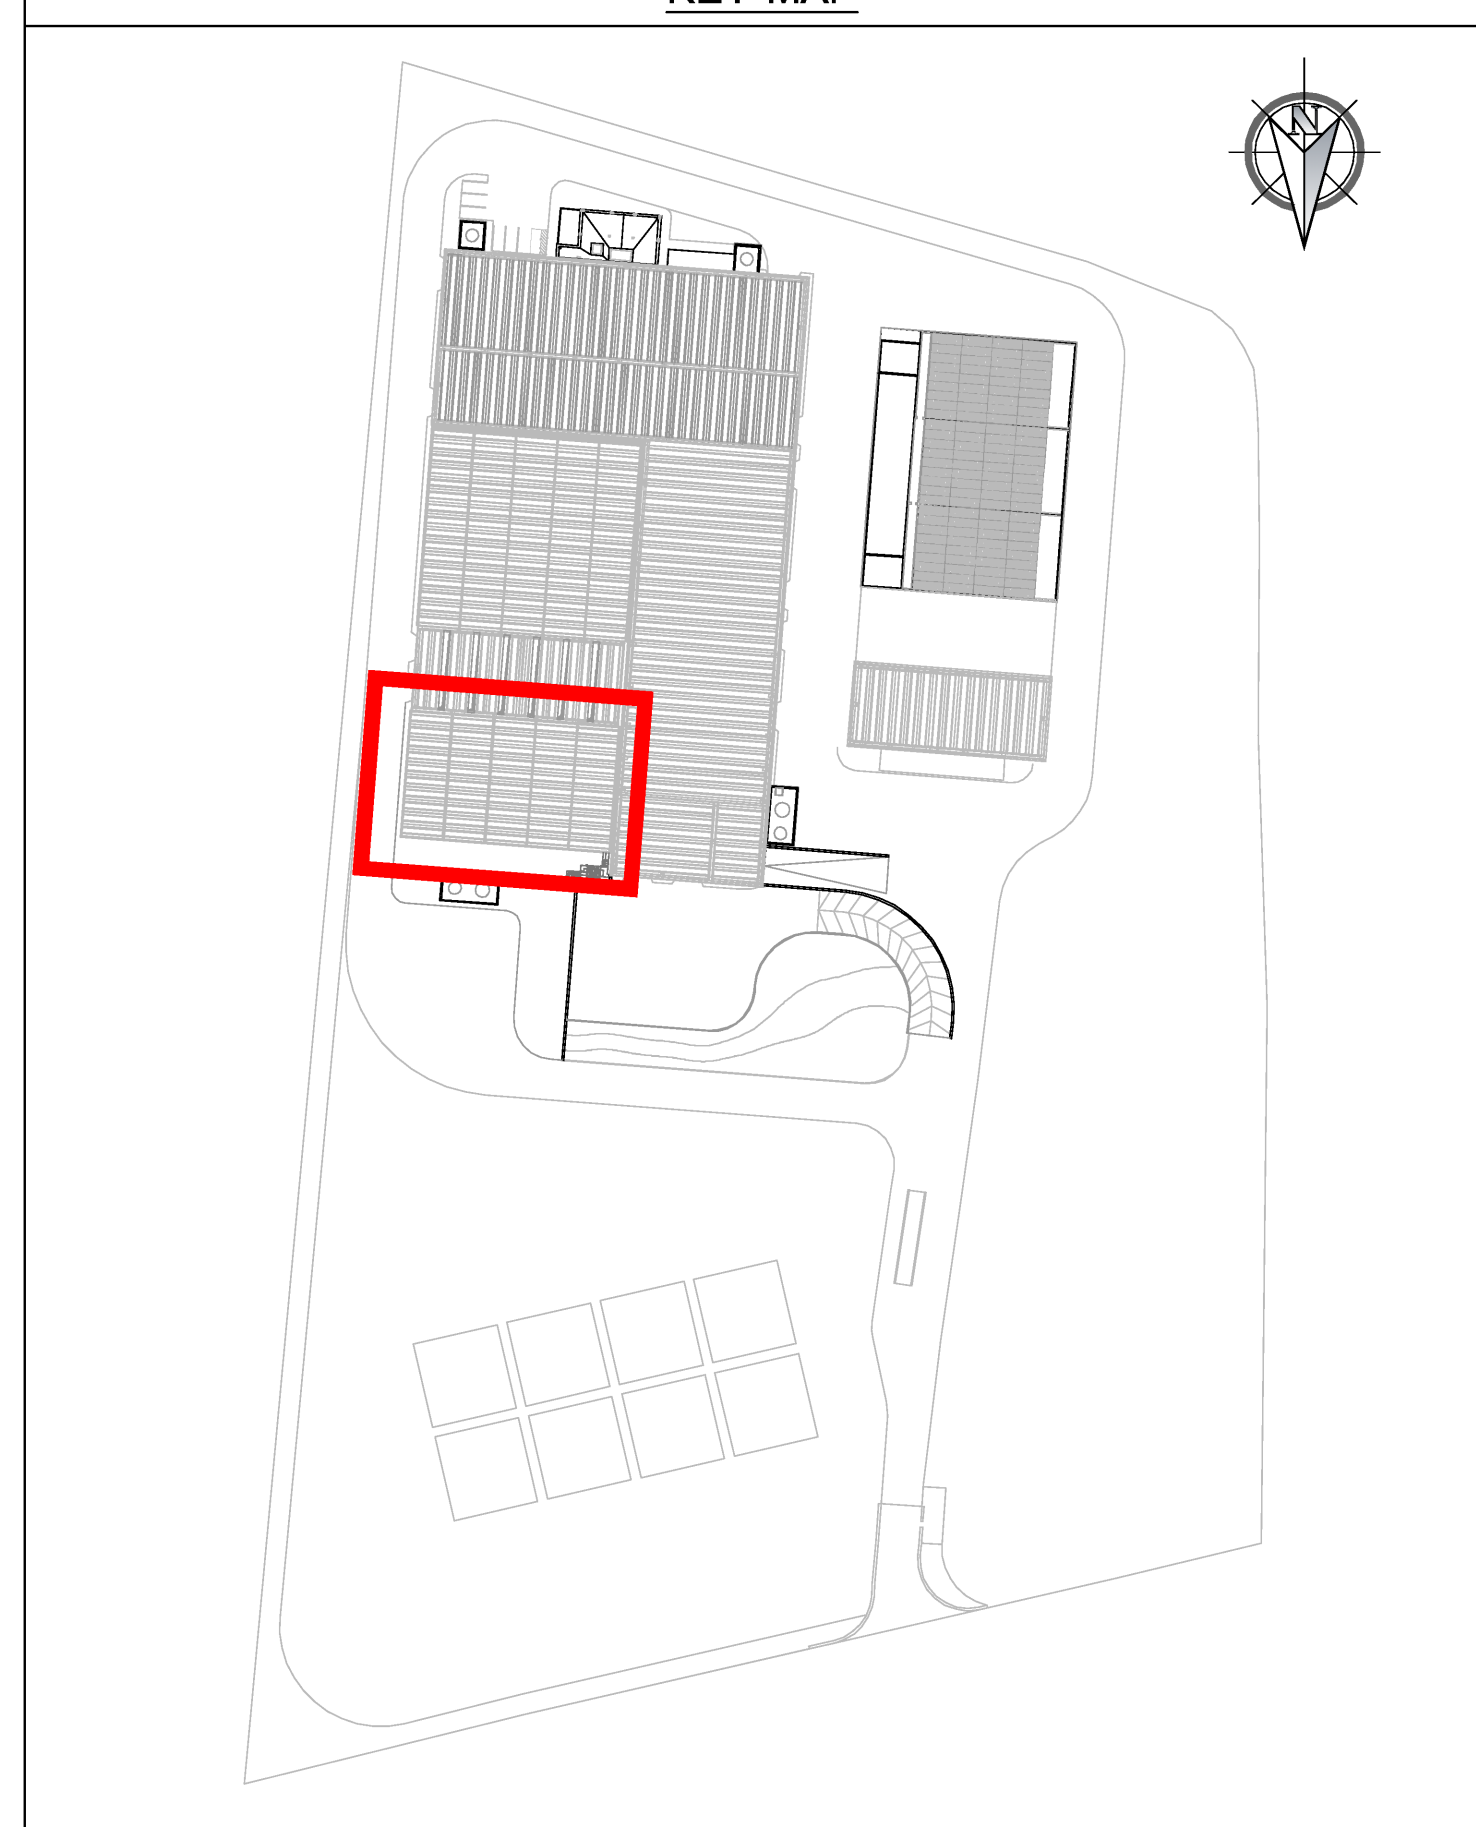

Progettazione definitiva per la realizzazione dell'impianto per il trattamento della frazione organica in Casal di Principe (CE)

CAPO PROGETTO: Dott. Ing. Rocco Martello	RESPONSABILE DELL'INTEGRAZIONE DELLE PRESTAZIONI SPECIALISTICHE: Dott. Ing. Simone Venturini	RESPONSABILE UNICO DEL PROCEDIMENTO: Ing. Liliana Monaco

TITOLO ELABORATO: EDIFICI BIOTUNNEL DETTAGLI E PARTICOLARI COSTRUTTIVI	ELABORATO N°: ED-D204
---	------------------------------

SCALA : 1:20/1:10	NOME FILE : II091P-CP-PD-ED-D-204-01.dwg
----------------------	---

REVISIONE	N.	DATA	DESCRIZIONE	REDATTO	CONTROLLATO	APPROVATO
	0	Maggio 2019	EMISSIONE	F. MAZAHERI	R. MARTELLO	S. VENTURA
	1	Dicembre 2019	SECONDA EMISSIONE	F. MAZAHERI	R. MARTELLO	S. VENTURA
	2					
	3					
4						

A TERMINE DI LEGGE CI RISERVIAMO LA PROPRIETA' DI QUESTO ELABORATO CON DIVIETO DI RIPRODURLO RENDENDOLO O NOTO A TERZI ANCHE PARZIALMENTE SENZA NOSTRA AUTORIZZAZIONE.