




Scala 1:10

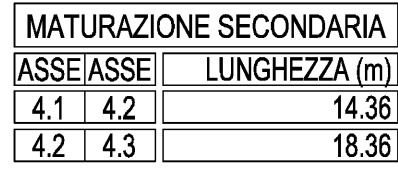


Scala 1:10

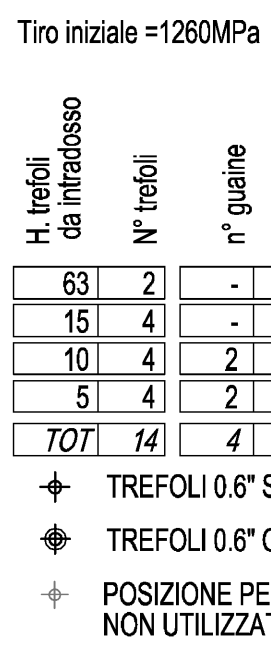


Scala 1:20

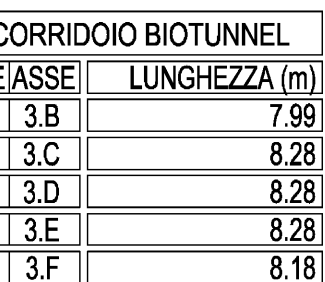


Scala 1:10

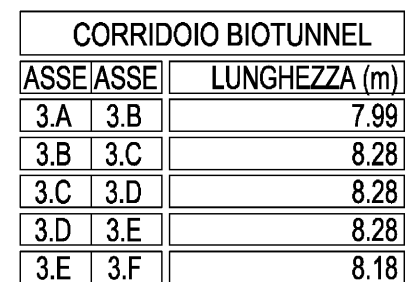

Scala 1:10

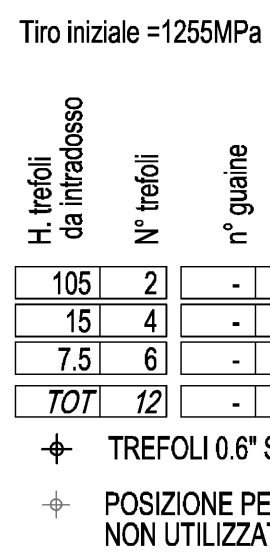


Scala 1:20

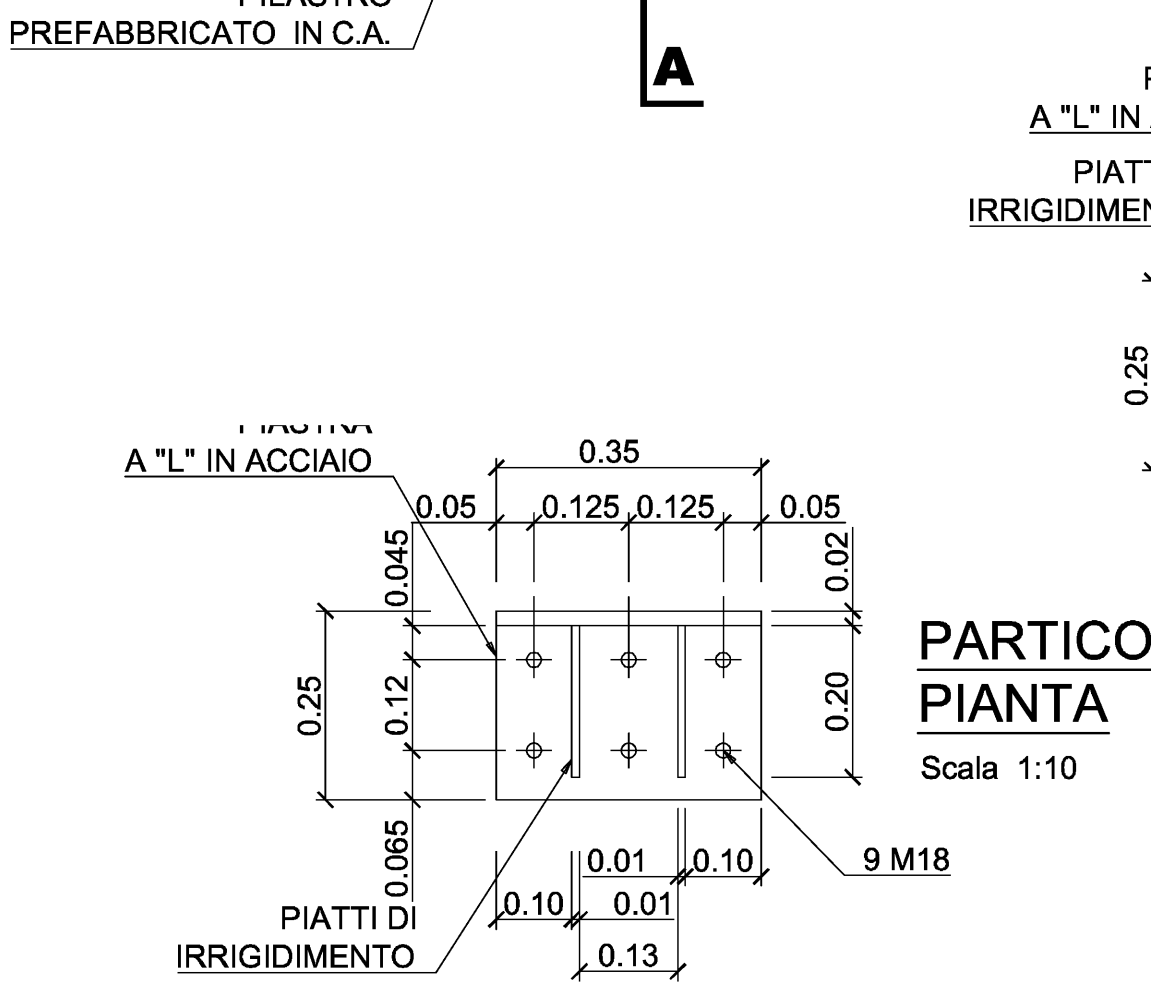

Scala 1:20




Scala 1:20

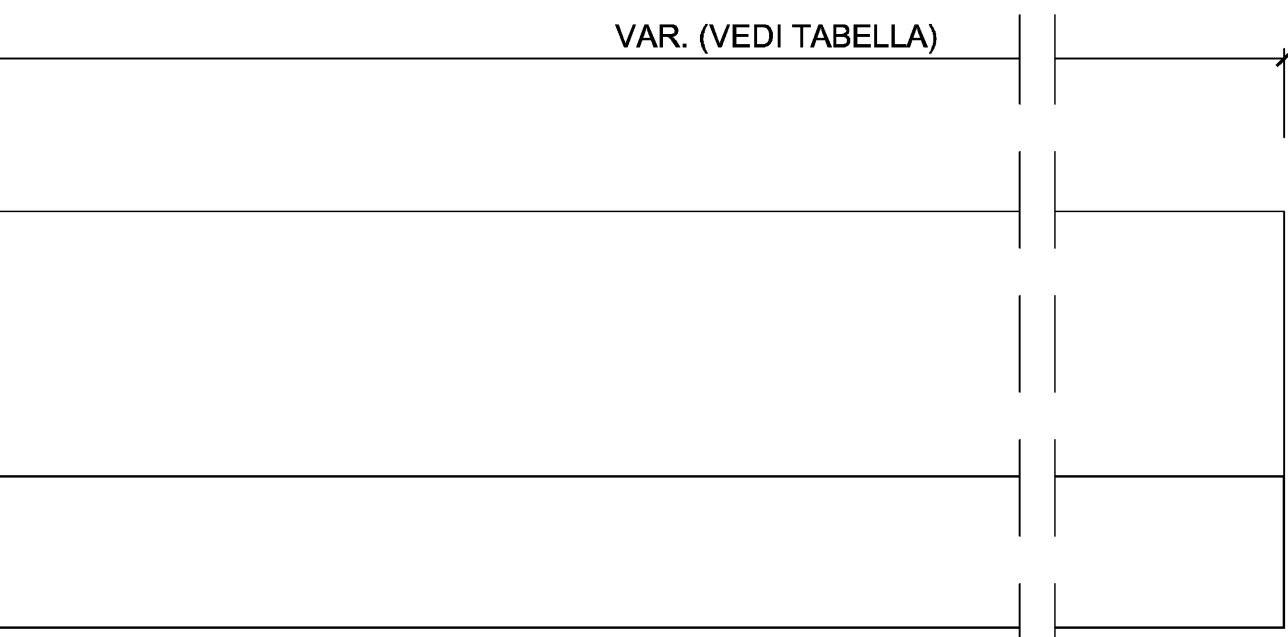

Scala 1:10



Scala 1:10

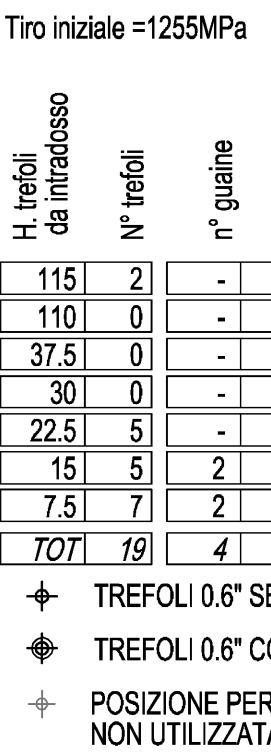

iniziale = 1255MPa

N° reboli		n° guaine		L. guaine	
15	2	-	-	-	-
10	0	-	-	-	-
5	0	-	-	-	-
0	0	-	-	-	-
5	5	-	-	-	-
5	5	2	-	1,5	-
5	7	2	-	1,5	-
07	19	4	-	6	-

- TREFOLI 0.6° SENZA GUAINA

- TREFOLI 0.6° CON GUAINA

POSIZIONE PER TREFOLI 0.6°
NON UTILIZZATA

NOTE GENERALI

UNITA' DI MISURA USATE:

mm QUOTE PLANI-METRICHE
 m COORDINATE DI TRACCIAMENTO
 m/s.l. LINEE METRICHE
 mm LUNGHEZZE FERRI DI ARMATURA
 mm DIAMETRO FERRI DI ARMATURA

- LA LARGHEZZA DEL C.L.S. MAGGIO DI SOTTOFONDAMENTO E PARI ALLA LARGHEZZA DELLA FONDAZIONE PIU' VISTA. SU BRESORE

- GLI ANGOLI DI PEGATURE E POSIZIONAMENTO DEI BARILETTO ESPRESSI IN GRADI DEVONO ESSERE, SALVO DUE DIVERSAMENTE INDICATO

- GLI ELEMENTI PREDEFINIBILI DEVONO ESSERE SOTTOPOSTI A CONTROLLO QUALITA' CHE PREVEDANO ANCHE LA VERIFICA DEI COPPIERE





- DIAMETRO MINIMO DEL MANDRINO PER PEGATURE, LUNCI, CAPPI, SE NON DIVERSAMENTE INDICATO:


D = 40; PER Ø < 20


D = 30; PER Ø > 20

- SOVRAPPONIMENTO MINIMA BARRE DI ARMATURA L=40S, SALVO DUE DIVERSAMENTE SPECIFICATE

- PEGATURE E QUOTE FERRI

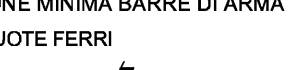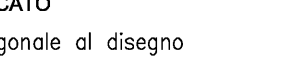

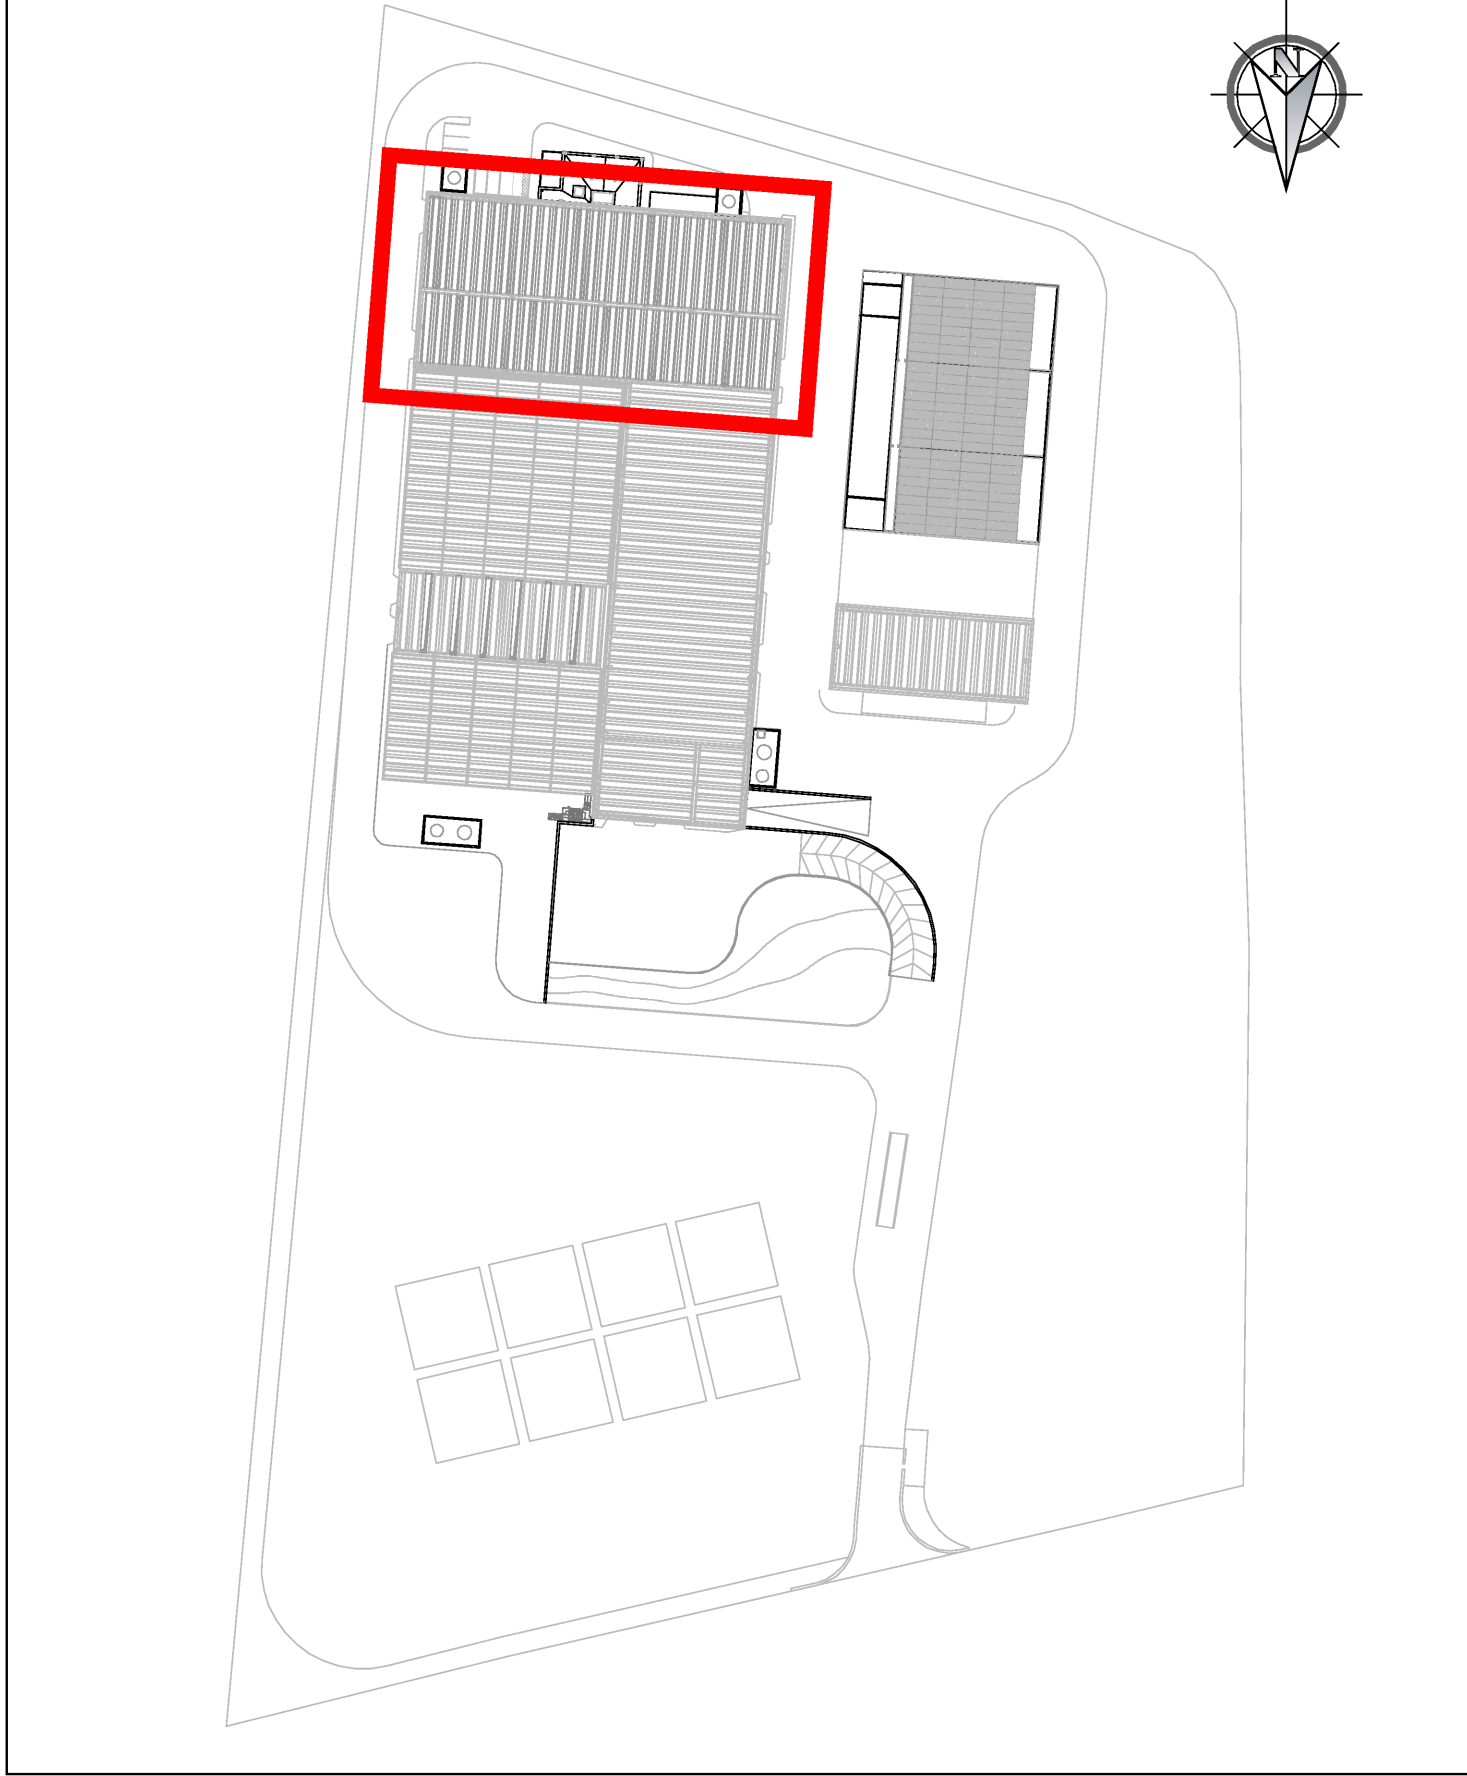CAPO PROGETTO: Dott. Ing. Rocco Martello	RESPONSABILE DELL' INTEGRAZIONE DELLE PRESTAZIONI SPECIALISTICHE: Dott. Ing. Simone Venturini	RESPONSABILE UNICO DEL PROCEDIMENTO: Ing. Liliana Monaco
		

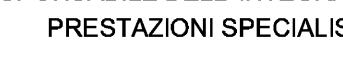SCALE: 1:20/1-10		NOME FILE: I\091P-CP-PD-ED-D-404-01.dwg				
REGIONE	0	DATA	DESCRIZIONE	REDATTO	CONTROLLATO	APPROVATO
	1	Maggio 2018	EMISSIONE	F. MAZINERI	R. MARTELLO	S. VENTURA
	2	Dicembre 2018	SECONDA EMISSIONE	F. MAZINERI	R. MARTELLO	S. VENTURA
	3					
	4					