
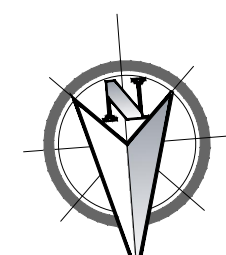


Architectural floor plan of a building with a grid layout. The plan shows a large rectangular area divided into a grid of small squares. Dimensions are provided for the overall building and the grid sections. The overall width is 38.80, and the overall height is 51.45. The grid is divided into three horizontal sections, each 17.20 high. The grid is further divided into vertical sections of 7.80, 31.00, and 31.00. The grid is labeled with 'A' through 'J' vertically and '1' through '10' horizontally. The grid is divided into three horizontal sections, each 17.20 high. The grid is further divided into vertical sections of 7.80, 31.00, and 31.00. The grid is labeled with 'A' through 'J' vertically and '1' through '10' horizontally.

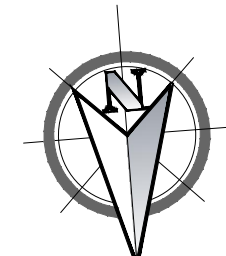


UNITÀ DI MISURA USATE


m: QUOTE FIDUCIARIE
 m: COORDINATE DI TRACCIAMENTO
 m.s.m.: QUOTE ALTIMETRICHE
 mm: LUNGHEZZE FERRO DI ARMATURA
 mm: DIAMETRO FERRO DI ARMATURA

NOTE GENERALI

LA LARGHEZZA DEL C.L.S. MAGGIORE DI SOTTOPONDAZIONE È PARIA ALLA LARGHEZZA DELLA FONDAZIONE PIÙ DUE VOLTE IL SUO SPESORE.

SULL'ARMATURA PRECISATA IN DISEGNO, GLI ELEMENTI PREFABRICATI DEVONNO ESSERE PREVEDENDO ANCHE LA VERIFICA DEI COPRIFERRI

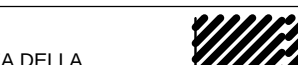

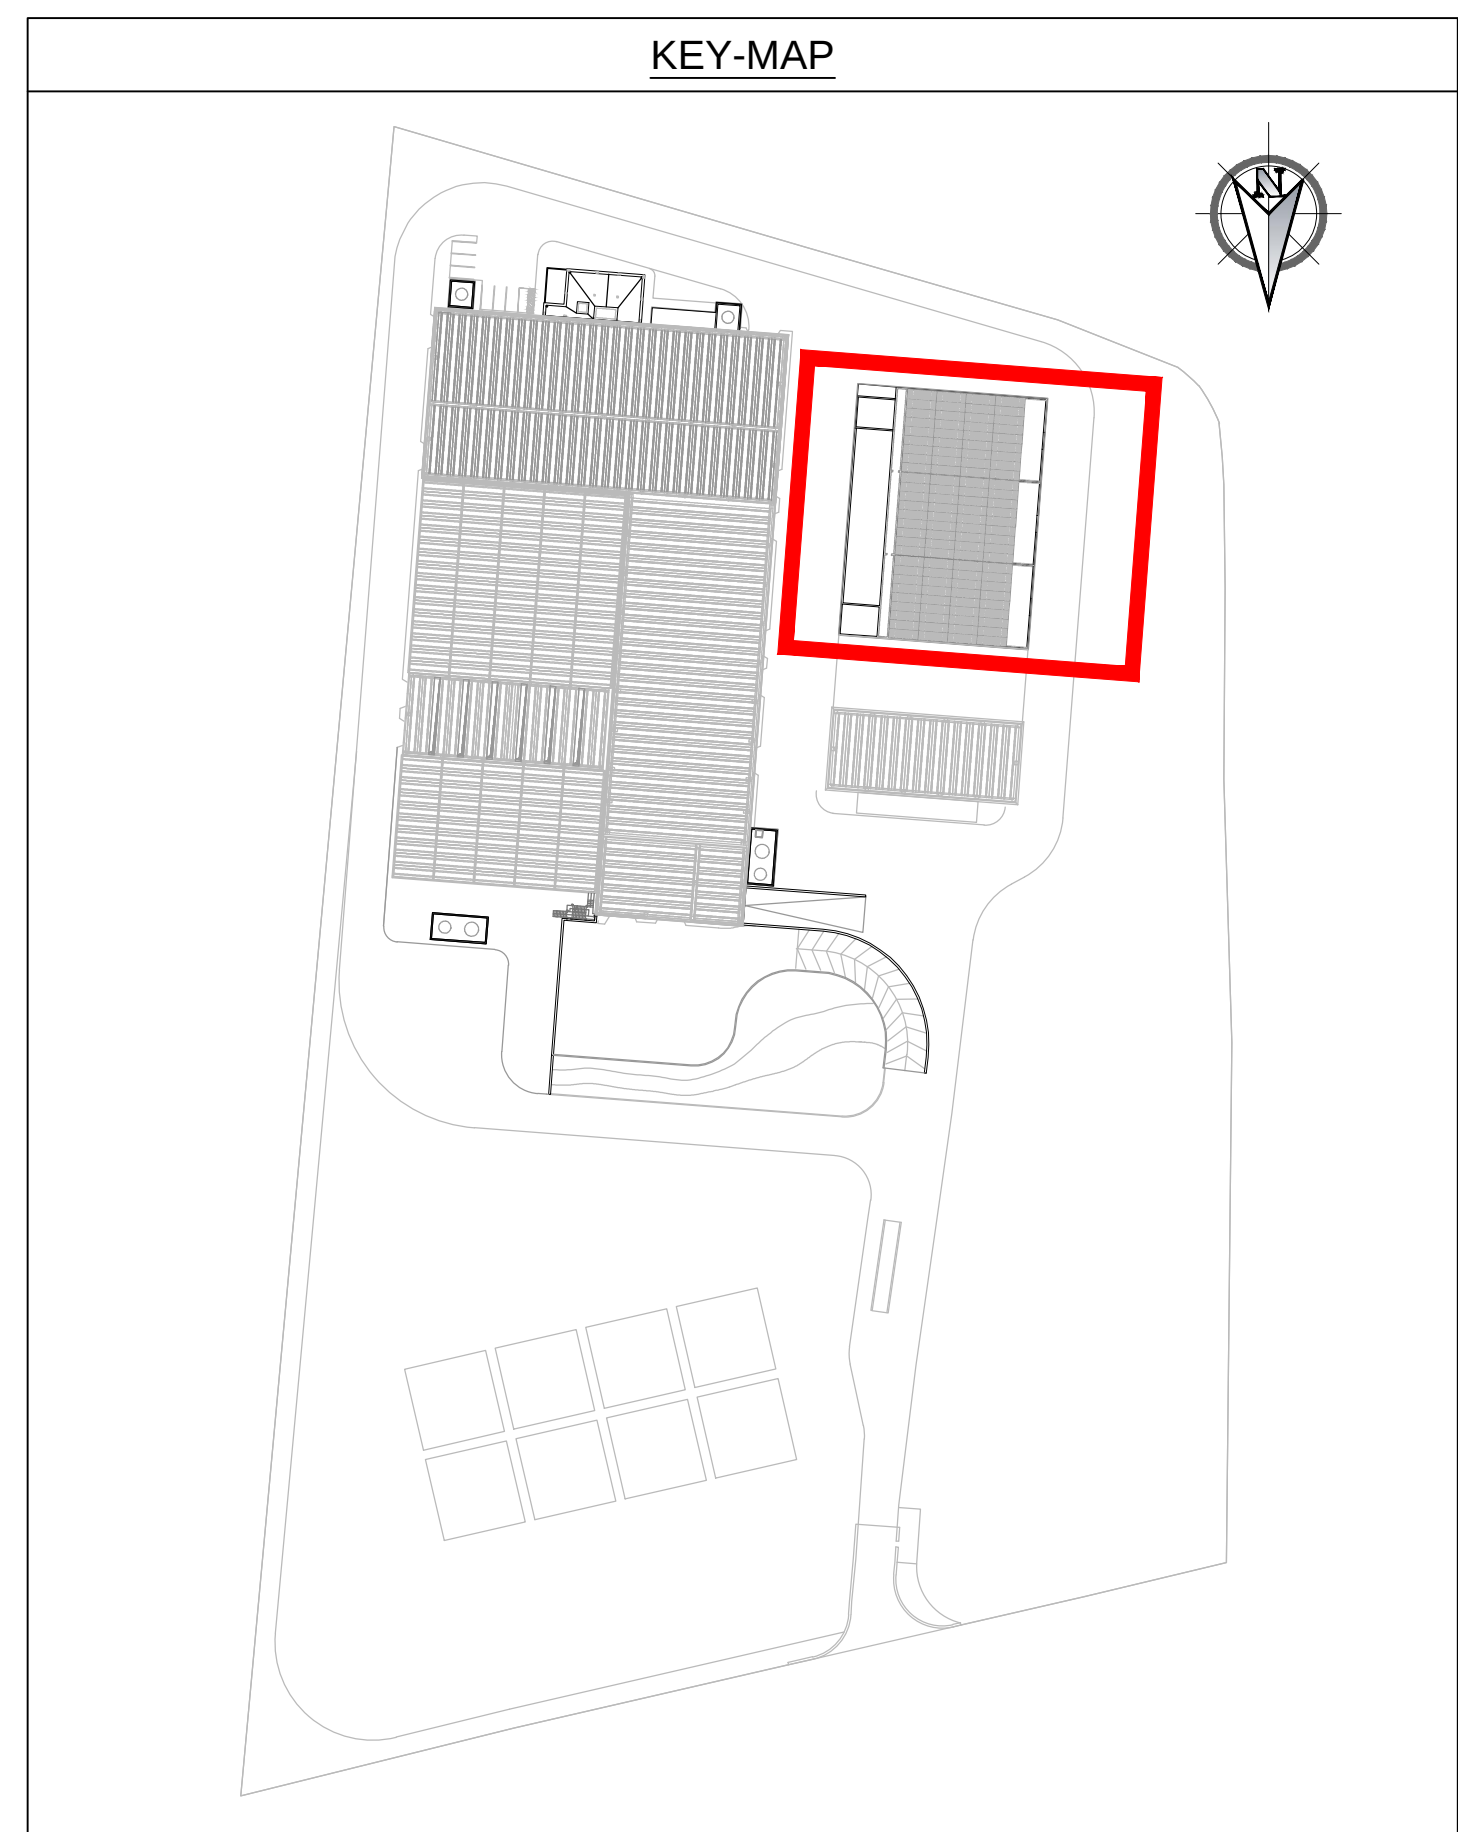


REGIONE CAMPANIA

REGIONE CAMPANIA
Struttura di Missione Ecobalae UOD 01


Accordo Quadro triennale per l'affidamento di servizi di ingegneria e architettura - Lotto 2: Prov. (CE)

CIG: 73541547D0C CUP: B93G17007480006

RAGGRUPPAMENTO TEMPORANEO DI PROGETTISTI:

Capogruppo Mandataria	Mandante	Mandante

Progettazione definitiva per la realizzazione dell'impianto per il trattamento della frazione organica in Casal di Principe (CE)

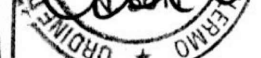CAPO PROGETTO: Dott. Ing. Rocco Martelli	RESPONSABILE DELL'INTEGRAZIONE DELLE PRESTAZIONI SPECIALISTICHE: Dott. Ing. Simone Venturini	RESPONSABILE UNICO DEL PROCEDIMENTO: Ing. Liliansa Morasco
		

TITOLO ELABORATO: EDIFICI BIOFILTRO PIANTA ELEVAZIONE	ELABORATO N° : ED-D701
--	-------------------------------

SCALA :	NOME FILE :
1:100	II091P-CP-PD-ED-D-701-01.dwg

REVISIONE	N.	DATA	DESCRIZIONE	REDATTO	CONTROLLATO	APPROVATO
0	Maggio 2019	EMISSIONE		F. MAZAHERI	R. MARTELLO	S. VENTURI
1	Dicembre 2019	SECONDA EMISSIONE		F. MAZAHERI	R. MARTELLO	S. VENTURI
2						
3						
4						

A TERMINE DI LEGGE CI RISERVIAMO LA PROPRIETÀ DI QUESTO ELABORATO CON DIVIETO DI RIPRODURLO RENDENDOLO NOTO A TERZI ANCHE PARZIALMENTE SENZA NOSTRA AUTORIZZAZIONE