
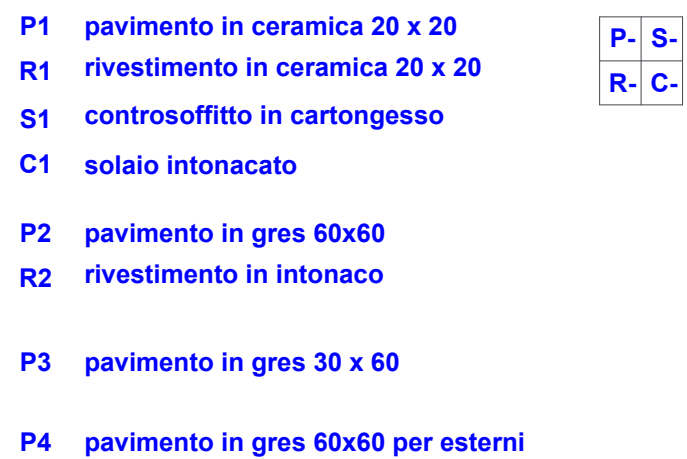
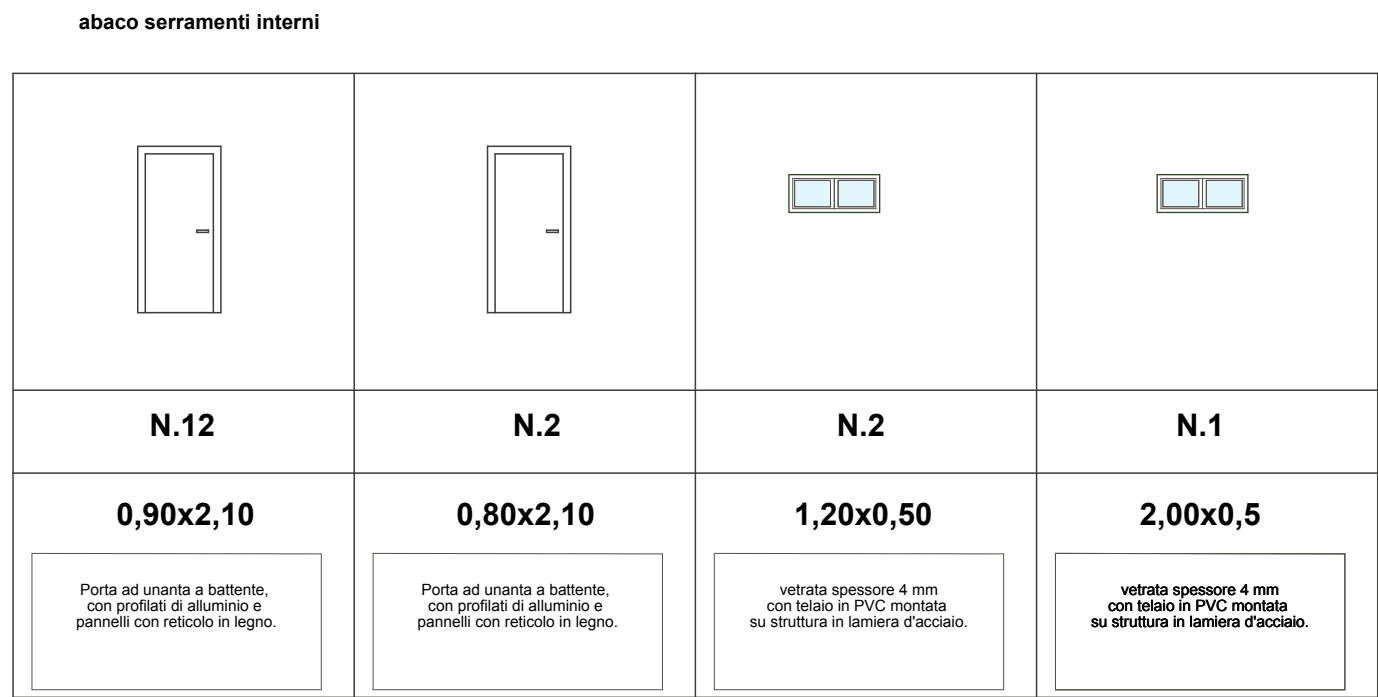


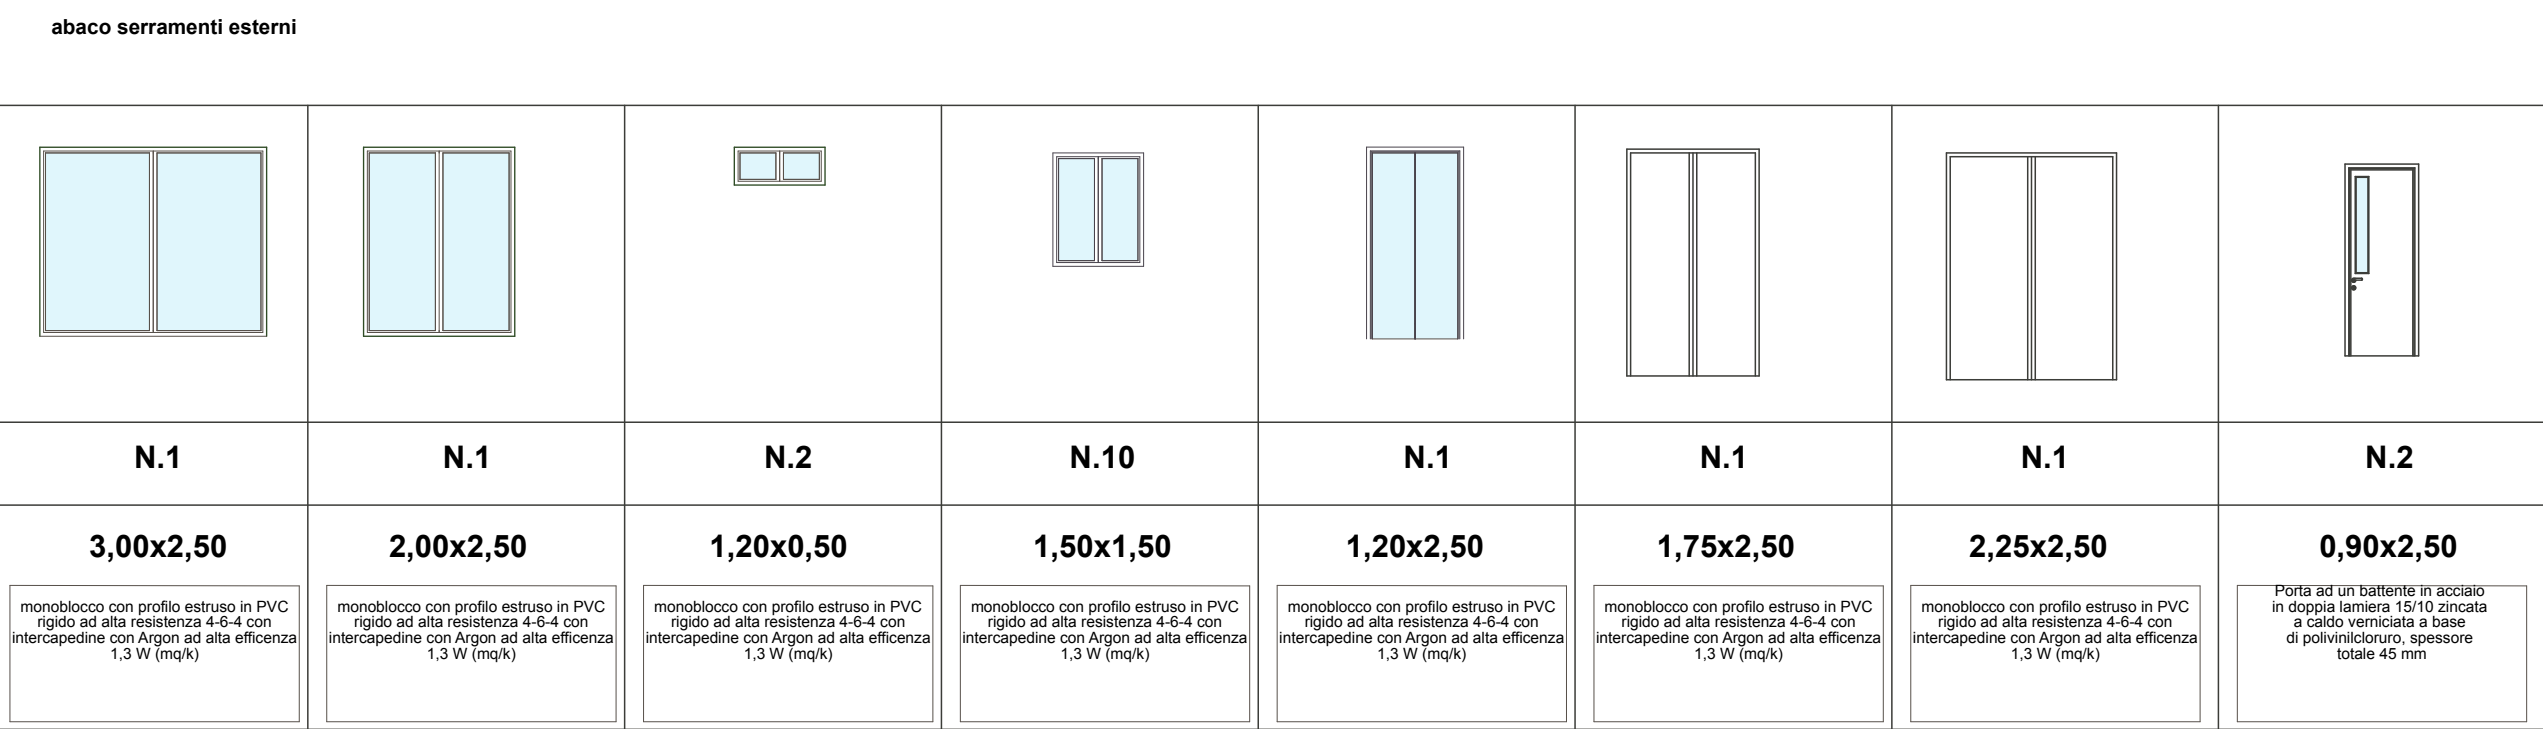

TITOLO ELABORATO: EDIFICI OPERE ARCHITETTONICHE UFFICI: PIANTE E ABACO DEI SERRAMENTI	ELABORATO N°: ED-D-901-02
SCALA : 1:100	NOME FILE : I1091P-CP-PD-ED-D-901-02.dwg

REVISIONE	N.	DATA	DESCRIZIONE	REDATTO	CONTROLLATO	APPROVATO
	0	20.09.2019	PRIMA EMISSIONE	E. FORONI	R. MARTELLO	S. VENTURINI
	1	20.12.2019	SECONDA EMISSIONE	E. FORONI	R. MARTELLO	S. VENTURINI
	2	19.11.2021	EMISSIONE PER VALIDAZIONE	E. FORONI	R. MARTELLO	S. VENTURINI
	3					
	4					

A TERMINI DI LEGGE CI RISERVIAMO LA PROPRIETA' DI QUESTO ELABORATO CON DIVIETO DI RIPRODURLO RENDENDOLO NOTO A TERZI ANCHE PARZIALMENTE SENZA NOSTRA AUTORIZZAZIONE.
--

REVISIONE	N.	DATA	DESCRIZIONE	REDATTO	CONTROLLATO	APPROVATO
	0	20.09.2019	PRIMA EMISSIONE	E. FORONI	R. MARTELO	S. VENTURINI
	1	20.12.2019	SECONDA EMISSIONE	E. FORONI	R. MARTELO	S. VENTURINI
	2	19.11.2021	EMISSIONE PER VALIDAZIONE	E. FORONI	R. MARTELO	S. VENTURINI