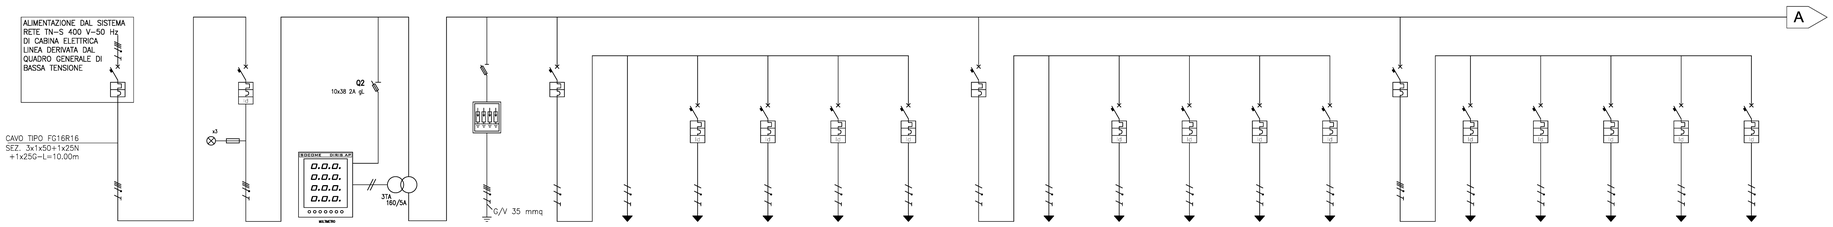

NUMERAZ. MORSETTIERA		INT. GEN.	QE-ILL-SPD	C01	C02	C03	C04	C05	C06	C07	C08	C09	C10	C11	C12	C13	C14	C15	C16	C17	C18
SISTEMA / TENSIONE	V	TN-S / 400	TN-S / 400	TN-S / 230	TN-S / 230	TN-S / 230	TN-S / 230	TN-S / 230	TN-S / 230	TN-S / 230	TN-S / 230	TN-S / 230	TN-S / 230	TN-S / 230	TN-S / 230	TN-S / 230	TN-S / 230	TN-S / 230	TN-S / 230	TN-S / 230	TN-S / 230
POTENZA	kW	73.02		1.22		0.21	0.31	0.21	0.45	0.80		0.34	0.13	0.16	0.10	16.00	4.00	2.50	4.50	3.50	1.50
CORRENTE Ib	A	123.3		5.29		1.01	1.50	1.01	2.17	3.86		1.64	0.63	0.74	0.48	27.01	19.32	12.08	21.74	16.91	7.25
C.d.T.	%																				
INTERRUTT. O SEZIONAT.	Tipo	C160N-C+Vigi Ic60	STI	iC60N-C		iC60N-C+Vigi Ic60	iC60N-C+Vigi Ic60	iC60N-C+Vigi Ic60	iC60N-C+Vigi Ic60	iC60N-C		iC60N-C+Vigi Ic60	iC60N-C+Vigi Ic60	iC60N-C+Vigi Ic60	iC60N-C+Vigi Ic60	iC60N-C	iC60N-C+Vigi Ic60	iC60N-C+Vigi Ic60	iC60N-C+Vigi Ic60	iC60N-C+Vigi Ic60	iC60N-C+Vigi Ic60
	In A	4x160	3P+N-125A	2x10		2x6	2x6	2x6	2x6	2x10A		2x6	2x6	2x6	2x6	4x40A	2x25	2x16	2x32	2x25	2x16
	Ith A / Im A	160 / 1600		10 / 100		6 / 60	6 / 60	6 / 60	6 / 60	10 / 100		6 / 60	6 / 60	6 / 60	6 / 60	40 / 400	25 / 250	16 / 160	32 / 320	25 / 250	16 / 160
	Idn A	0.1				0.03	0.03	0.03	0.03			0.03	0.03	0.03	0.03		0.03	0.03	0.03	0.03	0.03
	P.I. kA	16	120	–		6	6	6	6	10		6	6	6	6	10	6	6	6	6	6
CONTATTORE	Tipo																				
	In A																				
FUSIBILI	Tipo		CH 8gG 50A																		
	In A		50A																		
LINEA ELETTRICA	Formazione				3x2.5	3x2.5	3x2.5	3x2.5	3x2.5		3x2.5	3x2.5	3x2.5	3x2.5	3x2.5		3x4	3x4	3x4	3x4	3x2.5
	Tipo cavo				FG160M16	FG160M16	FG160M16	FG160M16	FG160M16		FG160M16	FG160M16	FG160M16	FG160M16	FG160M16		FG160M16	FG160M16	FG160M16	FG160M16	FG160M16
DATI LINEA	lunghezza m			CABLAGGIO INTERNO	40	18	15	14	18	CABLAGGIO INTERNO	40	30	16	22	18	CABLAGGIO INTERNO	24	15	20	35	36
	Iz A																				
DENOMINAZIONE/UTENZA		INTERRUTTORE GENERALE QUADRO	SCARICATORI DI SOVRATENSIONE	INTERRUTTORE GENERALE LUCI PIANO TERRA	ILLUMINAZIONE DI EMERGENZA	ILLUMINAZIONE SALA RIUNIONI	ILLUMINAZIONE SERVIZI IGIENICI E HALL INGRESSO	ILLUMINAZIONE UFFICI	ILLUMINAZIONE SPOGLIATOI	INTERRUTTORE GENERALE LUCI PRIMO PIANO	ILLUMINAZIONE DI EMERGENZA	ILLUMINAZIONE SALA GESTIONE	ILLUMINAZIONE SERVIZI IGIENICI	ILLUMINAZIONE ATRIO E LUCE SCALE	ILLUMINAZIONE ARCHIVIO E LOCALE TECNICO	INTERRUTTORE GENERALE F.M. PIANO TERRA	PRESE F.M. SALA RIUNIONI	PRESE F.M. SERVIZI IGIENICI E HALL INGRESSO	PRESE F.M. UFFICI	PRESE F.M. SPOGLIATOI	PRESE ALIMENTAZIONE VENTILCONVETTORI

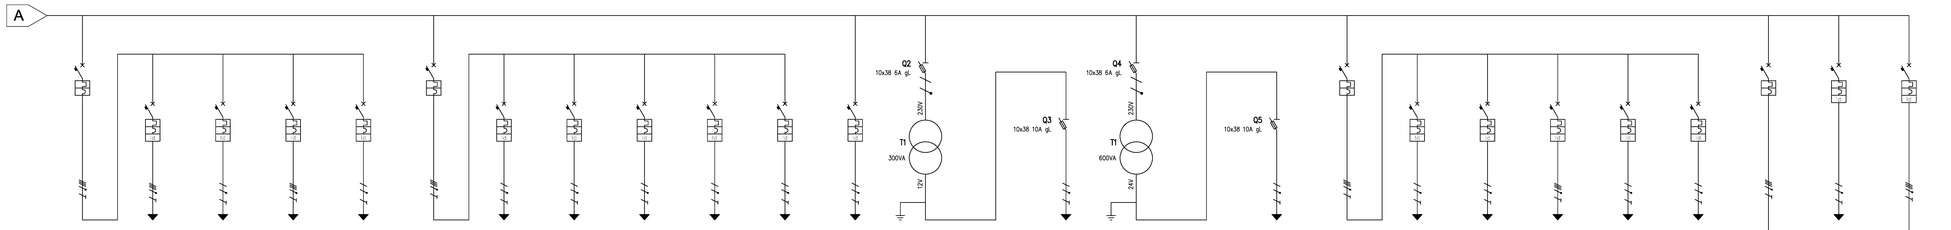

	C19	C20	C21	C22	C23	C24	C25	C26	C28	C28	C29	C30	C31	C32	C33	C34	C35	C36	C37	C38	C39	C40	C41	C42	C43
	TN-S / 400	TN-S / 400	TN-S / 230	TN-S / 400	TN-S / 230	TN-S / 400	TN-S / 230	TN-S / 230	TN-S / 230	TN-S / 230	TN-S / 230	TN-S / 230	TN-S / 230		TN-S / 230		TN-S / 400	TN-S / 230	TN-S / 230	TN-S / 400	TN-S / 230	TN-S / 230	TN-S / 400	TN-S / 230	TN-S / 400
	23.00	9.60	2.40	9.50	1.50	10.9	3.00	3.00	2.50	2.00	0.90	0.50					17.6	0.30	0.41	12.9	0.10	4.70		0.50	
	38.83	16.21	11.6	16.04	7.25	18.4	14.5	14.5	12.07	9.66	4.35	2.42					29.72	1.45	1.98	21.78	0.48	22.70		2.41	
	iC60N-C	iC60N-C+Vigi Ic60	iC60N-C+Vigi Ic60	iC60N-C+Vigi Ic60	iC60N-C+Vigi Ic60	iC60N-C	iC60N-C+Vigi Ic60	iC60N-C+Vigi Ic60	iC60N-C+Vigi Ic60	iC60N-C+Vigi Ic60	iC60N-C+Vigi Ic60	iC60N-C+Vigi Ic60					iC60N-C	iC60N-C+Vigi Ic60	iC60N-C+Vigi Ic60	iC60N-C+Vigi Ic60	iC60N-C+Vigi Ic60	iC60N-C+Vigi Ic60	iC60N-C	iC60N-C+Vigi Ic60	iC60N-C+Vigi Ic60
	4x50A	4x25	2x16	4x25	2x10	4x25A	2x16	2x16	2x16	2x16	2x16	2x6					4x40A	2x6	2x6	4x32	2x6	2x32	4x16A	2x10	4x16
	50 / 500	25 / 250	16 / 160	25 / 250	10 / 100	25 / 250	16 / 160	16 / 160	16 / 160	16 / 160	16 / 160	6 / 60					40 / 400	6 / 60	6 / 60	32 / 320	6 / 60	32 / 320	16 / 160	10 / 100	16 / 160
		0.03	0.03	0.03	0.03		0.03	0.03	0.03	0.03	0.03	0.03						0.03	0.03	0.03	0.03	0.03		0.03	0.03
	10	6	6	6	6	10	6	6	6	6	6	6					6	6	6	6	6	6	6	6	6
		5x4	3x4	5x4	3x2.5		3x4	3x4	3x4	3x4	3x2.5							3x2.5	3x2.5	5x6	3x2.5	3x2.5		3x2.5	
		FG160M16	FG160M16	FG160M16	FG160M16		FG160M16	FG160M16	FG160M16	FG160M16	FG160M16							FG160M16	FG160M16	FG160M16	FG1160M16	FG160M16		FTG100M1	
	CABLAGGIO INTERNO	42	11	42	11	CABLAGGIO INTERNO	32	20	18	18	25	CABLAGGIO INTERNO	CABLAGGIO INTERNO		CABLAGGIO INTERNO		CABLAGGIO INTERNO	10	10	10	20	5		5	
	INTERRUTTORE ASCIUGAMANI E RADIATORI	PRESA INTERBLOC. PER ASCIUGAMANI PIANO TERRA	PRESA INTERBLOC. PER ASCIUGAMANI PRIMO PIANO	RADIATORI ELETTRICI PIANO TERRA	RADIATORE ELETTRICO PRIMO PIANO	INTERRUTTORE GENERALE F.M. PRIMO PIANO	PRESE F.M. SALA GESTIONE 1	PRESE F.M. SALA GESTIONE 2	PRESE F.M. SERVIZI IGIENICI E ATRIO	PRESE F.M. LOCALE TECNICO E ARCHIVIO	PRESE ALIMENTAZIONE VENTILCONVETTORI	CIRCUITI AUSILIARI 230 V	TRASFORMATORE CIRCUITI AUSILIARI INTERNI AL QUADRO		CIRCUITI AUSILIARI INTERNI AL QUADRO	TRASFORMATORE CIRCUITI AUSILIARI APP. REGOLAZIONE	CIRCUITI AUSILIARI APPARECCHIATURE DI REGOLAZIONE	INTERRUTTORE GENERALE IMPIANTI MECCANICI	RECUPERATORE CALORE REC-01	RECUPERATORE CALORE REC-02	UNITA' ESTERNA A RECUPERO DI CALORE UE1	UNITA' INTERNE A CASSETTA DA CONTROSOFFITTO	MODULO INTERNO IDRONICO PROD. ACQUA CALDA	RISERVA	CENTRALINA RILEVAZIONE INCENDI	RISERVA

REGIONE CAMPANIA

REGIONE CAMPANIA

Struttura di Missione Ecoballe UOD 01

Accordo Quadro triennale per l'affidamento di servizi di ingegneria e architettura - Lotto 2: Prov. (CE)
CIG: 73541547DC CUP: B93G17007480006

RAGGRUPPAMENTO TEMPORANEO DI PROGETTISTI:

Capogruppo Mandataria — Mandante — Mandante

Progettazione definitiva per la realizzazione dell'impianto per il trattamento della frazione organica in Casal di Principe (CE)

CAPO PROGETTO:
Dott. Ing. Rocco Martello

RESPONSABILE DELL' INTEGRAZIONE DELLE PRESTAZIONI SPECIALISTICHE:
Dott. Ing. Simone Venturini

RESPONSABILE UNICO DEL PROCEDIMENTO:
Ing. Liliana Monaco

TITOLO ELABORATO:
FABBRICATO SERVIZI
IMPIANTO ELETTRICO
QUADRO ELETTRICO DI COMANDO
SCHEMA UNIFILARE

ELABORATO N° :
IM-D-023-01

SCALA :
-

NOME FILE :
II091P-CP-PD-IM-D-023-01.dwg

REVISIONE

N.	DATA	DESCRIZIONE	REDATTO	CONTROLLATO	APPROVATO
0	22/09/2019	Prima emissione	M. TITTARELLI	R. MARTELLO	S. VENTURINI
1	20/12/2019	Seconda emissione	M. TITTARELLI	R. MARTELLO	S. VENTURINI
2					
3					
4					

A TERMINE DI LEGGE CI RISERVIAMO LA PROPRIETA' DI QUESTO ELABORATO CON DIVIETO DI RIPRODURLO RENDENDOLO NOTO A TERZI ANCHE PARZIALMENTE SENZA NOSTRA AUTORIZZAZIONE