


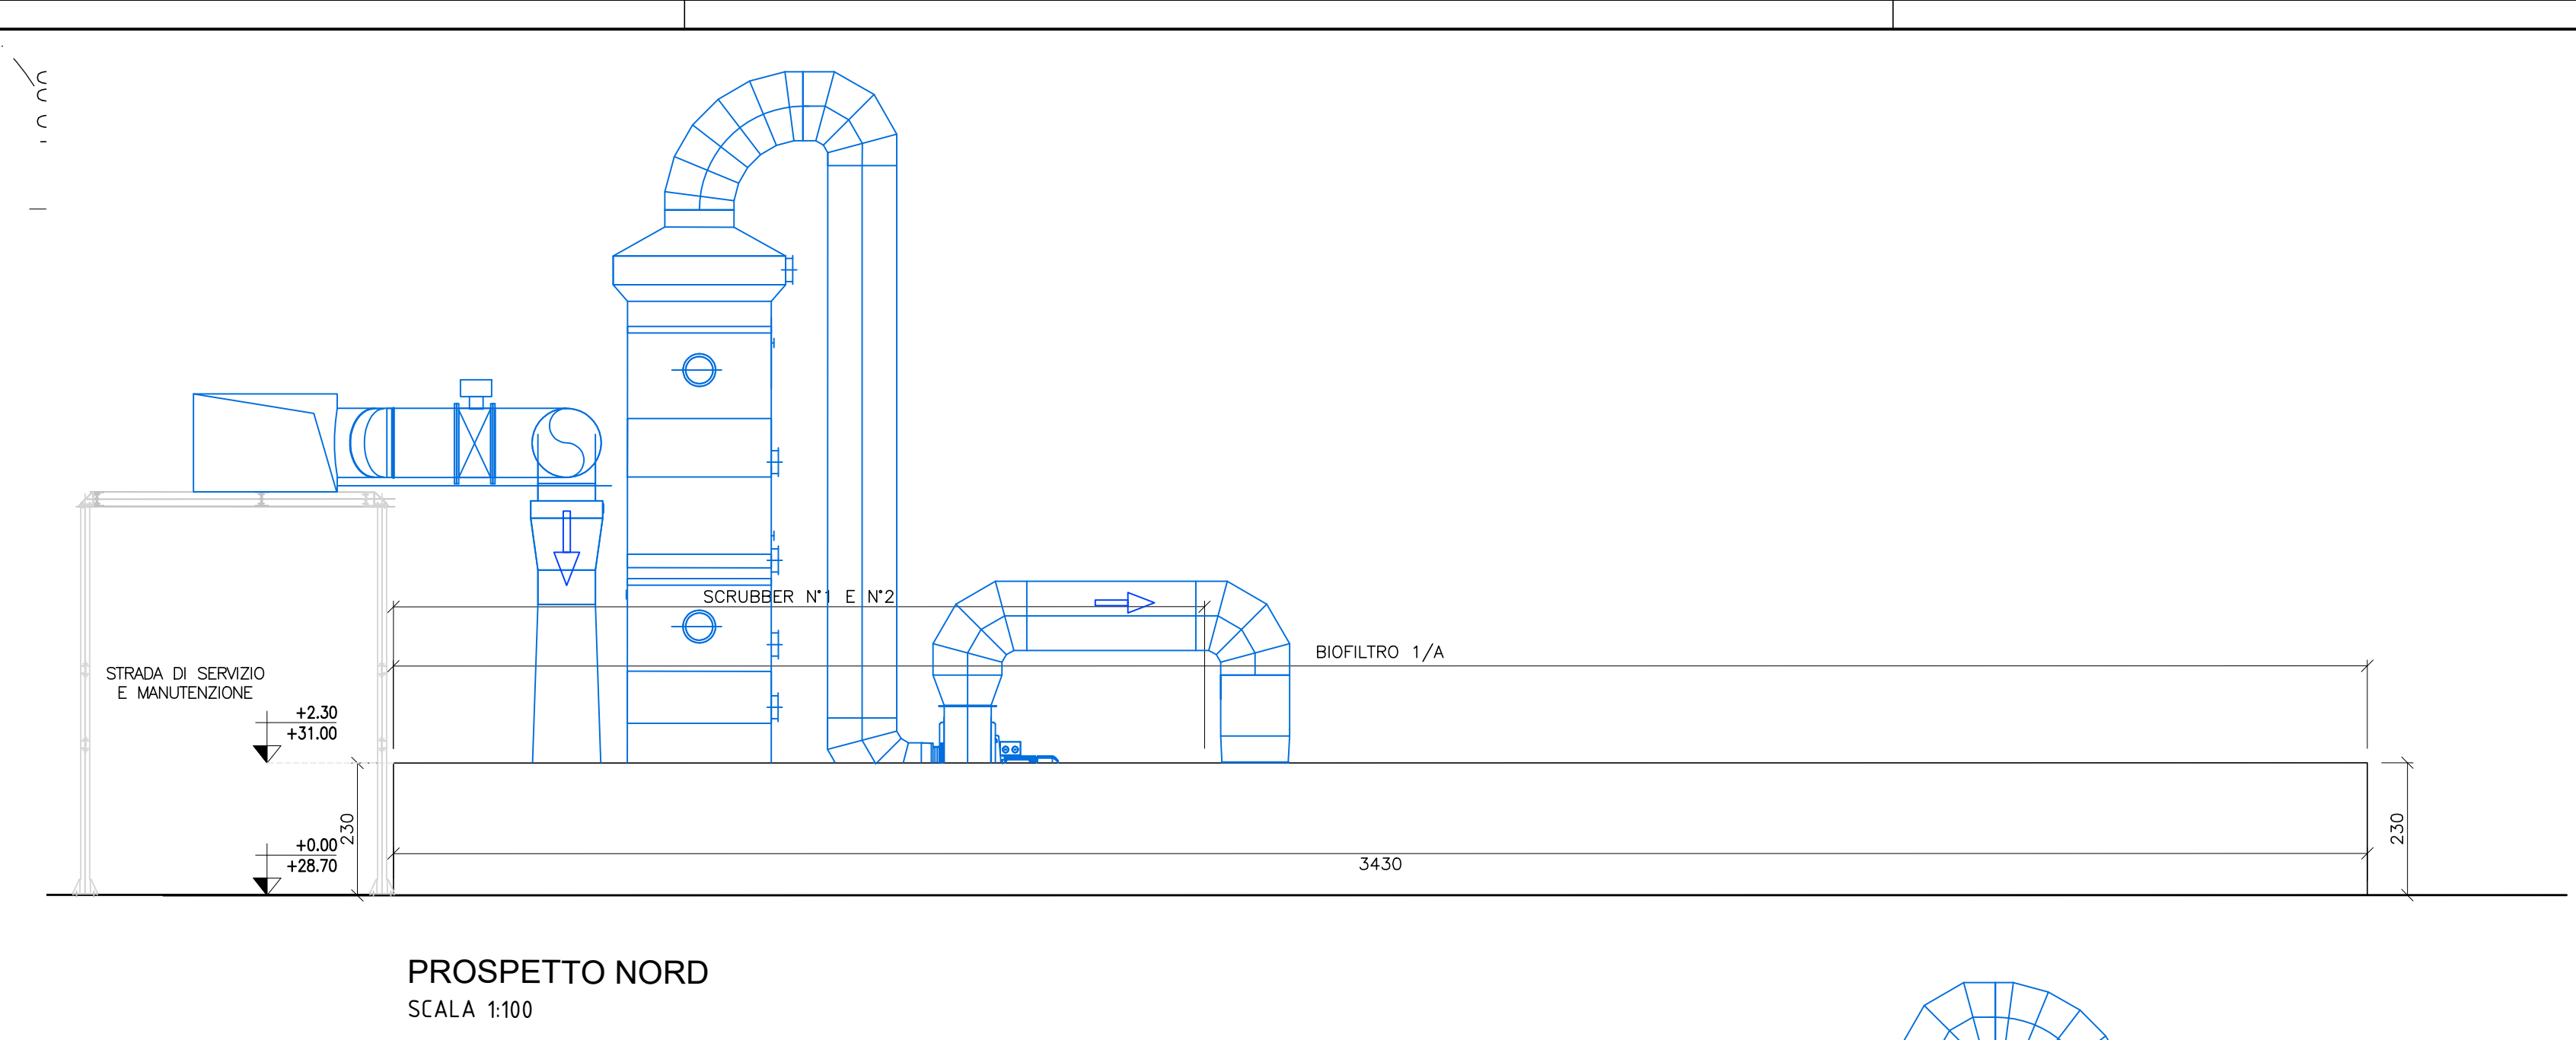


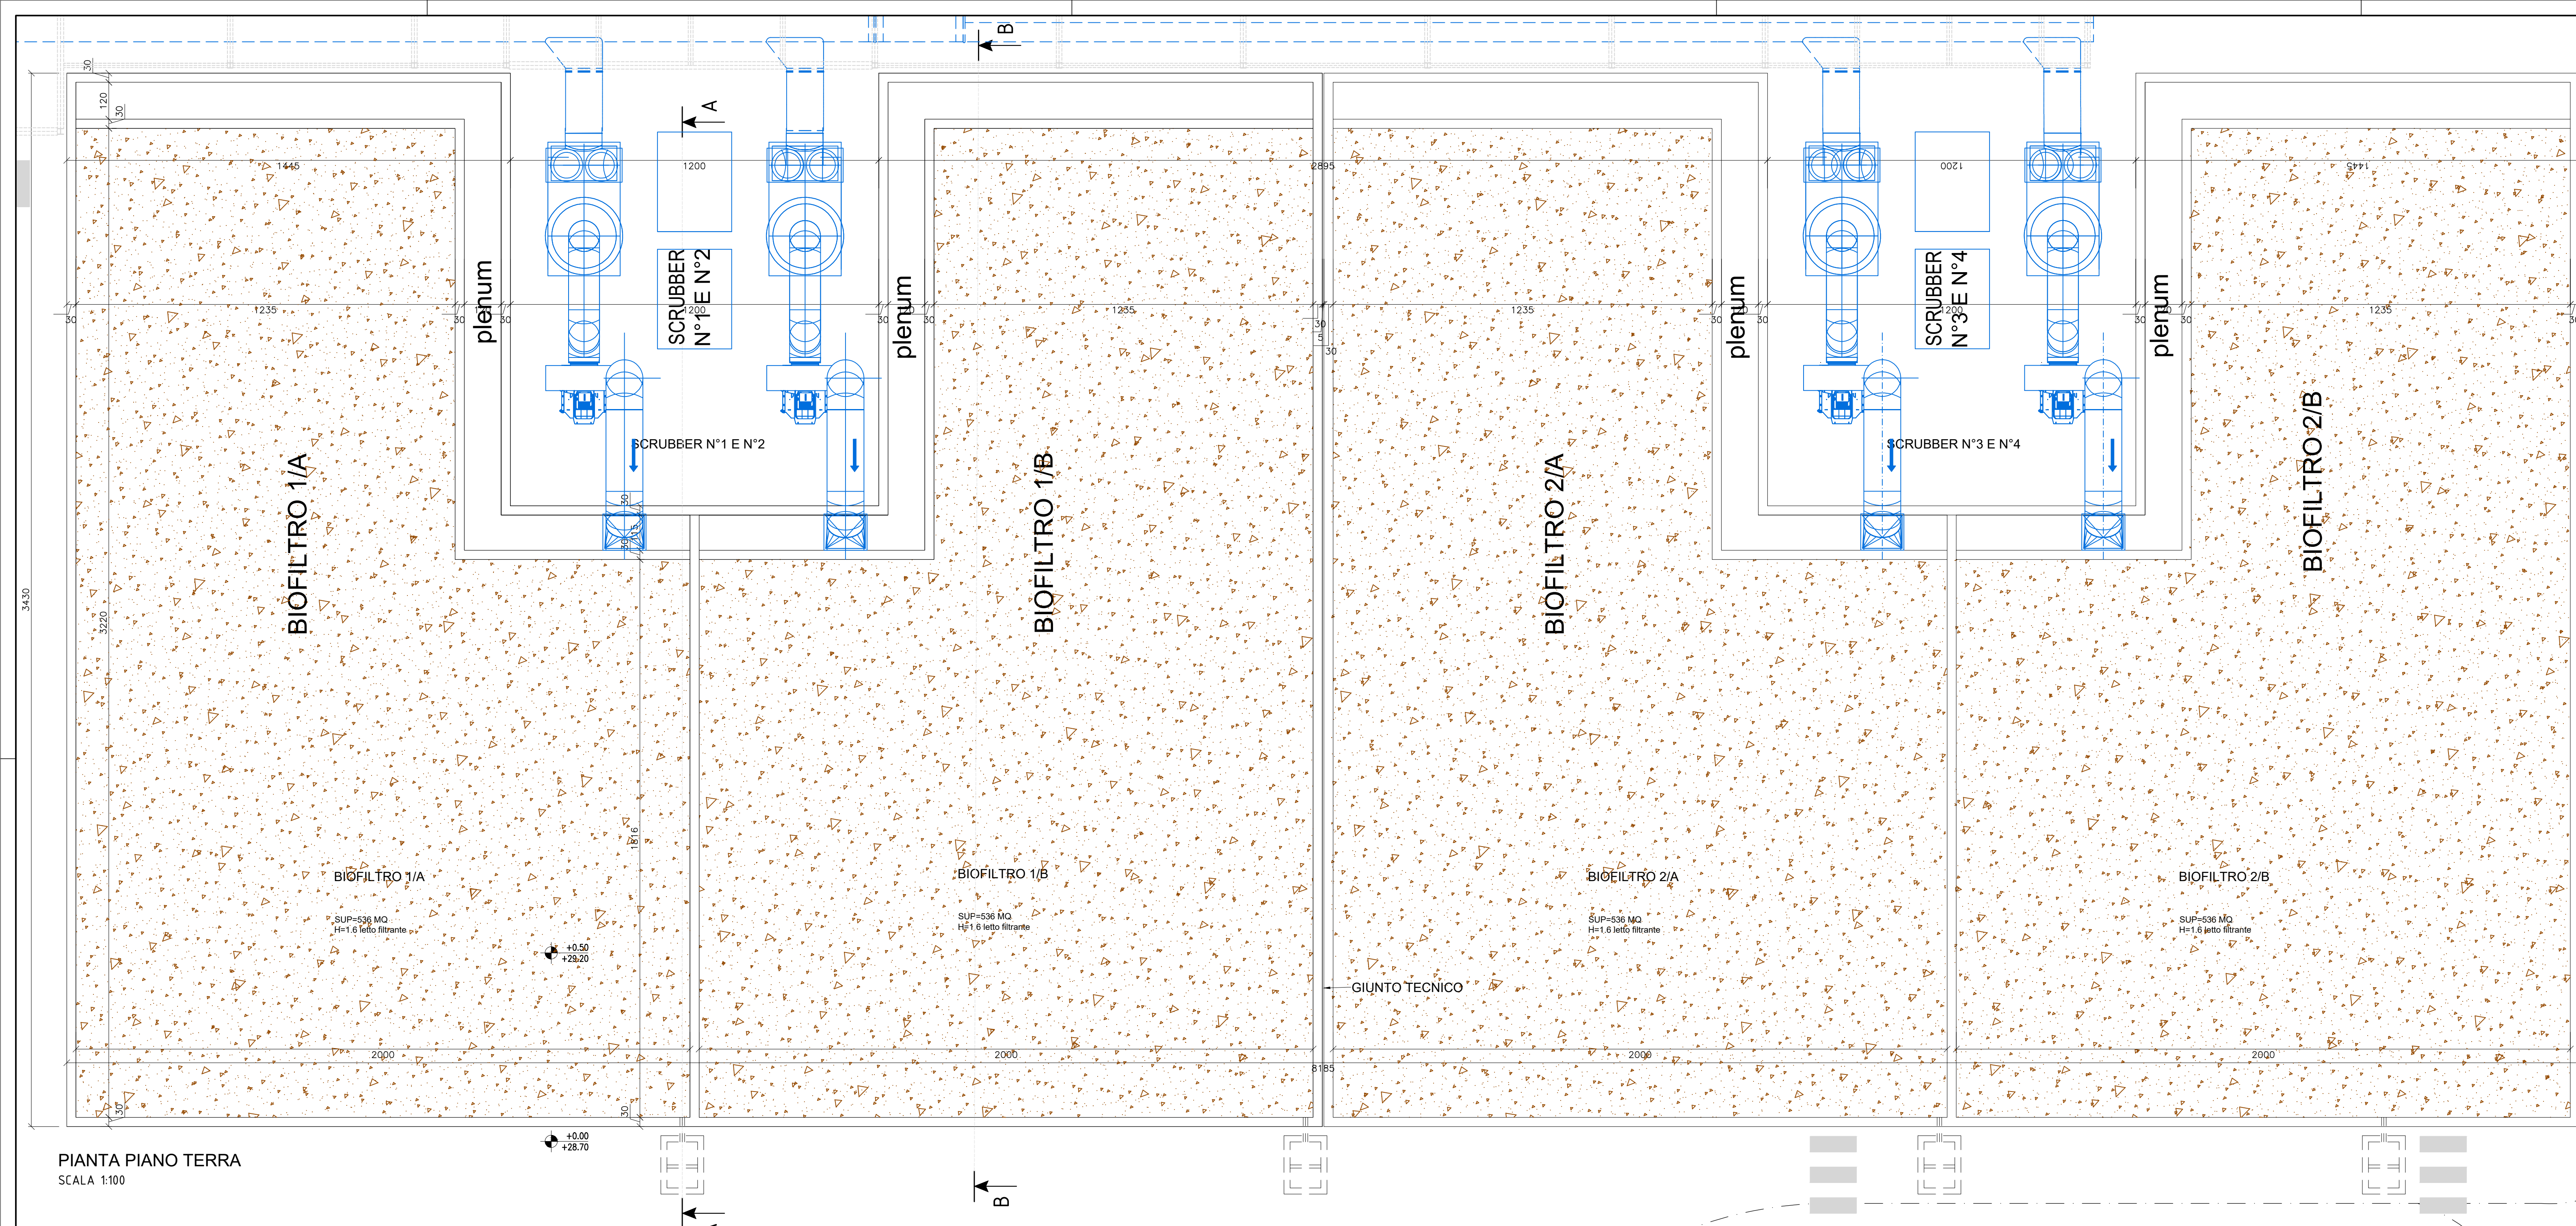



PROSPETTO NORD
SCALA 1:100

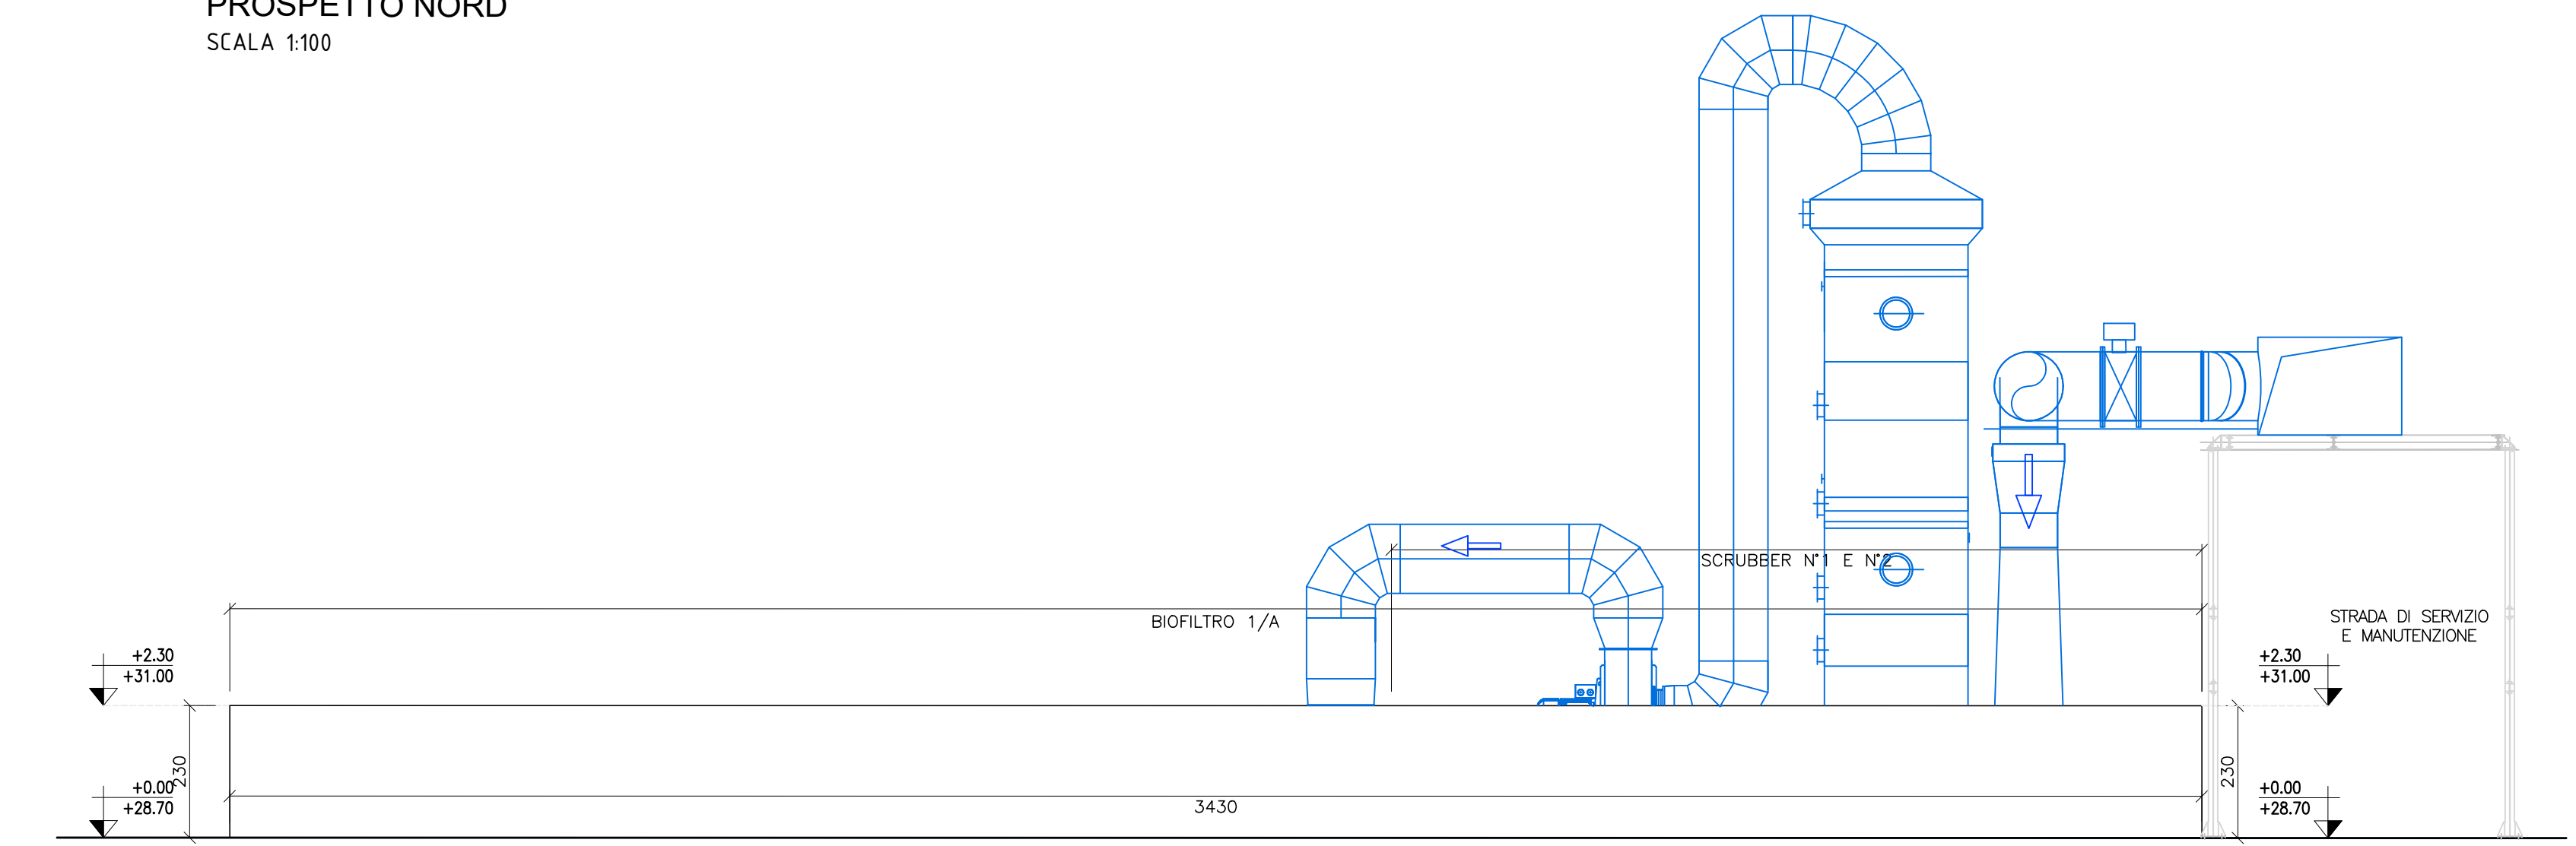


PROSPETTO SUD
SCALA 1:100

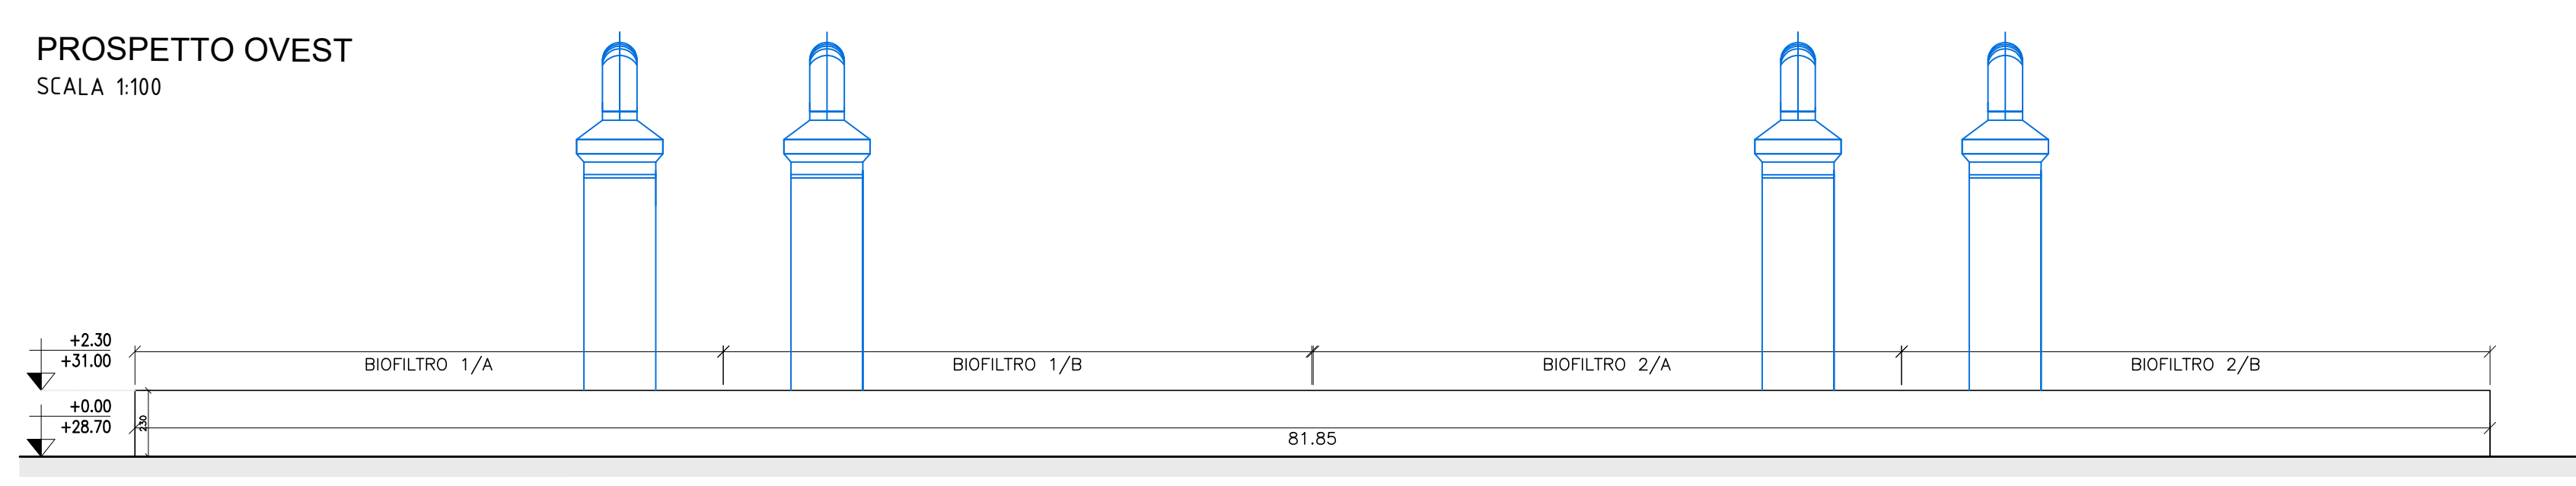


PROSPETTO EST
SCALA 1:100

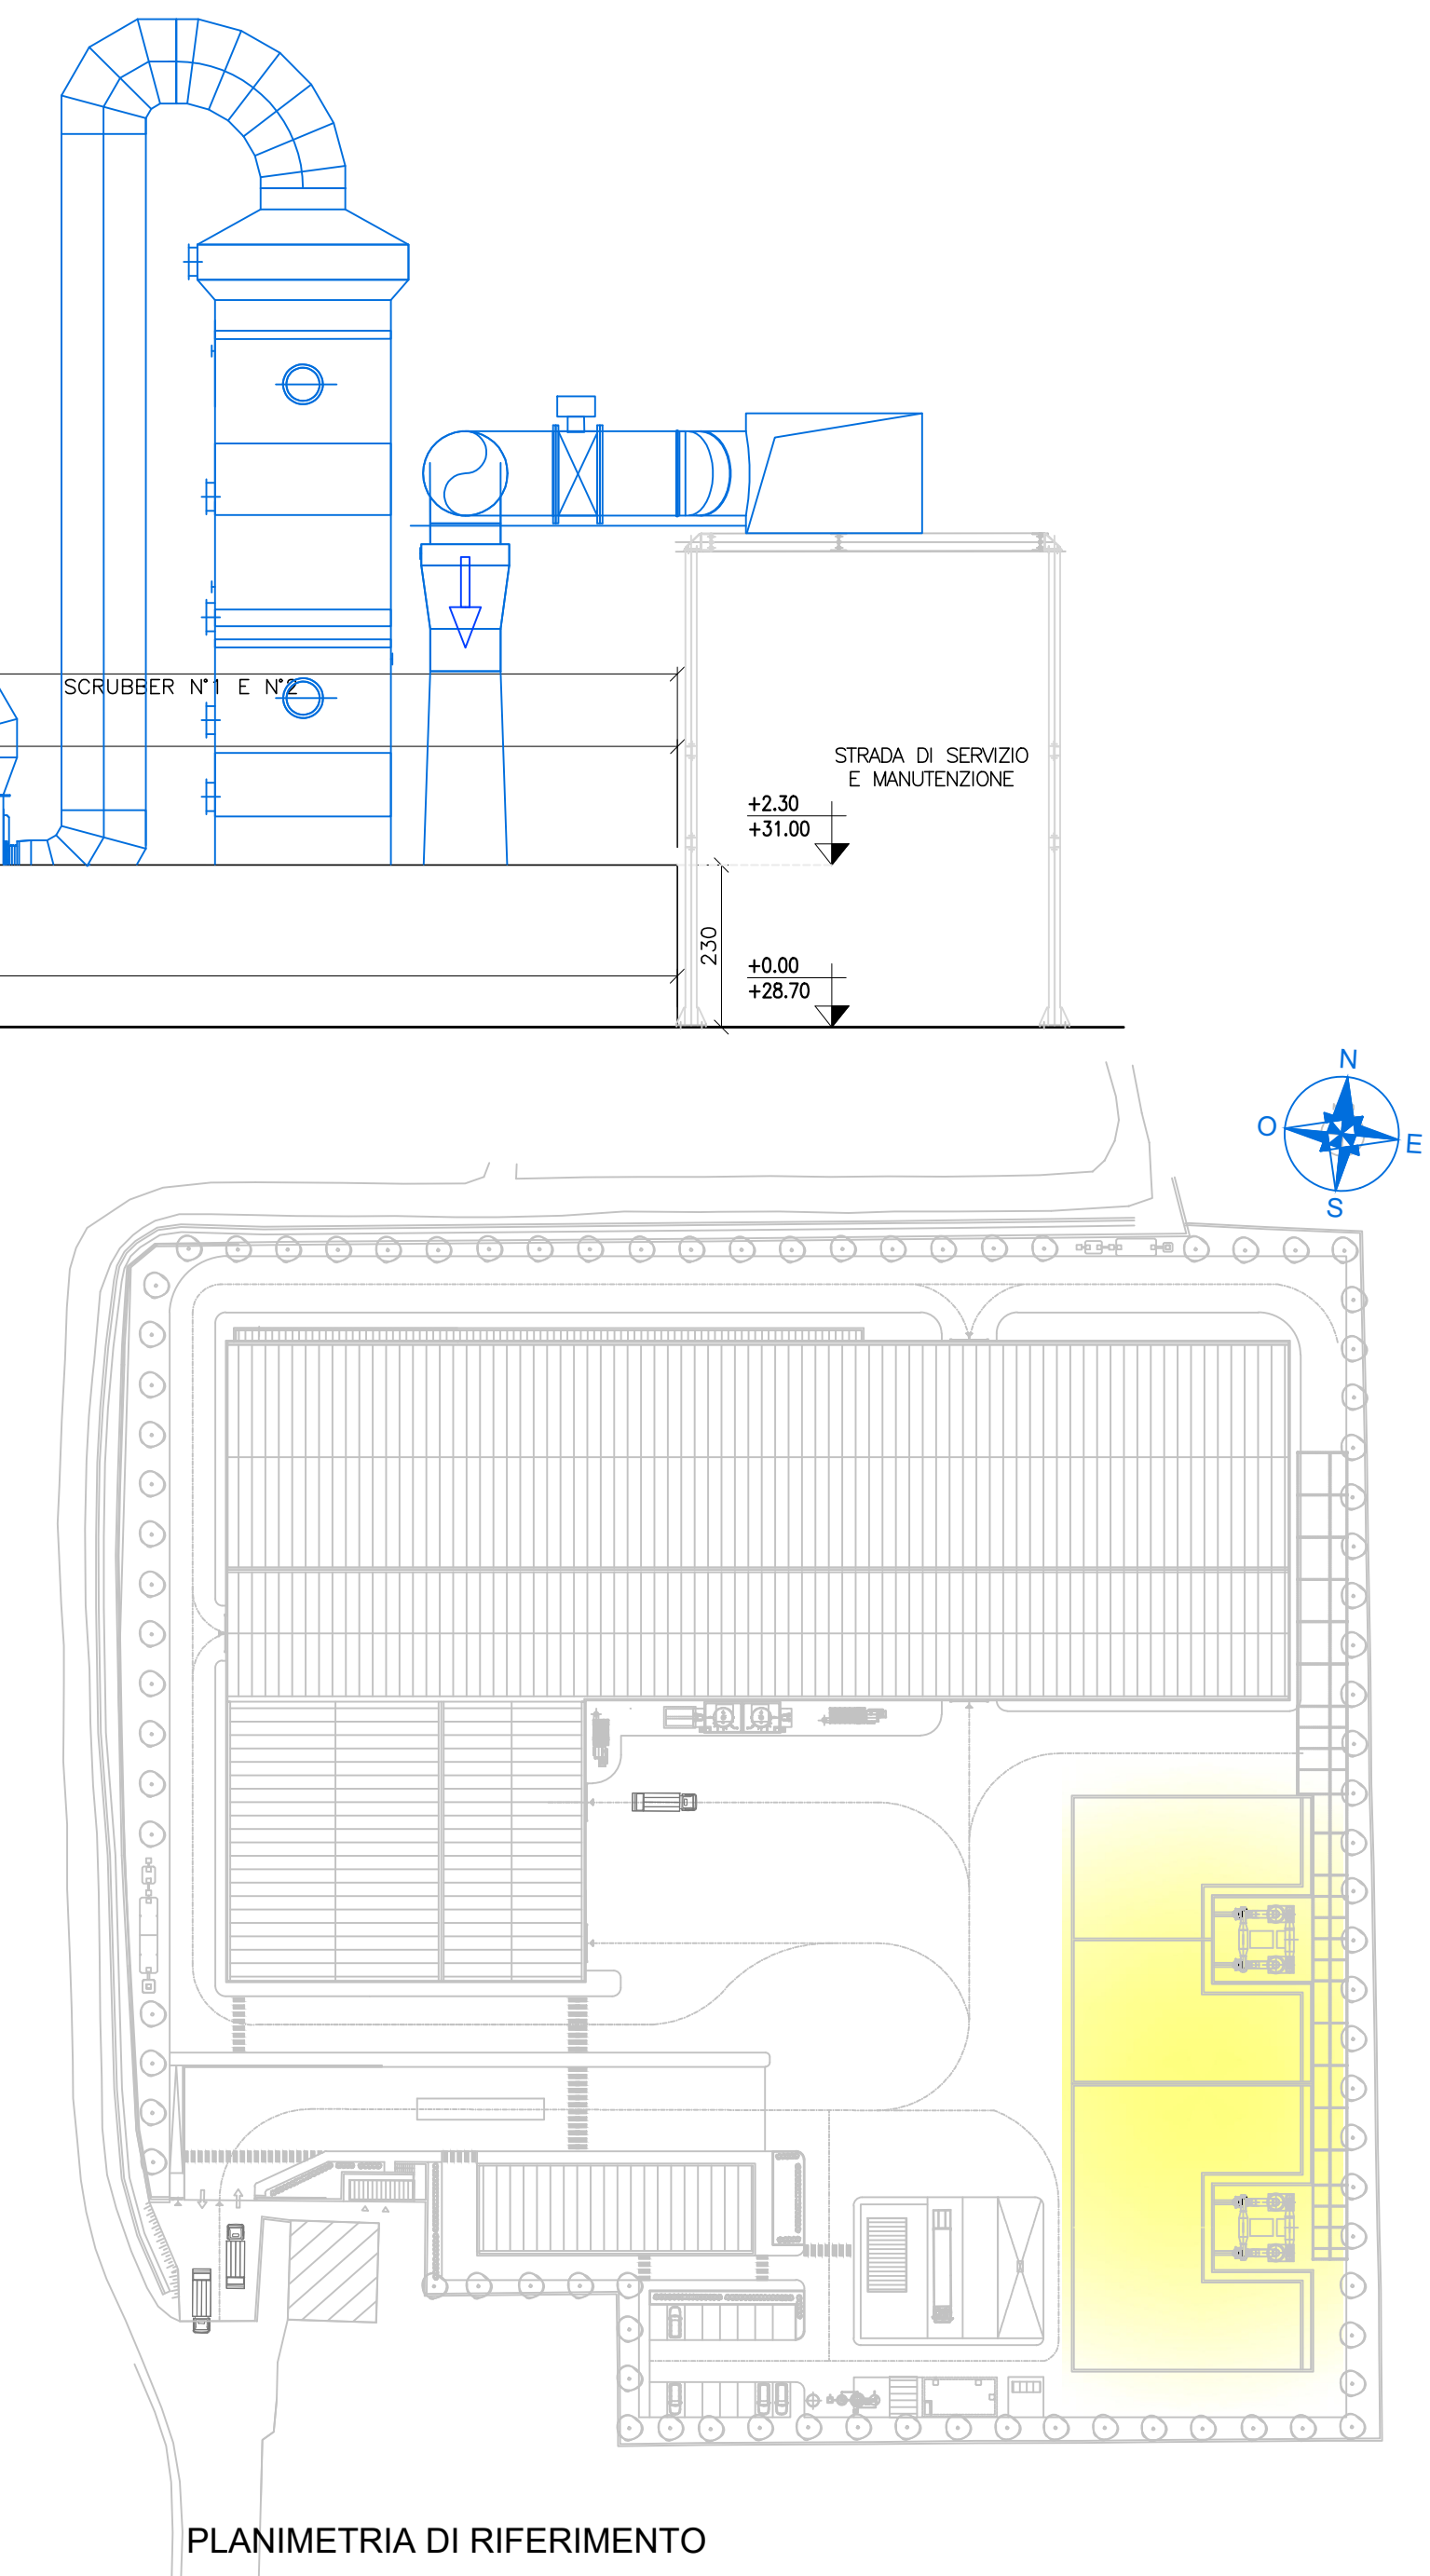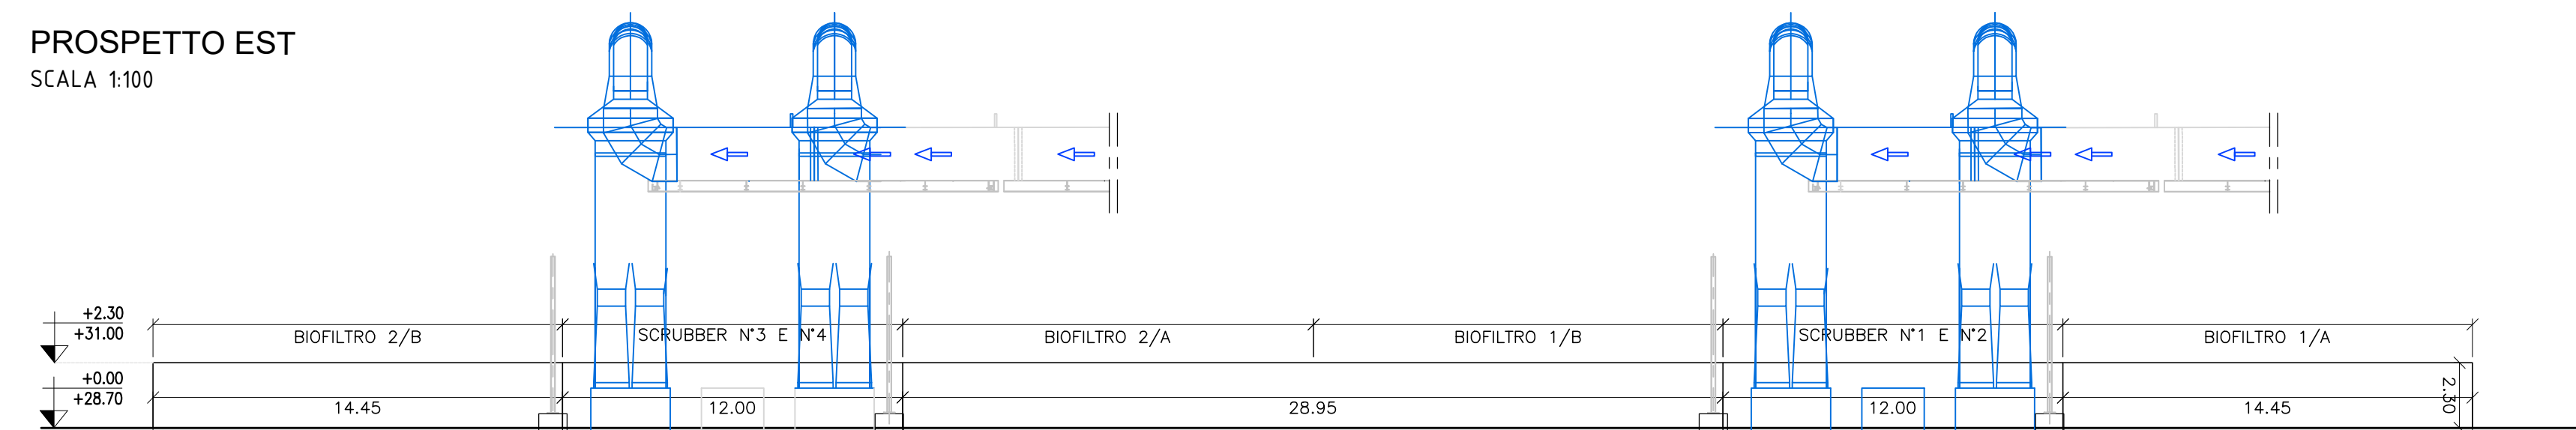

PLANIMETRIA DI RIFERIMENTO

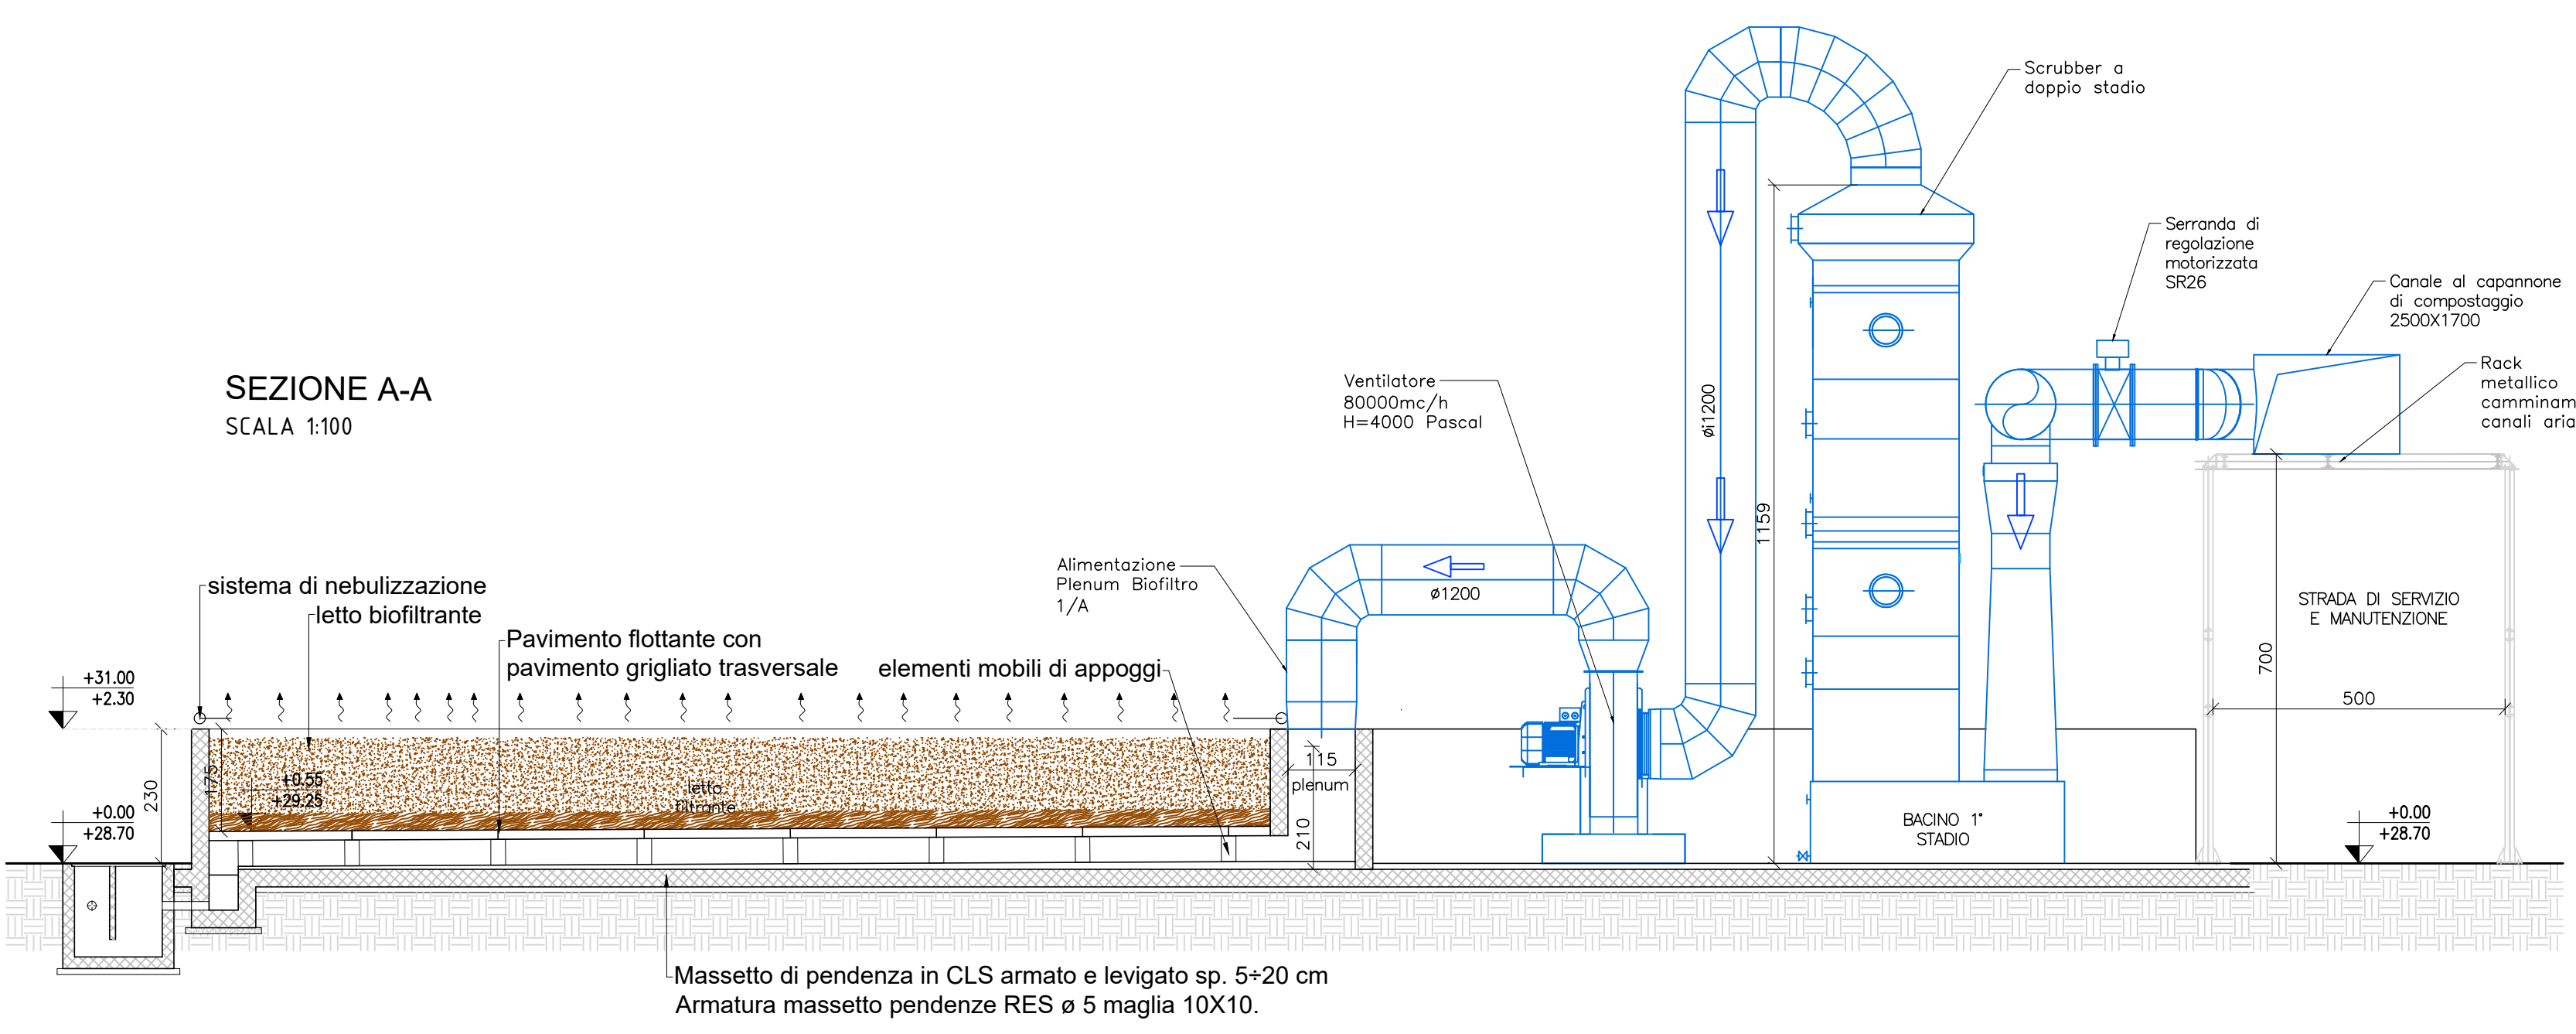

SEZIONE A-A
SCALA 1:100

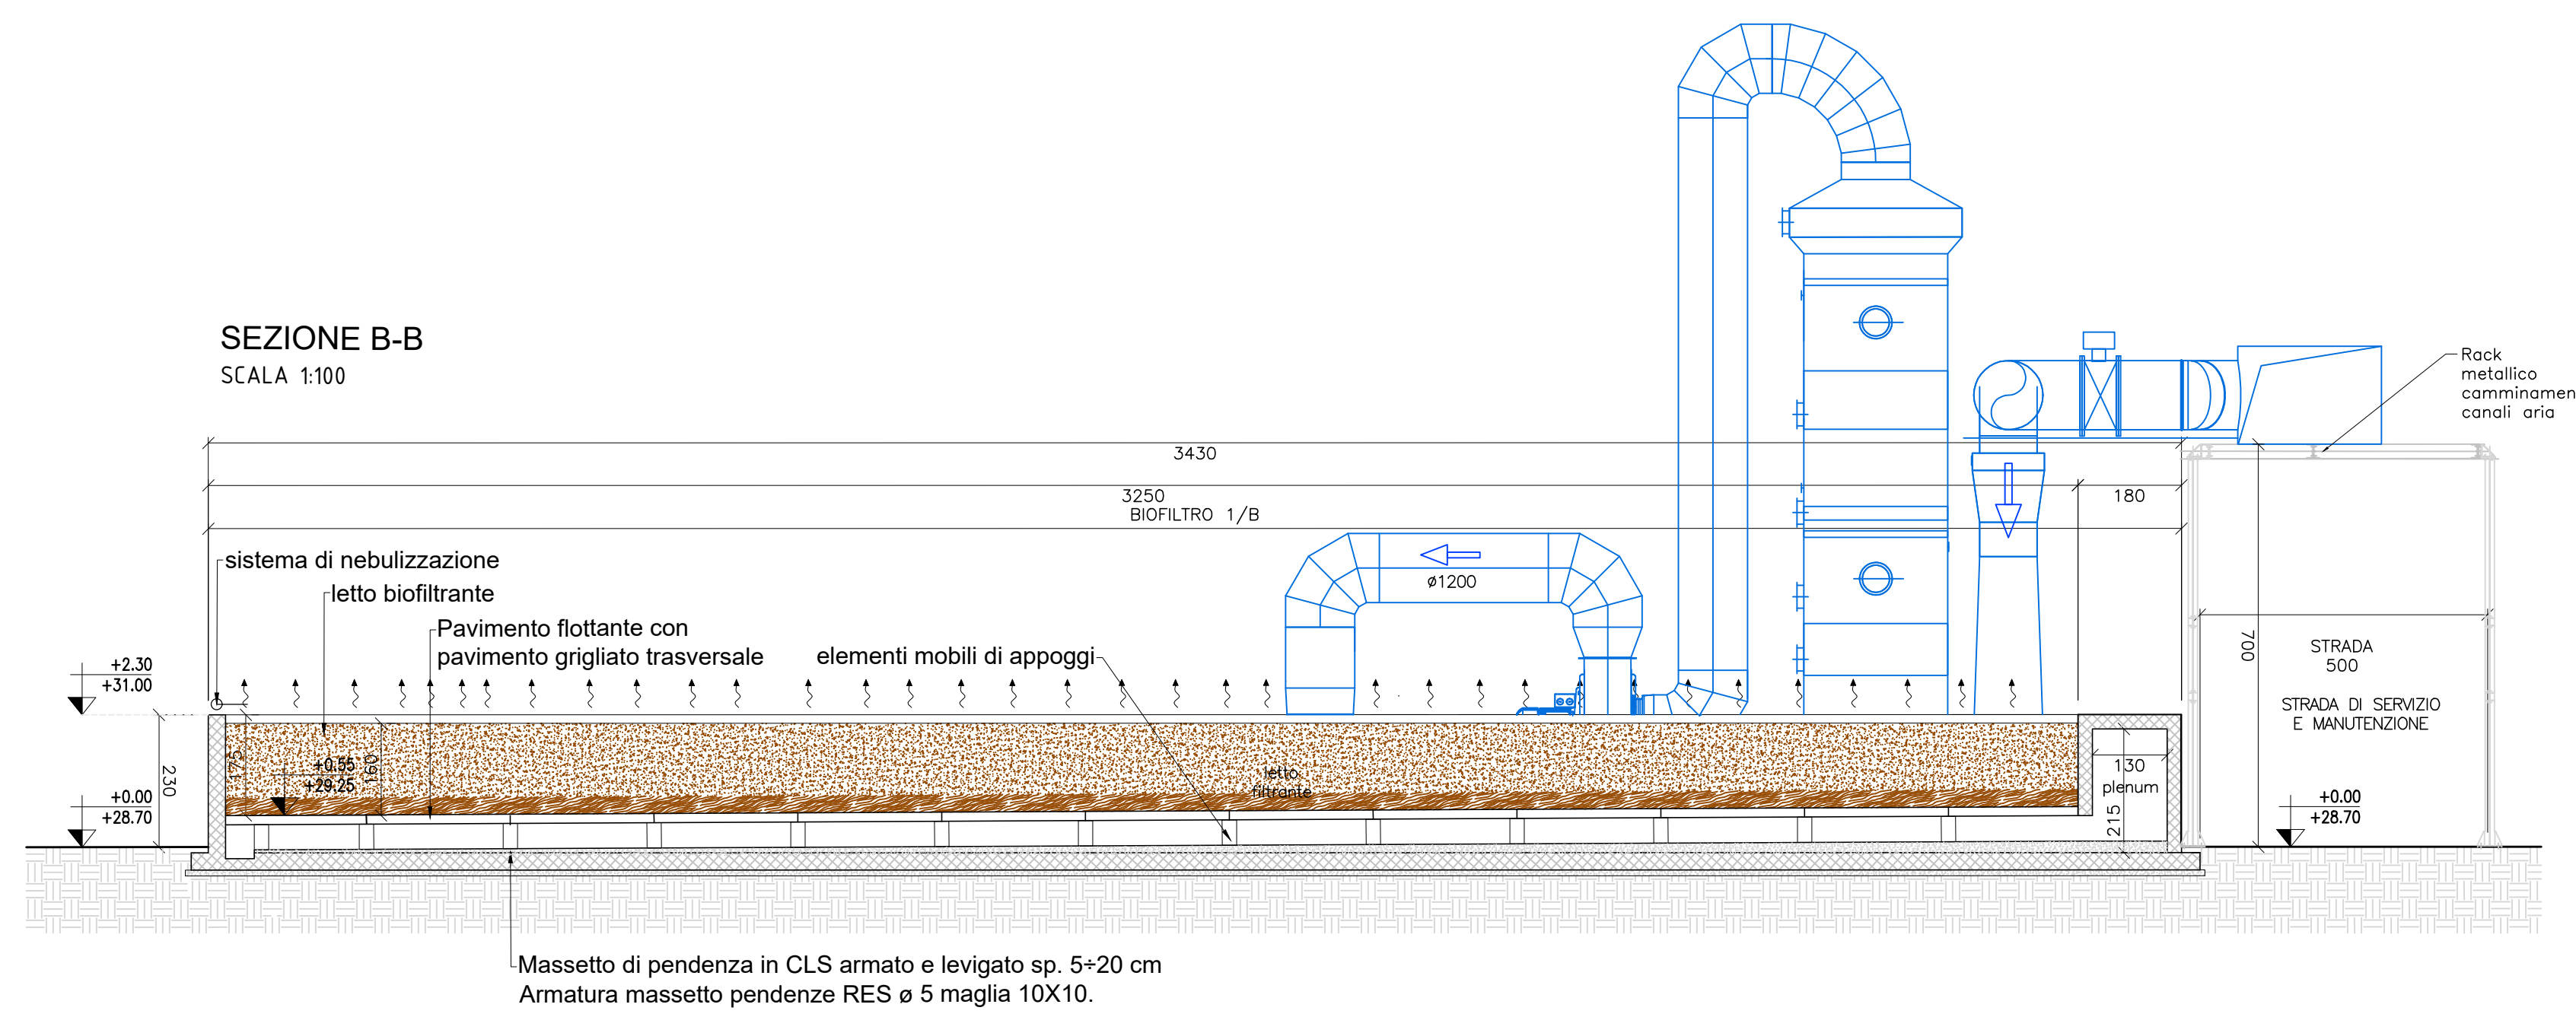

SEZIONE B-B
SCALA 1:100

REGIONE CAMPANIA
GIUNTA REGIONALE DELLA CAMPANIA
STRUTTURA DI MISSIONE PER LO SMALTIMENTO DEI RIFIUTI STOCCATI IN BALLE

IMPIANTO DI COMPOSTAGGIO DELLA FRAZIONE ORGANICA DA
RACCOLTA DIFFERENZIATA DA REALIZZARE PRESSO
MARIGLIANO (NA)

ACCORDO QUADRO TRIENNALE PER L'AFFIDAMENTO DI SERVIZI DI INGEGNERIA
E ARCHITETTURA - LOTTO 1
POR FESR 2014-2020 - ASSE I - AZIONE I.1.3 - PROG. N. 20977A-SIA/18
CODICE CIG: 7332580C0D - CODICE CUP: B2G517013860006

PROGETTO DEFINITIVO

A - ARCHITETTONICO

BIOFILTRO N°1 E N°2 E SCRUBBER N°1,2,3,4
PIANTA-PROSPETTI-SEZIONI

10197	0	A	EX	120	1	1	1	1	1:100	DWG
CONMESSA	CODICE ELABORATO	REV.	FOGLIO	SCALA	FORMATO					

RAGGRUPPAMENTO TEMPORANEO

CAPOGRUPPO MANUTENTORE:

ICARIA S.p.A.
Società di Ingegneria

MANDANTE:

ICARIA S.p.A.
Società di Ingegneria

MANDANTE:

ICARIA S.p.A.
Società di Ingegneria

IL RESPONSABILE DEL PROCESSIONTO:

Arch. Alessandro Scialoja

1	10/04/2021	VALIDAZIONE PROGETTO DEFINITIVO	F	AS	SV	VR
0	05/04/2020	DISINZIONE	F	AS	SV	VR
REVISIONE	DATA	OGGETTO	REDAZIONE	VERIFICATO	APPROVATO	AUTOREZZATO

E' vietato il riutilizzo di testi di legge, le divolgare e la riproduzione del presente disegno senza la presente autorizzazione.