
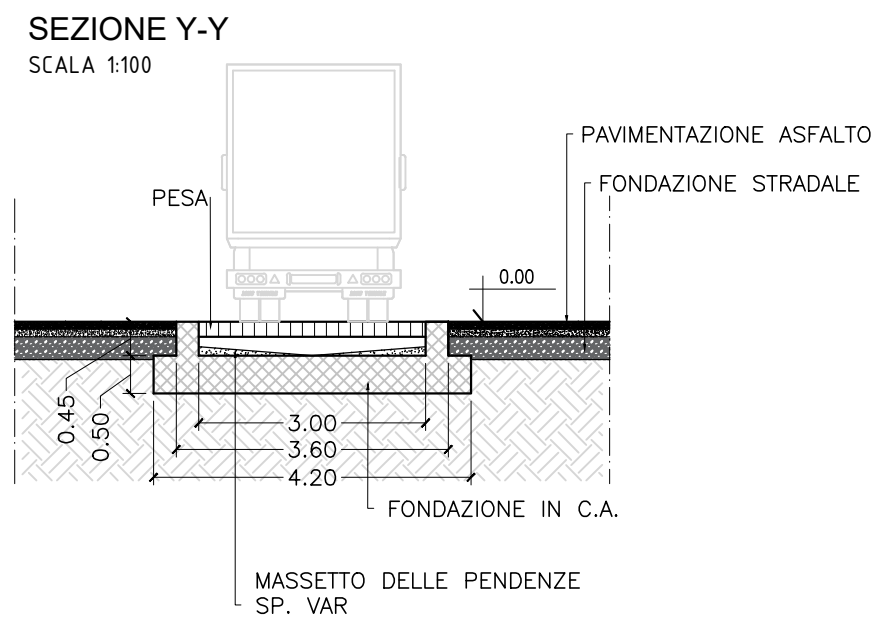
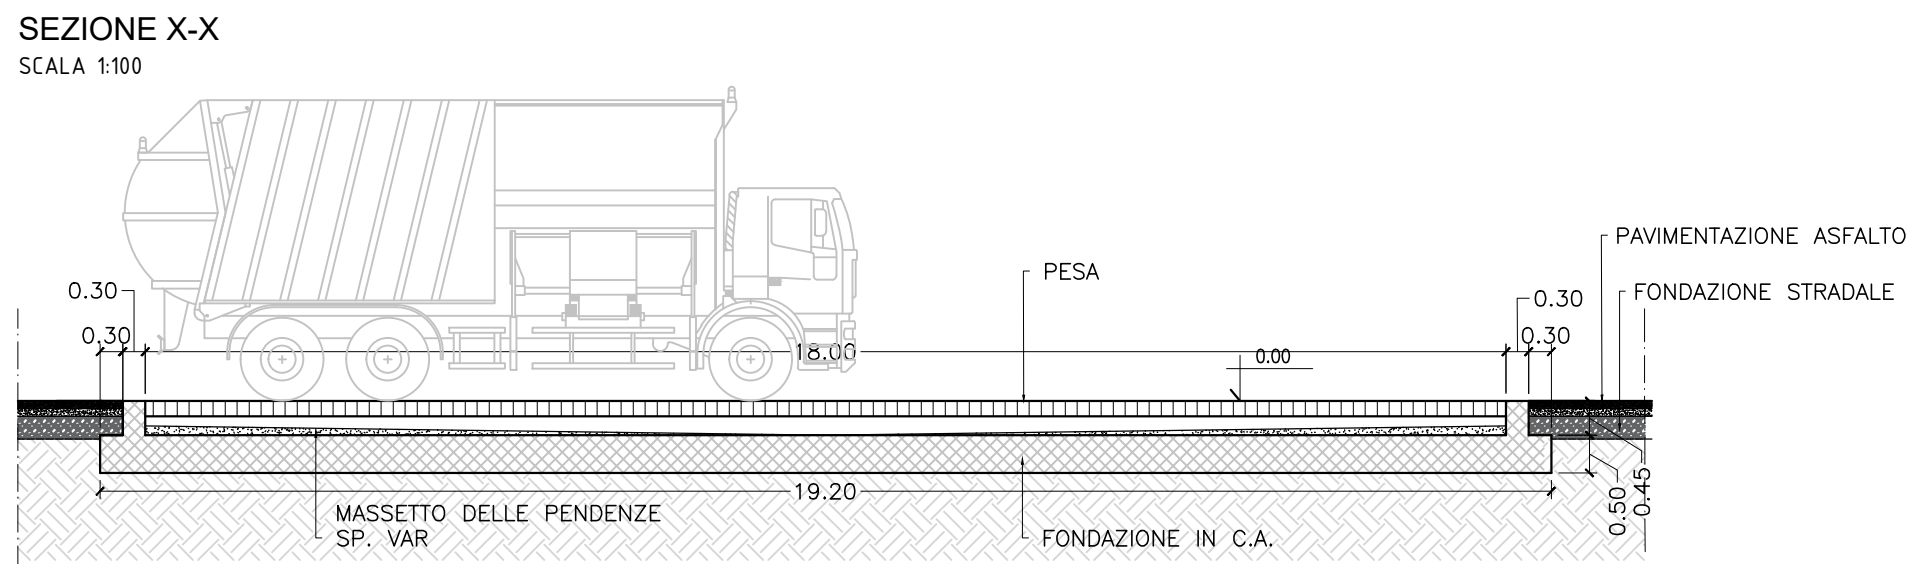


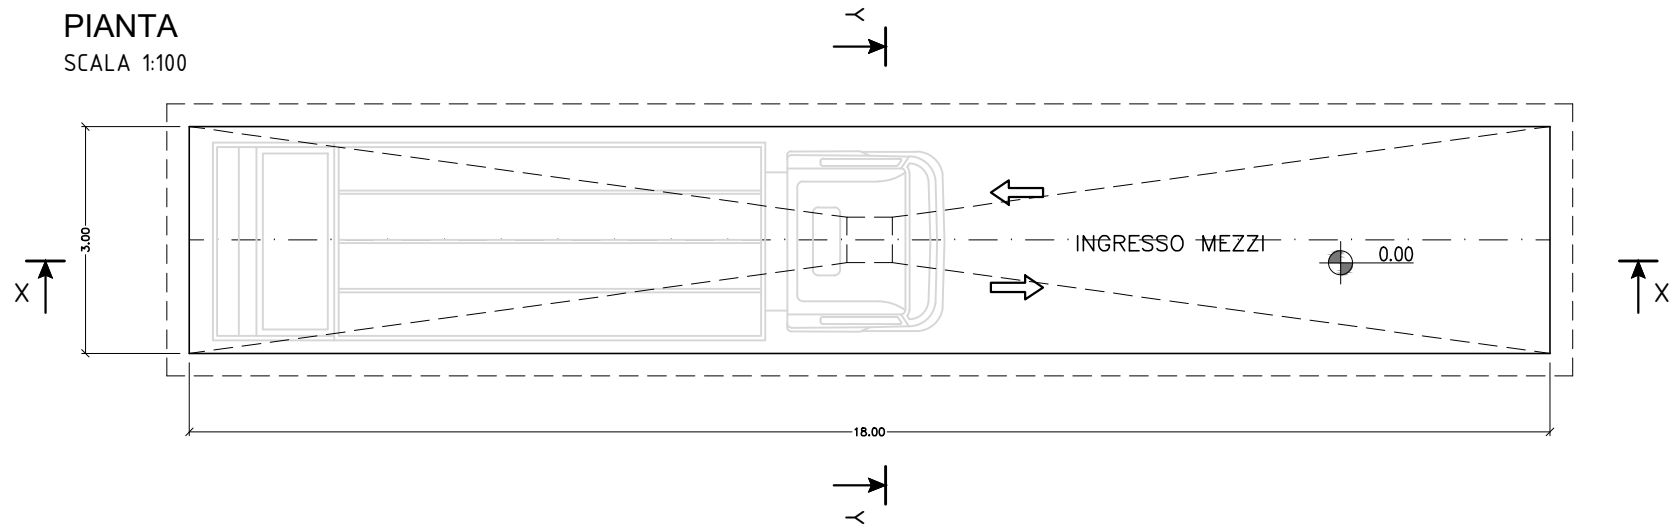

REGIONE CAMPANIA
GIUNTA REGIONALE DELLA CAMPANIA
STRUTTURA DI MISSIONE PER LO SMALTIMENTO DEI RIFIUTI STOCCATI IN BALLE

IMPIANTO DI COMPOSTAGGIO DELLA FRAZIONE ORGANICA DA
RACCOLTA DIFFERENZIATA DA REALIZZARE PRESSO
MARIGLIANO (NA)

ACCORDO QUADRO TRIENNALE PER L'AFFIDAMENTO DI SERVIZI DI INGEGNERIA
E ARCHITETTURA - LOTTO 1
POR FESR 2014-2020 - ASSE 6 - AZIONE 6.1.3. - PROC. N. 2597/A-SIA/18
CODICE CIG: 7332580C6D - CODICE CUP: B23G17013850006

PROGETTO DEFINITIVO

A - ARCHITETTONICO

SISTEMA DI PESATURA
PIANTA E SEZIONI

1097	D	A	PX	121	1	1	DI	1	1:100	.DWG
COMMESSA	CODICE	ELABORATO			REV.		FOGLIO		SCALA	FORMATO

RAGGRUPPAMENTO TEMPORANEO						
CAPOGRUPPO MANDATARIA			MANDANTE		MANDANTE	
ICARIA s.r.l.			Quantica Ingegneria s.r.l.		Lotti Ingegneria Spa	
Società di Ingegneria			Ingegneria s.r.l.		ingegneria	
ICARIA srl			Quantica Ingegneria s.r.l.		Lotti Ingegneria Spa	
SOCIETÀ DI INGEGNERIA			Via del Fiume, n. 14 - 00186 - Roma		Via del Fiume, n. 14 - 00186 - Roma	
Via Le Scale, 6 - 00186 Roma			Piazza G. Bovio, n. 22 - 80133 Napoli		Piazza G. Bovio, n. 22 - 80133 Napoli	
Corso Casale, 145 - 05018 Caputo (Tr)			Tel. 081-19770433 - Fax: 081-5499598		Tel. 06-32397322 - Fax: 0763-341251	
Tel. +39 0763 34 08 75 - Fax +39 0763 34 12 51			C.F./P.IVA 00956841001		C.F./P.IVA 00956841001	
www.icaria.it			e-mail: segreteria@quanticaingegneria.it		e-mail: lotti@lottiassociati.com	
www.icaria.it			PEC: quanticaingegneria@pec.it		PEC: c.lotti@legaimail.it	
1			GENNAIO 2022		VALIDAZIONE PROGETTO DEFINITIVO	
0			GENNAIO 2020		EMISSIONE	
REVISIONE			DATA		OGGETTO	
					REDATTO	
					VERIFICATO	
					APPROVATO	
					AUTORIZZATO	

E' vietata ai sensi di legge la divulgazione e la riproduzione del presente disegno senza la preventiva autorizzazione