



LOCALE PREFABBRICATO
RICEZIONE ENEL + QUADRI MT UTENTE
SCALA 1:100

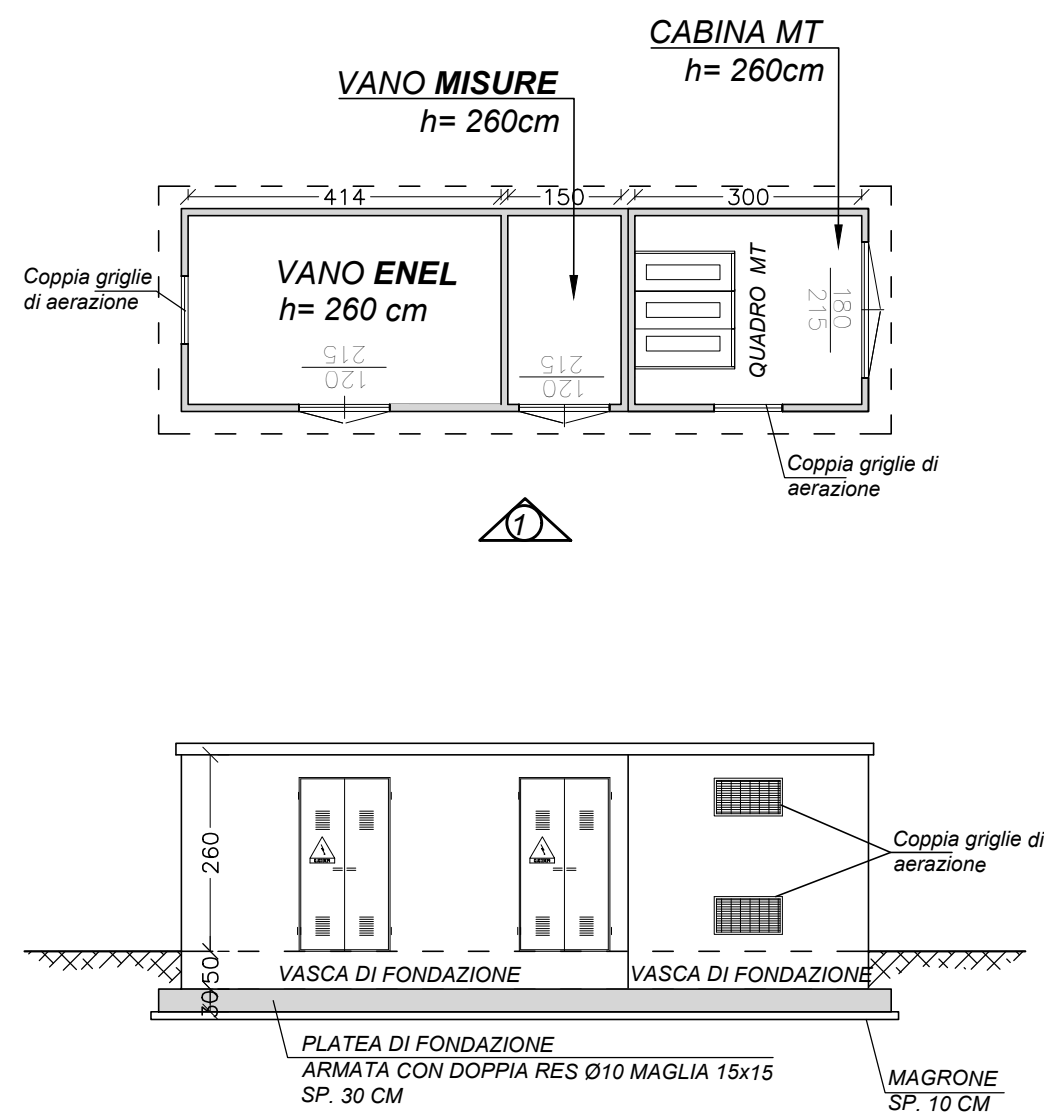


LOCALE PREFABBRICATO
PROSPETTO 1
SCALA 1:100

LOCALE PREFABBRICATO
LOCALE TRAFI / QBT / GRUPPO ELETTROGENO
SCALA 1:100

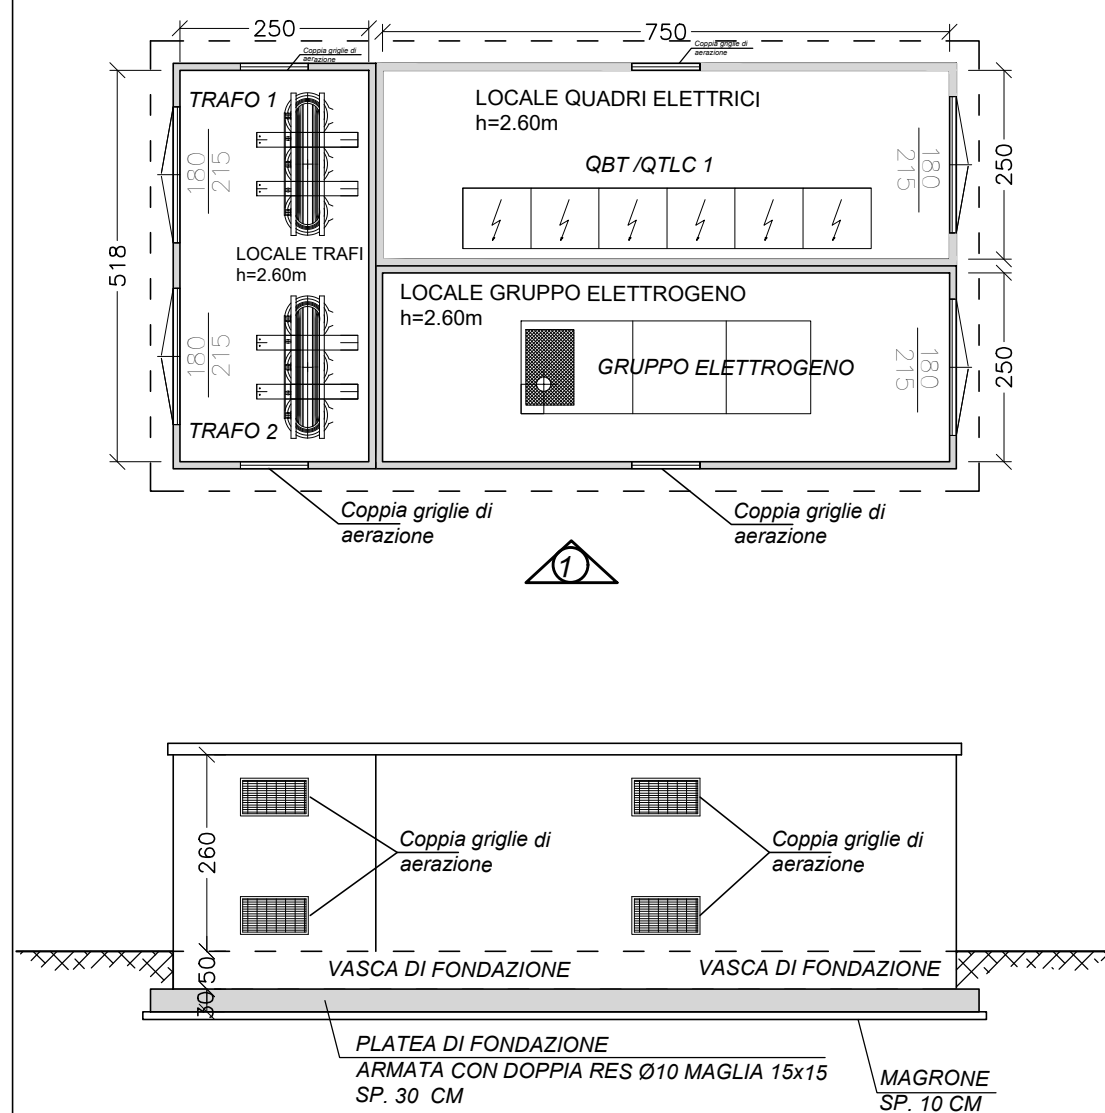

LOCALE PREFABBRICATO
PROSPETTO 1
SCALA 1:100

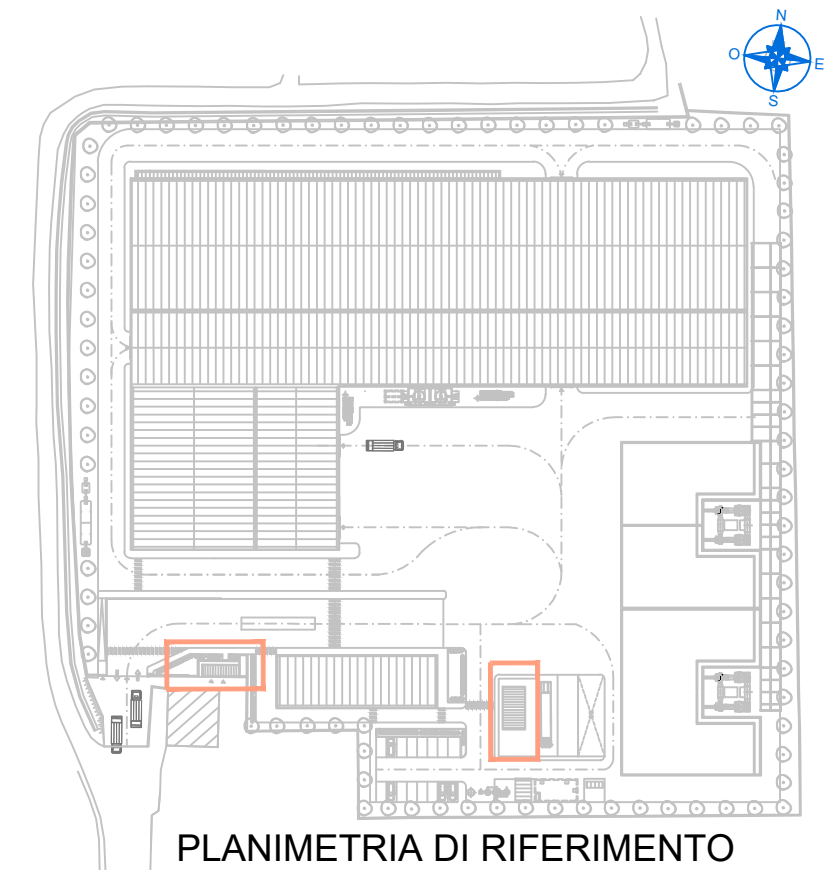

REGIONE CAMPANIA
GIUNTA REGIONALE DELLA CAMPANIA
STRUTTURA DI MISSIONE PER LO SMALTIMENTO DEI RIFIUTI STOCCATI IN BALLE

IMPIANTO DI COMPOSTAGGIO DELLA FRAZIONE ORGANICA DA
RACCOLTA DIFFERENZIATA DA REALIZZARE PRESSO
MARIGLIANO (NA)

ACCORDO QUADRO TRIENNALE PER L'AFFIDAMENTO DI SERVIZI DI INGEGNERIA
E ARCHITETTURA - LOTTO 1
POR FESR 2014-2020 - ASSE 6 - AZIONE 6.1.3. - PROC. N. 2597/A-SIA/18
CODICE CIG: 7332580C6D - CODICE CUP: B23G17013850006

PROGETTO DEFINITIVO

A - ARCHITETTONICO

CABINE ELETTRICHE
PIANTE-PROSPETTI-SEZIONI

1097	D	A	PX	22	1	1	DI	1	1:100	.DWG
COMMESSA	CODICE	ELABORATO	REV.	FOGLIO	SCALA	FORMATO				

RAGGRUPPAMENTO TEMPORANEO

CAPOGRUPPO MANDATARIA

ICARIA s.r.l.
Società di Ingegneria

ICARIA srl
SOCIETÀ DI INGEGNERIA

Via L. Scialoja, 6 - 00186 Roma
Corso Casale, 145 - 00186 Roma (Tr)

Tel. +39 0763 34 08 75, Fax +39 0763 34 12 51
www.icaria.it

C.F. 082460512 - P.IVA 024850121
e-mail: segreteria@icaria.it, info@icaria.it
PEC: quantica@aruba.it

MANDANTE

Quantica Ingegneria s.r.l.

Quantica Ingegneria s.r.l.

Piazza G. Bovio, n. 22 - 80133 Napoli
Tel. 081-19719433, Fax: 081-5496958

C.F./P.IVA 00956841001
e-mail: lotti@lottassociati.com
PEC: c.lotti@legaim.it

MANDANTE

Lotti Ingegneria Spa

Lotti Ingegneria Spa

Via del Fiume, n. 14 - 00186 - Roma
Tel. 06-32397322, fax: 0763-341251

C.F./P.IVA 00956841001
e-mail: lotti@lottassociati.com
PEC: c.lotti@legaim.it

IL RESPONSABILE DEL
PROCEDIMENTO

Arch. Alessandro Scialoja

1	GENNAIO 2022	VALIDAZIONE PROGETTO DEFINITIVO	IF	AS	GV	VR
0	GENNAIO 2020	EMISSIONE	A.SH	AS	GV	VR
REVISIONE	DATA	OGGETTO	REDATTO	VERIFICATO	APPROVATO	AUTORIZZATO

E' vietata ai sensi di legge la divulgazione e la riproduzione del presente disegno senza la preventiva autorizzazione