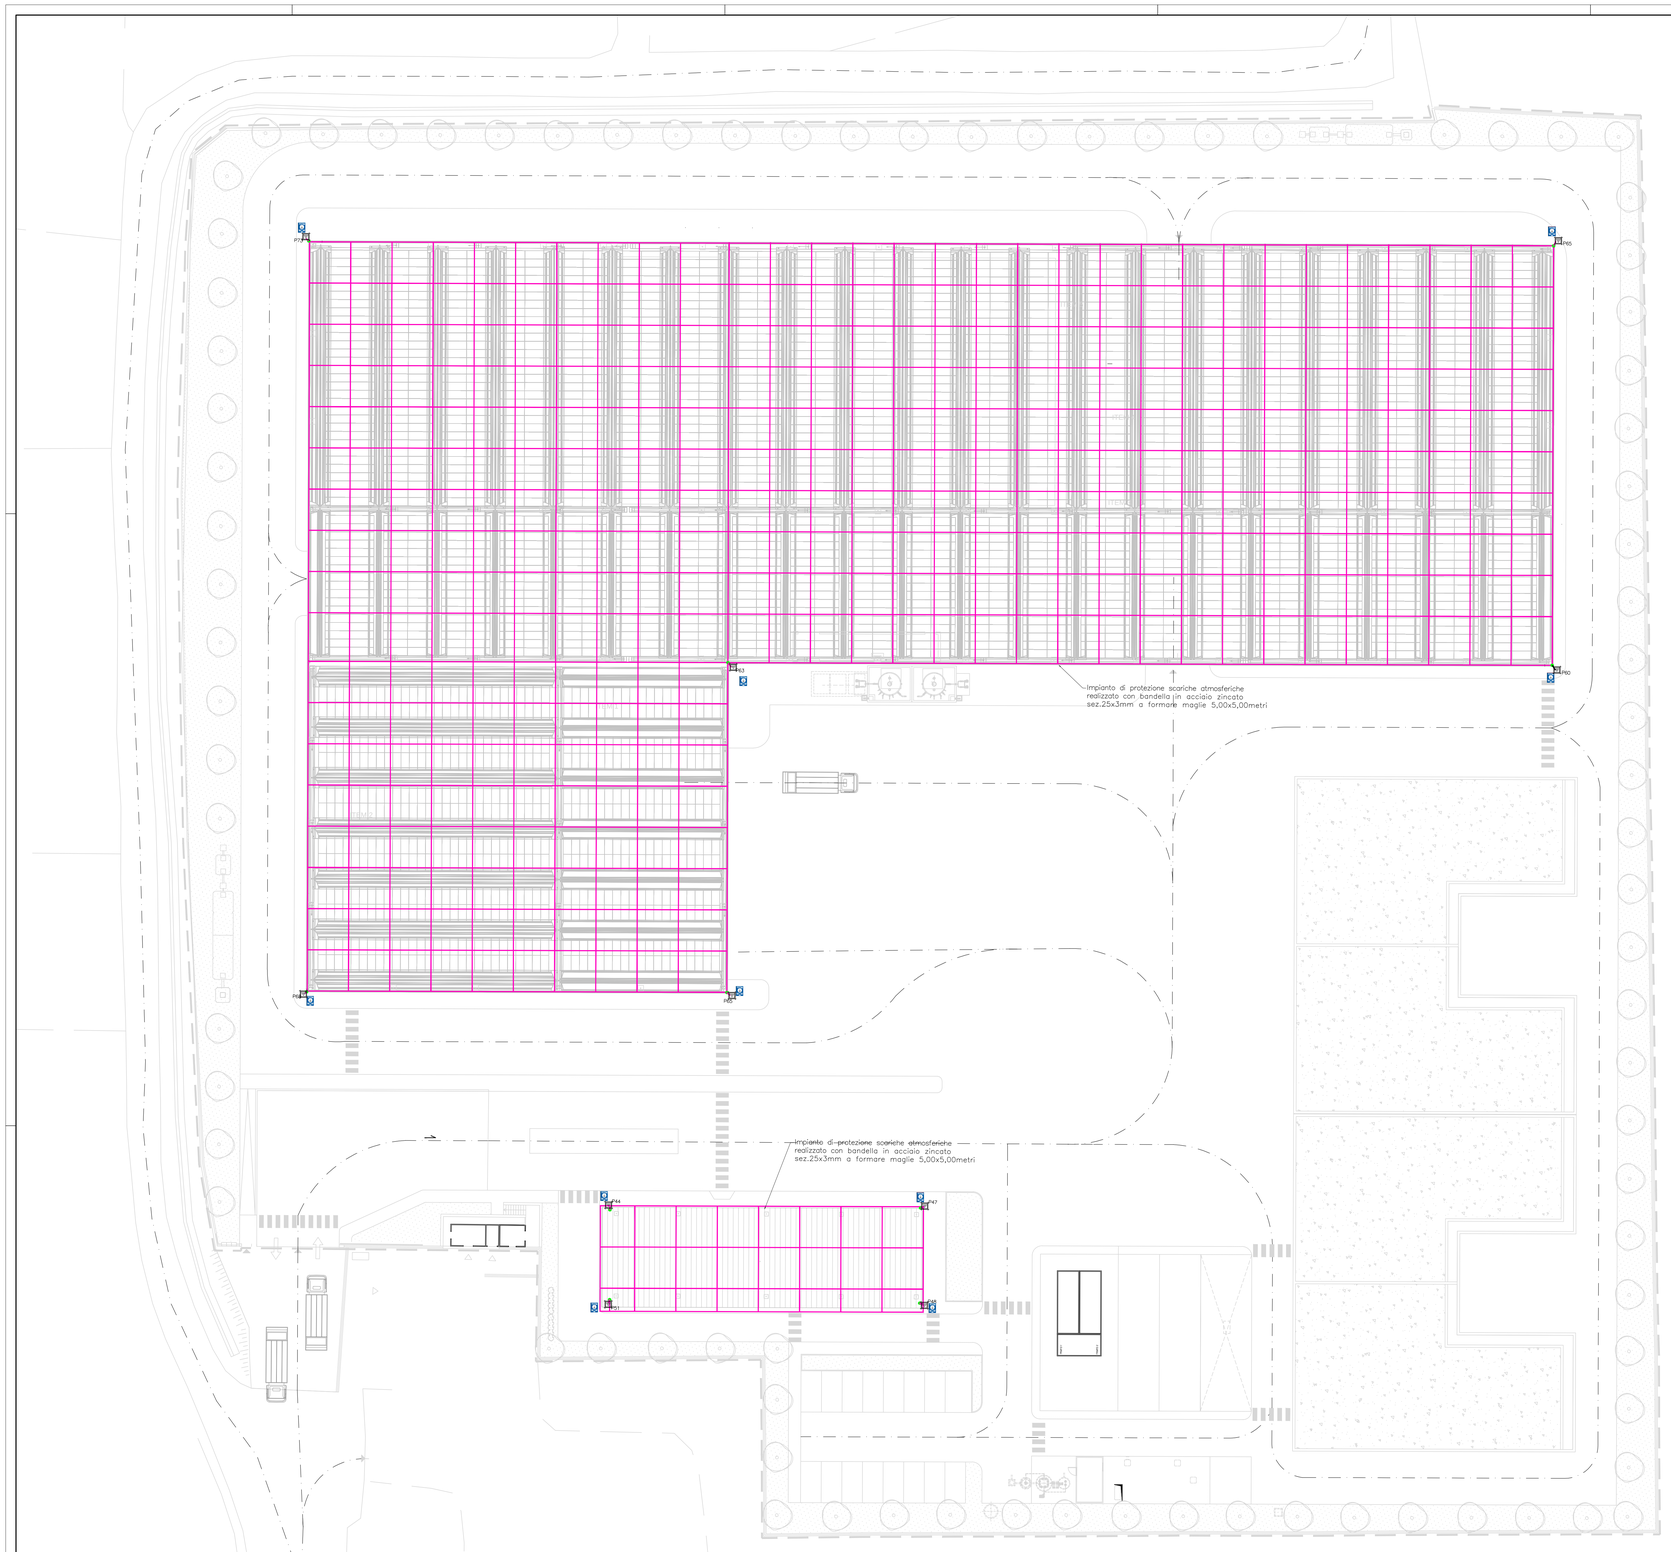

LEGENDA IMPIANTO SCARICHE ATMOSFERICHE

- Bandella in acciaio zincato SEZ.25X3mm
- Pozzetto in c.a.v. delle dimensioni di 40x40x40 cm, completo dispersore di terra in acciaio ramato lunghezza 2,00mt
- Discendente al pozzetto di terra a piede edificio

SCHEMA TIPOLOGICO INSTALLATIVO IMPIANTO DI SCARICHE ATMOSFERICHE

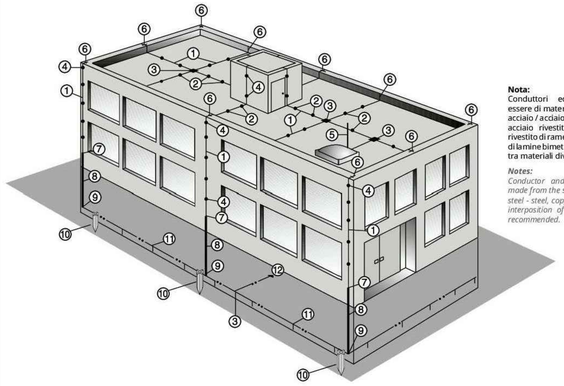

Nota:
Conduttori ed accessori devono essere di materiale omogeneo: acciaio / acciaio; rame / rame o ottone, acciaio rivestito di rame, alluminio rivestito di rame. È utile l'interposizione di lamine bimetalliche per collegamenti tra materiali diversi.

Notes:
Conductor and accessories must be made from the same material: steel - steel, copper - copper / brass The interposition of bimetal plates is also recommended.

① **Piatto o tondo** ***Tape or round*** pag. 241	⑦ **Morsetti di sezionamento** ***Sectioning clamp*** pag. 256	
② **Supporti per tetti** ***Roof supports*** pag. 255	⑧ **Supporti per barre di adduzione** ***Support for conductor rods*** pag. 250	
③ **Giunzioni** ***Cross connector clamps*** pag. 248	⑨ **Giunzioni tra barre di adduzione e tondi / piatti** ***Tape and round fasteners for conductor rods*** pag. 248	
④ **Supporti per calate** ***Supports for down conductors*** pag. 250	⑩ **Dispersori e accessori** ***Earth electrodes and accessories*** pag. 236	
⑤ **Aste di captazione** ***Air termination rods*** pag. 246	⑪ **Piatti e tondi** ***Tape and round*** pag. 241	
⑥ **Ancoraggi per captatori / calate** ***Clamp support for air termination rods and down conductors*** pag. 254	⑫ **Piastra per nodo equipotenziale** ***Equipotential bonding bar*** pag. 258	

REGIONE CAMPANIA
GIUNTA REGIONALE DELLA CAMPANIA
STRUTTURA DI MISSIONE PER LO SMALTIMENTO DEI RIFIUTI STOCCATI IN BALLE

IMPIANTO DI COMPOSTAGGIO DELLA FRAZIONE ORGANICA DA RACCOLTA DIFFERENZIATA DA REALIZZARE PRESSO MARIGLIANO (NA)

ACCORDO QUADRO TRIENNALE PER L'AFFIDAMENTO DI SERVIZI DI INGEGNERIA E ARCHITETTURA - LOTTO 1
POR FESR 2014-2020 - ASSE 6 - AZIONE 6.1.3. - PROC. N. 2597/A-SIA/18
CODICE CIG: 7332580C6D - CODICE CUP: B23G17013850006

PROGETTO DEFINITIVO

IE – IMPIANTI ELETTRICI

IMPIANTO DI PROTEZIONE SCARICHE ATMOSFERICHE – PLANIMETRIA GENERALE

COMMESSA	CODICE ELABORATO			REV.	FOGLIO	SCALA	FORMATO
1097	D	E	PL	1.1.0	1 di 1	1:250	.DWG

RAGGRUPPAMENTO TEMPORANEO

CAPOGRUPPO MANDATARIA
ICARIA srl
SOCIETÀ DI INGEGNERIA
ICARIA s.r.l. Società di Ingegneria
Via Del Frantoio, 11 - 00186 - Roma
Tel. 06 32597232 - fax 0763 341292
e-mail: icaria@icaria.pro
PEC: icaria@legalmail.it
P.I. 14324721002 - REA 1487000
Capitale Sociale € 100.000 i.v.
ORDINE DEGLI INGEGNERI DELLA PROVINCIA DI ROMA
DOTT. ING. VINCENZO PALLOTTINO
Iscritto all'albo professionale COL N. 5986
ROTOCALCO N. 176

MANDANTE
Ingegneria S.r.l.

MANDANTE
Lotti Ingegneria Spa
Via del Frantoio, 11 - 00186 - Roma
Tel. 06 32597232 fax 0763 341292
e-mail: info@lottiingegneria.com
PEC: lotti@legalmail.it

IL RESPONSABILE DEL PROCEDIMENTO
Arch. Alessandro Scialoja

REVISIONE	DATA	OGGETTO	REDATTO	VERIFICATO	APPROVATO	AUTORIZZATO
1	DICEMBRE 2021	ESECUZIONE PROGETTO DEFINITIVO	AS	GP	GV	VR
0	GENNAIO 2020	EMISSIONE	AS	VP	GV	VR

L' vietato ai sensi di legge la divulgazione e la riproduzione del presente disegno senza la preventiva autorizzazione