



SCALA 1:250

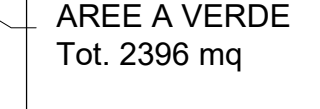

SCHEMA PAVIMENTAZIONI E AREE A VERDE
SCALA 1:500

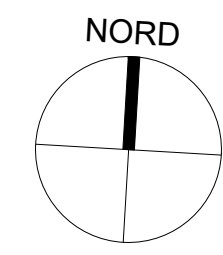

MARCIAPIEDI
Tot. 1500 mq


AREE DA PAVIMENTARE
m² = 11.122

-  Area di intervento

- A Conferimento verde strutturante (9000 t/a)
- A1 Stoccaggio verde strutturante tal quale
- A2 Stoccaggio verde triturato
- B Conferimento organico (21.000 t/a)
- B1 Stoccaggio FORSU
- B2 Premiscelazione FORSU-verde triturato con pala meccanica
- C Miscelazione meccanica FORSU/verde strutturante
- D Corridoio di servizio
- E Biotunnel per digestione aerobica
- F Maturazione primaria
- G Deferizzazione e vagliatura di raffinazione
- G1 Compost a maturazione secondaria
- G2 Strutturante a ricircolo (sottovaglio)
- G3 Scarti a smaltimento (sovvallo)
- H Maturazione secondaria
- I Stoccaggio compost finito
- L Quadro elettrico
- M Filtro a maniche
- N Scrubber N°4
- O Biofiltri N°4
- P Impianto trattamento acque di 1° pioggia
- Q Edificio uffici e servizi addetti
- R Pesa
- S Serbatoio di ricircolo e stoccaggio del percolato
- T Serbatoio gasolio
- U Cabina elettrica
- V Parcheggi
- Z Piazzale e spazi di manovra
- ZW Impianto trattamento acque lavaggio automezzi
- j Impianto di sollevamento acque reflue civili e acque reflue biofittr
- K Raccolta acque reflue biofittri
- Y Cabina consegna Enel

SCALA 1:20

SCALA 1:20

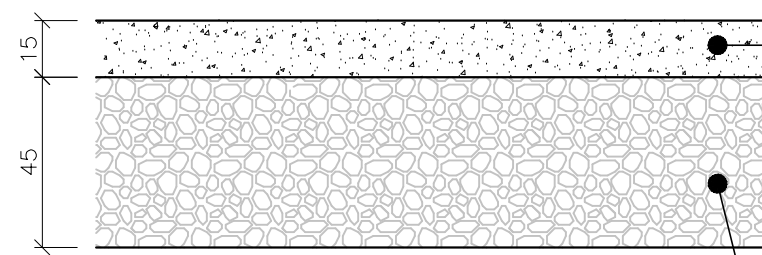

PAVIMENTO INDUSTRIALE "SISTEMA A SPOLVERO" REALIZZATO IN CALCESTRUZZO CON CLASSE DI RESISTENZA C20/25 E CLASSE DI CONSISTENZA S4, DELLO SPESSORE DI 15 CM, ARMATO CON R.E.S. Ø 6 MM MAGLIA 20X20 CM.


È PREVISTA LA FORMAZIONE DI GIUNTI DI DILATAZIONE A RIQUADRI DI 9 - 10 MQ CON IDONEA FRESATRICE MECCANICA E SUCCESSIVA SIGILLATURA CON GUARNIZIONI IN PVC O RESINA.

SOTTOFONDAZIONE DI MISTO GRANULARE
CM 45

PARTICOLARE COSTRUTTIVO
PACCHETTO STRADALE E MARCIAPIEDE

SCALE 1:10

- LEGENDA:
-  AREE DESTINATE A VERDE
 -  AREE PAVIMENTATE NON DRENANTI
 -  MARCIAPIEDI
 - CORDONE PERIMETRALE tot: 1600 ml

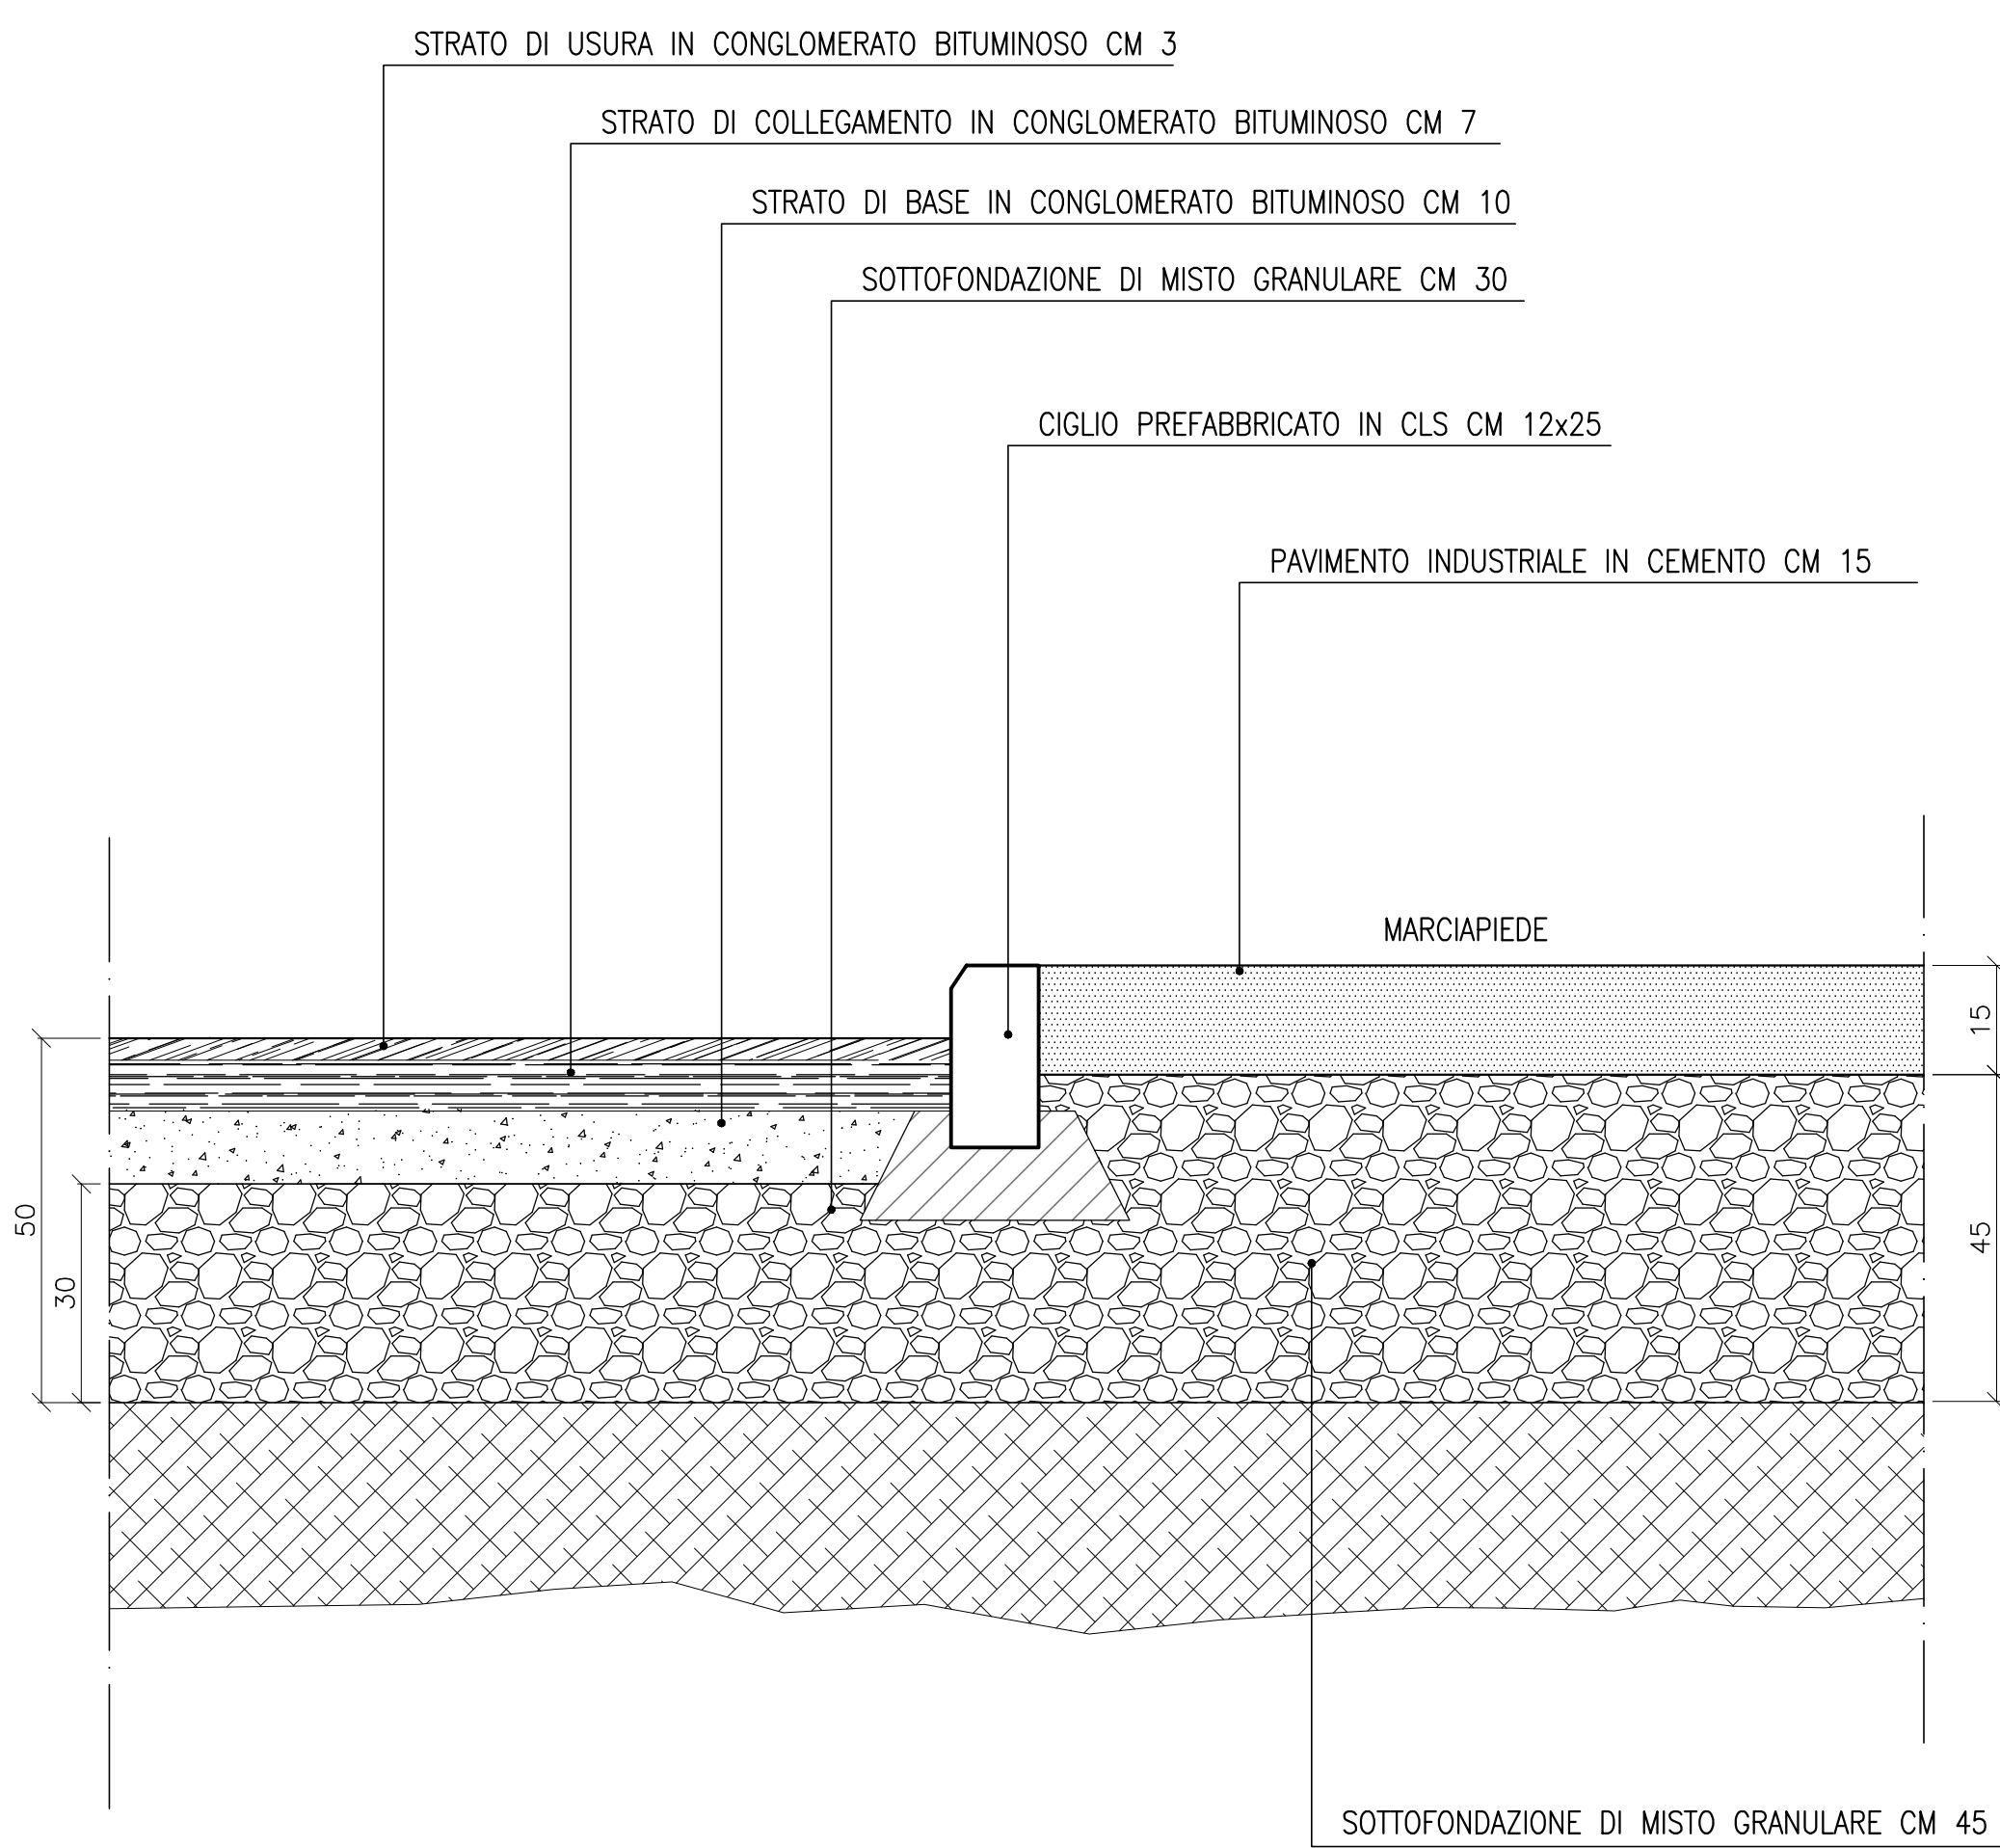

SOTTOFONDAZIONE DI MISTO GRANULARE CM 45



IMPIANTO DI COMPOSTAGGIO DELLA FRAZIONE ORGANICA DA
RACCOLTA DIFFERENZIATA DA REALIZZARE PRESSO
MARIGLIANO (NA)

ACCORDO QUADRO TRIENNALE PER L'AFFIDAMENTO DI SERVIZI DI INGEGNERIA
E ARCHITETTURA - LOTTO 1
POR FESR 2014-2020 - ASSE 6 - AZIONE 6.1.3. - PROC. N. 2597/A-SIA/18
CODICE CIG: 7332580C8D - CODICE CUP: B29G17013850006

A - ARCHITETTONICA

SISTEMAZIONI ESTERNE - OPERE STRADALI
PLANIMETRIA - SEZIONI TIPO E PARTICOLARI

1097	D A PX	.23	1	1	di	1	VARIE	.DWG
COMMESSA	CODICE ELABORATO		REV.	FOGLIO			SCALA	FORMATO

[illegible]

È vietato ai sensi di legge la divulgazione e la riproduzione del presente disegno senza la preventiva autorizzazione