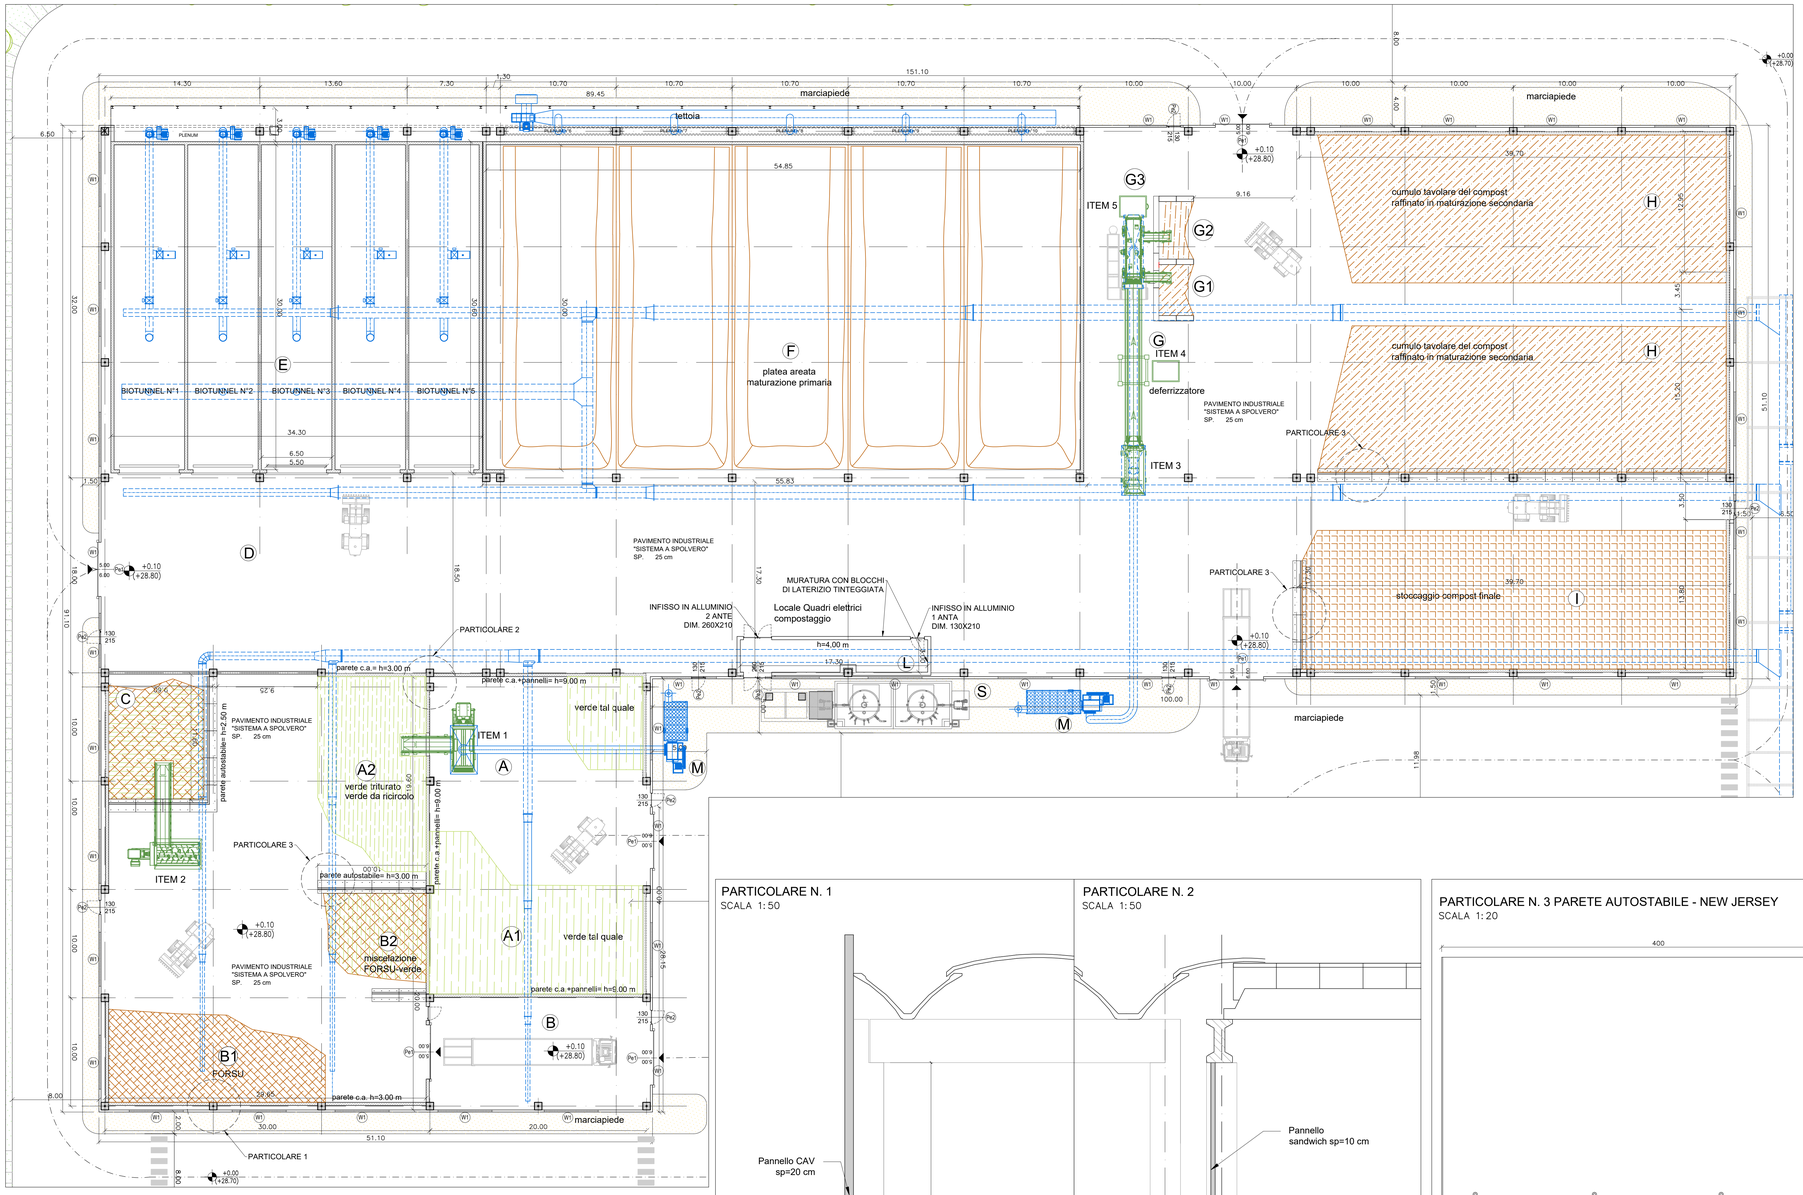

FABBRICATO DI RICEZIONE RIFIUTI E BIOSTABILIZZAZIONE
PIANTA PIANO TERRA
SCALA 1:200

IMPIANTO DI COMPOSTAGGIO DI MARIGLIANO
TRATTAMENTO FRAZIONE ORGANICA
LAYOUT IMPIANTO

- Area di intervento
- (A) Conferimento verde strutturante (9000 t/a)
- (A1) Stoccaggio verde strutturante tal quale
- (A2) Stoccaggio verde triturato
- (B) Conferimento organico (21.000 t/a)
- (B1) Stoccaggio FORSU
- (B2) Premiscelazione FORSU-verde triturato con pala meccanica
- (C) Miscelazione meccanica FORSU/verde strutturante
- (D) Corridoio di servizio
- (E) Biotunnel per digestione aerobica
- (F) Maturazione primaria
- (G) Deferizzazione e vagliatura di raffinazione
- (G1) Compost a maturazione secondaria
- (G2) Strutturante a ricircolo (sottovaglio)
- (G3) Scarti a smaltimento (sovvallo)
- (H) Maturazione secondaria
- (I) Stoccaggio compost finito
- (L) Quadro elettrico
- (M) Filtro a maniche
- (N) Scrubber N°4
- (O) Biofitri N°4
- (P) Impianto trattamento acque di 1°pioggia
- (Q) Edificio uffici e servizi addetti
- (R) Pesa
- (S) Serbatoio di ricircolo e stoccaggio del percolato
- (T) Serbatoio gasolio
- (U) Cabina elettrica
- (V) Parcheggi
- (Z) Piazzale e spazi di manovra
- (W) Impianto trattamento acque lavaggio automezzi
- (J) Impianto di sollevamento acque reflue civili e acque reflue biofitri
- (K) Raccolta acque reflue biofitri
- (Y) Cabina consegna Enel

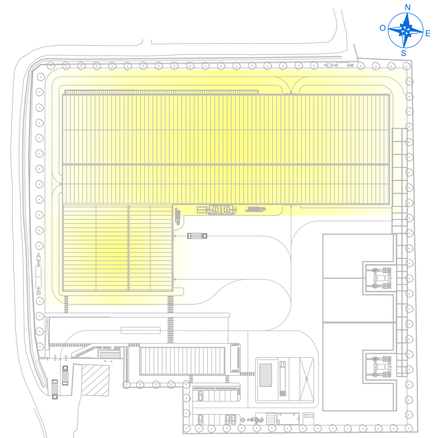

PLANIMETRIA DI RIFERIMENTO

LEGENDA INFISSI

- (Pe1) INFISSO ESTERNO – PORTONI AD APERTURA SCORREVOLI VERTICALI AD IMPACCHETTAMENTO RAPIDO A SCOMPARSA A COMANDO ELETTRICO (500x600)
- (Pe2) INFISSO ESTERNO – PORTA IN ALLUMINIO AD UN'ANTA 130x215 (PASSAGGIO NETTO 120x210)
- (Pe3) INFISSO ESTERNO – PORTA IN ALLUMINIO A DUE ANTE 260x215 (PASSAGGIO NETTO 250x215)
- (W1) INFISSO ESTERNO – FINESTRA IN ALLUMINIO E VETRO A 5 ANTE FISSE (500x160)

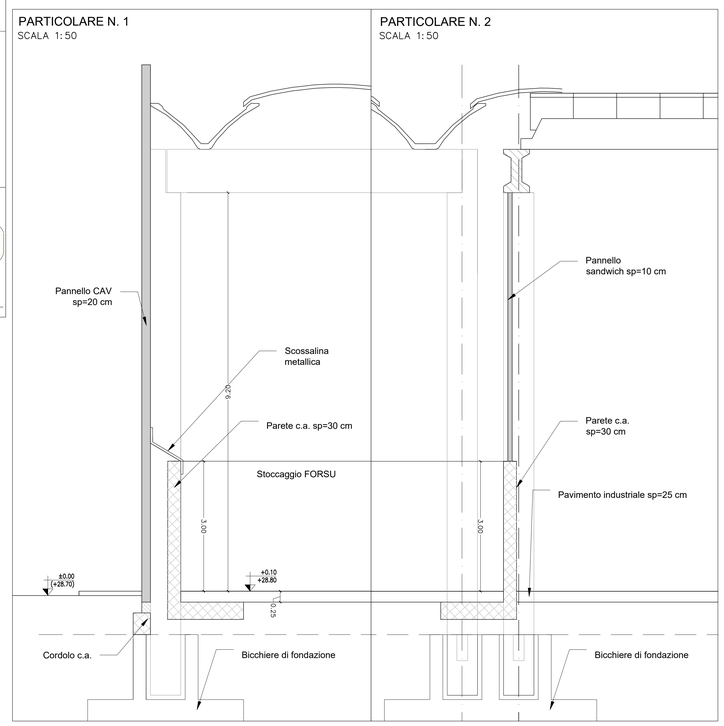

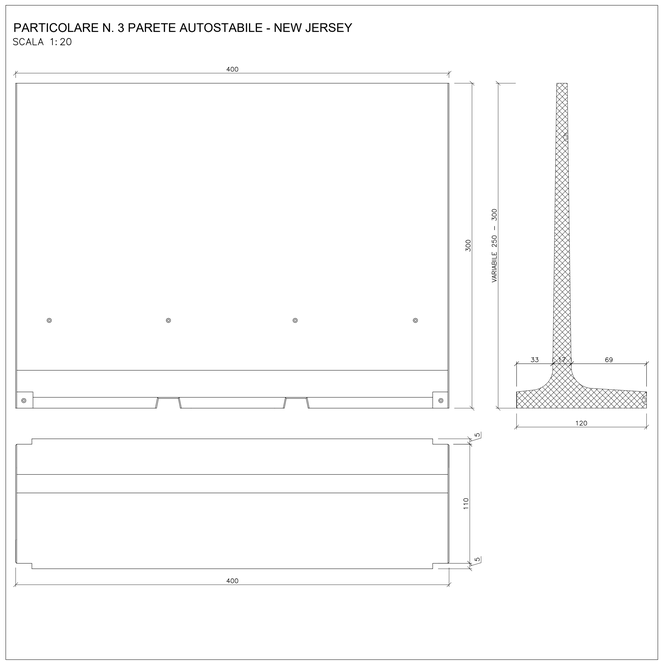

REGIONE CAMPANIA
GIUNTA REGIONALE DELLA CAMPANIA
STRUTTURA DI MISSIONE PER LO SMALTIMENTO DEI RIFIUTI STOCCATI IN BALLE

IMPIANTO DI COMPOSTAGGIO DELLA FRAZIONE ORGANICA DA RACCOLTA DIFFERENZIATA DA REALIZZARE PRESSO MARIGLIANO (NA)

ACCORDO QUADRO TRIENNALE PER L'AFFIDAMENTO DI SERVIZI DI INGEGNERIA E ARCHITETTURA - LOTTO 1
POR FESR 2014-2020 - ASSE 6 - AZIONE 6.1.3. - PROC. N. 25971A-SIA/18
CODICE CIG: 7332580C6D - CODICE CUP: B23G17013850006

PROGETTO DEFINITIVO

A – ARCHITETTONICO

FABBRICATO DI RICEZIONE RIFIUTI E BIOSTABILIZZAZIONE PIANTA PIANO TERRA

COMMESSA	CODICE ELABORATO	REV.	FOGLIO	SCALA	FORMATO
1097	D A PP 1 1 1	1	1 DI 1	1:200	.DWG

RAGGRUPPAMENTO TEMPORANEO

CAPOGRUPPO MANDATARIA: ICARIA s.r.l. Società di Ingegneria — ICARIA srl SOCIETÀ DI INGEGNERIA, Via Nomentana, 41 - 00161 Roma, CF/P.IVA 12111941001, REA RM-1245376, Tel. 06 44231001, Fax 06 44231001, www.icaria.pro, info@icaria.pro, PEC: icaria@pec.icaria.pro, ROTISCIANI, ORDINE DEGLI INGEGNERI DELLA PROVINCIA DI ROMA, DOTT. ING. RICCI GIUSEPPE, N. A 8376

MANDANTE: Quadrifoglio Ingegneria Società di Ingegneria S.r.l., Piazza G.Bovio,pm 22 - 80133 Napoli, Tel. 081-5513960, Fax 081-5513960, C.F. / P.IVA 05526971219, REA NA-1000000, PEC: quadrifoglioingegneria@pec.it

MANDANTE: LOTTA Ingegneria Spa, Lotta Ingegneria Spa, Via del Fiume, n. 14 - 00186 – Roma, Tel. 06-33397322, fax. 0763-341251, C.F. P.IVA 00990841001, E-mail: info@lottaassociati.com, PEC: lotta@legalmail.it

IL RESPONSABILE DEL PROCEDIMENTO: Arch. Alessandro Scialoja

REVISIONE	DATA	OGGETTO	REDATTO	VERIFICATO	APPROVATO	AUTORIZZATO
1	GENNAIO 2022	VALIDAZIONE PROGETTO DEFINITIVO	IF	AS	GV	VR
0	GENNAIO / 2020	EMISSIONE	IF	AS	GV	VR

E' vietato ai sensi di legge la divulgazione e la riproduzione del presente disegno senza la preventiva autorizzazione