SEZIONI

SCALA 1:500

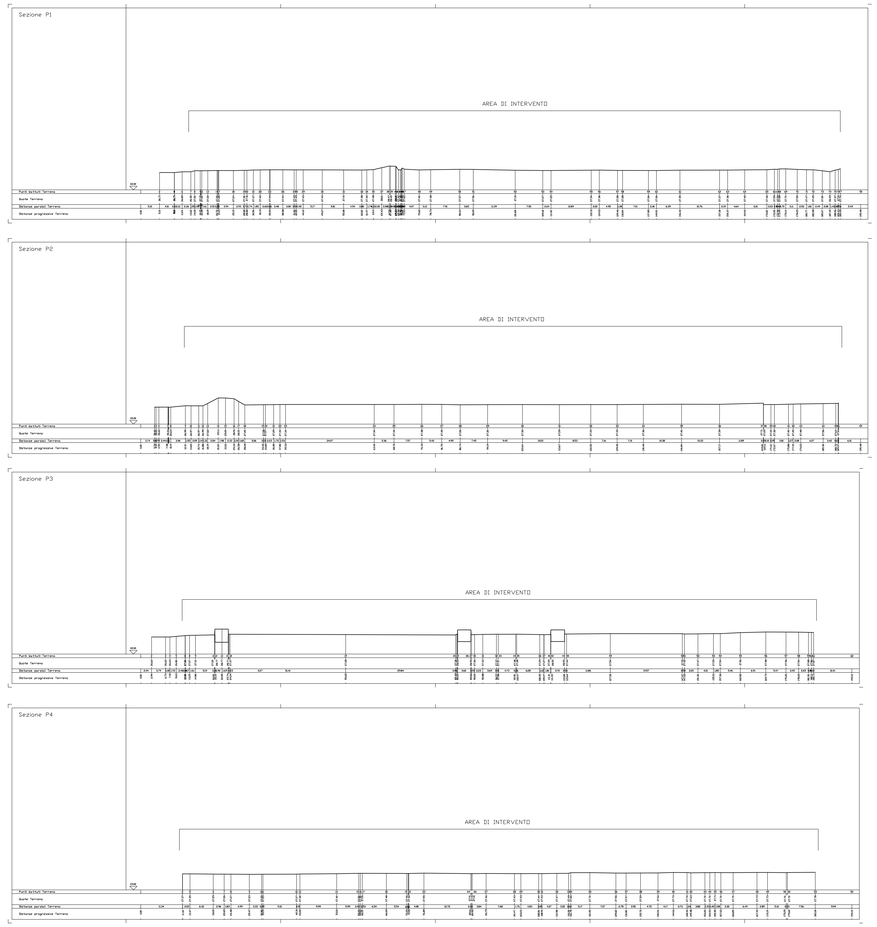

KEYPLAN

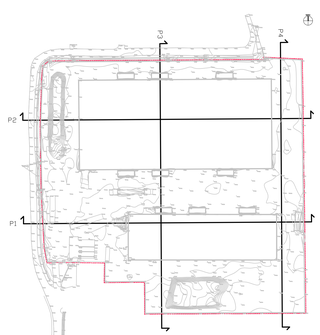

IMPIANTO DI COMPOSTAGGIO DI MARIGLIANO
STATO ATTUALE - PLANIMETRIA GENERALE

AREA DI INTERVENTO

IMPIANTO DI STOCCAGGIO BALLE

1. INGRESSO IMPIANTO
2. PESA MEZZI INGRESSO/USCITA
3. PIATTAFORMA IN C.A. STOCCAGGIO BALLE
4. VASCHE STOCCAGGIO PERCOLATO
5. PIEZOMETRO
6. AREA CENTRALINA METEREOLOGICA
7. CONTAINER- LOCALI UFFICI
8. LOCALE TECNICO - ANTINCENDIO
9. CISTERNA ORIZZONTALE IN METALLO RISERVA ANTINCENDIO
10. TETTOIA
11. RECINZIONE

REGIONE CAMPANIA

REGIONE CAMPANIA
GIUNTA REGIONALE DELLA CAMPANIA
STRUTTURA DI MISSIONE PER LO SMALTIMENTO DEI RIFIUTI STOCCATI IN BALLE

IMPIANTO DI COMPOSTAGGIO DELLA FRAZIONE ORGANICA DA RACCOLTA DIFFERENZIATA DA REALIZZARE PRESSO MARIGLIANO (NA)

ACCORDO QUADRO TRIENNALE PER L'AFFIDAMENTO DI SERVIZI DI INGEGNERIA E ARCHITETTURA - LOTTO 1
POR FESR 2014-2020 - ASSE 6 - AZIONE 6.1.3. - PROC. N. 25974/A-SIA/18
CODICE CIG: 7332580C0D - CODICE CUP: B23G17013850006

PROGETTO DEFINITIVO

A – ARCHITETTONICO

STATO ATTUALE – RILIEVO
PIANO QUOTATO E SEZIONI

COMMESSA	CODICE ELABORATO	REV.	FOGLIO	SCALA	FORMATO
1097	D A PL 02	1	1 di 1	1:500	.DWG

RAGGRUPPAMENTO TEMPORANEO

CAPOGRUPPO MANDATARIA: ICARIA srl SOCIETÀ DI INGEGNERIA
MANDANTE: ICARIA s.r.l. Società di Ingegneria
MANDANTE: Quadrifoglio Ingegneria S.r.l.
MANDANTE: LOTTA ing.spa
IL RESPONSABILE DEL PROCEDIMENTO: Arch. Alessandro Scialoja

REVISIONE	DATA	OGGETTO	REDATTO	VERIFICATO	APPROVATO	AUTORIZZATO
1	GENNAIO 2022	RATTIFICAZIONE PROGETTO DEFINITIVO	AG	GP	GV	VR
0	GENNAIO 2020	EMISSIONE	AG	GP	GV	VR

E' vietata e sarà di legge la divulgazione e la riproduzione del presente disegno senza la preventiva autorizzazione