

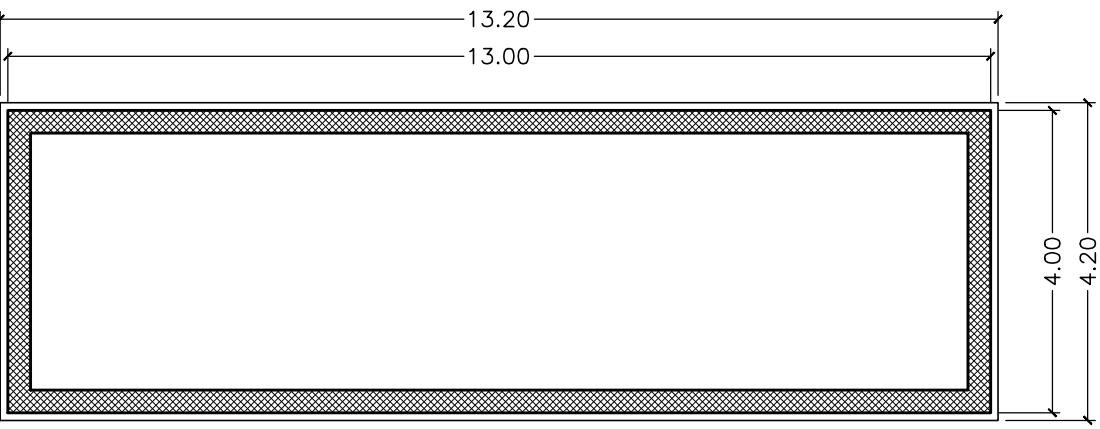
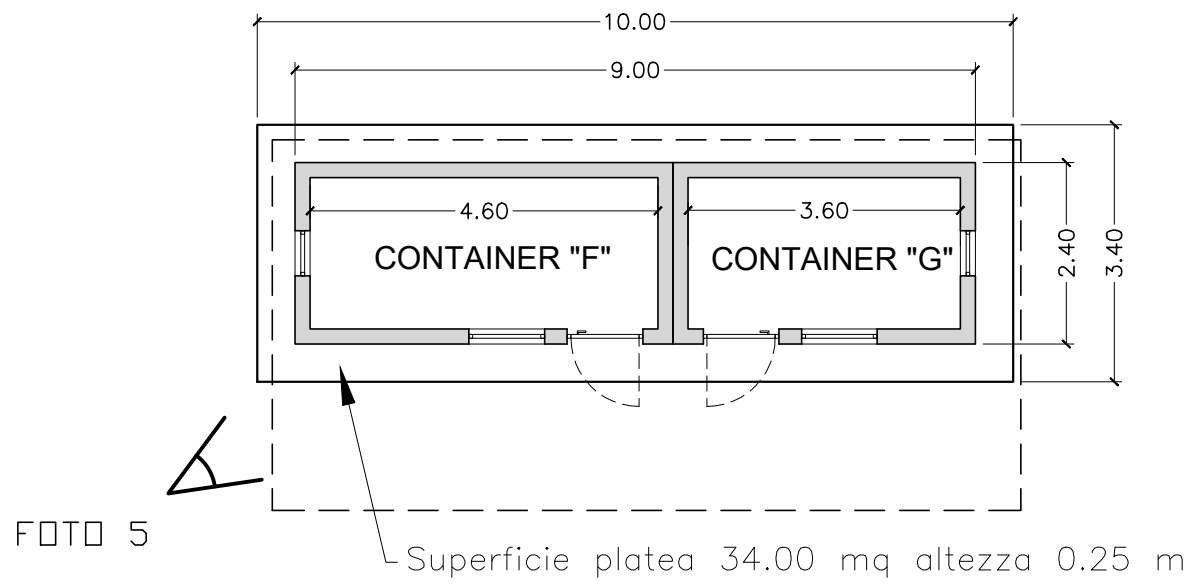
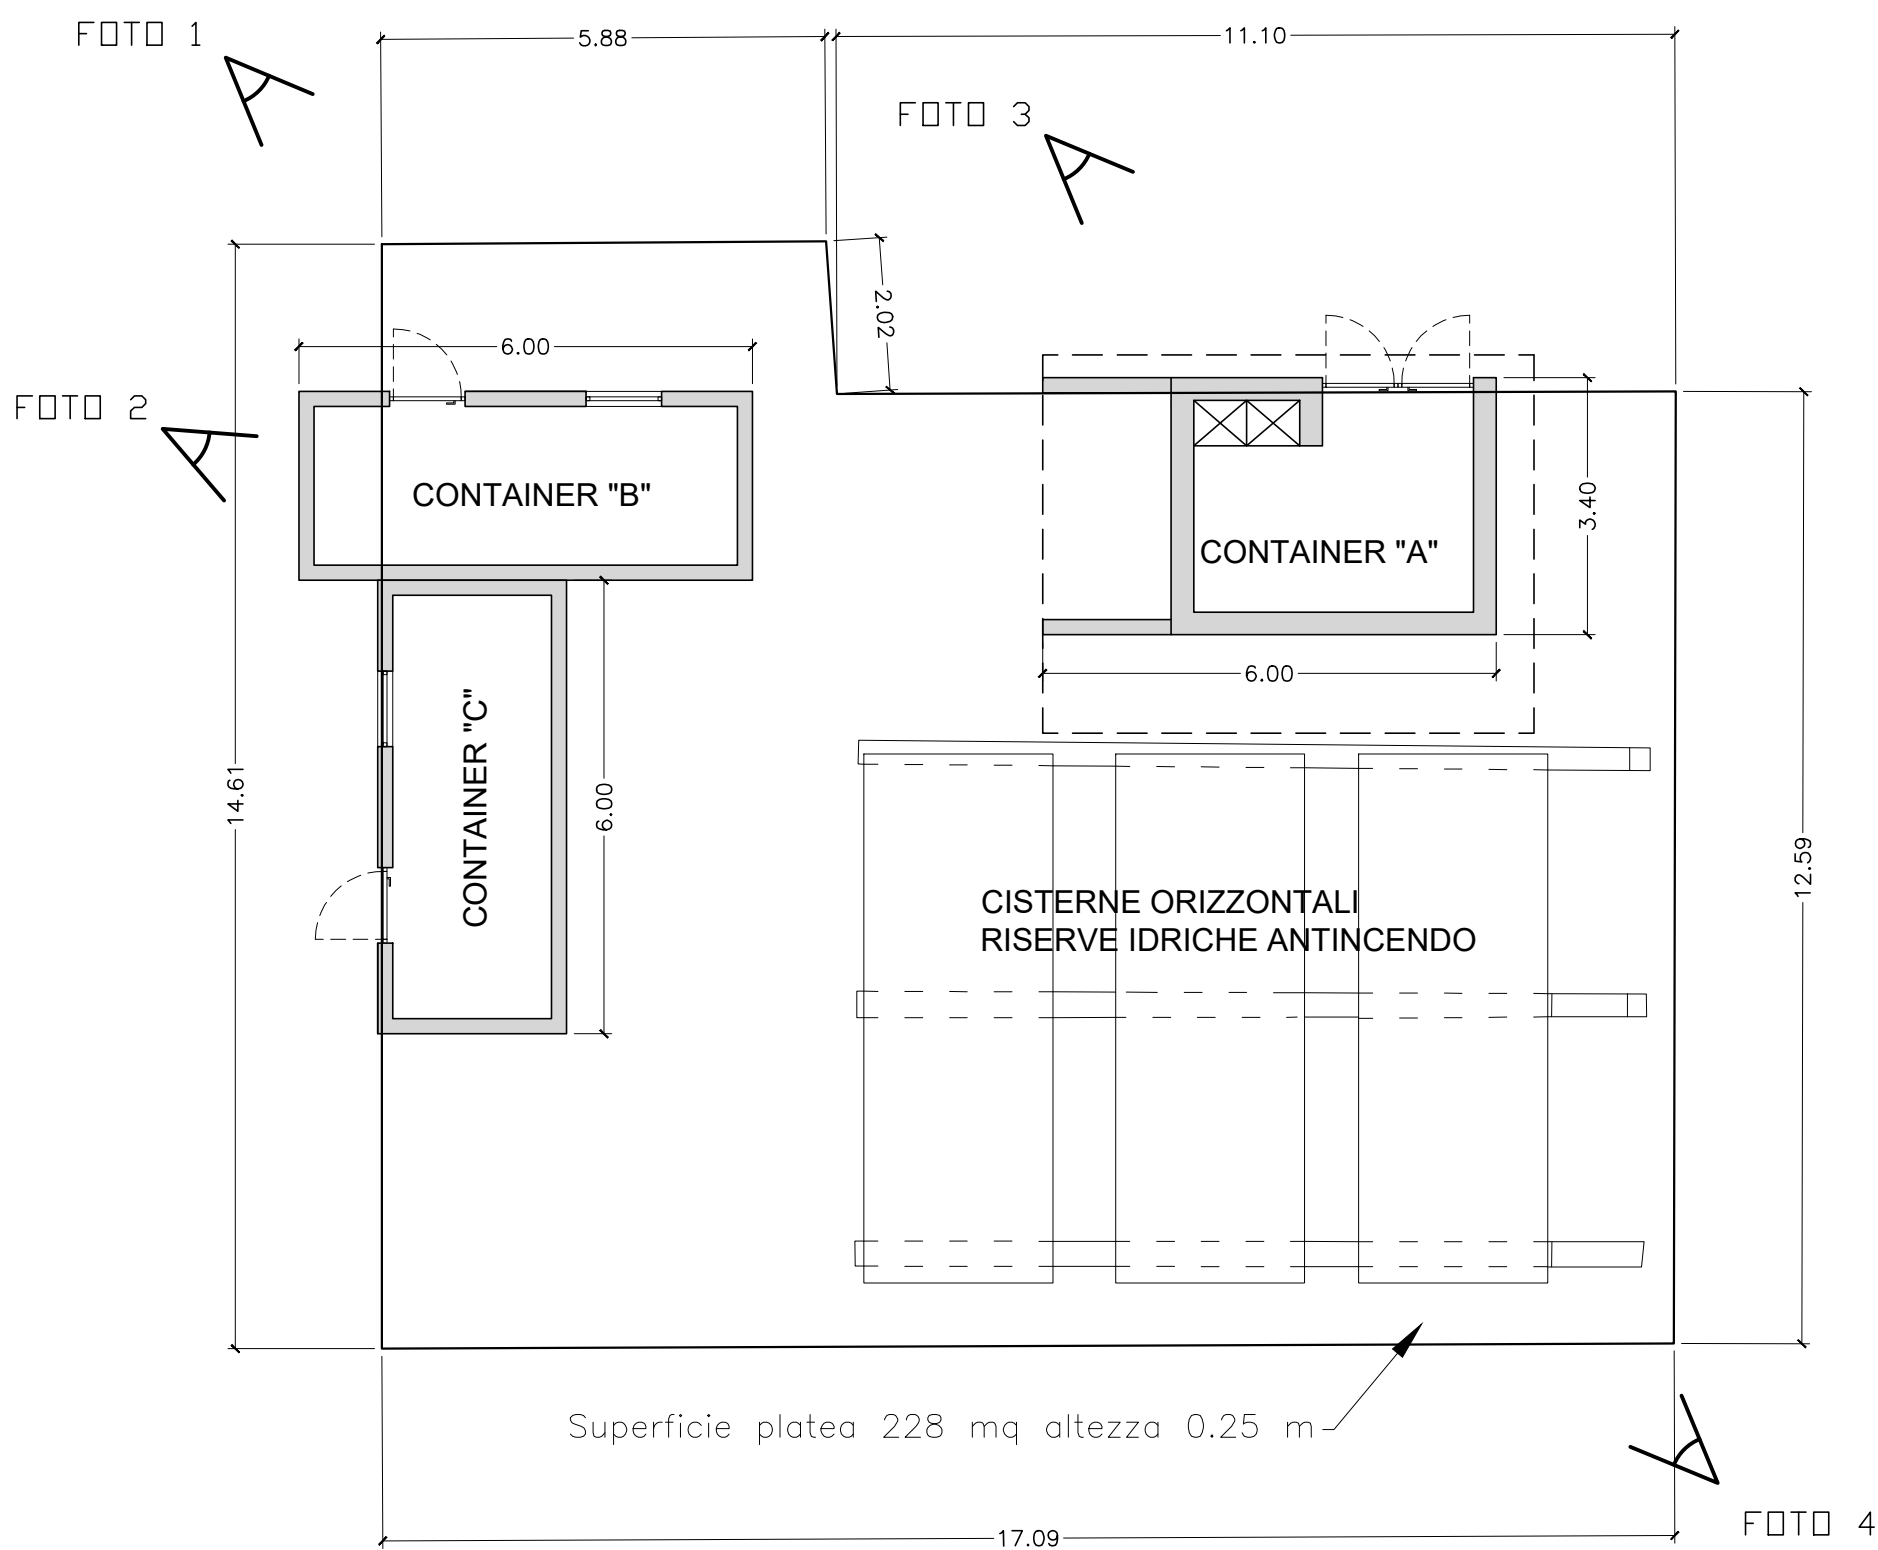
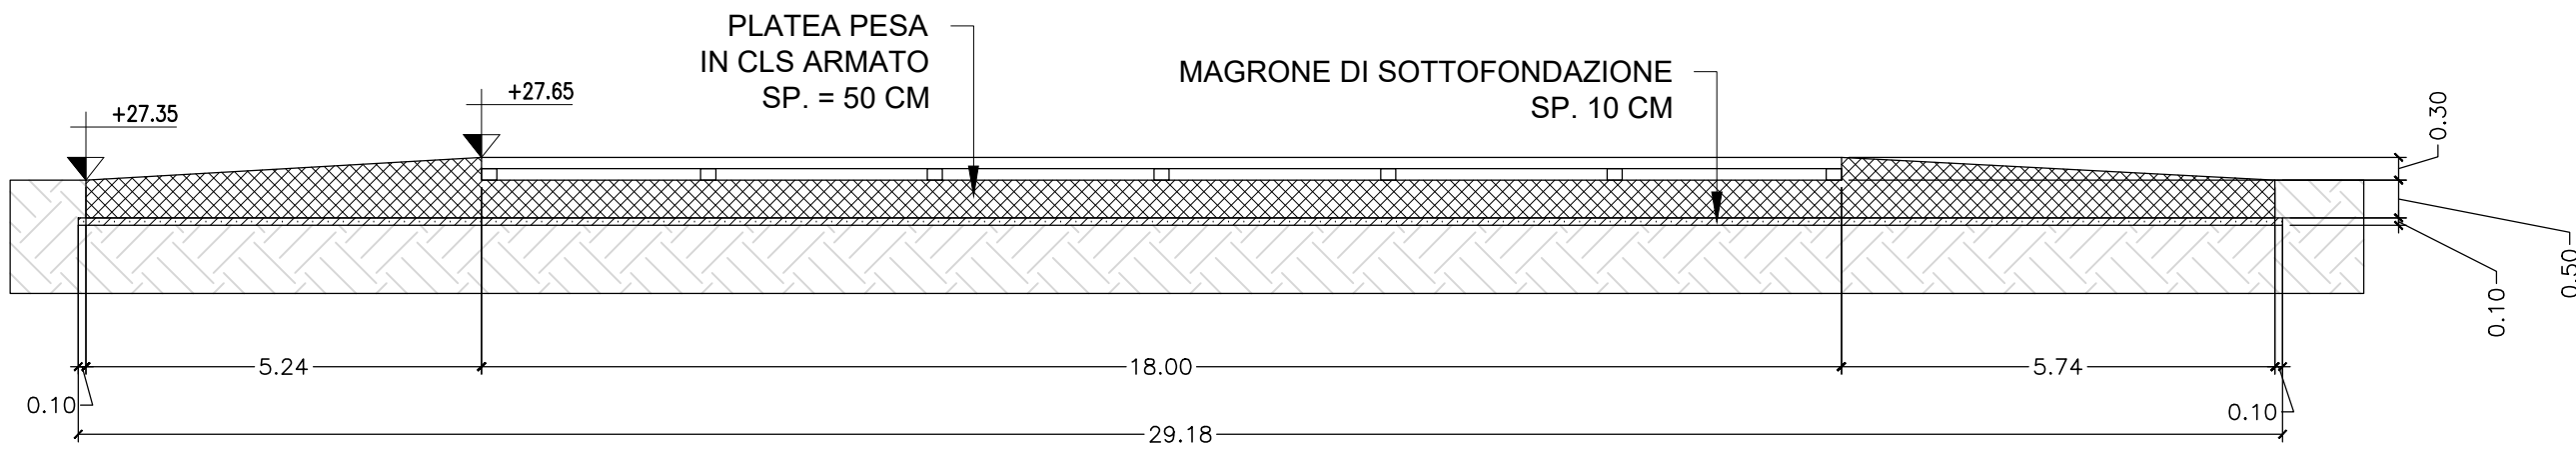


PLANIMETRIE E SEZIONI DEI MANUFATTI ACCESSORI

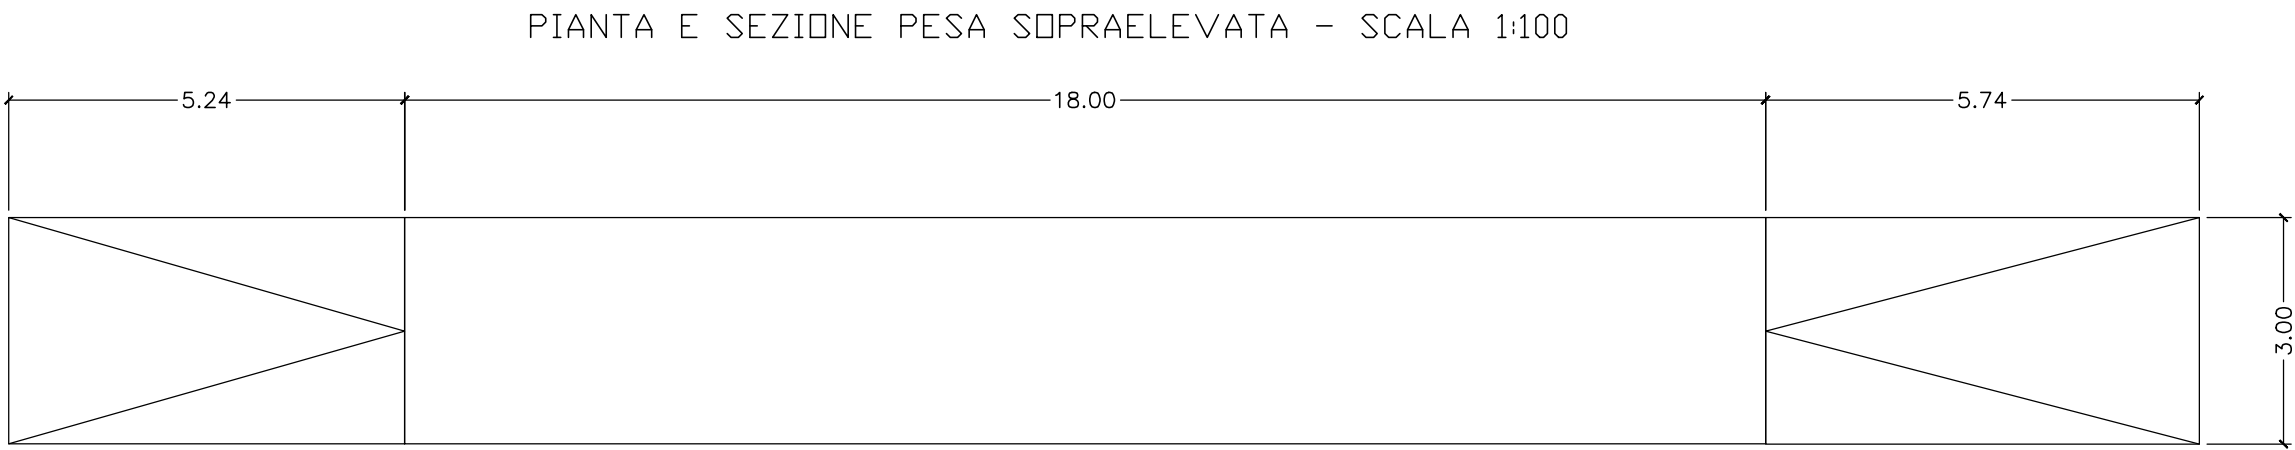

SEZIONE AREA CENTRALINA METEREOLOGICA
SEZIONE 1:50

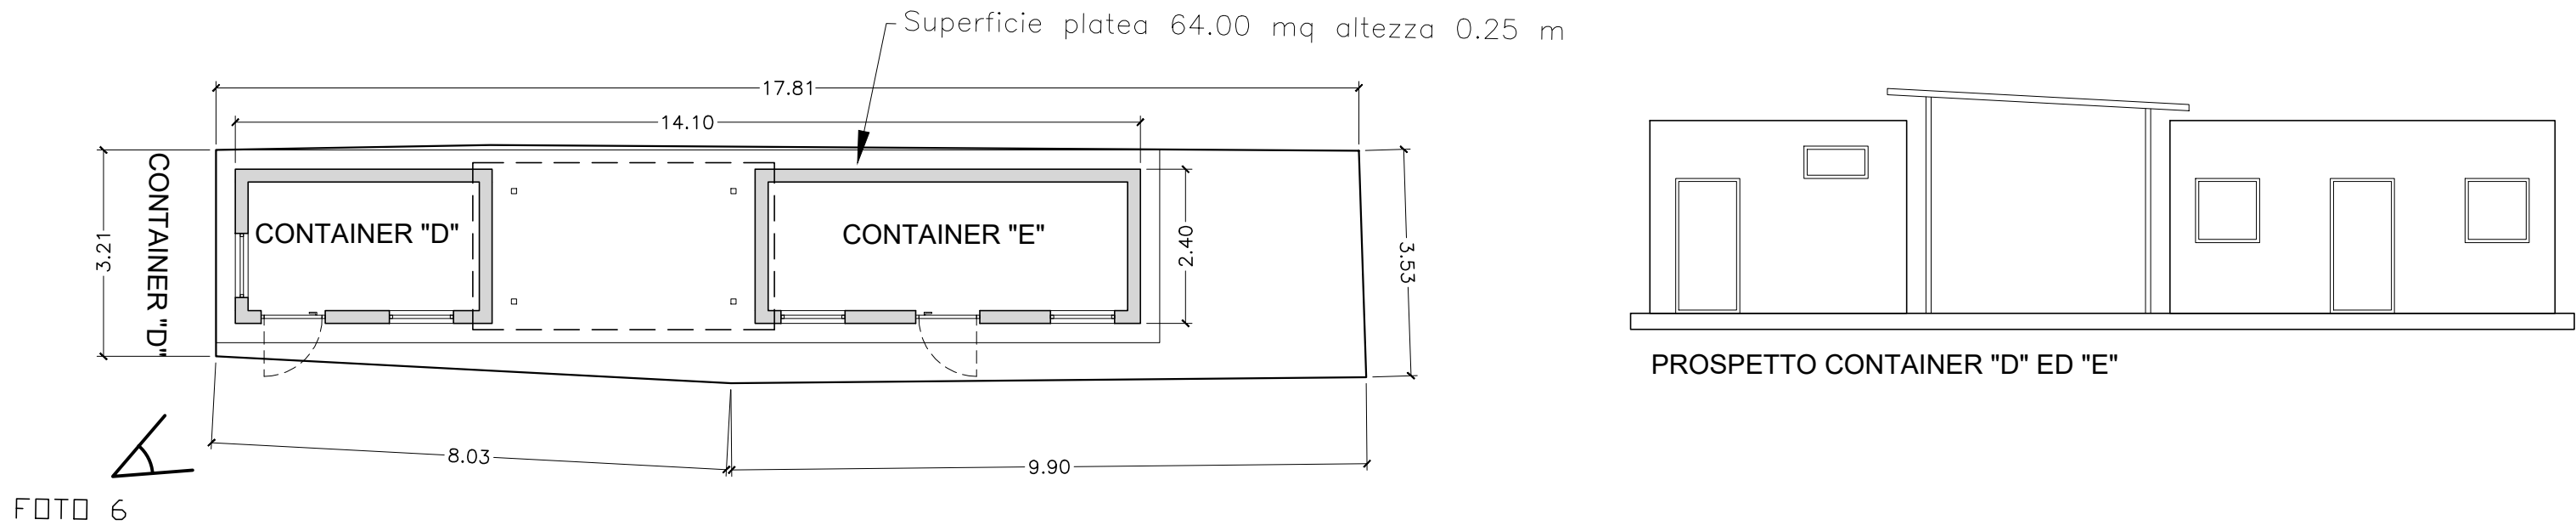

PARTICOLARI COSTRUTTIVI
MURO DI RECINZIONE
SCALA 1:20

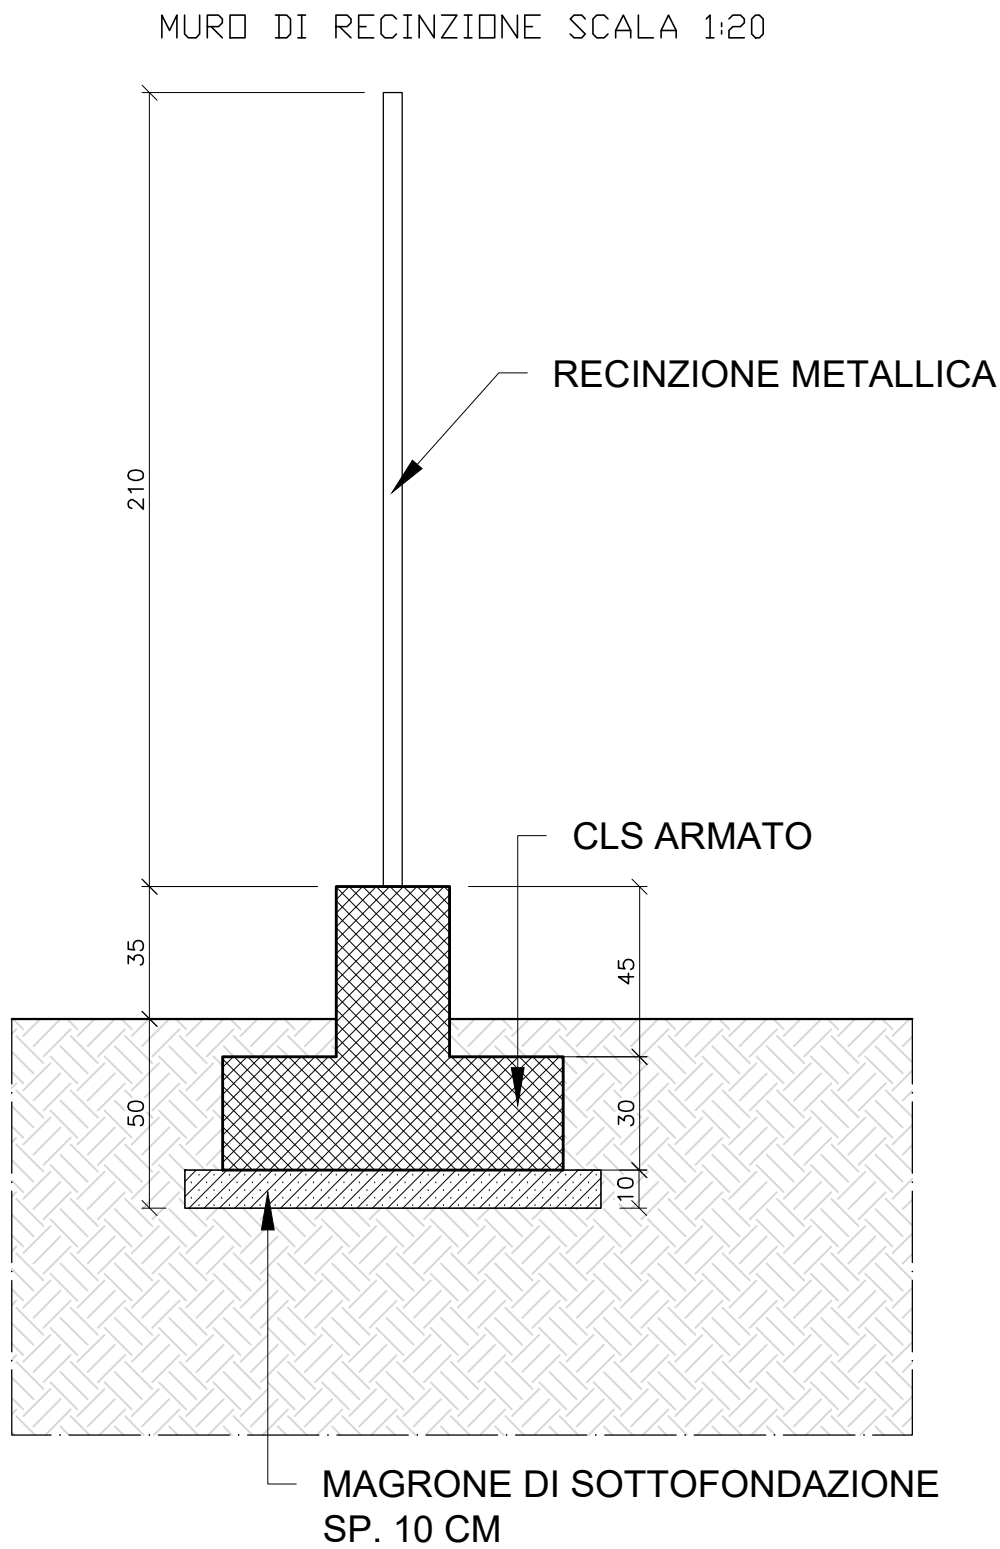


FOTO 1



FOTO 2



FOTO 3



FOTO 4



FOTO 5



FOTO 6



REGIONE CAMPANIA
GIUNTA REGIONALE DELLA CAMPANIA
STRUTTURA DI MISSIONE PER LO SMALTIMENTO DEI RIFIUTI STOCCATI IN BALLE

IMPIANTO DI COMPOSTAGGIO DELLA FRAZIONE ORGANICA DA
RACCOLTA DIFFERENZIATA DA REALIZZARE PRESSO
MARIGLIANO (NA)

ACCORDO QUADRO TRIENNALE PER L'AFFIDAMENTO DI SERVIZI DI INGEGNERIA
E ARCHITETTURA - LOTTO 1
POR FESR 2014-2020 - ASSE 6 - AZIONE 6.1.3. - PROC. N. 2597/A-SIA/18
CODICE CIG: 7332580C6D - CODICE CUP: B23G17013850006

PROGETTO DEFINITIVO

A - ARCHITETTONICO

STATO ATTUALE - MANUFATTI ACCESSORI
PIANTE PROSPETTI E SEZIONI

1097	D	A	PX	04	1	11	DI	11	VARIE	.DWG
COMMESSA	CODICE ELABORATO				REV.	FOGLIO			SCALA	FORMATO

RAGGRUPPAMENTO TEMPORANEO

CAPOGRUPPO MANDATARIA
ICARIA S.r.l.
Società di Ingegneria

MANDANTE
ICARIA S.r.l.
Società di Ingegneria

MANDANTE
ICARIA S.r.l.
Società di Ingegneria

IL RESPONSABILE DEL PROCEDIMENTO
Arch. Alessandro Scialoja

Quattro Ingegneria S.p.A.
Via del Fiume, n. 14 - 00186 - Roma
Tel. 06-52972322, fax. 0763-341251
C.F. 02058710001
Pec: quattro@quattro.it

Quattro Ingegneria S.p.A.
Via del Fiume, n. 14 - 00186 - Roma
Tel. 06-52972322, fax. 0763-341251
C.F. 02058710001
Pec: quattro@quattro.it

Quattro Ingegneria S.p.A.
Via del Fiume, n. 14 - 00186 - Roma
Tel. 06-52972322, fax. 0763-341251
C.F. 02058710001
Pec: quattro@quattro.it

1	GENNAIO 2022	VALIDAZIONE PROGETTO DEFINITIVO	AS	GP	GV	VR
0	GENNAIO 2020	EMISSIONE	AS	GP	GV	VR
REVISIONE	DATA	OGGETTO	REDATTO	VERIFICATO	APPROVATO	AUTORIZZATO

E' vietata ai sensi di legge la divulgazione e la riproduzione del presente disegno senza la preventiva autorizzazione