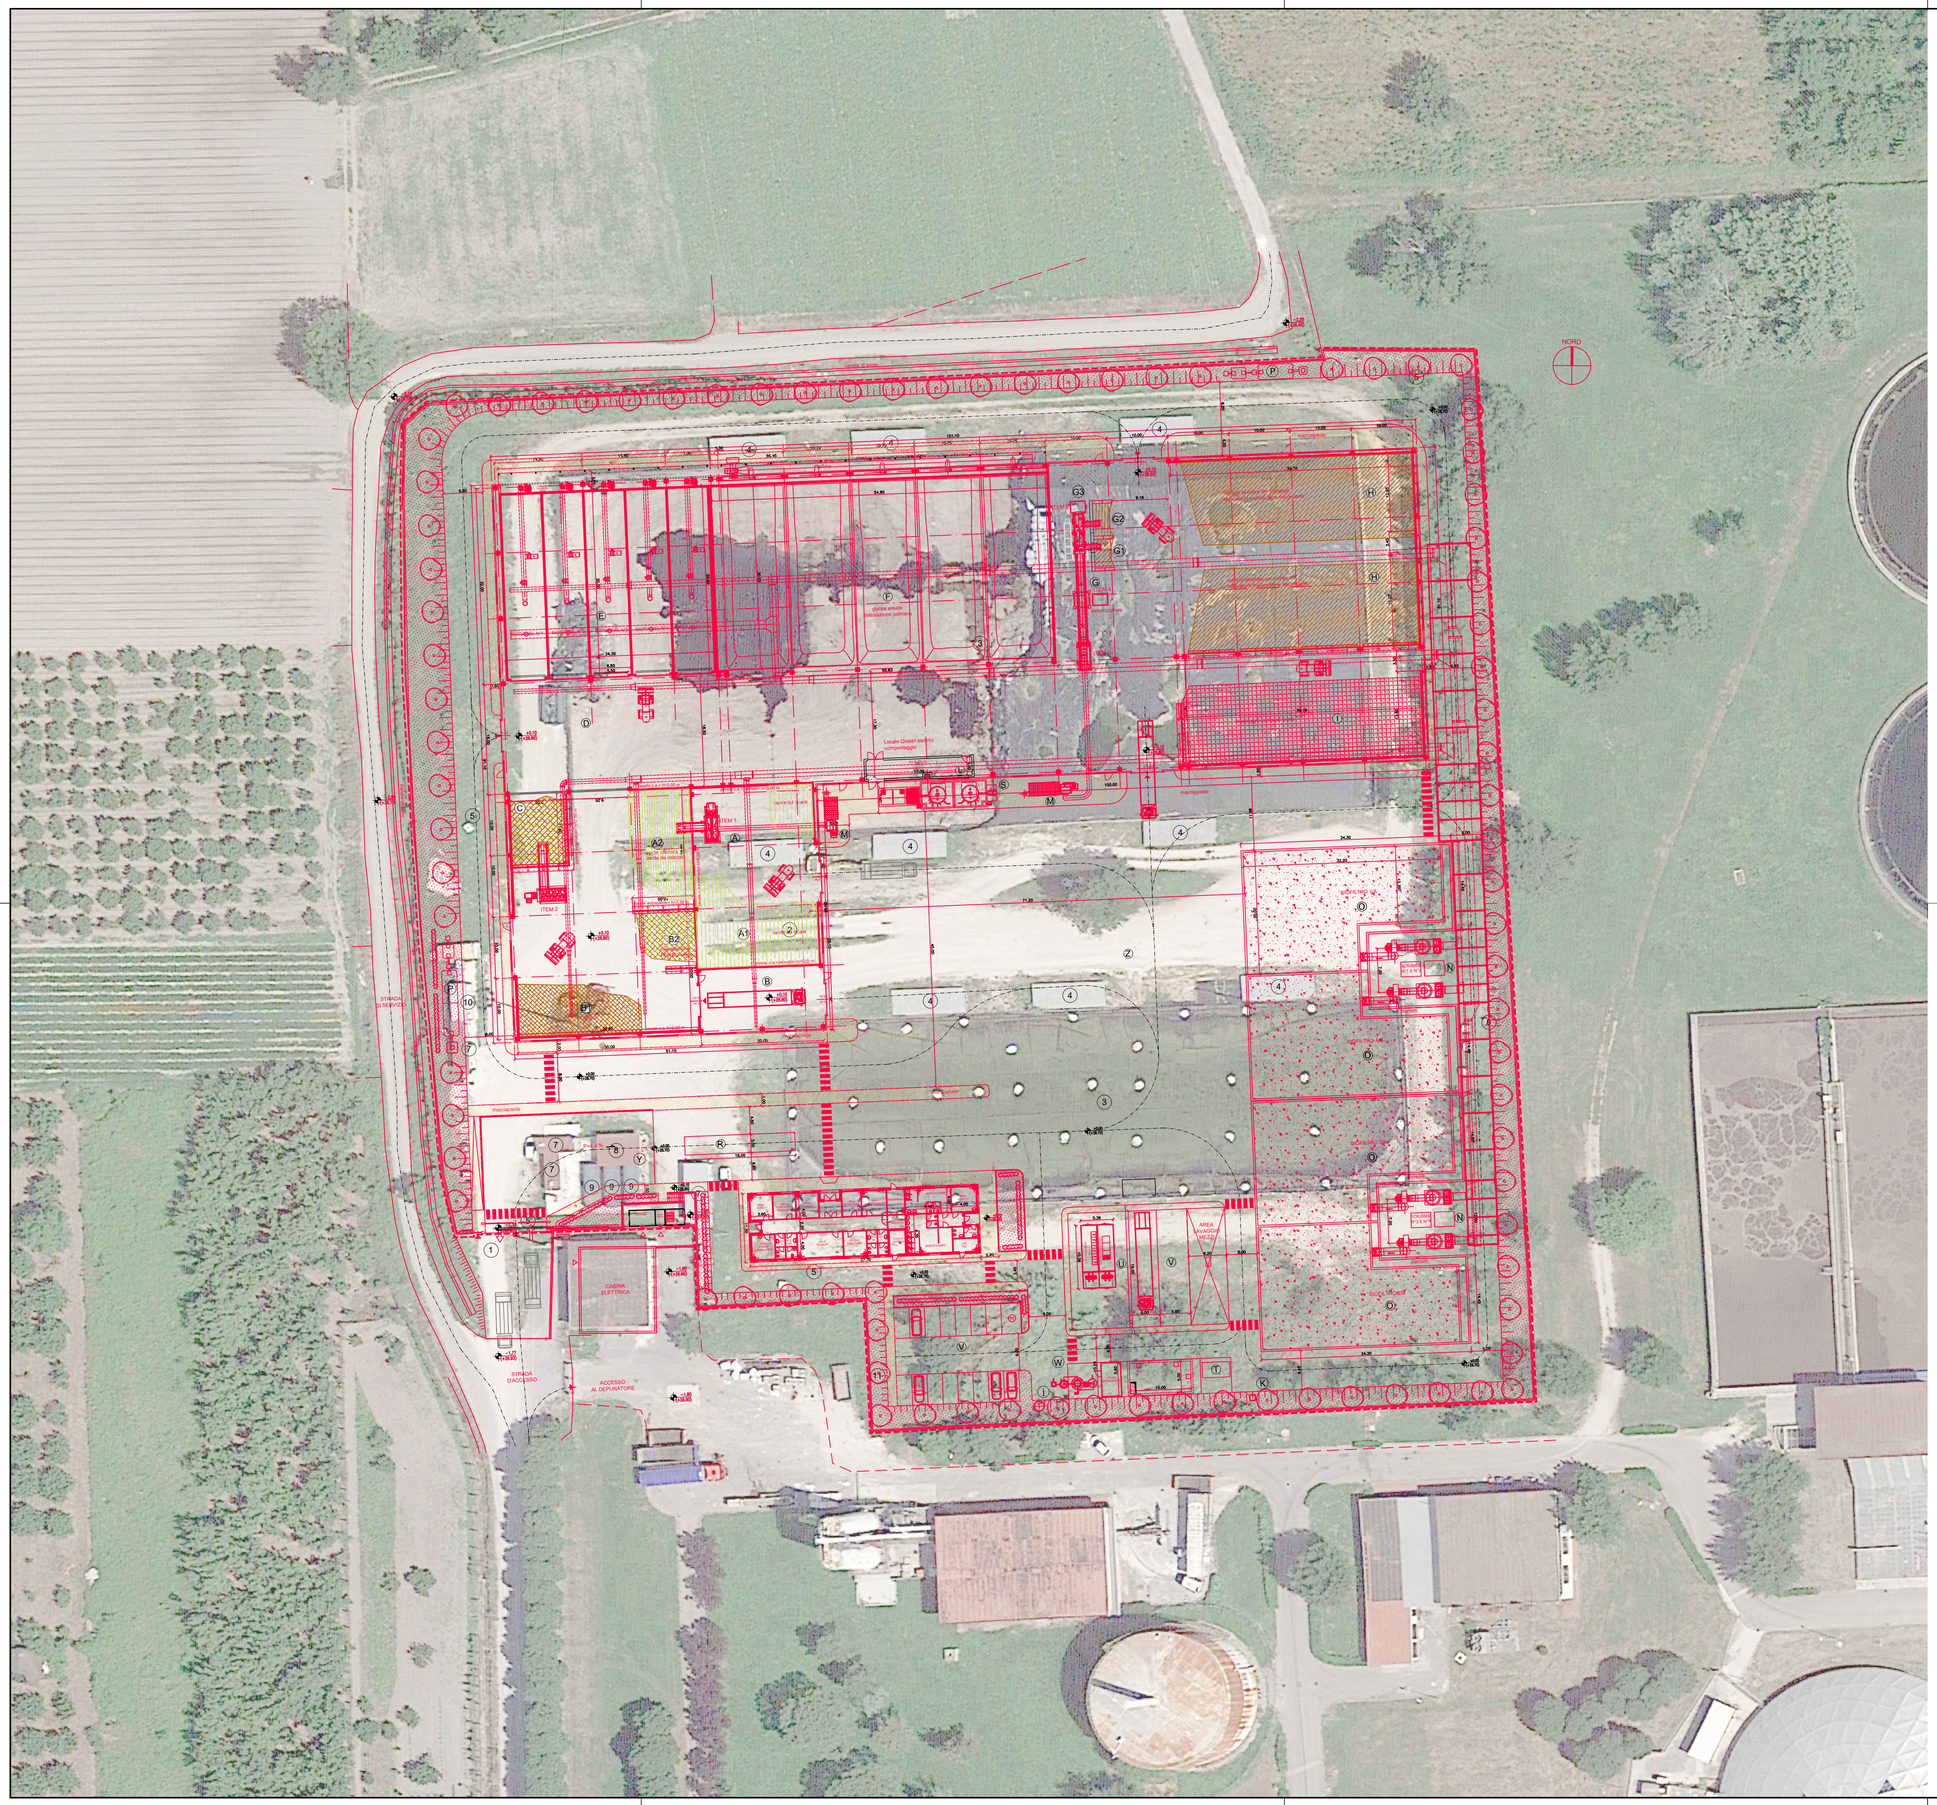
NORD
STRADA DI SERVIZIO
STRADA D'ACCESSO
ACCESSO AL DEPURATORE
CABINA ELETTRICA
PIAZZALE DI MANOVRA
ITEM 1
ITEM 2
A2
B2
A1
B1
AREA DI MANOVRA MEZZI
AREA TRITO VERDE
AREA TRITO LEGNO
AREA TRITO LEGNO
AREA TRITO LEGNO
Locale Quadri elettrici compostaggio
Manipolazione
Manipolazione
Locale Uffici
Locale Tecnico
Locale Tecnico
Locale Tecnico