




PROSPETTO NORD

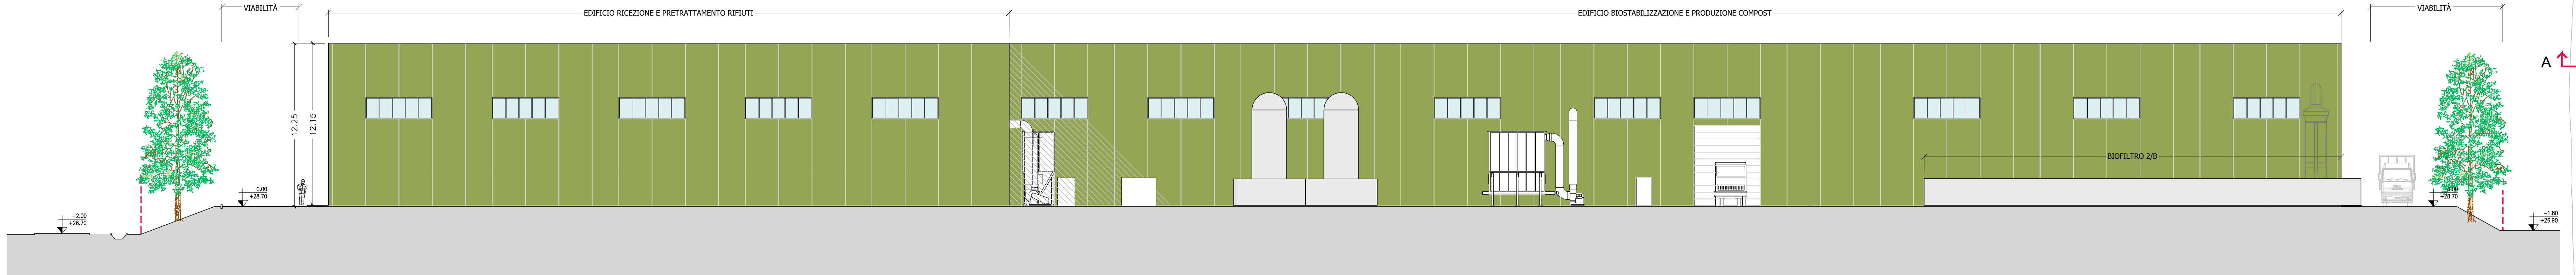



PROSPETTO SUD

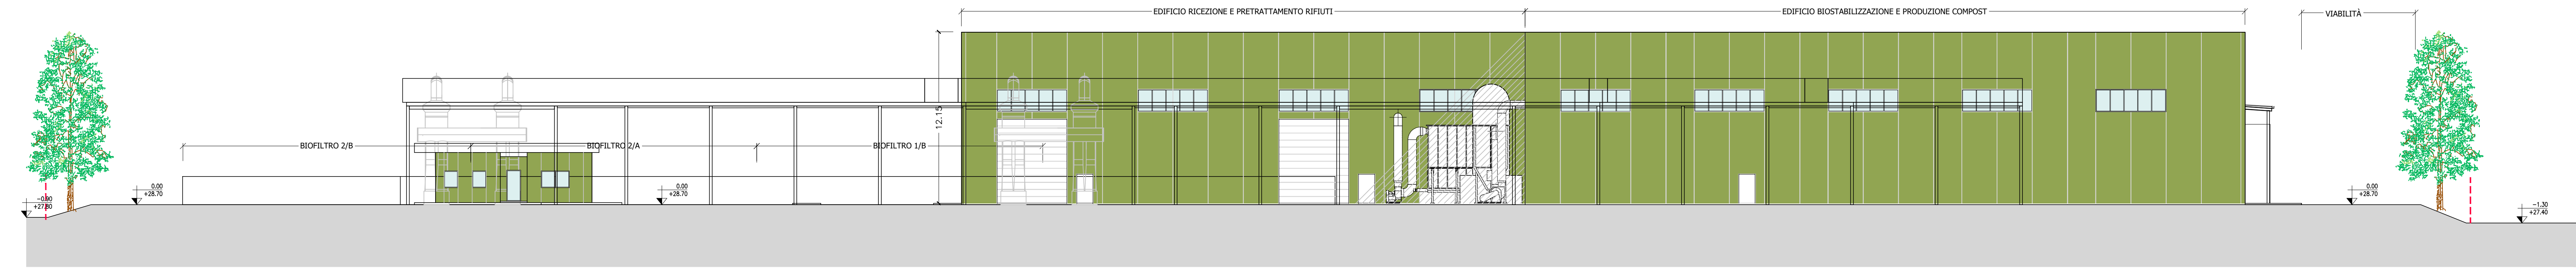


PROSPETTO EST

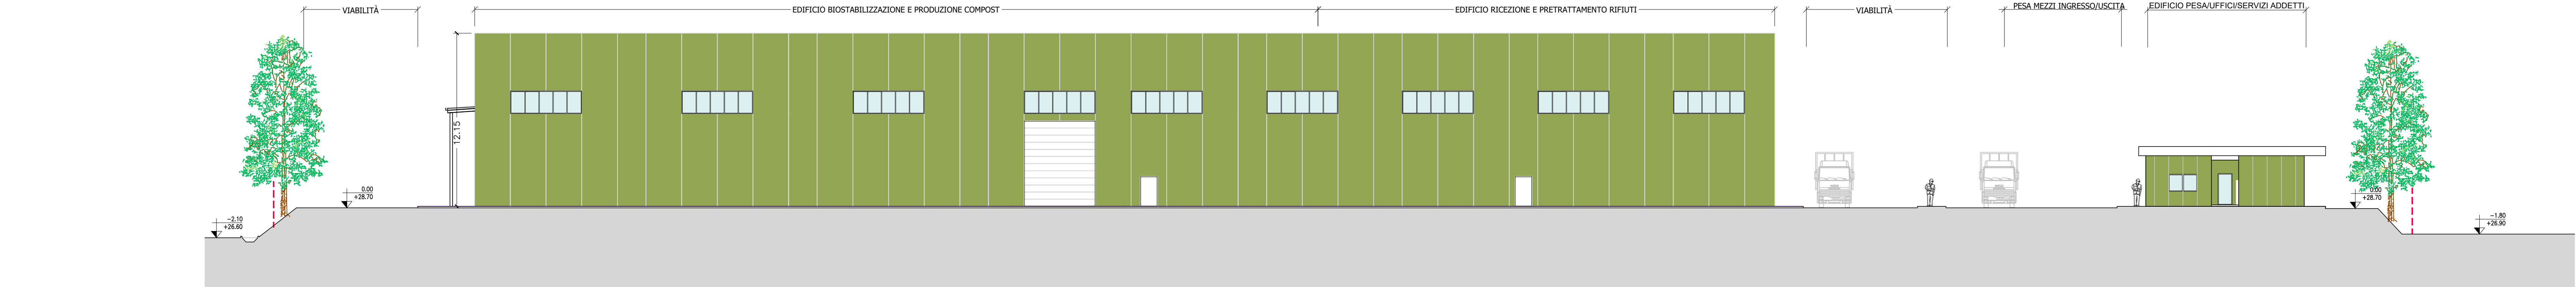

PROSPETTO OVEST

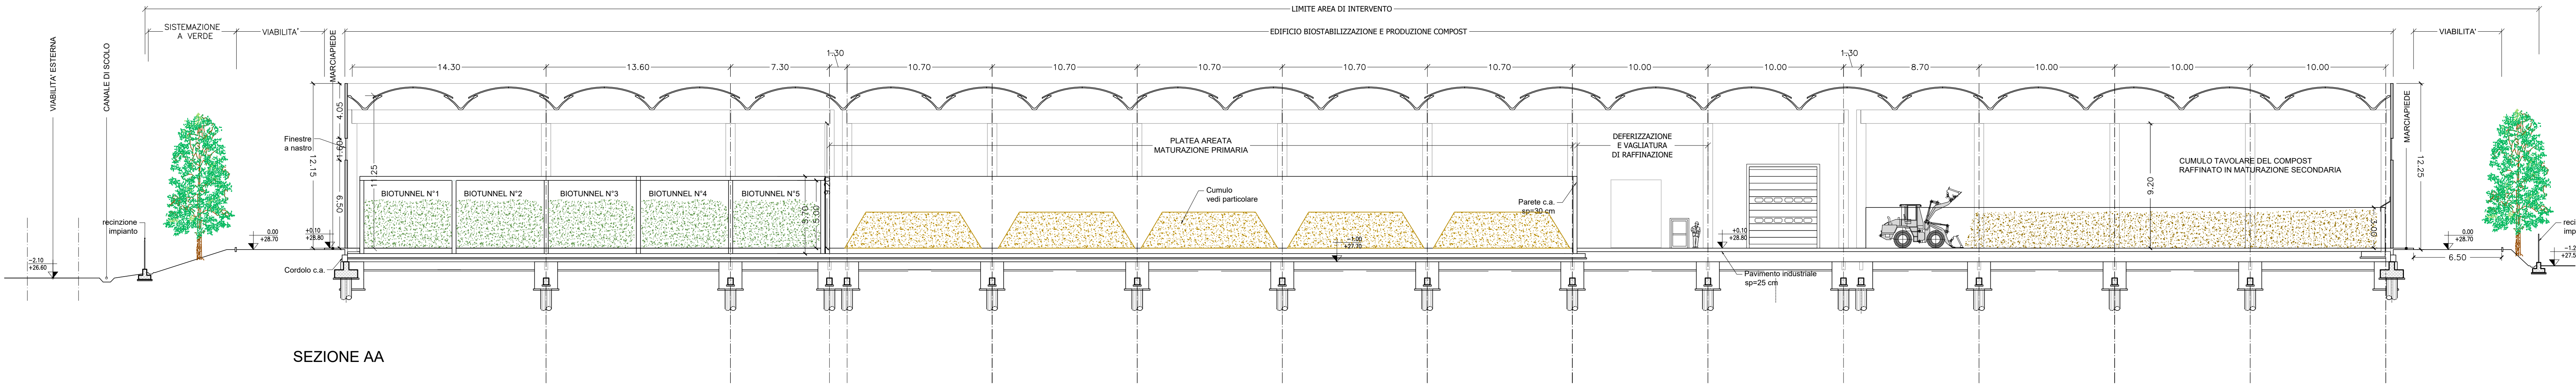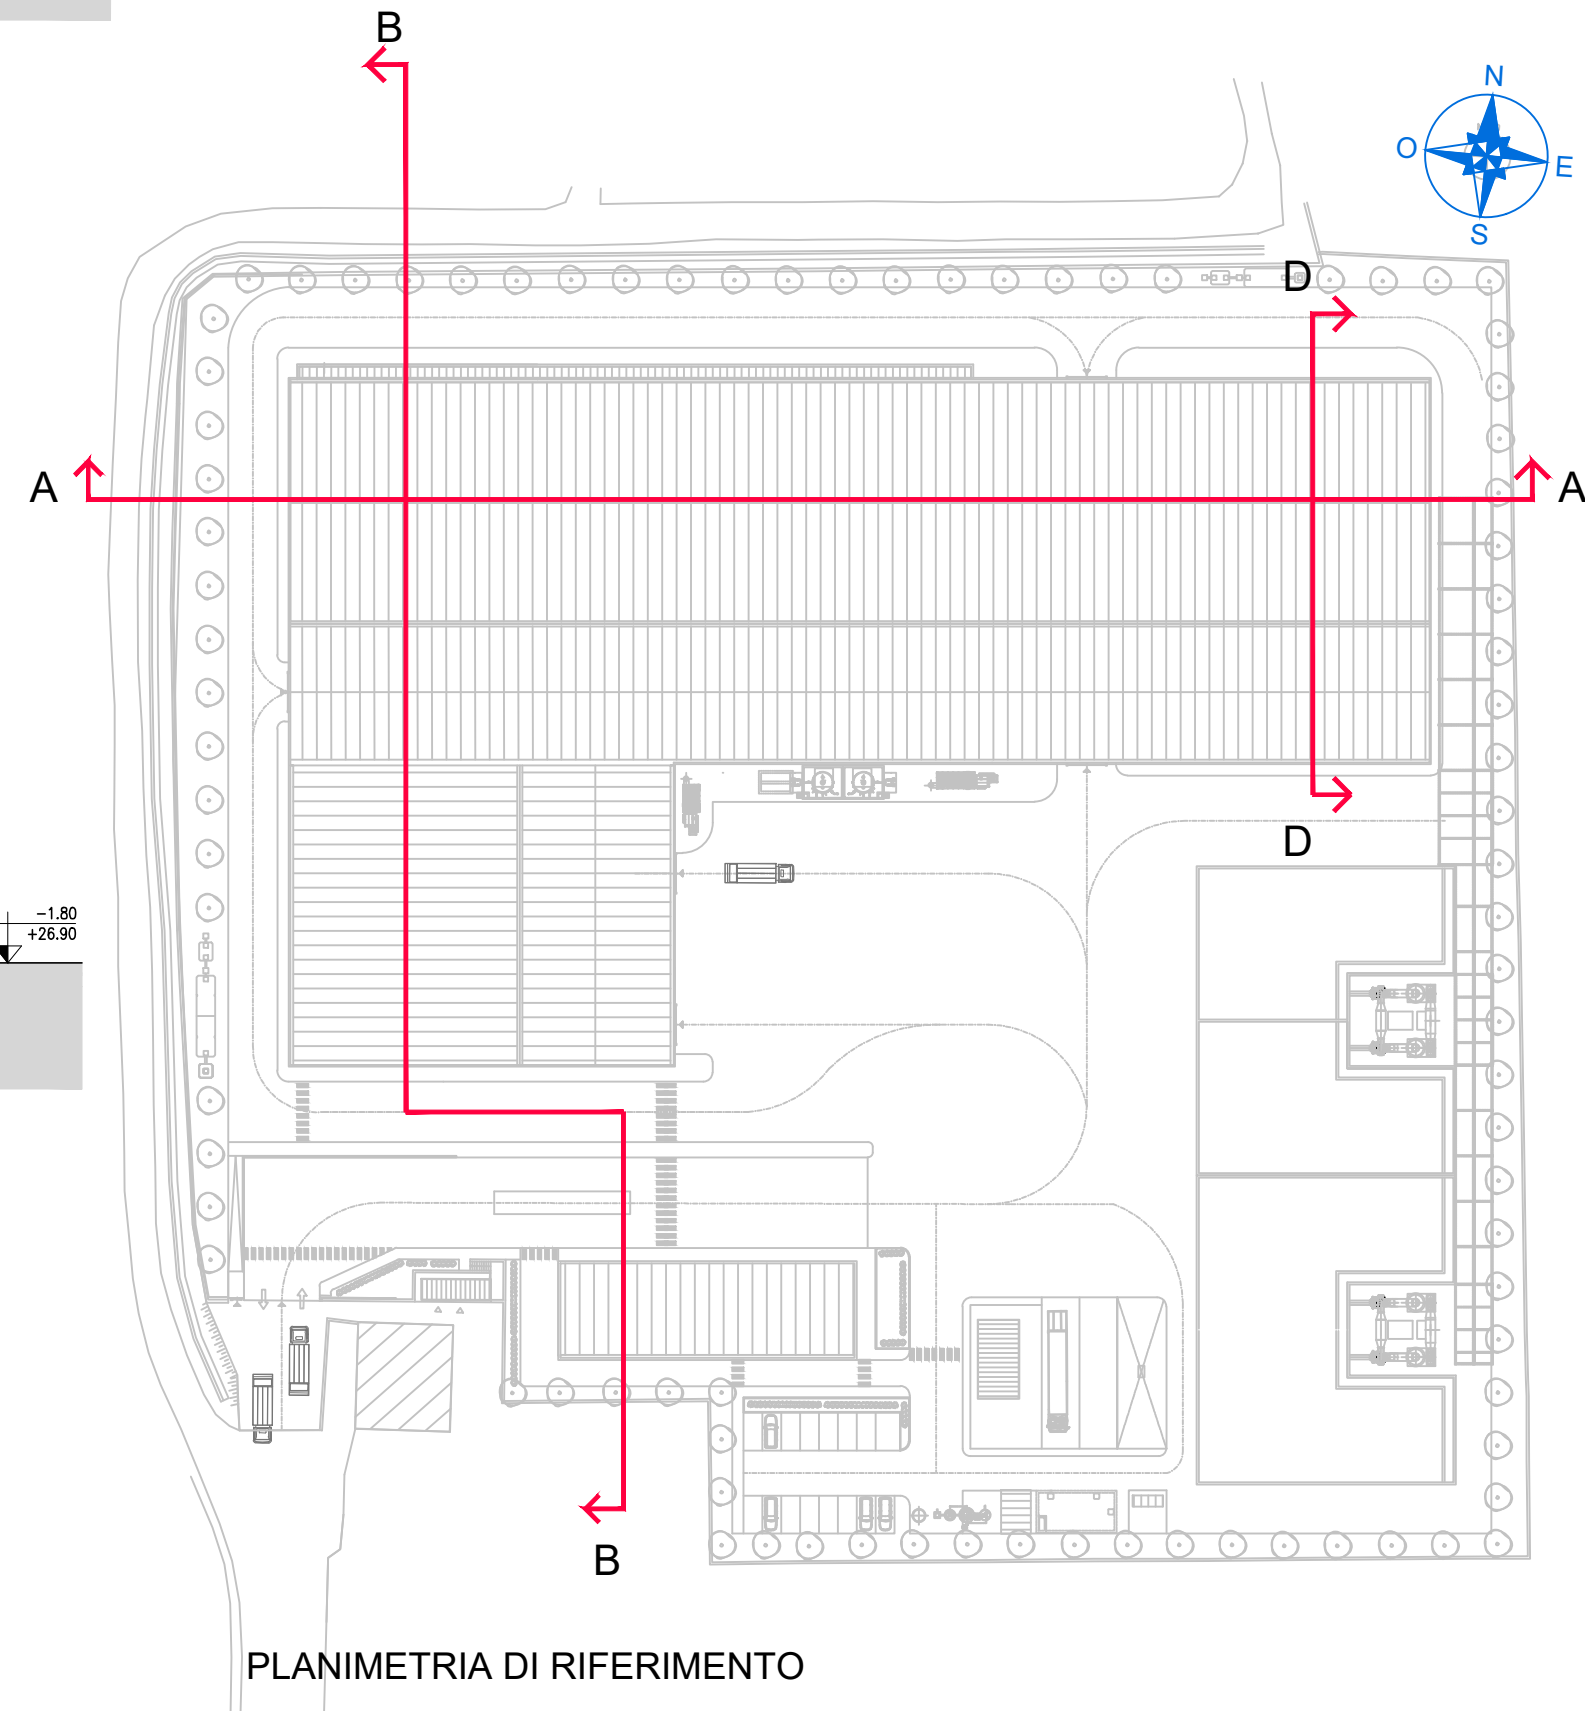

SEZIONE AA

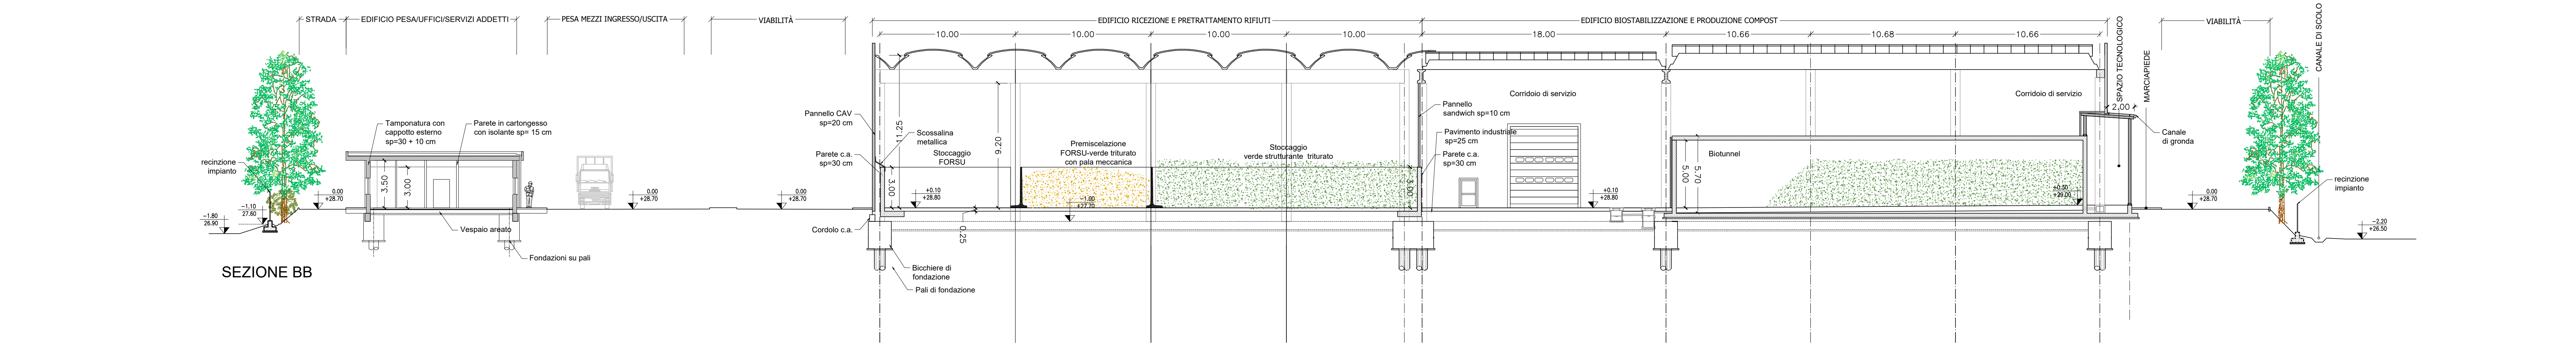

SEZIONE BB



REGIONE CAMPANIA
GIUNTA REGIONALE DELLA CAMPANIA
STRUTTURA DI MISSIONE PER LO SMALTIMENTO DEI RIFIUTI STOCCATI IN BALLE

IMPIANTO DI COMPOSTAGGIO DELLA FRAZIONE ORGANICA DA RACCOLTA DIFFERENZIATA DA REALIZZARE PRESSO MARIGLIANO (NA)

ACCORDO QUADRO TRIENNALE PER L'AFFIDAMENTO DI SERVIZI DI INGEGNERIA E ARCHITETTURA - LOTTO 1
POR FESR 2014-2020 - ASSE 6 - AZIONE 6.1.3 - PROC. N. 25971A-SIA/18
CODICE CIG: 7332580C8D - CODICE CUP: B2G317013850006

PROGETTO DEFINITIVO

A - ARCHITETTONICO

SERIE PROGETTO
PROFILI IMPIANTO

COMMESSA	CODICE ELABORATO	REV.	FOLIO	SCALA	FORMATO
10917	D A PX 1.10	1	11 di 11	1:200	.DWG

RAGGRUPPAMENTO TEMPORANEO

CAPOGRUPPO MANIFATTURA
ICARIA srl
Società di Ingegneria

MANDANTE
DOTT. ING. **PIRELLA GIUSEPPE**
Ingegnere

MANDANTE
DOTT. ING. **PIRELLA GIUSEPPE**
Ingegnere

IL RESPONSABILE DEL PROCEDIMENTO
Arch. Alessandro Scialoja

1	2022	2022	VALIDAZIONE PROGETTO DEFINITIVO	AS	AS	GY	VR
0	2022	2022	EMISSIONE	AS	AS	GY	VR

REGIONE DATA V. QUALITÀ RISULTATO VERIFICATO APPROVATO AUTORIZZATO

E' vietato di usare la sigla e la denominazione del presente disegno senza la presente autorizzazione.