


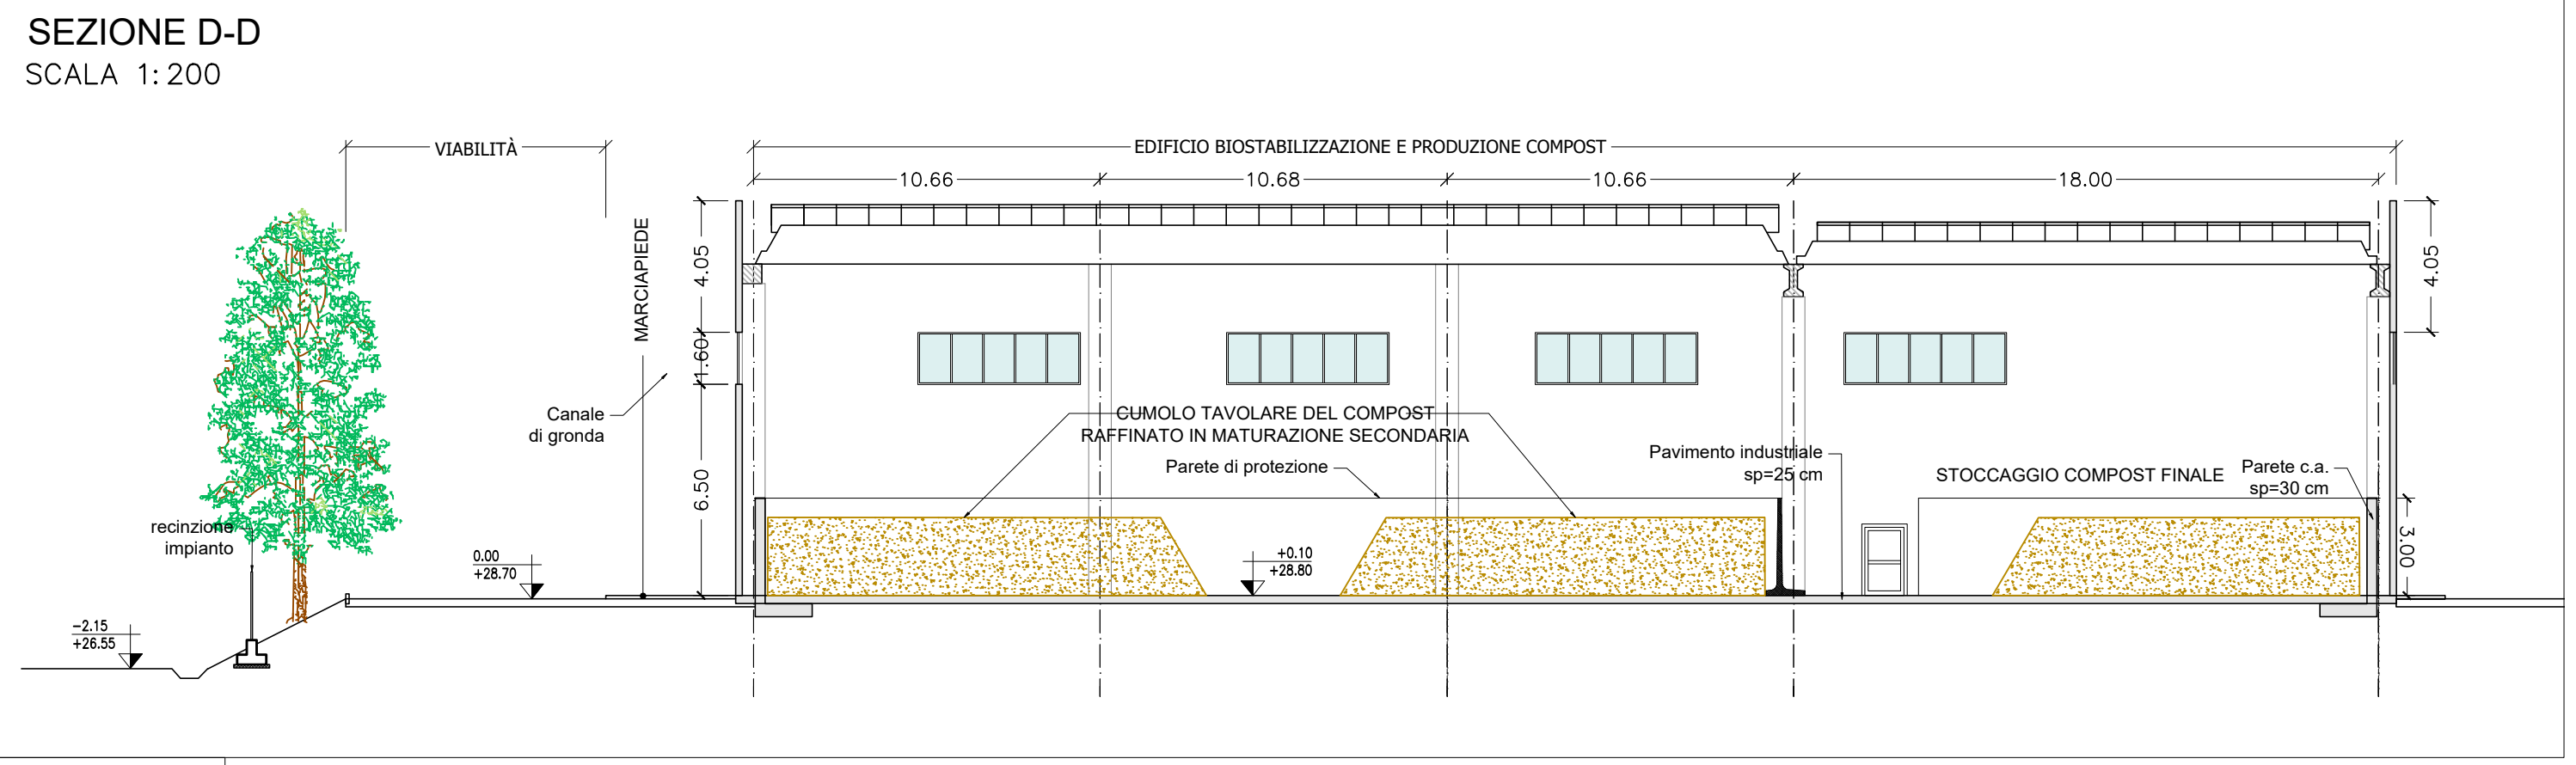
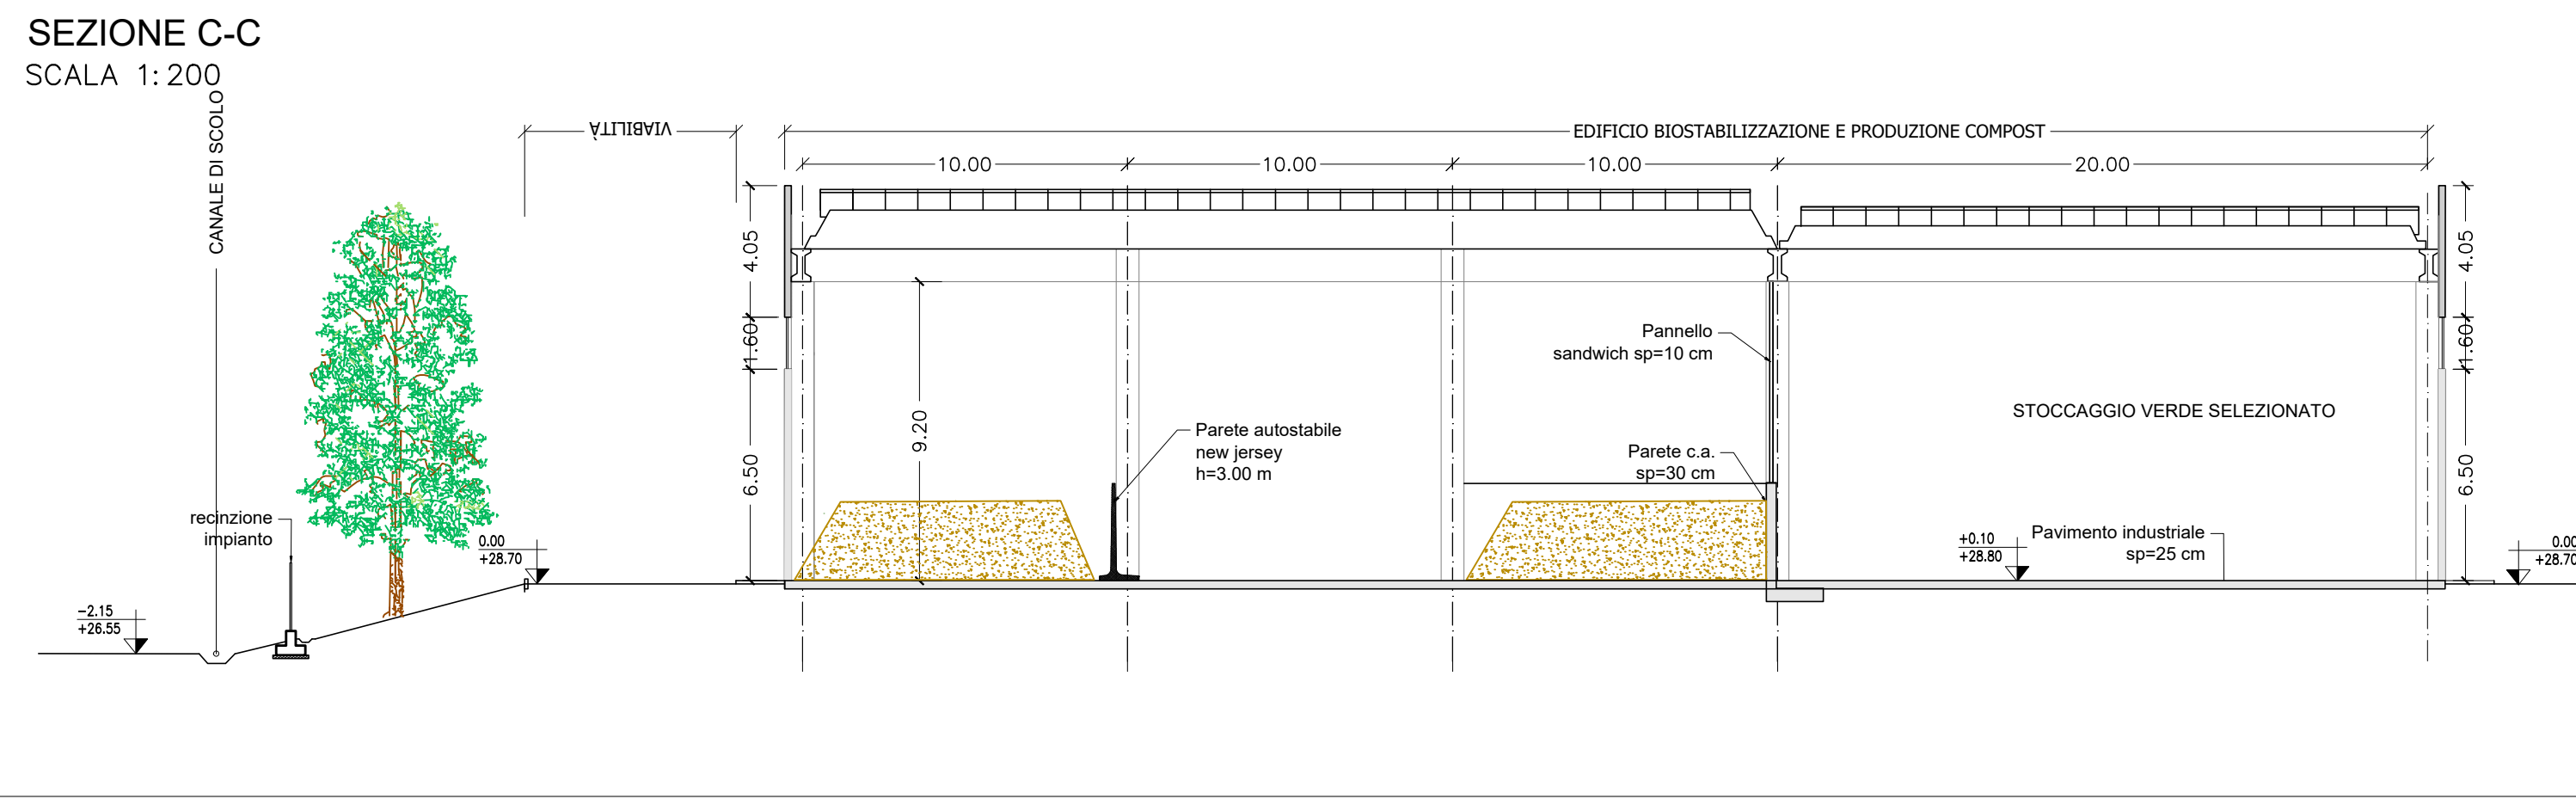
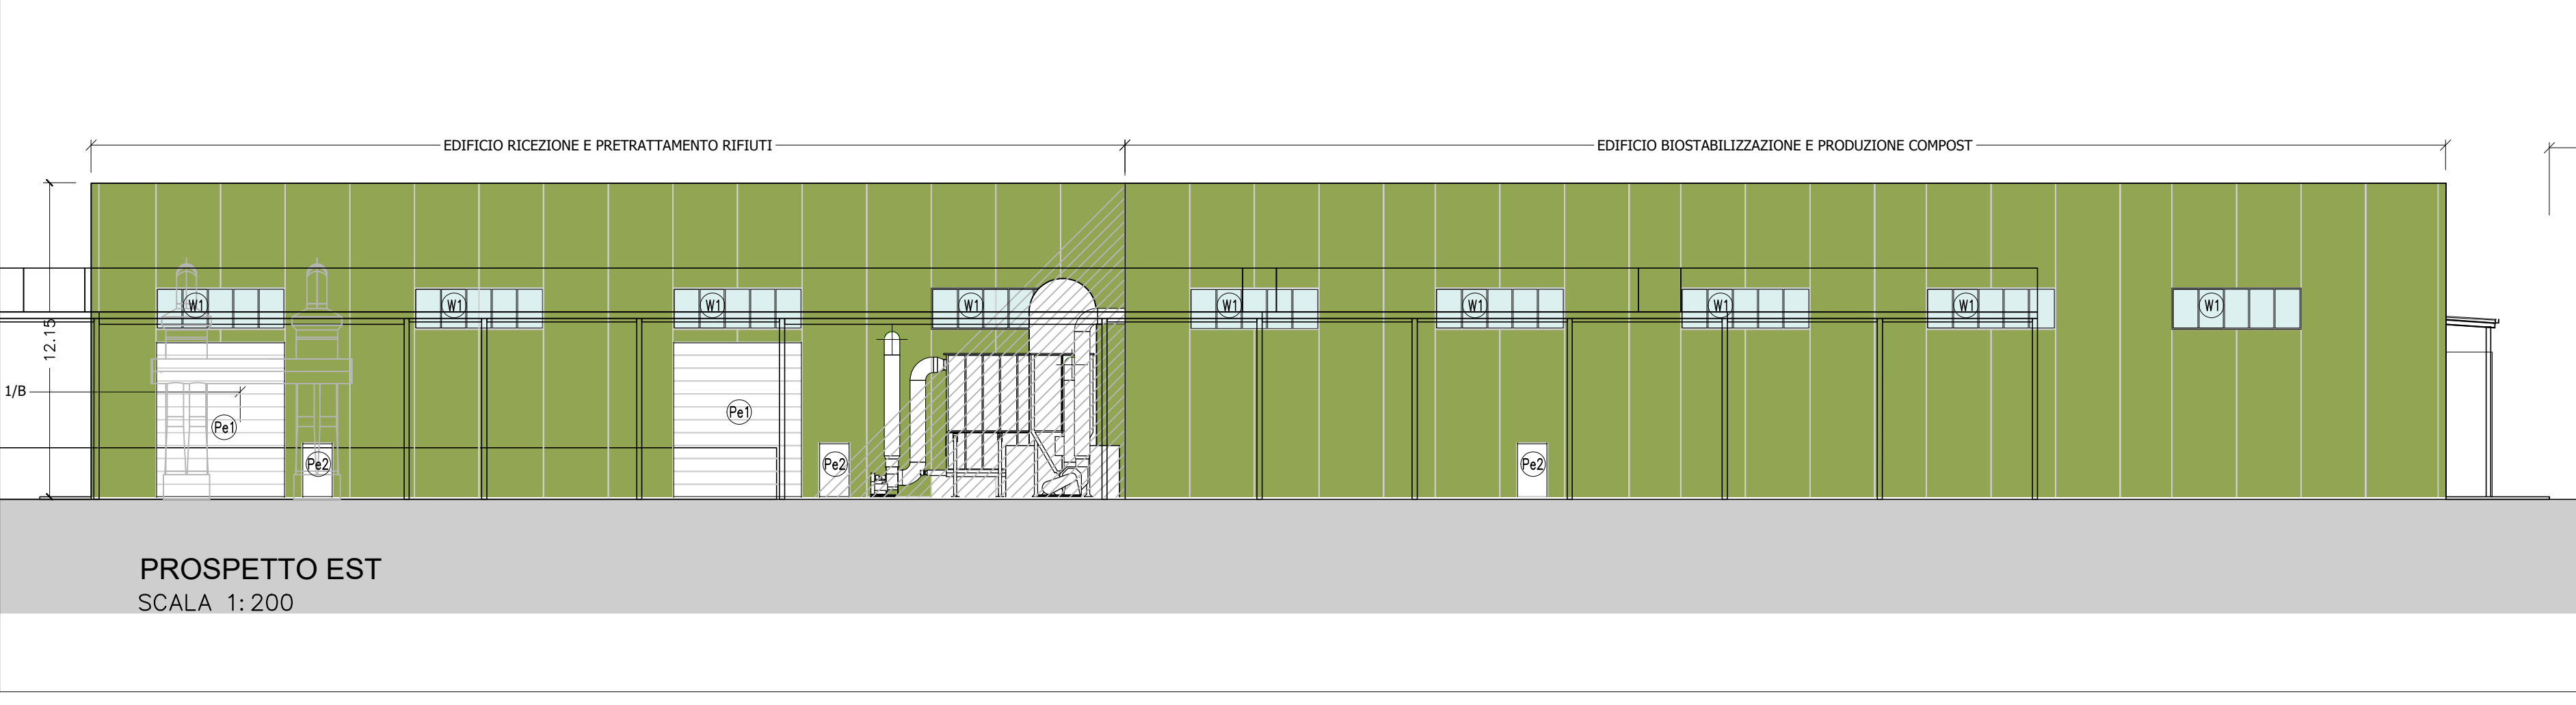
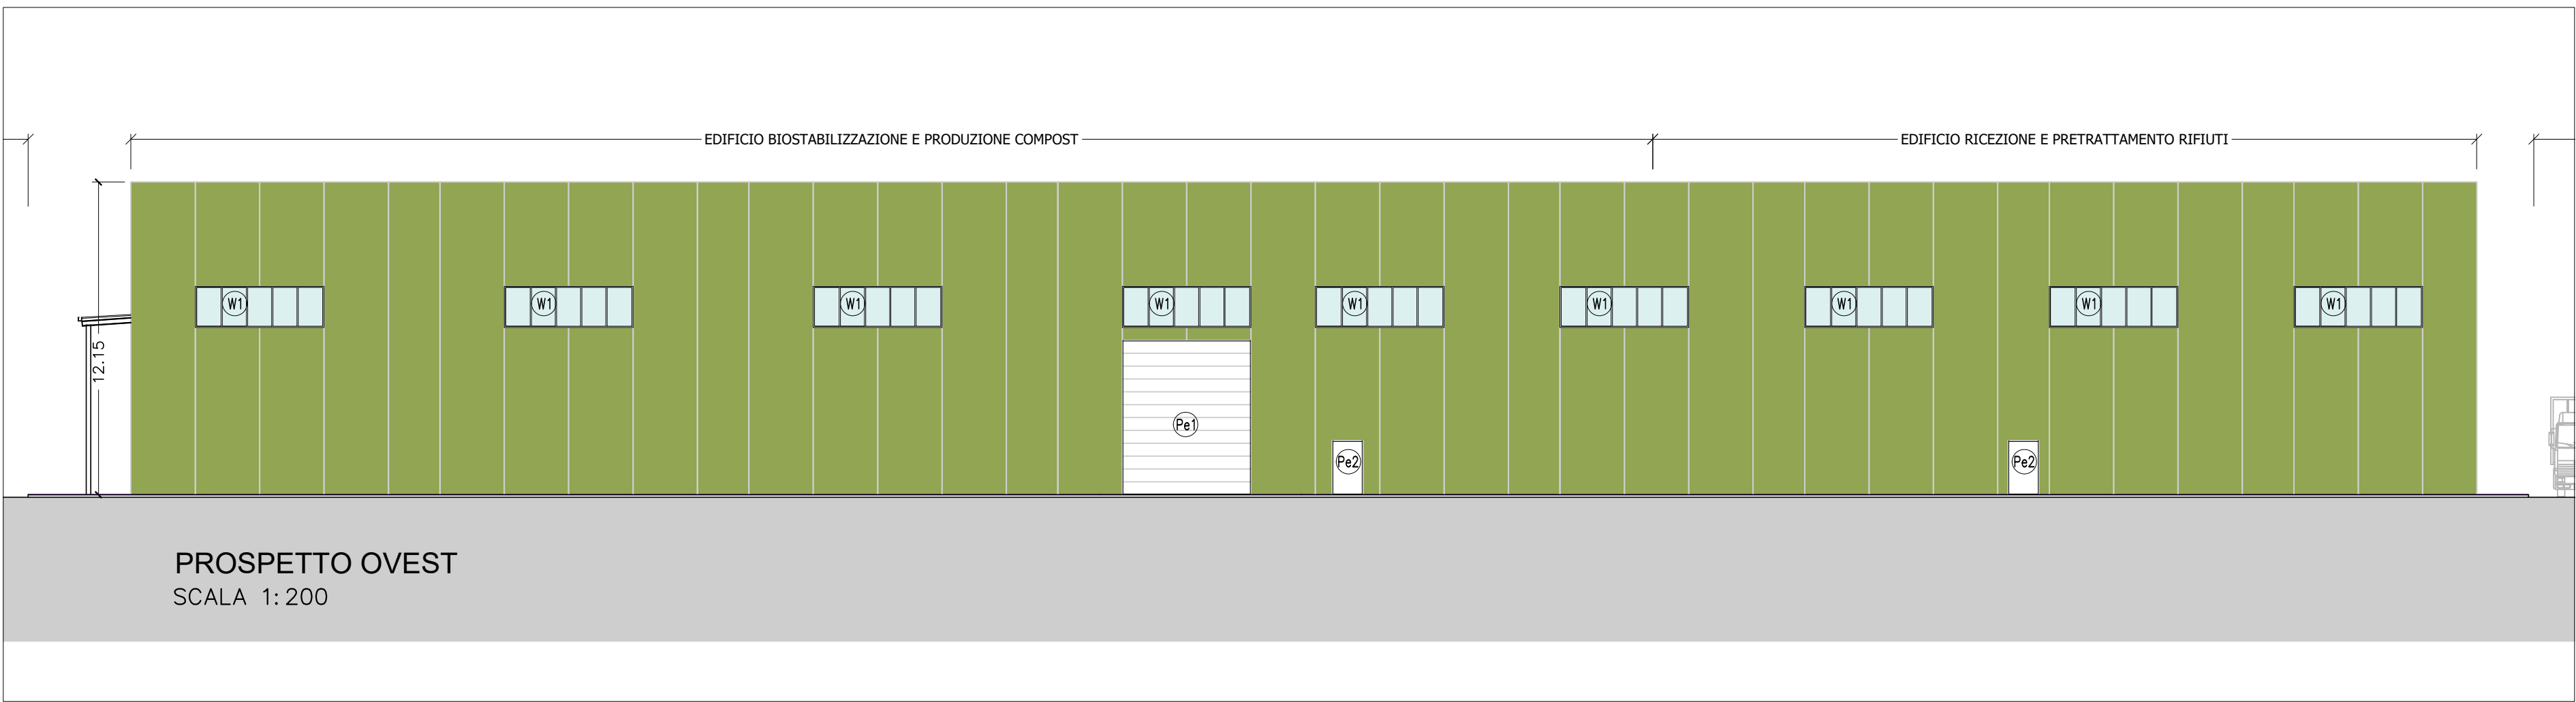
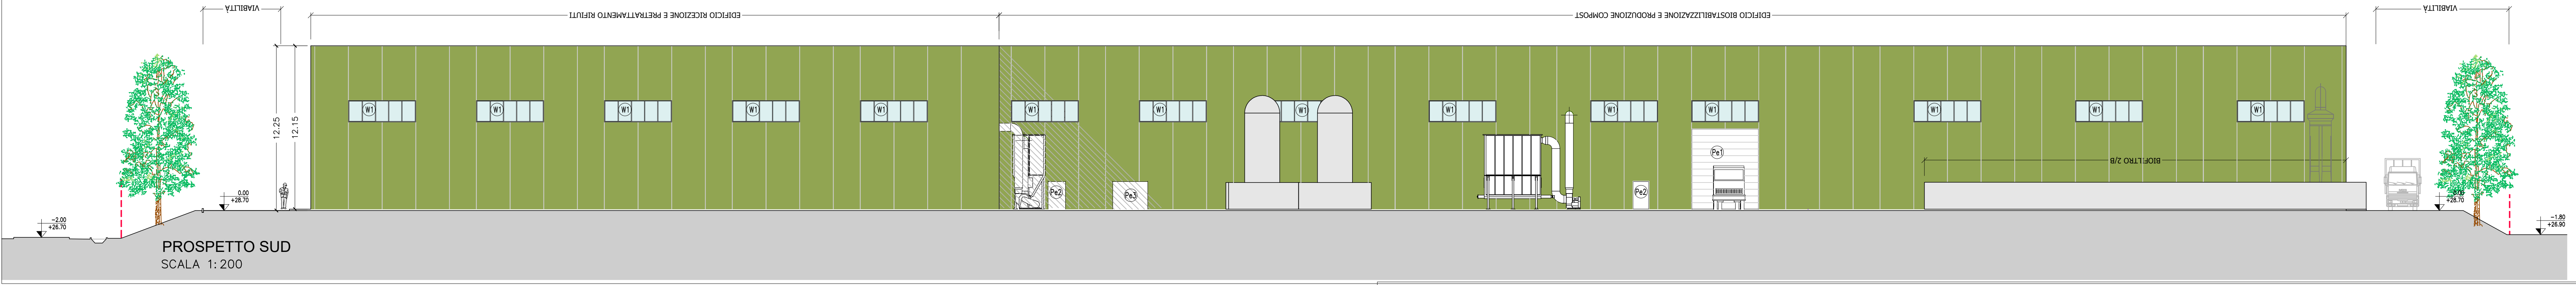


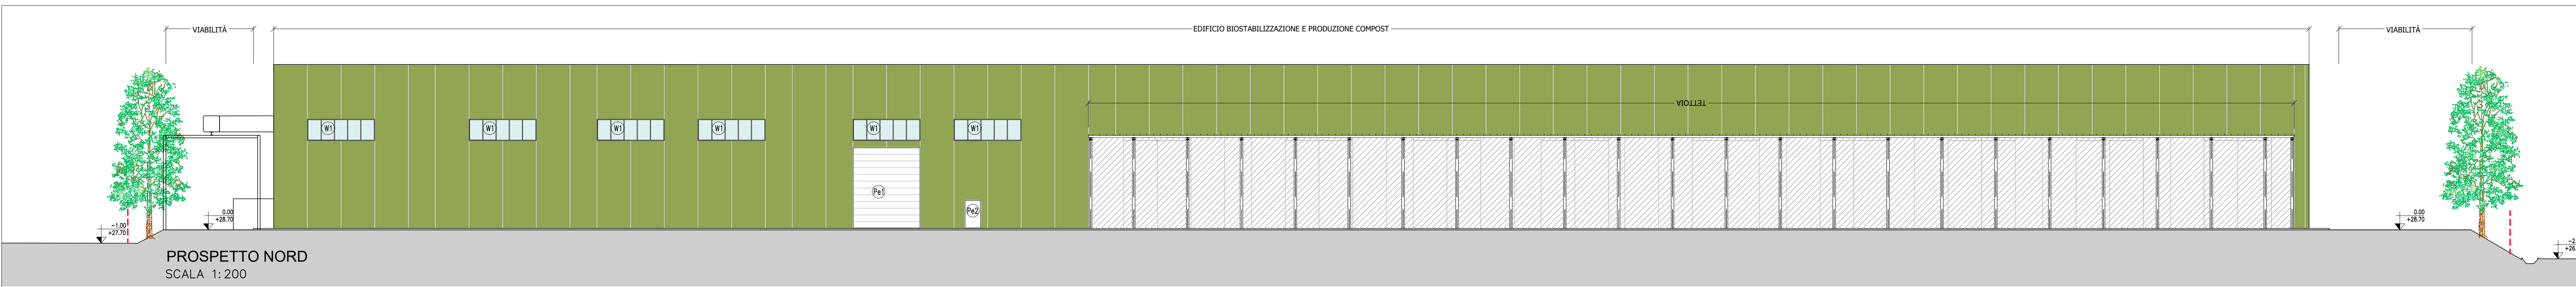



SEZIONE A-A
SCALA 1:200

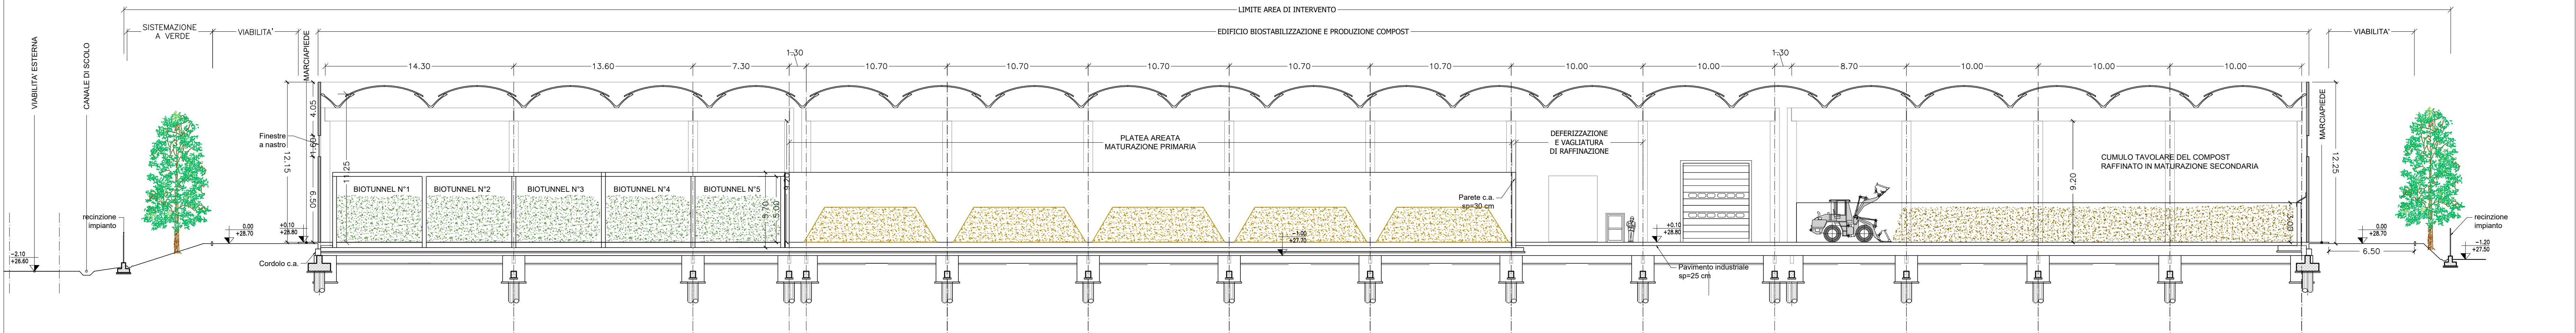

SEZIONE B-B
SCALA 1:200

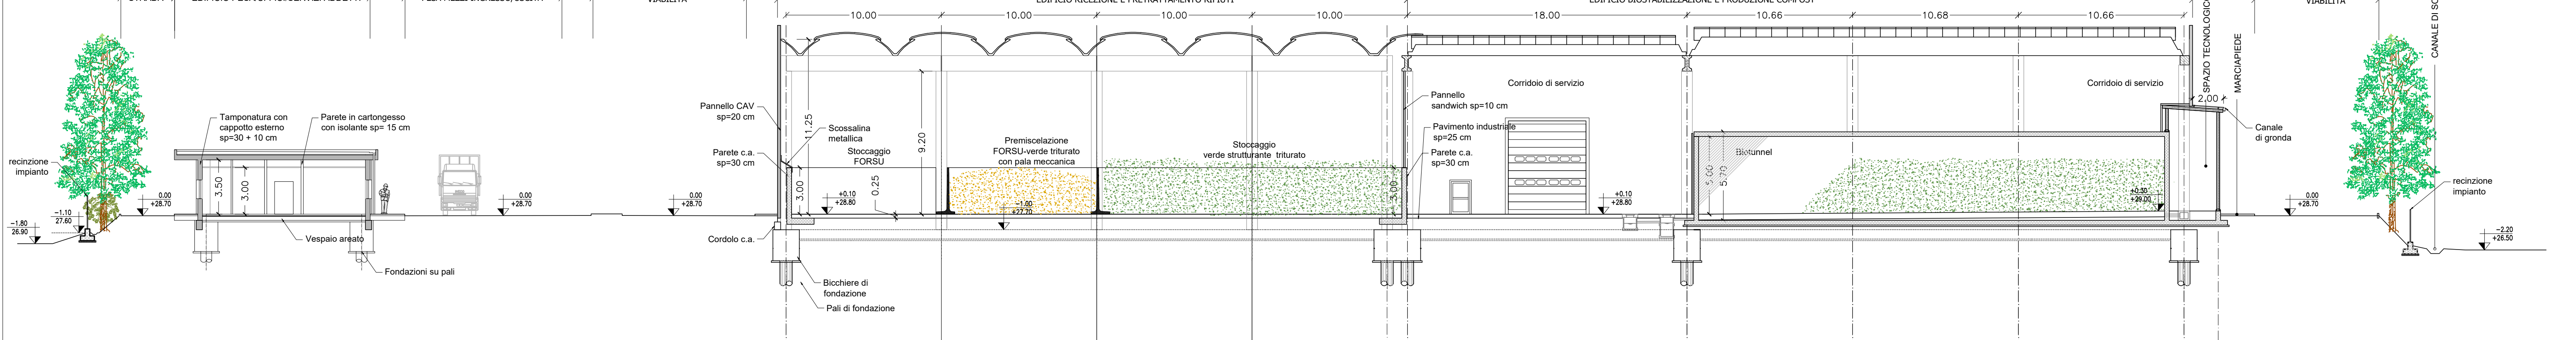

SEZIONE E-E
SCALA 1:200

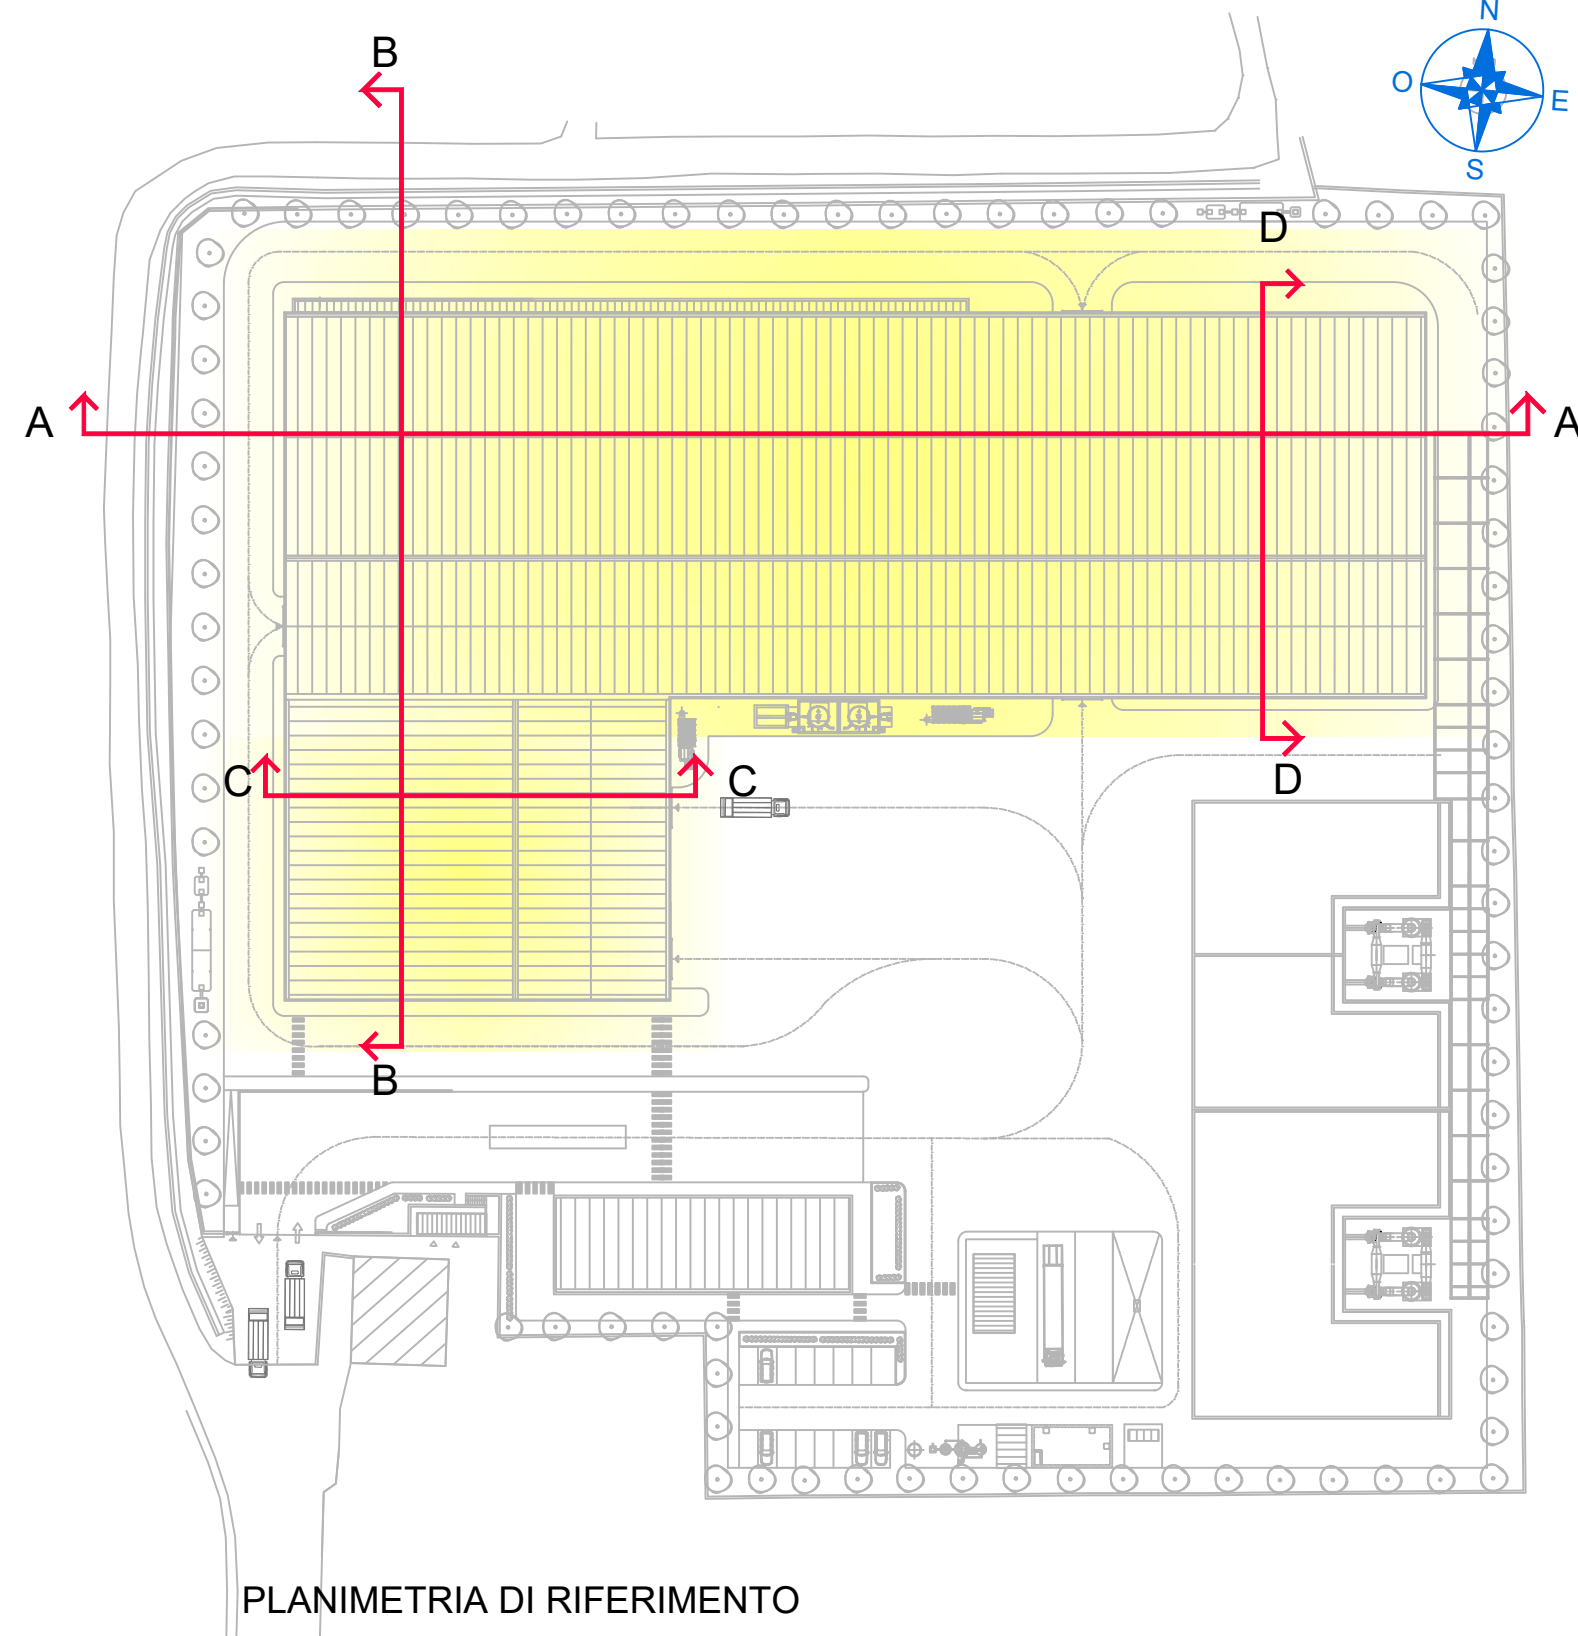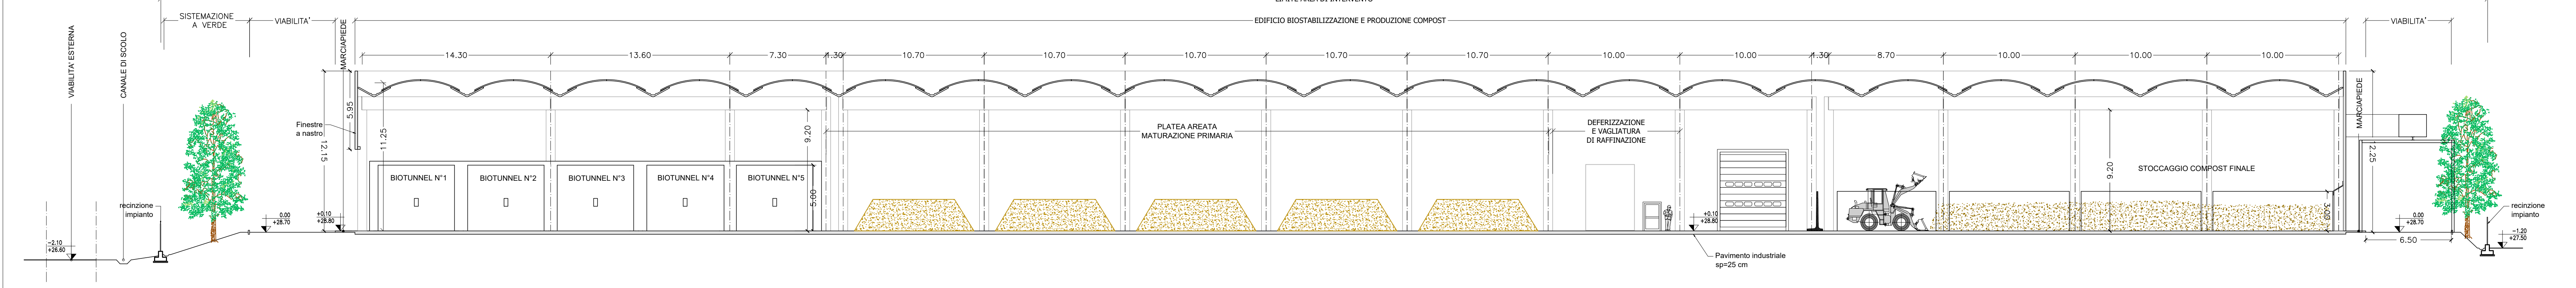

- LEGENDA
- (Pe) INFISSO ESTERNO - PORTONI AD APERTURA SCORREVOLE VERTICALI AD IMPACCHETTAMENTO RAPIDO A SCOMPARSA A COMANDO ELETTRICO (500x600)
 - (Pe2) INFISSO ESTERNO - PORTA IN ALLUMINIO AD UN'ANTA 130x215 (PASSAGGIO NETTO 120x210)
 - (Pe3) INFISSO ESTERNO - PORTA IN ALLUMINIO A DUE ANTE 250x215 (PASSAGGIO NETTO 250x215)
 - (W1) INFISSO ESTERNO - FINESTRA IN ALLUMINIO E VETRO A 5 ANTE Fisse (500x160)



REGIONE CAMPANIA
GIUNTA REGIONALE DELLA CAMPANIA
STRUTTURA DI MISSIONE PER LO SMALTIMENTO DEI RIFIUTI STOCCATI IN BALLE

IMPIANTO DI COMPOSTAGGIO DELLA FRAZIONE ORGANICA DA RACCOLTA DIFFERENZIATA DA REALIZZARE PRESSO MARIGLIANO (NA)

ACCORDO QUADRO TRIENNALE PER L'AFFIDAMENTO DI SERVIZI DI INGEGNERIA
PER FESR 2014-2020 - ASSE II - AZIONE I.1.1 - PROEC N. 2017A-SIA/18
CODICE CIG 7332860C00 - CODICE CUP B23G17013850006

PROGETTO DEFINITIVO

A - ARCHITETTONICO

FABBRICATO DI RICEZIONE RIFIUTI E BIOSTABILIZZAZIONE SEZIONI E PROSPETTI

COMMESSA	CODICE ELABORATO	REV.	FOGLIO	SCALA	FORMATO
1097	D A PX 1.13	1	1	1:200	.DWG

RAGGRUPPAMENTO TEMPORANEO		MANDANTE	MANDANTE	IL RESPONSABILE DEL PROCESSIONAMENTO	
CAPOGRUPPO MANDANTIA ICARIA s.r.l. Società di Ingegneria		ICARIA s.r.l. Società di Ingegneria	ICARIA s.r.l. Società di Ingegneria	Arch. Alessandro Scialoja	
1	SENNA 2022	VALIDAZIONE PROGETTO DEFINITIVO	IF	AS	VR
0	SENNA 2020	EMISSIONE	IF	AS	VR
REVISIONE	DATA	OGGETTO	REDAZIONE	VERIFICATO	AUTORIZZATO