




PROSPETTO SUD
SCALA 1:100

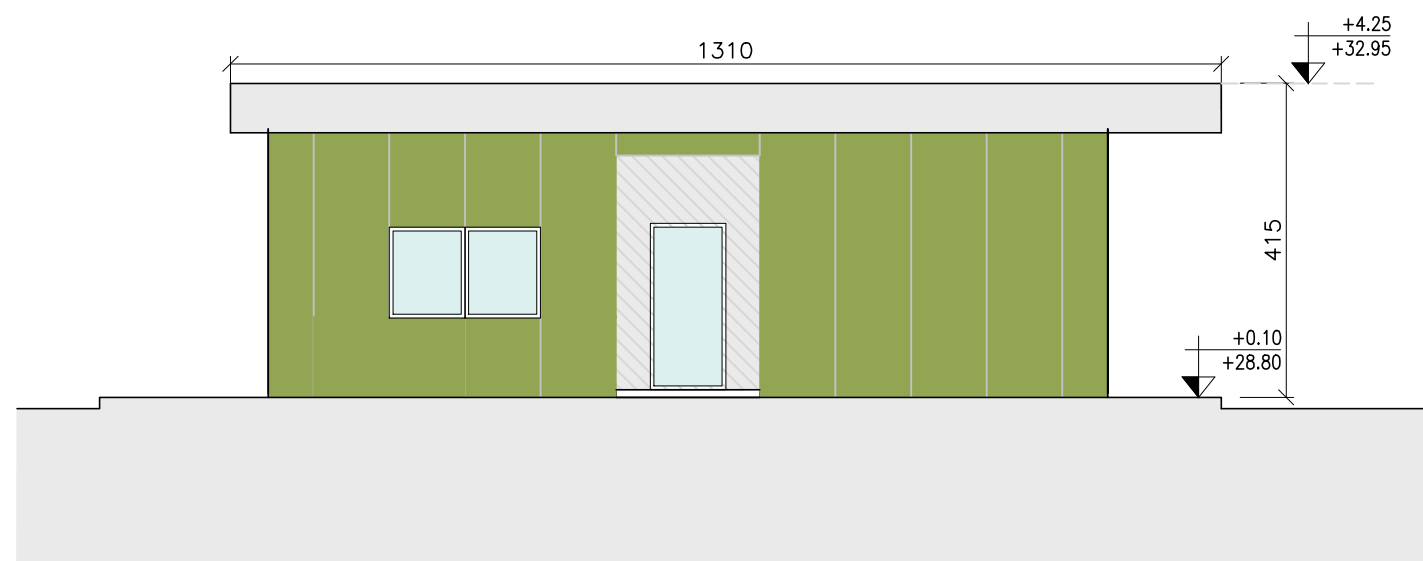


PROSPETTO OVEST
SCALA 1:100

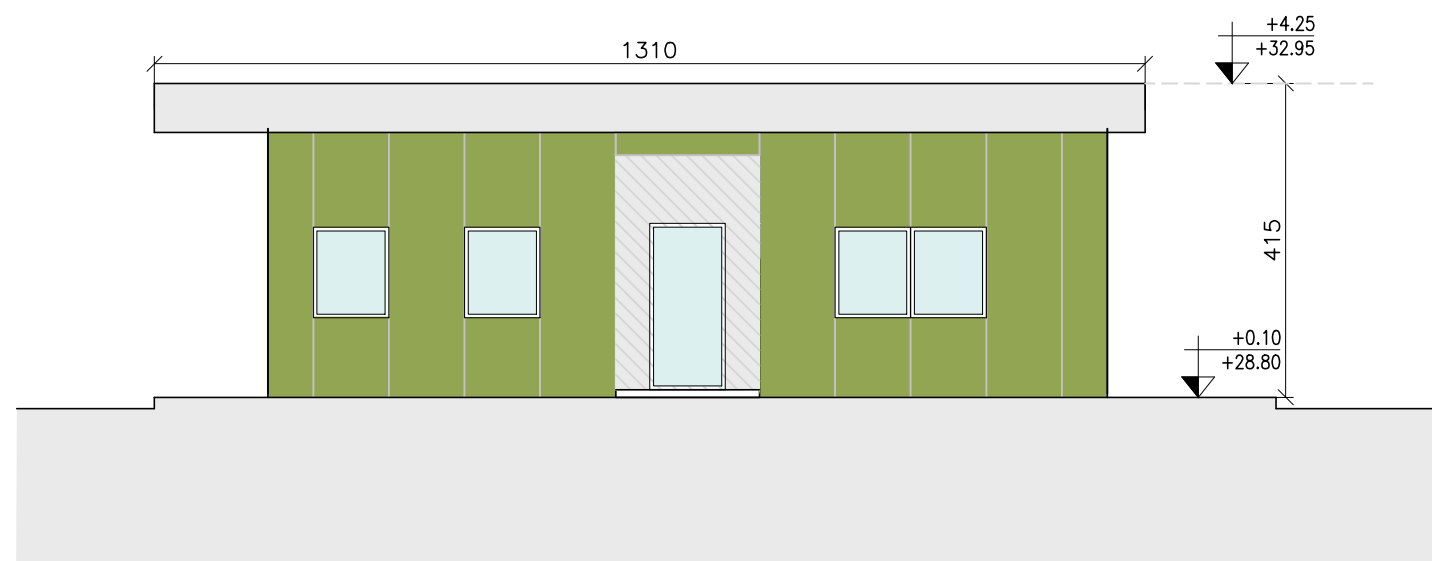


PROSPETTO EST
SCALA 1:100

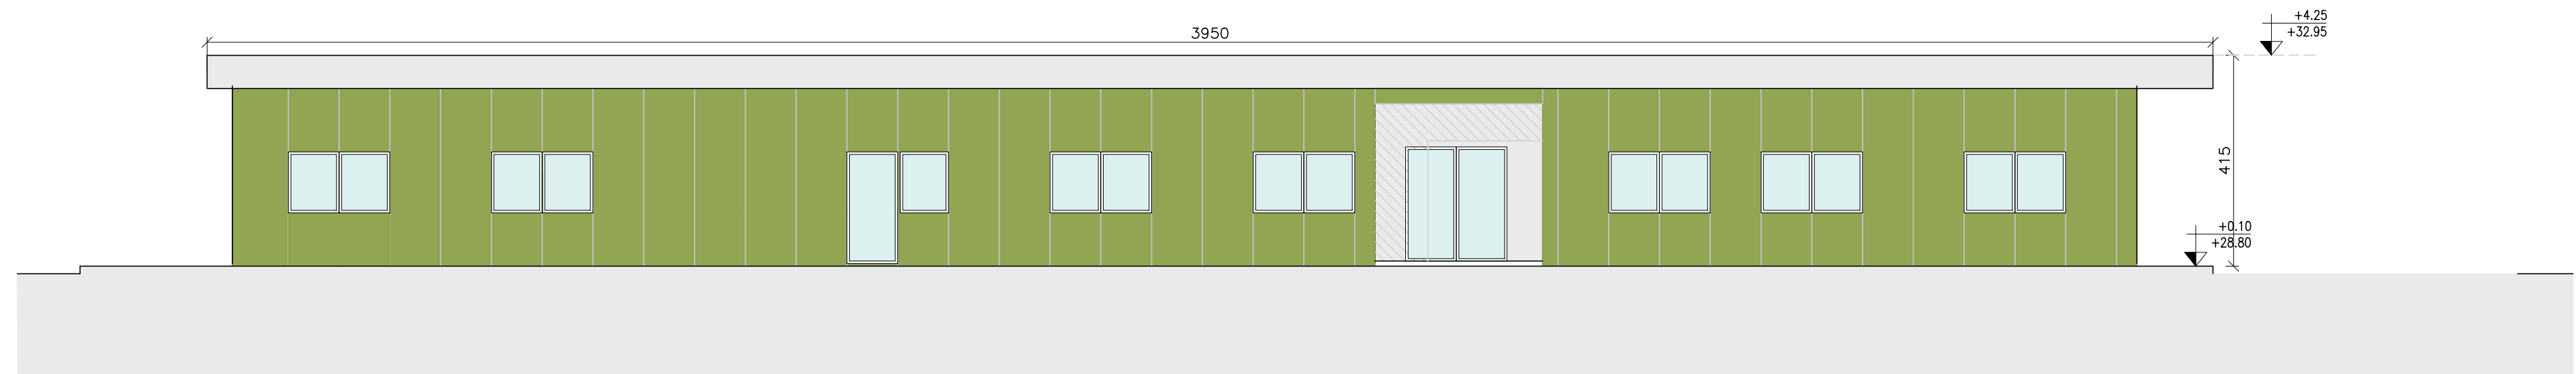

PROSPETTO NORD
SCALA 1:100

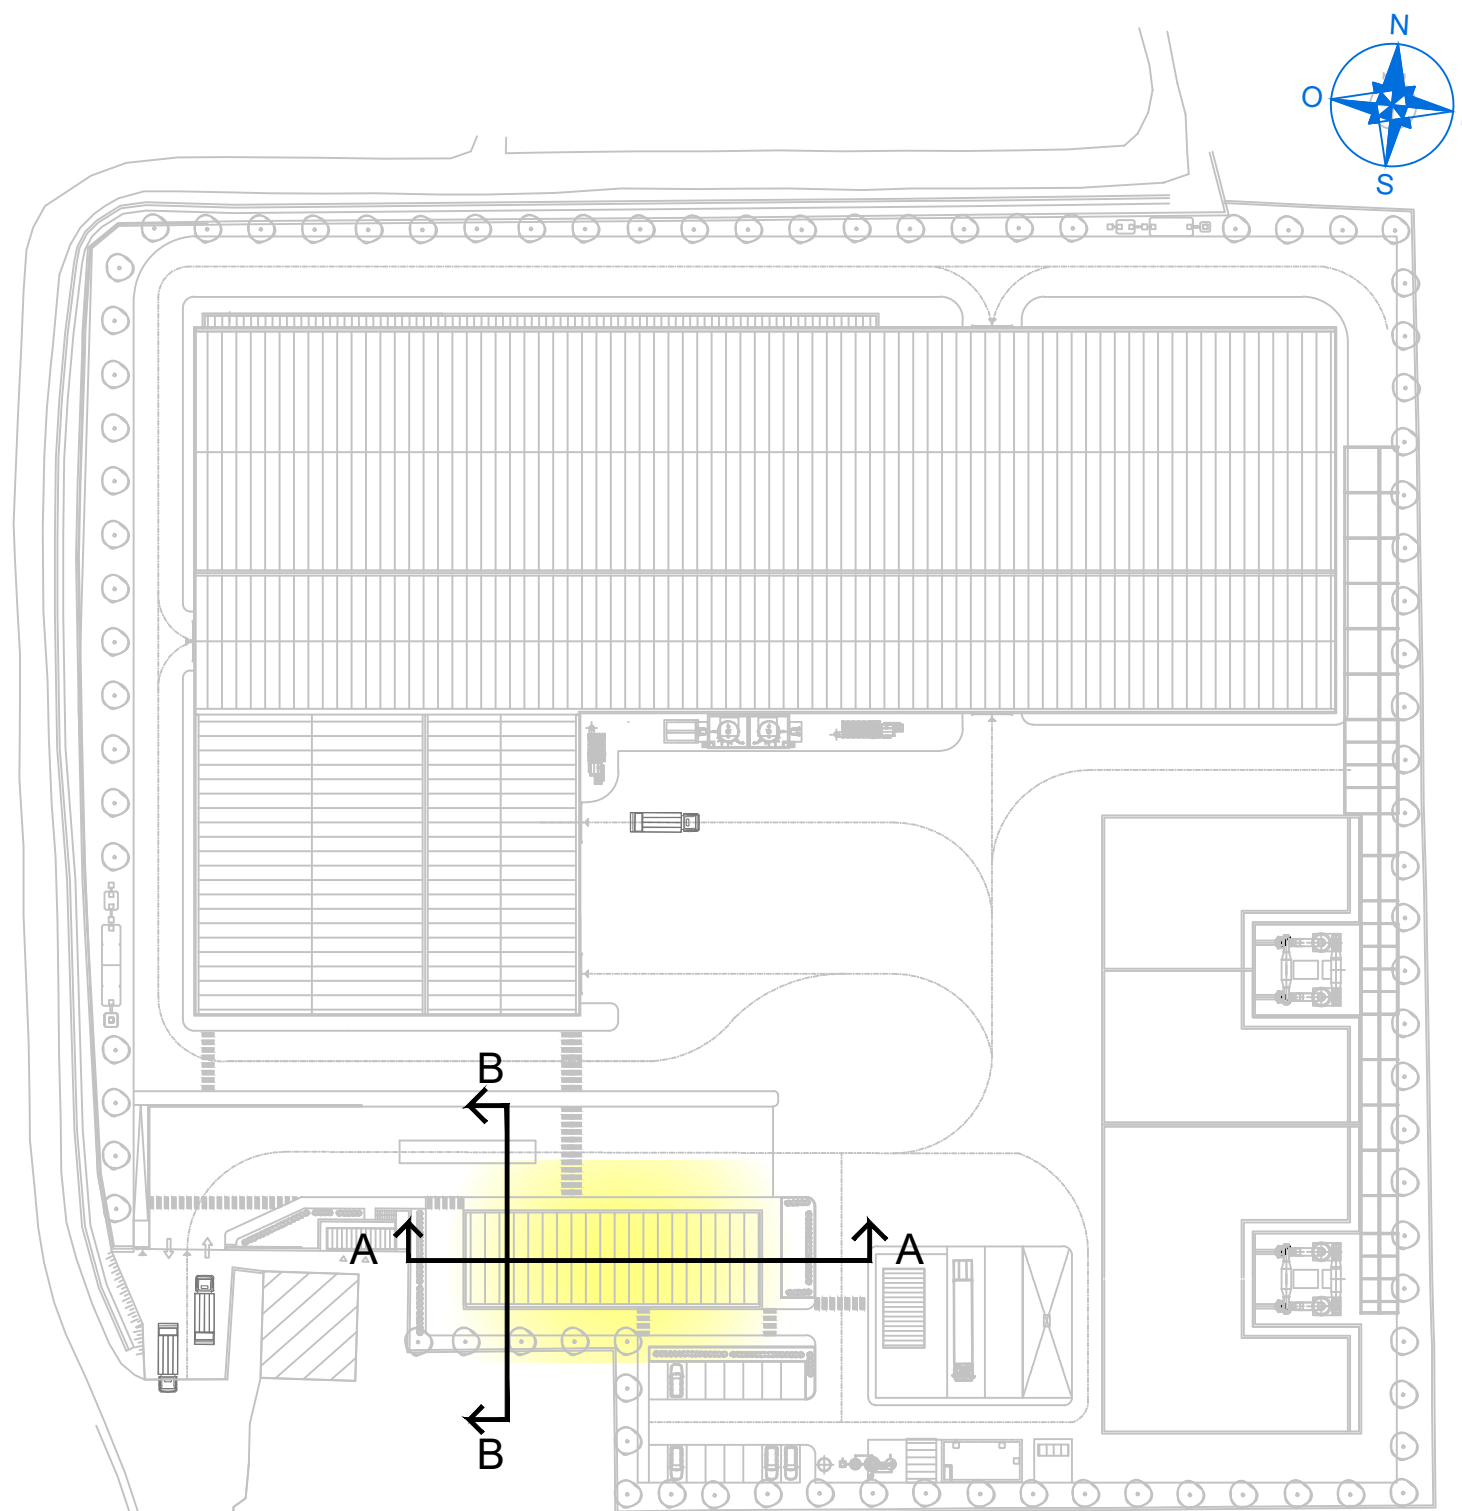


PLANIMETRIA DI RIFERIMENTO

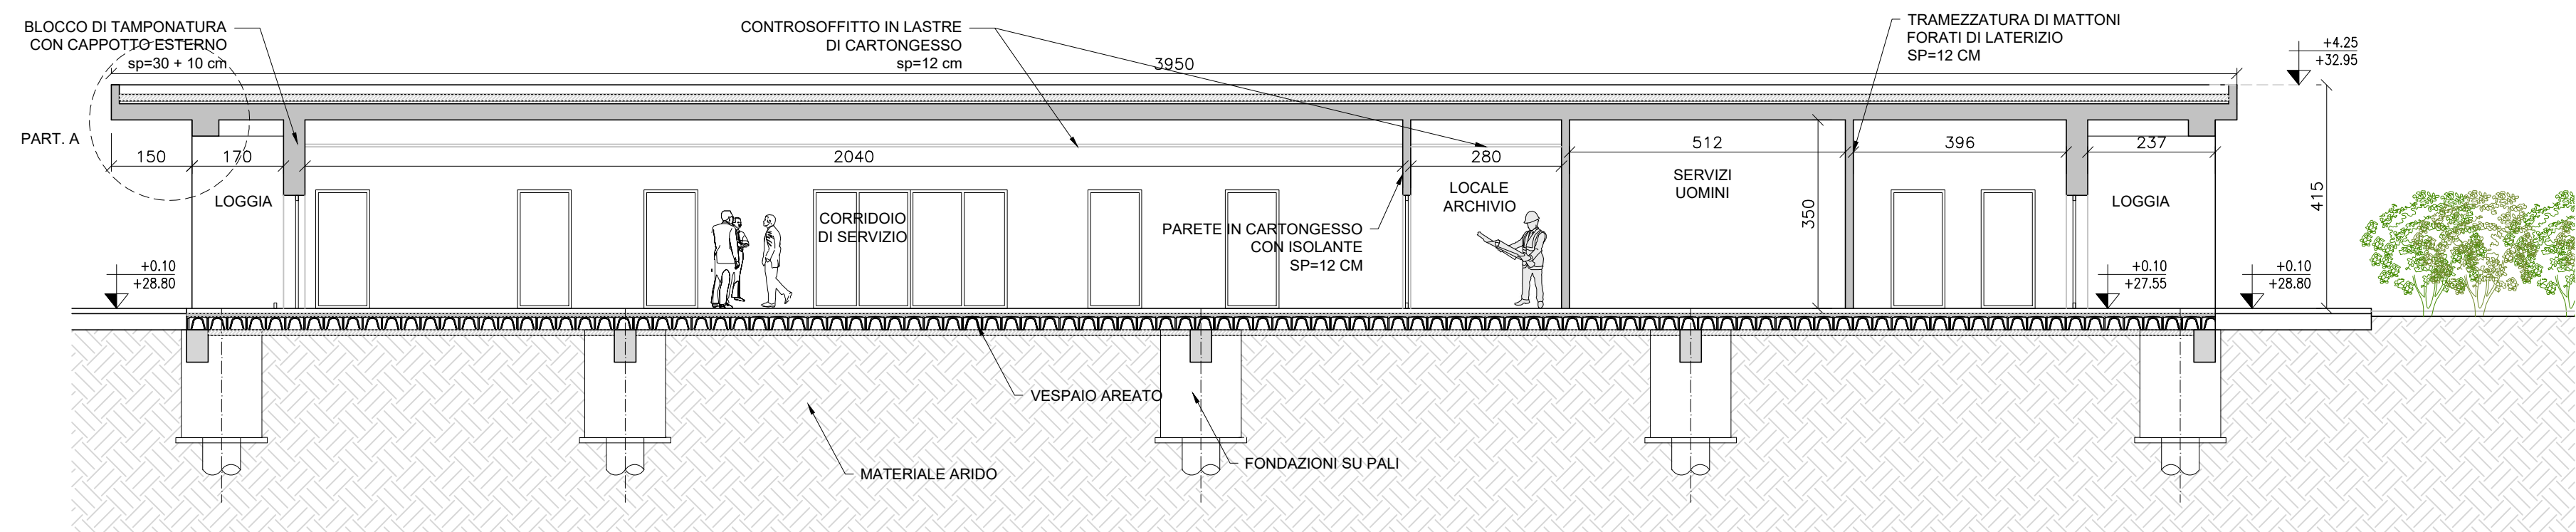



SEZIONE A-A
SCALA 1:100

PARTICOLARE B
SCALA 1:20

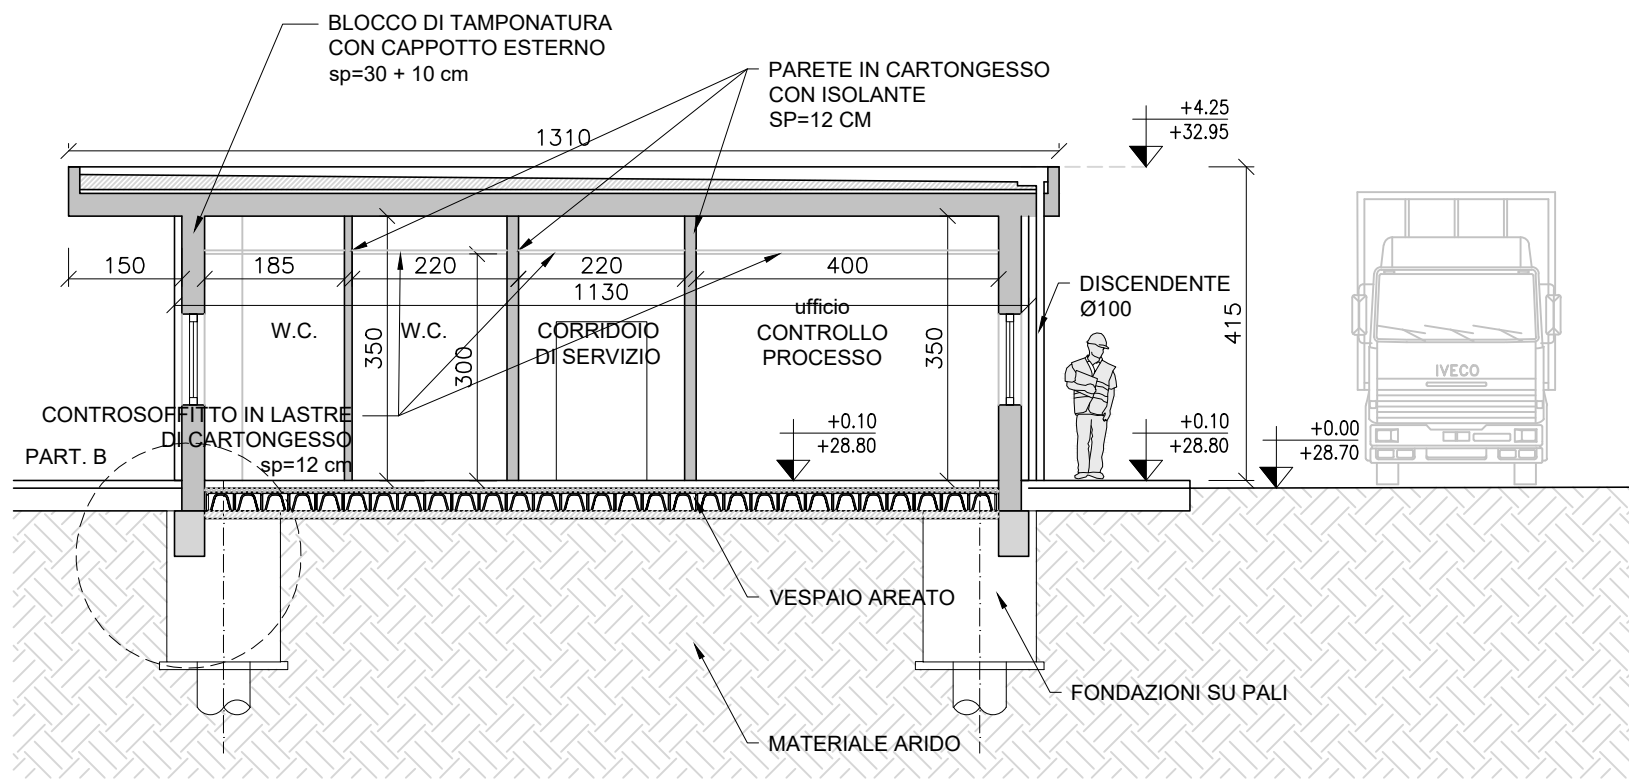

SEZIONE B-B
SCALA 1:100

PARTICOLARE A
SCALA 1:20

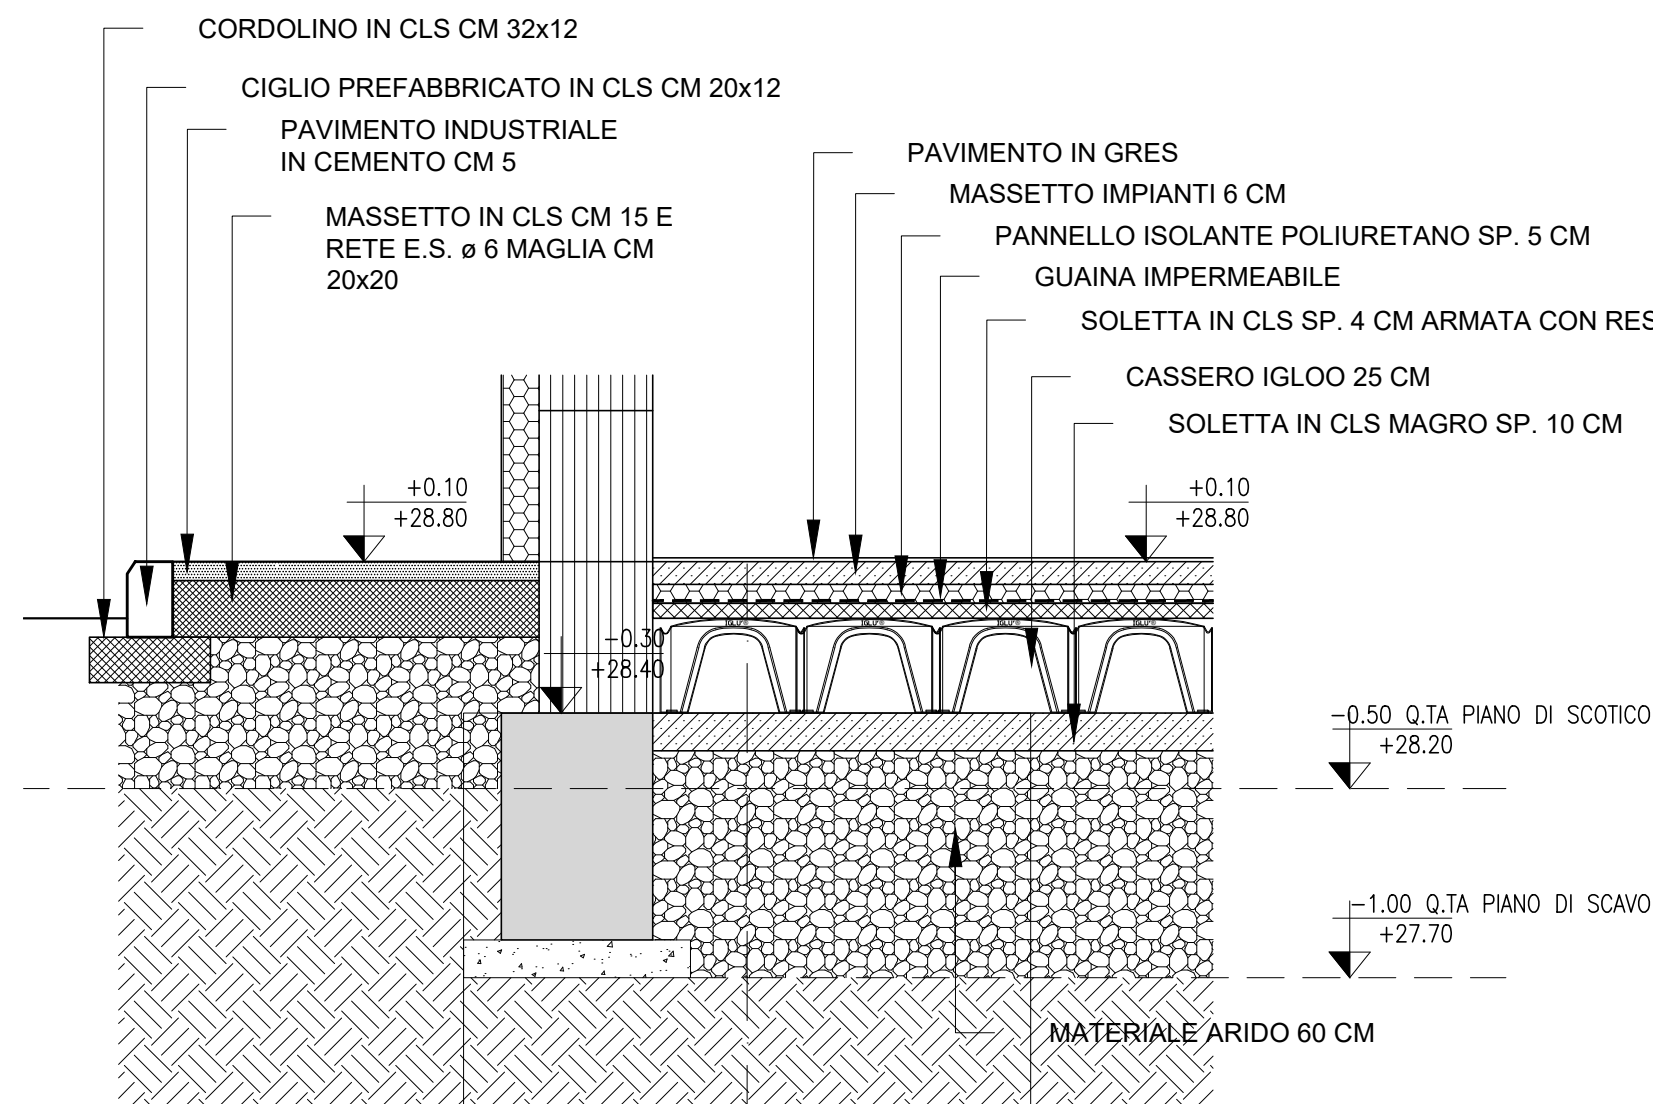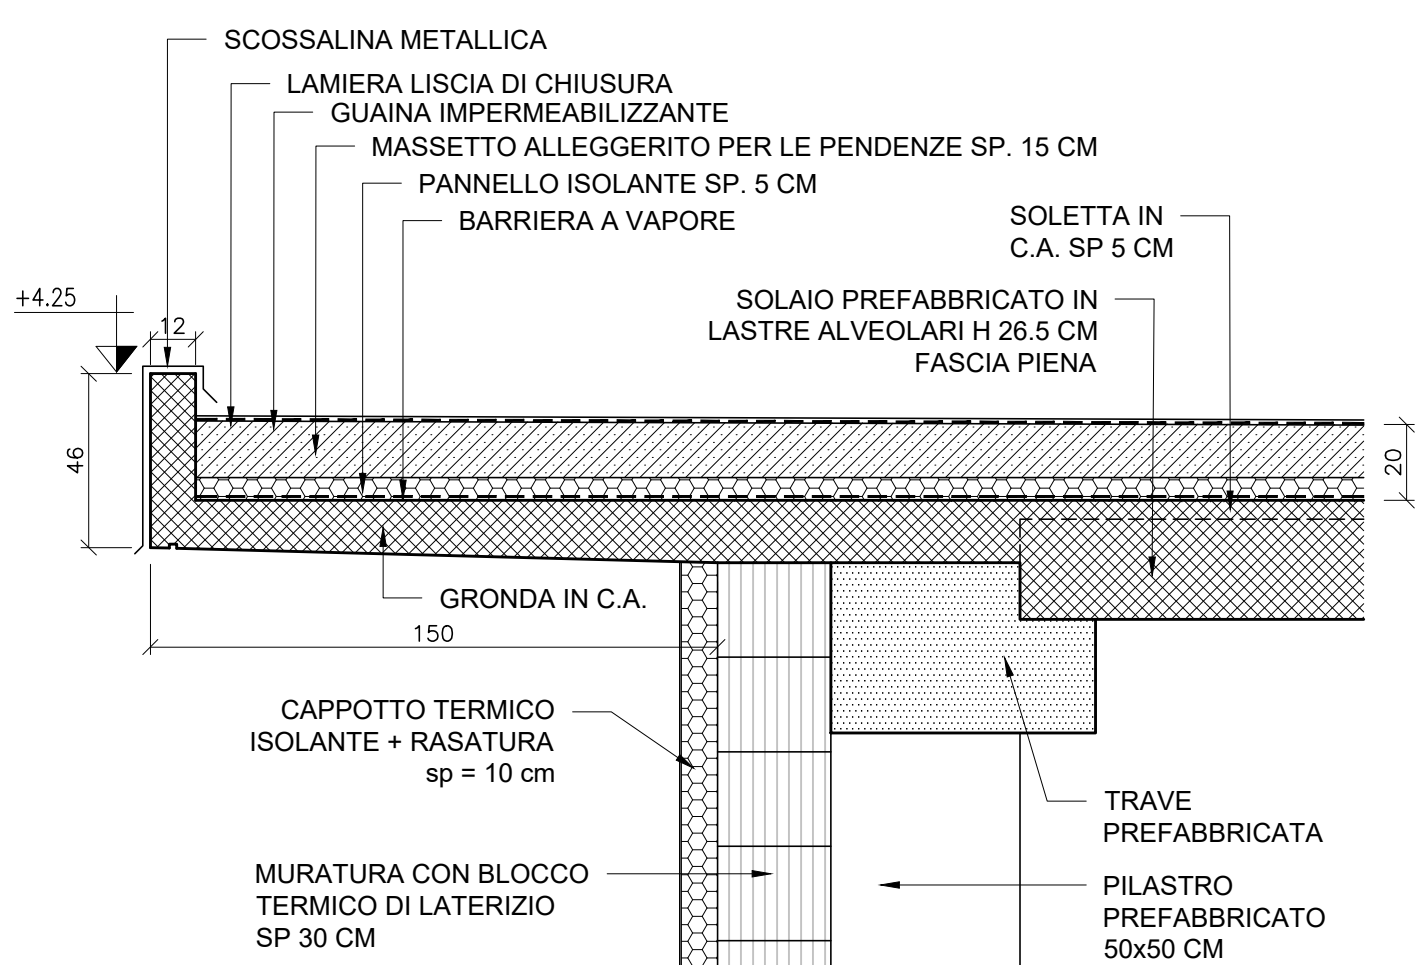



REGIONE CAMPANIA
GIUNTA REGIONALE DELLA CAMPANIA
STRUTTURA DI MISSIONE PER LO SMALTIMENTO DEI RIFIUTI STOCCATI IN BALLE

IMPIANTO DI COMPOSTAGGIO DELLA FRAZIONE ORGANICA DA
RACCOLTA DIFFERENZIATA DA REALIZZARE PRESSO
MARIGLIANO (NA)

ACCORDO QUADRO TRIENNALE PER L'AFFIDAMENTO DI SERVIZI DI INGEGNERIA
E ARCHITETTURA - LOTTO 1
POR FESR 2014-2020 - ASSE 6 - AZIONE 6.1.3. - PROC. N. 2597/A-SIA/18
CODICE CIG: 7332580C6D - CODICE CUP: B23G17013850006

PROGETTO DEFINITIVO

A - ARCHITETTONICO

EDIFICIO UFFICI E SERVIZI ADDETTI
SEZIONI E PROSPETTI

1097	D	A	PX	1.15	1	11	DI	1	1:100	.DWG
COMMESSA		CODICE ELABORATO			REV.	FOGLIO			SCALA	FORMATO

RAGGRUPPAMENTO TEMPORANEO

CAPOGRUPPO MANDATARIA
ICARIA srl
SOCIETÀ DI INGEGNERIA

MANDANTE
ICARIA s.r.l.
Società di Ingegneria

MANDANTE
LETI s.r.l.
Ingegneria

IL RESPONSABILE DEL PROCEDIMENTO
Arch. Alessandro Scialoja

Quattro Ingegneria SpA
Piazza G. Basso n. 10 - 00133 Roma
Tel. 06-5777055 - Fax 06-5777056
C.F. 024885121 - P.IVA 024885121
Email: quattro@quattro.it
PEC: quattro@quattro.it

1 GENNAIO 2022 VALIDAZIONE PROGETTO DEFINITIVO IF AS GV VR

0 GENNAIO 2020 EMISSIONE IF AS GV VR

REVISIONE DATA OGGETTO REDATTO VERIFICATO APPROVATO AUTORIZZATO

E' vietata ai sensi di legge la divulgazione e la riproduzione del presente disegno senza la preventiva autorizzazione