
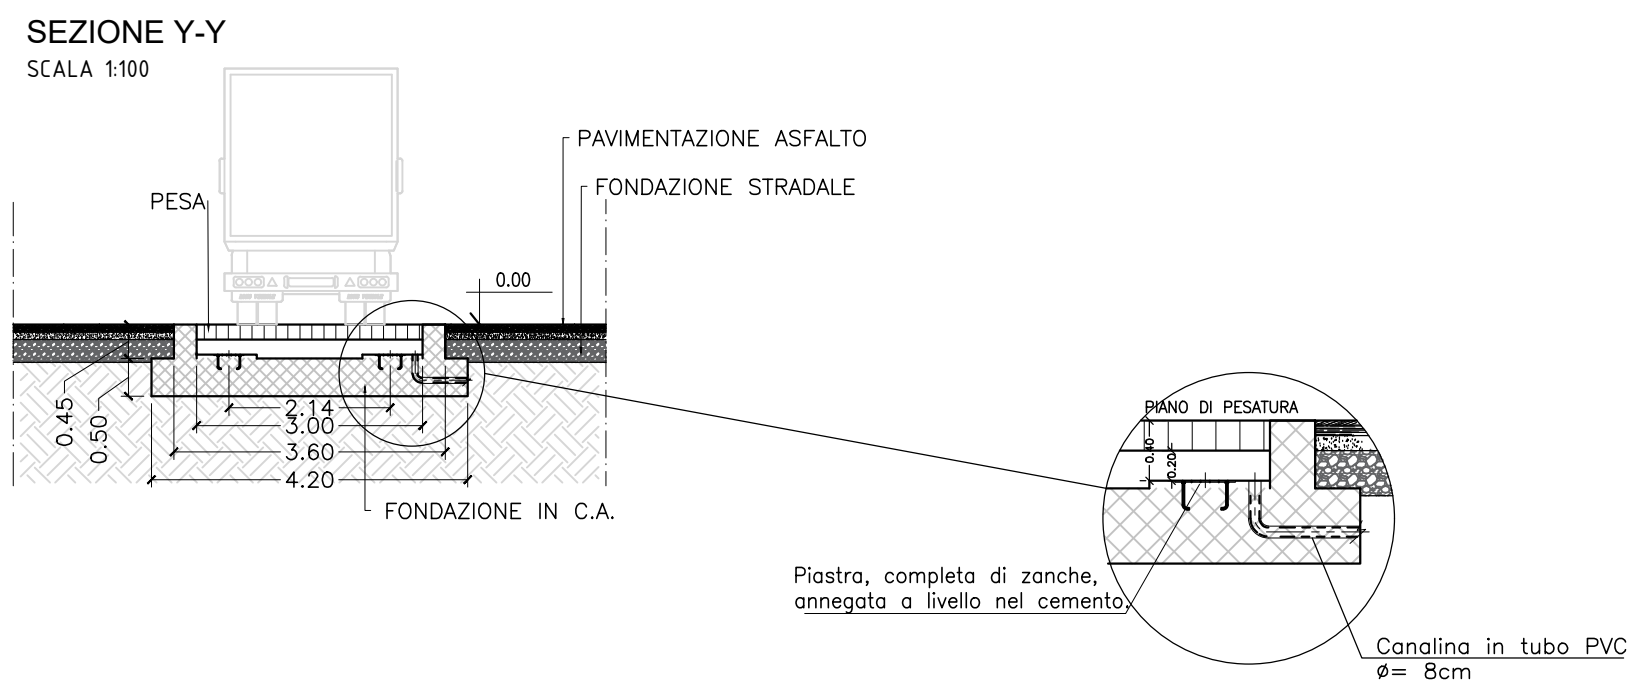
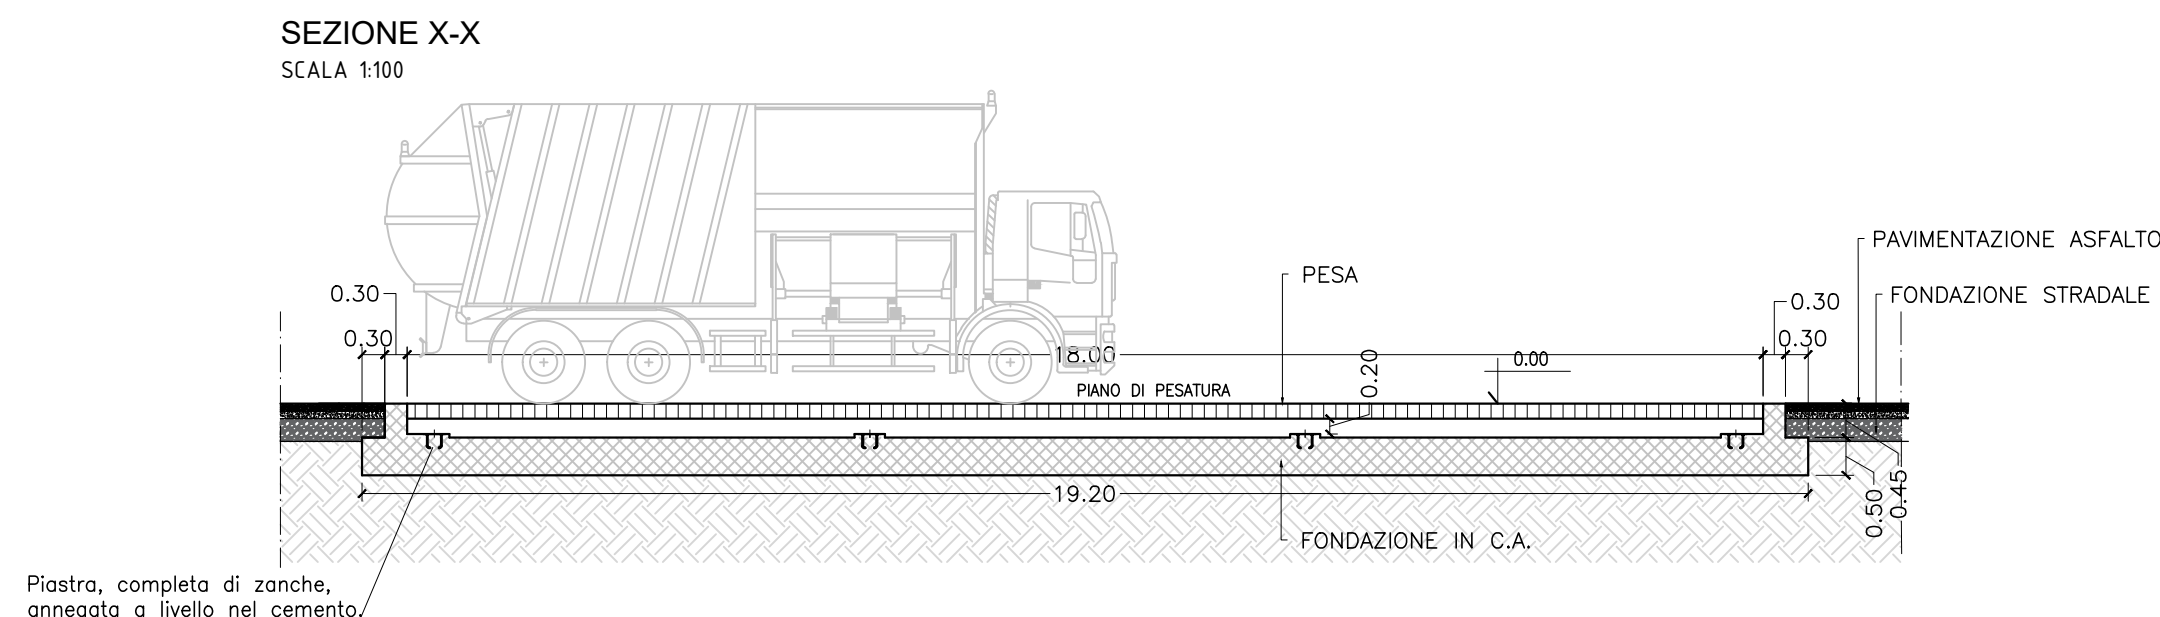


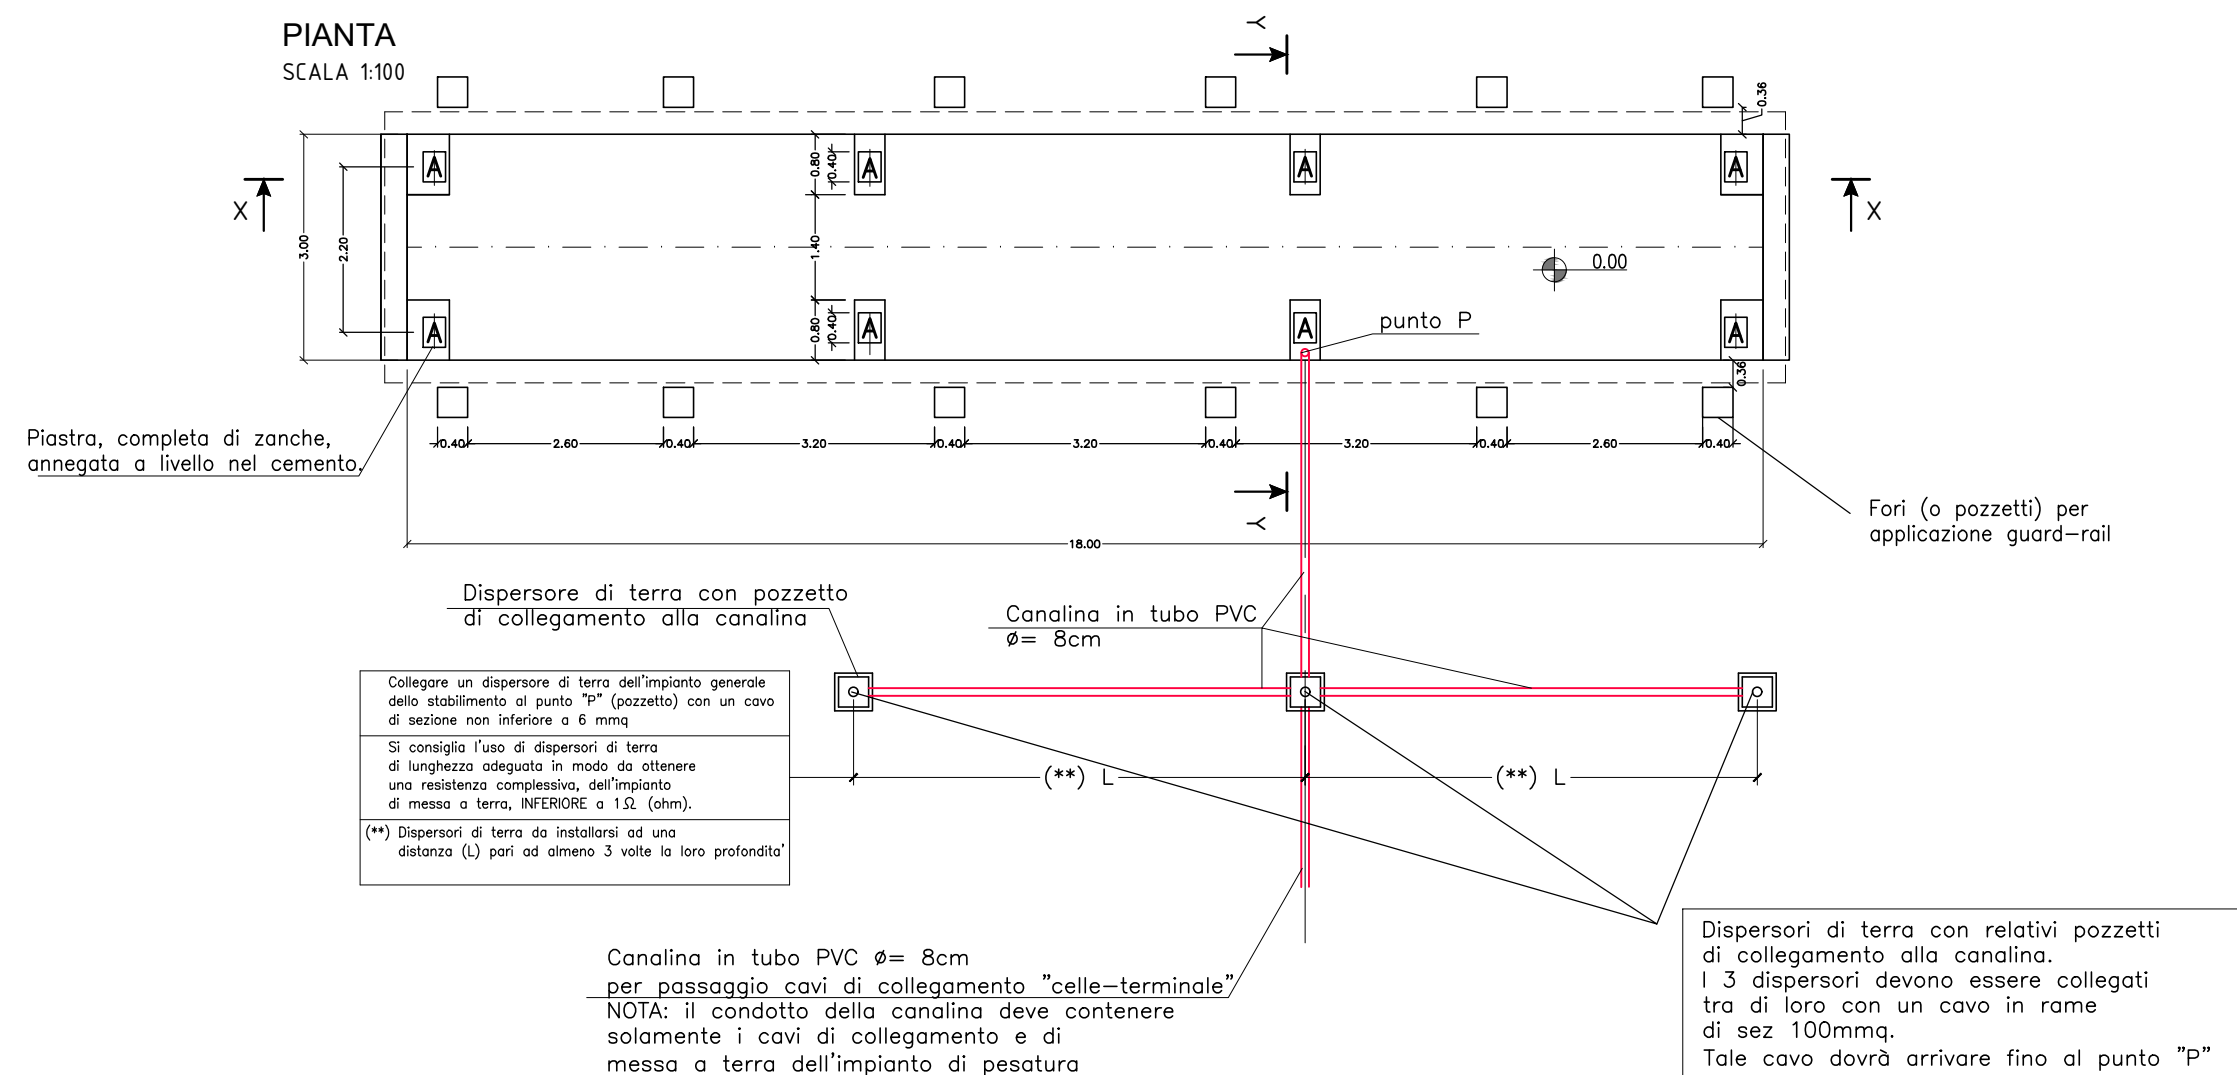

REGIONE CAMPANIA
GIUNTA REGIONALE DELLA CAMPANIA
STRUTTURA DI MISSIONE PER LO SMALTIMENTO DEI RIFIUTI STOCCATI IN BALLE

IMPIANTO DI COMPOSTAGGIO DELLA FRAZIONE ORGANICA DA RACCOLTA DIFFERENZIATA DA REALIZZARE PRESSO MARIGLIANO (NA)

ACCORDO QUADRO TRIENNALE PER L'AFFIDAMENTO DI SERVIZI DI INGEGNERIA E ARCHITETTURA - LOTTO 1
POR FESR 2014-2020 - ASSE 6 - AZIONE 6.1.3. - PROC. N. 2597/A-SIA/18
CODICE CIG: 7332580C6D - CODICE CUP: B23G17013850006

PROGETTO DEFINITIVO

IM - IMPIANTI MECCANICI

SISTEMA DI PESATURA
PIANTA E SEZIONI

1097	D	IM	PX	1.14	1	1	DI	1	1:100	.DWG
COMMESSA	CODICE	ELABORATO	REV.	FOGLIO	SCALA	FORMATO				

RAGGRUPPAMENTO TEMPORANEO

CAPOGRUPPO MANDATARIA
ICARIA s.r.l.
Società di Ingegneria

ICARIA srl
SOCIETÀ DI INGEGNERIA

Via L. Scialoja, 8 - 00182 Roma (RM)
Corso Cavour, 445 - 05018 Caputo (TR)
Tel. +39 0763 34 08 75 - Fax +39 0763 34 12 51
www.icariasrl.it

Rotisciani
Consorzio Ambientale
Industriale
dell'Informazione

MANDANTE
Quantic
Ingegneria s.r.l.

Quantic Ingegneria s.r.l.
Piazza Garibaldi, 22 - 80133 Napoli
Tel. 081-5775025 - Fax 081-5828025
C.F./P. IVA 00956841001
e-mail: lotti@quanticassociati.com
PEC: quantic@quantic.it

MANDANTE
ISTIT
Ingegneria

Istit Ingegneria Spa
Via del Fiume, n. 14 - 00186 - Roma
Tel. 06-32397322, fax. 0763-341251
C.F./P. IVA 00956841001
e-mail: lotti@istitassociati.com
PEC: c.lotti@istit.it

IL RESPONSABILE DEL PROCEDIMENTO

Arch. Alessandro Scialoja

1	GENNAIO 2022	VALIDAZIONE PROGETTO DEFINITIVO	AS	VP	GV	VR
0	GENNAIO 2020	EMISSIONE	AS	VP	GV	VR
REVISIONE	DATA	OGGETTO	REDATTO	VERIFICATO	APPROVATO	AUTORIZZATO

E' vietata ai sensi di legge la divulgazione e la riproduzione del presente disegno senza la preventiva autorizzazione