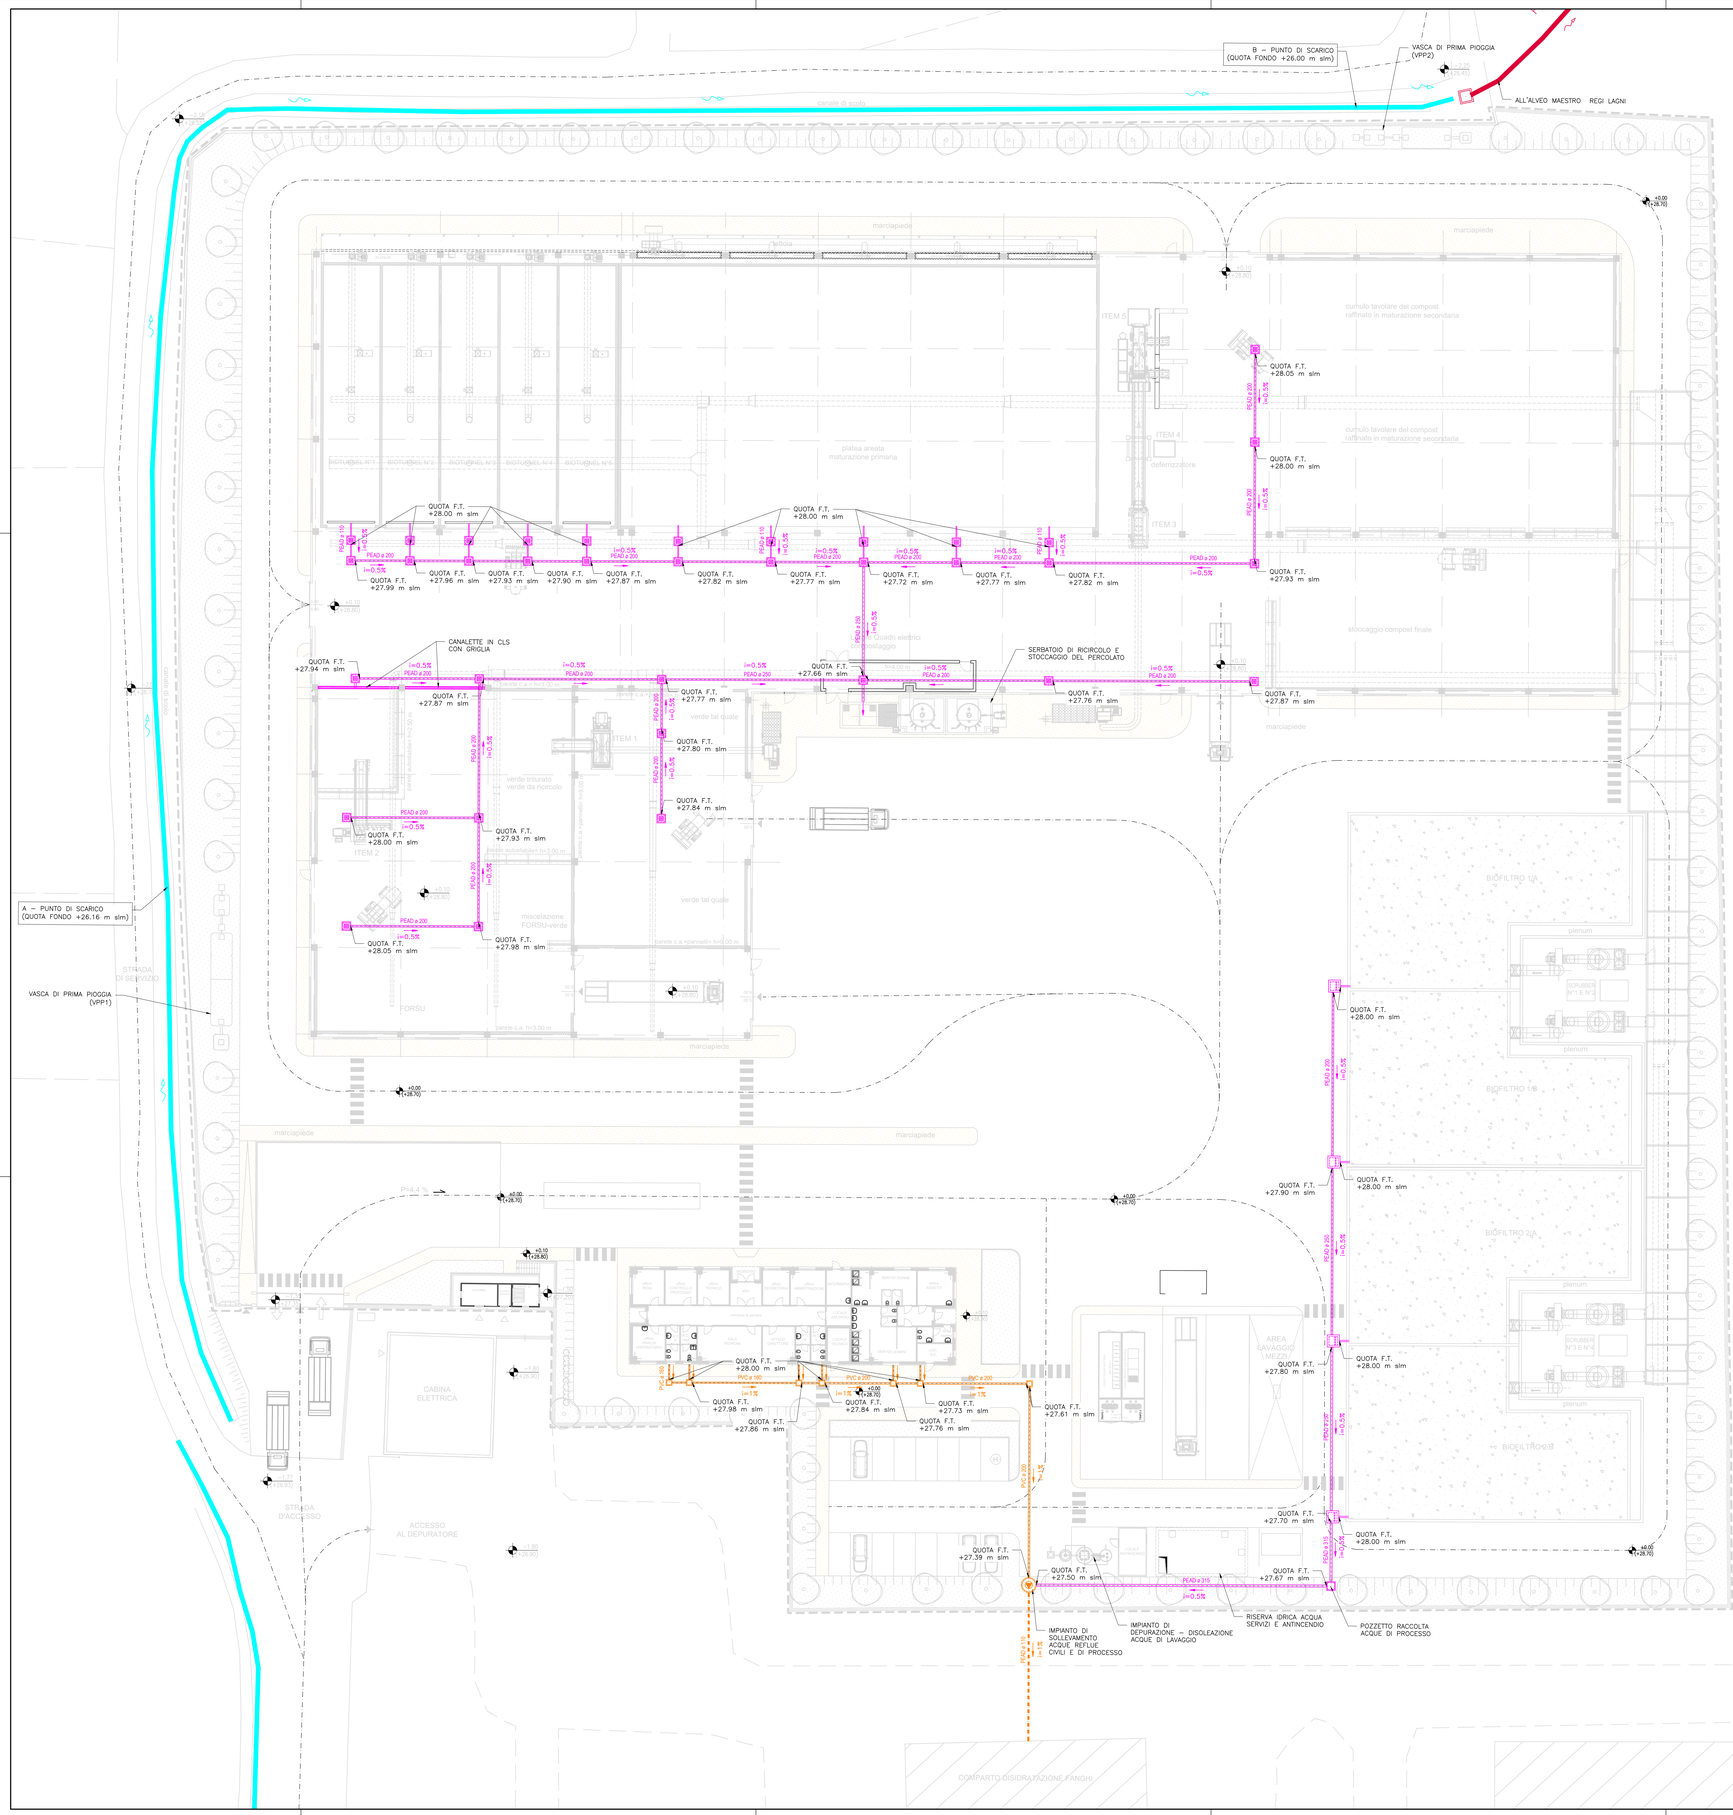

LEGENDA

COLLETTORE ACQUE REFLUI CIVILI

- COLLETTORE A GRAVITA' CON TUBAZIONE IN PVC-U STRUTTURATO SN8 øVAR.
- POZZETTI 50x50 CON CHIUSINO IN GHISA SFEROIDALE D400

COLLETTORE PERCOLATI

- COLLETTORE A GRAVITA' IN PEAD ø VAR.
- POZZETTO 50x50 CON GRIGLIA IN GHISA SFEROIDALE D400
- POZZETTO 50x50 CON CHIUSINO IN GHISA SFEROIDALE D400
- POZZETTO 100x100 SFIORATORE CON CHIUSINO IN GHISA SFEROIDALE D400
- CANALETTE PREFABBRICATE CON GRIGLIA IN GHISA SFEROIDALE D400

IMPIANTO DI SOLLEVAMENTO ACQUE REFLUE CIVILI E DI PROCESSO

- COLLETTORE IN PRESSIONE CON TUBAZIONE IN PEAD PN10 - De 110 mm
- STAZIONE DI POMPAGGIO

- CANALE ARTIFICIALE ESISTENTE
- NUOVA RETE ACQUE METEORICHE

REGIONE CAMPANIA

REGIONE CAMPANIA
GIUNTA REGIONALE DELLA CAMPANIA
STRUTTURA DI MISSIONE PER LO SMALTIMENTO DEI RIFIUTI STOCCATI IN BALLE

IMPIANTO DI COMPOSTAGGIO DELLA FRAZIONE ORGANICA DA RACCOLTA DIFFERENZIATA DA REALIZZARE PRESSO MARIGLIANO (NA)

ACCORDO QUADRO TRIENNALE PER L'AFFIDAMENTO DI SERVIZI DI INGEGNERIA E ARCHITETTURA - LOTTO 1
POR FESR 2014-2020 - ASSE 6 - AZIONE 6.1.3. - PROC. N. 25977/A-SIA/18
CODICE CIG: 7332580C6D - CODICE CUP: B23G17013850006

PROGETTO DEFINITIVO

I – IMPIANTI

RETE DI RACCOLTA ACQUE DI PROCESSO
PLANIMETRIA

COMMESSA	CODICE ELABORATO	REV.	FOGLIO	SCALA	FORMATO
1097	D I PL _0_5	1	1 DI 1	1:250	.DWG

RAGGRUPPAMENTO TEMPORANEO

CAPOGRUPPO MANDATARIA: ICARIA srl SOCIETÀ DI INGEGNERIA
MANDANTE: Quadrio Ingegneria S.r.l
MANDANTE: LOTTI Ingegneria
IL RESPONSABILE DEL PROCEDIMENTO: Arch. Alessandro Scialoja

REVISIONE	DATA	OGGETTO	REDATTO	VERIFICATO	APPROVATO	AUTORIZZATO
1	GENNAIO 2022	VALIDAZIONE PROGETTO DEFINITIVO	SC	AS	GV	VR
0	GENNAIO 2020	EMISSIONE	SC	AS	GV	VR

L' visteria ai sensi di legge la divulgazione e la riproduzione del presente disegno senza la preventiva autorizzazione