


VASCA DI PRIMA PIOGGIA (VPP1)


PIANTA

SCALA 150

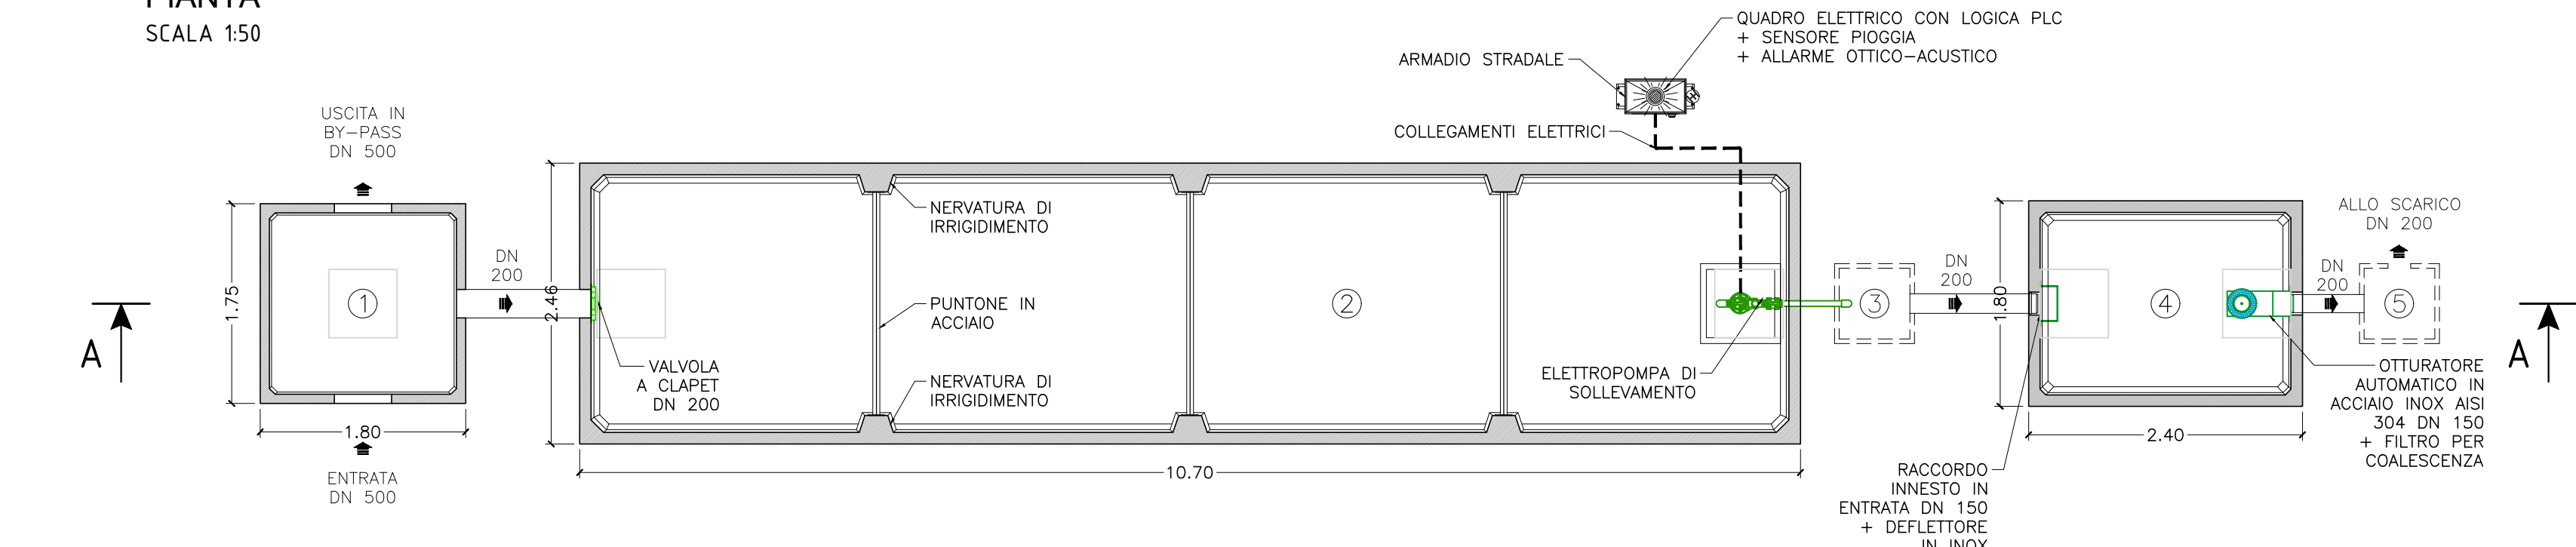


SEZIONE A-A

SCALA 150

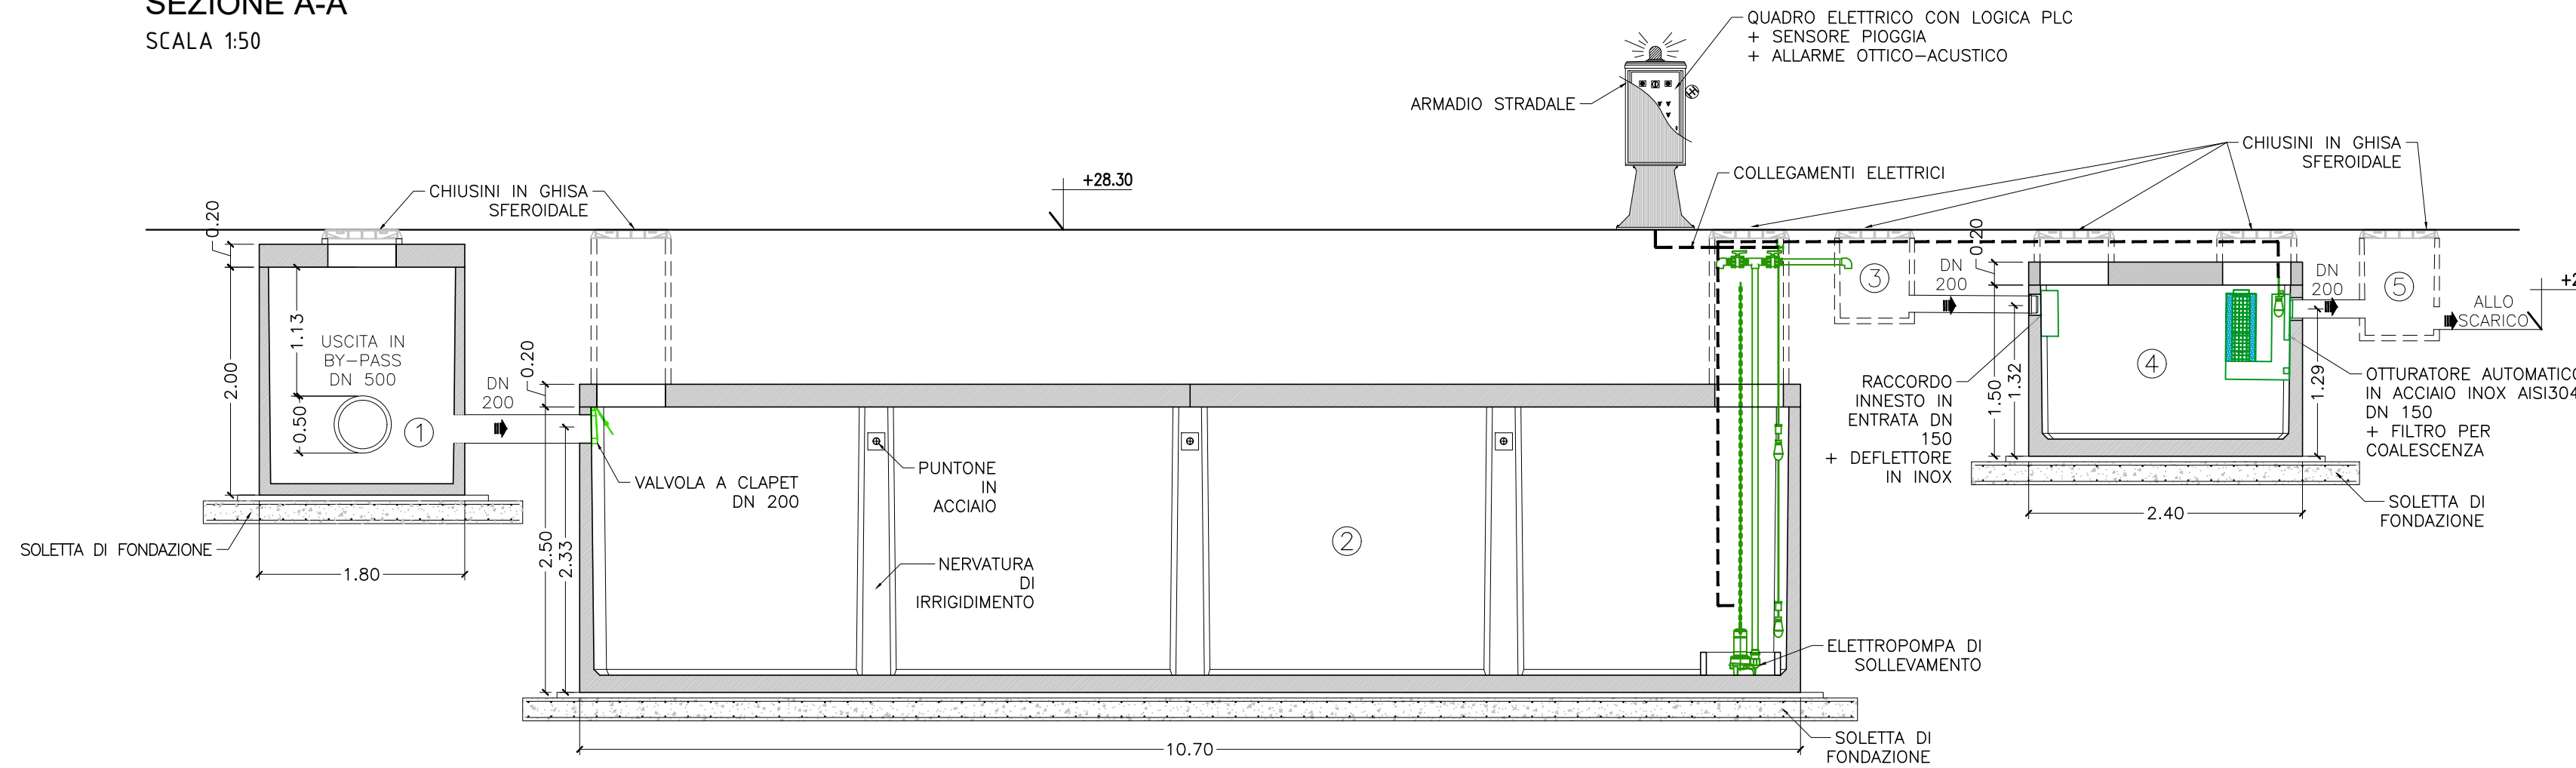

PIANTA COPERTURE


SCALA 150

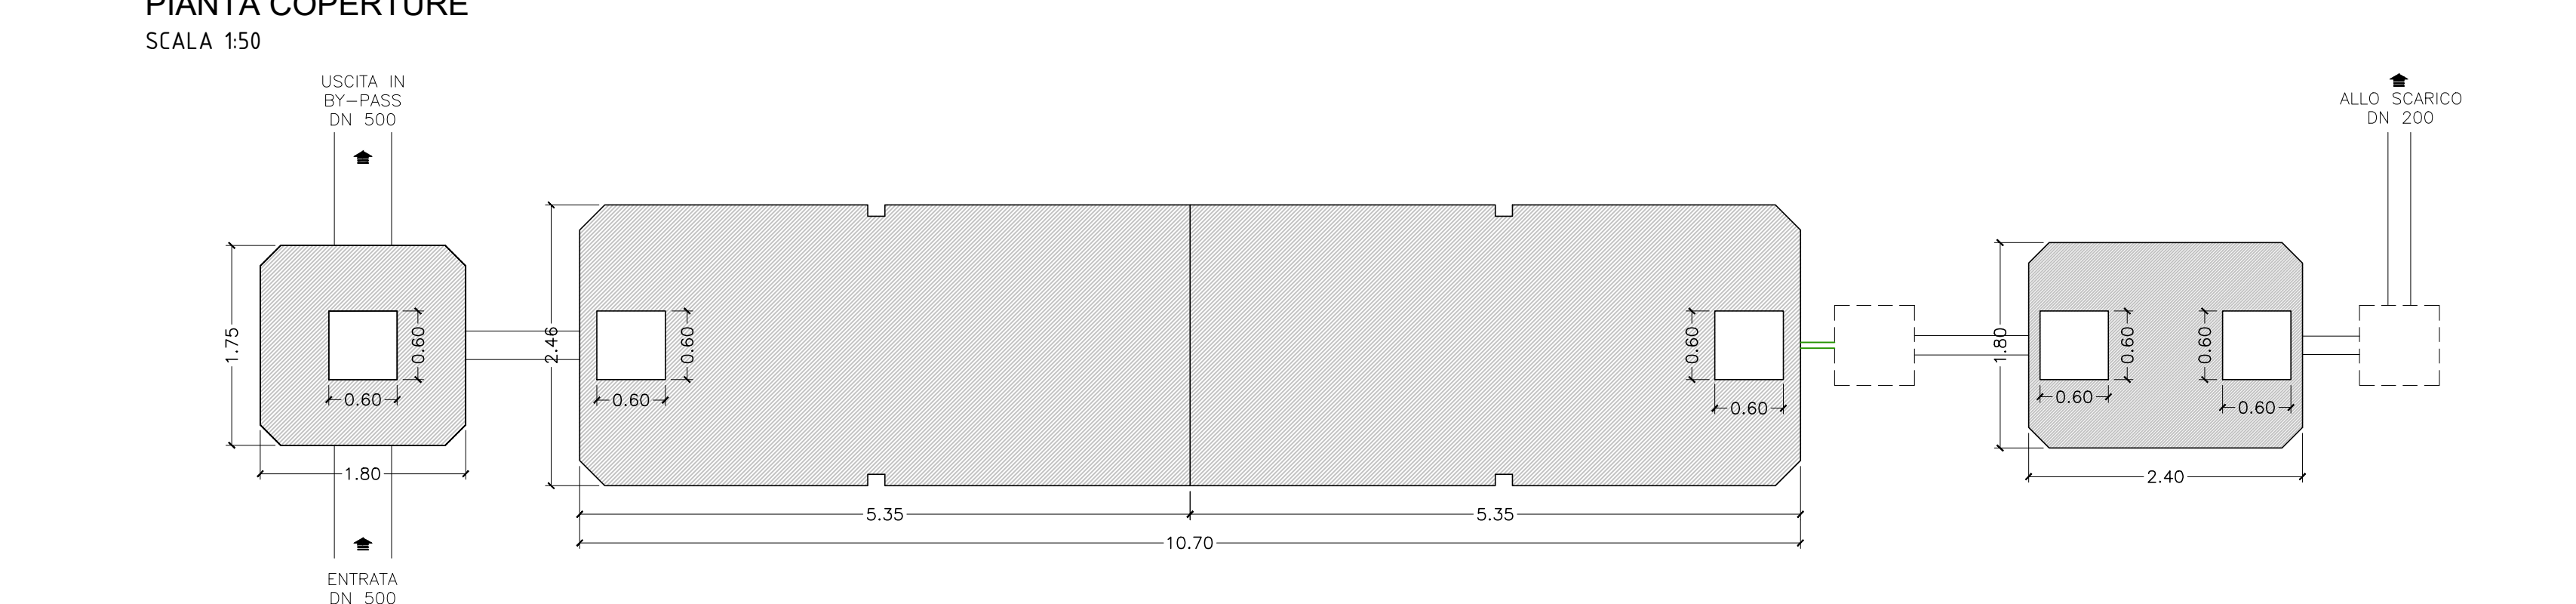

VASCA DI PRIMA PIOGGIA (VPP2)


PIANTA

SCALA 150

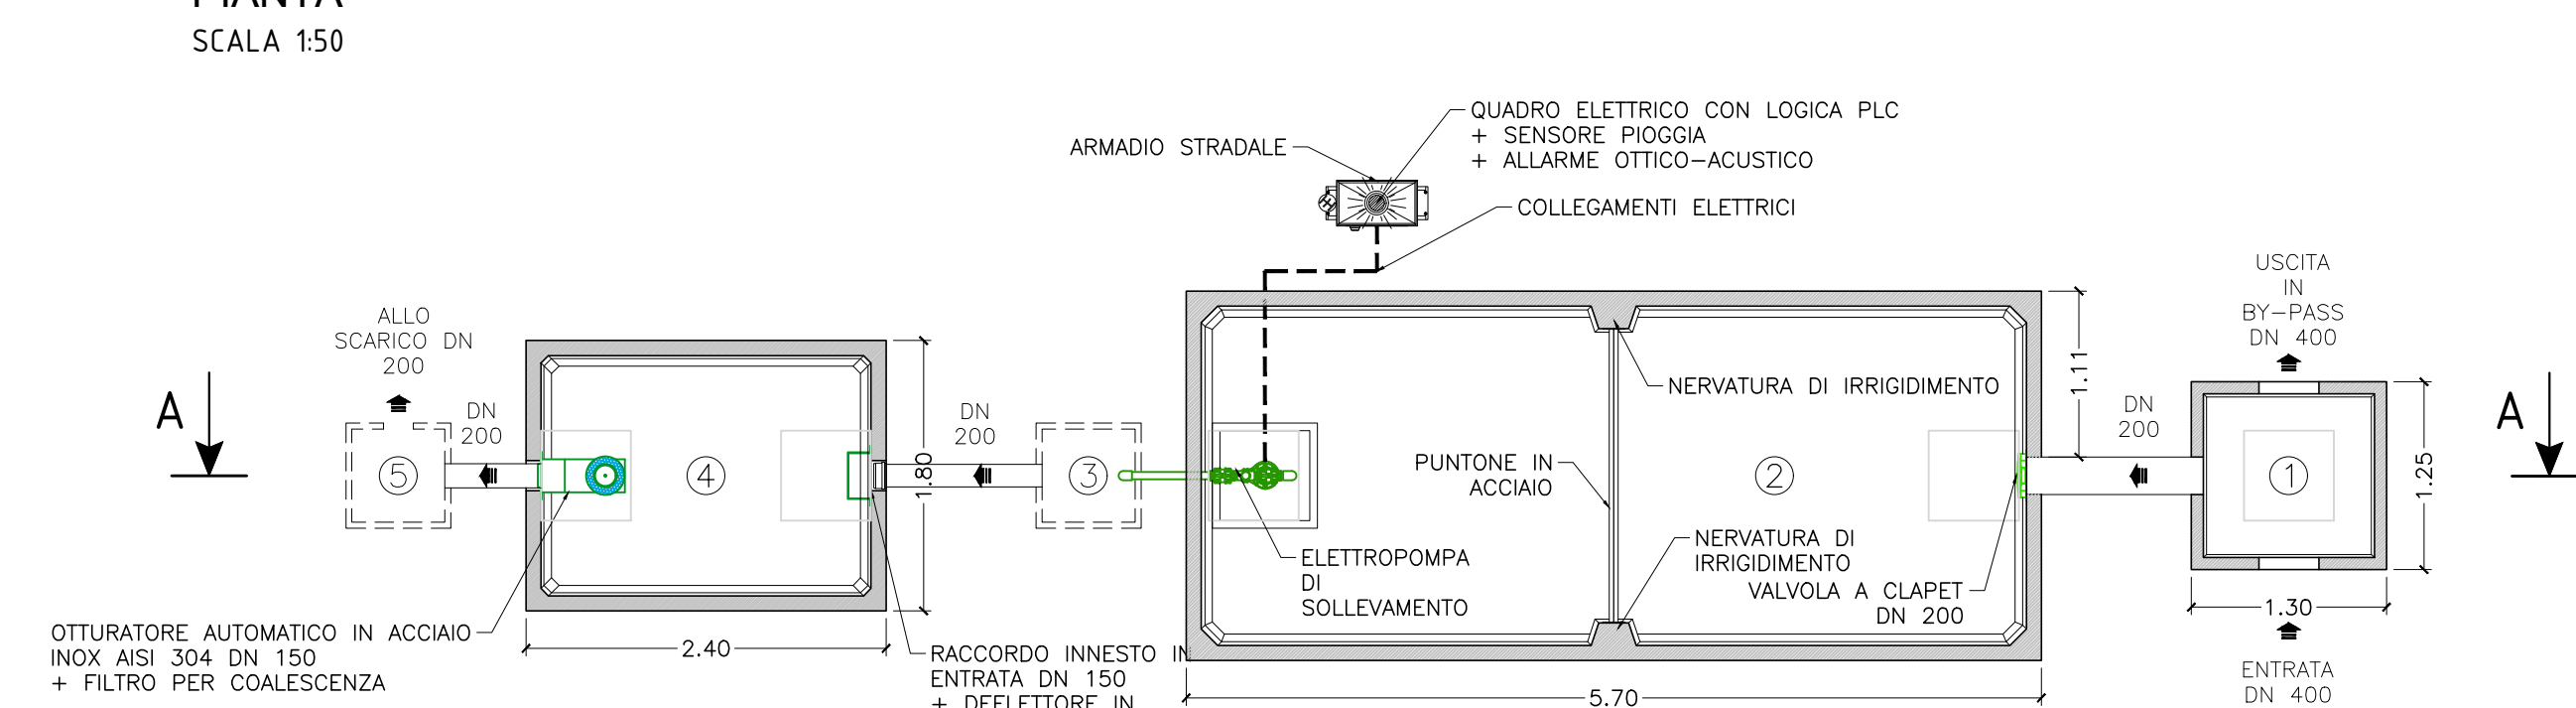


SEZIONE A-A

SCALA 150

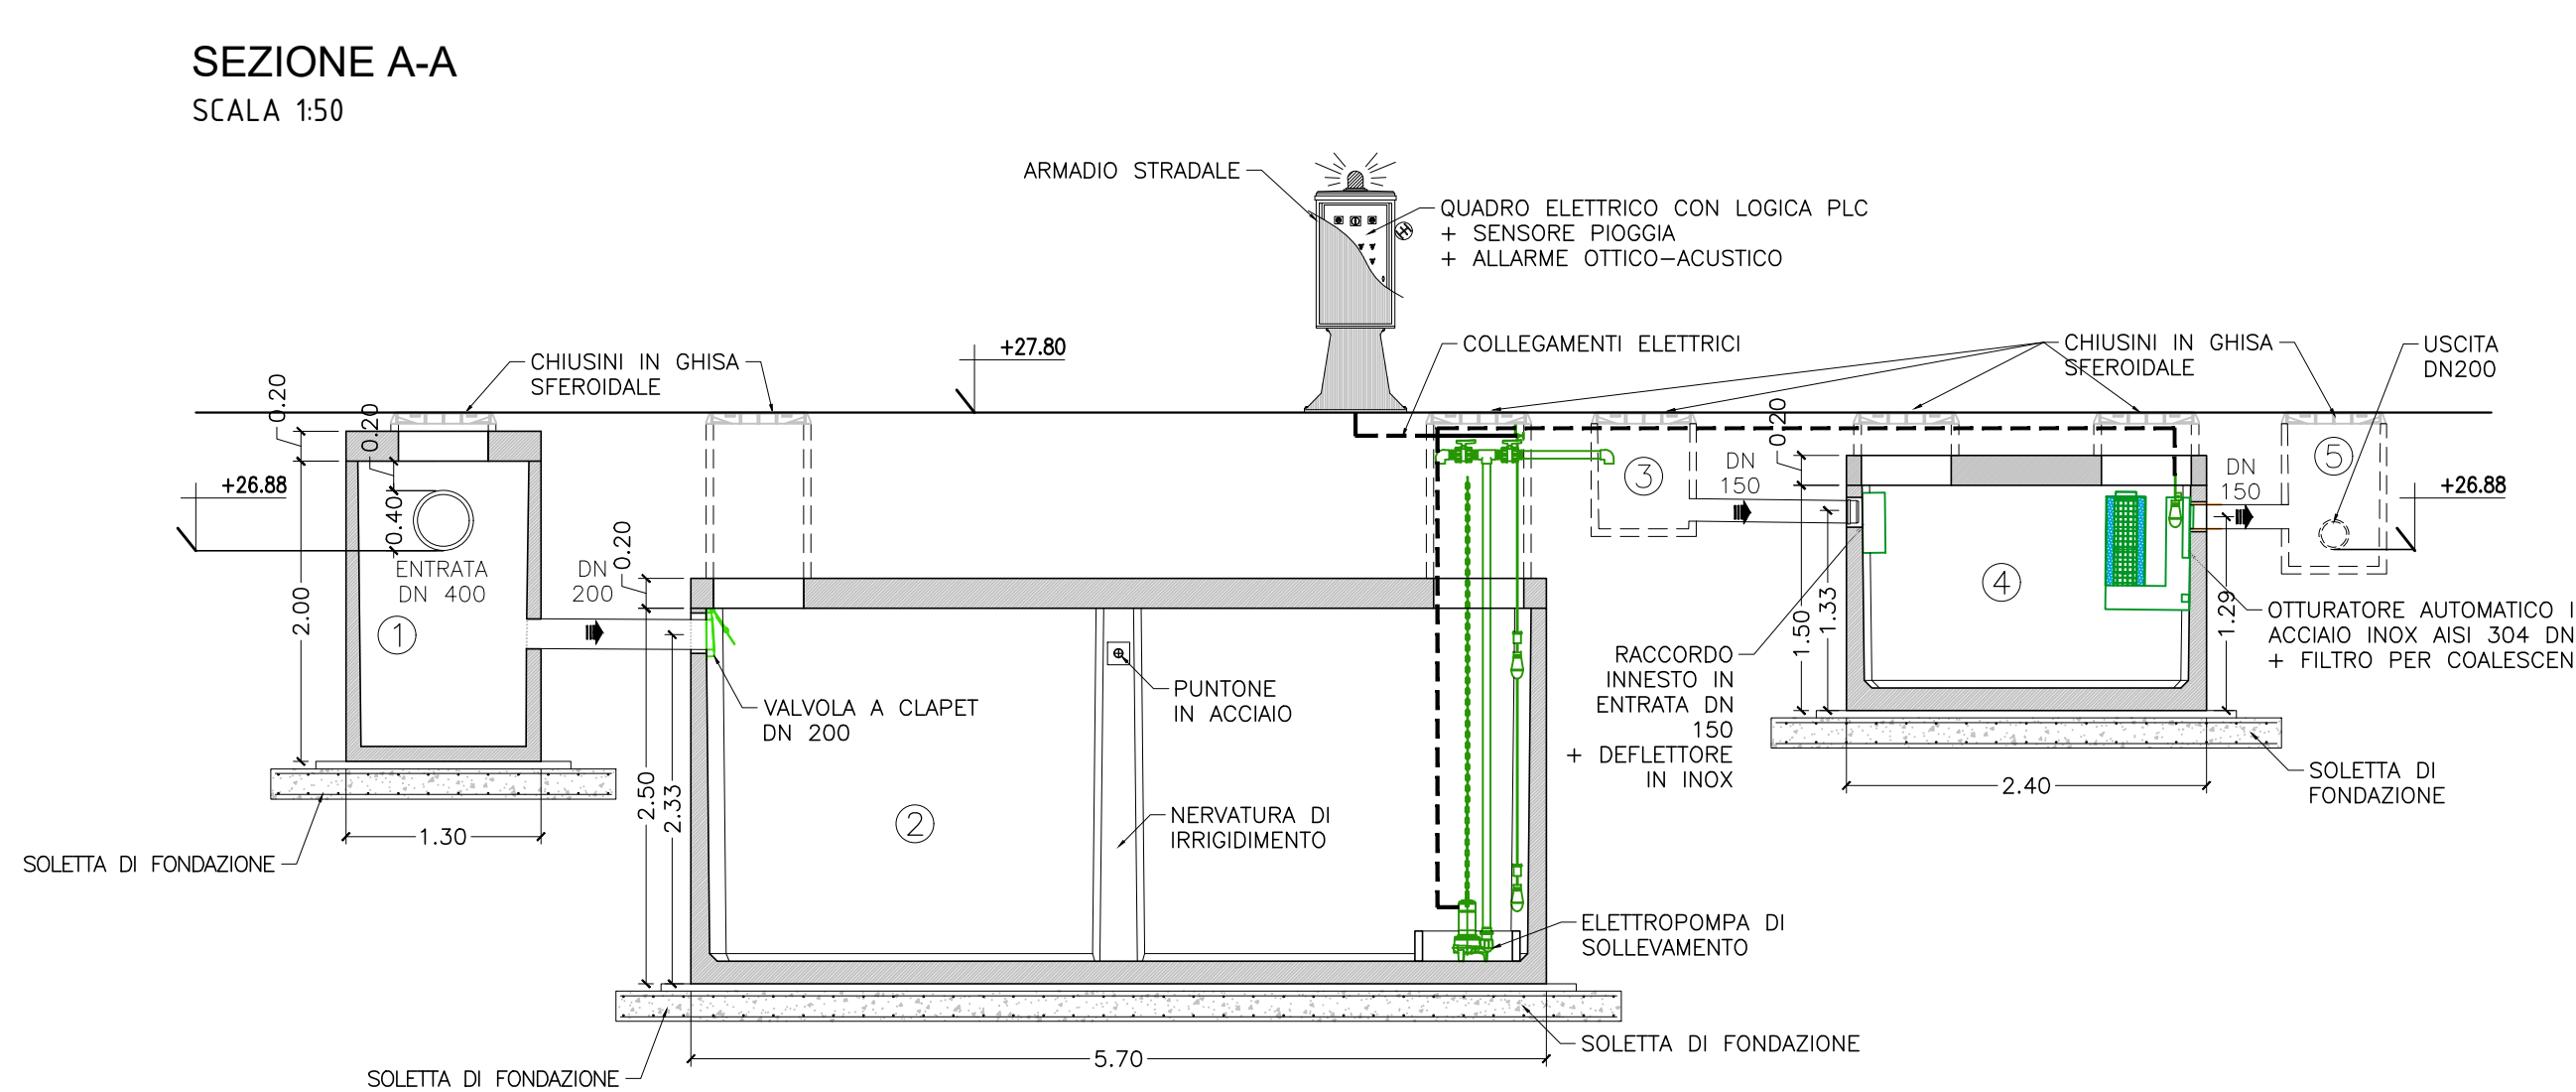

PIANTA COPERTURE


SCALA 150

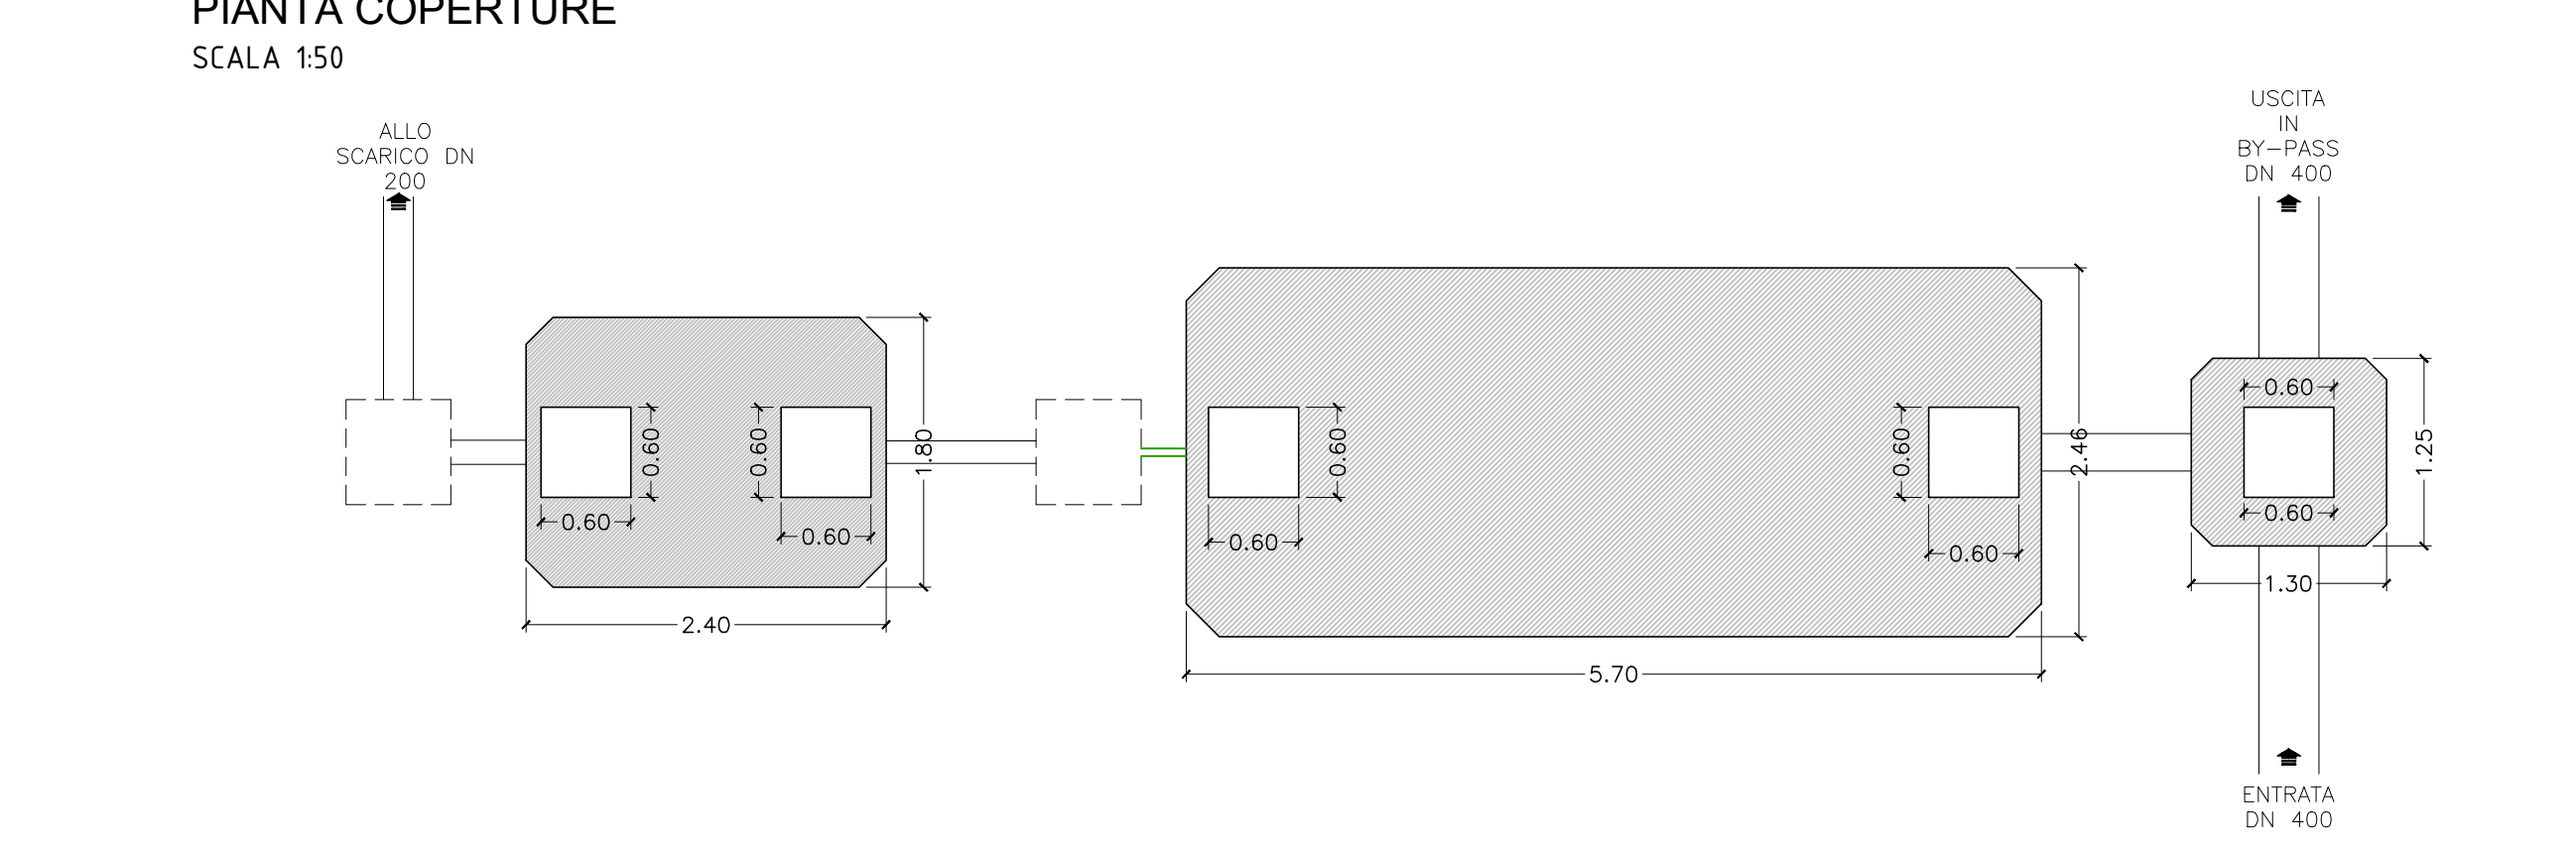

IMPIANTO DI DEPURAZIONE - DISOLEAZIONE ACQUE DI LAVAGGIO


PIANTA

SCALA 150

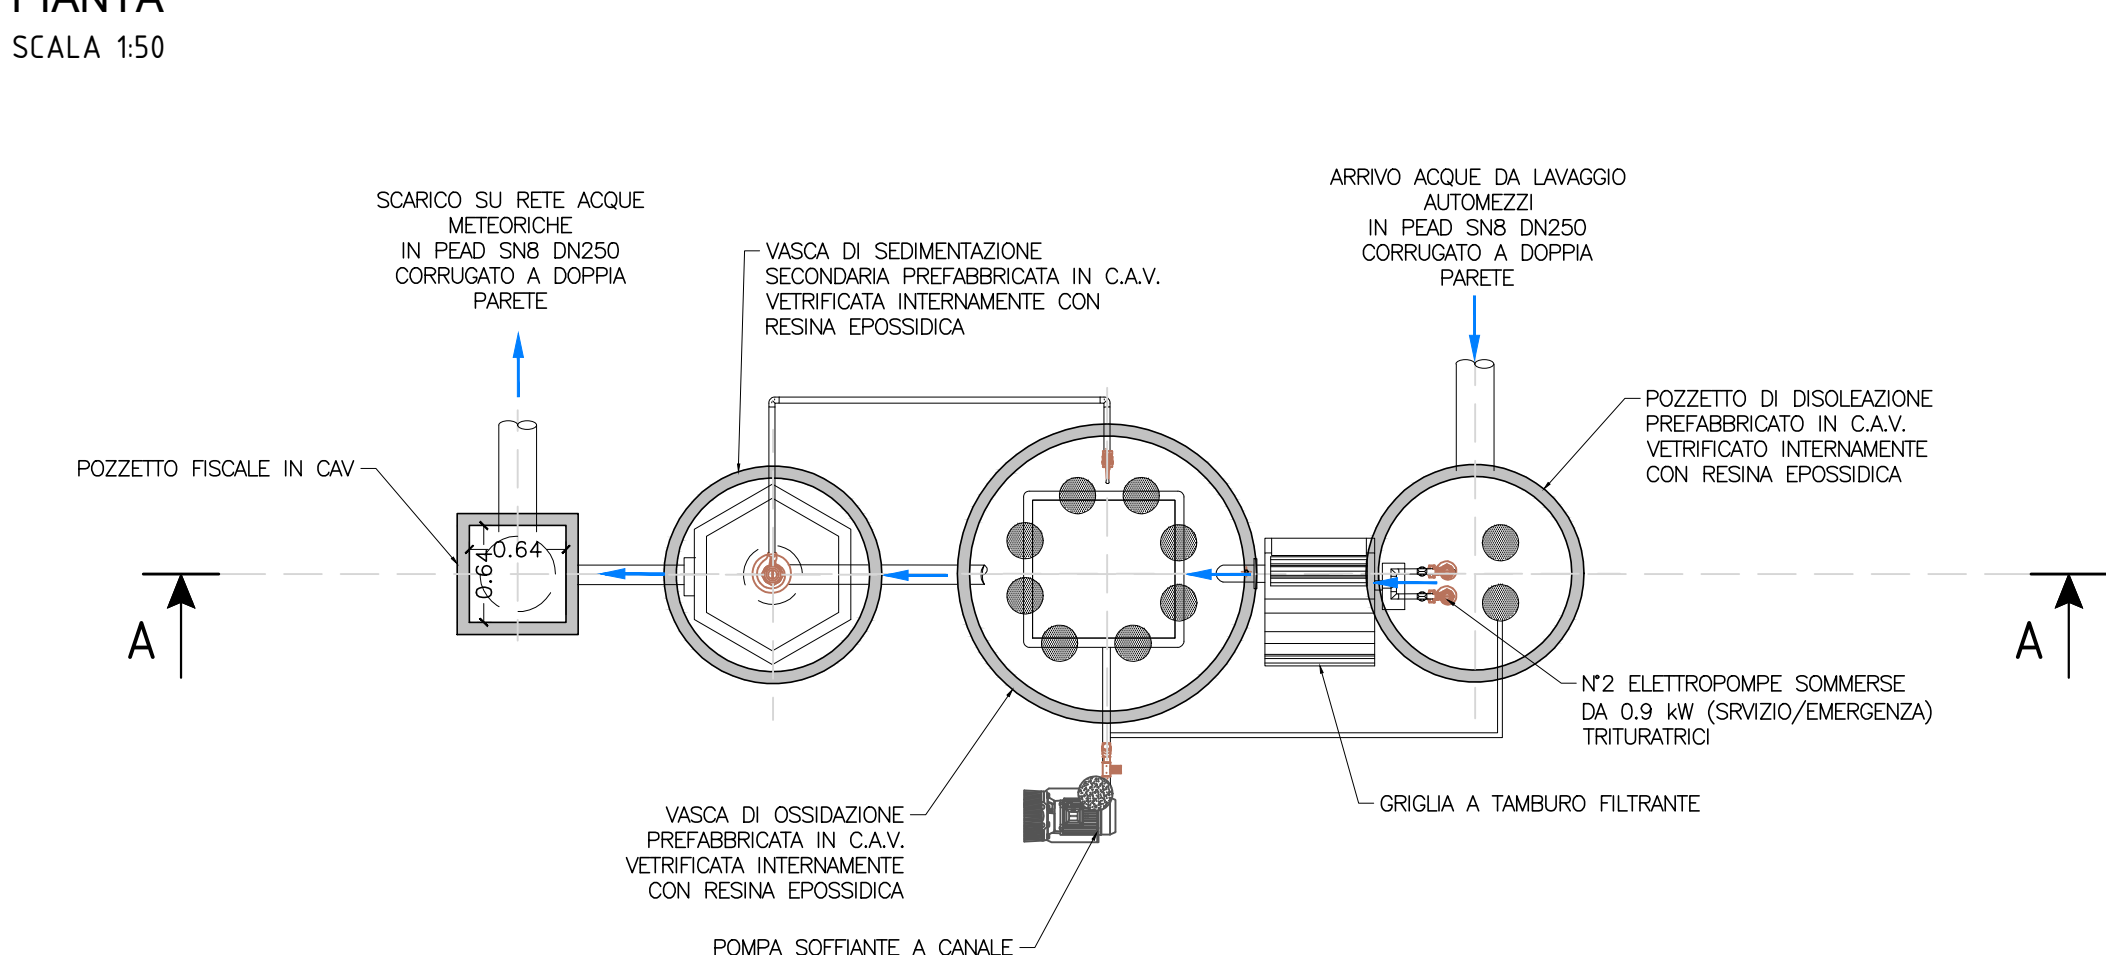

SEZIONE A-A


SCALA 150

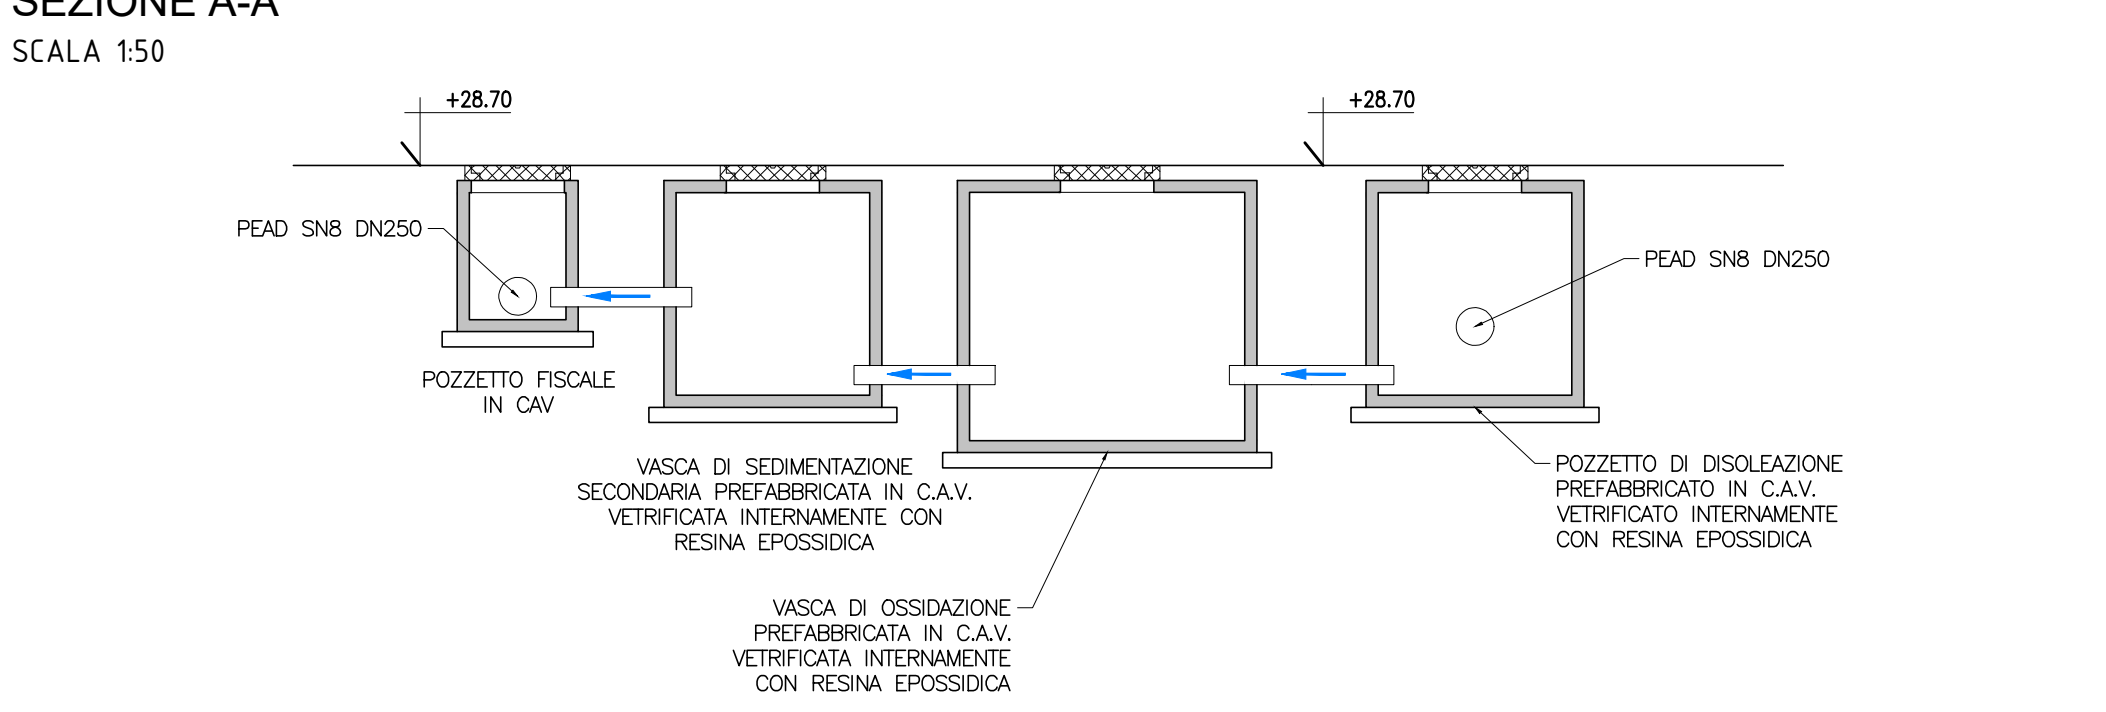

IMPIANTO DI SOLLEVAMENTOTIPOLOGICO


PIANTA

SCALA 150

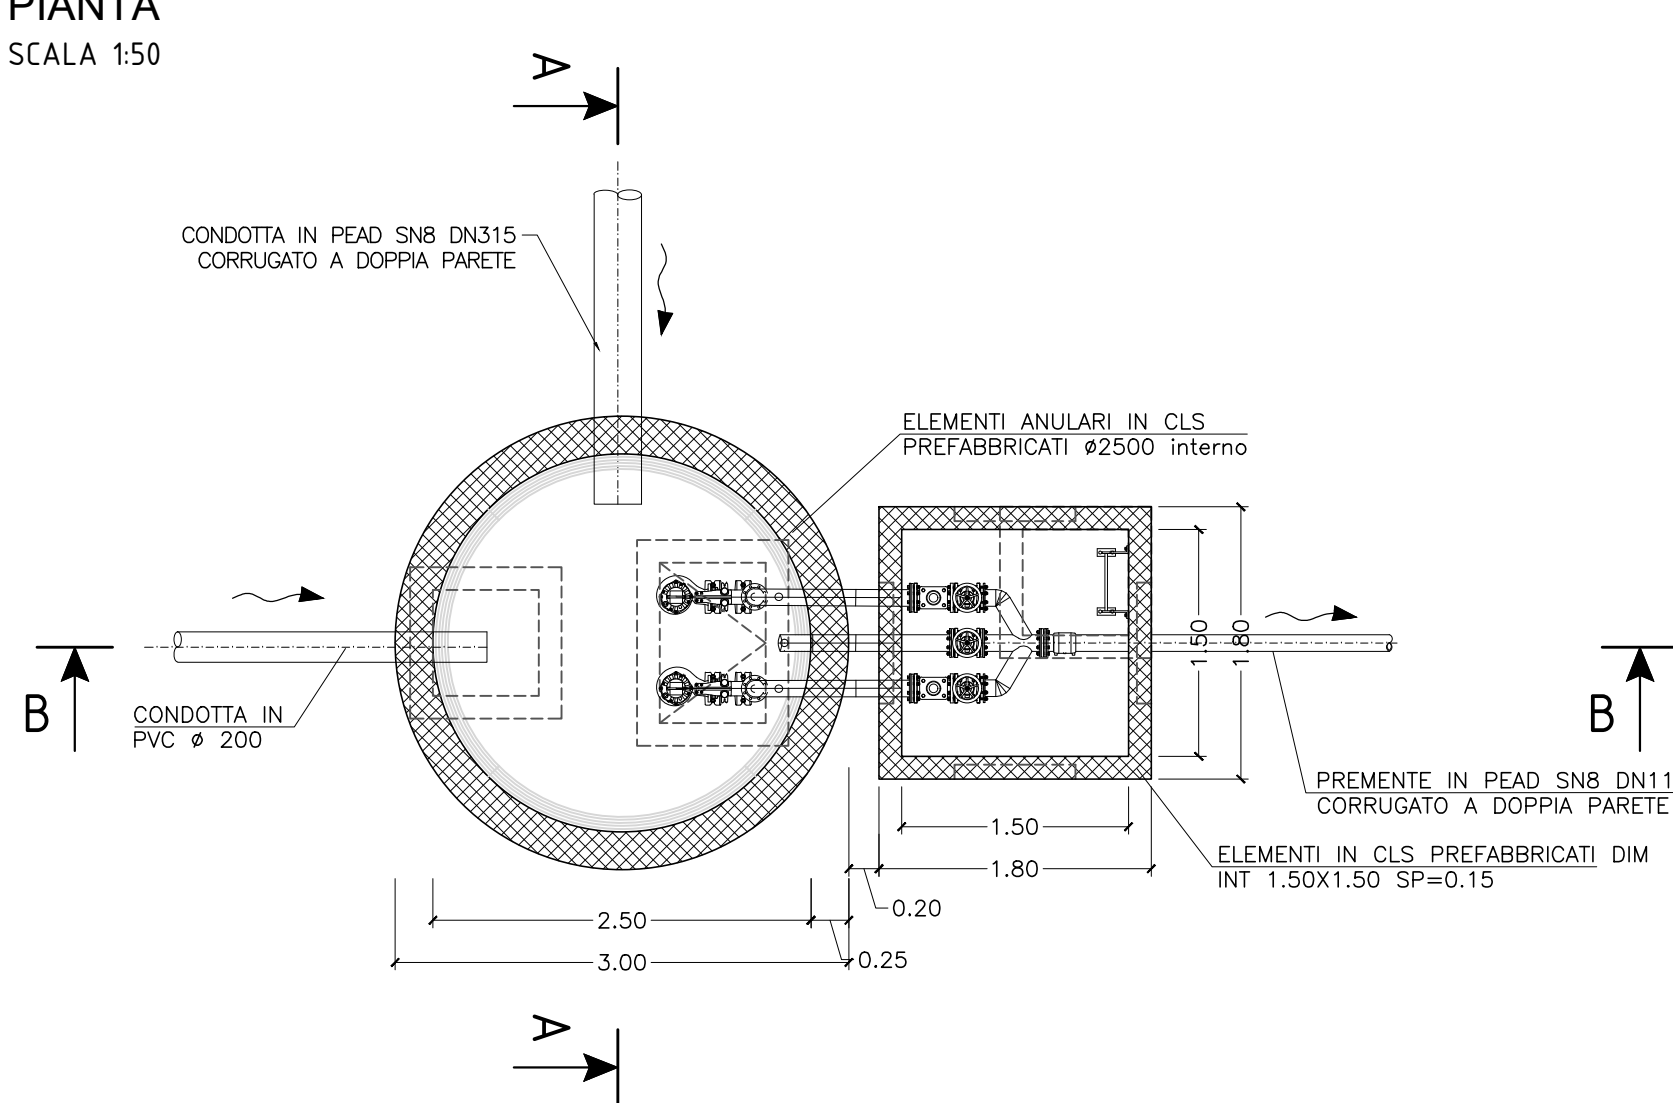


SEZIONE B-B

SCALA 150

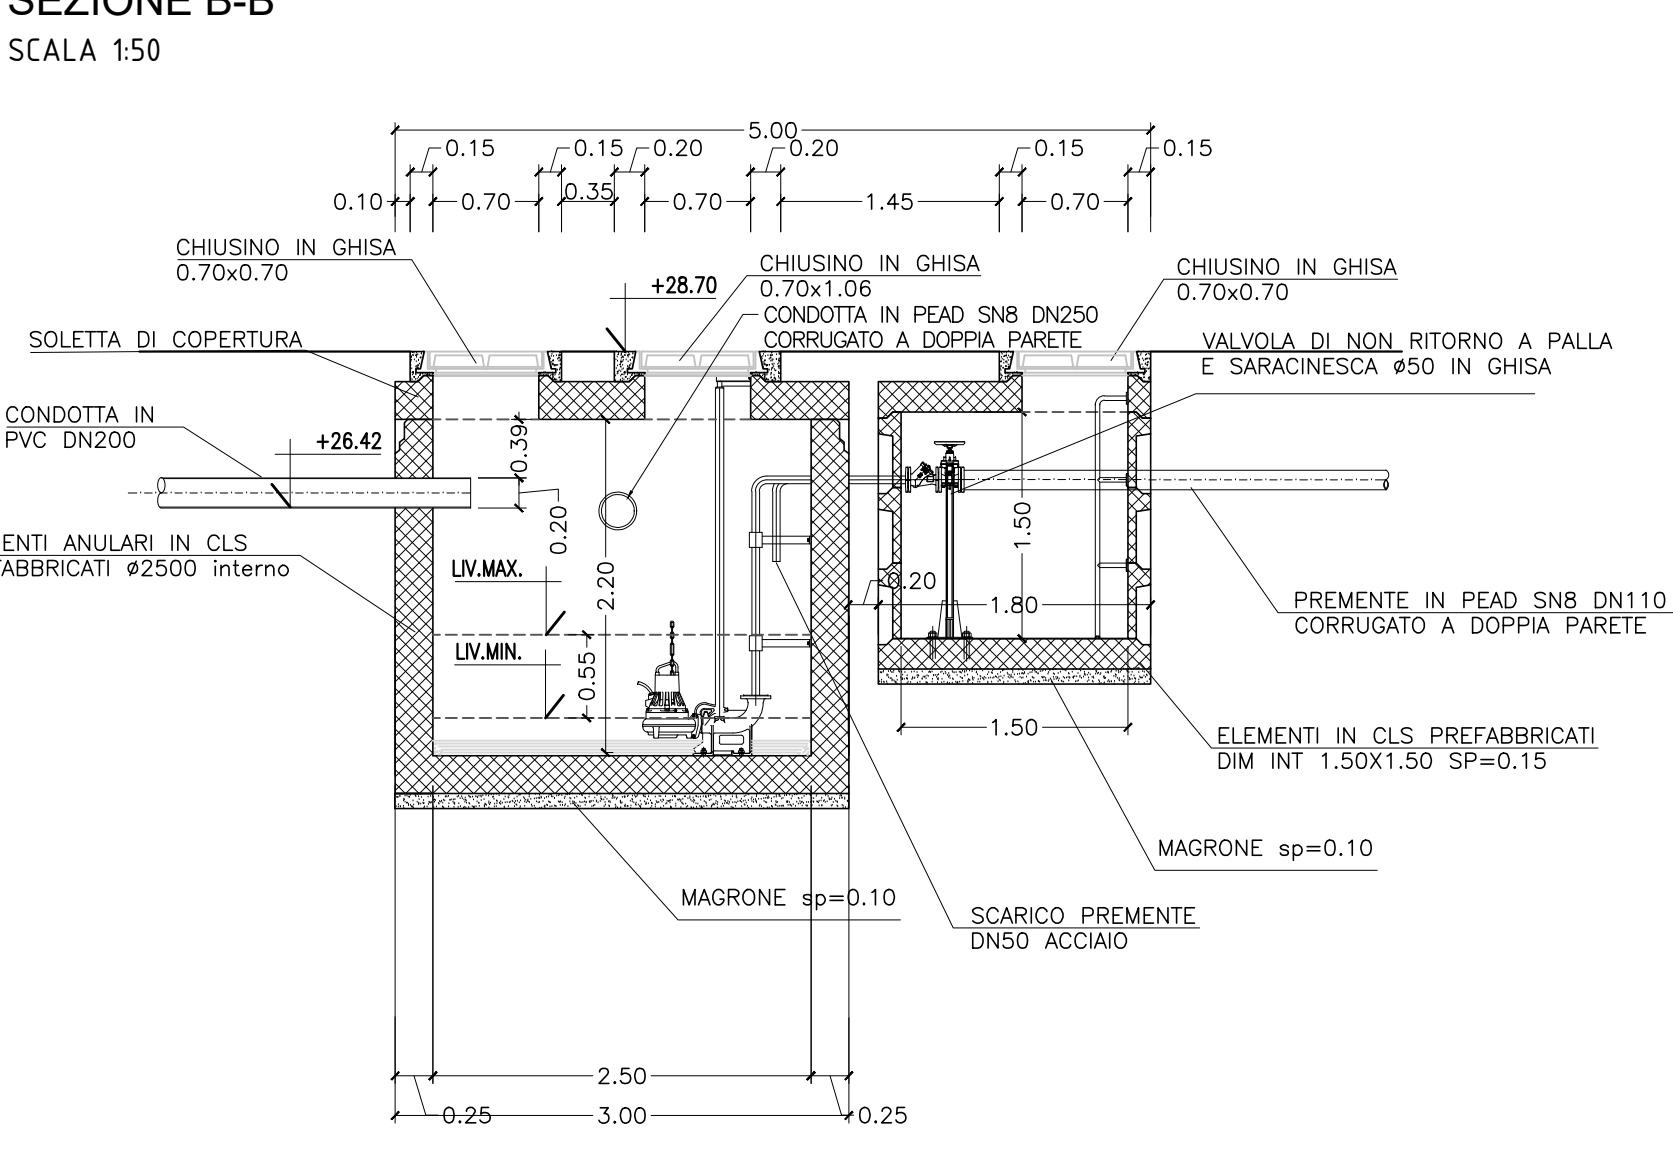


SEZIONE A-A

SCALA 150

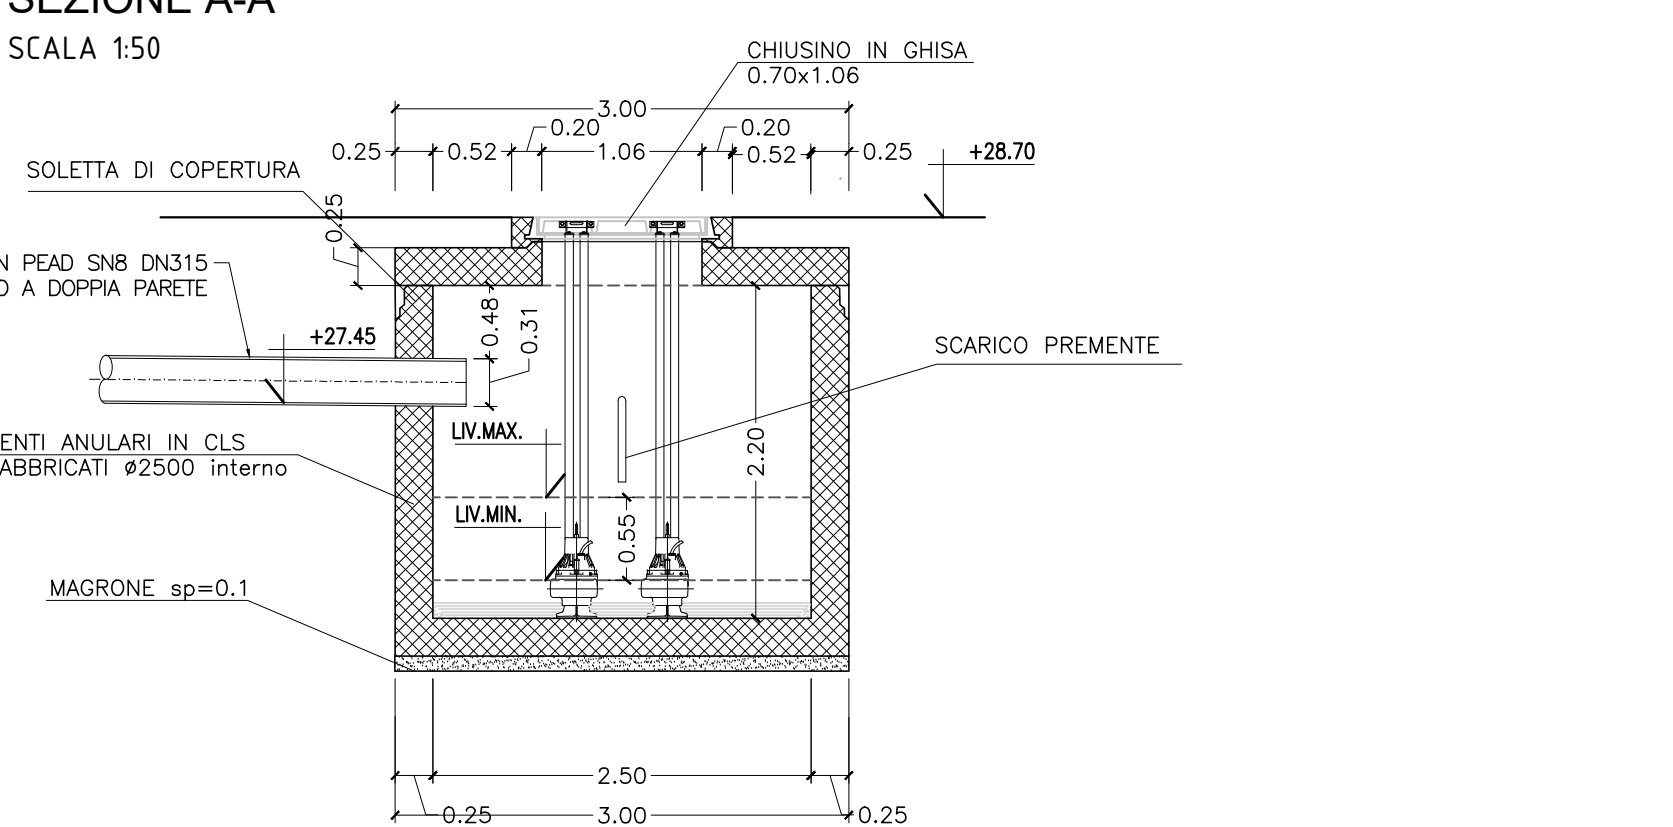

KEY PLAN

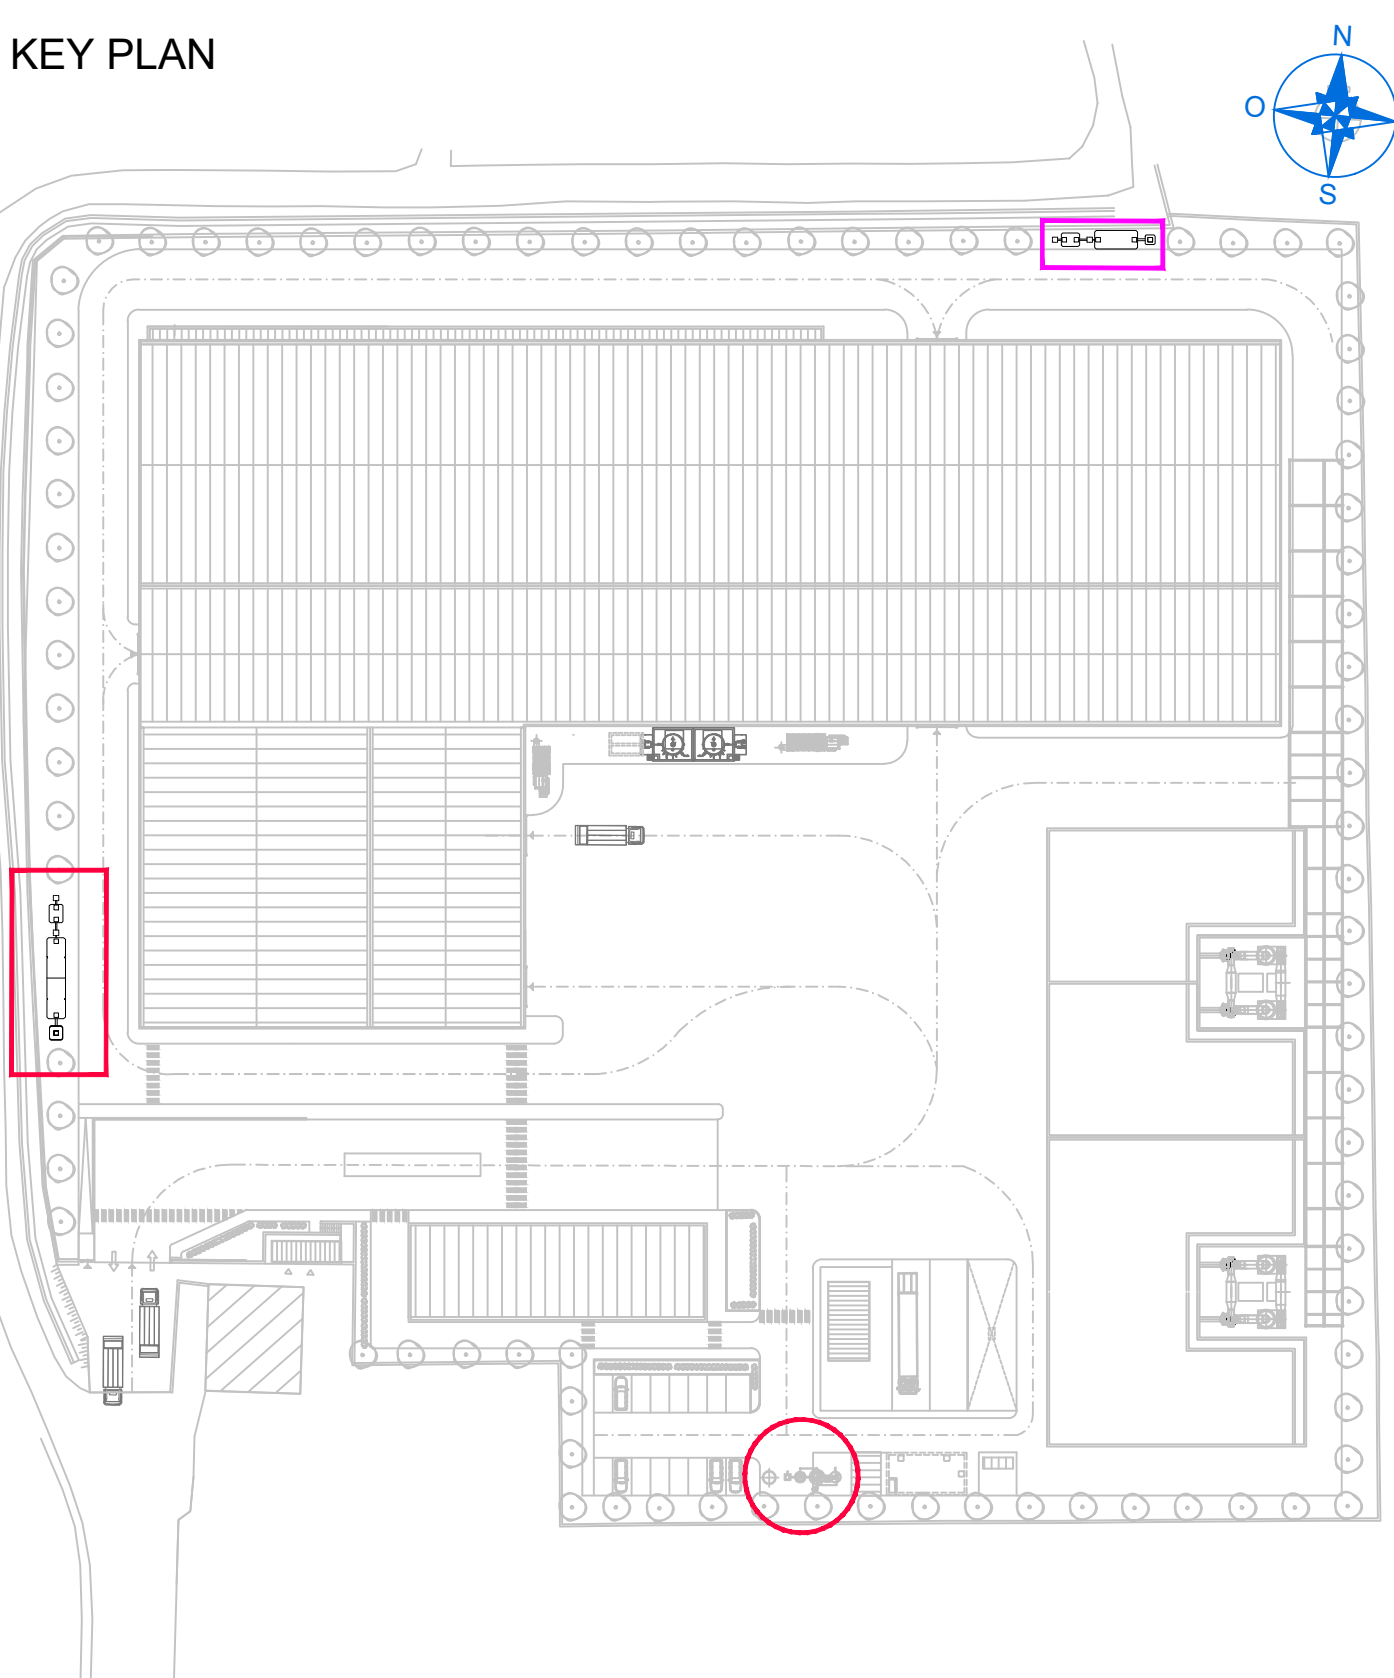

LEGENDA KEYPLAN

- VASCA DI PRIMA PIOGGIA (VPP1)
- VASCA DI PRIMA PIOGGIA (VPP2)
- IMPIANTO DI DEPURAZIONE

LEGENDA VASCHE DI PRIMA PIOGGIA

- POZZETTO SCOLMATORE
- VASCA DI PRIMA PIOGGIA, ACCUMULO E RILANCIO CON ELETTOPOMPA
- POZZETTO DI DECOMPRESSIONE
- DISOLEATORE CON DISPOSITIVO DI CHIUSURA AUTOMATICA CON FILTRO PER COALESCENZA
- POZZETTO D'ISPEZIONE/PRELEVO CAMPIONI



REGIONE CAMPANIA
GIUNTA REGIONALE DELLA CAMPANIA
STRUTTURA DI MISSIONE PER LO SMALTIMENTO DEI RIFIUTI STOCCATI IN BALLE

IMPIANTO DI COMPOSTAGGIO DELLA FRAZIONE ORGANICA DA RACCOLTA DIFFERENZIATA DA REALIZZARE PRESSO MARIGLIANO (NA)

ACCORDO QUADRO TRIENNALE PER L'AFFIDAMENTO DI SERVIZI DI INGEGNERIA E ARCHITETTURA - LOTTO 1
POR FESR 2014-2020 - ASSE 6 - AZIONE 6.1.3 - PROC. N. 2597A-SIA/18
CODICE CIG: 7332580C8D - CODICE CUP: B23G17013650006

PROGETTO DEFINITIVO

I - IMPIANTI
IMPIANTI DI TRATTAMENTO ACQUE:
VASCA DI 1° PIOGGIA
IMPIANTO DEPURAZIONE E DISOLEAZIONE ACQUE DI LAVAGGIO - IMPIANTO DI SOLLEVAMENTO ACQUE REFLUE CIVILI
PIANTE - SEZIONI

1097 D 1 PX 07 1 11 1 1:50 .DWG
COMMESSA CODICE ELABORATO REV. FOGLIO SCALA FORMATO

RAGGRUPPAMENTO TEMPORANEO

CAPOGRUPPO MANIFATTURA	MANDANTE	MANDANTE	IL RESPONSABILE DEL PROCEDIMENTO
ICARIA srl Società di Ingegneria	ICARIA a.s.r.l. Società di Ingegneria	ICARIA a.s.r.l. Società di Ingegneria	Arch. Alessandro Scaglione
ICARIA srl Società di Ingegneria	ICARIA a.s.r.l. Società di Ingegneria	ICARIA a.s.r.l. Società di Ingegneria	Arch. Alessandro Scaglione

1	SENZA	2022	VALIDAZIONE PROGETTO DEFINITIVO	AS	VP	DY	VP
0	SENZA	2020	MISSIONE	AS	VP	DY	VP
REVISIONE	DATA	VALUTAZIONE	REVISIONE	AS	VP	DY	VP
F. Valente di, viene in sviluppo e in gestione del presente disegno senza la presenza autorizzata.				REVISIONE	REVISIONE	REVISIONE	AUTORIZZATO