

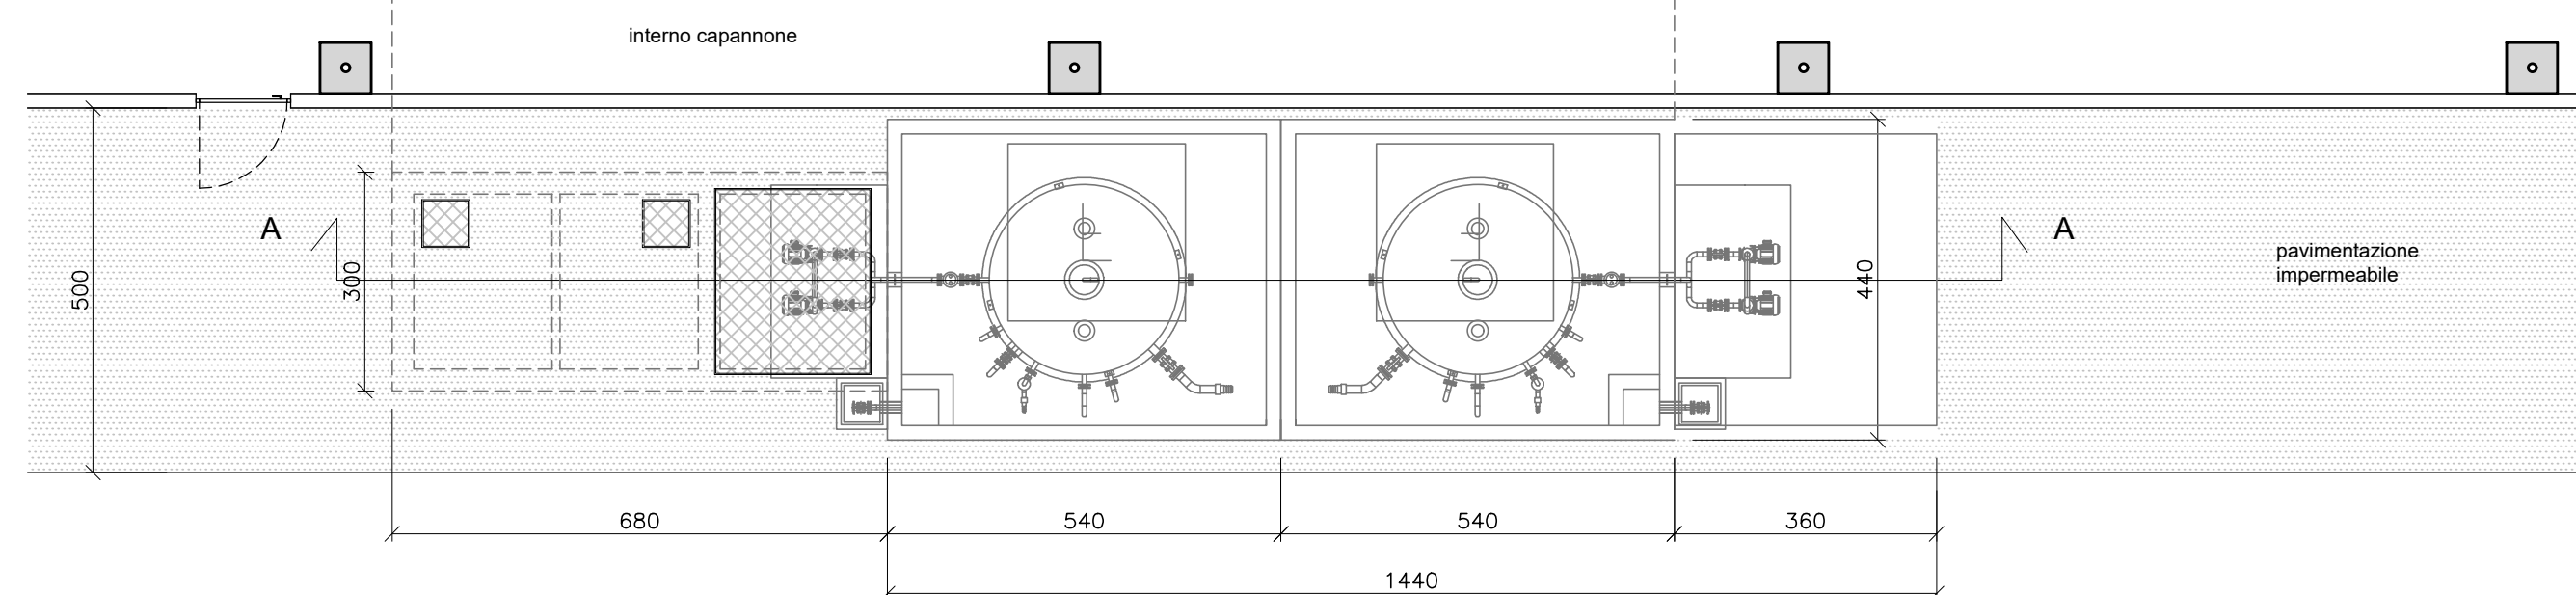
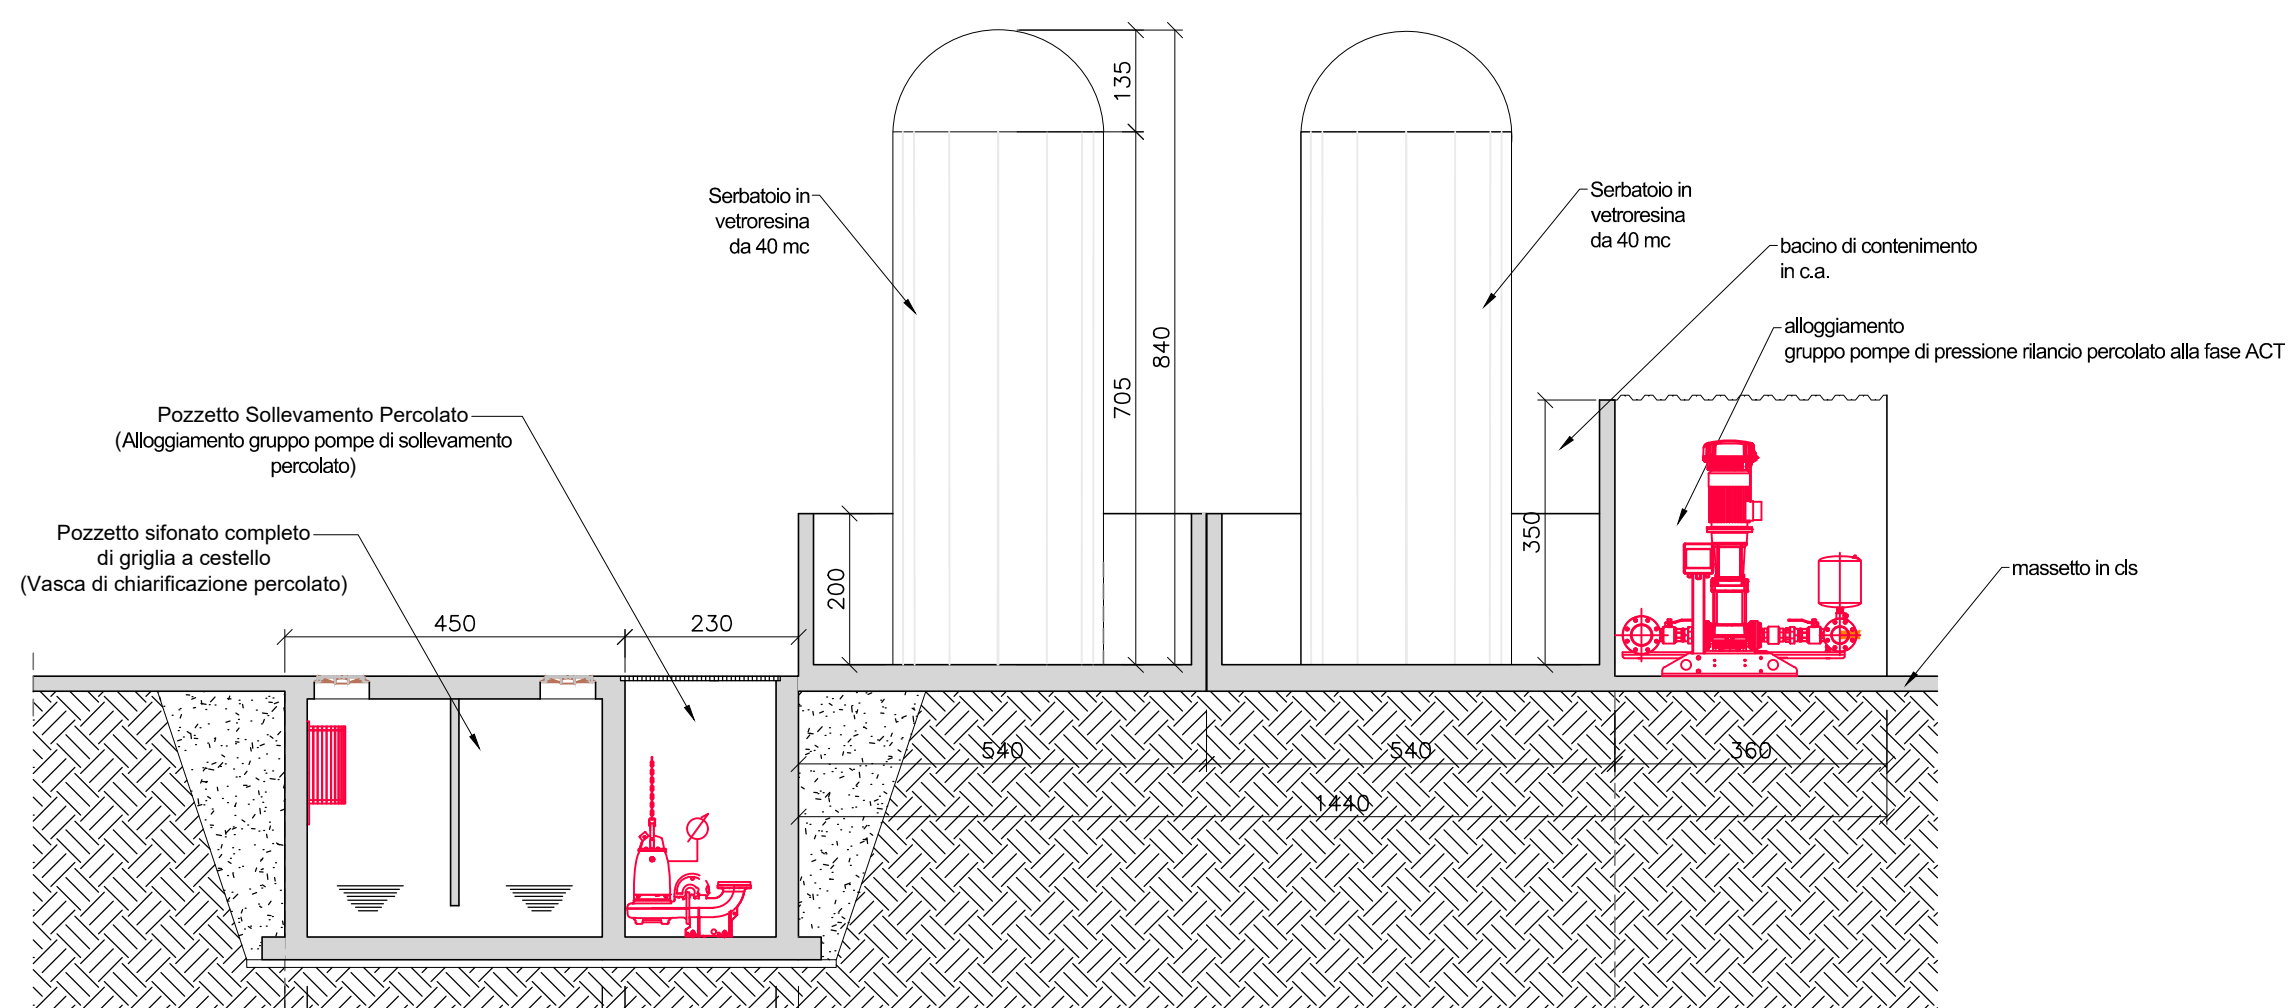
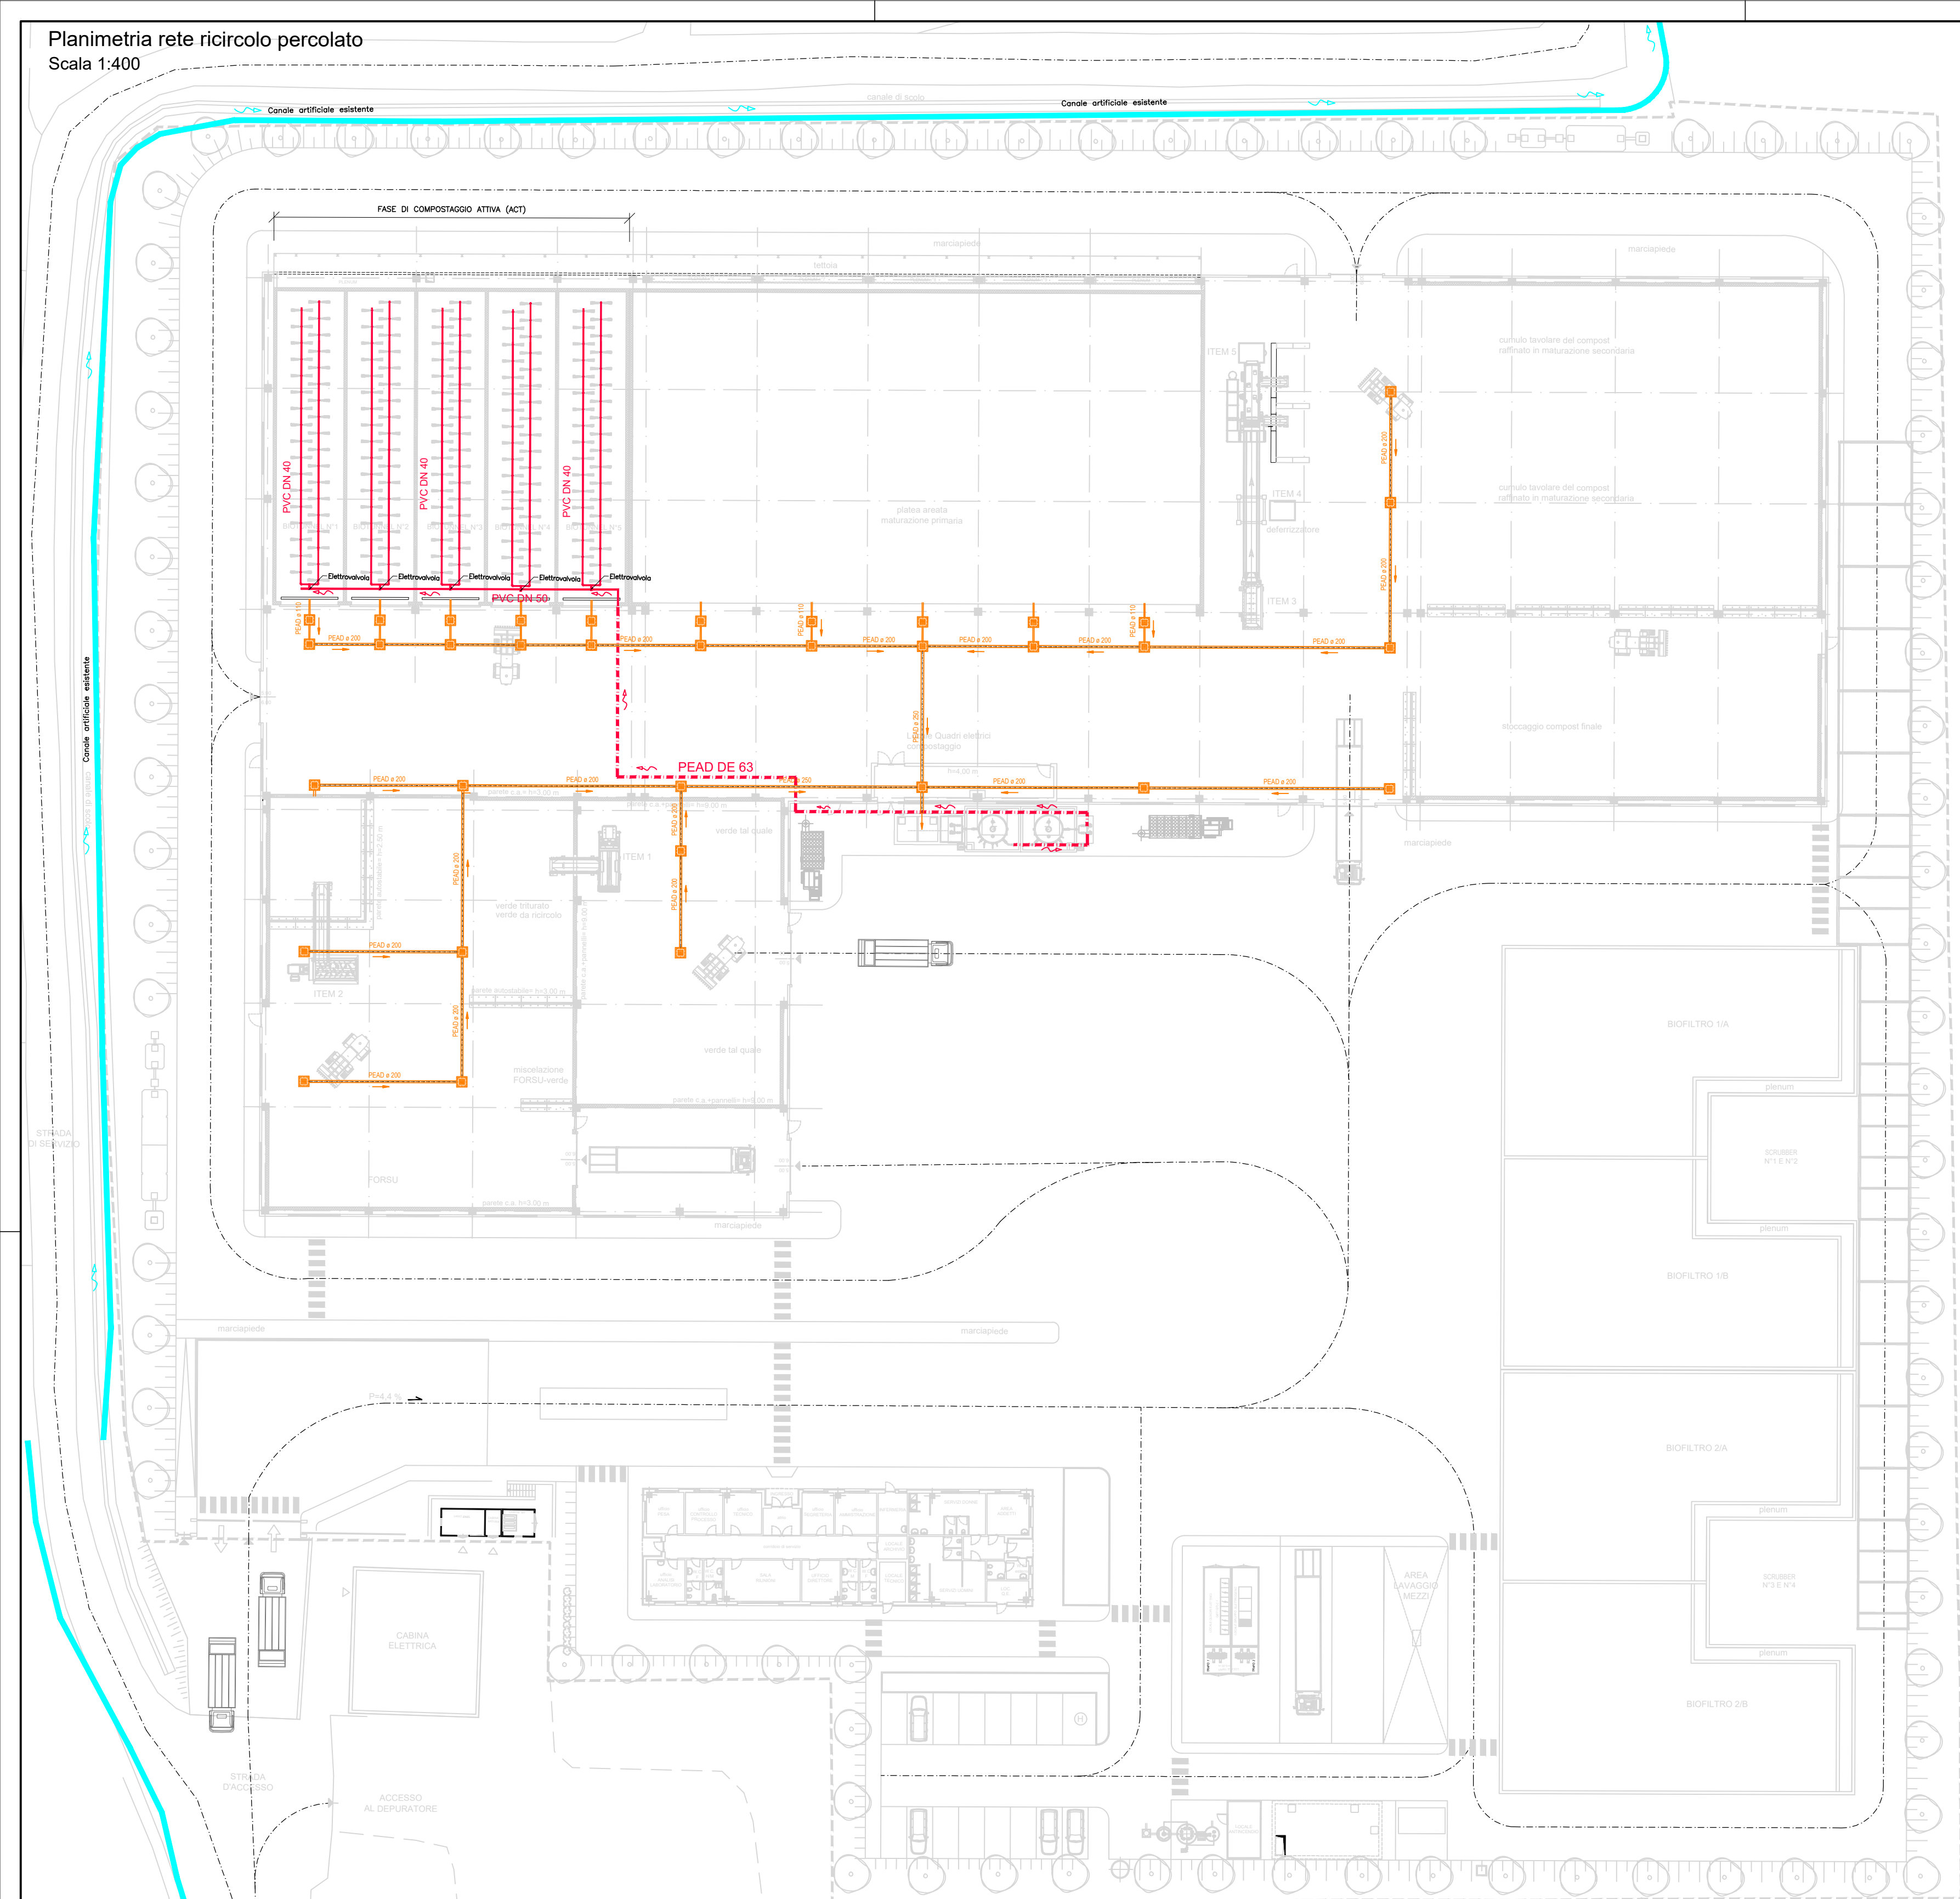


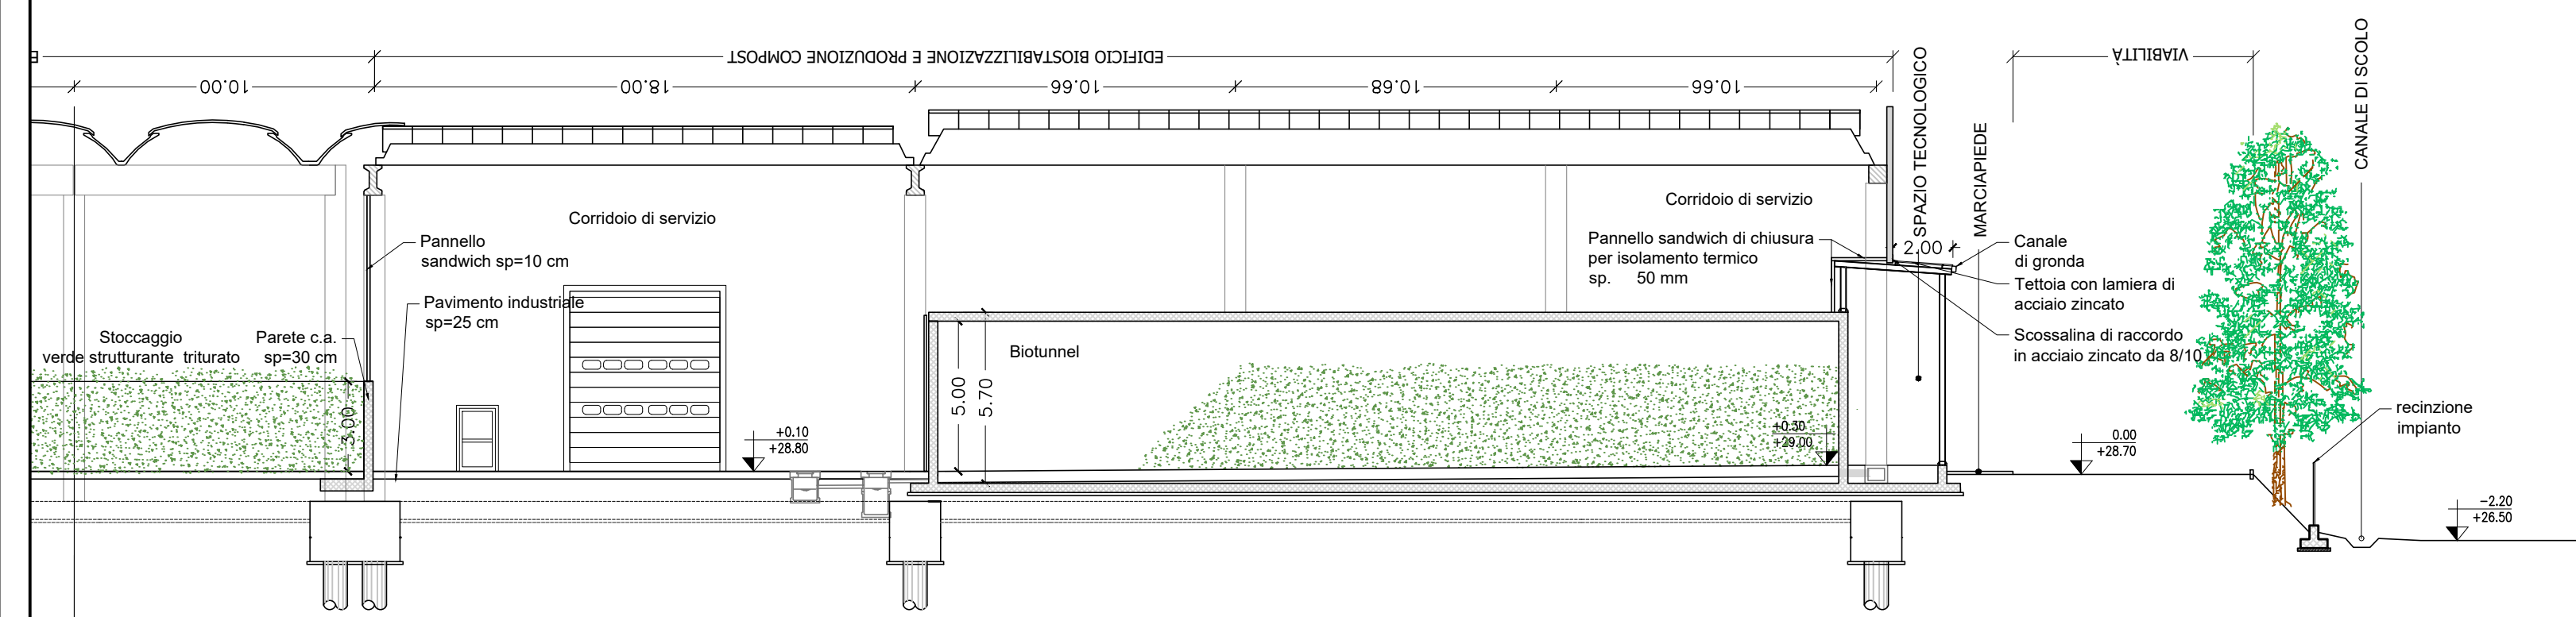

RETI TECNOLOGICHE
RACCOLTA PERCOLATO E RICIRCOLO
LEGENDA

- RETE DI RACCOLTA PERCOLATO
- RETE DI RICIRCOLO DEL PERCOLATO
- TUBAZIONE IN PRESSIONE INTERRATA IN PEAD DE 63
- TUBAZIONE AEREA IN PVC DN 50 E DN 40
- SISTEMA DI IRRIGAZIONE DEL PERCOLATO

SEZIONE TIPO DI POSA
SCALA 1:20

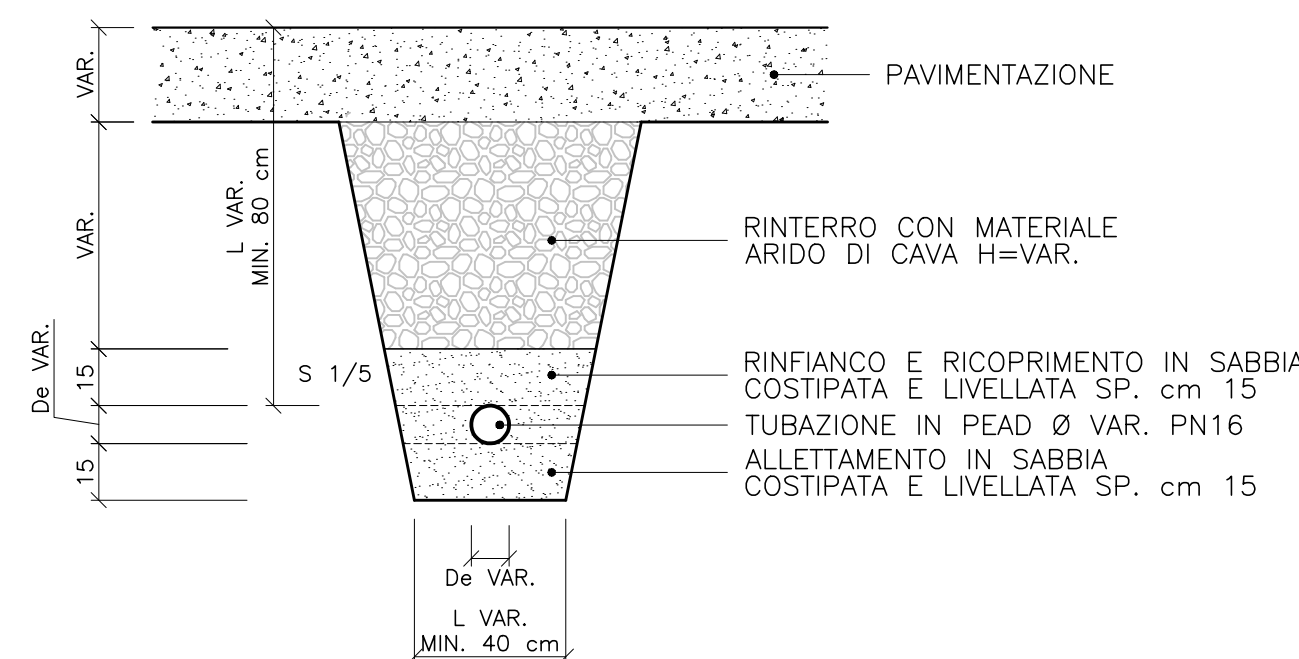

REGIONE CAMPANIA
GIUNTA REGIONALE DELLA CAMPANIA
STRUTTURA DI MISSIONE PER LO SMALTIMENTO DEI RIFIUTI STOCCATI IN BALLE

IMPIANTO DI COMPOSTAGGIO DELLA FRAZIONE ORGANICA DA
RACCOLTA DIFFERENZIATA DA REALIZZARE PRESSO
MARIGLIANO (NA)

ACCORDO QUADRO TRIENNALE PER L'AFFIDAMENTO DI SERVIZI DI INGEGNERIA
E ARCHITETTURA - LOTTO 1
POR FESR 2014-2020 - ASSE 6 - AZIONE 6.1.3. - PROC. N. 2597/A-SIA/18
CODICE CIG: 7332580CDB - CODICE CUP: B23G17013850006

PROGETTO DEFINITIVO

I - IMPIANTI

SISTEMA DI RICIRCOLO DEL PERCOLATO NEL PROCESSO ACT
PIANTE E SEZIONI

1097	D	PX	09	1	11	DI	11	VARIE	.DWG
COMMESSA	CODICE	ELABORATO	REV.	FOGLIO	SCALA	FORMATO			

RAGGRUPPAMENTO TEMPORANEO				MANDANTE				IL RESPONSABILE DEL PROCEDIMENTO			
CAPOGRUPPO MANDATARIA				MANDANTE				Arch. Alessandro Scialoja			
ICARIA s.r.l. Società di Ingegneria				VACCA GIUSEPPE Ingegneri s.r.l.				LST s.r.l. ingegneri			
ICARIA srl SOCIETÀ DI INGEGNERIA				Lotti Ingegneria Spa							
Via L. BISSOLATI, 20162 Ronco (CN) Codice Catastrale: 0104 (00000001) Tel. 0171/341251 - Fax: 0171/341252 E-mail: ingemati@ingemati.it				Quantica Ingegneria Spa Piazza G. De Bonis, 10 - 00133 Roma Tel. 06/5297322 - Fax. 0763/341251 C.F. 020365121 E-mail: ingemati@ingemati.it PEC: c.s.r.l@ingemati.it				Via del Fiume, n. 14 - 00186 - Roma Tel. 06-5297322, fax. 0763-341251 E.P. P.IVA 0059641001 E-mail: lotti@lotti.com PEC: c.s.r.l@lotti.it			
ROTTISCIAMATI 14/1/2020				DOTT. ING. VACCA GIUSEPPE Via del Fiume, n. 14 - 00186 - Roma Tel. 06-5297322, fax. 0763-341251 C.F. 020365121 E-mail: ingemati@ingemati.it PEC: c.s.r.l@ingemati.it							
1	GENNAIO 2022	VALIDAZIONE PROGETTO DEFINITIVO	SC	AS	GV	VR					
0	GENNAIO 2020	EMISSIONE	SC	AS	GV	VR					
REVISIONE	DATUM	OGGETTO	REDATTO	VERIFICATO	APPROVATO	AUTORIZZATO					