




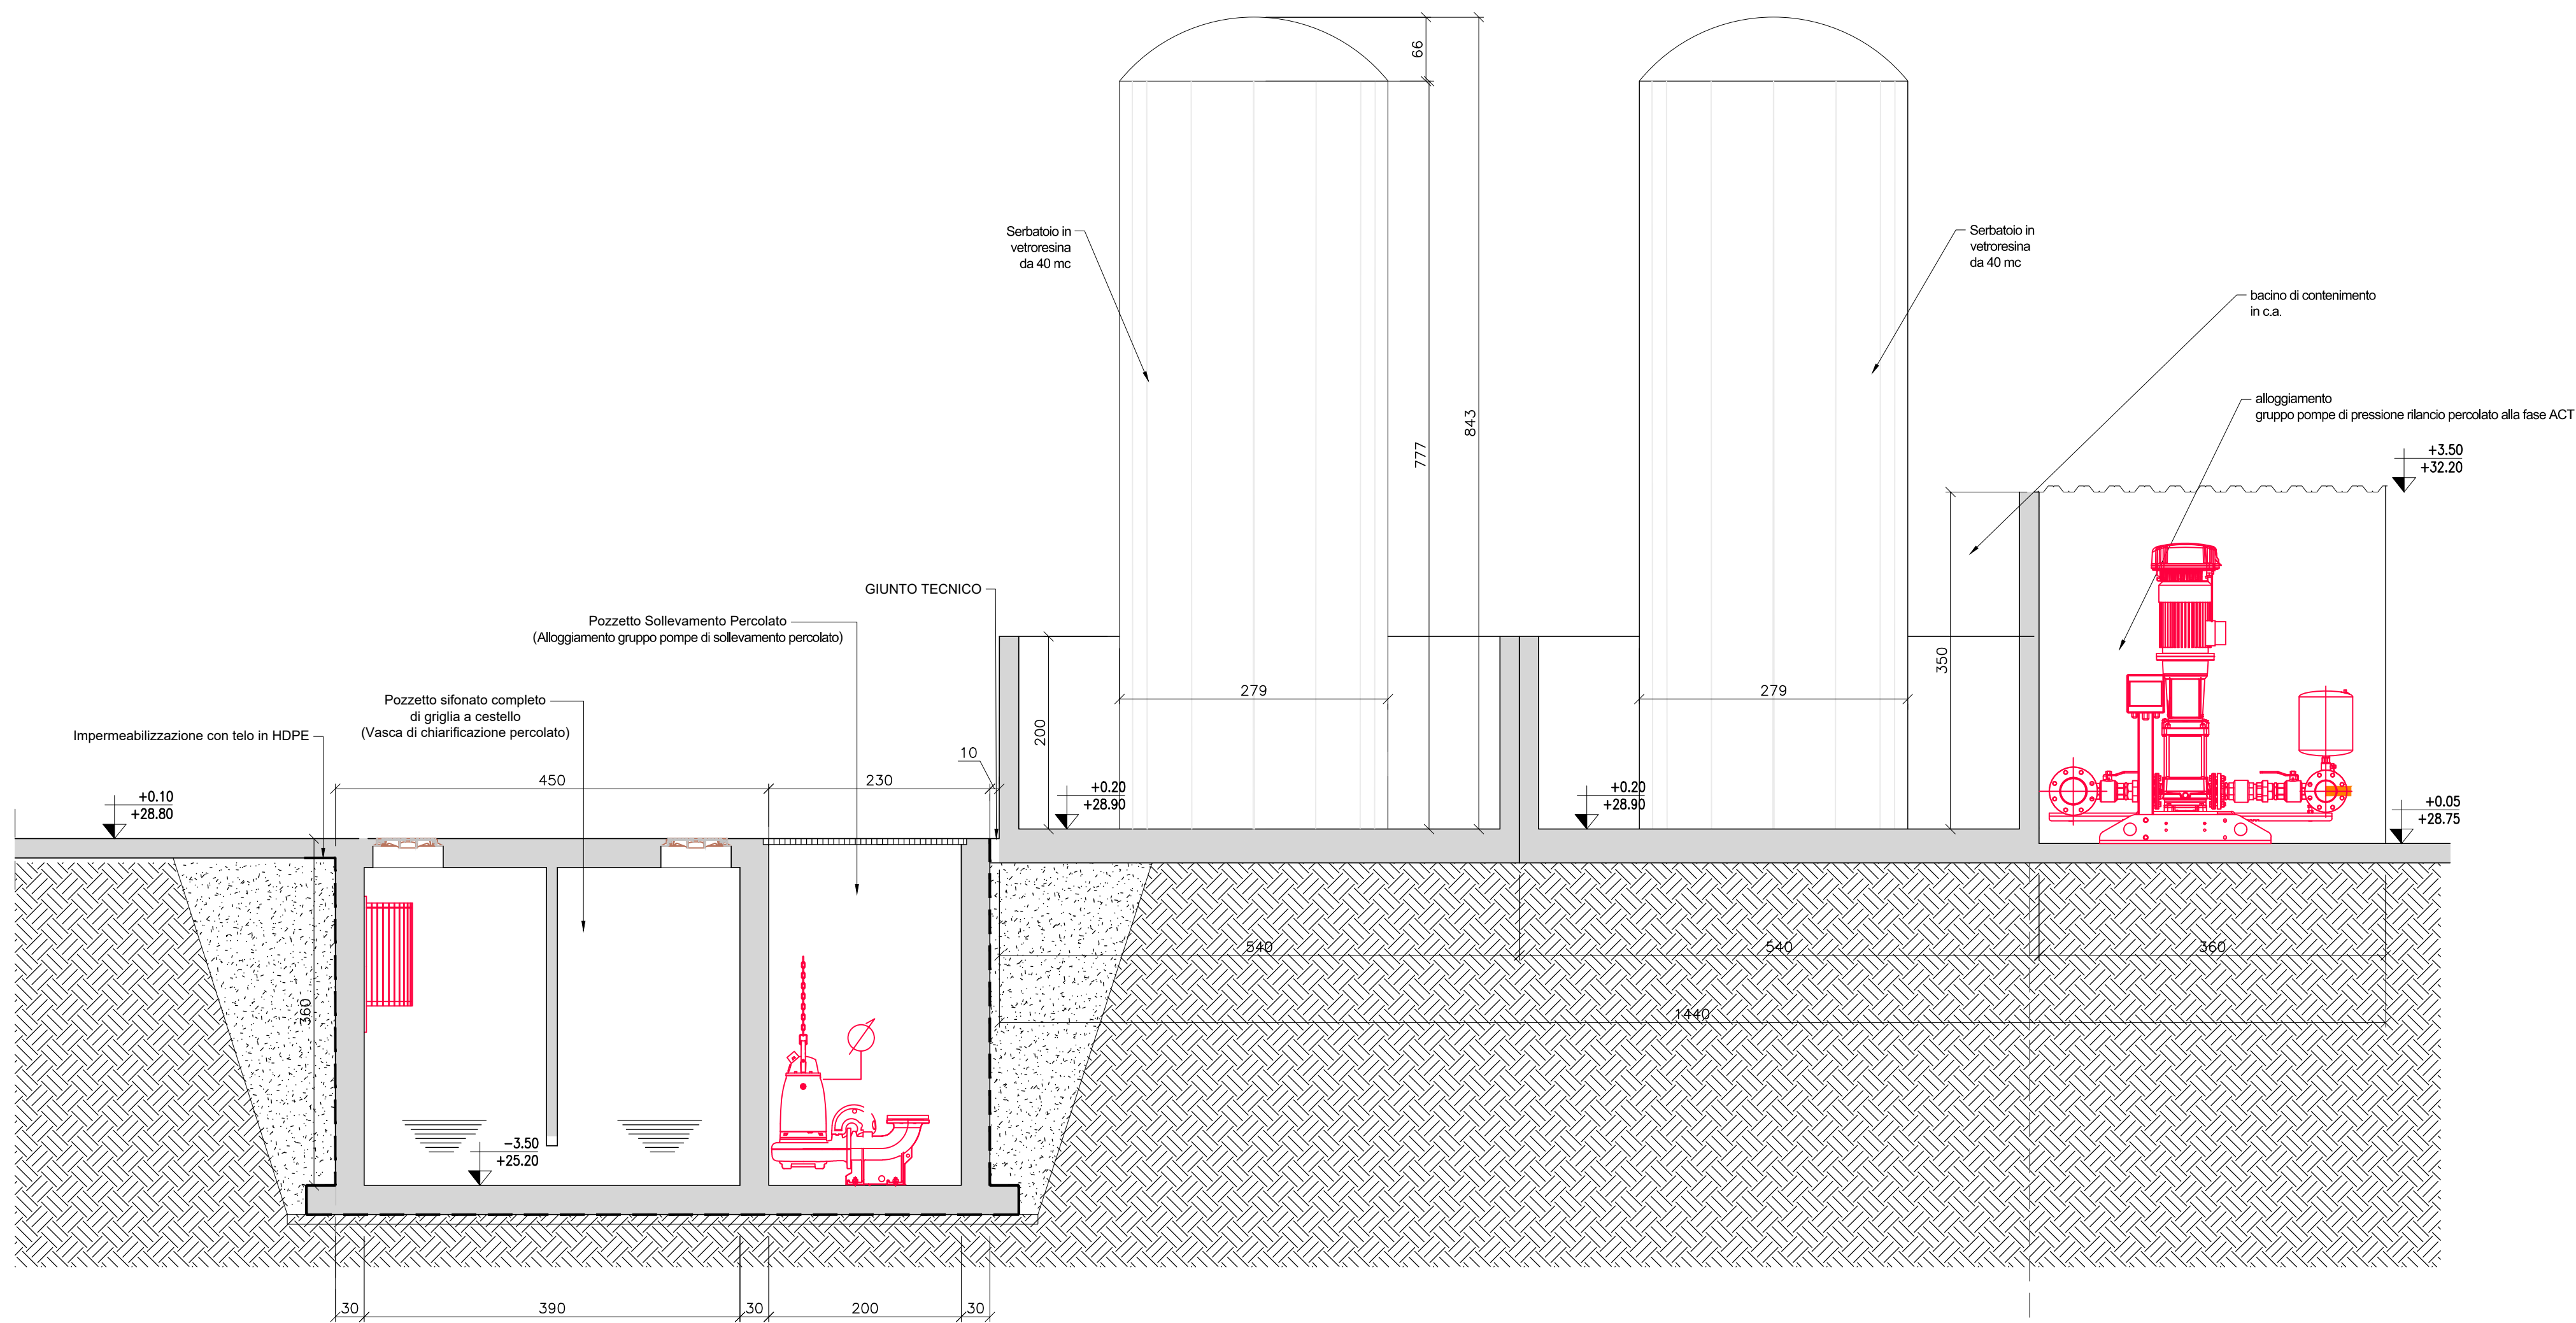

SEZIONE A-A
SCALA 1:50

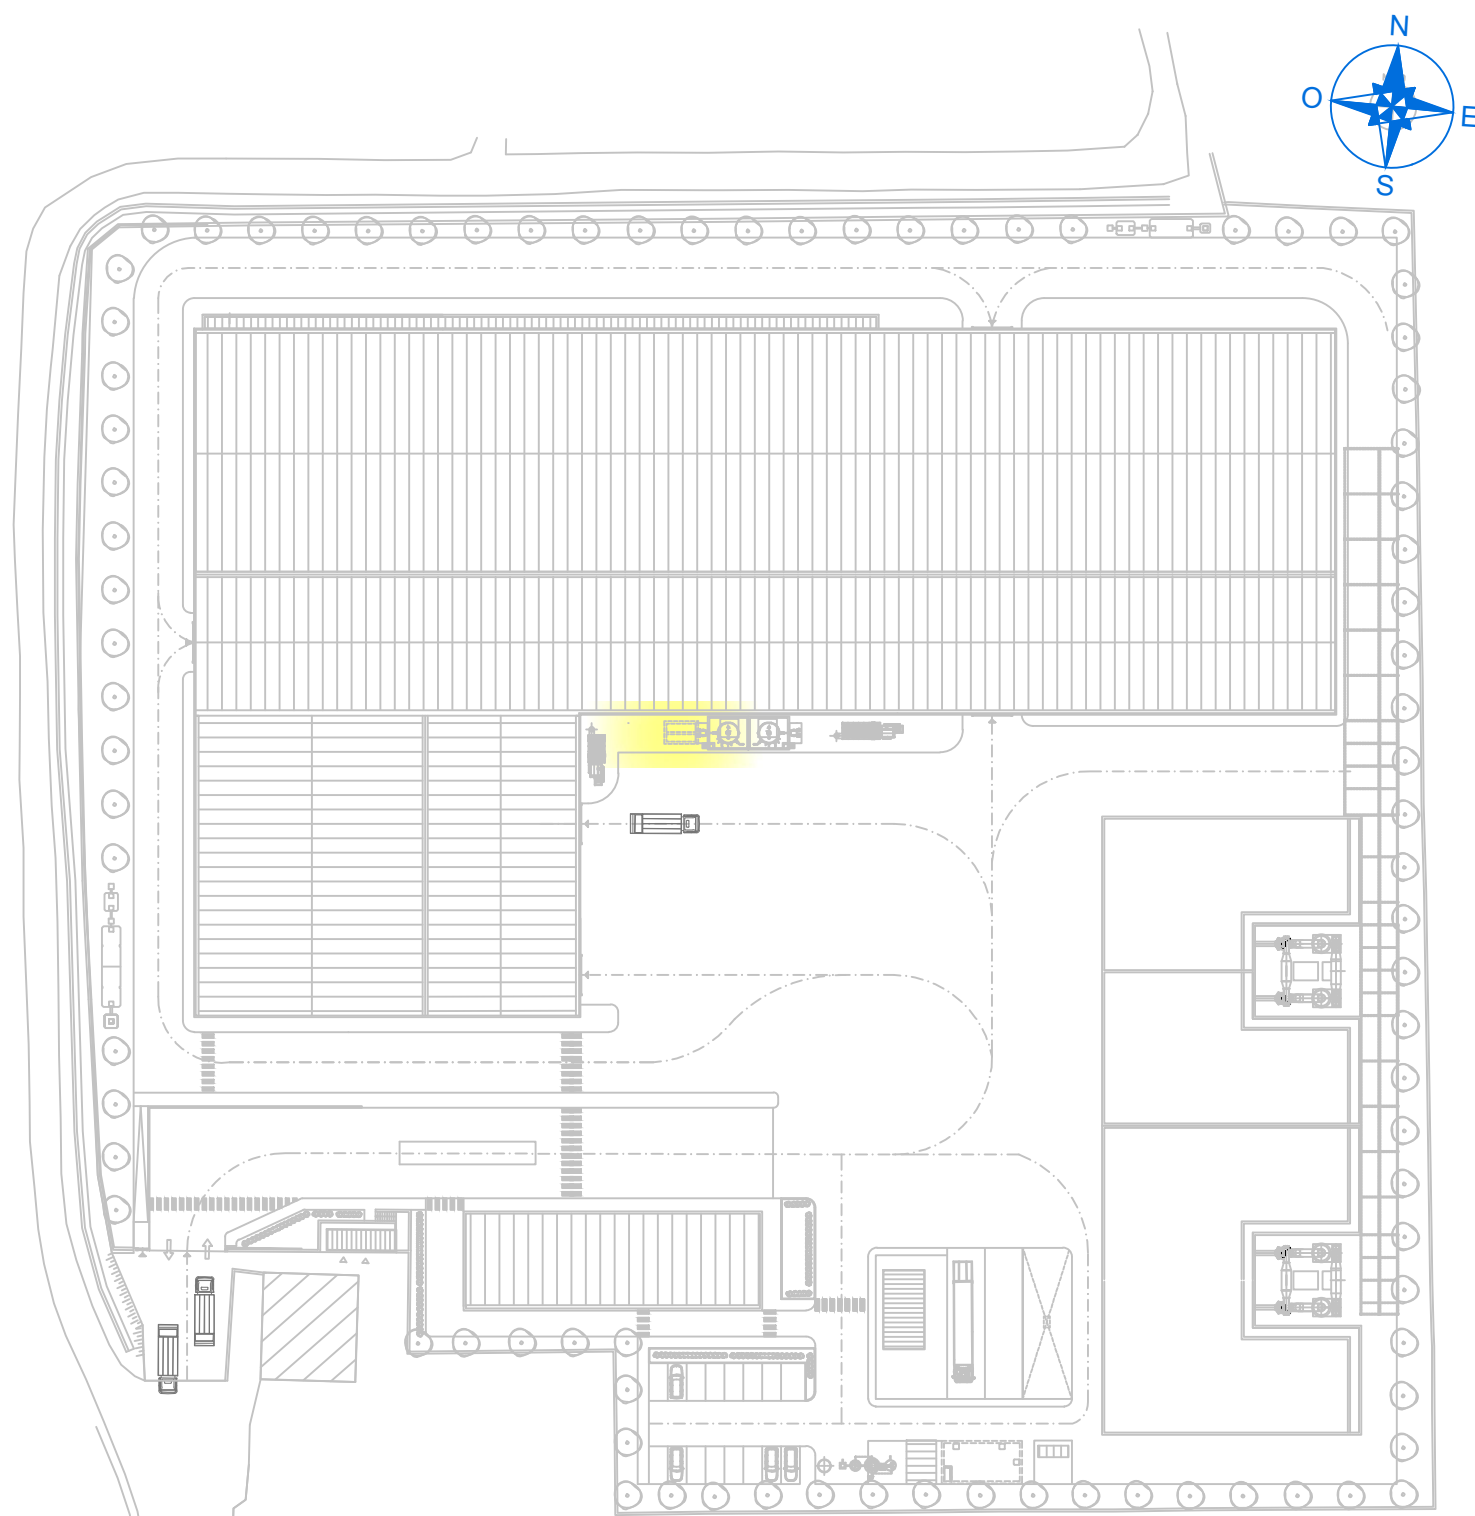

PLANIMETRIA DI RIFERIMENTO

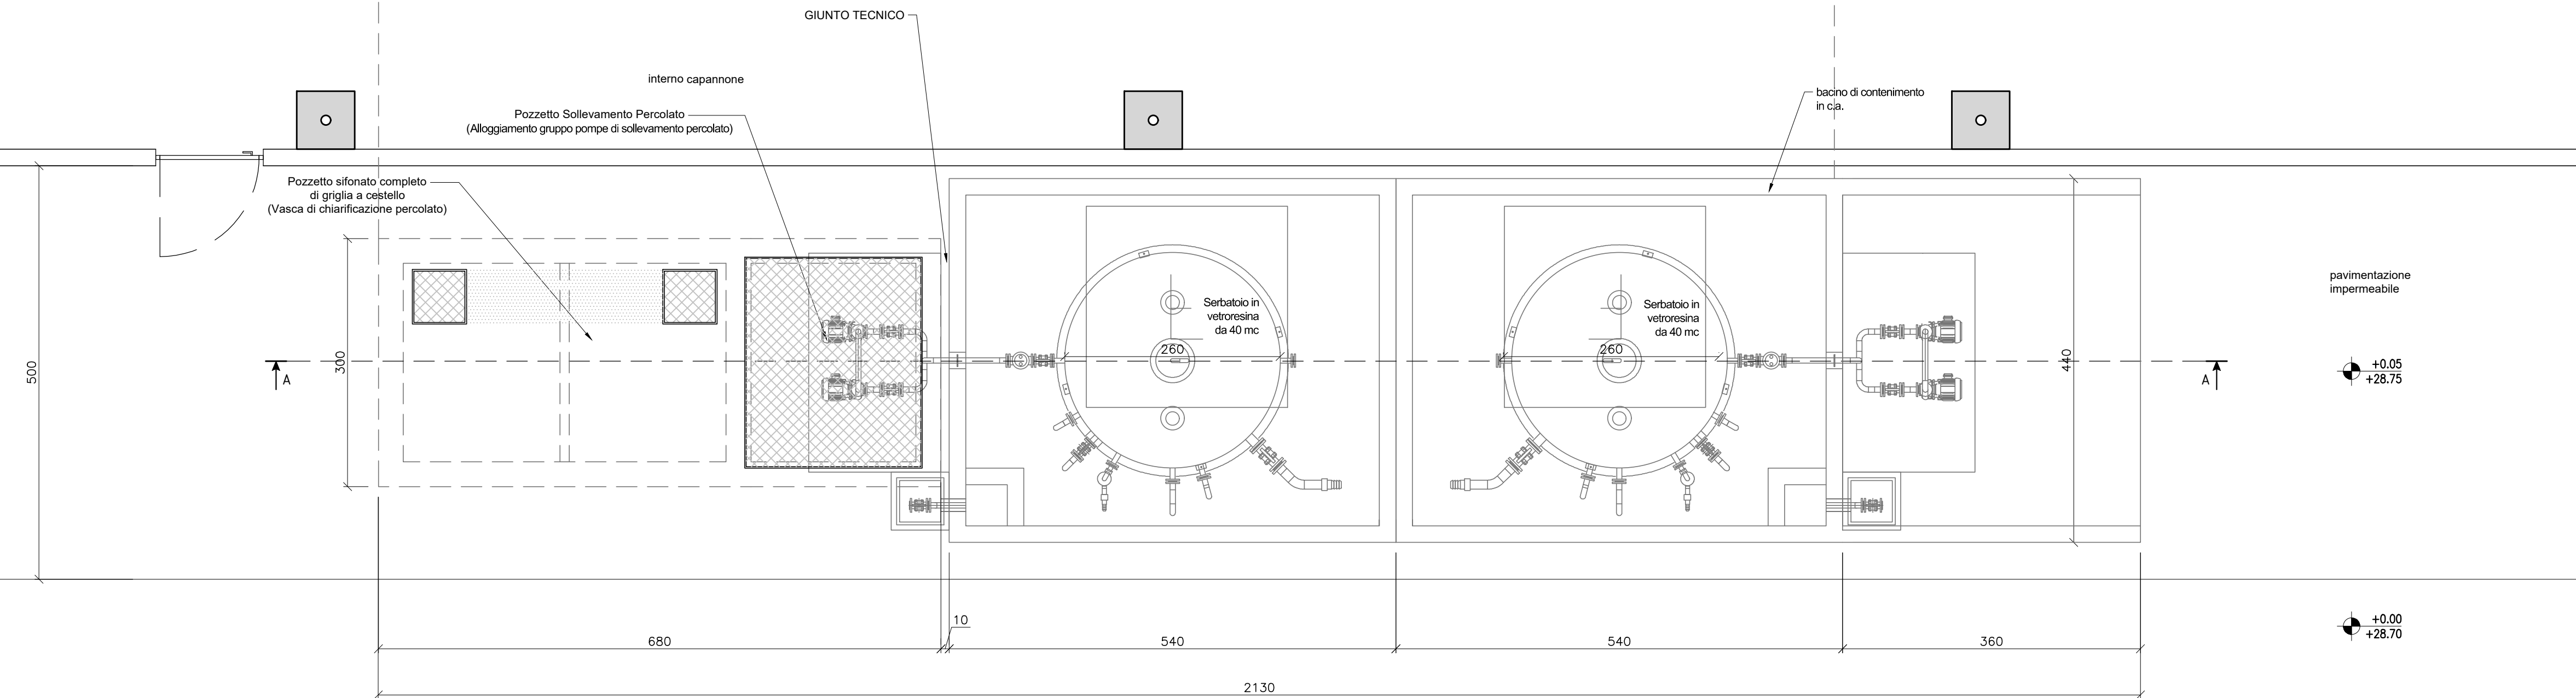

PIANTA
SCALA 1:50



REGIONE CAMPANIA
GIUNTA REGIONALE DELLA CAMPANIA
STRUTTURA DI MISSIONE PER LO SMALTIMENTO DEI RIFIUTI STOCCATI IN BALLE

IMPIANTO DI COMPOSTAGGIO DELLA FRAZIONE ORGANICA DA
RACCOLTA DIFFERENZIATA DA REALIZZARE PRESSO
MARIGLIANO (NA)

ACCORDO QUADRO TRIENNALE PER L'AFFIDAMENTO DI SERVIZI DI INGEGNERIA
E ARCHITETTURA - LOTTO 1
POR FESR 2014-2020 - ASSE 6 - AZIONE 6.1.3. - PROC. N. 2597/A-SIA/18
CODICE CIG: 7332580C6D - CODICE CUP: B23G17013850006

PROGETTO DEFINITIVO

I - IMPIANTI

VASCA DI RACCOLTA E SERBATOI DI STOCCAGGIO PERCOLATO
PIANTA - SEZIONE

1097	D	PX	110	1	11	DI	11	1:50	.DWG
COMMESSA	CODICE ELABORATO			REV.	FOGLIO			SCALA	FORMATO

RAGGRUPPAMENTO TEMPORANEO

CAPOGRUPPO MANDATARIA

ICARIA s.r.l.
Società di Ingegneria

ICARIA srl
SOCIETÀ DI INGEGNERIA

VIA TIRABASSA, 8 - 00188 ROMA (RM)
Tel. 06-52973222, Fax 0763-341251
www.icaria.it

MANDANTE

ICARIA s.r.l.
Società di Ingegneria

Quarta Ingegneria SpA
Piazza G. Basso n. 10 - 00188 ROMA
Tel. 06-52973222, Fax 0763-341251
www.icaria.it

MANDANTE

ICARIA s.r.l.
Società di Ingegneria

Loti Ingegneria SpA
Via del Fiume, n. 14 - 00188 ROMA
Tel. 06-52973222, Fax 0763-341251
www.icaria.it

IL RESPONSABILE DEL PROCEDIMENTO

Arch. Alessandro Scialoja

1	GENNAIO 2022	VALIDAZIONE PROGETTO DEFINITIVO	IF	AS	GV	VR
0	GENNAIO 2020	EMISSIONE	IF	AS	GV	VR
REVISIONE	DATA	OGGETTO	REDATTO	VERIFICATO	APPROVATO	AUTORIZZATO

E' vietata ai sensi di legge la divulgazione e la riproduzione del presente disegno senza la preventiva autorizzazione