

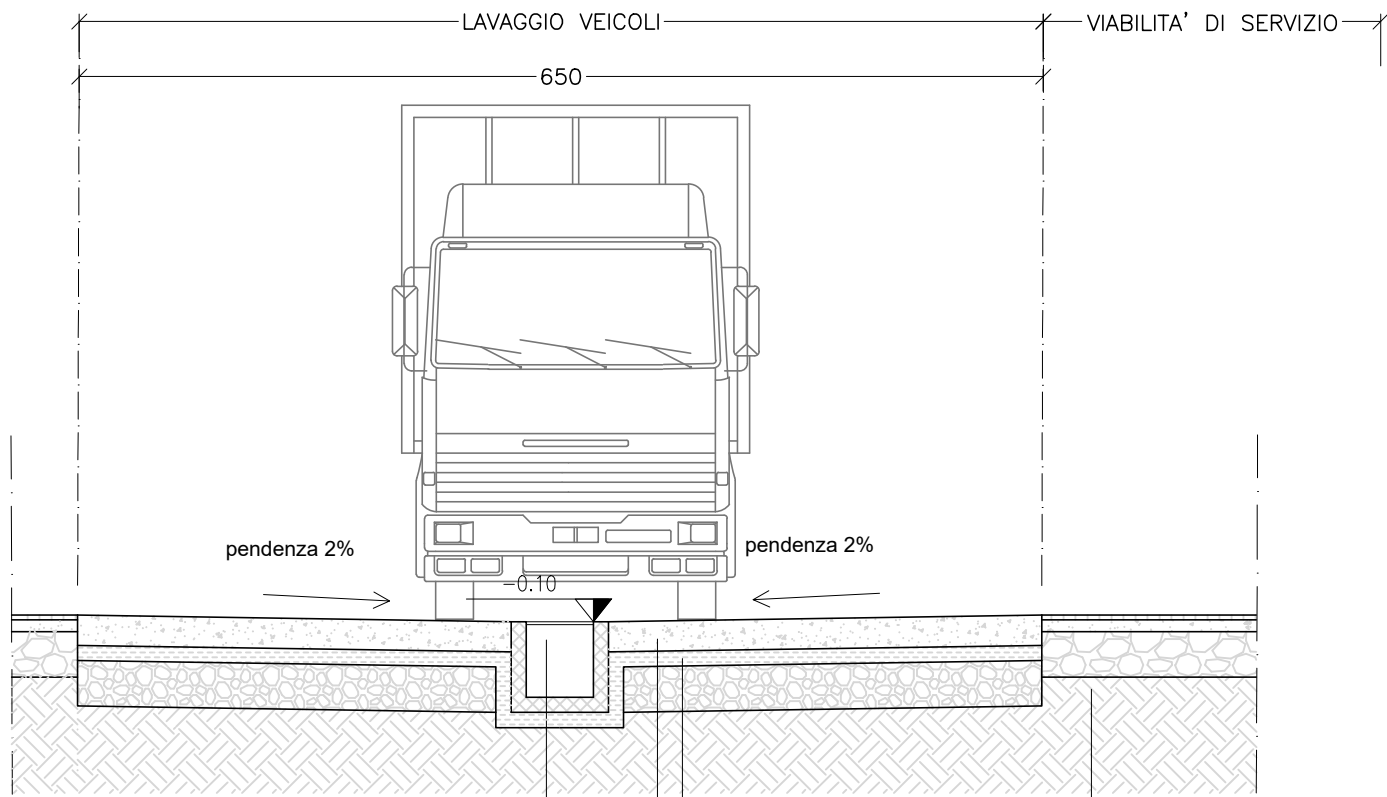



PIANTA
SCALA 1:50

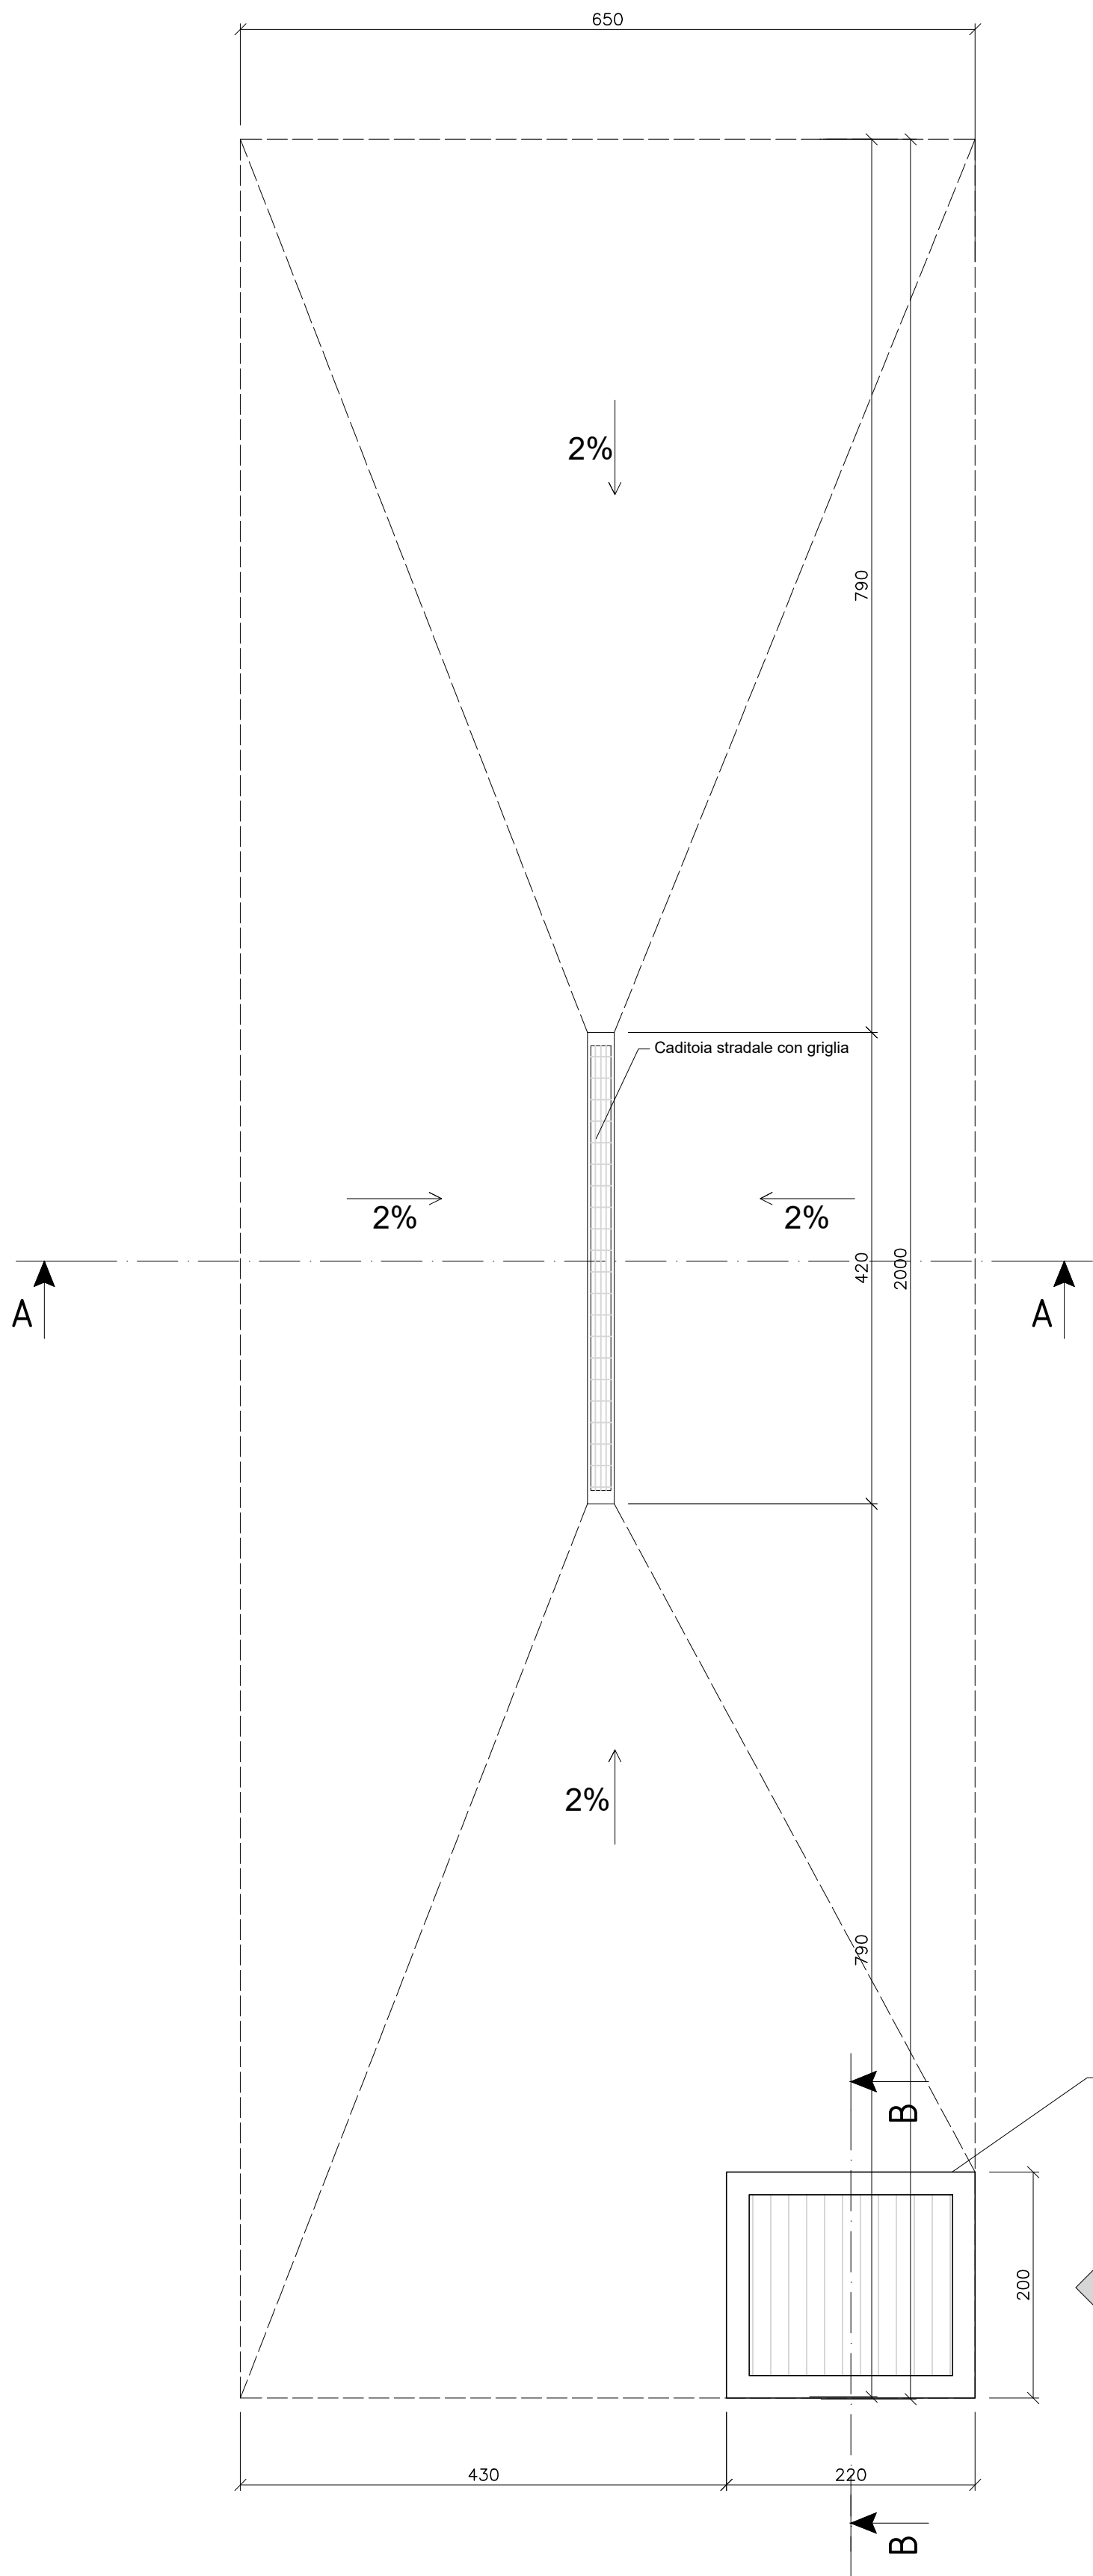

SEZIONE A-A
SCALA 1:50

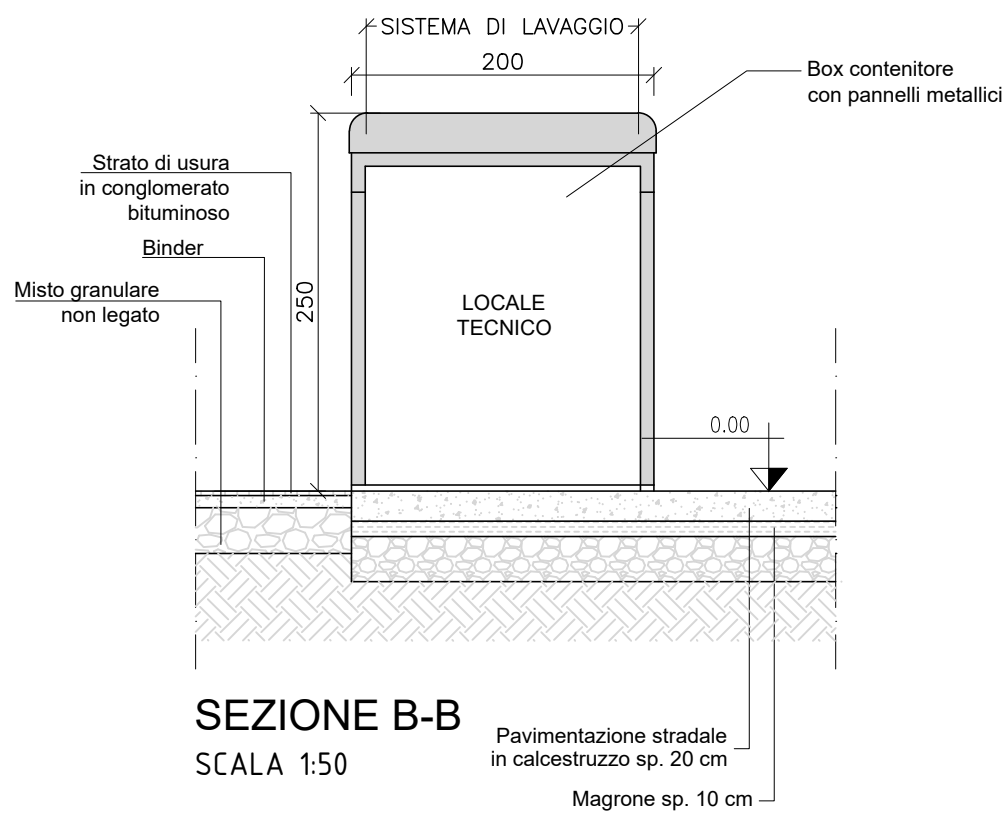


SEZIONE B-B
SCALA 1:50


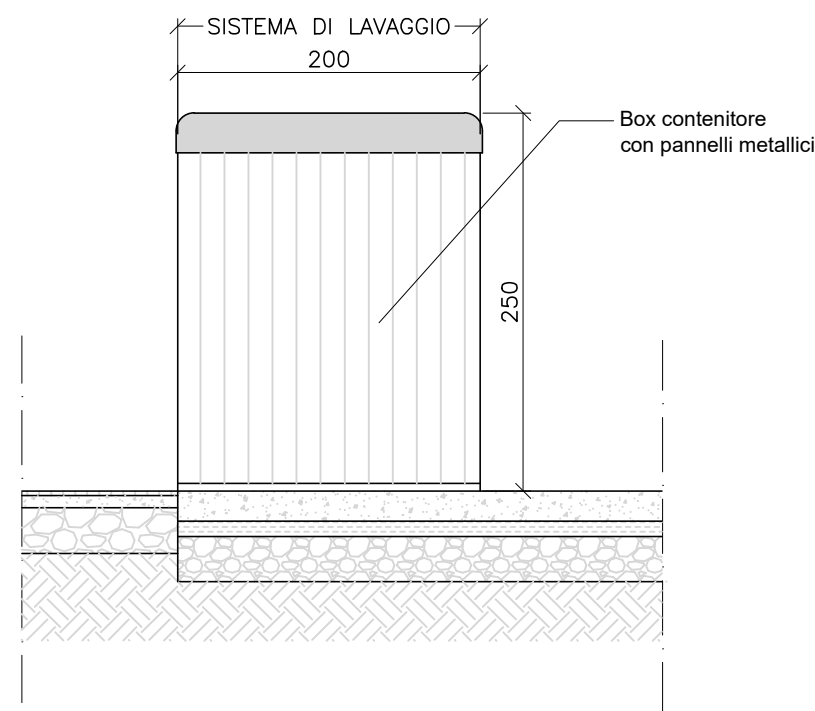


PROSPETTO A
SCALA 1:50

Caditoia stradale con griglia Scala 1:20

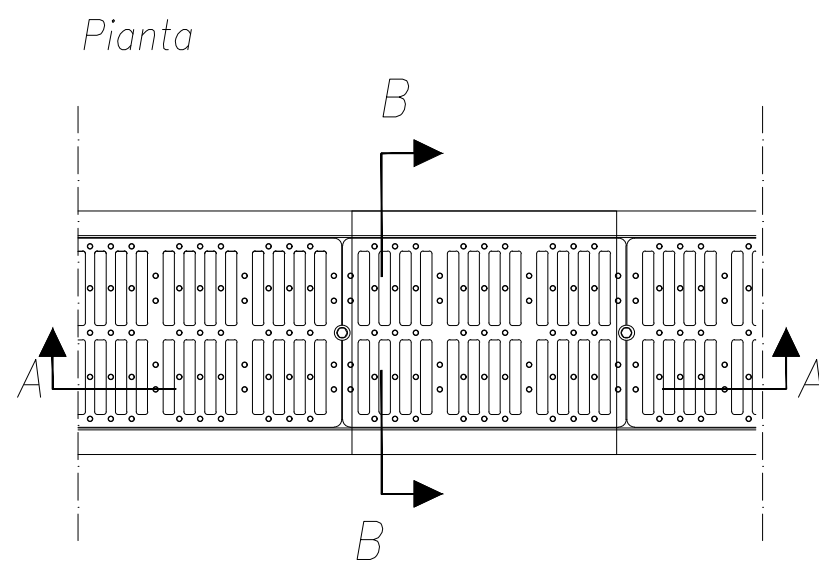


Sezione A-A

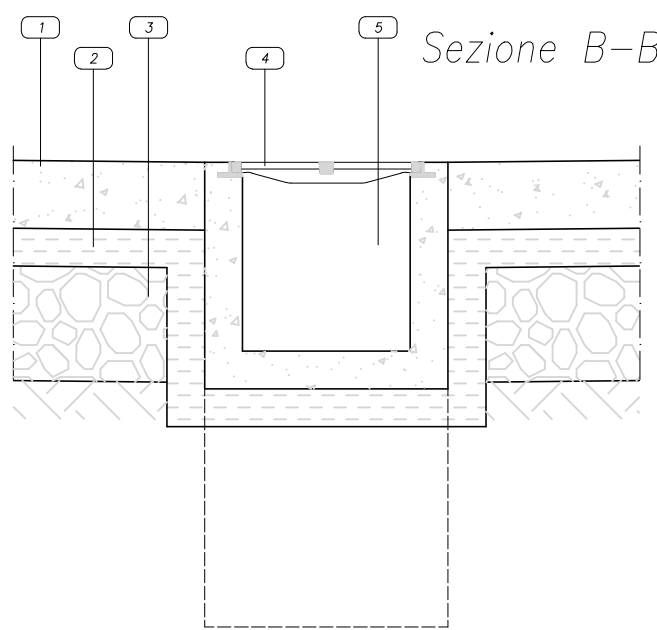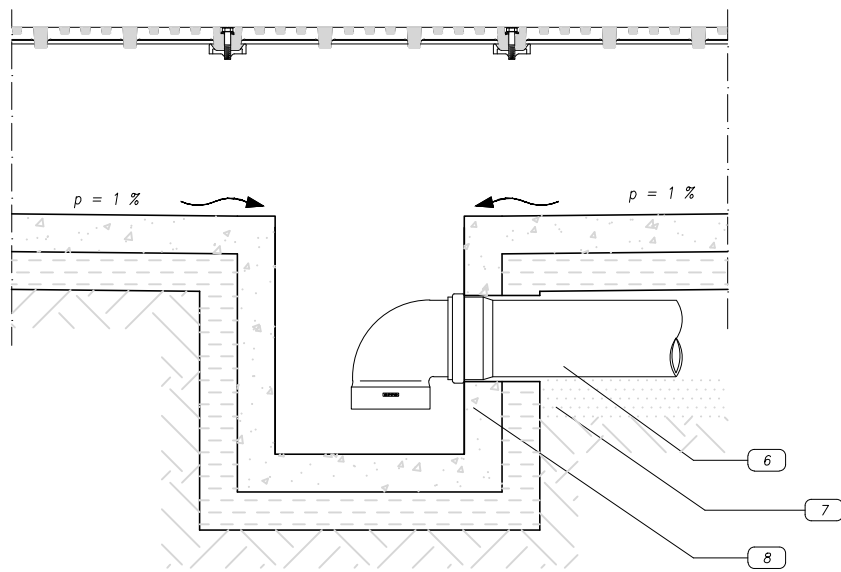

LEGENDA

- 1 Pavimentazione in calcestruzzo cm 20
- 2 Magrone cm 10
- 3 Fondazione stradale
- 4 Griglia
- 5 Canale di raccolta
- 6 Tubo PVC
- 7 Riempimento con sabbia
- 8 Pozzetto prefabbricato

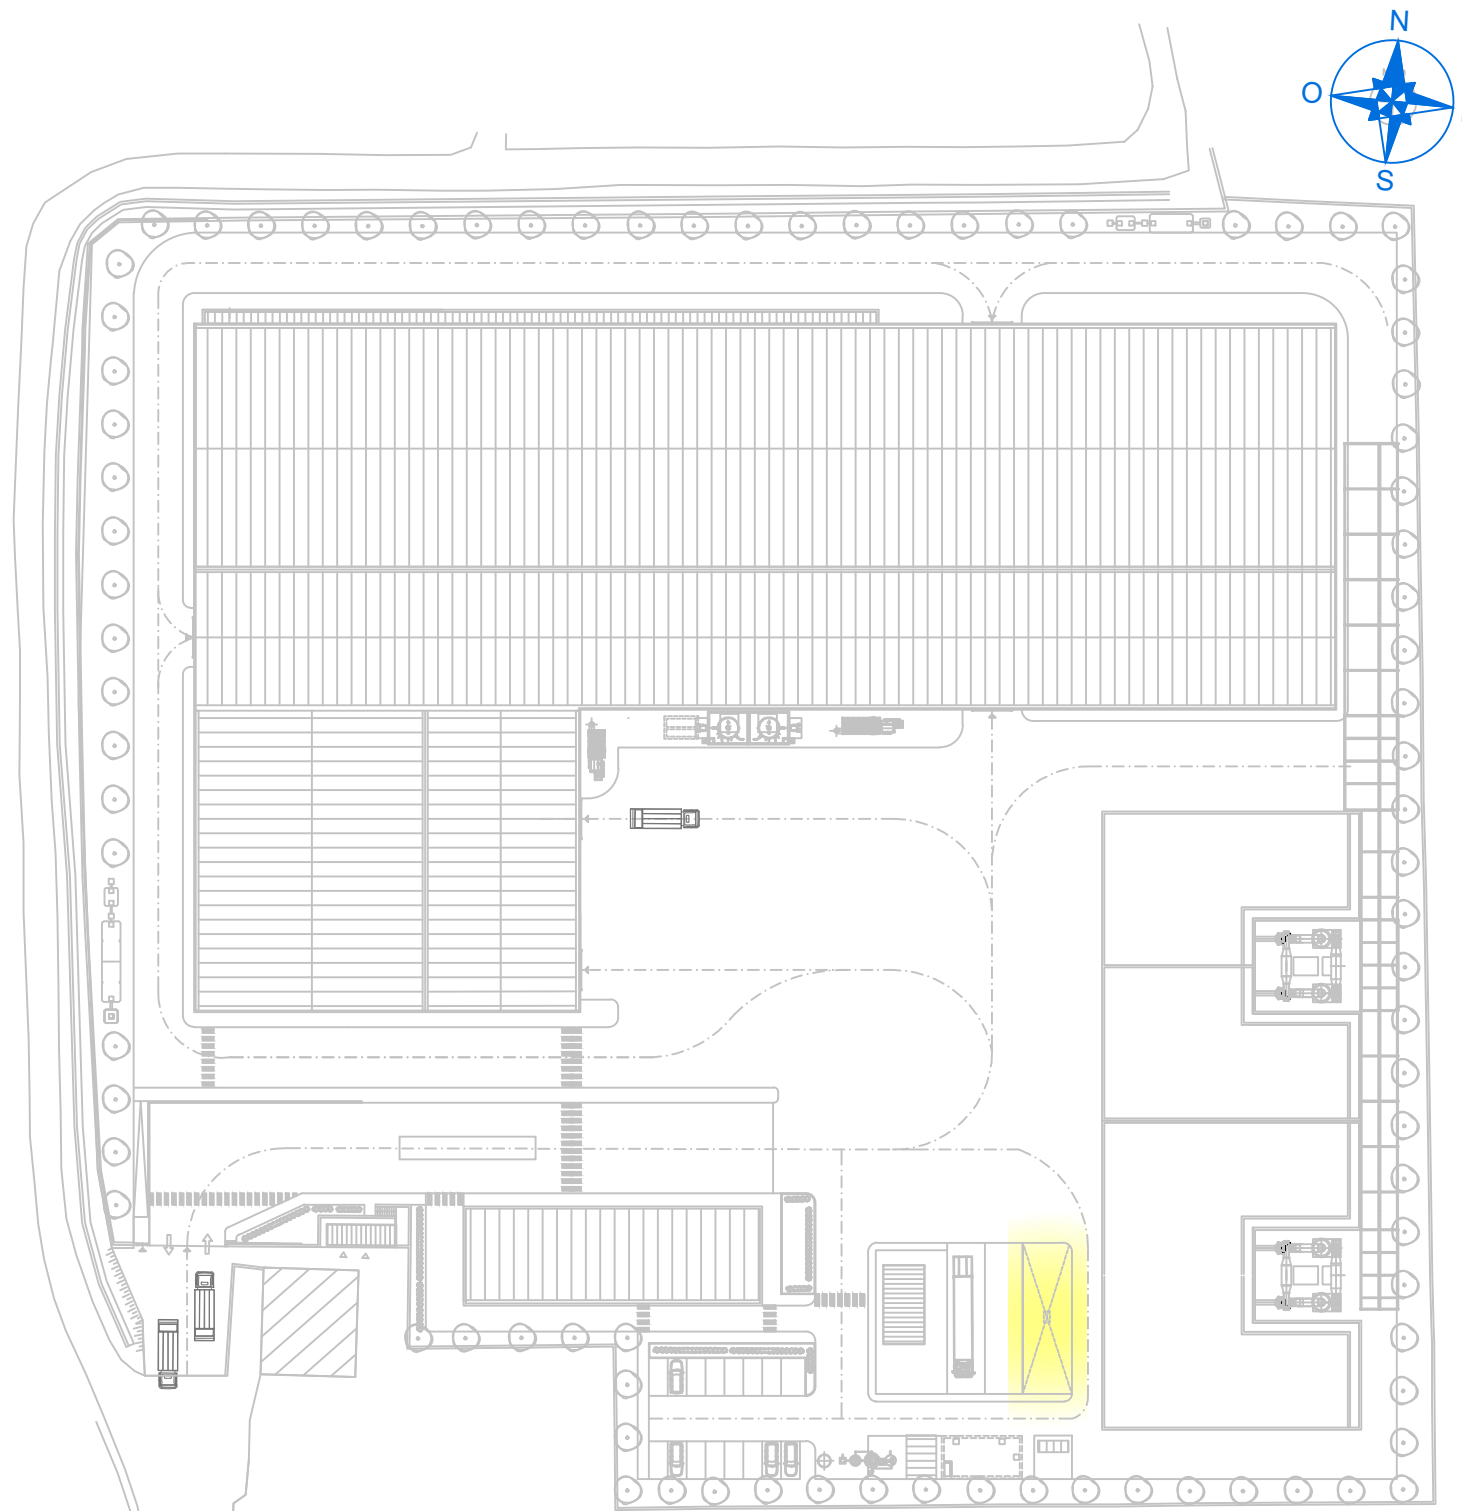

PLANIMETRIA DI RIFERIMENTO



REGIONE CAMPANIA
GIUNTA REGIONALE DELLA CAMPANIA
STRUTTURA DI MISSIONE PER LO SMALTIMENTO DEI RIFIUTI STOCCATI IN BALLE

IMPIANTO DI COMPOSTAGGIO DELLA FRAZIONE ORGANICA DA
RACCOLTA DIFFERENZIATA DA REALIZZARE PRESSO
MARIGLIANO (NA)

ACCORDO QUADRO TRIENNALE PER L'AFFIDAMENTO DI SERVIZI DI INGEGNERIA
E ARCHITETTURA - LOTTO 1
POR FESR 2014-2020 - ASSE 6 - AZIONE 6.1.3. - PROC. N. 2597/A-SIA/18
CODICE CIG: 7332580C6D - CODICE CUP: B23G17013850006

PROGETTO DEFINITIVO

I - IMPIANTI

AREA TECNOLOGICA - ZONA LAVAGGIO MEZZI
PIANTA - SEZIONE

1097	D	PX	1.1.2	1	11	DI	11	1:50/1:20	.DWG
COMMESSA	CODICE	ELABORATO	REV.	FOGLIO	SCALA	FORMATO			

RAGGRUPPAMENTO TEMPORANEO

CAPOGRUPPO MANDATARIA
ICARIA **ICARIA s.r.l.**
Società di Ingegneria

MANDANTE
QUANTICA **QUANTICA s.r.l.**
Ingegneria

MANDANTE
LETTI **LETTI s.r.l.**
Ingegneria

IL RESPONSABILE DEL PROCEDIMENTO
Arch. Alessandro Scialoja

ICARIA srl
SOCIETÀ DI INGEGNERIA
Via della Repubblica, 100 - 00186 Roma (RM)
Tel. 06-52973222, Fax 06-52973223
www.icaria.it

QUANTICA s.r.l.
Via del Fiume, n. 14 - 00186 Roma
Tel. 06-52973222, Fax 06-52973223
www.quantica.it

LETTI s.r.l.
Via del Fiume, n. 14 - 00186 Roma
Tel. 06-52973222, Fax 06-52973223
www.letti.it

1	GENNAIO 2022	VALIDAZIONE PROGETTO DEFINITIVO	IF	AS	GV	VR
0	GENNAIO 2020	EMMISSIONE	IF	AS	GV	VR
REVISIONE	DATA	OGGETTO	REDATTO	VERIFICATO	APPROVATO	AUTORIZZATO

E' vietata ai sensi di legge la divulgazione e la riproduzione del presente disegno senza la preventiva autorizzazione