




PUNTO DI SCARICO B
SEZIONE TIPO
SCALA 1:50

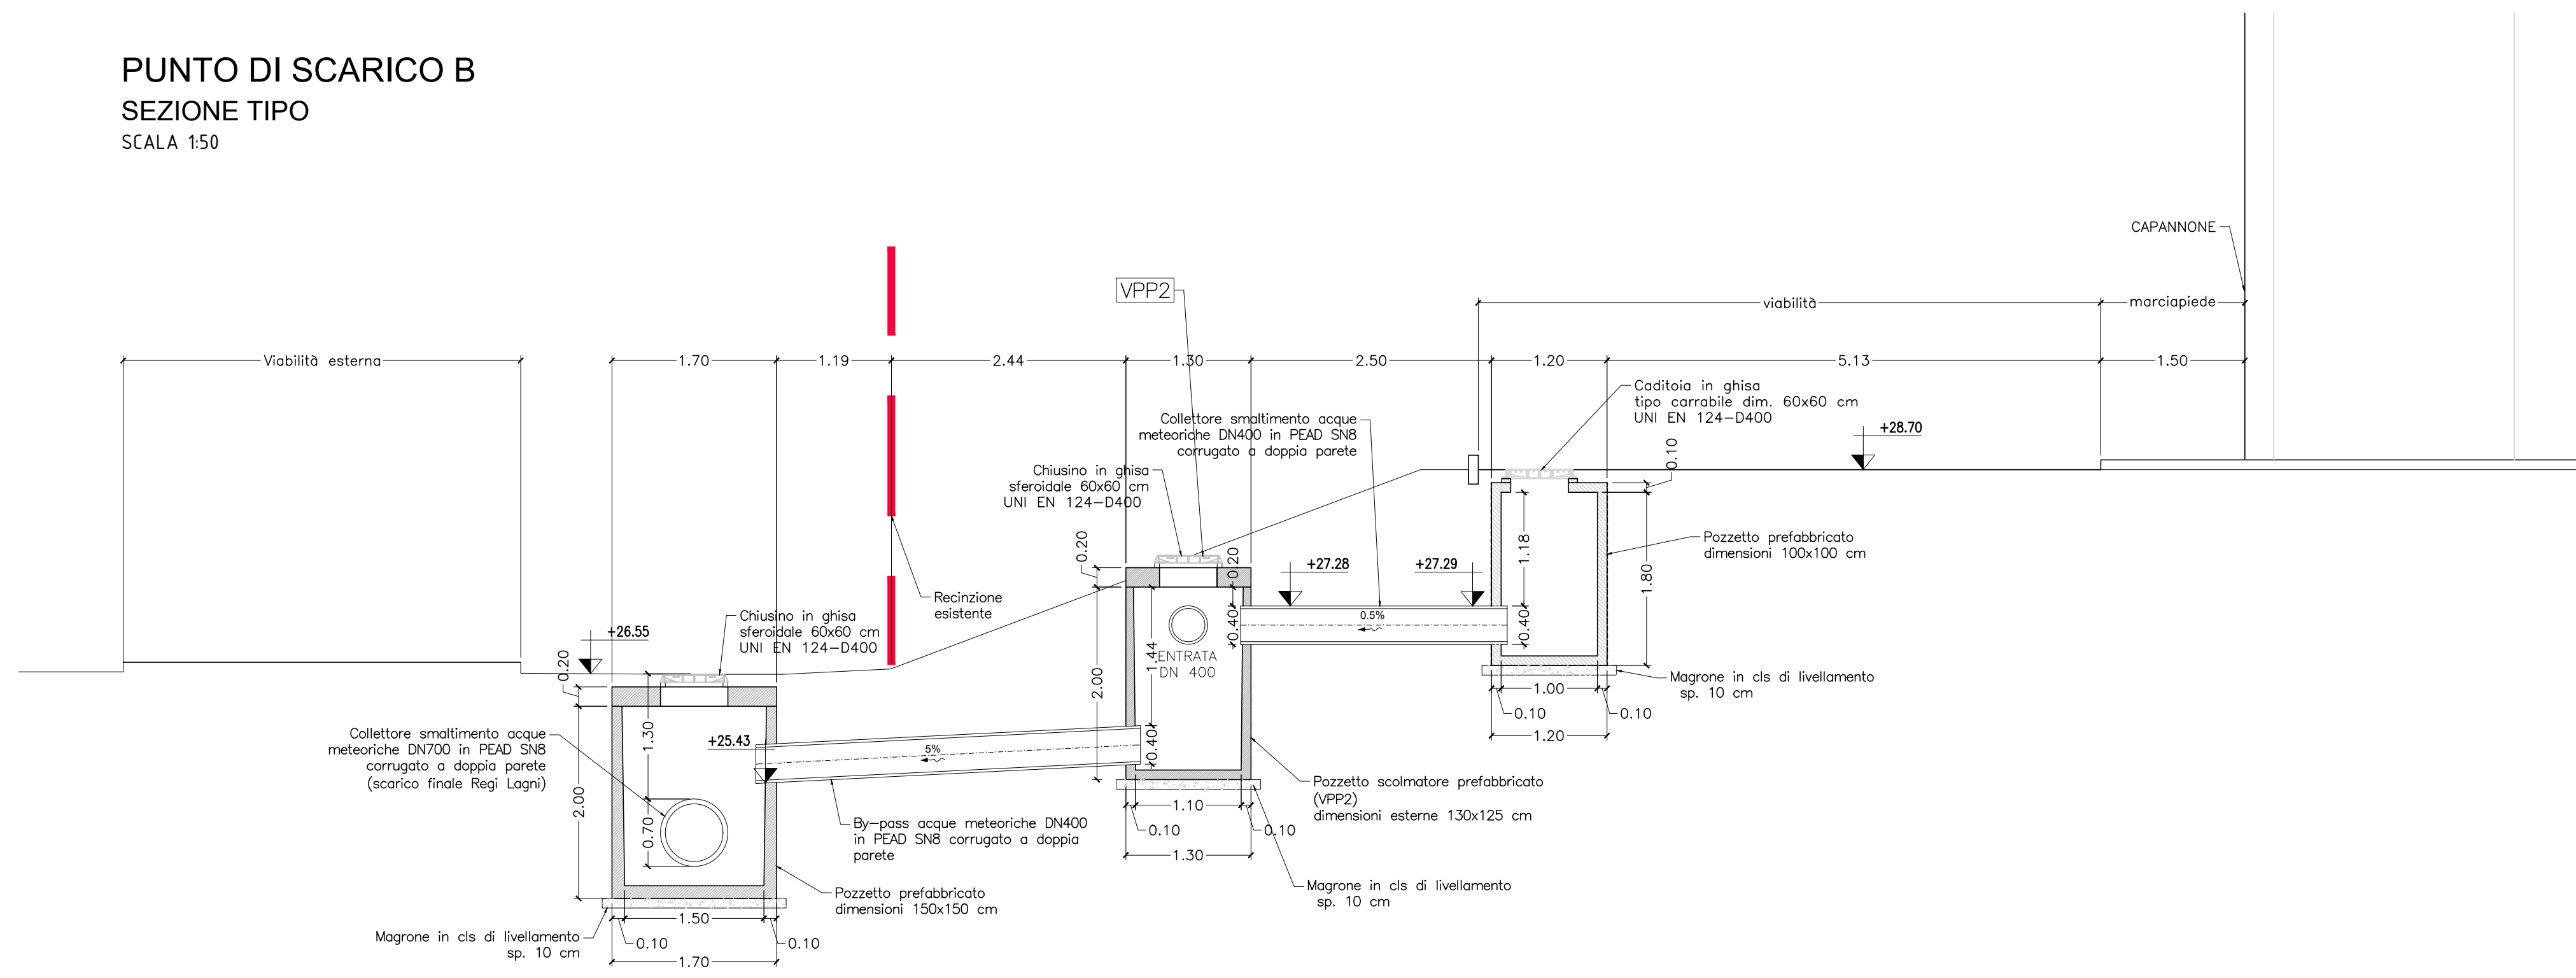

PUNTO DI SCARICO A
SEZIONE TIPO
SCALA 1:50

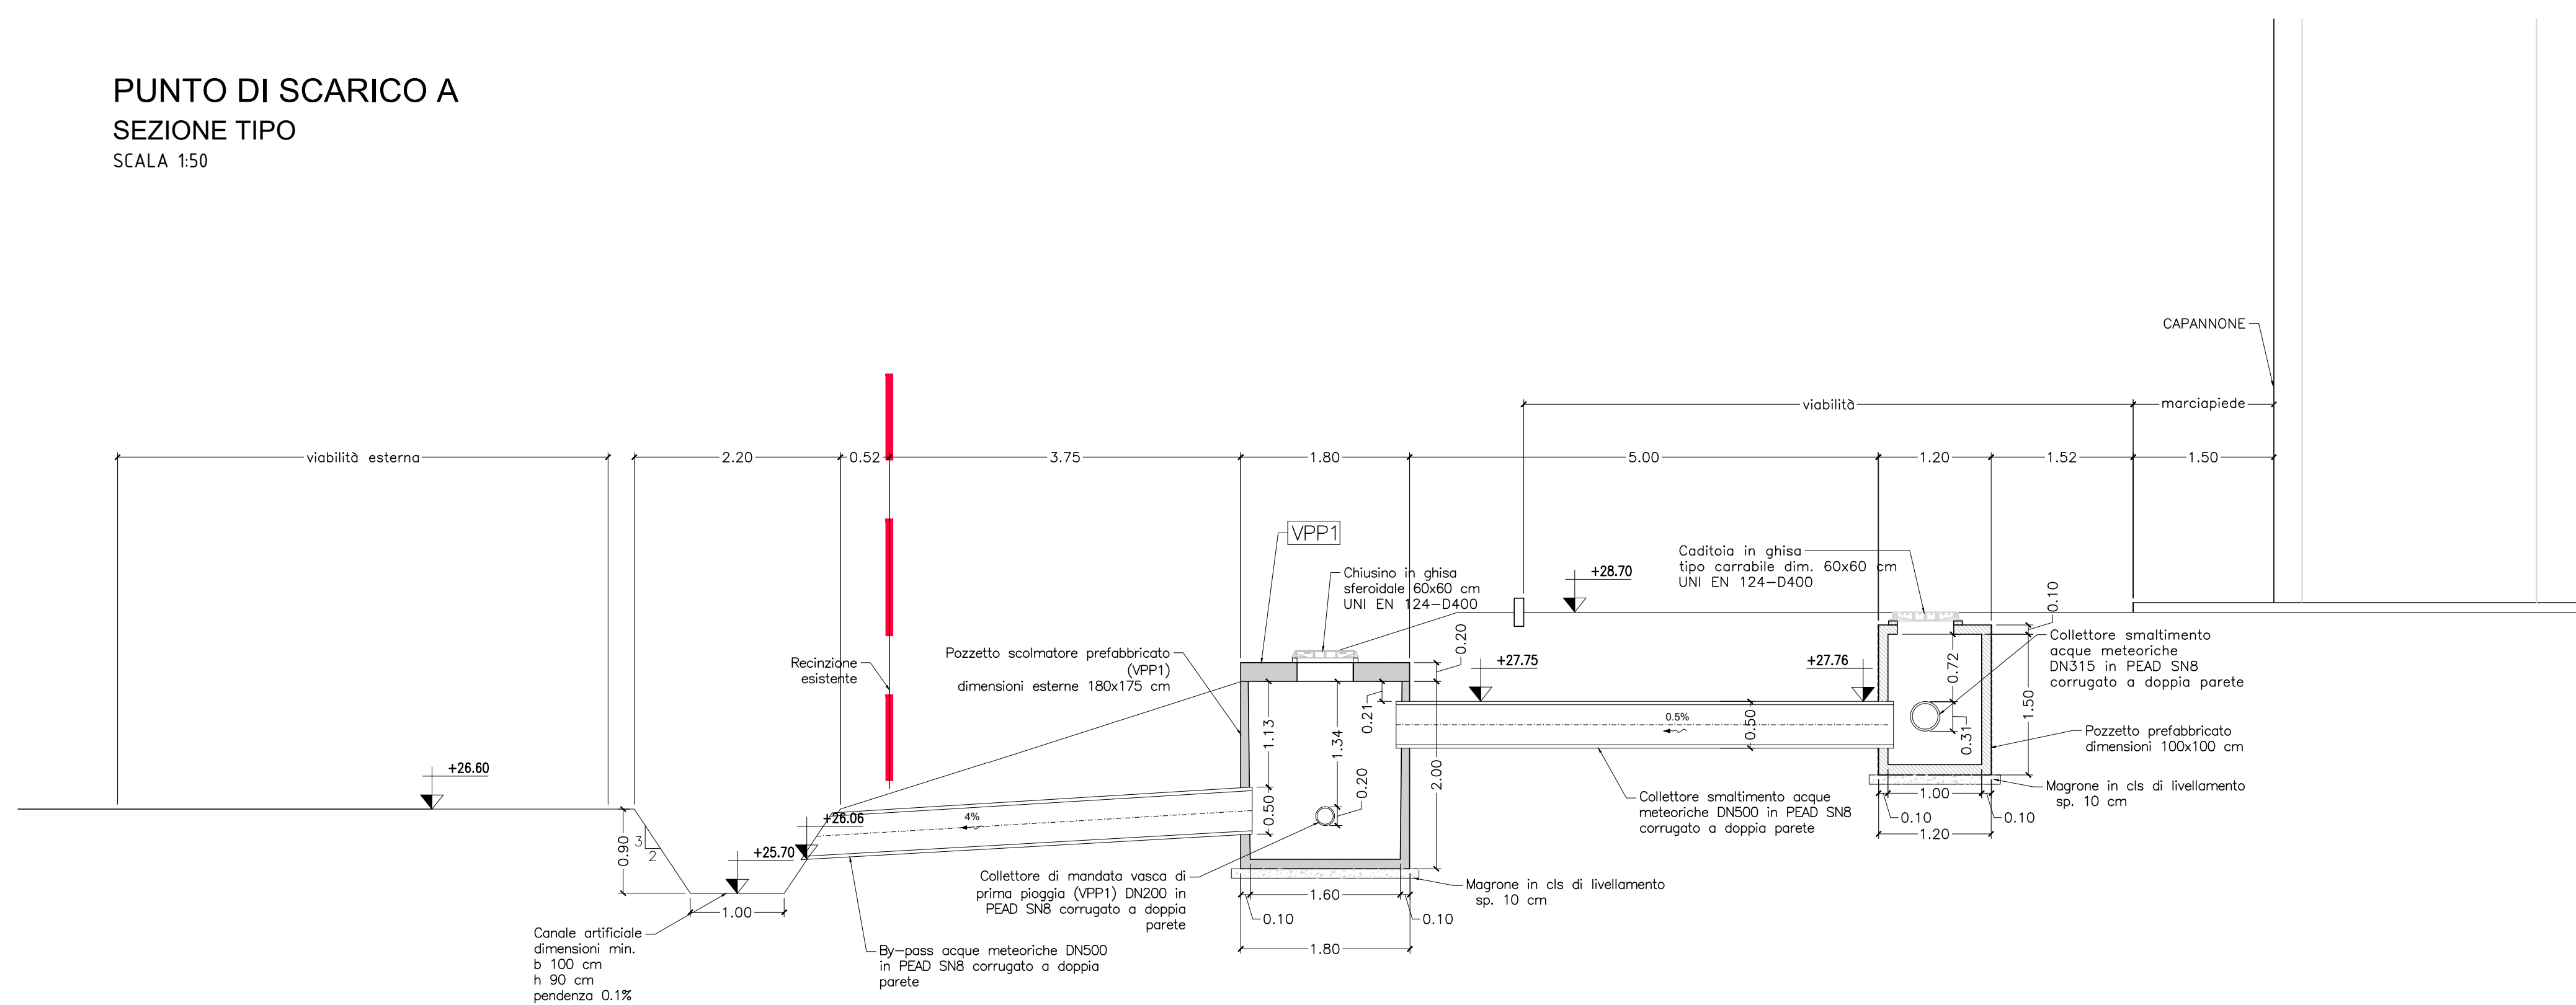


PUNTO DI SCARICO B' ACQUE METEORICHE DELLE COPERTURE
SEZIONE TIPO
SCALA 1:50

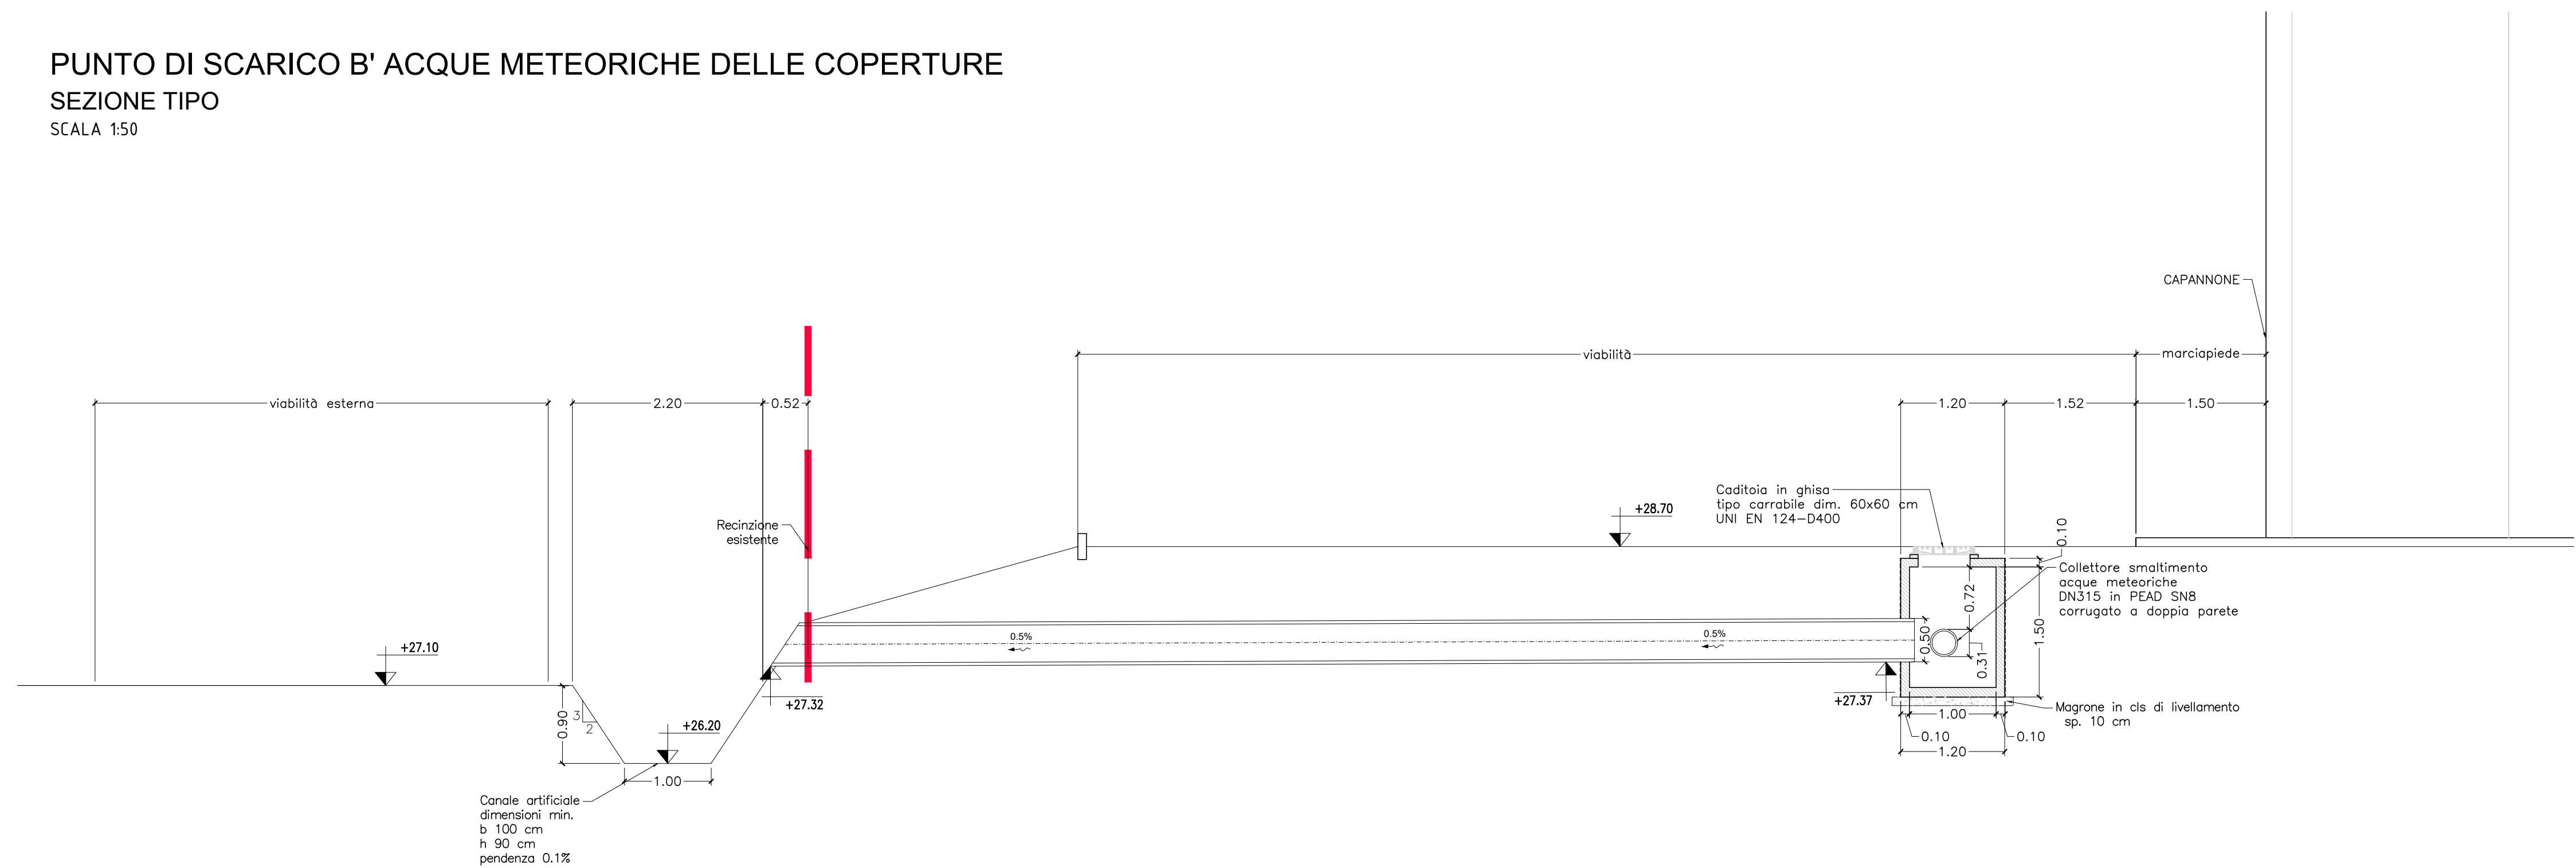


PUNTO DI SCARICO A' ACQUE METEORICHE DELLE COPERTURE

SEZIONE TIPO


SCALA 1:50

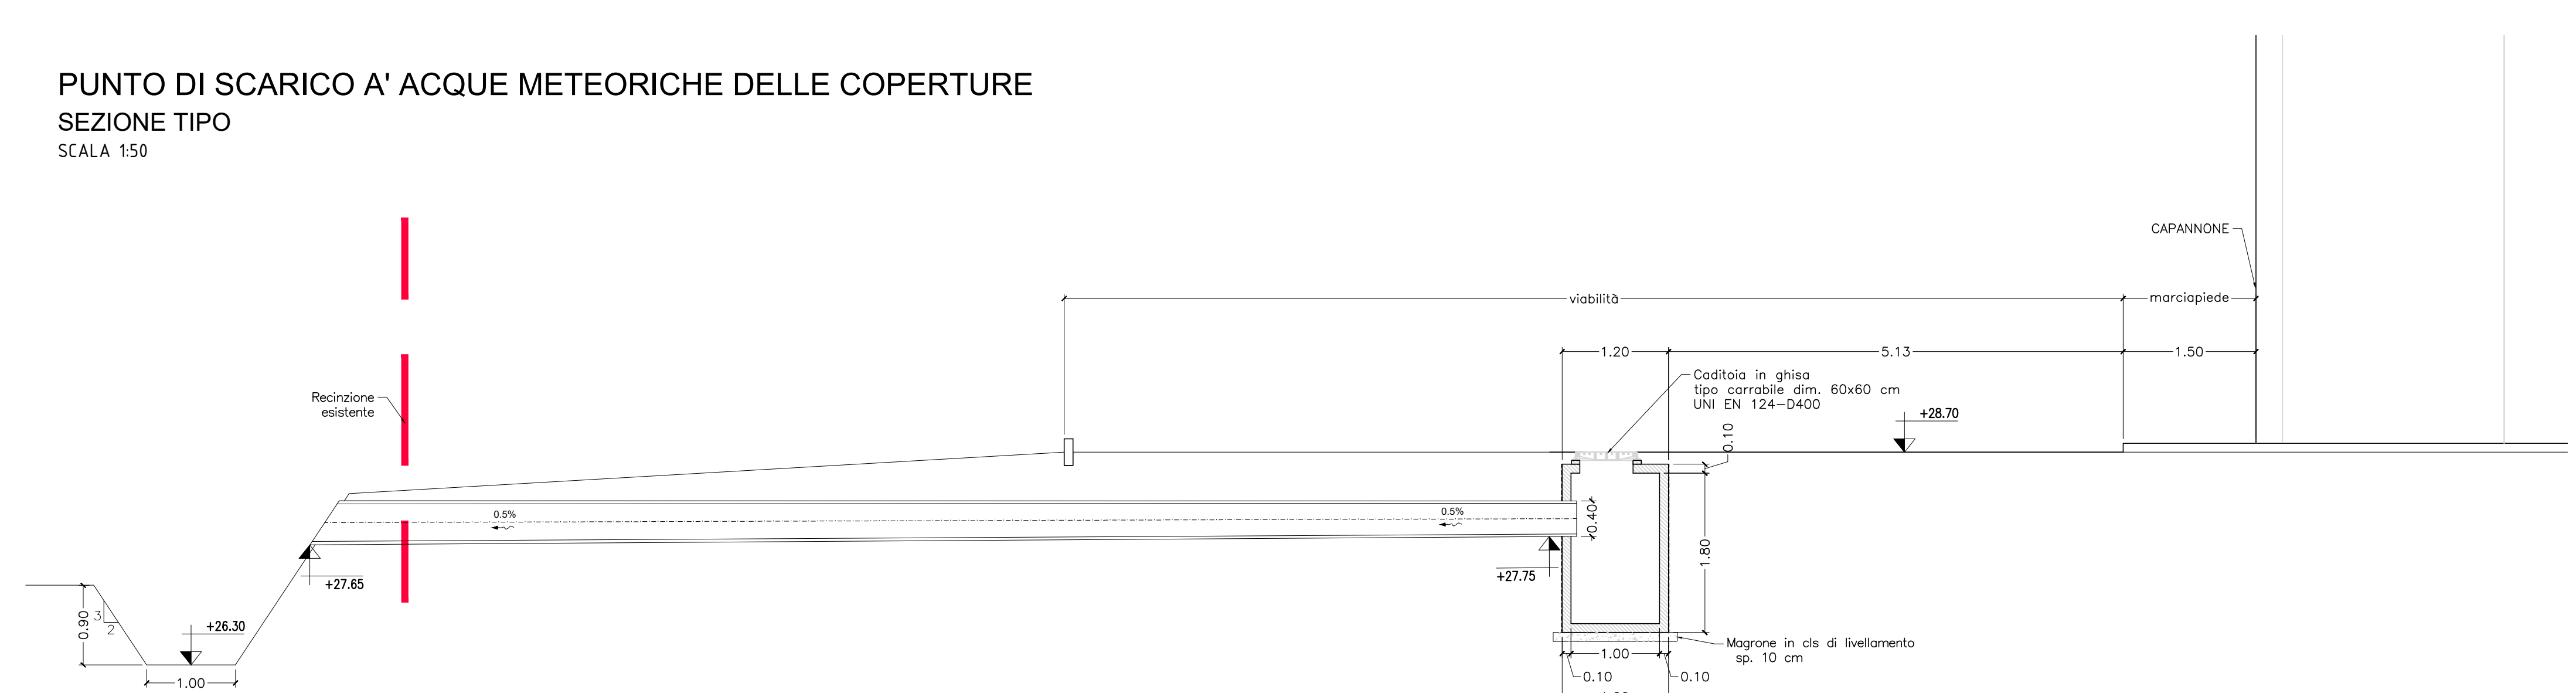


SEZIONE TIPO ACQUE DI DILAVAMENTO STRADE E PIAZZALI
SCALA 1:25

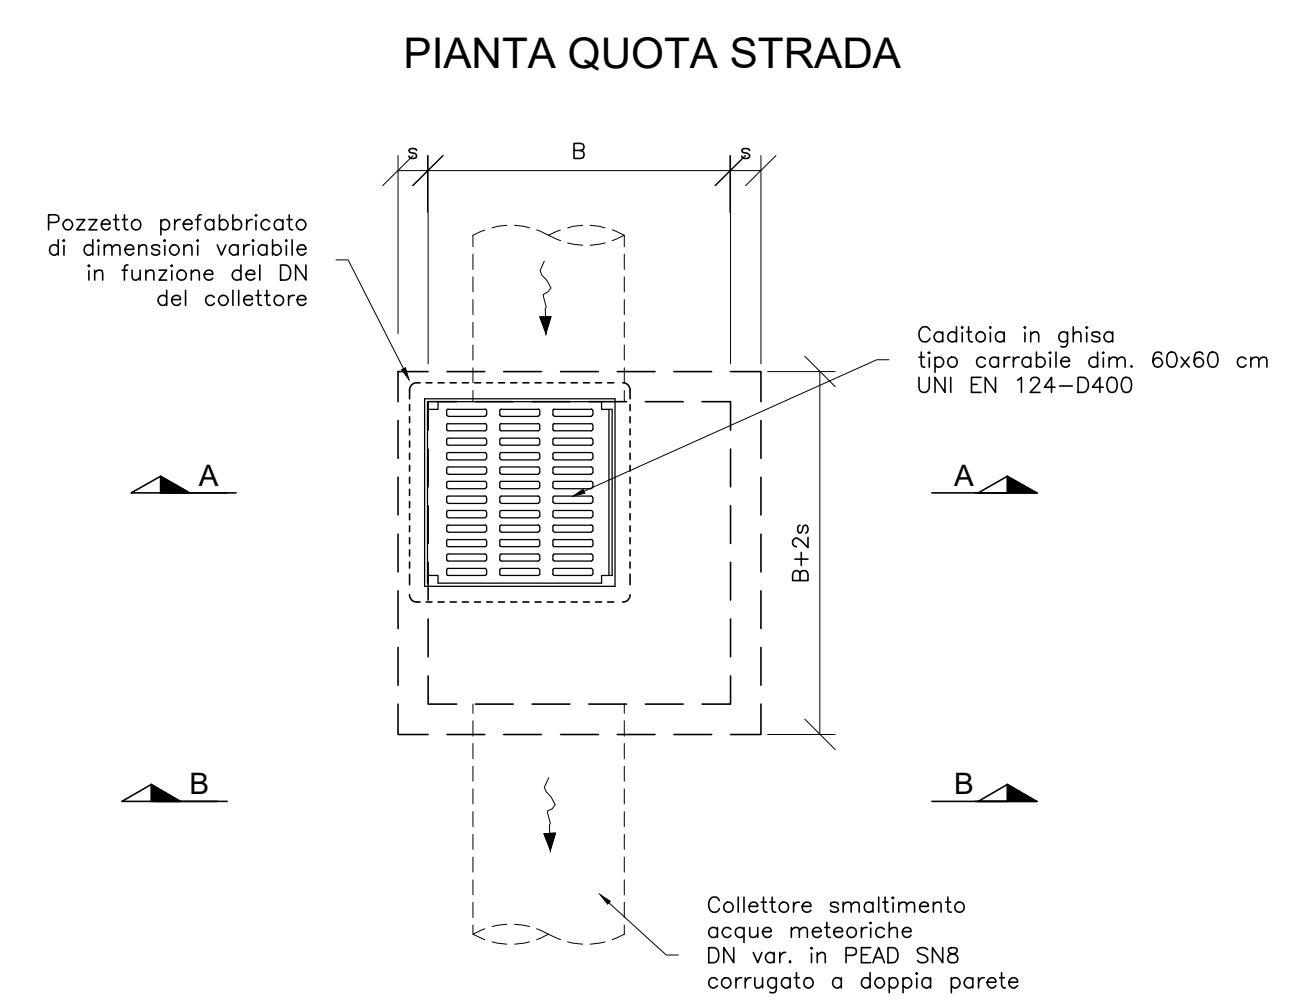


PIANTA QUOTA SCORRIMENTO TUBO

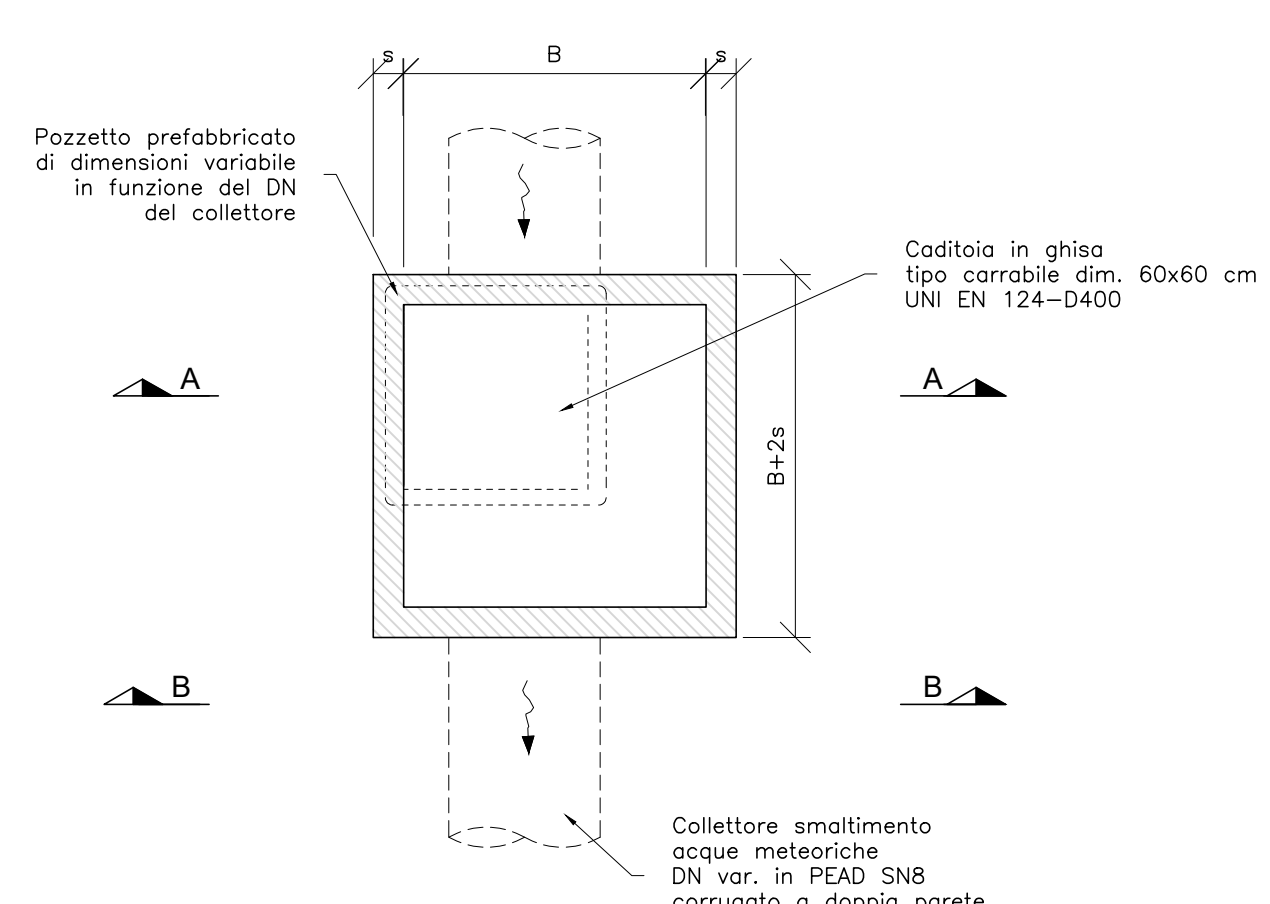



SEZIONE A-A

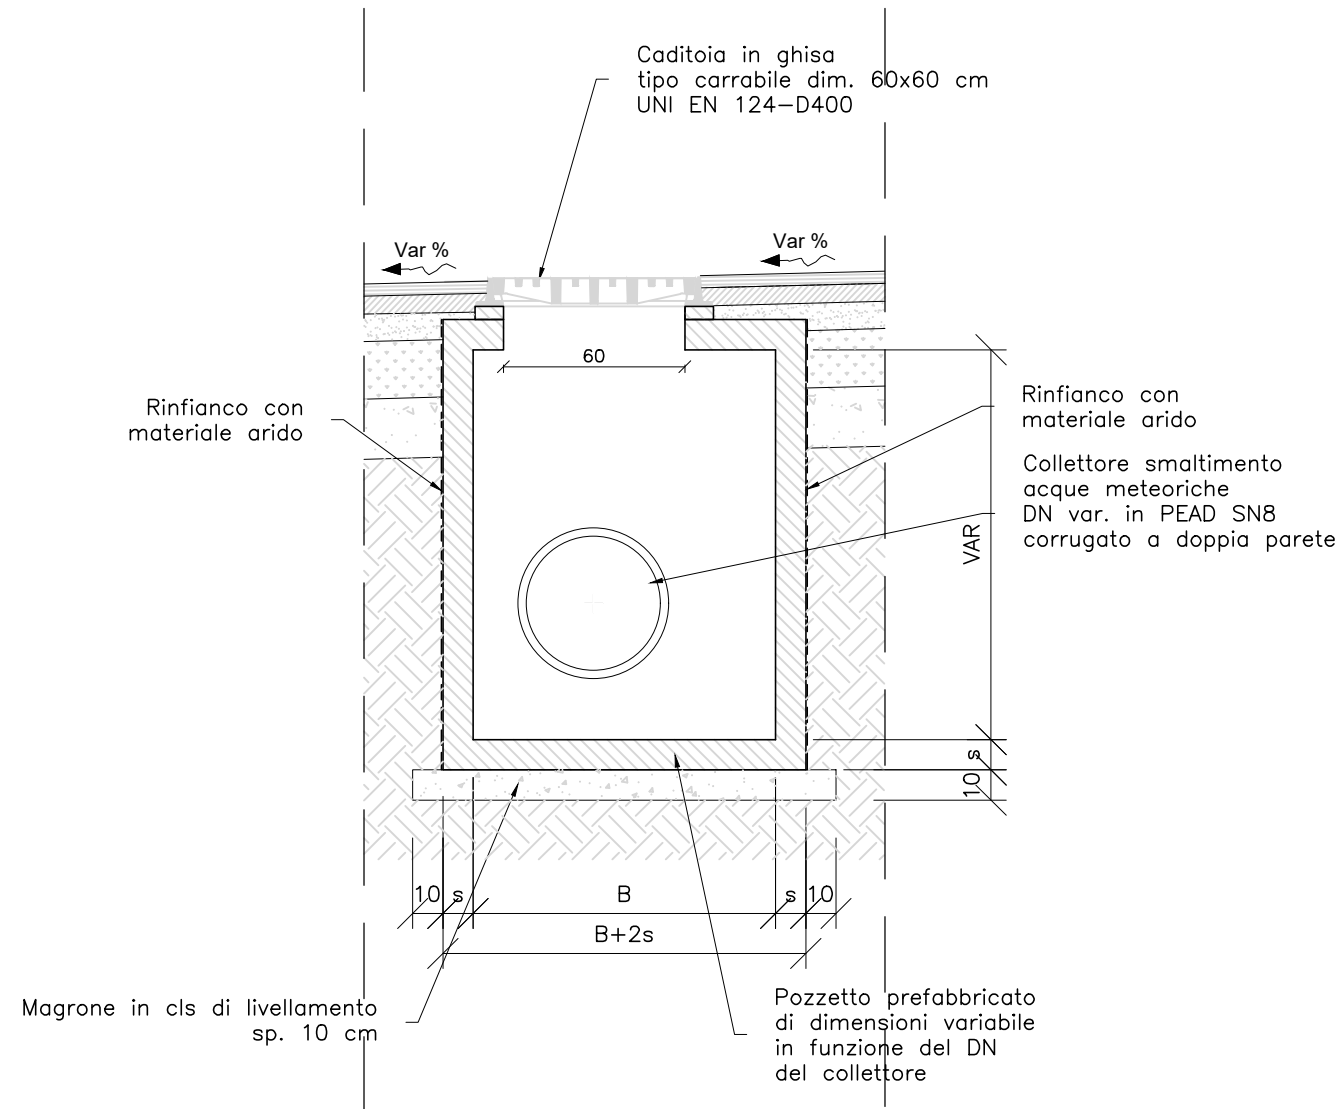

SEZIONE B-B

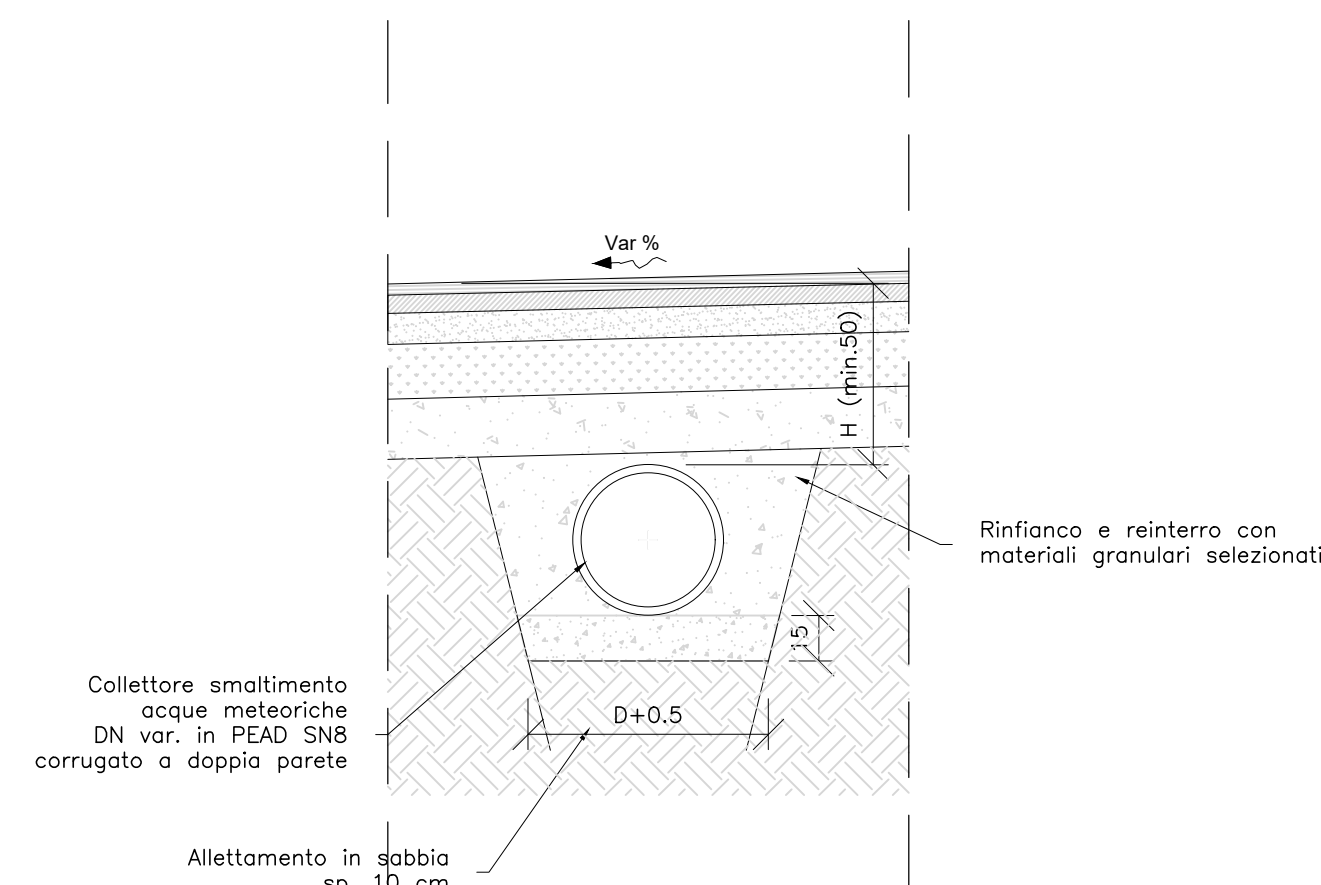

SEZIONE TIPO ACQUE METEORICHE DELLE COPERTURE
SCALA 1:25

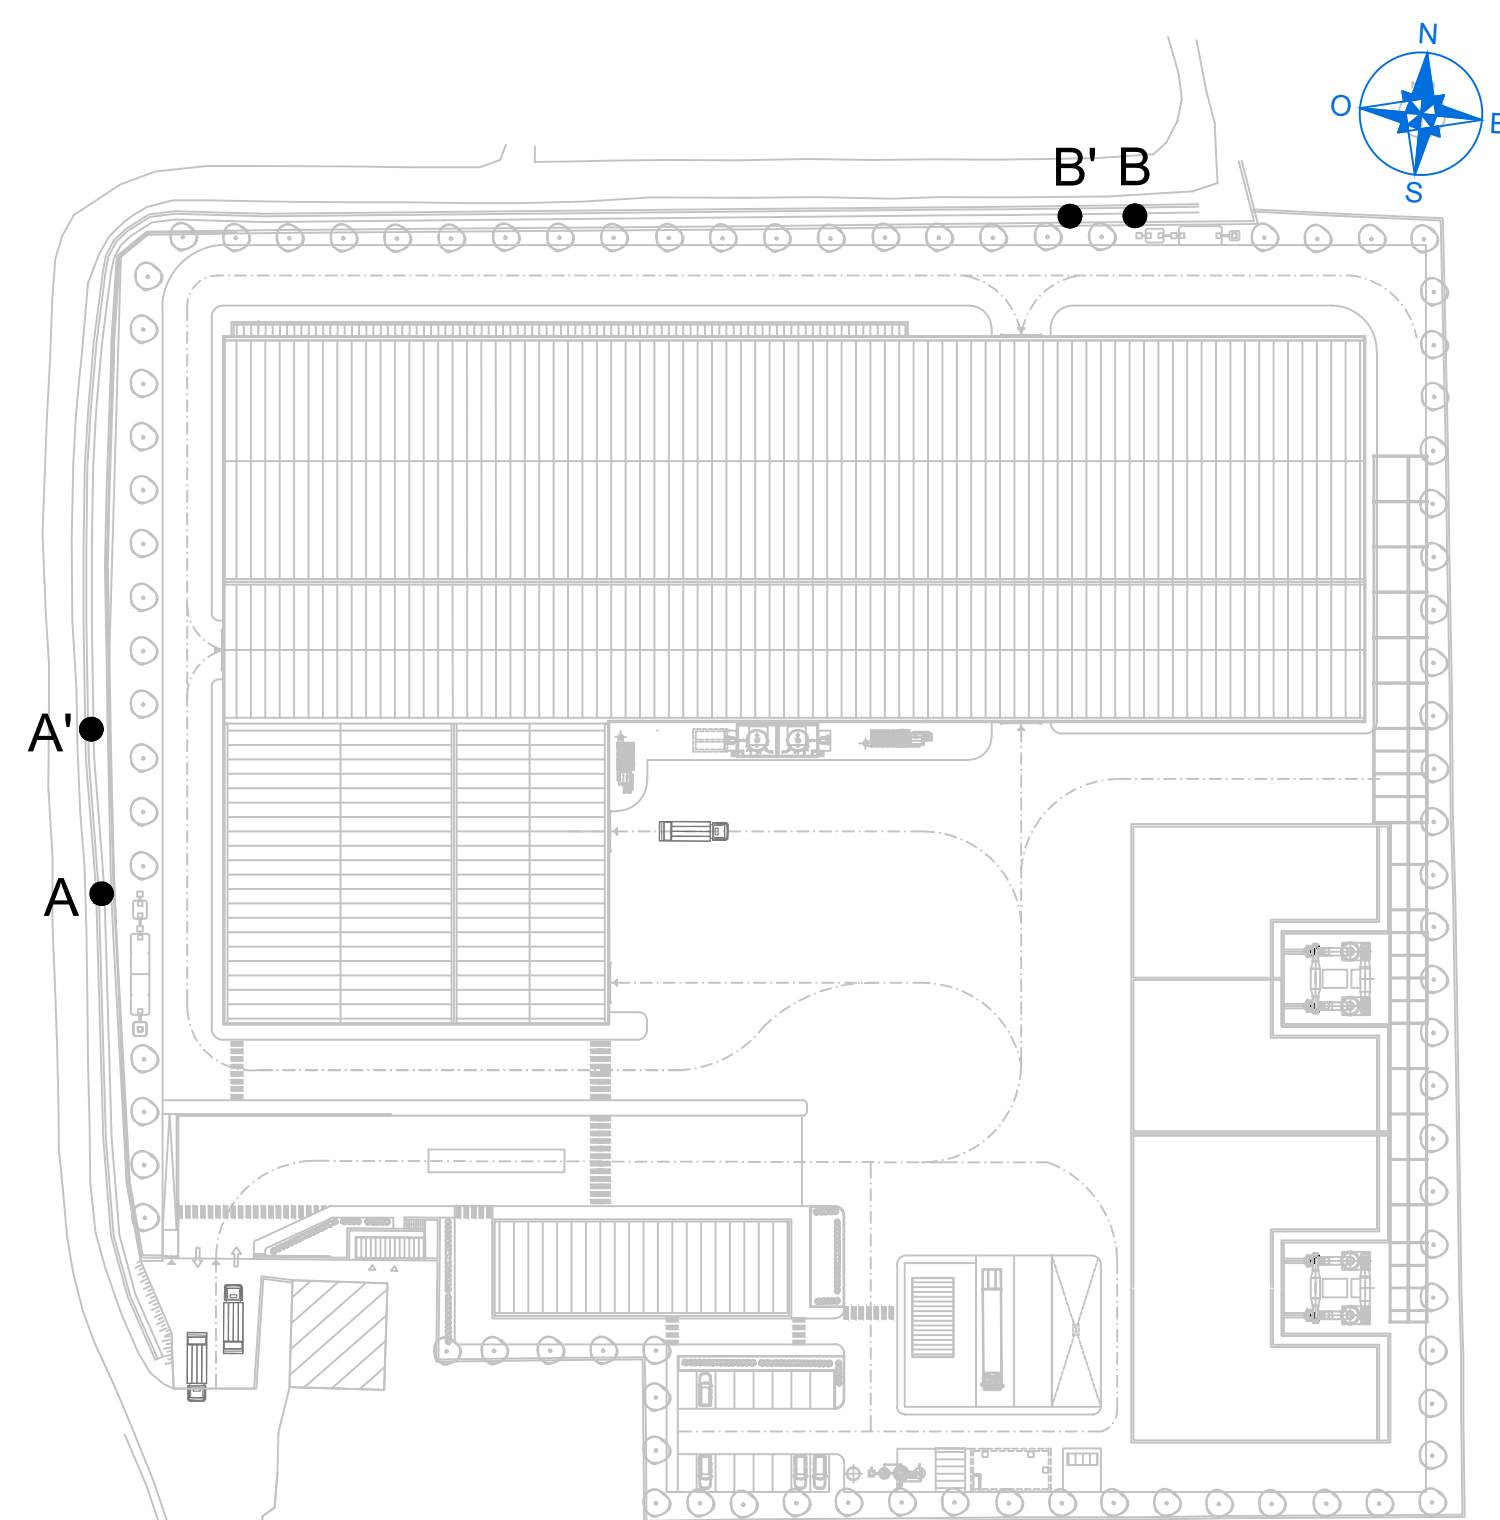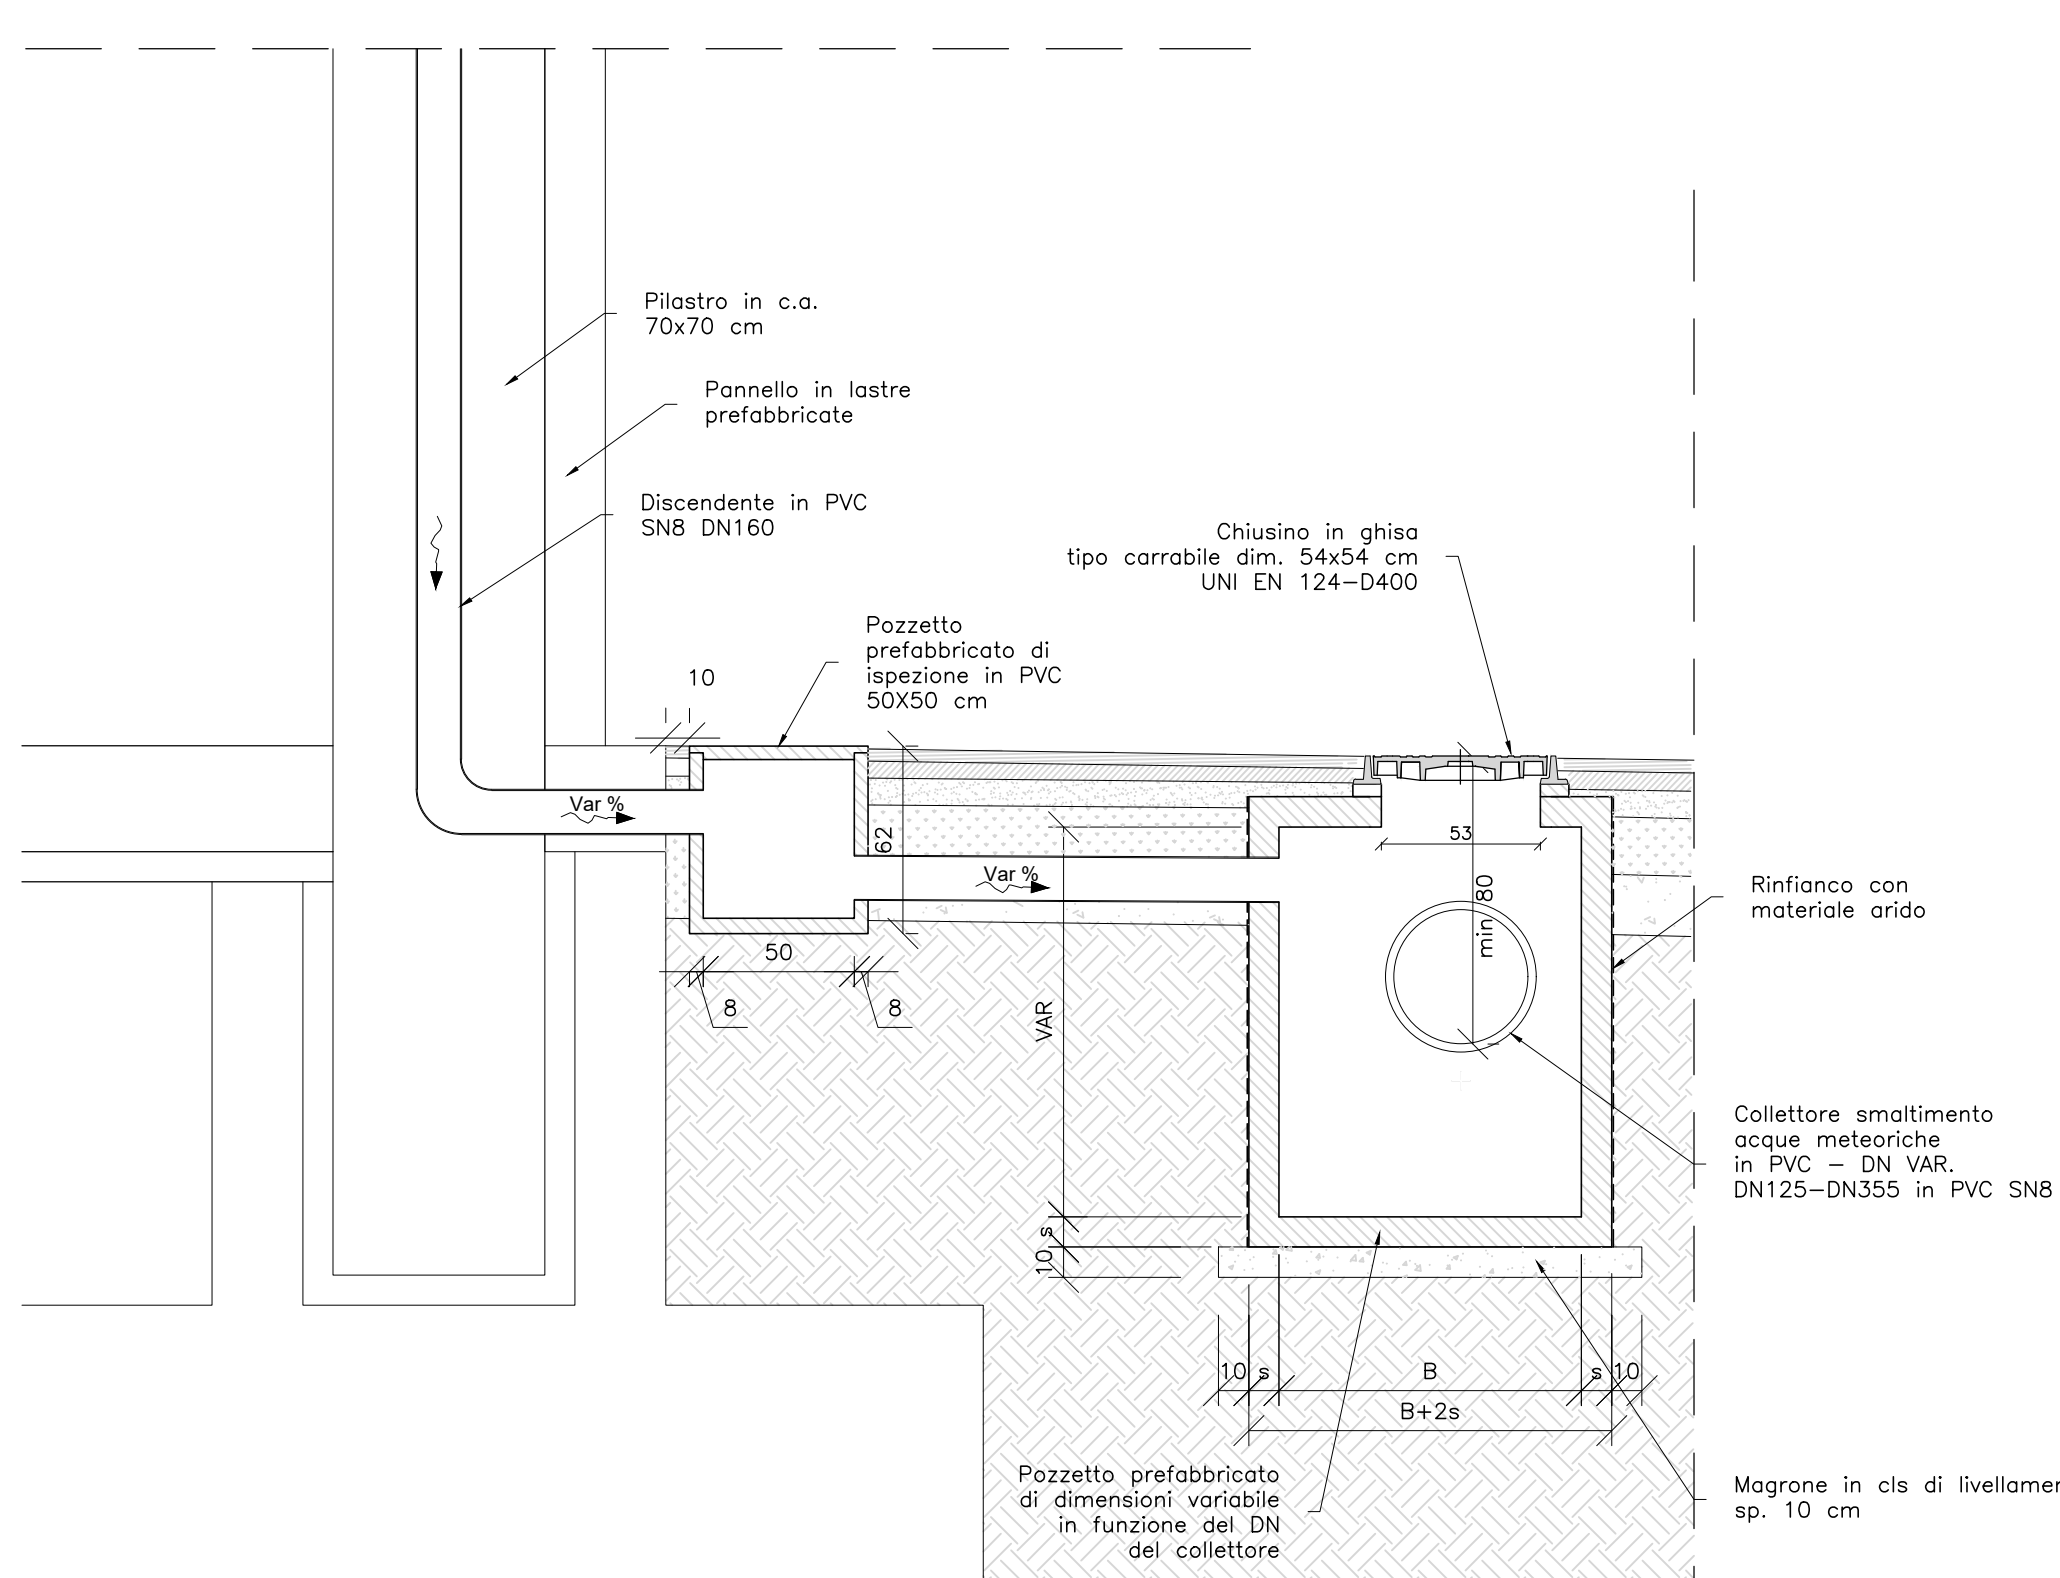

PLANIMETRIA DI RIFERIMENTO

DN[mm]	B [mm]	Sp. pareti (S) [mm]	Materiale
160	500	80	PVC
200	500	80	PVC
250	500	80	PVC
315	1000	100	PVC
400	1000	100	PVC
200	500	80	PEAD
250	500	80	PEAD
315	1000	100	PEAD
400	1000	100	PEAD
500	1000	100	PEAD

REGIONE CAMPANIA

REGIONE CAMPANIA

GIUNTA REGIONALE DELLA CAMPANIA

STRUTTURA DI MISSIONE PER LO SMALTIMENTO DEI RIFIUTI STOCCATI IN BALLE

IMPIANTO DI COMPOSTAGGIO DELLA FRAZIONE ORGANICA DA
RACCOLTA DIFFERENZIATA DA REALIZZARE PRESSO
MARIGLIANO (NA)

ACCORDO QUADRO TRIENNALE PER L'AFFIDAMENTO DI SERVIZI DI INGEGNERIA
E ARCHITETTURA - LOTTO 1

POR FESR 2014-2020 - ASSE 6 - AZIONE 6.1.3 - PROC. N. 25971/A/18
CODICE CIG: 73325850C6D - CODICE CUP: B23517013850006

PROGETTO DEFINITIVO

I - IMPIANTI
RETE DI RACCOLTA ACQUE METEORICHE
PARTICOLARI

1097	D	1	PX	.13	2	1	DI	1	1:25	.DWG
COMMESSA	CODICE	ELABORATO			REV.		FOGLIO		SCALA	FORMATO

RAGGRUPPAMENTO TEMPORANEO			
CAPOGRUPPO MANDATARIA	MANDANTE	MANDANTE	IL RESPONSABILE DEL PROCEDIMENTO
ICARIA ICARIA s.r.l. <i>Società di ingegneria</i> ICARIA s.r.l. via Venezia 10/12 00187 Roma (RM) Tel. 06/5810000 Fax 06/5810001 E-mail: info@icaria.it P. IVA 0123456789	Quempe Quempe S.r.l. via Venezia 10/12 00187 Roma (RM) Tel. 06/5810000 Fax 06/5810001 E-mail: info@icaria.it P. IVA 0123456789	LOTI LOTI S.p.A. via Venezia 10/12 00187 Roma (RM) Tel. 06/5810000 Fax 06/5810001 E-mail: info@icaria.it P. IVA 0123456789	Arch. Alessandro Sciaccia
NOTIZIA 178	Dott. N. G. GIUSEPPE P. IVA 0123456789	Dott. N. G. GIUSEPPE P. IVA 0123456789	