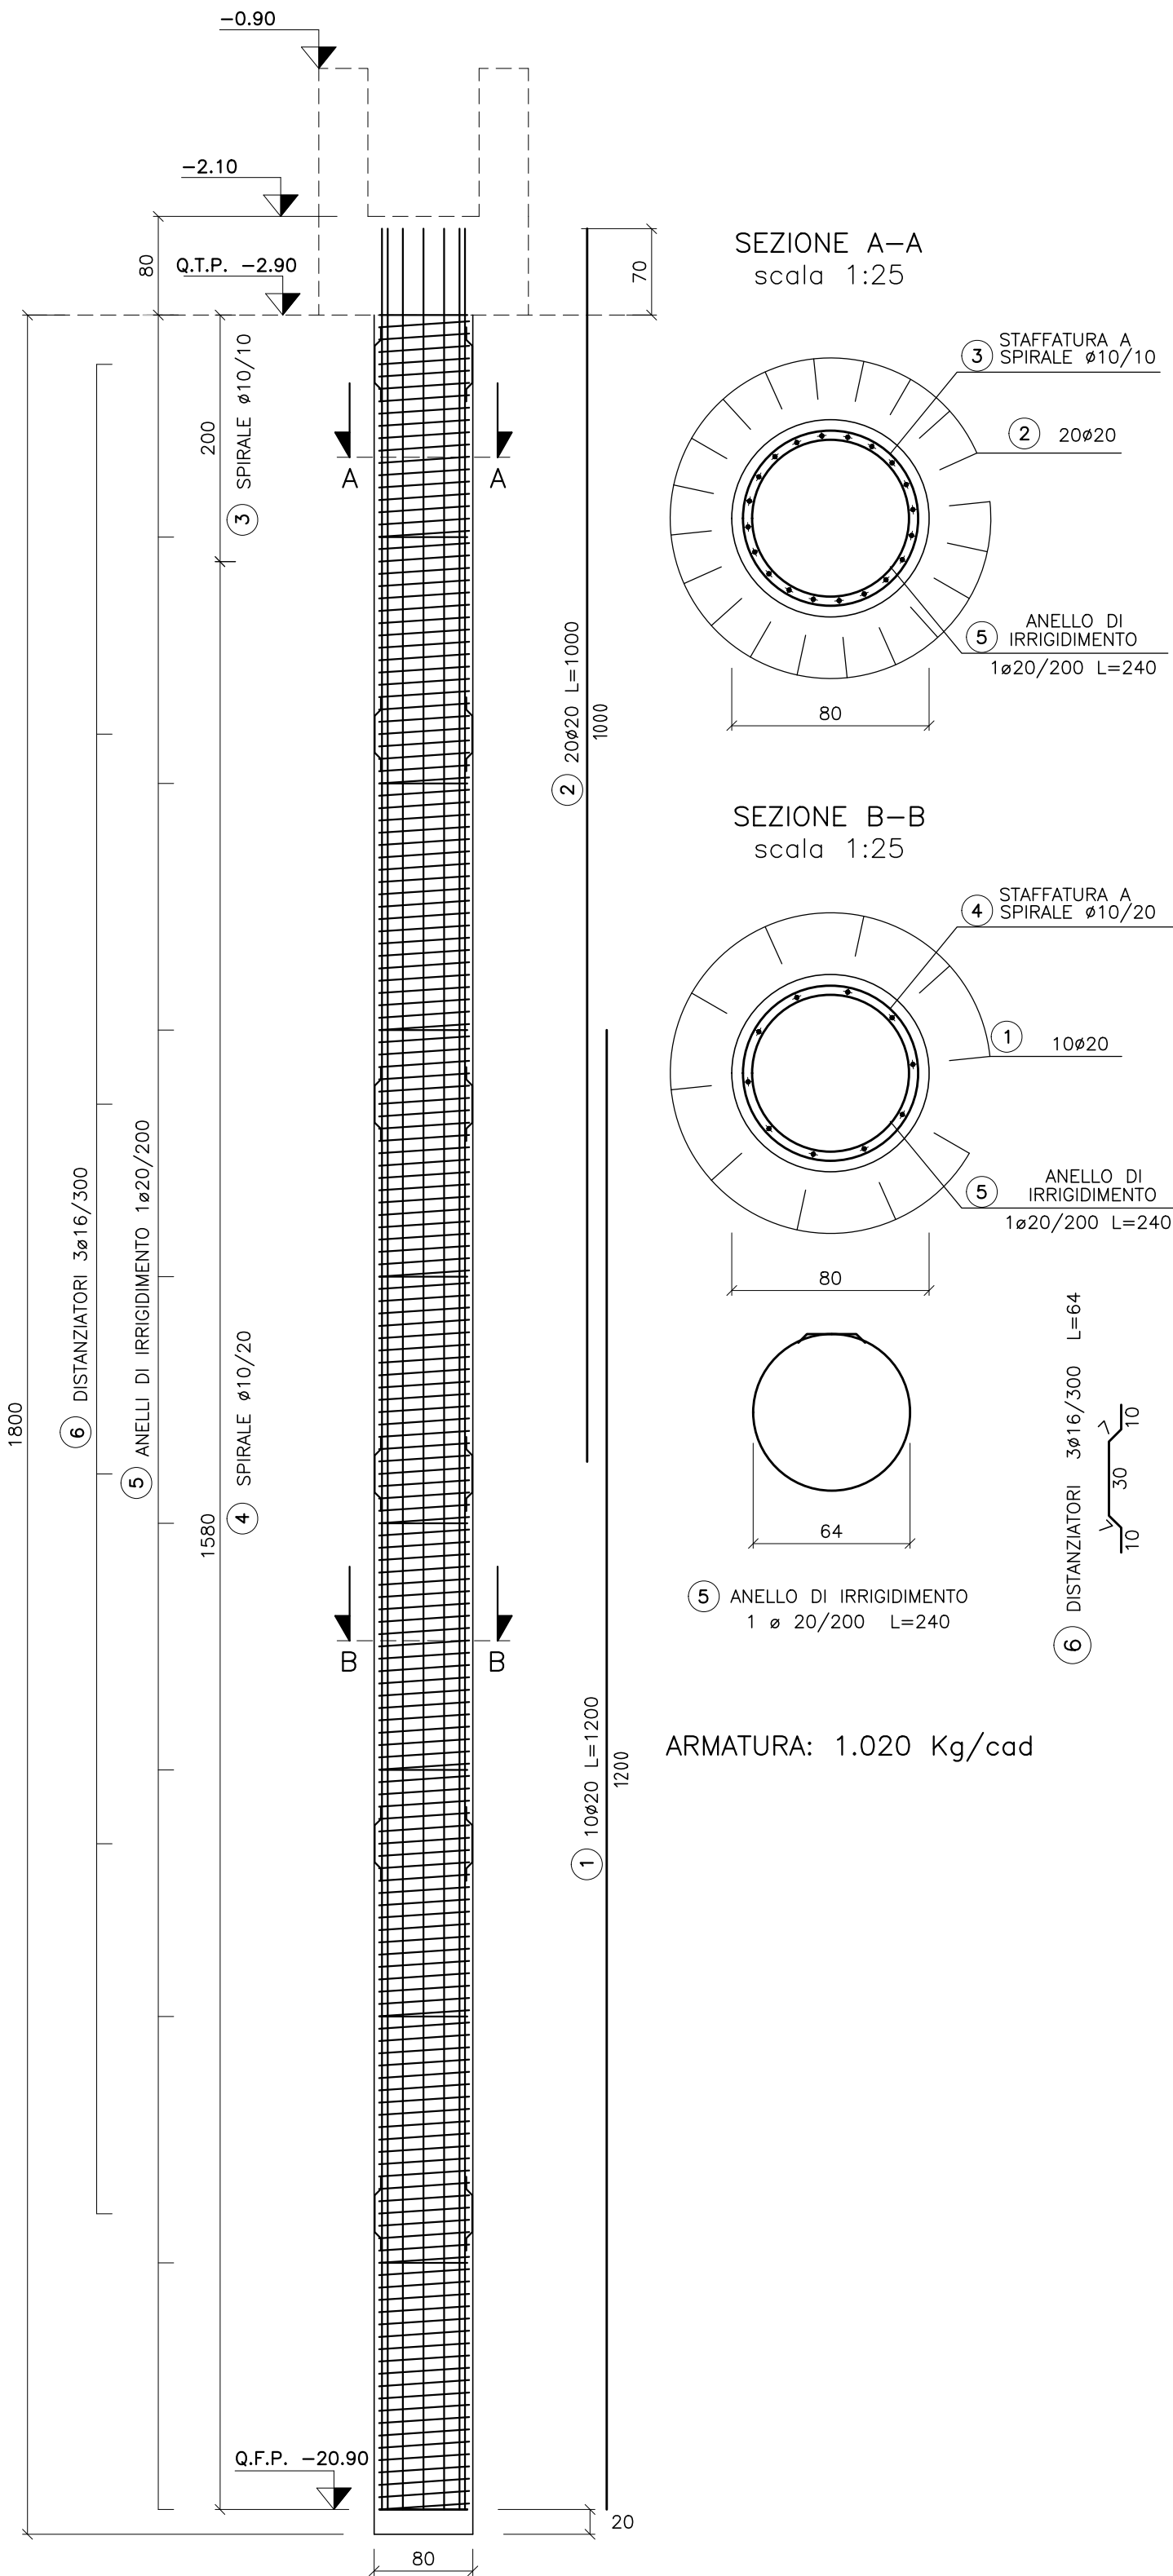
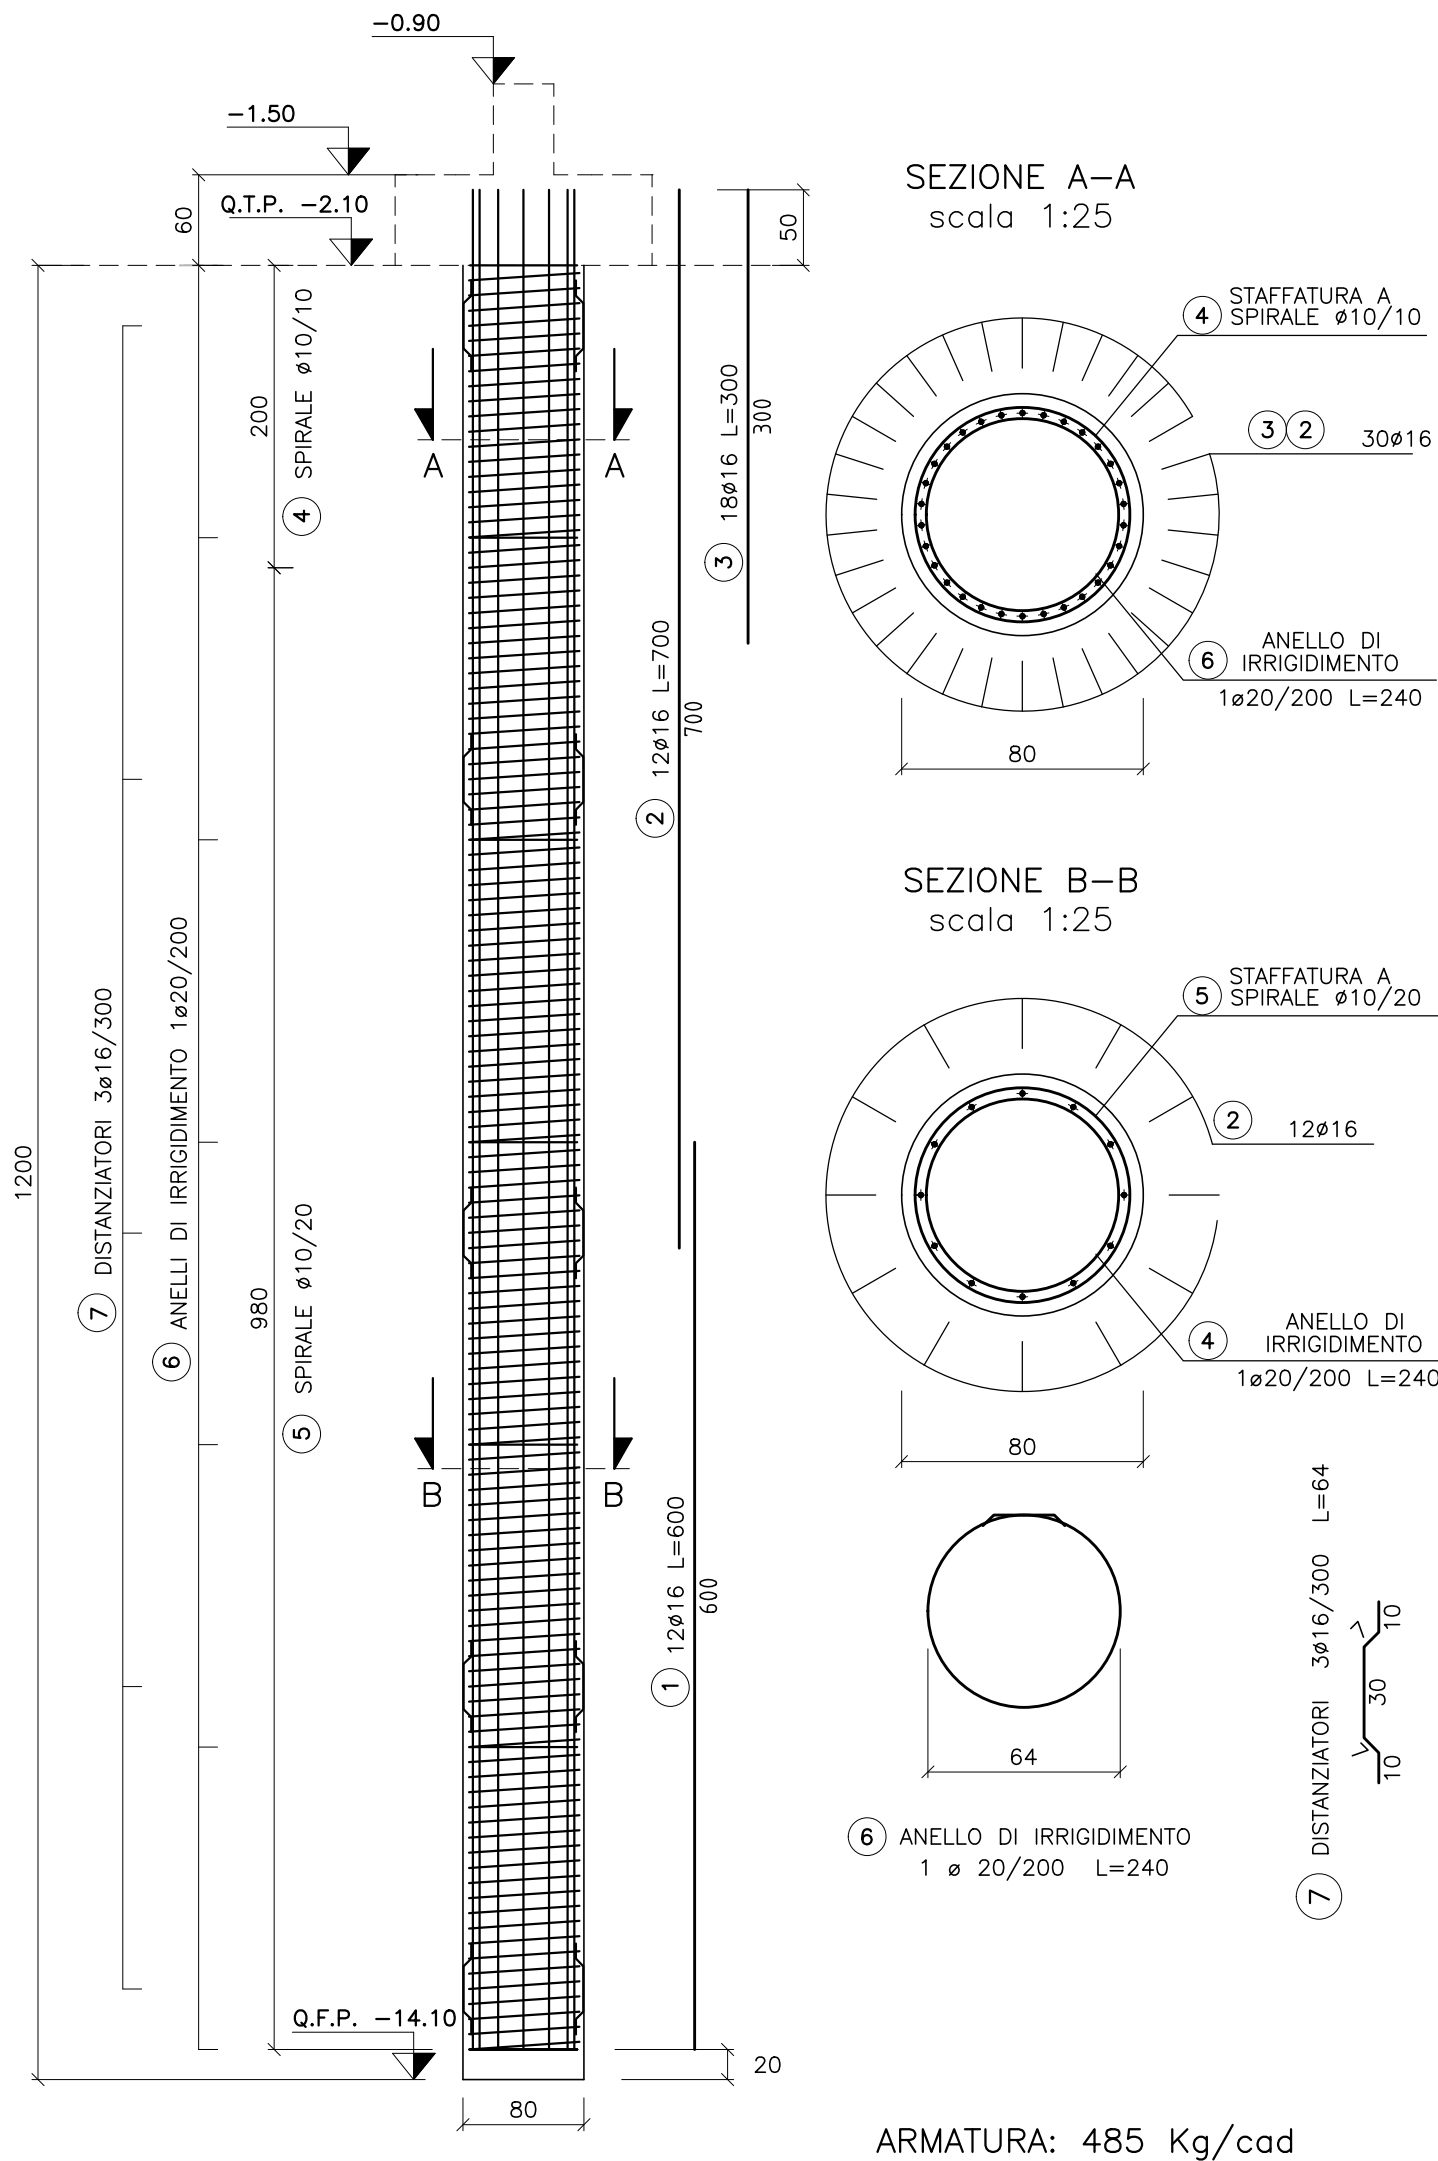


PALO TIPO "A"
PALO D800 L=18.0 m - CARPENTERIA ED ARMATURE
SCALA 1:50



PALO TIPO "B"
PALO D800 L=12.0 m - CARPENTERIA ED ARMATURE
SCALA 1:50

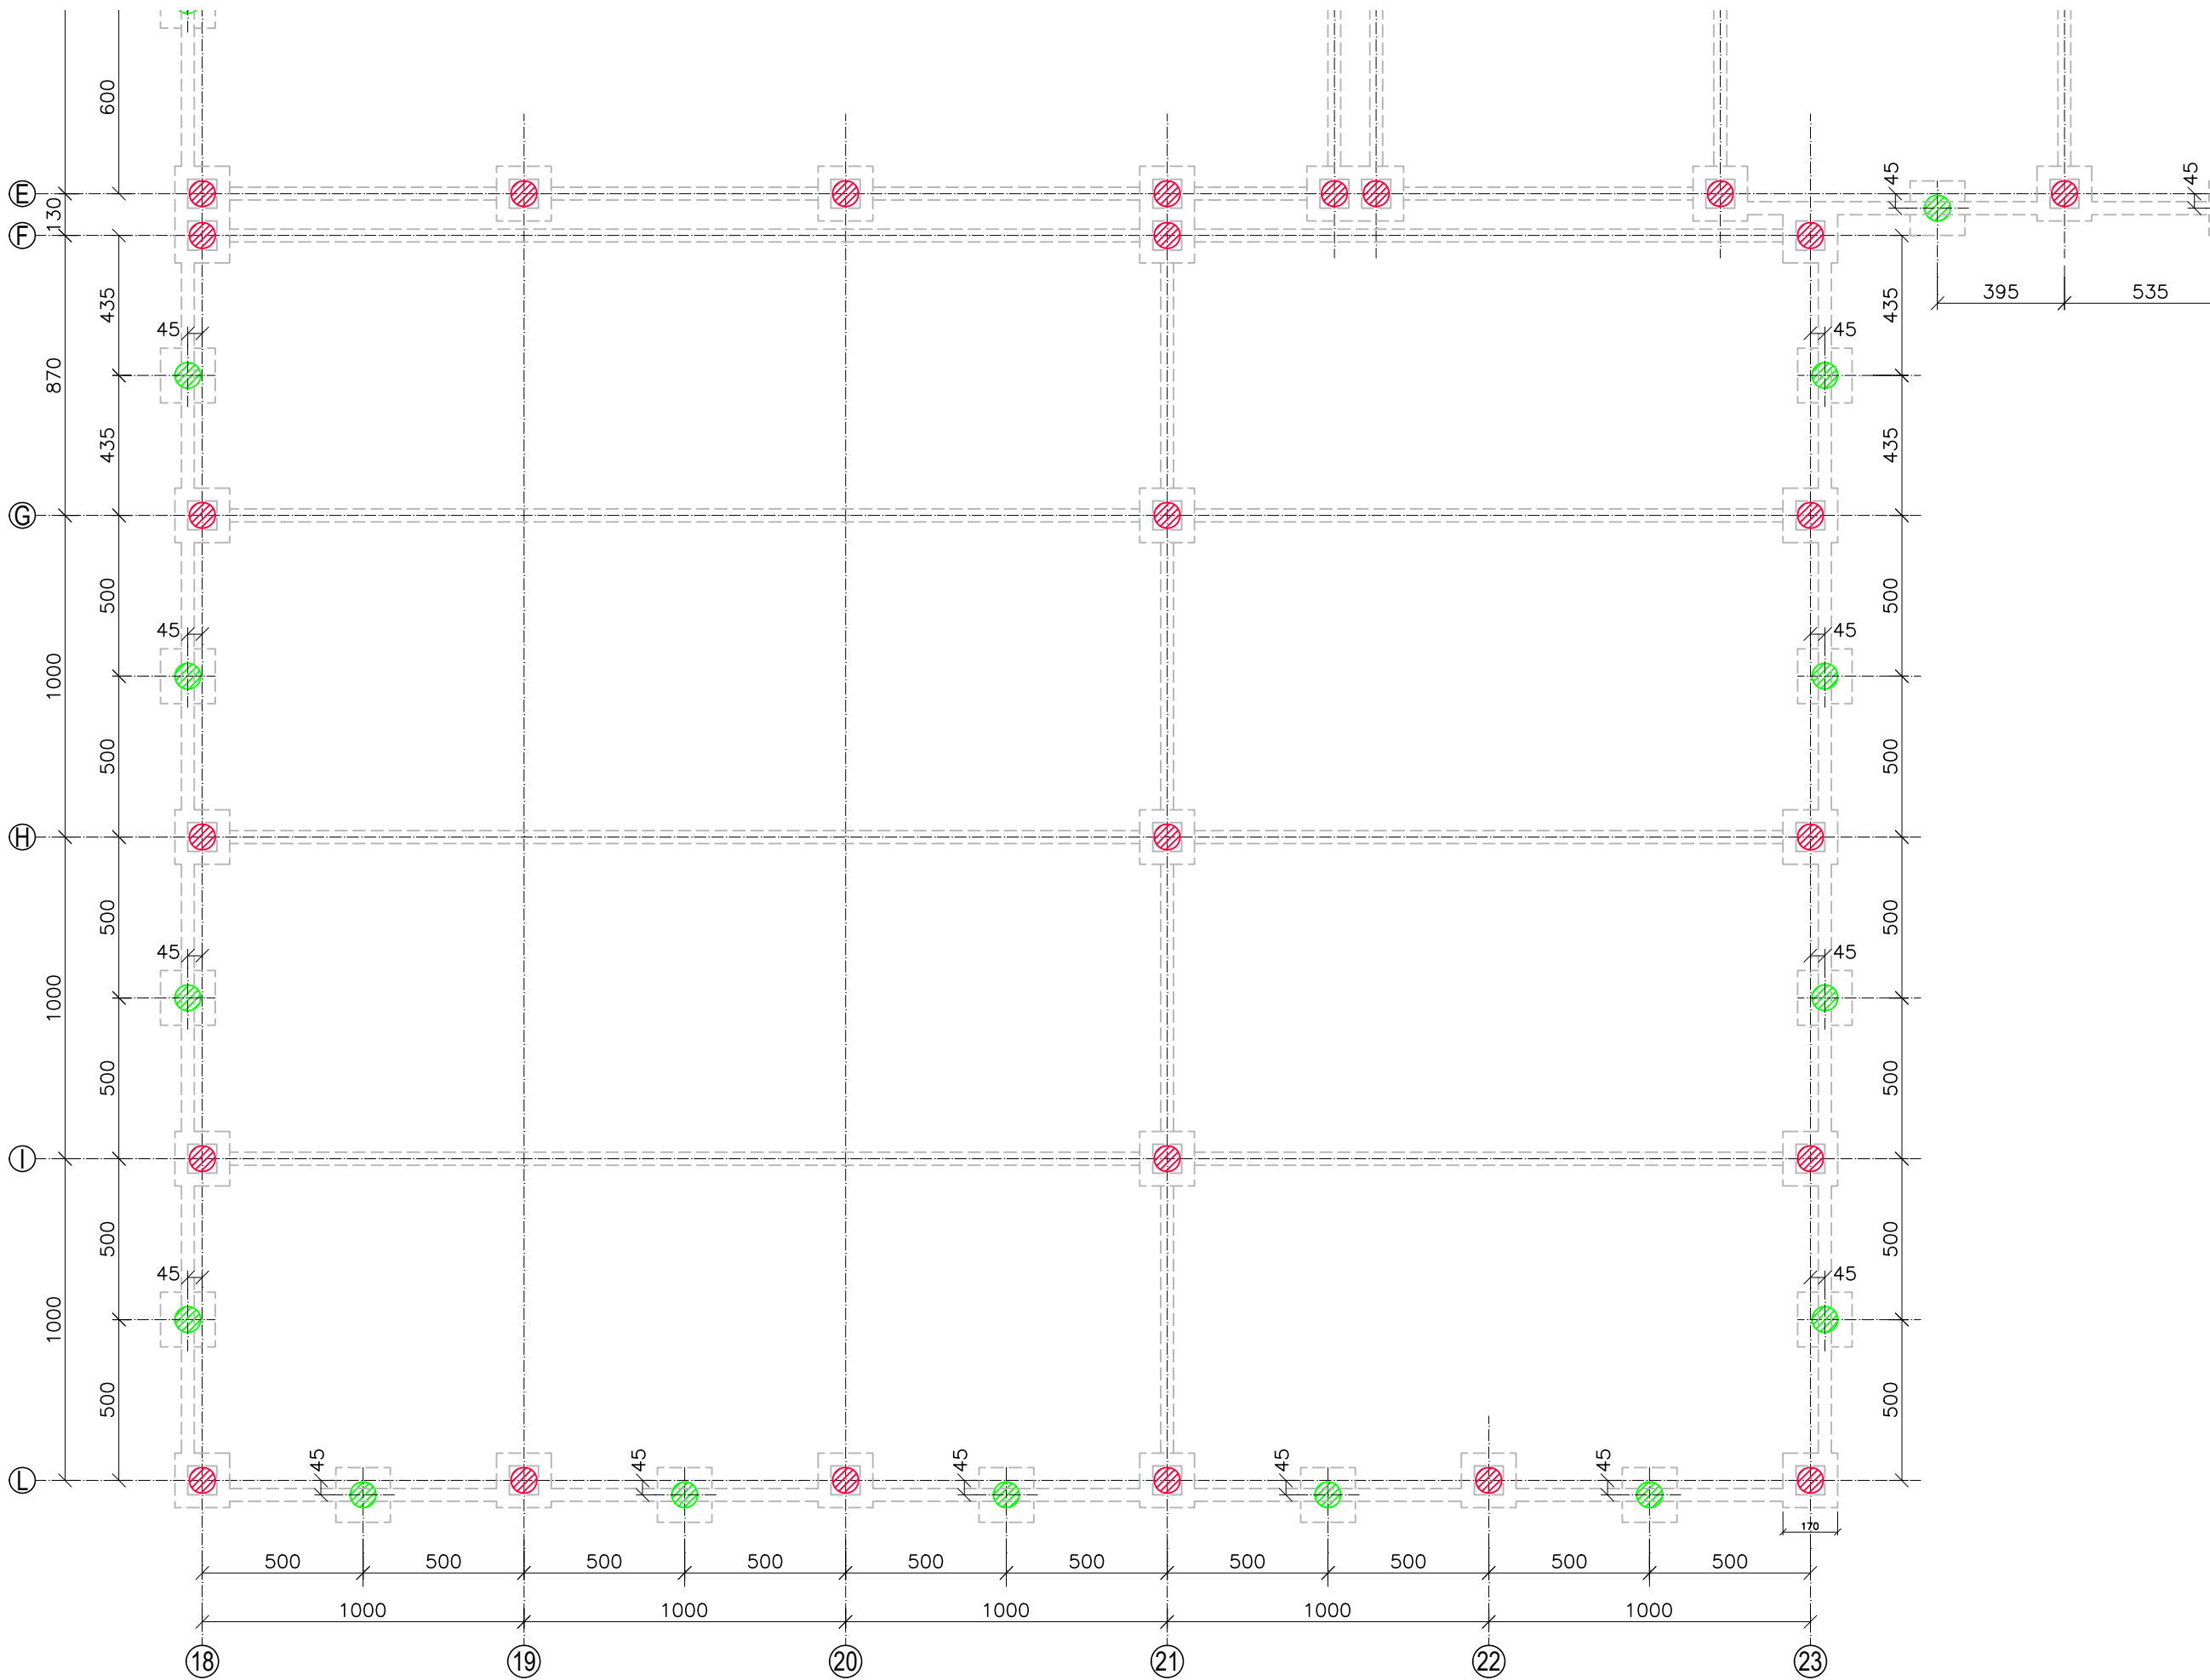


LEGENDA PALI FONDAZIONE

- PALO TIPO "A"
D.80 - L=18m - Q.T.P.= -2.90 - Q.F.P.= -20.90 - Num. 18
- PALO TIPO "B"
D.80 - L=12m - Q.T.P.= -2.10 - Q.F.P.= -14.10 - Num. 13

NOTE
Q.T.P.= QUOTA TESTA PALO
Q.F.P.= QUOTA FONDO PALO

In fase di realizzazione si dovrà avere cura di intestare adeguatamente la testa del palo nell'orizzonte lapideo/addensato evitando interstrati alterati e/o sciolti.



PALI DI FONDAZIONE
PLANIMETRIA TRACCIAMENTO
SCALA 1:200

MATERIALI

- CALCESTRUZZO
 - MAGRONE PER REGOLARIZZAZIONE PIANO DI POSA
 - CALCESTRUZZO C12/15 (Rck=15 MPa)
 - CALCESTRUZZO TIPO 1 (FONDAZIONI IN GENERALE)
 - CALCESTRUZZO C25/30 (Rck=30) - CLASSE DI ESPOSIZIONE XC2
 - MASSIMO A/C = 0.60 - CONTENUTO MINIMO DI CEMENTO = 300 kg/m³
 - Dmax aggregato = 20 mm
 - CLASSE DI CONSISTENZA = S4
 - CALCESTRUZZO TIPO 2 (ELEVAZIONI DI STRUTTURE ESPOSTE NON A CONTATTO CON RIFIUTI, PERCOLATO, LIQUAMI ED ASSIMILATI)
 - CALCESTRUZZO C32/40 (Rck=40) - CLASSE DI ESPOSIZIONE XC4
 - MASSIMO A/C = 0.50 - CONTENUTO MINIMO DI CEMENTO = 340 kg/m³
 - Dmax aggregato = 20 mm - CLASSE DI CONSISTENZA S4
 - CALCESTRUZZO TIPO 3 (FONDAZIONI ED ELEVAZIONI DI STRUTTURE A CONTATTO CON RIFIUTI, PERCOLATO, LIQUAMI ED ASSIMILATI)
 - CALCESTRUZZO C35/45 (Rck=45) - CLASSE DI ESPOSIZIONE XA3
 - MASSIMO A/C = 0.45 - CONTENUTO MINIMO DI CEMENTO = 360 kg/m³
 - Dmax aggregato = 20 mm - CLASSE DI CONSISTENZA S4
 - COPRIFERRO NETTO STRUTTURE DI FONDAZIONE 5 cm
 - COPRIFERRO NETTO STRUTTURE IN ELEVAZIONE 5 cm
- ACCIAIO PER CALCESTRUZZO ARMATO
 - TUTTE LE STRUTTURE
 - ACCIAIO B450C
 - ACCIAIO DA CARPENTERIA
 - ELEVAZIONI
 - ACCIAIO S275 JR
 - PROTEZIONE MEDIANTE ZINCATURA A CALDO PER NUOVE STRUTTURE
 - PROTEZIONE MEDIANTE ZINCATURA A FREDDO PER LAVORAZIONI IN OPERA



REGIONE CAMPANIA
GIUNTA REGIONALE DELLA CAMPANIA
STRUTTURA DI MISSIONE PER LO SMALTIMENTO DEI RIFIUTI STOCCATI IN BALLE

IMPIANTO DI COMPOSTAGGIO DELLA FRAZIONE ORGANICA DA
RACCOLTA DIFFERENZIATA DA REALIZZARE PRESSO
MARIGLIANO (NA)

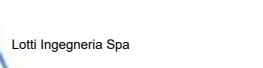
 
 
 
 
 
ACCORDO QUADRO TRIENNALE PER L'AFFIDAMENTO DI SERVIZI DI INGEGNERIA
E ARCHITETTURA - LOTTO 1
POR FESR 2014-2020 - ASSE 6 - AZIONE 6.1.3 - PROC. N. 2597/A-SIA/18
CODICE CIG: 7332580C6D - CODICE CUP: B23G17013850006

PROGETTO DEFINITIVO

S - STRUTTURE

FABBRICATO RICEZIONE E PRETRATTAMENTO RIFIUTI
PALI DI FONDAZIONE
PLANIMETRIA TRACCIAMENTO
CARPENTERIA ED ARMATURA

1097	D	S	PX	L03	1	1	Di	1	VARIE	.DWG
COMMESSA	CODICE ELABORATO	REV.	FOGLIO	SCALA	FORMATO					

RAGGRUPPAMENTO TEMPORANEO				MANDANTE				IL RESPONSABILE DEL PROCEDIMENTO			
CAPOGRUPPO MANDATARIA				MANDANTE				MANDANTE			
 ICARIA s.r.l. Società di Ingegneria				 ICARIA s.r.l. Società di Ingegneria				 LOTI s.r.l. Ingegneria			
ICARIA srl Società di INGEGNERIA				Società di INGEGNERIA				Arch. Alessandro Scialoja			
											
											
											
1	GENNAIO 2022	VALIDAZIONE PROGETTO DEFINITIVO	SC	AS	GV	YR					
2	GENNAIO 2020	EMISSIONE	SC	AS	GV	YR					
REVISIONE	DATA	OGGETTO	REMATO	VERIFICATO	APPROVATO	AUTORIZZATO					