
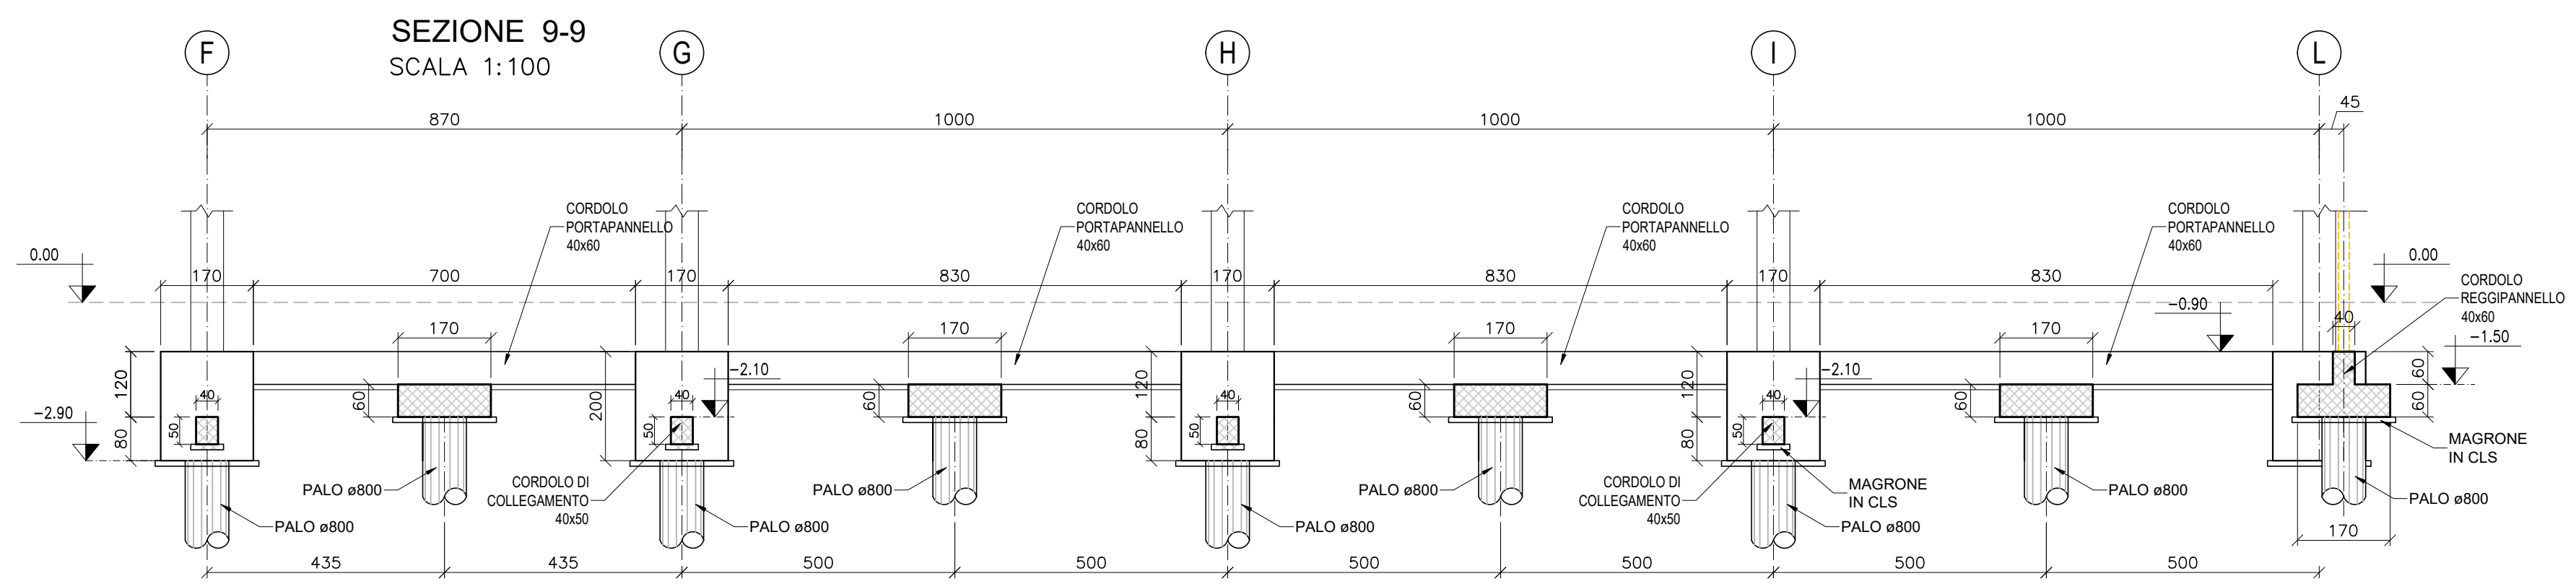
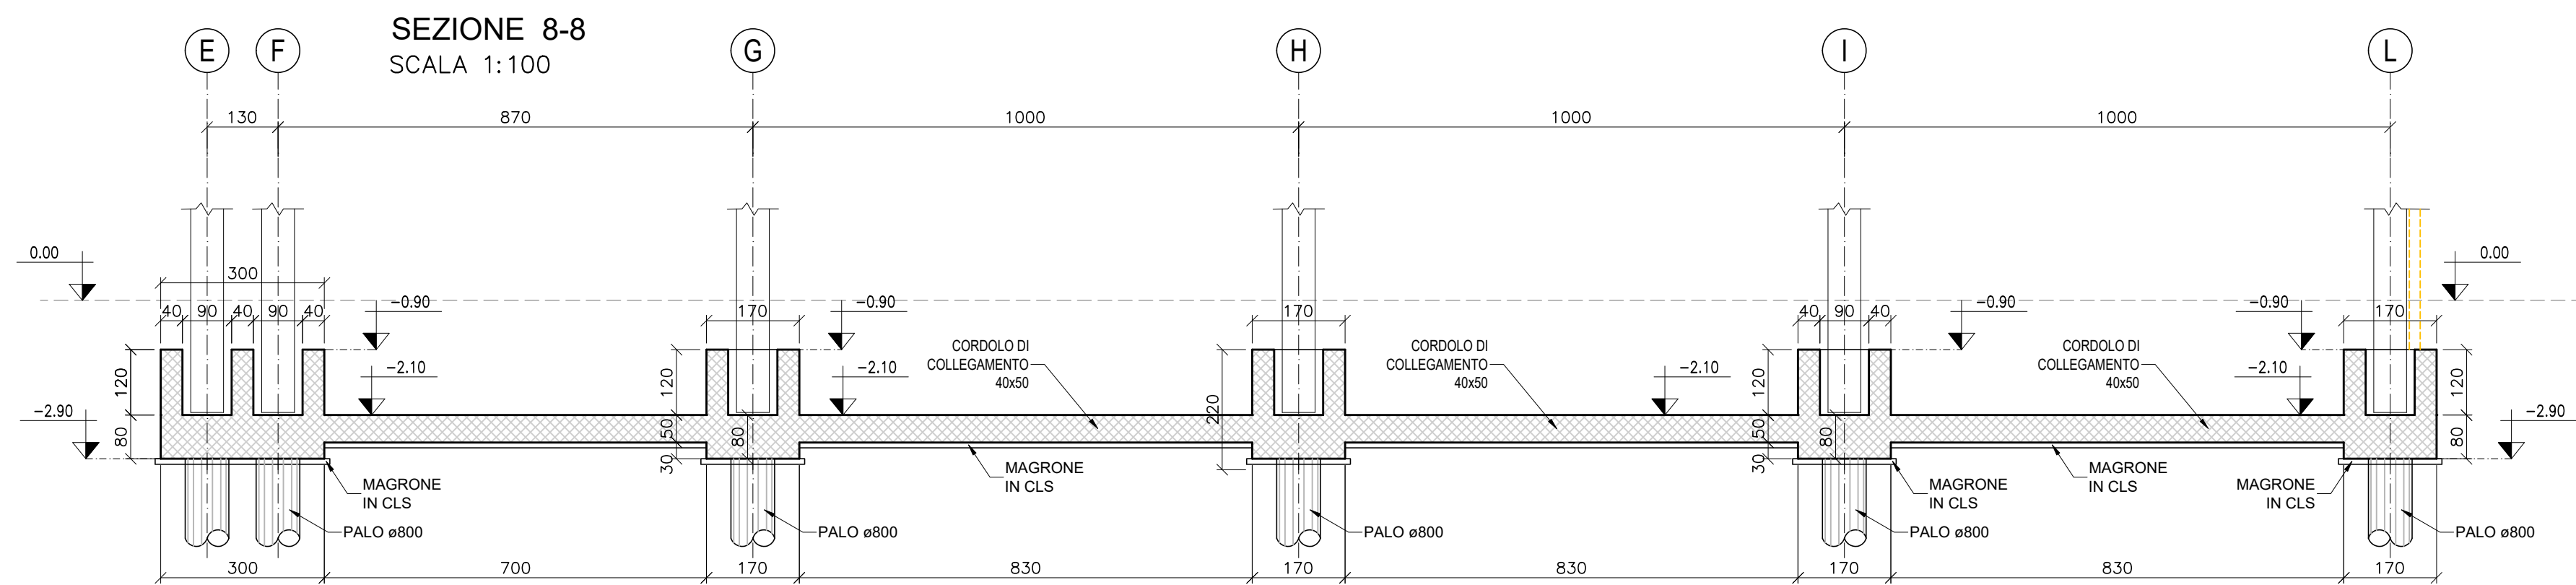
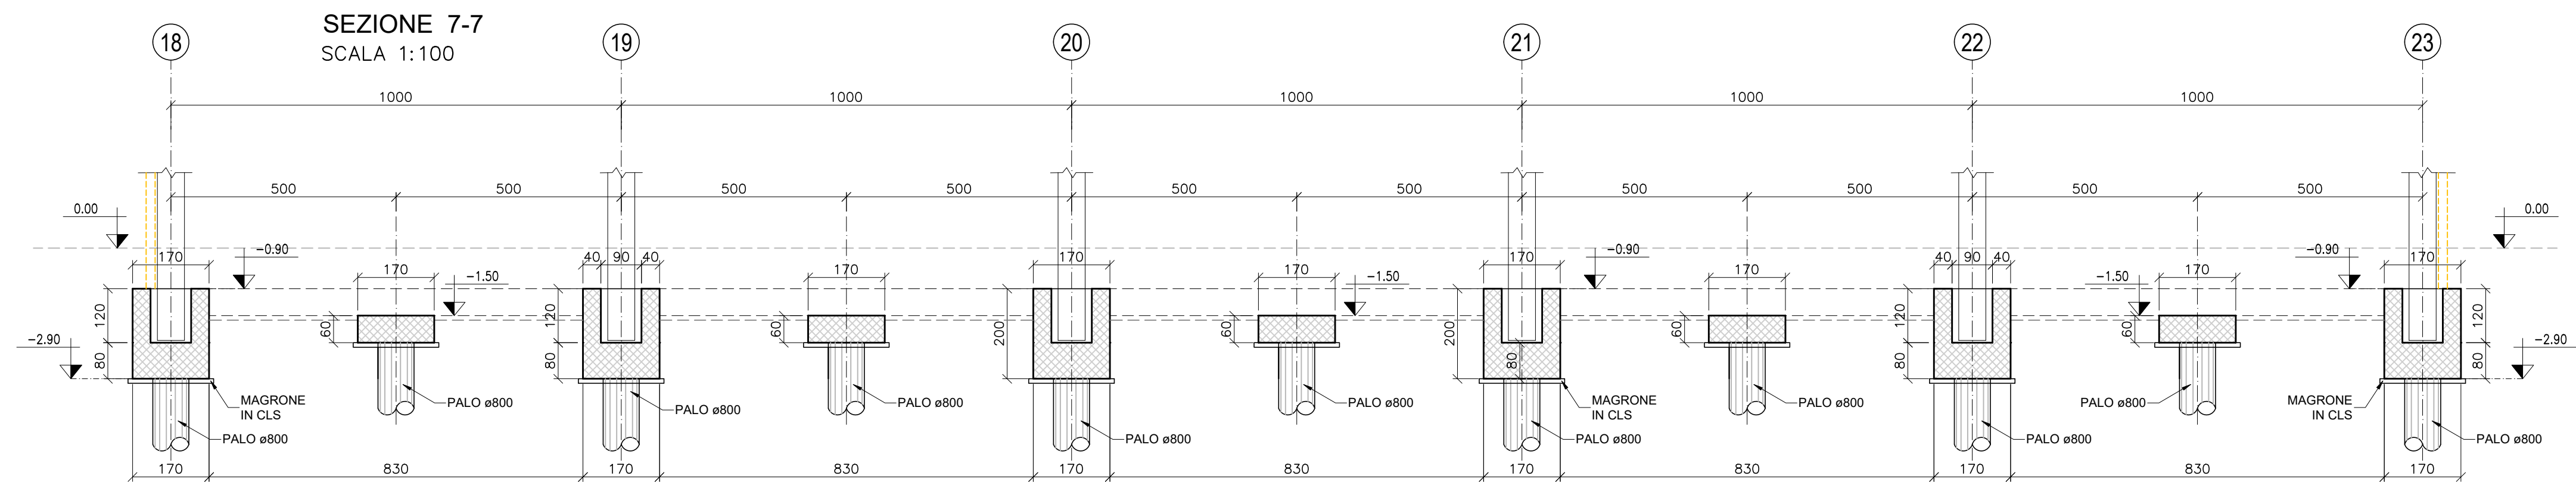


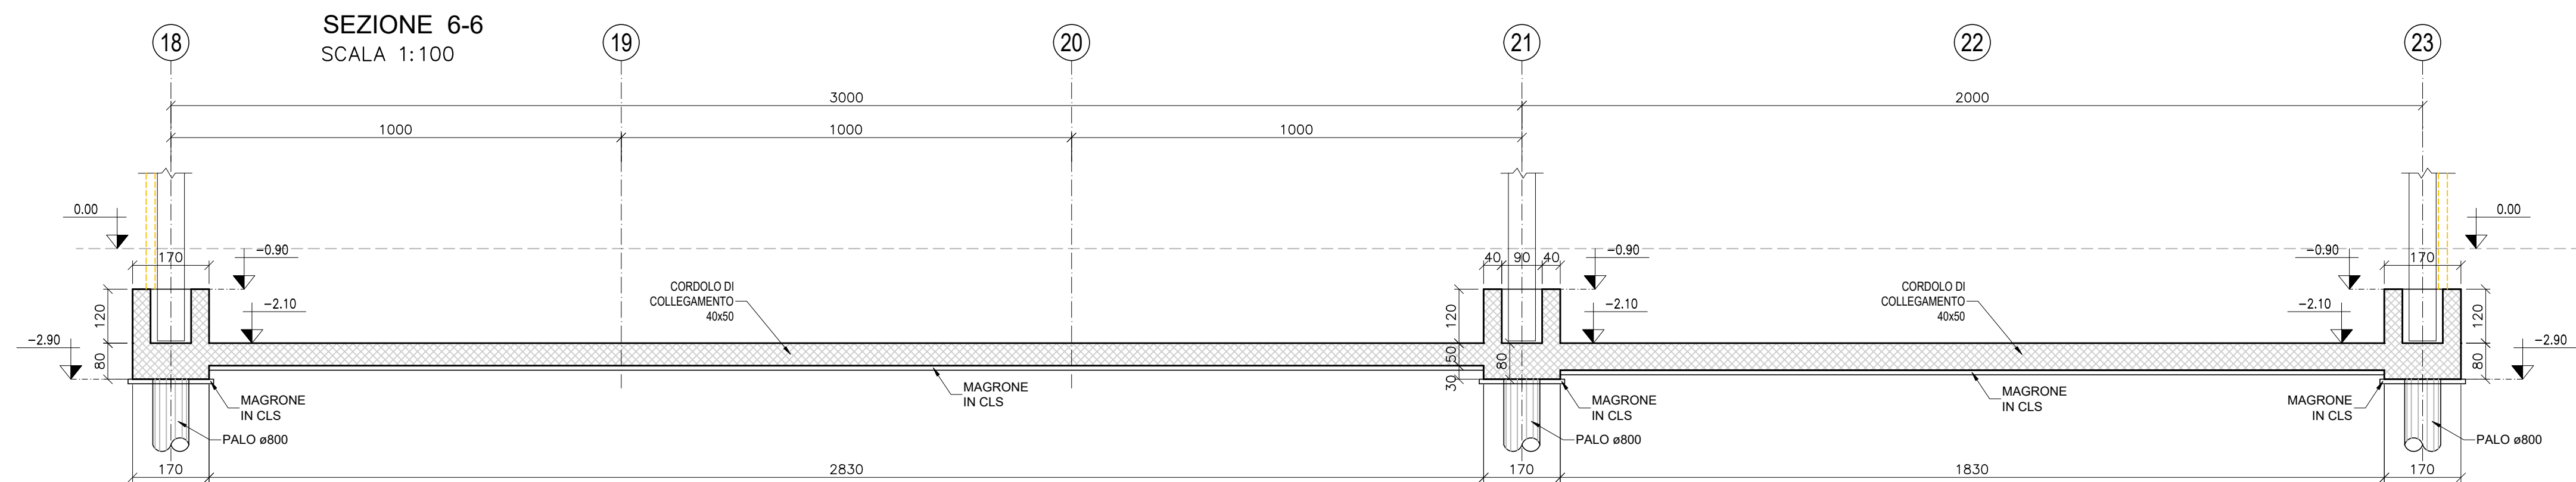

MATERIALI

CALCESTRUZZO

– MAGRONE PER REGOLARIZZAZIONE PIANO DI POSA
CALCESTRUZZO C12/15 (Rck=15 MPa)

– CALCESTRUZZO TIPO 1
(FONDAZIONI IN GENERALE)
CALCESTRUZZO C25/30 (Rck=30) – CLASSE DI ESPOSIZIONE XC2
MASSIMO A/C = 0.60 – CONTENUTO MINIMO DI CEMENTO = 300 kg/m³
Dmax aggregato = 20 mm
CLASSE DI CONSISTENZA = S4

– CALCESTRUZZO TIPO 2
(ELEVAZIONI DI STRUTTURE ESPOSTE NON A CONTATTO CON RIFIUTI, PERCOLATO, LIQUAMI ED ASSIMILATI)
CALCESTRUZZO C32/40 (Rck=40) – CLASSE DI ESPOSIZIONE XC4
MASSIMO A/C = 0.50 – CONTENUTO MINIMO DI CEMENTO = 340 kg/m³
Dmax aggregato = 20 mm – CLASSE DI CONSISTENZA S4

– CALCESTRUZZO TIPO 3
(FONDAZIONI ED ELEVAZIONI DI STRUTTURE A CONTATTO CON RIFIUTI, PERCOLATO, LIQUAMI ED ASSIMILATI)
CALCESTRUZZO C35/45 (Rck=45) – CLASSE DI ESPOSIZIONE XA3
MASSIMO A/C = 0.45 – CONTENUTO MINIMO DI CEMENTO = 360 kg/m³
Dmax aggregato = 20 mm – CLASSE DI CONSISTENZA S4

– COPRIFERRO NETTO STRUTTURE DI FONDAZIONE 5 cm
– COPRIFERRO NETTO STRUTTURE IN ELEVAZIONE 5 cm

ACCIAIO PER CALCESTRUZZO ARMATO

– TUTTE LE STRUTTURE
ACCIAIO B450C

ACCIAIO DA CARPENTERIA

– ELEVAZIONI
ACCIAIO S275 JR
PROTEZIONE MEDIANTE ZINCATURA A CALDO PER NUOVE STRUTTURE
PROTEZIONE MEDIANTE ZINCATURA A FREDDO PER LAVORAZIONI IN OPERA



REGIONE CAMPANIA
GIUNTA REGIONALE DELLA CAMPANIA
STRUTTURA DI MISSIONE PER LO SMALTIMENTO DEI RIFIUTI STOCCATI IN BALLE

IMPIANTO DI COMPOSTAGGIO DELLA FRAZIONE ORGANICA DA RACCOLTA DIFFERENZIATA DA REALIZZARE PRESSO MARIGLIANO (NA)

ACCORDO QUADRO TRIENNALE PER L'AFFIDAMENTO DI SERVIZI DI INGEGNERIA E ARCHITETTURA - LOTTO 1
POR FESR 2014-2020 - ASSE 6 - AZIONE 6.1.3. - PROC. N. 2597/A-SIA/18
CODICE CIG: 7332580C6D - CODICE CUP: B23G17013850006

PROGETTO DEFINITIVO

S – STRUTTURE

FABBRICATO RICEZIONE E PRETRATTAMENTO RIFIUTI
FONDAZIONI – SEZIONI
CARPENTERIA ED ARMATURA

1097	D S PX	1.05	1	11	DI	1	1:100	.DWG
COMMESSA	CODICE ELABORATO	REV.	FOGLIO	SCALA	FORMATO			

RAGGRUPPAMENTO TEMPORANEO						
CAPOGRUPPO MANDATARIA		MANDANTE		MANDANTE		IL RESPONSABILE DEL PROCEDIMENTO
ICARIA s.r.l.		ICARIA s.r.l.		ICARIA s.r.l.		Arch. Alessandro Scialoja
Società di Ingegneria		Società di Ingegneria		Società di Ingegneria		
Via della Repubblica, 10 - 00187 Roma (RM)		Via della Repubblica, 10 - 00187 Roma (RM)		Via della Repubblica, 10 - 00187 Roma (RM)		
Tel. 06/58101111 - Fax 06/58101112		Tel. 06/58101111 - Fax 06/58101112		Tel. 06/58101111 - Fax 06/58101112		
C.F. 02040001001 - P.I. 02040001001		C.F. 02040001001 - P.I. 02040001001		C.F. 02040001001 - P.I. 02040001001		
PEC: c.ingegneria@icaria.it		PEC: c.ingegneria@icaria.it		PEC: c.ingegneria@icaria.it		
1	GENNAIO 2022	VALIDAZIONE PROGETTO DEFINITIVO	SC	AS	GV	VR
0	GENNAIO 2020	EMISSIONE	SC	AS	GV	VR
REVISIONE	DATA	OGGETTO	REDATTO	VERIFICATO	APPROVATO	AUTORIZZATO

E' vietata ai sensi di legge la divulgazione e la riproduzione del presente disegno senza la preventiva autorizzazione