




PIANTA FONDAZIONI
SCALA 1:100

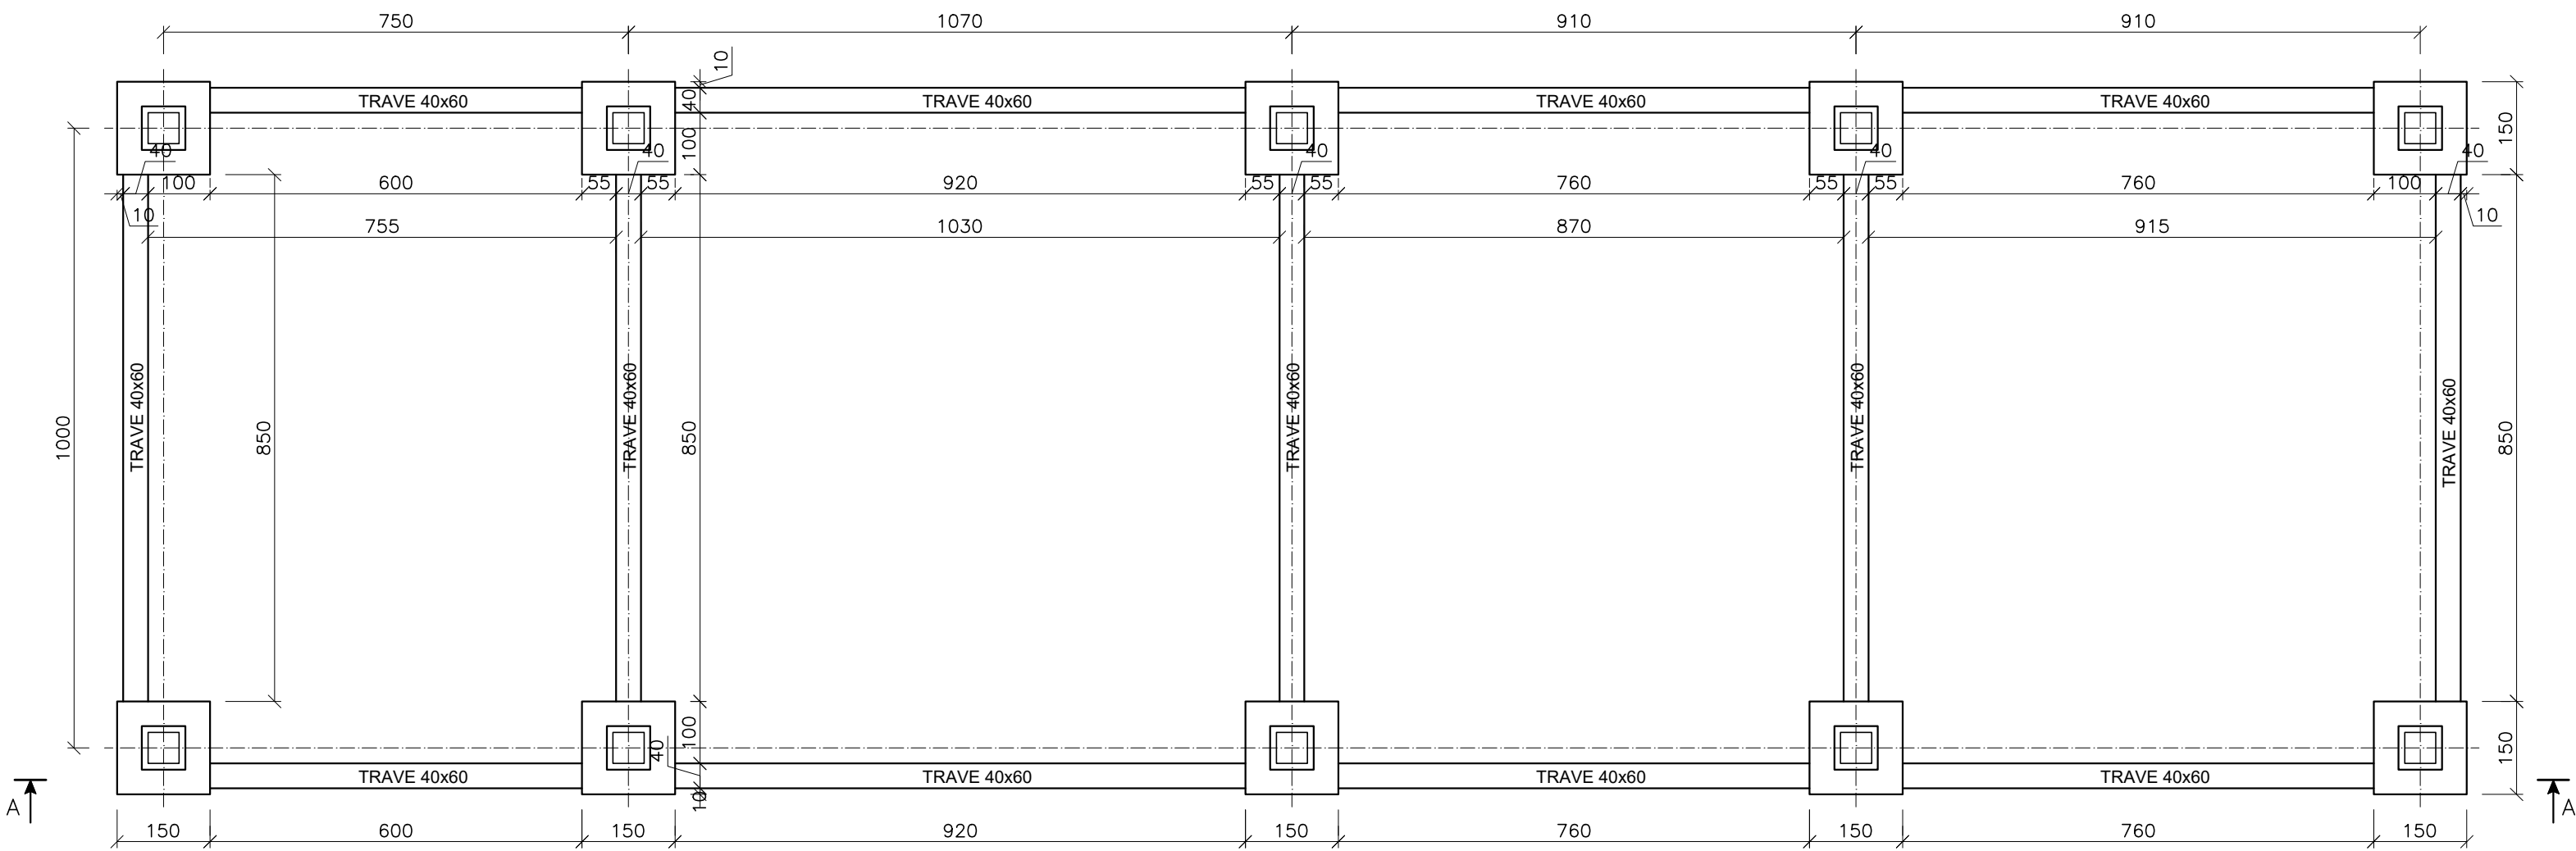




SEZIONE A-A
SCALA 1:100

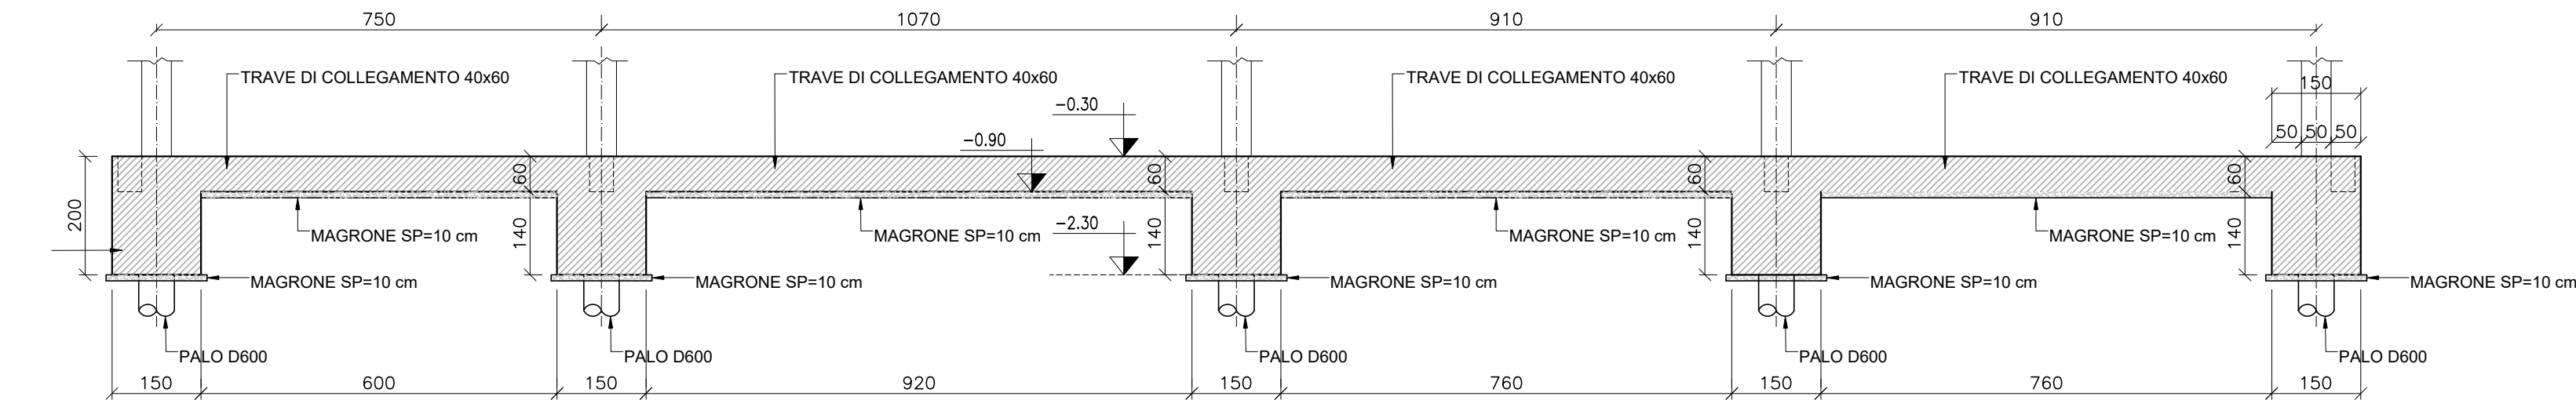


SEZIONE TIPO
SCALA 1:50

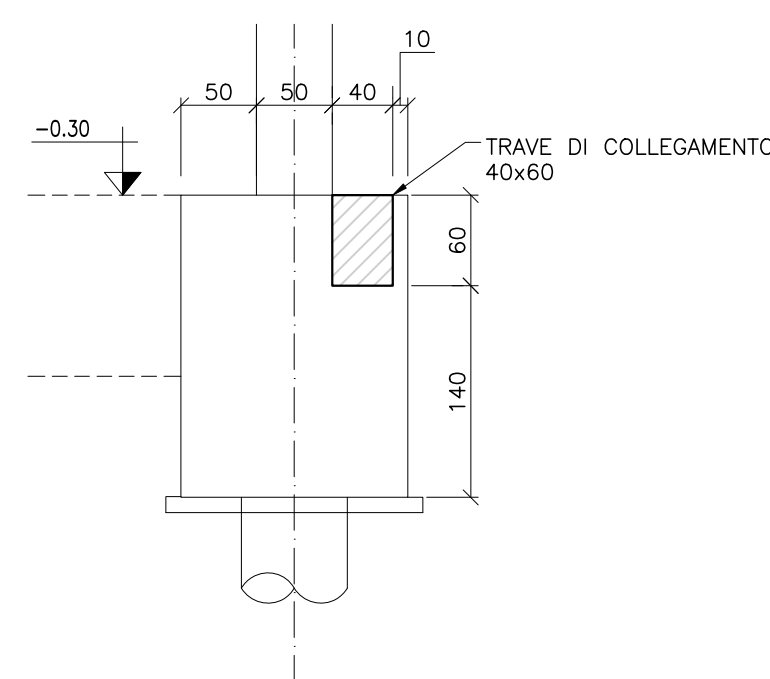

PLINTO - ARMATURE TIPO
SCALA 1:50

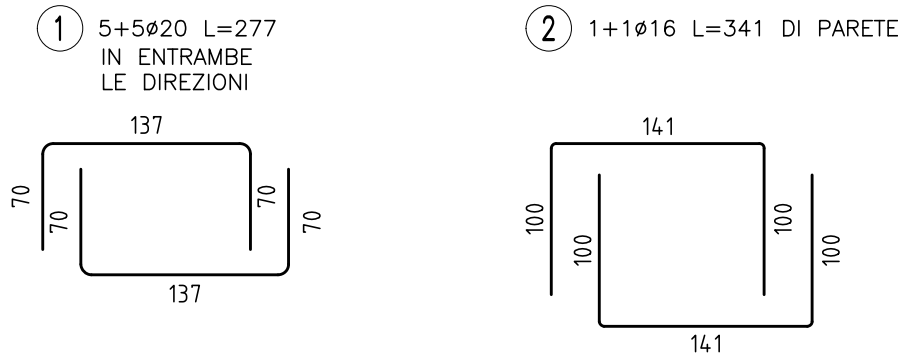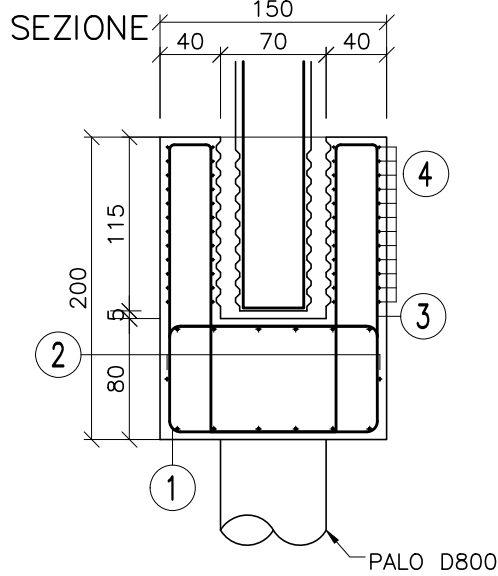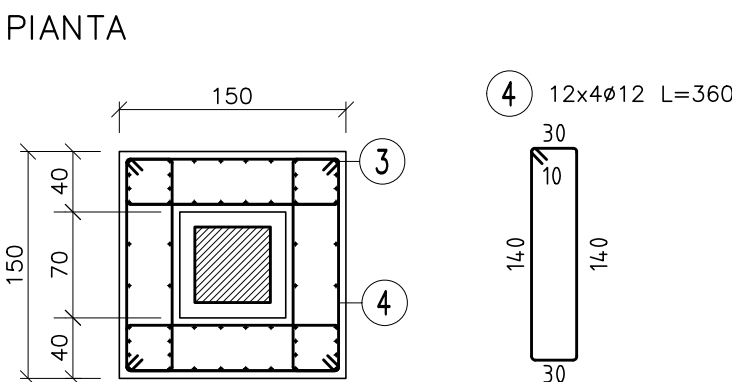

Palo D60 - L. 15m
scala 1/50

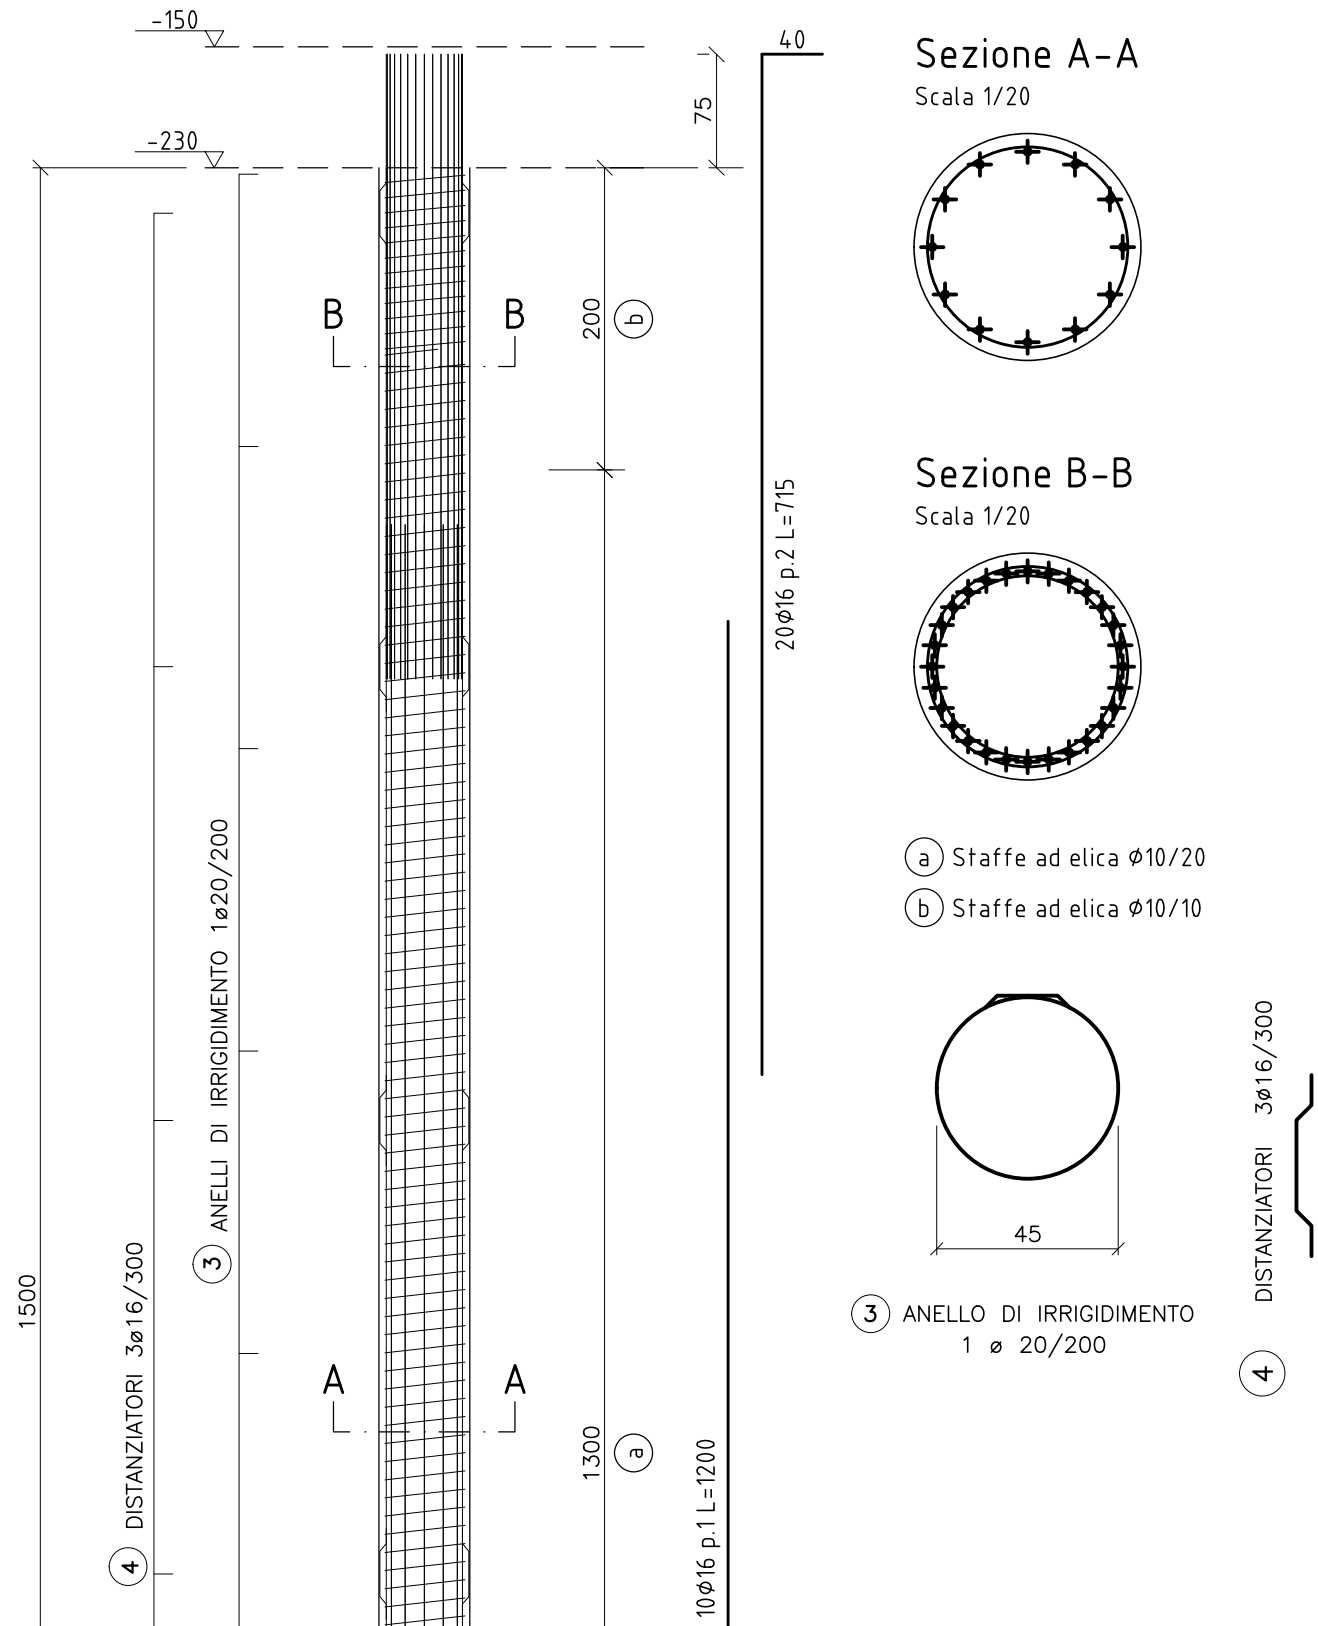

MATERIALI

- CALCESTRUZZO**
- MAGRONE PER REGOLARIZZAZIONE PIANO DI POSA
CALCESTRUZZO C12/15 (Rck=15 MPa)
 - CALCESTRUZZO TIPO 1
(FONDAZIONI IN GENERALE)
CALCESTRUZZO C25/30 (Rck=30) - CLASSE DI ESPOSIZIONE XC2
MASSIMO A/C = 0.60 - CONTENUTO MINIMO DI CEMENTO = 300 kg/m³
Dmax aggregato = 20 mm
CLASSE DI CONSISTENZA = S4
 - CALCESTRUZZO TIPO 2
(ELEVAZIONI DI STRUTTURE ESPOSTE NON A CONTATTO CON RIFIUTI, PERCOLATO, LIQUAMI ED ASSIMILATI)
CALCESTRUZZO C32/40 (Rck=40) - CLASSE DI ESPOSIZIONE XC4
MASSIMO A/C = 0.50 - CONTENUTO MINIMO DI CEMENTO = 340 kg/m³
Dmax aggregato = 20 mm - CLASSE DI CONSISTENZA S4
 - CALCESTRUZZO TIPO 3
(FONDAZIONI ED ELEVAZIONI DI STRUTTURE A CONTATTO CON RIFIUTI, PERCOLATO, LIQUAMI ED ASSIMILATI)
CALCESTRUZZO C35/45 (Rck=45) - CLASSE DI ESPOSIZIONE XA3
MASSIMO A/C = 0.45 - CONTENUTO MINIMO DI CEMENTO = 360 kg/m³
Dmax aggregato = 20 mm - CLASSE DI CONSISTENZA S4
 - COPRIFERRO NETTO STRUTTURE DI FONDAZIONE 5 cm
 - COPRIFERRO NETTO STRUTTURE IN ELEVAZIONE 5 cm
- ACCIAIO PER CALCESTRUZZO ARMATO**
- TUTTE LE STRUTTURE
ACCIAIO B450C
- ACCIAIO DA CARPENTERIA**
- ELEVAZIONI
ACCIAIO S275 JR
PROTEZIONE MEDIANTE ZINCATURA A CALDO PER NUOVE STRUTTURE
PROTEZIONE MEDIANTE ZINCATURA A FREDDO PER LAVORAZIONI IN OPERA

- ARMATURA STRUTTURE DI FONDAZIONE:
- PLINTI - VEDI ARMATURA TIPO
 - TRAVI DI COLLEGAMENTO
-STAFFE ø8/20
-CORRENTI SUPERIORI ED INFERIORI ø 20/20
-CORRENTI INTERMEDII ø8/20
 - PALI - 525 KG/CAD

NOTE

In fase di realizzazione si dovrà avere cura di intestare adeguatamente la testa del palo nell'orizzonte lapideo/addensato evitando interstrati alterati e/o sciolti.



REGIONE CAMPANIA
GIUNTA REGIONALE DELLA CAMPANIA
STRUTTURA DI MISSIONE PER LO SMALTIMENTO DEI RIFIUTI STOCCATI IN BALLE

IMPIANTO DI COMPOSTAGGIO DELLA FRAZIONE ORGANICA DA
RACCOLTA DIFFERENZIATA DA REALIZZARE PRESSO
MARIGLIANO (NA)

ACCORDO QUADRO TRIENNALE PER L'AFFIDAMENTO DI SERVIZI DI INGEGNERIA
E ARCHITETTURA - LOTTO 1
POR FESR 2014-2020 - ASSE 6 - AZIONE 6.1.3. - PROC. N. 2597/A-SIA/18
CODICE CIG: 7332580C6D - CODICE CUP: B23G17013850006

PROGETTO DEFINITIVO

S - STRUTTURE

EDIFICIO UFFICI E SERVIZI ADDETTI
FONDAZIONI - CARPENTERIA ED ARMATURA

1097	D S P X	1.13	1	11	DI	1	1:100-1-50-1:20	.DWG
COMMESSA	CODICE ELABORATO		REV.	FOGLIO	SCALA	FORMATO		

RAGGRUPPAMENTO TEMPORANEO						
CAPOGRUPPO MANDATARIA		MANDANTE		MANDANTE		IL RESPONSABILE DEL PROCEDIMENTO
ICARIA s.r.l. Società di Ingegneria		Ing. Giuseppe S. r.l.		LST s.r.l. ingegneria		Arch. Alessandro Scialoja
ICARIA srl SOCIETÀ DI INGEGNERIA Via della Repubblica, 100 - 00186 Roma Tel. 06/5297222 - Fax 06/5297222 E-mail: icaria@icaria.it PEC: icaria@icaria.it		Quattro Ingegneria S.p.A. Piazza G. Basso n. 20 - 00137 Roma Tel. 06/51197761 - Fax 06/5197762 E-mail: quattro@quattro.it PEC: quattro@quattro.it		Lotti Ingegneria Spa Via del Fiume, n. 14 - 00186 - Roma Tel. 06-5297222 fax. 0765-341251 P.F. VIA OSSOLA 100 E-mail: lotti@lottiinformatica.com PEC: o.lotti@regimini.it		
						
1	GENNAIO 2022	VALIDAZIONE PROGETTO DEFINITIVO	A.S.H	AS	GV	VR
0	GENNAIO 2020	EMISSIONE	A.S.H	AS	GV	VR
REVISIONE	DATA	OGGETTO	REDATTO	VERIFICATO	APPROVATO	AUTORIZZATO
E' vietata ai sensi di legge la divulgazione e la riproduzione del presente disegno senza la preventiva autorizzazione						