




PIANTA FONDAZIONI Q.TA -3.50
SCALA 1:200

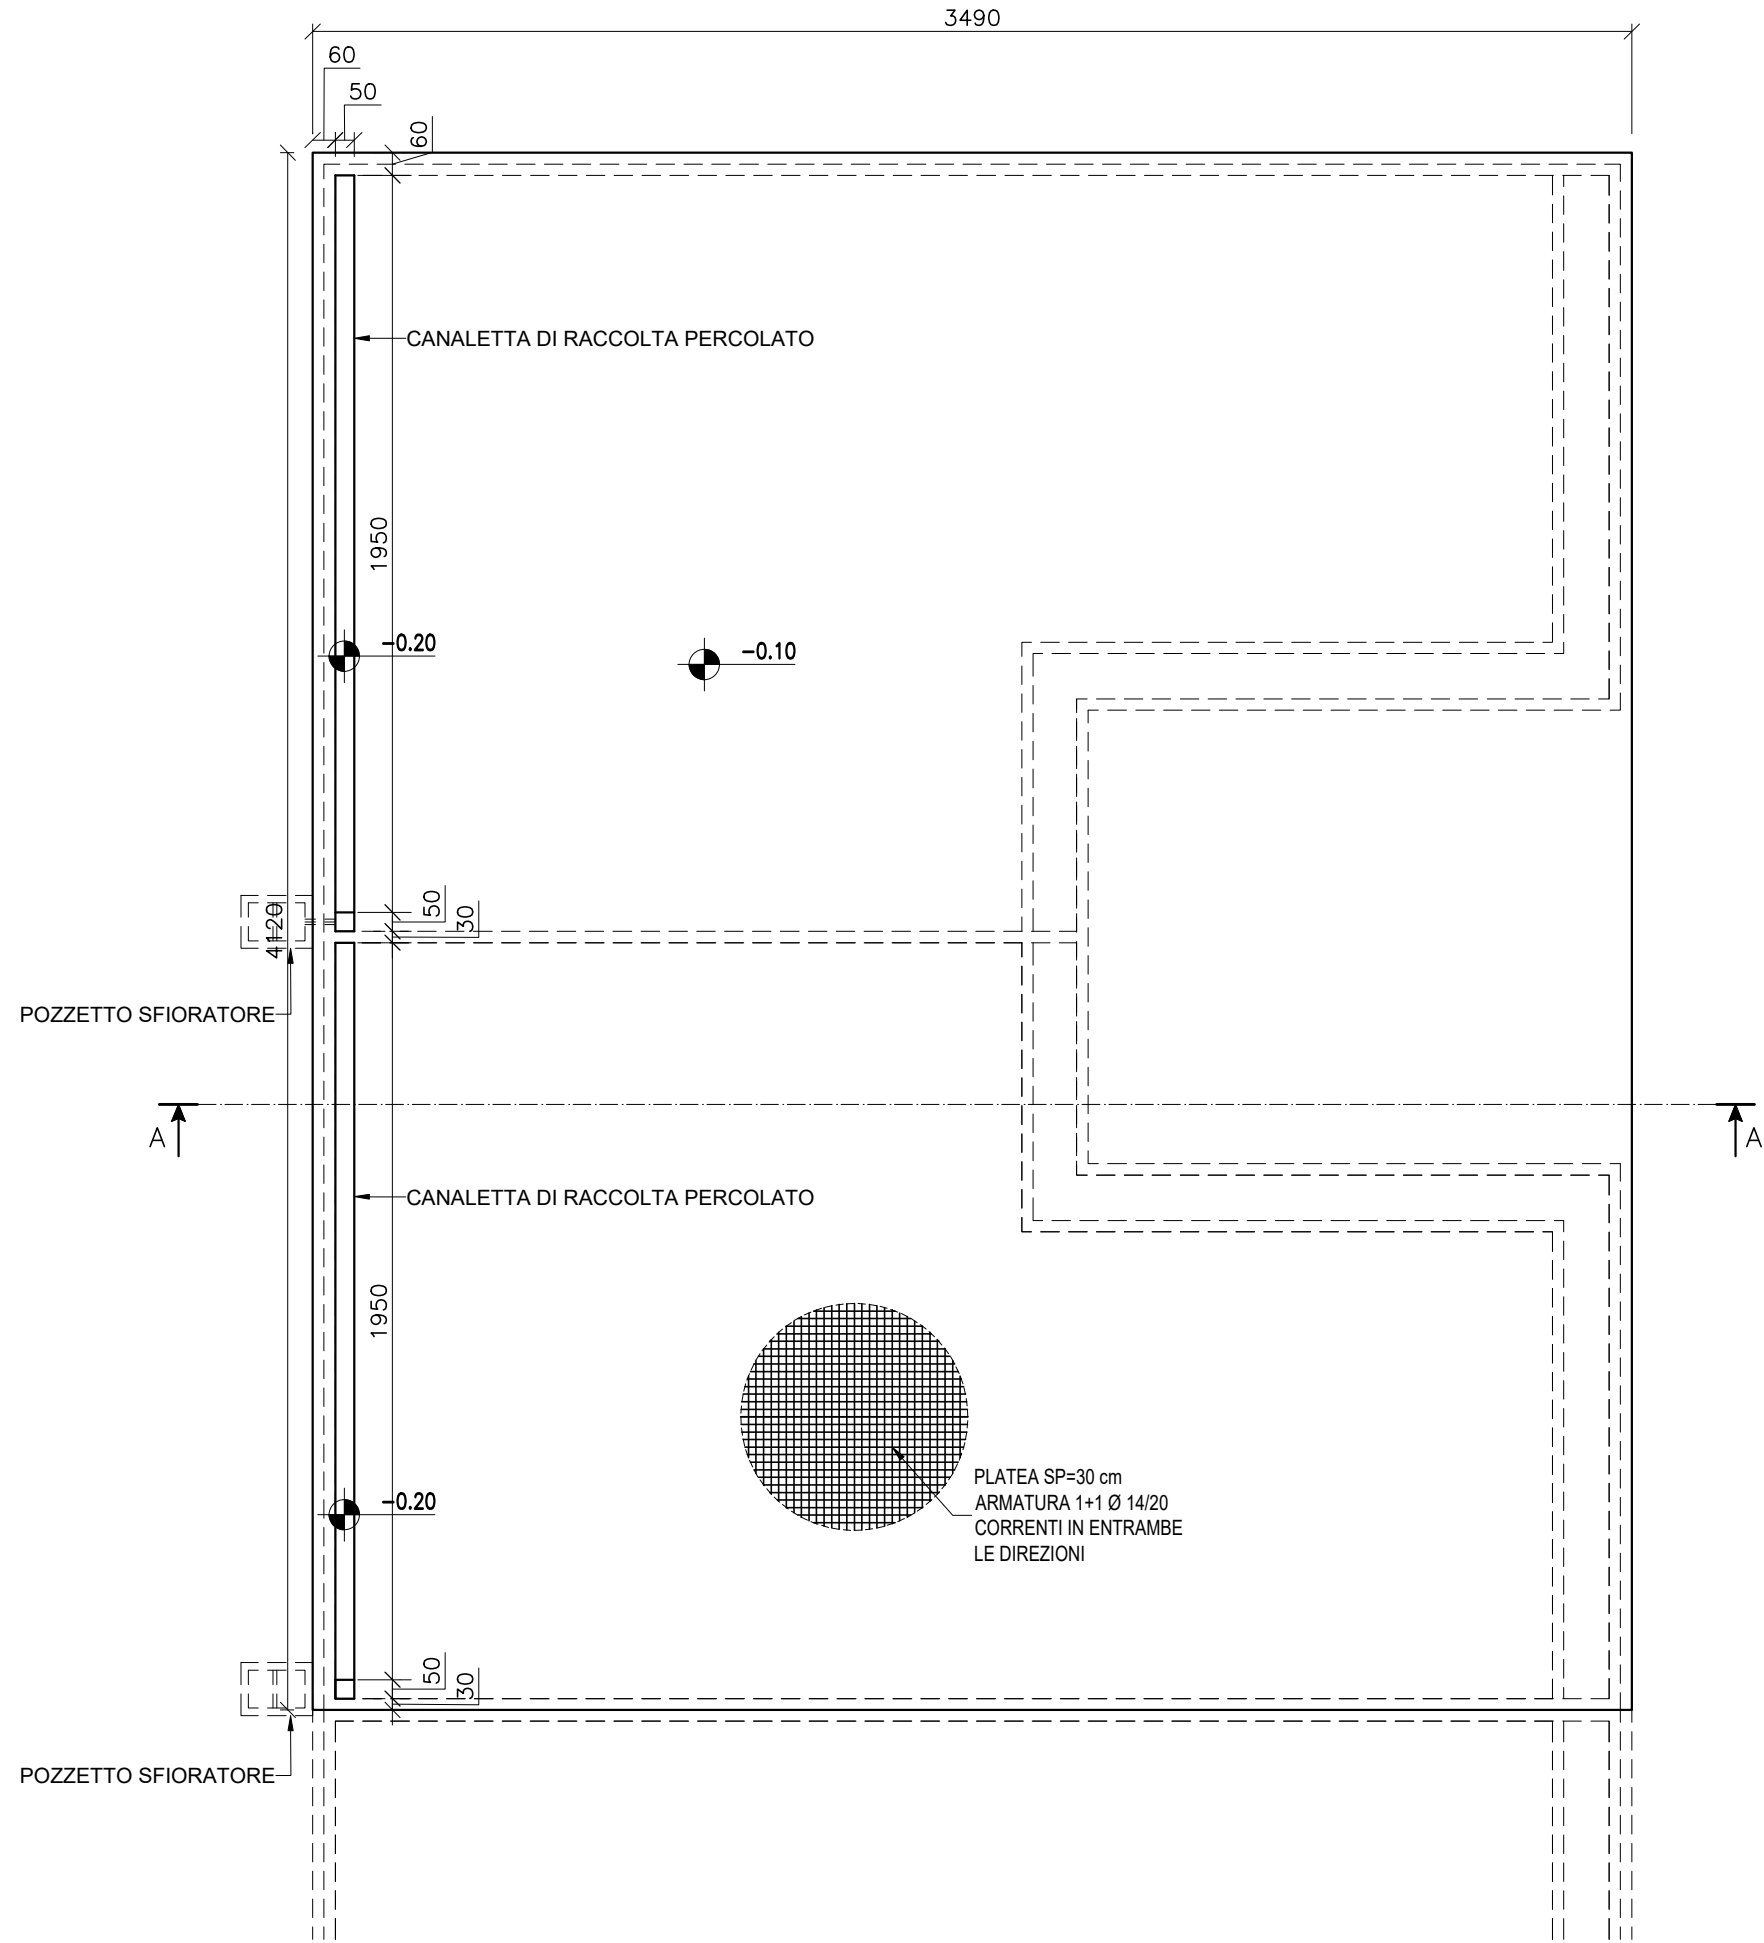

PIANTA SPICCATO PARETI
SCALA 1:200

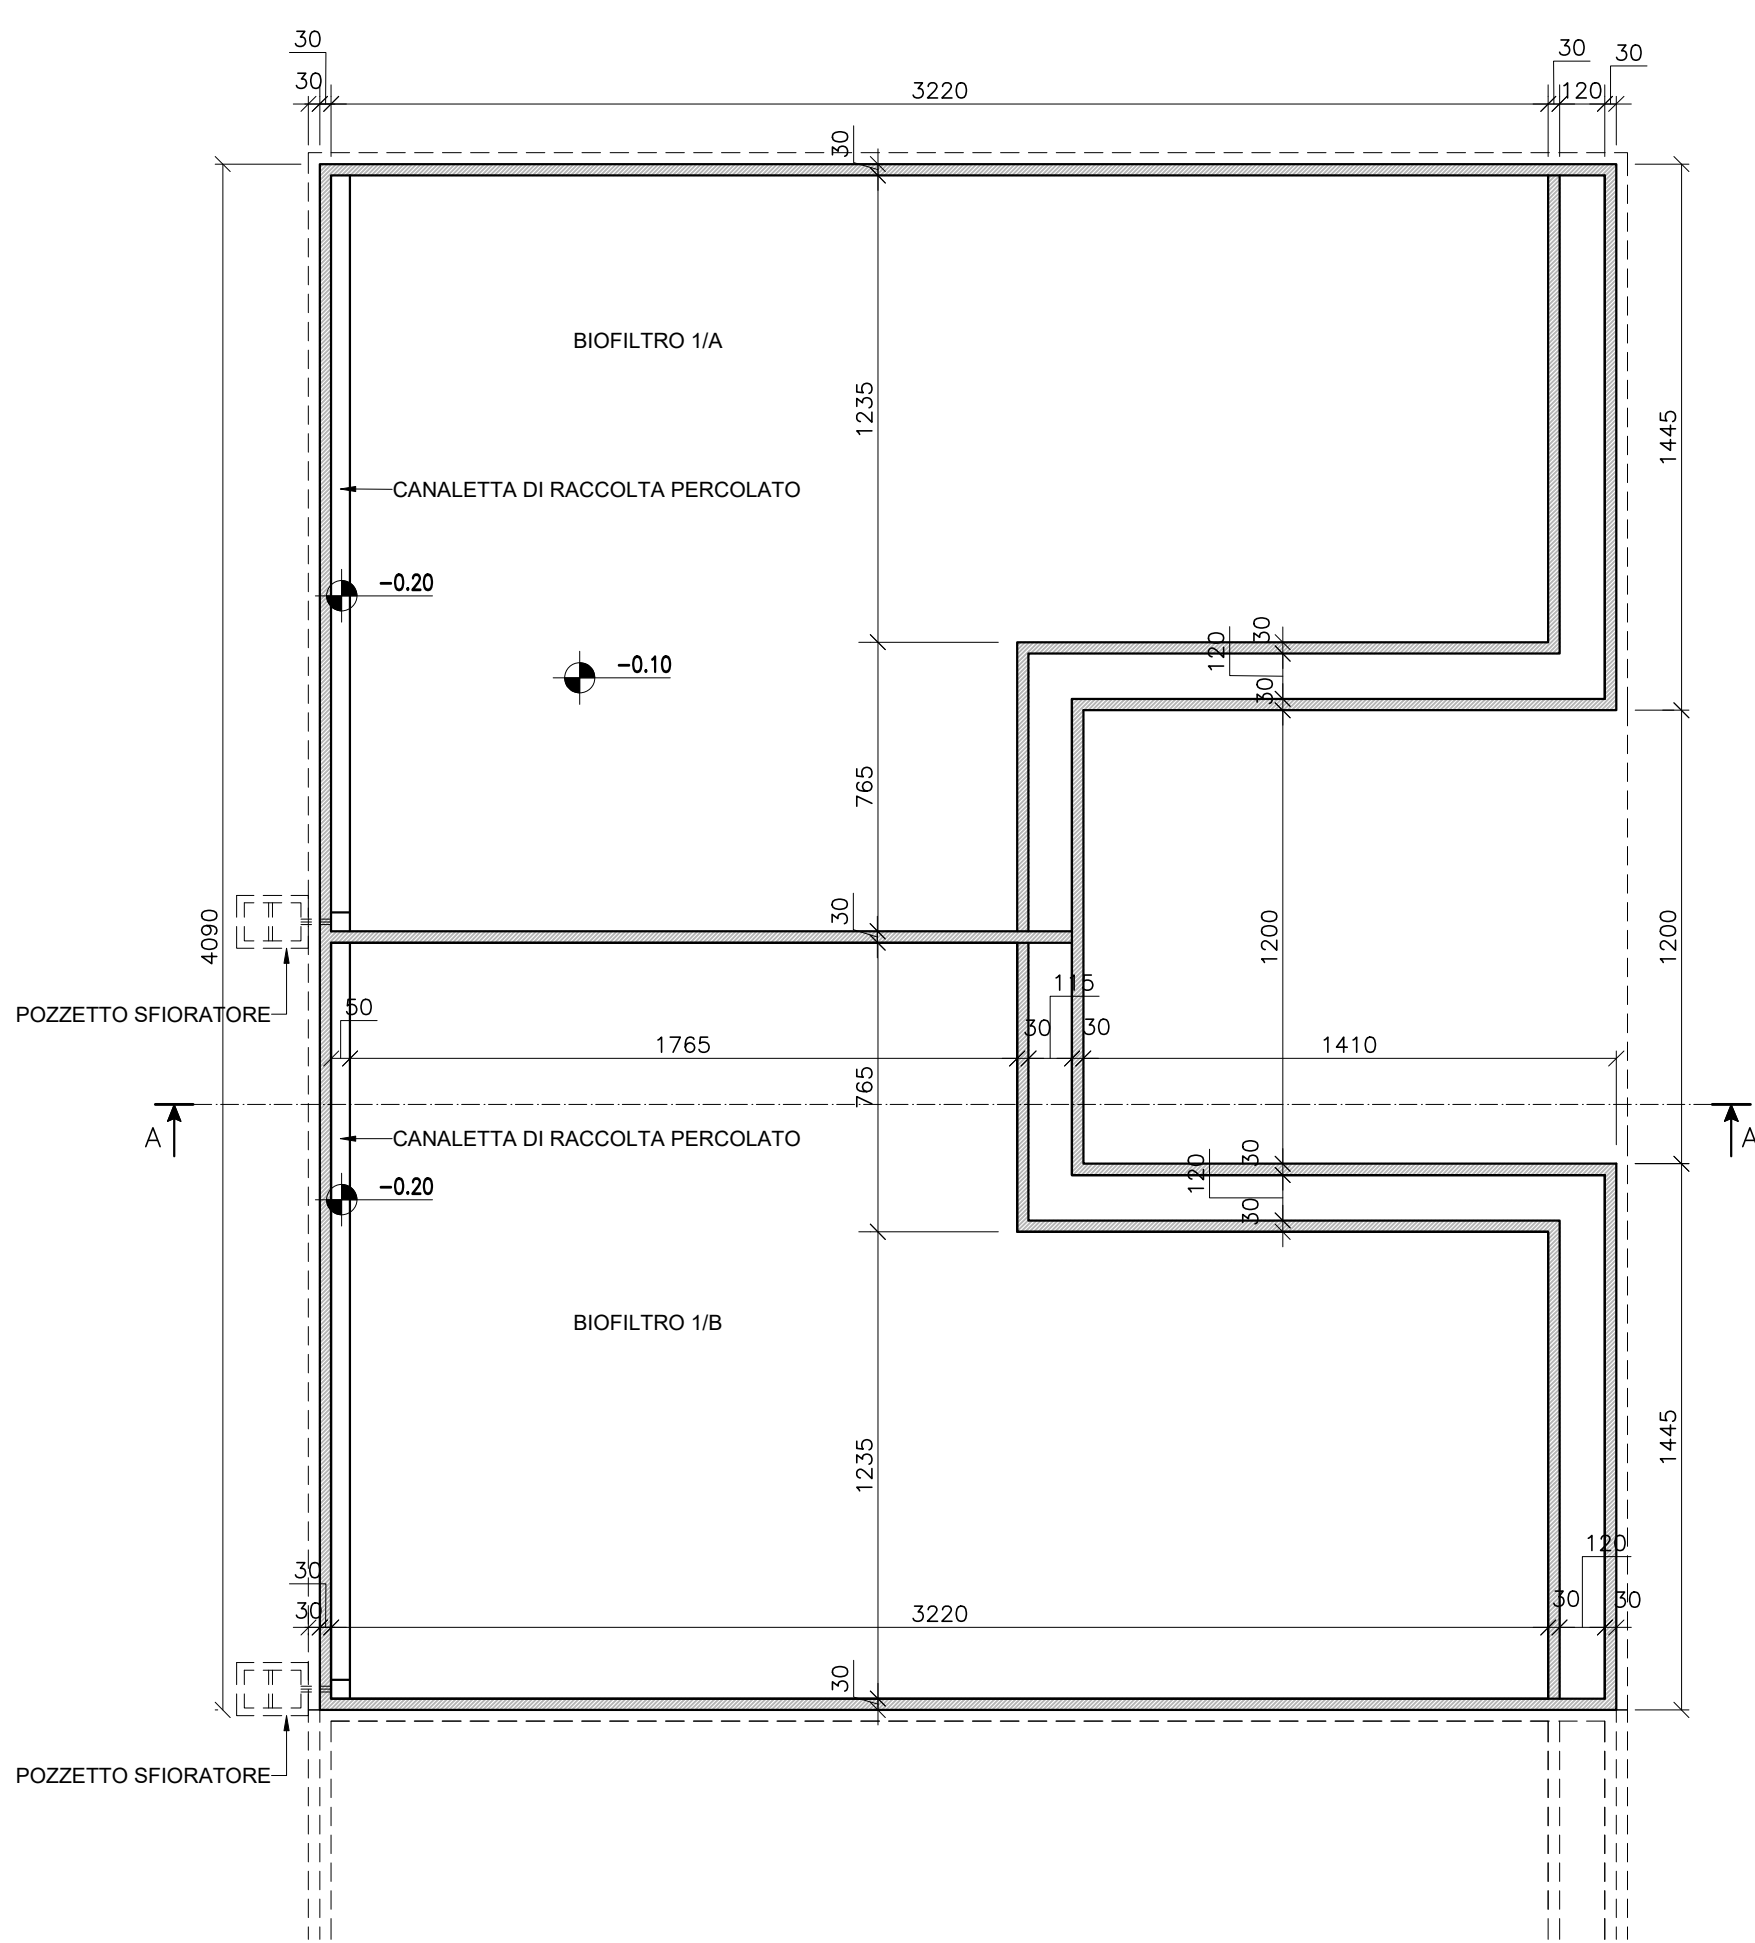

SEZIONE A-A
SCALA 1:100

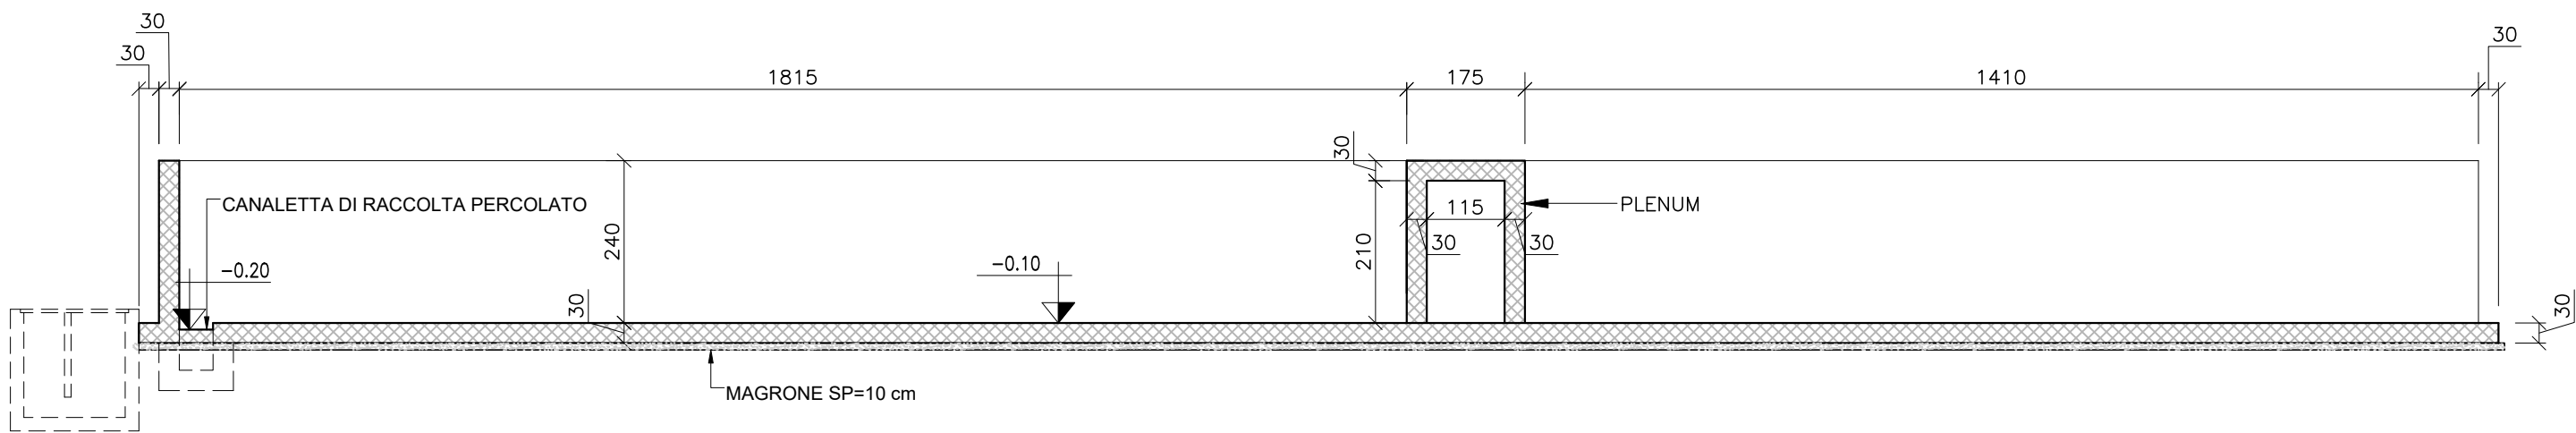

MATERIALI

- CALCESTRUZZO**
- **MAGRONE PER REGOLARIZZAZIONE PIANO DI POSA**
CALCESTRUZZO C12/15 (Rck=15 MPa)
- **CALCESTRUZZO TIPO 1**
(FONDAZIONI IN GENERALE)
CALCESTRUZZO C25/30 (Rck=30) - CLASSE DI ESPOSIZIONE XC2
MASSIMO A/C = 0.60 - CONTENUTO MINIMO DI CEMENTO = 300 kg/m³
Dmax aggregato = 20 mm
CLASSE DI CONSISTENZA = S4
- **CALCESTRUZZO TIPO 2**
(ELEVAZIONI DI STRUTTURE ESPOSTE NON A CONTATTO CON RIFIUTI, PERCOLATO, LIQUAMI ED ASSIMILATI)
CALCESTRUZZO C32/40 (Rck=40) - CLASSE DI ESPOSIZIONE XC4
MASSIMO A/C = 0.50 - CONTENUTO MINIMO DI CEMENTO = 340 kg/m³
Dmax aggregato = 20 mm - CLASSE DI CONSISTENZA S4
- **CALCESTRUZZO TIPO 3**
(FONDAZIONI ED ELEVAZIONI DI STRUTTURE A CONTATTO CON RIFIUTI, PERCOLATO, LIQUAMI ED ASSIMILATI)
CALCESTRUZZO C35/45 (Rck=45) - CLASSE DI ESPOSIZIONE XA3
MASSIMO A/C = 0.45 - CONTENUTO MINIMO DI CEMENTO = 360 kg/m³
Dmax aggregato = 20 mm - CLASSE DI CONSISTENZA S4
- COPRIFERRO NETTO STRUTTURE DI FONDAZIONE 5 cm
- COPRIFERRO NETTO STRUTTURE IN ELEVAZIONE 5 cm
- ACCIAIO PER CALCESTRUZZO ARMATO**
- TUTTE LE STRUTTURE
ACCIAIO B450C
- ACCIAIO DA CARPENTERIA**
- ELEVAZIONI
ACCIAIO S275 JR
PROTEZIONE MEDIANTE ZINCATURA A CALDO PER NUOVE STRUTTURE
PROTEZIONE MEDIANTE ZINCATURA A FREDDO PER LAVORAZIONI IN OPERA

- ARMATURA:**
- 1) BIOFILTRO
- PLATEA DI FONDAZIONE, DOPPIA MAGLIA ø14/20
- PARETI, VERTICALI ø14/20 - CORRENTI ø12/20
- 2) PLENUM
- PARETI, VERTICALI ø14/20 - CORRENTI ø12/20
- COPERTURA, DOPPIA MAGLIA ø14/20



REGIONE CAMPANIA
GIUNTA REGIONALE DELLA CAMPANIA
STRUTTURA DI MISSIONE PER LO SMALTIMENTO DEI RIFIUTI STOCCATI IN BALLE

IMPIANTO DI COMPOSTAGGIO DELLA FRAZIONE ORGANICA DA
RACCOLTA DIFFERENZIATA DA REALIZZARE PRESSO
MARIGLIANO (NA)

ACCORDO QUADRO TRIENNALE PER L'AFFIDAMENTO DI SERVIZI DI INGEGNERIA
E ARCHITETTURA - LOTTO 1
POR FESR 2014-2020 - ASSE 6 - AZIONE 6.1.3. - PROC. N. 2597/A-SIA/18
CODICE CIG: 7332580C6D - CODICE CUP: B23G17013850006

PROGETTO DEFINITIVO

S - STRUTTURE

BIOFILTRO E SCRUBBER n°1
CARPENTERIA ED ARMATURA

1097	D S P X	1.16	1	11	DI	1	1:200-1:100	.DWG
COMMESSA	CODICE ELABORATO		REV.	FOGLIO	SCALA	FORMATO		

RAGGRUPPAMENTO TEMPORANEO							
CAPOGRUPPO MANDATARIA ICARIA s.r.l. Società di Ingegneria		MANDANTE ICARIA s.r.l. Ingegneria		MANDANTE LETI s.r.l. Ingegneria		IL RESPONSABILE DEL PROCEDIMENTO Arch. Alessandro Scialoja	
ICARIA srl SOCIETÀ DI INGEGNERIA Via della Repubblica, 8 - 00186 Roma Tel. 06/52972222 - Fax 06/52972222 E-mail: info@icaria.it P.E.C.: c.50@icaria.it		QUANTICO Ingegneria Via G. Basso, 10 - 00186 Roma Tel. 06/52972222 - Fax 06/52972222 E-mail: info@quantico.it P.E.C.: c.50@quantico.it		Lotti Ingegneria Spa Via del Fiume, n. 14 - 00186 Roma Tel. 06/52972222 - Fax 06/52972222 E-mail: info@lotti.it P.E.C.: c.50@lotti.it			
1	GENNAIO 2022	VALIDAZIONE PROGETTO DEFINITIVO	A.SH	AS	GV	VR	
0	GENNAIO 2020	EMISSIONE	A.SH	AS	GV	VR	
REVISIONE	DATA	OGGETTO	REDATTO	VERIFICATO	APPROVATO	AUTORIZZATO	

E' vietata ai sensi di legge la divulgazione e la riproduzione del presente disegno senza la preventiva autorizzazione