




PIANTA FONDAZIONI Q.TA -3.50  
SCALA 1:50

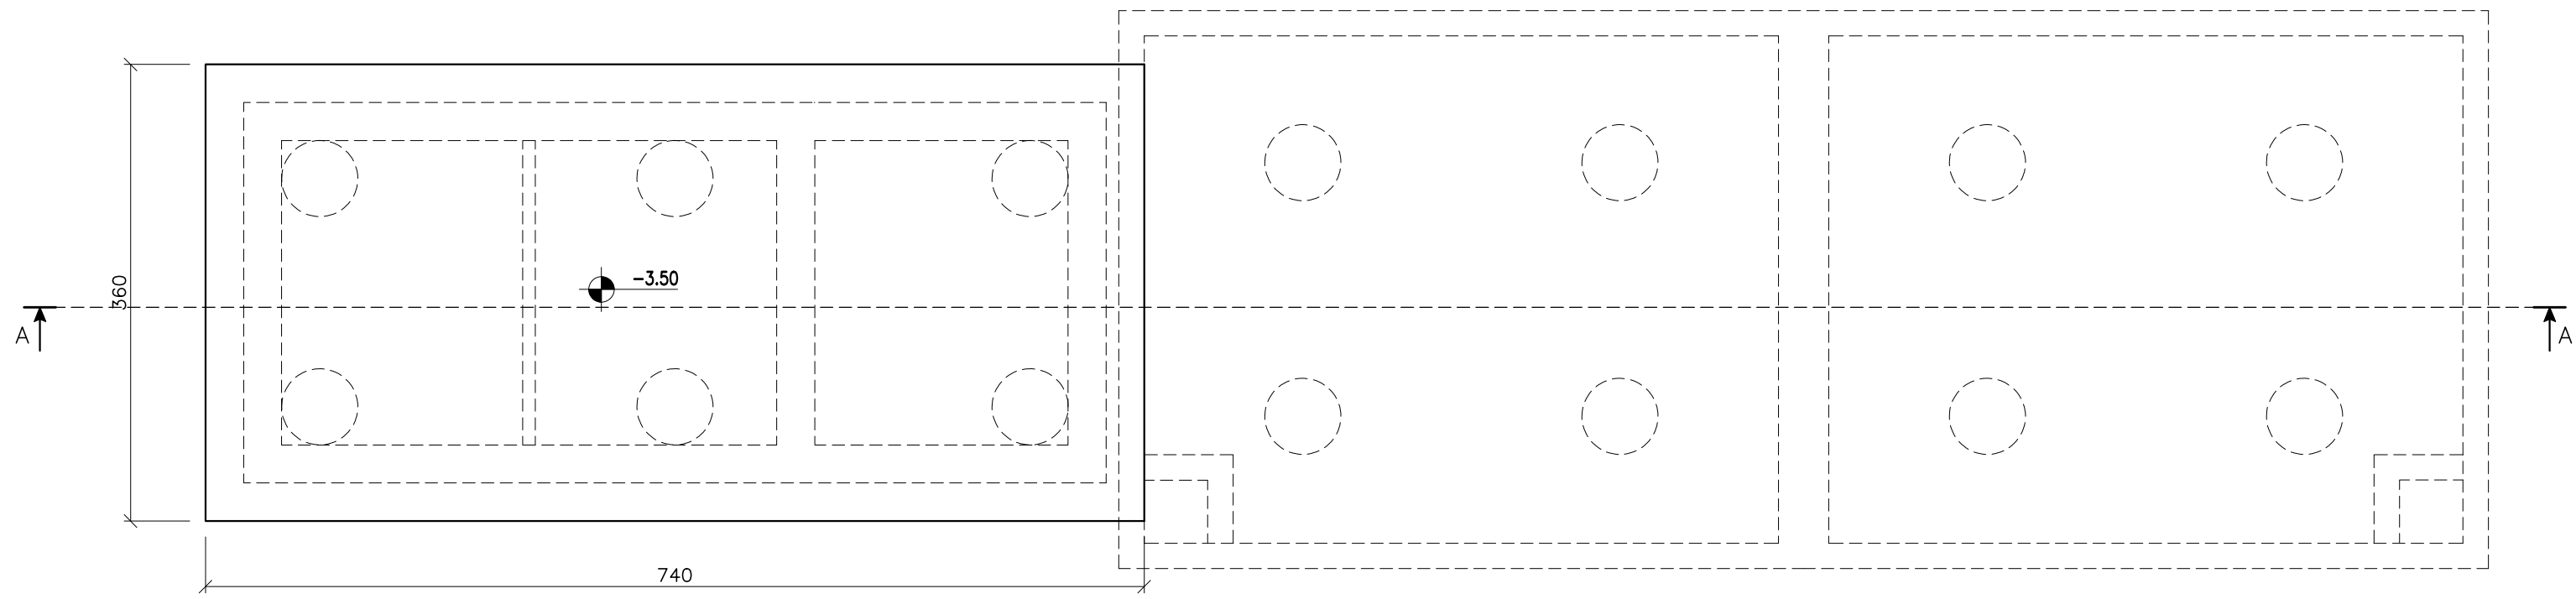


PIANTA SPICCATO PARETI  
SCALA 1:50

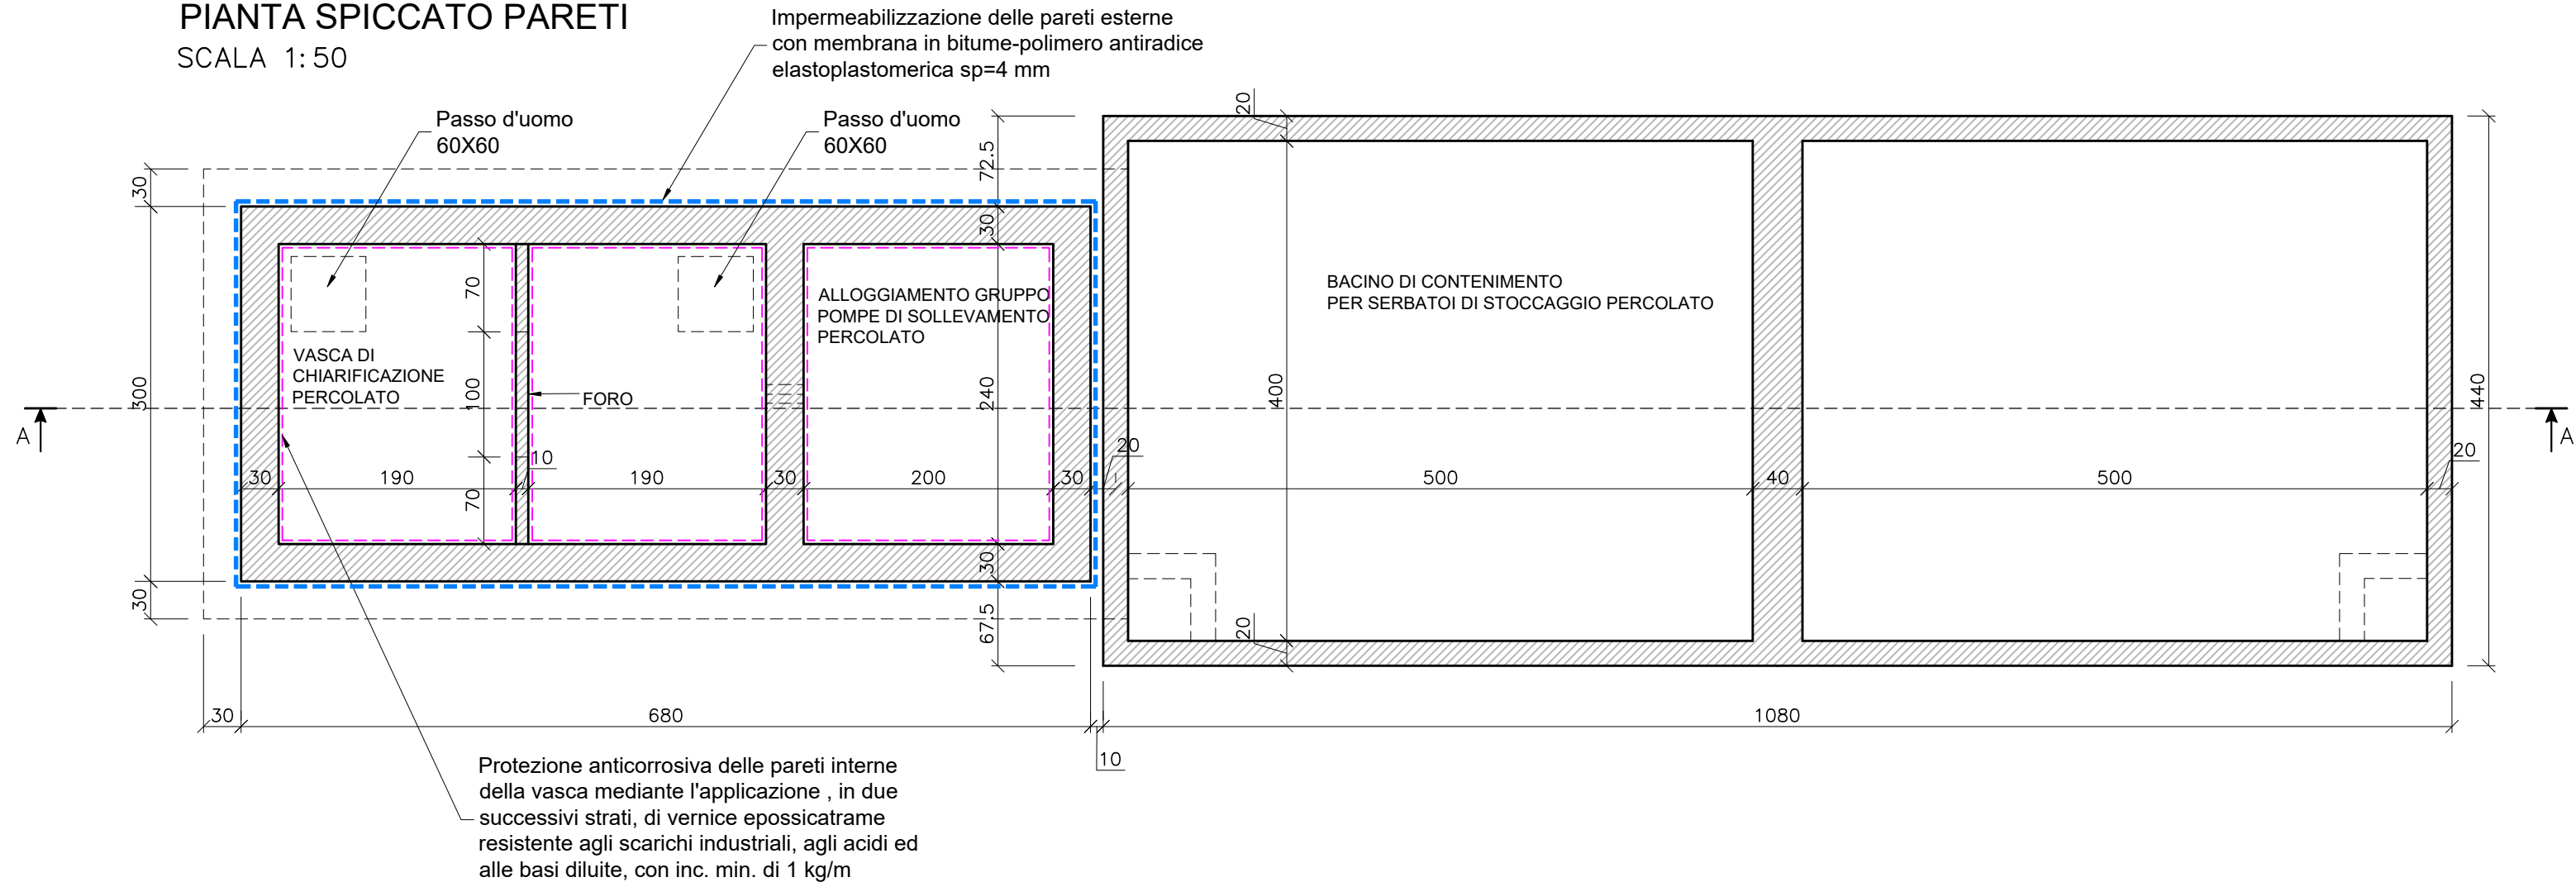


SEZIONE A-A  
SCALA 1:50

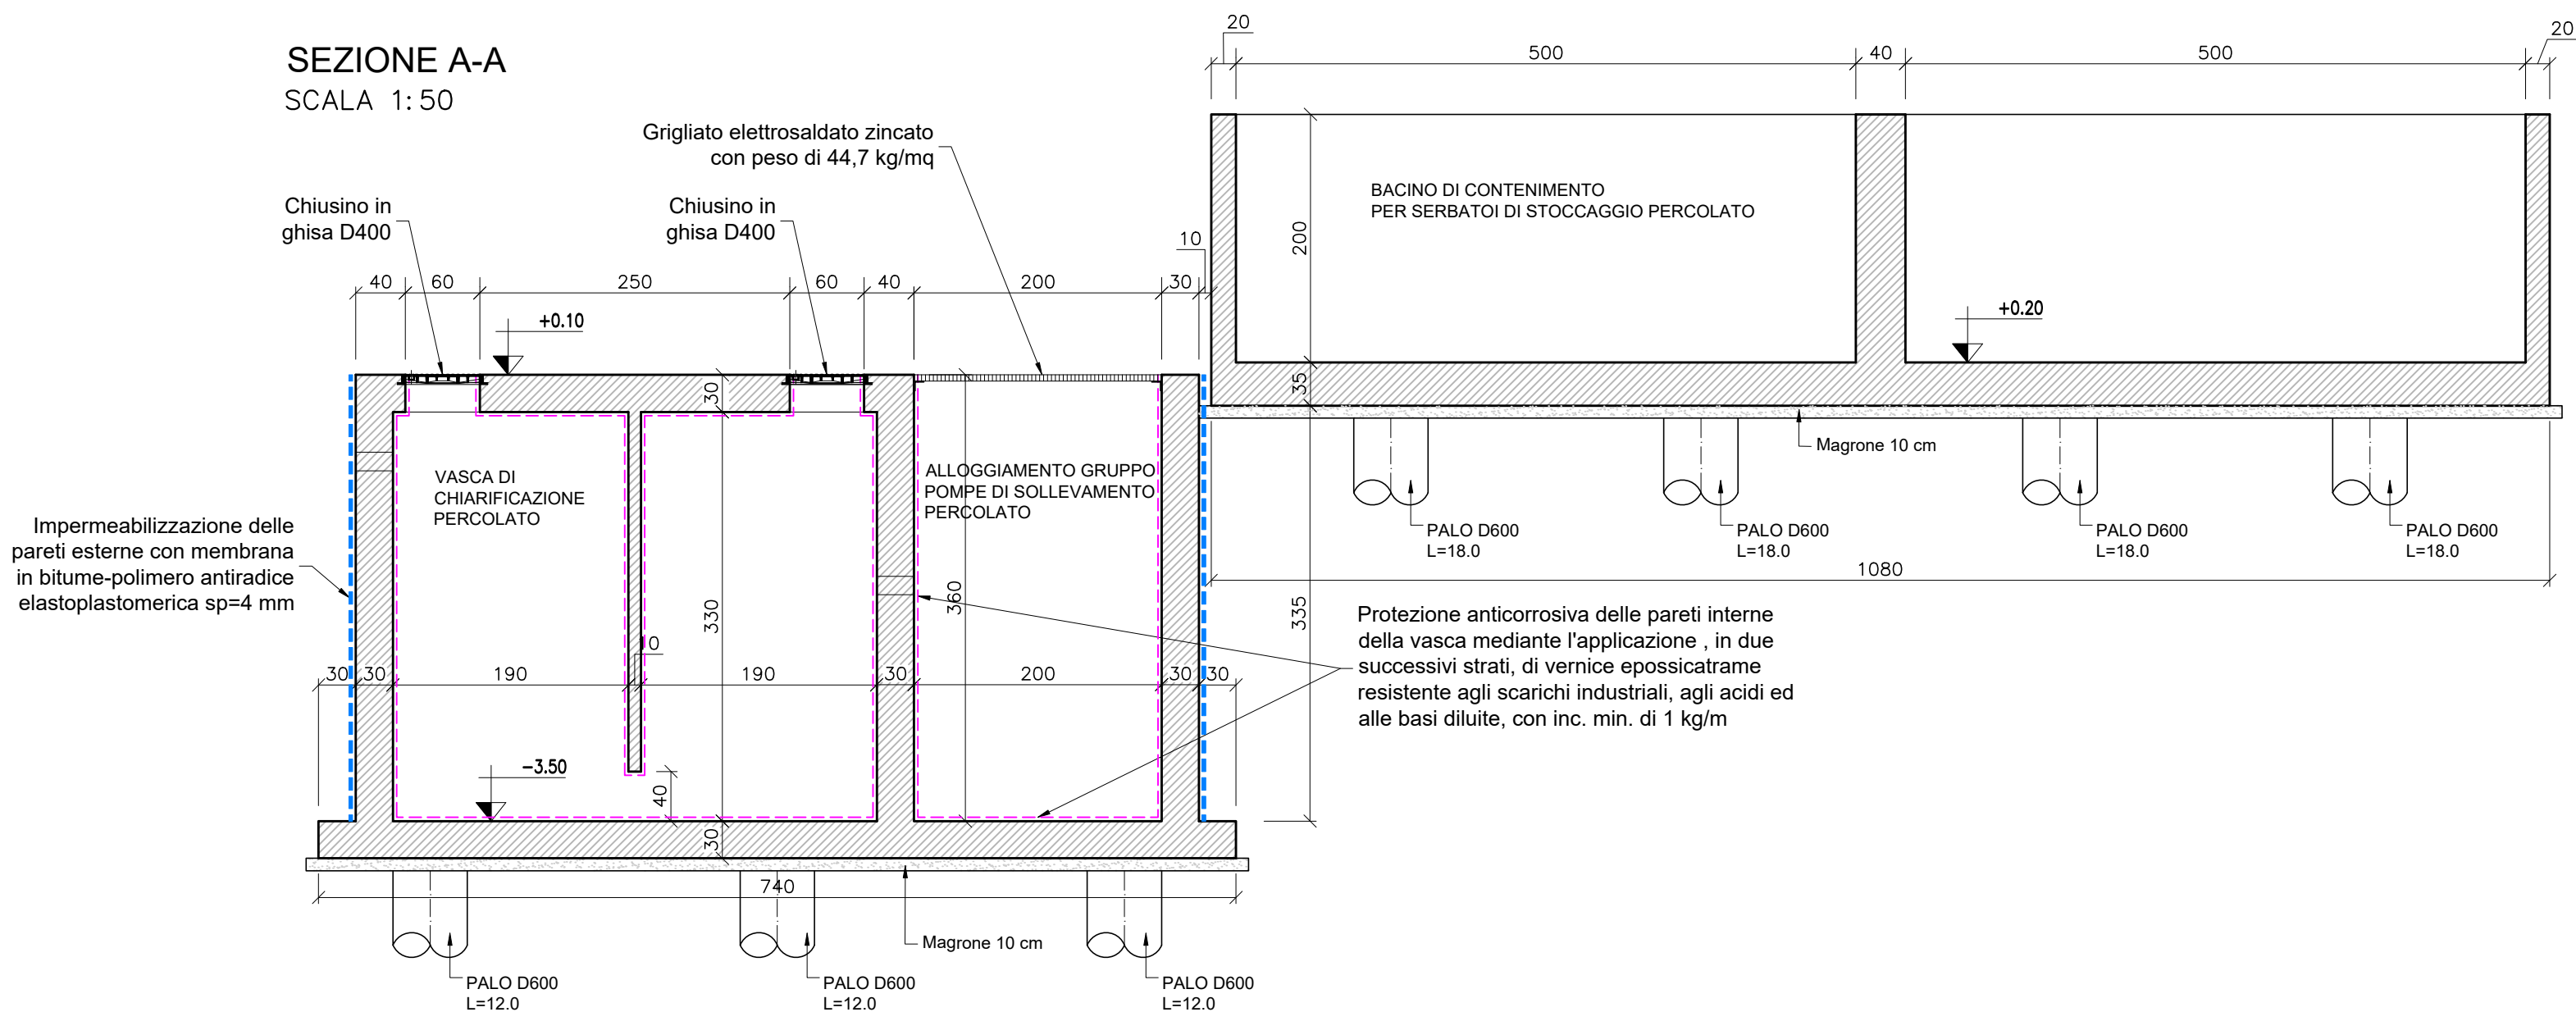

Palo D600 - L. 12m

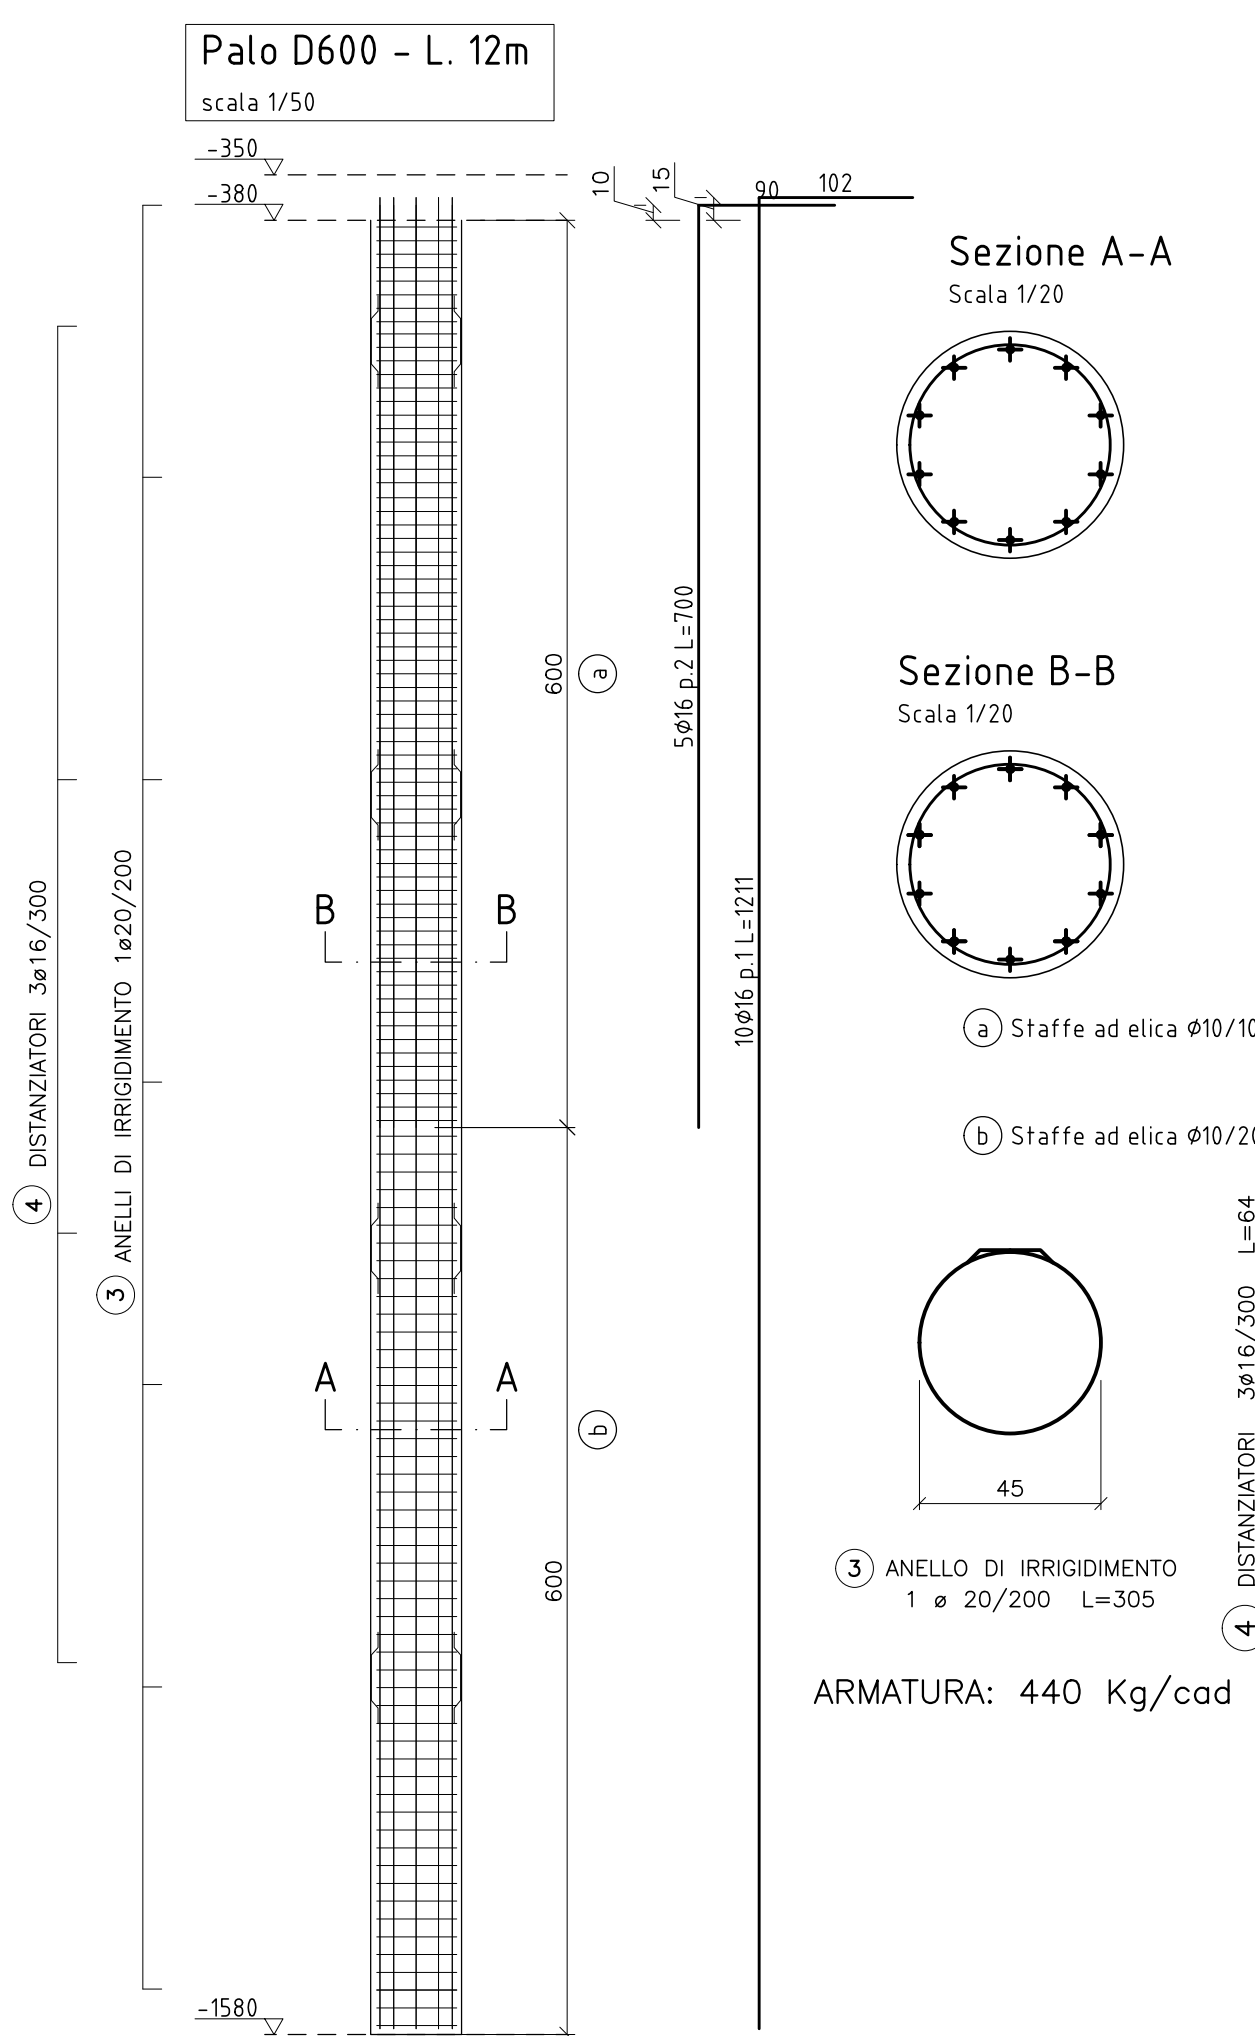

Palo D600 - L. 18m

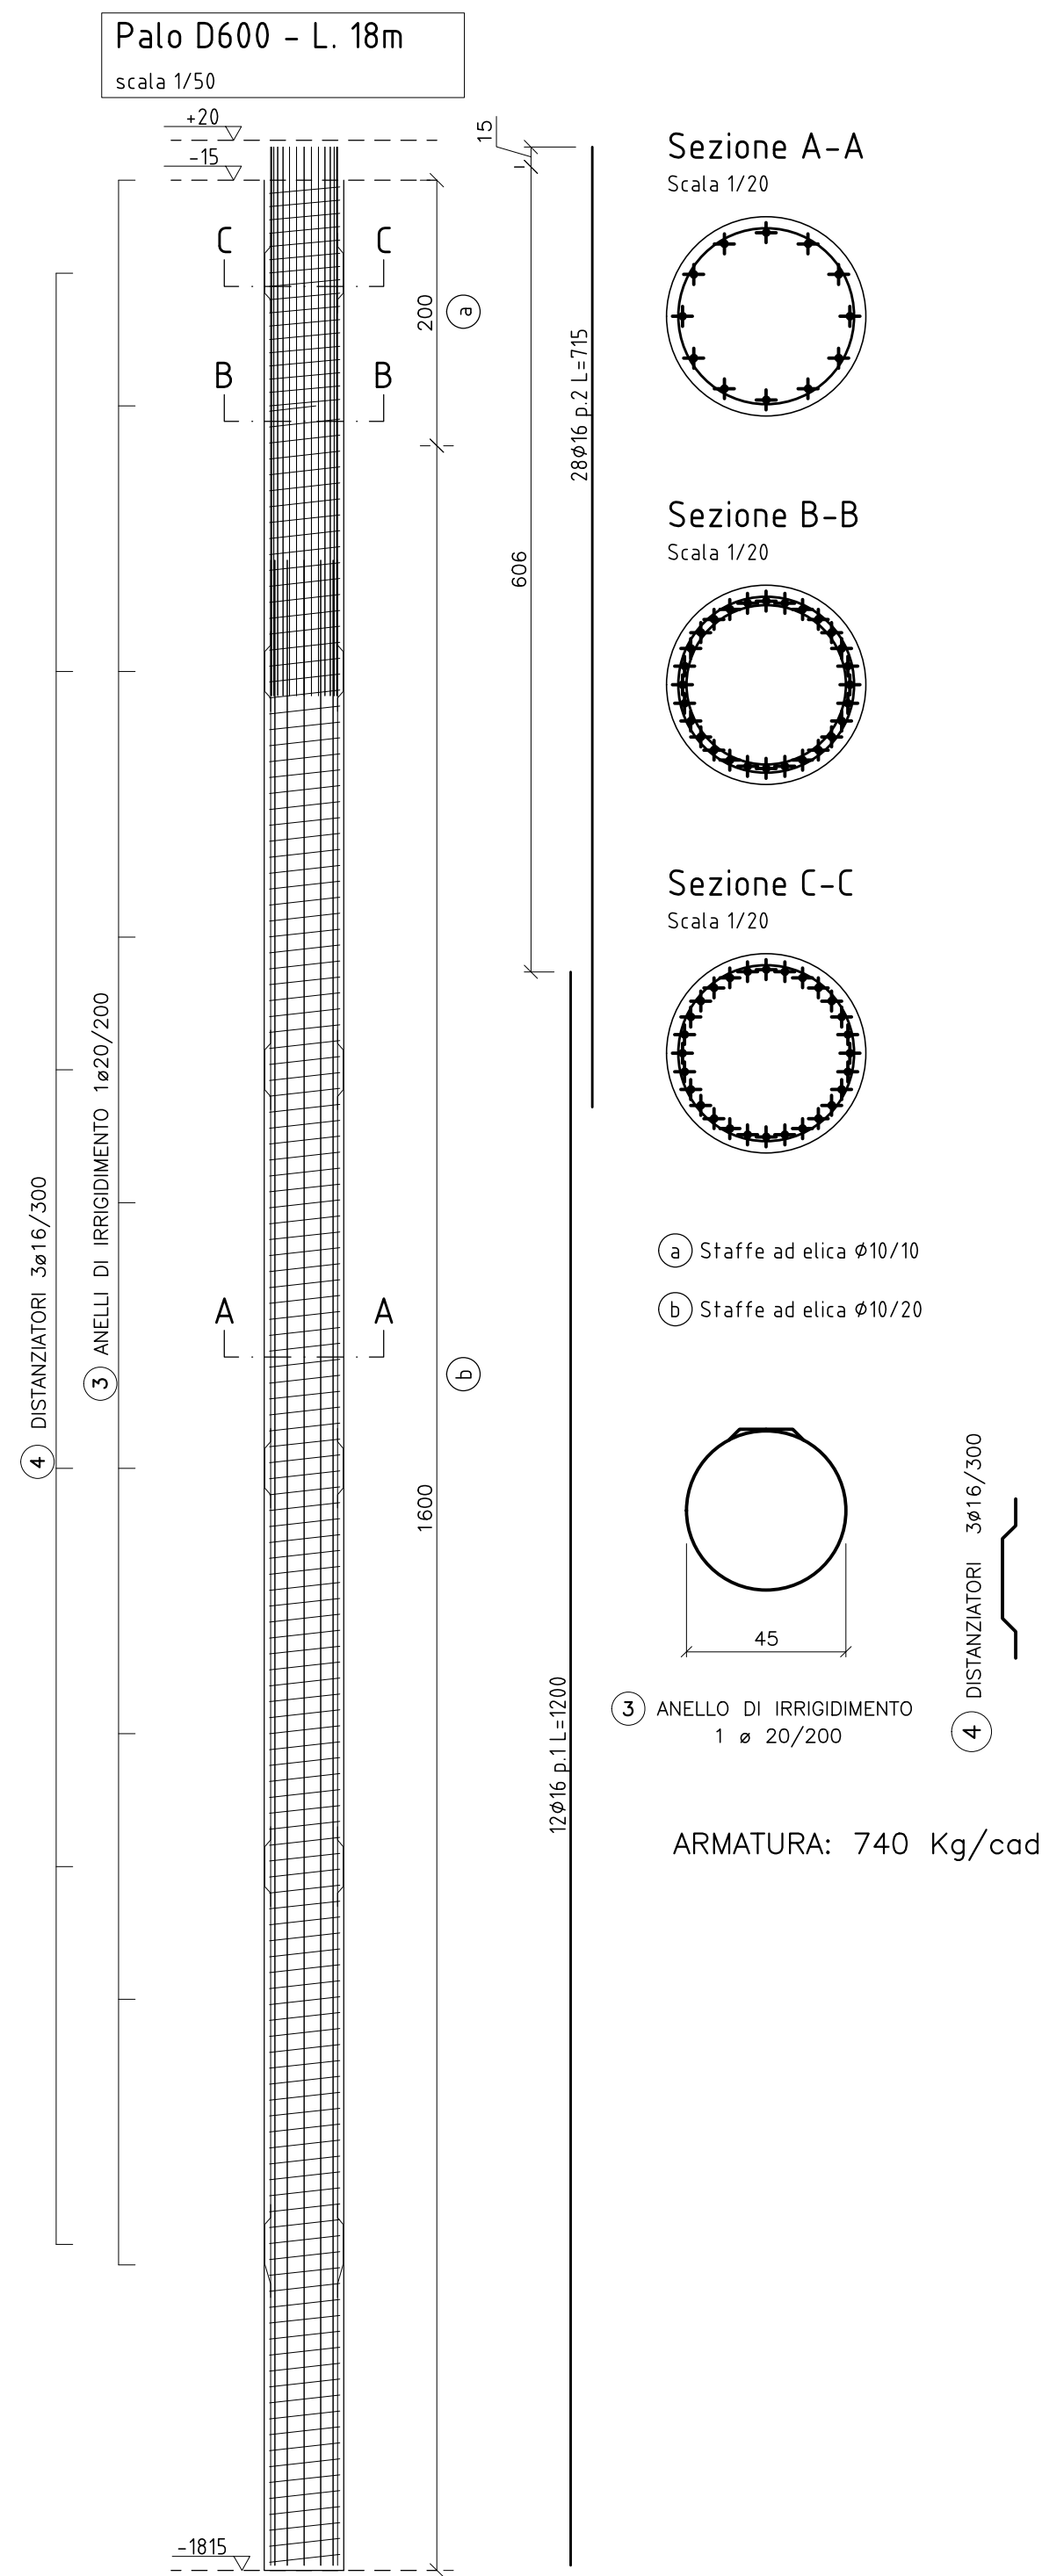

MATERIALI

- CALCESTRUZZO**  
- MAGRONE PER REGULARIZZAZIONE PIANO DI POSA  
CALCESTRUZZO C12/15 (Rck=15 MPa)  
  
- CALCESTRUZZO TIPO 1  
(FONDAZIONI IN GENERALE)  
CALCESTRUZZO C25/30 (Rck=30) - CLASSE DI ESPOSIZIONE XC2  
MASSIMO A/C = 0.60 - CONTENUTO MINIMO DI CEMENTO = 300 kg/m³  
Dmax aggregato = 20 mm  
CLASSE DI CONSISTENZA = S4  
  
- CALCESTRUZZO TIPO 2  
(ELEVAZIONI DI STRUTTURE ESPOSTE NON A CONTATTO CON RIFIUTI, PERCOLATO, LIQUAMI ED ASSIMILATI)  
CALCESTRUZZO C32/40 (Rck=40) - CLASSE DI ESPOSIZIONE XC4  
MASSIMO A/C = 0.50 - CONTENUTO MINIMO DI CEMENTO = 340 kg/m³  
Dmax aggregato = 20 mm - CLASSE DI CONSISTENZA S4  
  
- CALCESTRUZZO TIPO 3  
(FONDAZIONI ED ELEVAZIONI DI STRUTTURE A CONTATTO CON RIFIUTI, PERCOLATO, LIQUAMI ED ASSIMILATI)  
CALCESTRUZZO C35/45 (Rck=45) - CLASSE DI ESPOSIZIONE XC3  
MASSIMO A/C = 0.45 - CONTENUTO MINIMO DI CEMENTO = 360 kg/m³  
Dmax aggregato = 20 mm - CLASSE DI CONSISTENZA S4  
  
- COPRIFERRO NETTO STRUTTURE DI FONDAZIONE 5 cm  
- COPRIFERRO NETTO STRUTTURE IN ELEVAZIONE 5 cm  
  
**ACCIAIO PER CALCESTRUZZO ARMATO**  
- TUTTE LE STRUTTURE  
ACCIAIO B450C  
  
**ACCIAIO DA CARPENTERIA**  
- ELEVAZIONI  
ACCIAIO S275 JR  
PROTEZIONE MEDIANTE ZINCATURA A CALDO PER NUOVE STRUTTURE  
PROTEZIONE MEDIANTE ZINCATURA A FREDDO PER LAVORAZIONI IN OPERA

ARMATURA VASCA DI CHIARIFICAZIONE PERCOLATO:  
- PLATEA DI FONDAZIONE - DOPPIA MAGLIA ø16/20  
- PARETI - VERTICALI ø16/20, ORIZZONTALI ø12/20  
- SOLETTA DI COPERTURA - DOPPIA MAGLIA ø16/20

ARMATURA BACINO DI CONTENIMENTO:  
- PLATEA DI FONDAZIONE - DOPPIA MAGLIA ø16/20  
- PARETI - VERTICALI ø16/20, ORIZZONTALI ø12/20

NOTE

In fase di realizzazione si dovrà avere cura di intestare adeguatamente la testa del palo nell'orizzonte lapideo/accidato evitando interstrati alterati e/o scoli.



REGIONE CAMPANIA  
GIUNTA REGIONALE DELLA CAMPANIA  
STRUTTURA DI MISSIONE PER LO SMALTIMENTO DEI RIFIUTI STOCCATI IN BALLE

IMPIANTO DI COMPOSTAGGIO DELLA FRAZIONE ORGANICA DA  
RACCOLTA DIFFERENZIATA DA REALIZZARE PRESSO  
MARIGLIANO (NA)

ACCORDO QUADRO TRIENNALE PER L'AFFIDAMENTO DI SERVIZI DI INGEGNERIA  
E ARCHITETTURA - LOTTO 1  
POR FESR 2014-2020 - ASSE 6 - AZIONE 6.1.3 - PROC. N. 2597/A-SIA/18  
CODICE CIG: 7332580C6D - CODICE CUP: B23G17013850006

PROGETTO DEFINITIVO

S - STRUTTURE  
VASCA DI RACCOLTA E SERBATOIO DI STOCCAGGIO DEL  
PERCOLATO  
CARPENTERIA ED ARMATURA

|          |        |           |      |        |       |         |    |   |           |      |
|----------|--------|-----------|------|--------|-------|---------|----|---|-----------|------|
| 1097     | D      | S         | PX   | L.18   | 1     | 1       | Di | 1 | 1:50-1:20 | .DWG |
| COMMESSA | CODICE | ELABORATO | REV. | FOGLIO | SCALA | FORMATO |    |   |           |      |

|                           |  |                       |               |               |                                  |
|---------------------------|--|-----------------------|---------------|---------------|----------------------------------|
| RAGGRUPPAMENTO TEMPORANEO |  | CAPOGRUPPO MANDATARIA | MANDANTE      | MANDANTE      | IL RESPONSABILE DEL PROCEDIMENTO |
| ICARIA s.r.l.             |  | ICARIA s.r.l.         | ICARIA s.r.l. | ICARIA s.r.l. | ICARIA s.r.l.                    |
| ICARIA s.r.l.             |  | ICARIA s.r.l.         | ICARIA s.r.l. | ICARIA s.r.l. | ICARIA s.r.l.                    |
|           |              |                                 |         |            |           |             |
|-----------|--------------|---------------------------------|---------|------------|-----------|-------------|
| 1         | GENNAIO 2022 | VALIDAZIONE PROGETTO DEFINITIVO | A.SH    | AS         | GV        | VR          |
| 0         | GENNAIO 2020 | EMISSIONE                       | A.SH    | AS         | GV        | VR          |
| REVISIONE | DATA         | OGGETTO                         | REDATTO | VERIFICATO | APPROVATO | AUTORIZZATO |

E' vietata ai sensi di legge la divulgazione e la riproduzione del presente disegno senza la preventiva autorizzazione.