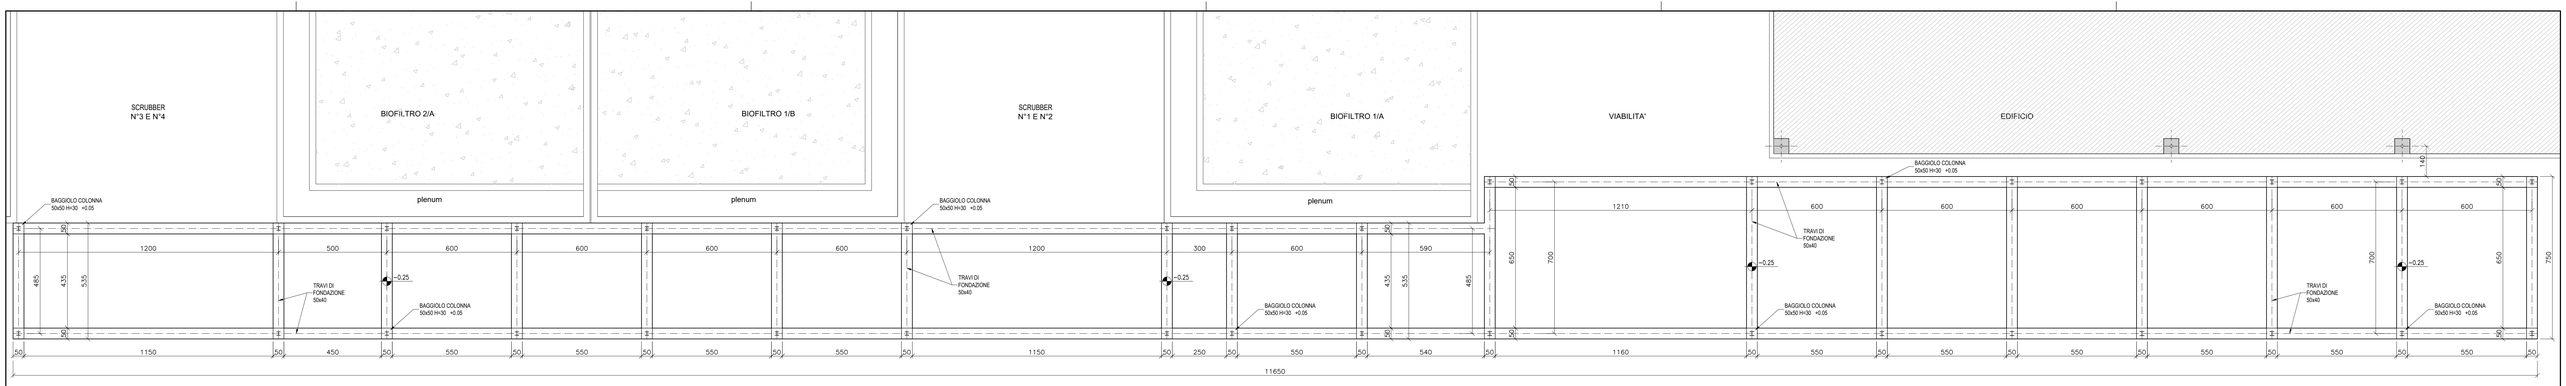

PIANTA FONDAZIONE
SCALA 1:100

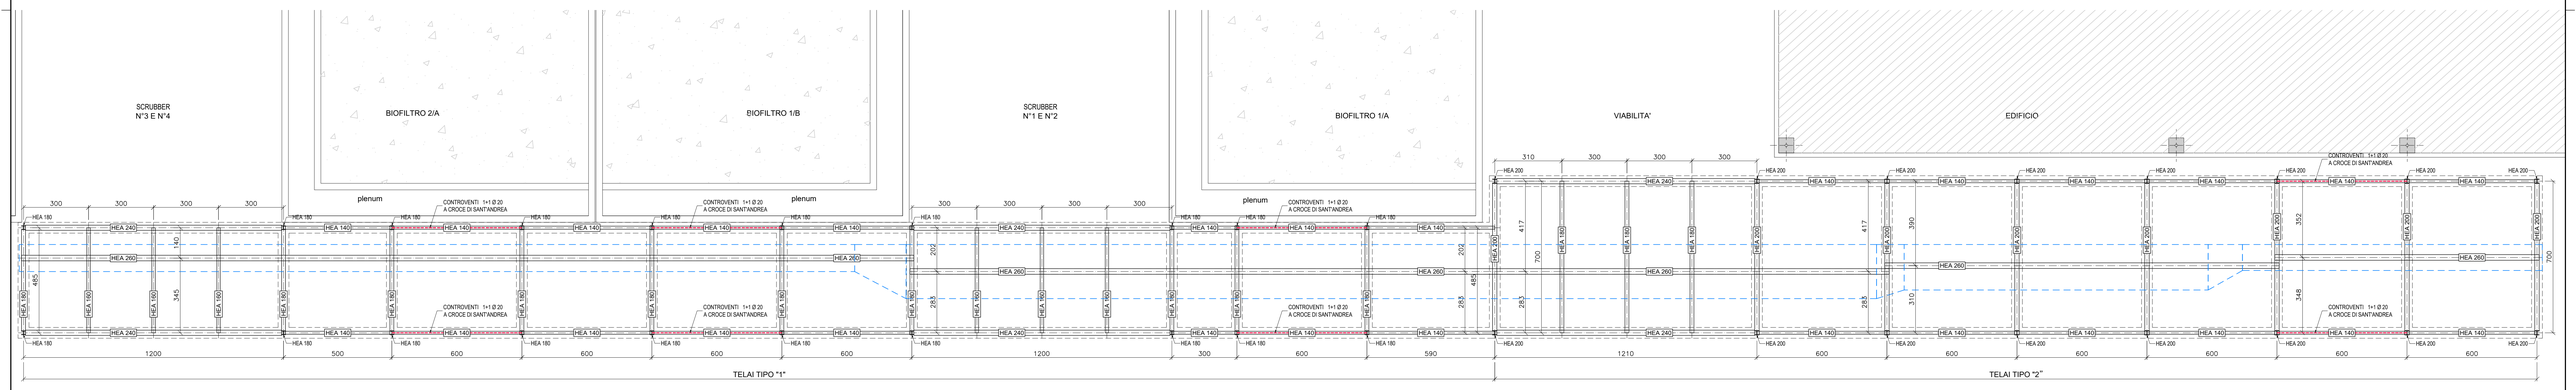

PIANTA LIVELLO SUPERIORE
SCALA 1:100

TELAIO TIPO "2"
SCALA 1:50

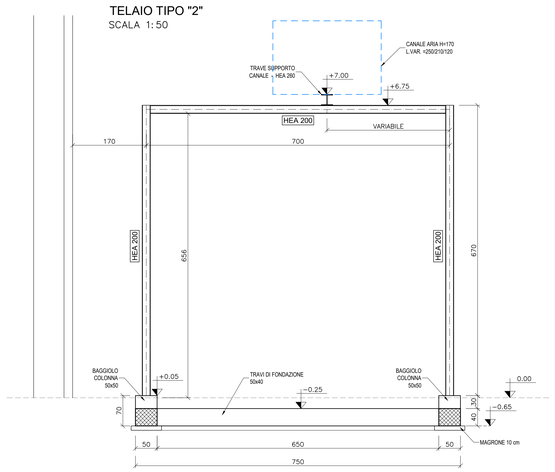

TELAIO TIPO "1"
SCALA 1:50

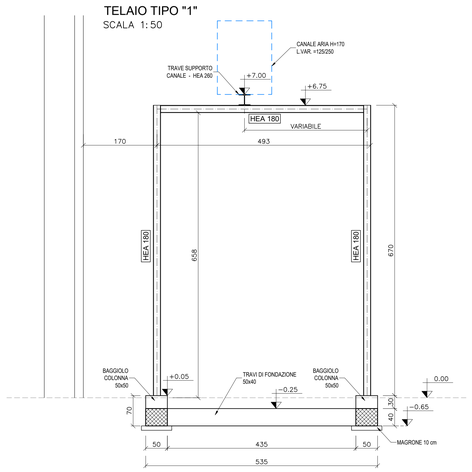

ARMATURA:
- TRAVI DI FONDAZIONE - 3+3 Ø 14 CORRENTI - STAFFE Ø 8/15
- BAGGIOLI 2+2 ø14

MATERIALI

CALCESTRUZZO
- MAGRONE PER REGOLARIZZAZIONE PIANO DI POSA
  CALCESTRUZZO C12/15 (Rck=15 MPa)

- CALCESTRUZZO TIPO 1
  (FONDAZIONI IN GENERALE)
  CALCESTRUZZO C25/30 (Rck=30) – CLASSE DI ESPOSIZIONE XC2
  MASSIMO A/C = 0.60 – CONTENUTO MINIMO DI CEMENTO = 300 kg/m³
  Dmax aggregato = 20 mm
  CLASSE DI CONSISTENZA = S4

- CALCESTRUZZO TIPO 2
  (ELEVAZIONI DI STRUTTURE ESPOSTE NON A CONTATTO CON RIFIUTI, PERCOLATO, LIQUAMI ED ASSIMILATI)
  CALCESTRUZZO C32/40 (Rck=40) – CLASSE DI ESPOSIZIONE XC4
  MASSIMO A/C = 0.50 – CONTENUTO MINIMO DI CEMENTO = 340 kg/m³
  Dmax aggregato = 20 mm – CLASSE DI CONSISTENZA S4

- CALCESTRUZZO TIPO 3
  (FONDAZIONI ED ELEVAZIONI DI STRUTTURE A CONTATTO CON RIFIUTI, PERCOLATO, LIQUAMI ED ASSIMILATI)
  CALCESTRUZZO C35/45 (Rck=45) – CLASSE DI ESPOSIZIONE XA3
  MASSIMO A/C = 0.45 – CONTENUTO MINIMO DI CEMENTO = 360 kg/m³
  Dmax aggregato = 20 mm – CLASSE DI CONSISTENZA S4

- COPRIFERRO NETTO STRUTTURE DI FONDAZIONE 5 cm
- COPRIFERRO NETTO STRUTTURE IN ELEVAZIONE 5 cm

ACCIAIO PER CALCESTRUZZO ARMATO
- TUTTE LE STRUTTURE
  ACCIAIO B450C

ACCIAIO DA CARPENTERIA
- ELEVAZIONI
  ACCIAIO S275 JR
  PROTEZIONE MEDIANTE ZINCATURA A CALDO PER NUOVE STRUTTURE
  PROTEZIONE MEDIANTE ZINCATURA A FREDDO PER LAVORAZIONI IN OPERA

REGIONE CAMPANIA
GIUNTA REGIONALE DELLA CAMPANIA
STRUTTURA DI MISSIONE PER LO SMALTIMENTO DEI RIFIUTI STOCCATI IN BALLE

IMPIANTO DI COMPOSTAGGIO DELLA FRAZIONE ORGANICA DA RACCOLTA DIFFERENZIATA DA REALIZZARE PRESSO MARIGLIANO (NA)

ACCORDO QUADRO TRIENNALE PER L'AFFIDAMENTO DI SERVIZI DI INGEGNERIA E ARCHITETTURA - LOTTO 1
POR FESR 2014-2020 - ASSE 6 - AZIONE 6.1.3. - PROC. N. 25971/A-SIA/18
CODICE CIG: 7332580C6D - CODICE CUP: B23G17013650006

PROGETTO DEFINITIVO

S – STRUTTURE

PIPE–RACK
CARPENTERIA ED ARMATURA

COMMESSA	CODICE ELABORATO	REV.	FOGLIO	SCALA	FORMATO
1097	D S PX ..120	1	1 DI 1	1:100–1:50	.DWG

RAGGRUPPAMENTO TEMPORANEO

CAPOGRUPPO MANDATARIA: ICARIA srl – SOCIETÀ DI INGEGNERIA
MANDANTE: Quadrica Ingegnerie S.r.l.
MANDANTE: Lotti Ingegneria Spa
IL RESPONSABILE DEL PROCEDIMENTO: Arch. Alessandro Scialoja

REVISIONE	DATA	OGGETTO	REDATTO	VERIFICATO	APPROVATO	AUTORIZZATO
1	GENNAIO 2022	VALIDAZIONE PROGETTO DEFINITIVO	SC	AS	GV	VR
0	GENNAIO 2020	EMISSIONE	SC	AS	GV	VR

L' utilizzo di servizi di legge la divulgazione e la riproduzione del presente disegno senza la preventiva autorizzazione