


VASCA DI PRIMA PIOGGIA (VPP1)


PIANTA

SCALA 1:50

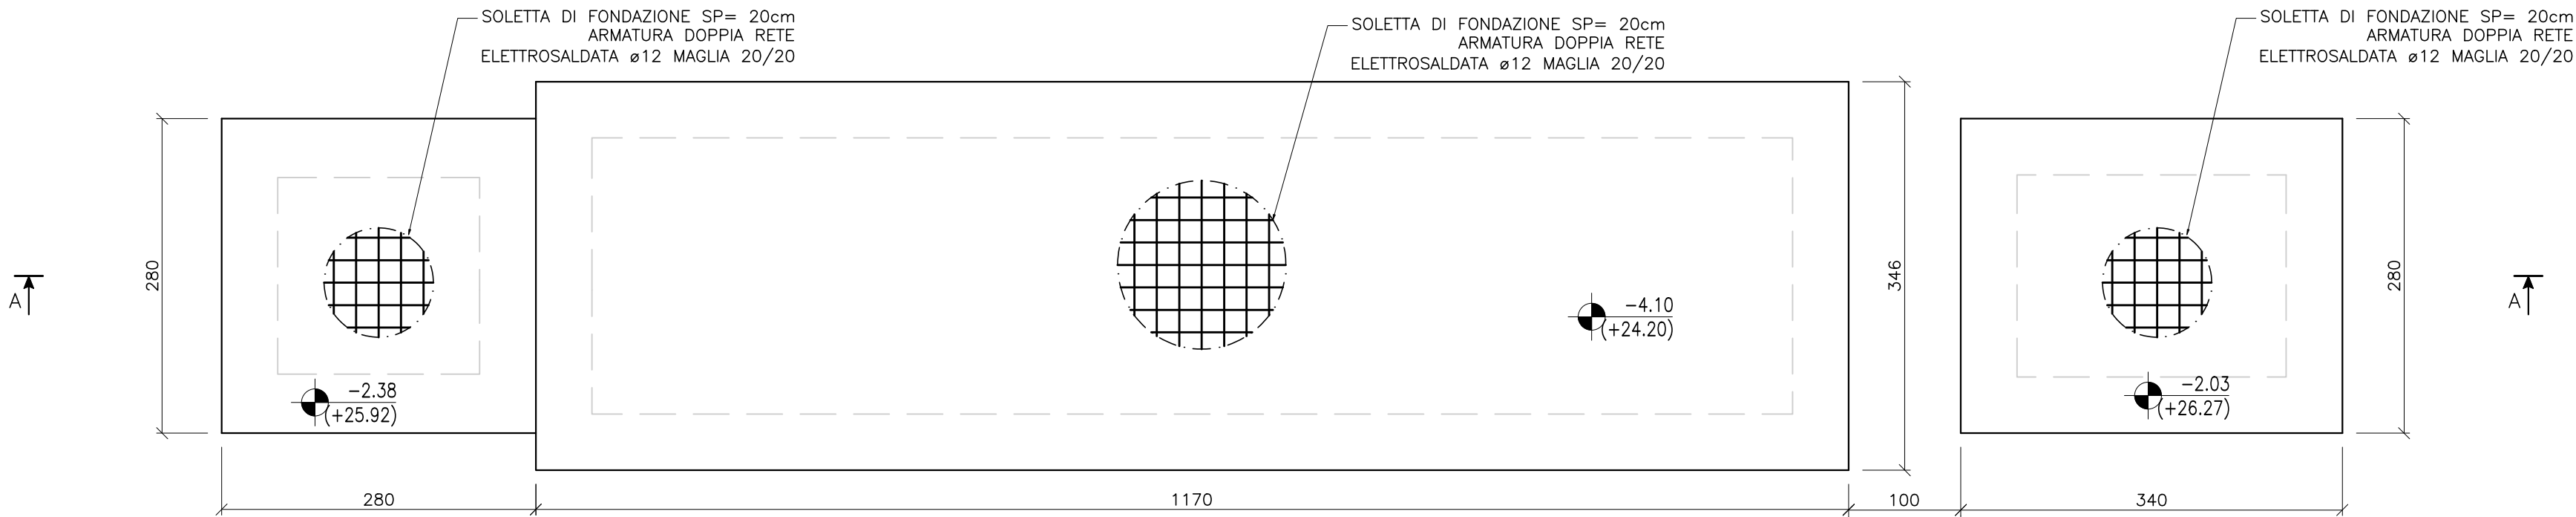

SEZIONE A-A


SCALA 1:50

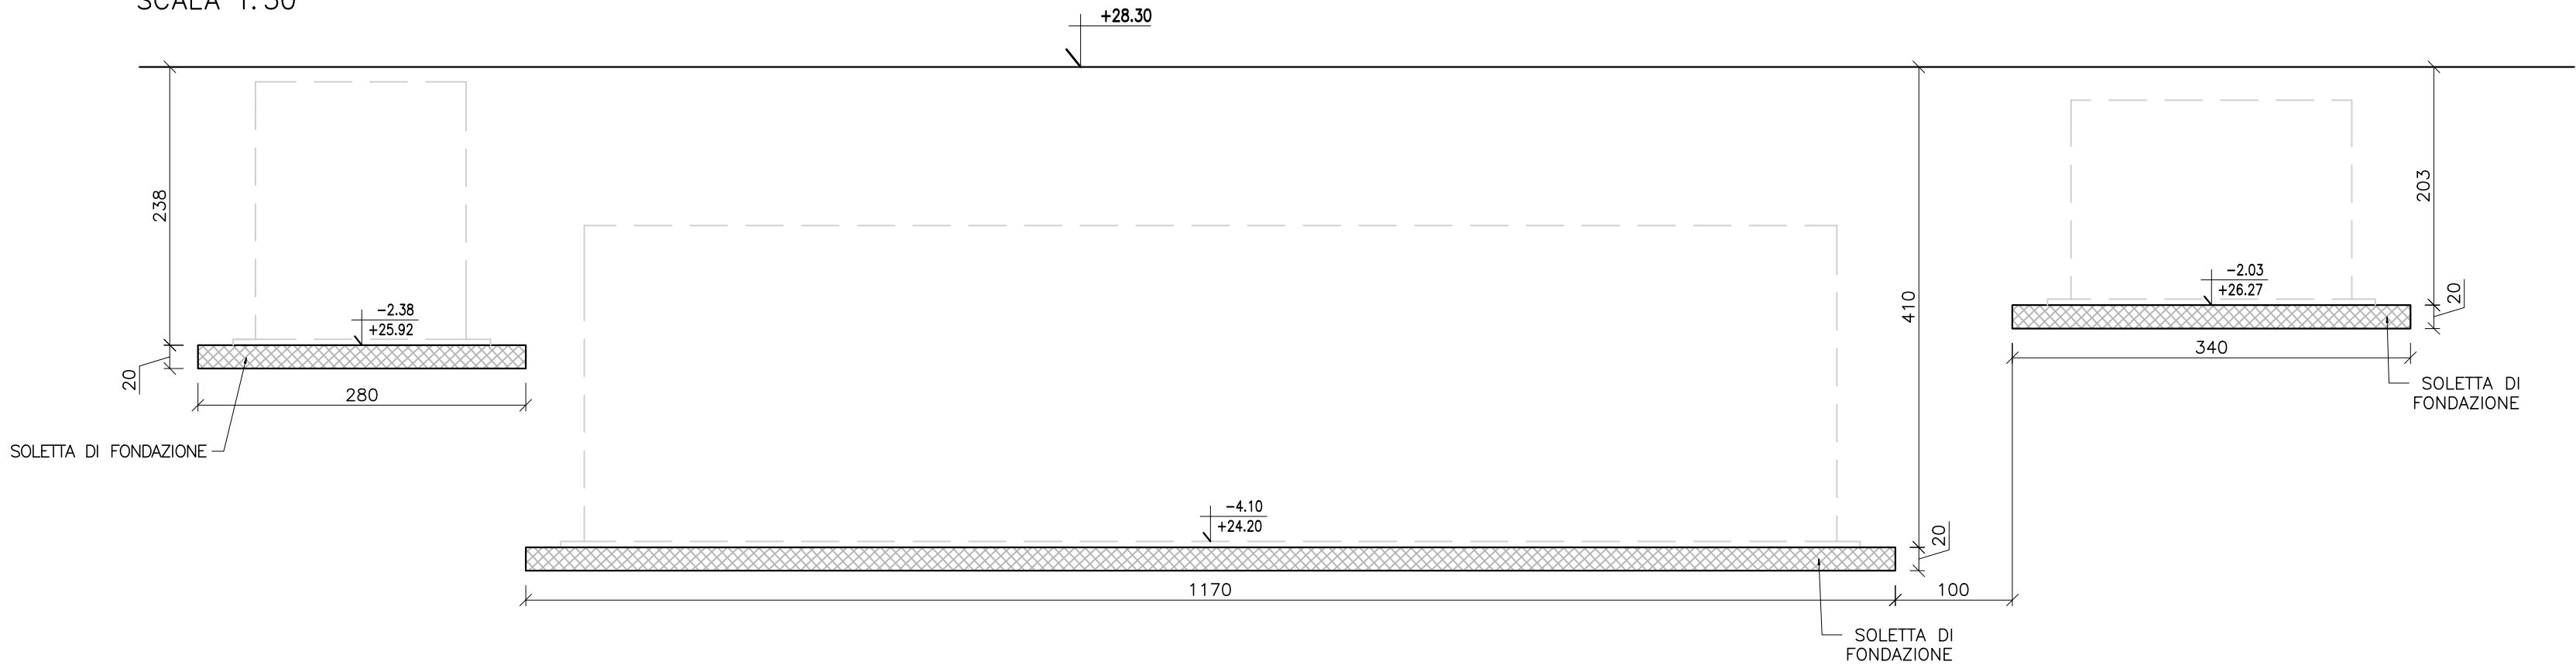

VASCA DI PRIMA PIOGGIA (VPP2)


PIANTA

SCALA 1:50

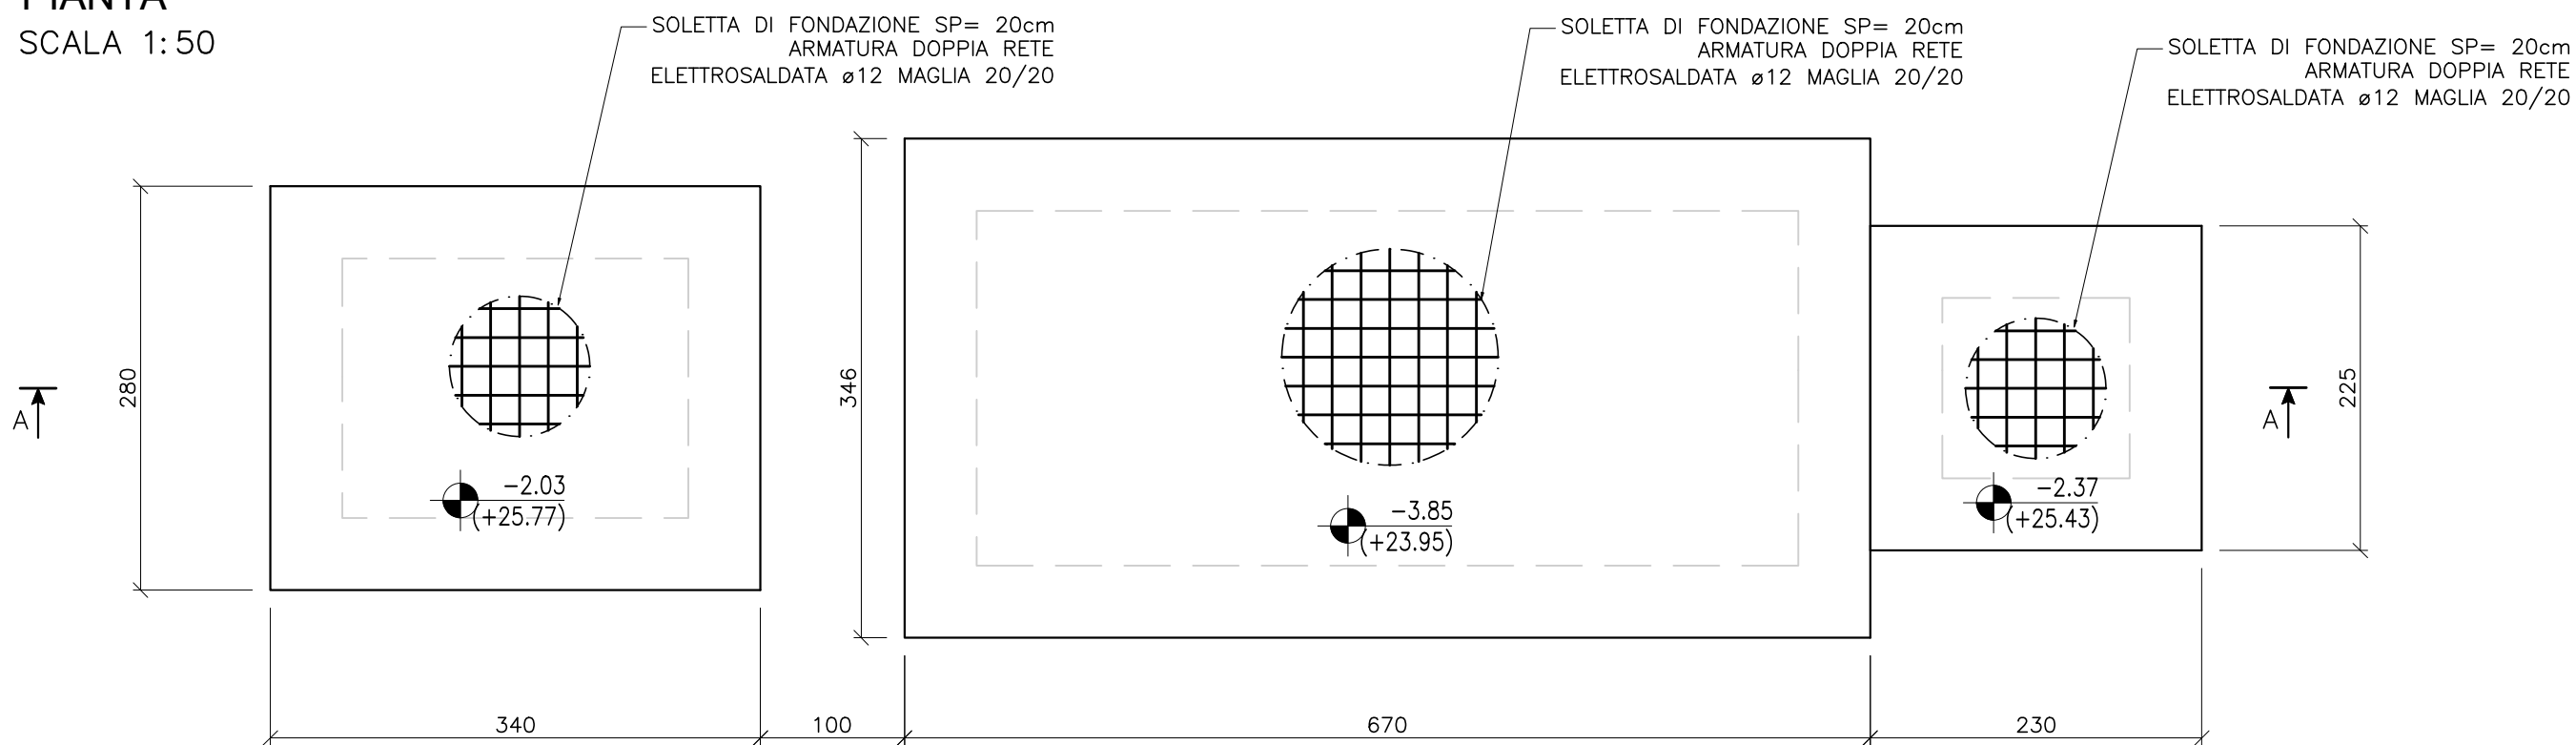

SEZIONE A-A

SCALA 1:50

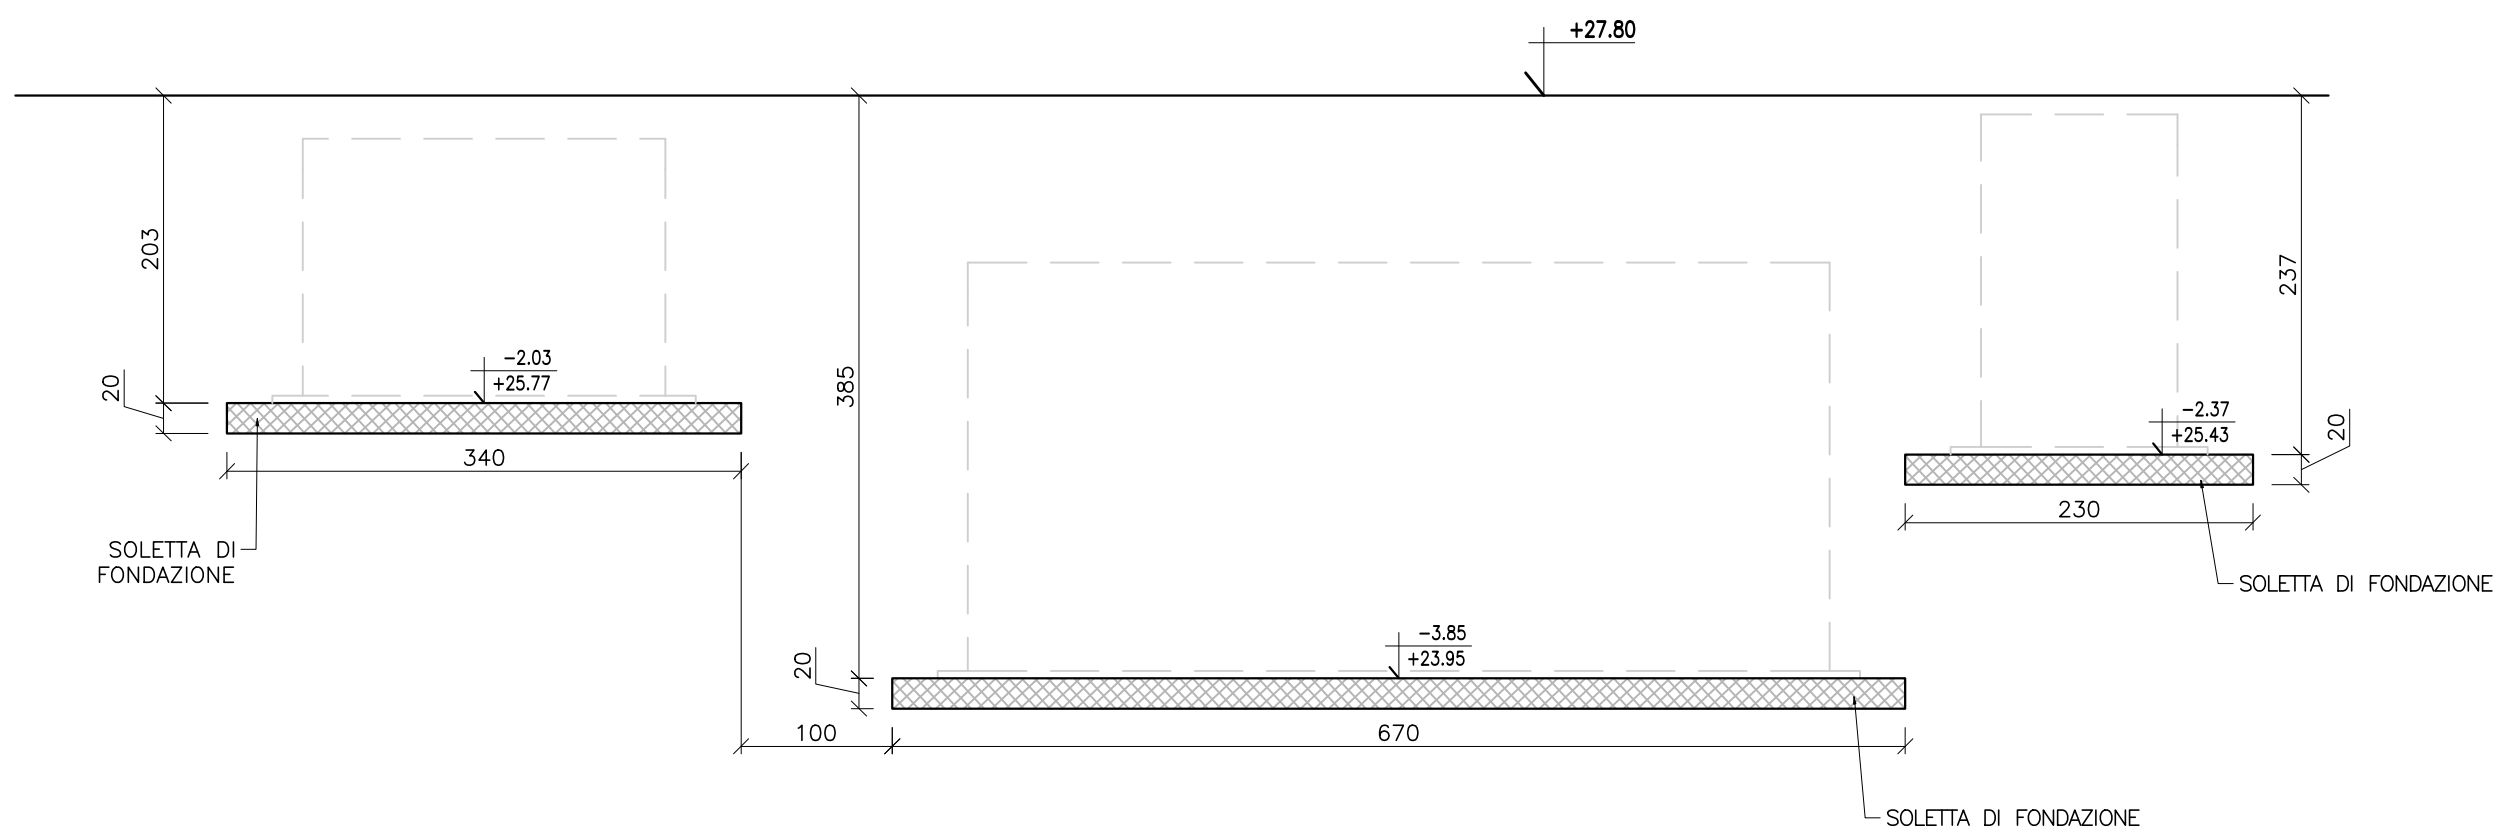

MATERIALI

CALCESTRUZZO

- MAGRONE PER REGOLARIZZAZIONE PIANO DI POSA
CALCESTRUZZO C12/15 (Rck=15 MPa)
- CALCESTRUZZO TIPO 1
(FONDAZIONI IN GENERALE)
CALCESTRUZZO C25/30 (Rck=30) - CLASSE DI ESPOSIZIONE XC2
MASSIMO A/C = 0.60 - CONTENUTO MINIMO DI CEMENTO = 300 kg/m³
Dmax aggregato = 20 mm
CLASSE DI CONSISTENZA = S4
- CALCESTRUZZO TIPO 2
(ELEVAZIONI DI STRUTTURE ESPOSTE NON A CONTATTO CON RIFIUTI, PERCOLATO, LIQUAMI ED ASSIMILATI)
CALCESTRUZZO C32/40 (Rck=40) - CLASSE DI ESPOSIZIONE XC4
MASSIMO A/C = 0.50 - CONTENUTO MINIMO DI CEMENTO = 340 kg/m³
Dmax aggregato = 20 mm - CLASSE DI CONSISTENZA S4
- CALCESTRUZZO TIPO 3
(FONDAZIONI ED ELEVAZIONI DI STRUTTURE A CONTATTO CON RIFIUTI, PERCOLATO, LIQUAMI ED ASSIMILATI)
CALCESTRUZZO C35/45 (Rck=45) - CLASSE DI ESPOSIZIONE XA3
MASSIMO A/C = 0.45 - CONTENUTO MINIMO DI CEMENTO = 360 kg/m³
Dmax aggregato = 20 mm - CLASSE DI CONSISTENZA S4
- COPRIFERRO NETTO STRUTTURE DI FONDAZIONE 5 cm
- COPRIFERRO NETTO STRUTTURE IN ELEVAZIONE 5 cm

ACCIAIO PER CALCESTRUZZO ARMATO

- TUTTE LE STRUTTURE
ACCIAIO B450C

ACCIAIO DA CARPENTERIA

- ELEVAZIONI
ACCIAIO S275 JR
PROTEZIONE MEDIANTE ZINCATURA A CALDO PER NUOVE STRUTTURE
PROTEZIONE MEDIANTE ZINCATURA A FREDDO PER LAVORAZIONI IN OPERA



REGIONE CAMPANIA
GIUNTA REGIONALE DELLA CAMPANIA
STRUTTURA DI MISSIONE PER LO SMALTIMENTO DEI RIFIUTI STOCCATI IN BALLE

IMPIANTO DI COMPOSTAGGIO DELLA FRAZIONE ORGANICA DA
RACCOLTA DIFFERENZIATA DA REALIZZARE PRESSO
MARIGLIANO (NA)

ACCORDO QUADRO TRIENNALE PER L'AFFIDAMENTO DI SERVIZI DI INGEGNERIA
E ARCHITETTURA - LOTTO 1
POR FESR 2014-2020 - ASSE 6 - AZIONE 6.1.3. - PROC. N. 2597/A-SIA/18
CODICE CIG: 7332580C6D - CODICE CUP: B23G17013850006

PROGETTO DEFINITIVO

S - STRUTTURE

VASCHE DI 1° PIOGGIA
STRUTTURE DI FONDAZIONE: CARPENTERIA ED ARMATURA

1097	D	S	PX	123	0	11	DI	11	1:50	.DWG
COMMESSA	CODICE ELABORATO				REV.	FOGLIO			SCALA	FORMATO

RAGGRUPPAMENTO TEMPORANEO					
CAPOGRUPPO MANDATARIA			MANDANTE		
ICARIA s.r.l. Società di Ingegneria			MANDANTE Ing. Ignazio Scialoja		
ICARIA srl SOCIETÀ DI INGEGNERIA			IL RESPONSABILE DEL PROCEDIMENTO Arch. Alessandro Scialoja		
Via della Pace, 14 - 00186 - Roma Tel. 06-52972222, Fax 0763-341251 C.F. P. IVA 0056841001 Email: ing.ignazio.scialoja@icaria.it PEC: c.s.01@icaria.it			Via della Pace, 14 - 00186 - Roma Tel. 06-52972222, Fax 0763-341251 C.F. P. IVA 0056841001 Email: ing.ignazio.scialoja@icaria.it PEC: c.s.01@icaria.it		
0			GENNAIO 2022		
REVISIONE			OGGETTO		
0			EMMISSIONE		
REDAITTO			VERIFICATO		
AS			APPROVATO		
AS			AUTORIZZATO		
GV			VERIFICATO		
VR			APPROVATO		

E' vietata ai sensi di legge la divulgazione e la riproduzione del presente disegno senza la preventiva autorizzazione