



SCHEMA FUNZIONALE

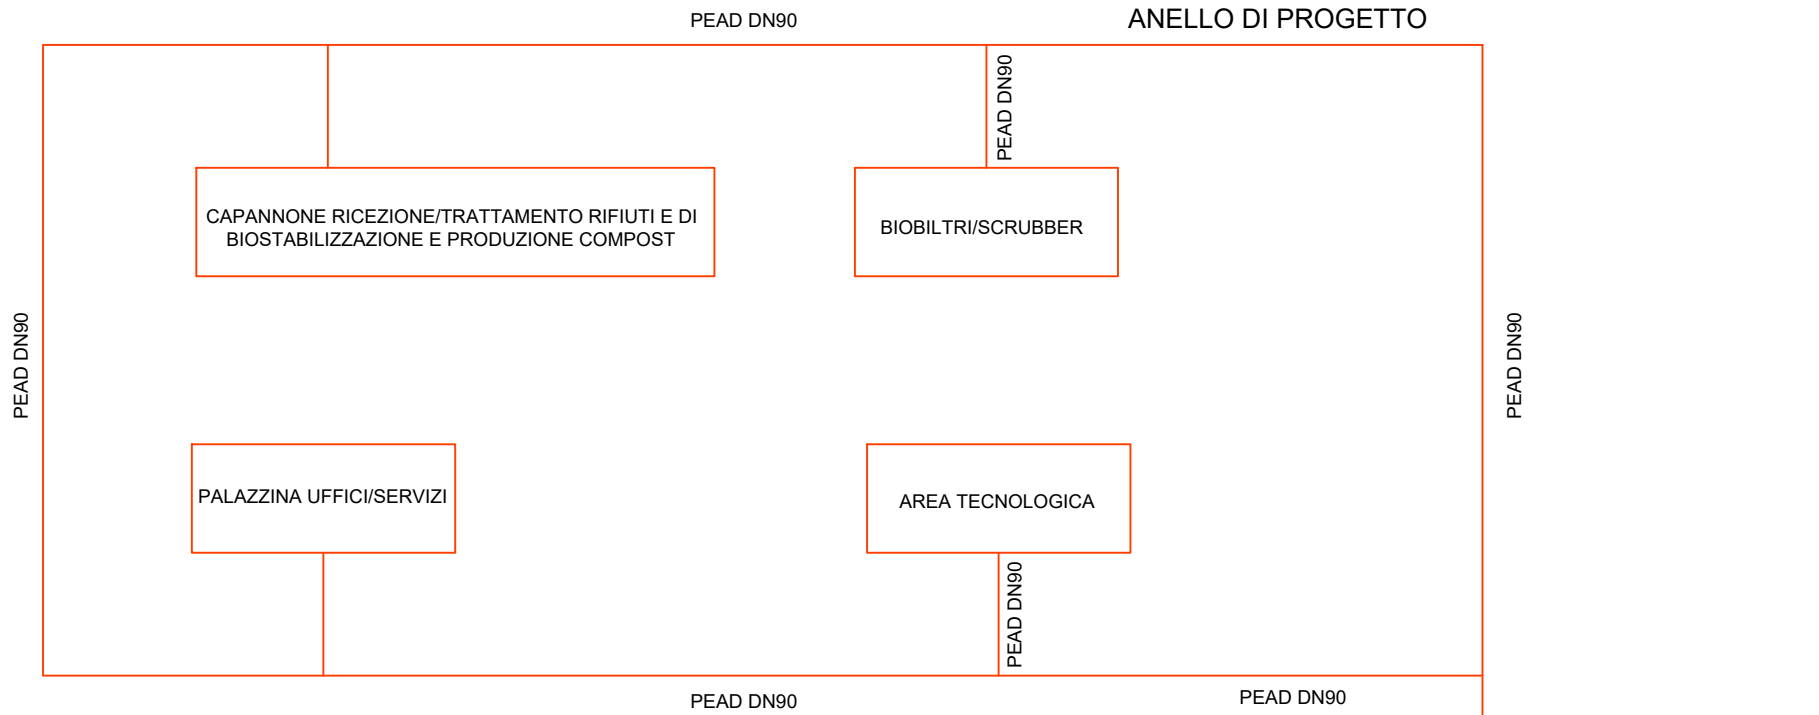

PEAD DN90

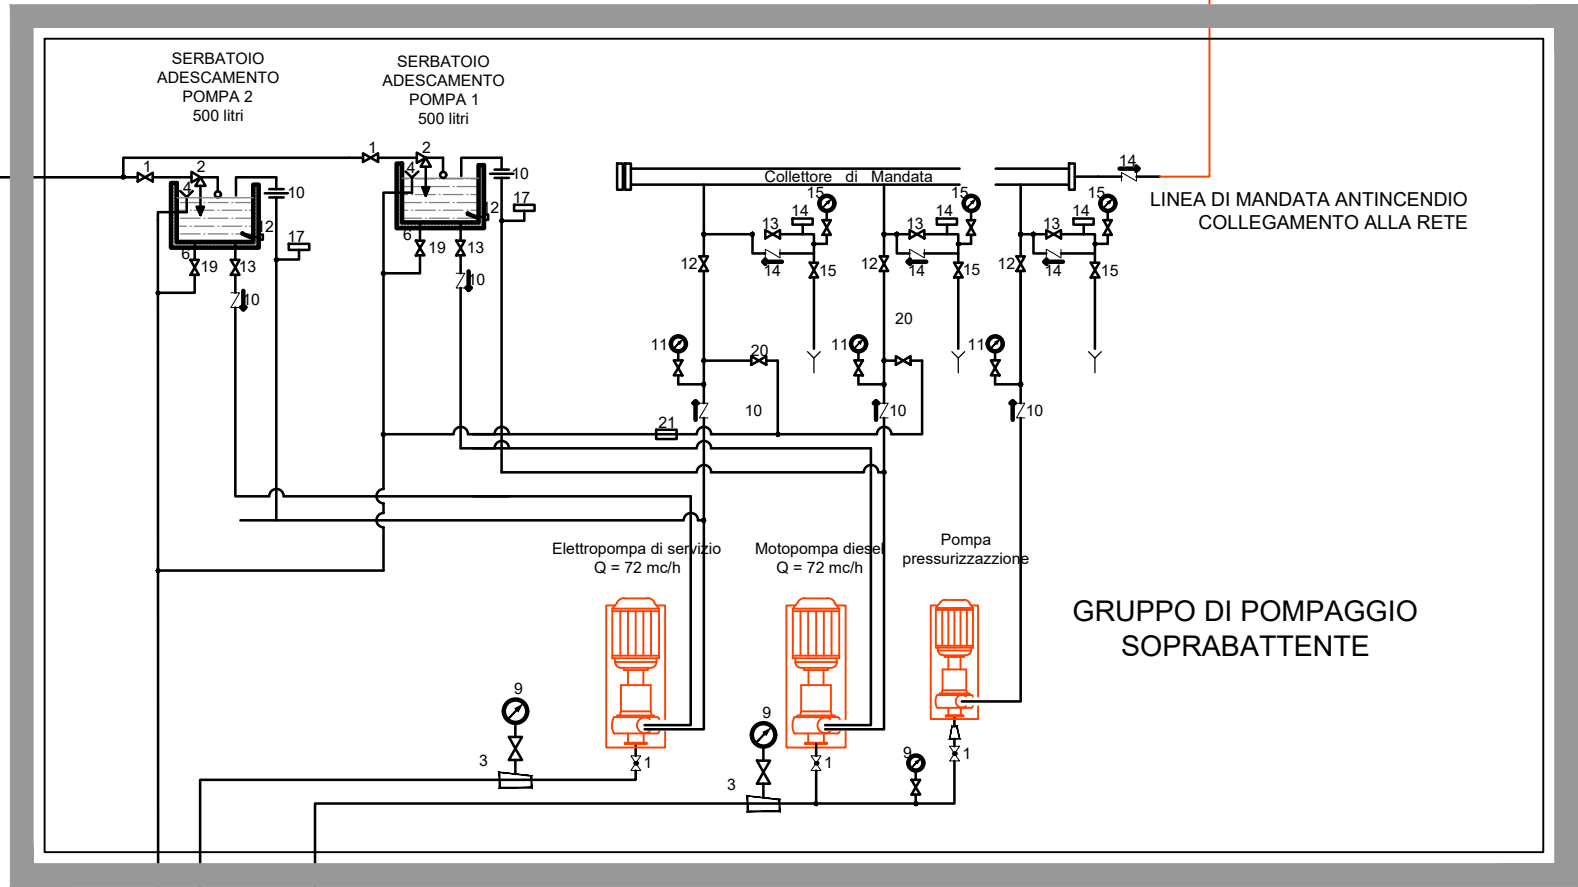


NUOVO LOCALE POMPE AI SENSI DELLA NORMA UNI 11292

LEGENDA

- 1 Valvola di intercettazione
- 2 Valvola a galleggiante
- 3 Kit aspirazione con cono eccentrico
- 4 Troppo pieno al reticolo superficiale
- 5 Allarme basso livello
- 6 Scarico di fondo
- 7 Indicatore di livello vasca
- 8 Filtro e Antivortice
- 9 Manovuotometro

- 10 Valvola di non ritorno
- 11 Manometro
- 12 Saracinesca mandata
- 13 Valvola di intercettazione pressostato
- 14 Pressostato di avviamento
- 15 Valvola di scarico
- 16 Valvola prova pompa
- 17 Misuratore di portata
- 18 Elettrovalvola

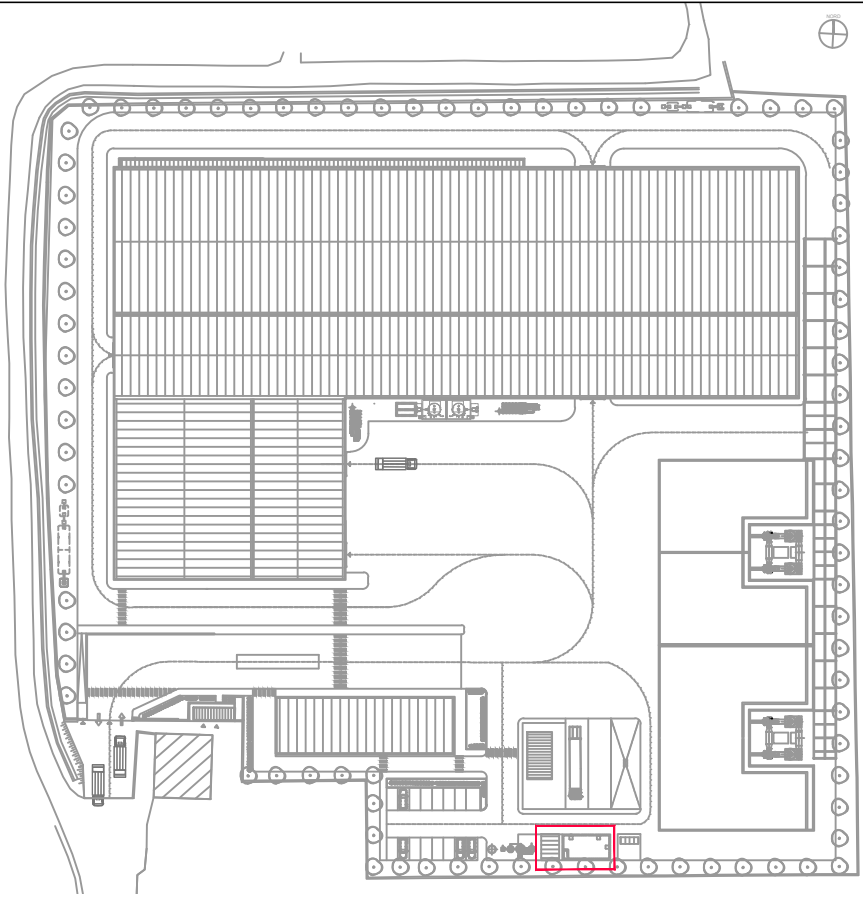

REGIONE CAMPANIA
GIUNTA REGIONALE DELLA CAMPANIA
STRUTTURA DI MISSIONE PER LO SMALTIMENTO DEI RIFIUTI STOCCATI IN BALLE

IMPIANTO DI COMPOSTAGGIO DELLA FRAZIONE ORGANICA DA
RACCOLTA DIFFERENZIATA DA REALIZZARE PRESSO
MARIGLIANO (NA)

ACCORDO QUADRO TRIENNALE PER L'AFFIDAMENTO DI SERVIZI DI INGEGNERIA
E ARCHITETTURA - LOTTO 1
POR FESR 2014-2020 - ASSE 6 - AZIONE 6.1.3. - PROC. N. 2597/A-SIA/18
CODICE CIG: 7332580C6D - CODICE CUP: B23G17013850006

PROGETTO DEFINITIVO

PI - PREVENZIONE INCENDI

P&I - IMPIANTO ANTINCENDIO
SCHEMA FUNZIONALE

1097	D	PI	SK	.03	1	1 DI 1	SCALA	.DWG
COMMESSA	CODICE ELABORATO				REV.	FOGLIO		FORMATO

RAGGRUPPAMENTO TEMPORANEO						
CAPOGRUPPO MANDATARIA			MANDANTE		MANDANTE	
ICARIA s.r.l.			ICARIA s.r.l.		Lotti Ingegneria	
Società di Ingegneria			Società di Ingegneria		ingegneria	
ICARIA srl			Via del Fiume, n. 14 - 00186 - Roma		Via del Fiume, n. 14 - 00186 - Roma	
SOCIETÀ DI INGEGNERIA			Piazza G. Bovio n° 22 - 00133 Napoli		Piazza G. Bovio n° 22 - 00133 Napoli	
Via La Spina, 6 - 00182 Roma			Tel. 061-19770438		Tel. 061-19770438	
Corso Colosseum, 445 - 00187 Roma (T)			Tel. +39 0763 34 09 76		Tel. +39 0763 34 12 61	
www.icanet.it			C.F. 0824685121		C.F. 0824685121	
e-mail: segreteria@icanet.it			e-mail: segreteria@lottiingegneria.it		e-mail: lotti@lottiassociati.com	
PEC: quantica@aruba.it			PEC: quantica@aruba.it		PEC: c.lotti@legaimail.it	
1	GENNAIO 2022	VALIDAZIONE PROGETTO DEFINITIVO	AS	VP	GV	VR
0	GENNAIO 2020	EMISSIONE	AS	VP	GV	VR
REVISIONE	DATA	OGGETTO	REDATTO	VERIFICATO	APPROVATO	AUTORIZZATO

E' vietata ai sensi di legge la divulgazione e la riproduzione del presente disegno senza la preventiva autorizzazione