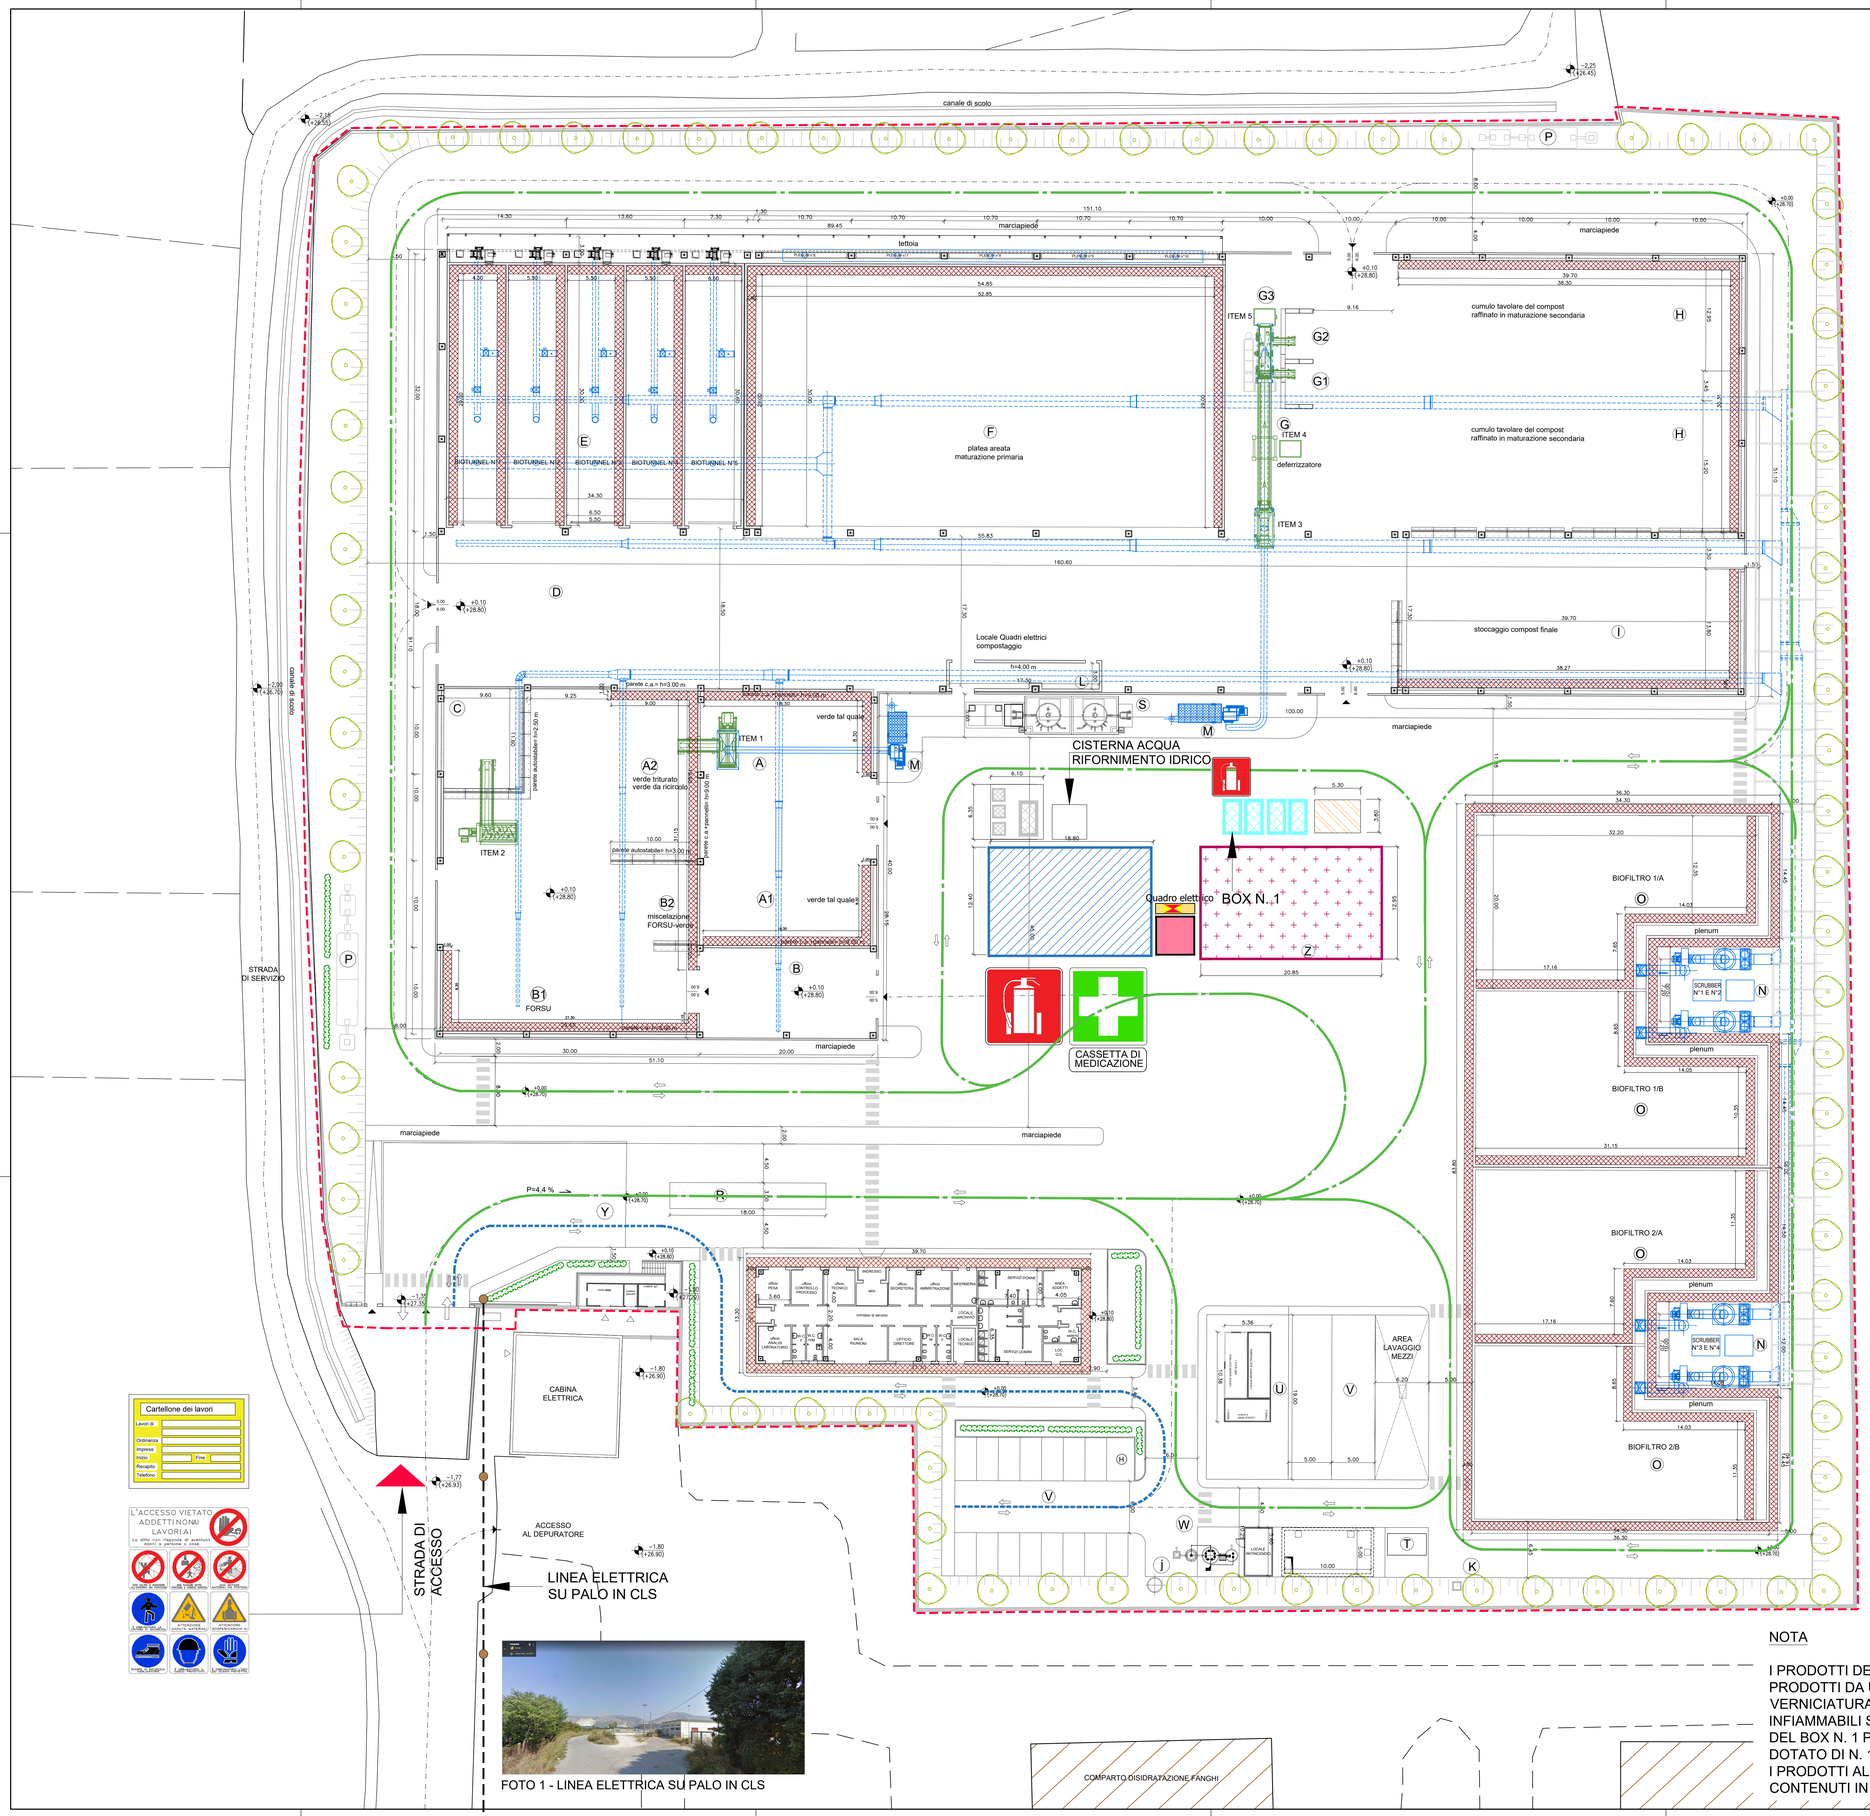

FOTO 1 - LINEA ELETTRICA SU PALO IN CLS

LEGENDA

- Delimitazione cantiere - recinzione esistente
- Accesso al cantiere
- Viabilità pedonale
- Viabilità di cantiere
- Area nuclei abitativi di cantiere
- Area stoccaggio materiali
- Ponteggi
- BOX IN LAMIERA PER DEPOSITO ATTREZZATURE/MATERIALI
- CENTRALE DI BETONAGGIO
- AREA DI STOCCAGGIO RIFIUTI
- QUADRO GENERALE

IMPIANTO DI COMPOSTAGGIO DI MARIGLIANO
TRATTAMENTO FRAZIONE ORGANICA
LAYOUT IMPIANTO

- Area di intervento
- (A) Conferimento verde strutturante (9000 t/a)
- (A1) Stoccaggio verde strutturante tal quale
- (A2) Stoccaggio verde triturato
- (B) Conferimento organico (21.000 t/a)
- (B1) Stoccaggio FORSU
- (B2) Premiscelazione FORSU-verde triturato con pala meccanica
- (C) Miscelazione meccanica FORSU/verde strutturante
- (D) Corridoio di servizio
- (E) Biotunnel per digestione aerobica
- (F) Maturazione primaria
- (G) Deferizzazione e vagliatura di raffinazione
- (G1) Compost a maturazione secondaria
- (G2) Strutturante a ricircolo (sottovaglio)
- (G3) Scarti a smaltimento (sovvallo)
- (H) Maturazione secondaria
- (I) Stoccaggio compost finito
- (L) Quadro elettrico
- (M) Filtro a maniche
- (N) Scrubber N°4
- (O) Biofiltri N°4
- (P) Impianto trattamento acque di 1°pioggia
- (Q) Edificio uffici e servizi addetti
- (R) Pesa
- (S) Serbatoio di ricircolo e stoccaggio del percolato
- (T) Serbatoio gasolio
- (U) Cabina elettrica
- (V) Parcheggi
- (Z) Piazzale e spazi di manovra
- (W) Impianto depurazione fanghi attivi

REGIONE CAMPANIA

REGIONE CAMPANIA
GIUNTA REGIONALE DELLA CAMPANIA
STRUTTURA DI MISSIONE PER LO SMALTIMENTO DEI RIFIUTI STOCCATI IN BALLE

IMPIANTO DI COMPOSTAGGIO DELLA FRAZIONE ORGANICA DA RACCOLTA DIFFERENZIATA DA REALIZZARE PRESSO MARIGLIANO (NA)

ACCORDO QUADRO TRIENNALE PER L'AFFIDAMENTO DI SERVIZI DI INGEGNERIA E ARCHITETTURA - LOTTO 1
POR FESR 2014-2020 - ASSE 6 - AZIONE 6.1.3. - PROG. N. 2597/A-SIA/18
CODICE CIG: 7332580C6D - CODICE CUP: B23G17013850006

PROGETTO DEFINITIVO

PIANO DI SICUREZZA E COORDINAMENTO

LAYOUT DI CANTIERE
FASE DI REALIZZAZIONE NUOVE COSTRUZIONI

COMMESSA	CODICE ELABORATO	REV.	FOGLIO	SCALA	FORMATO
1097	D PS PL 09	3	1 DI 1	1:250	.DWG

RAGGRUPPAMENTO TEMPORANEO

CAPOGRUPPO MANDATARIA: ICARIA srl SOCIETÀ DI INGEGNERIA
Via Nicola Fabrizio, 176 - 70124 Bari (ITALY)
Tel. 080 5723517 - Fax +39 0763 34 5120
www.icaria-srl.eu - info@icaria-srl.eu
P.I. e C.F. IT08366010723 - REA BA-564000
PEC: icariasrl@pec.ingbari.net

MANDANTE: ICARIA s.r.l. Società di Ingegneria
Via del Fiume, n. 14 - 00186 – Roma
Tel. 06 0297022; fax: 0763 341201
C. F. e P. IVA: 05908941001
E-mail: info@icariaesrl.com
PEC: c.rinaldi@pec.ingpi.it

MANDANTE: Logotecnica Ingegneria S.r.l.
Quartiere Ingegneria Sas
Zona Industriale - 85050 Tito Scalo (PZ)
Tel. 06 0297022; fax: 0763 341201
C. F. e P. IVA: 01806910765
E-mail: info@logotecnica.pro
PEC: quartieringegneria@pec.it

Lotti Ingegneria Sas
Via del Fiume, n. 14 - 00186 – Roma
Tel. 06 0297022; fax: 0763 341201
C. F. e P. IVA: 05908941001
E-mail: info@lottiassociati.com
PEC: c.rinaldi@pec.ingpi.it

IL RESPONSABILE DEL PROCEDIMENTO
Arch. Alessandro Scialoja

ORDINE DEGLI INGEGNERI DELLA PROV. DI BARI - DOTT. ING. VITO GIUSEPPE BOTTICCIANI - SEZIONE A - N° 3376 - INGEGNERE CIVILE E AMBIENTALE

REVISIONE	DATA	OGGETTO	REDATTO	VERIFICATO	APPROVATO	AUTORIZZATO
3	MARZO 2022	REVISIONE IN FASE DI VALIDAZIONE	CV	GP	GV	VR
2	FEBBRAIO 2022	REVISIONE IN FASE DI VALIDAZIONE	CV	GP	GV	VR

E' vietato ai sensi di legge la divulgazione e la riproduzione del presente disegno senza la preventiva autorizzazione

Cartellone dei lavori
Lavori di:
Ordinanza
Impresa
Inizio Fine
Recapito
Telefono

L'ACCESSO VIETATO ADDETTI NON AI LAVORI AI

NOTA

I PRODOTTI DESTINATI ALLO STOCCAGGIO DEI PRODOTTI DA UTILIZZARE PER LA VERNICIATURA O LA TINTEGGIATURA INFIAMMABILI SARANNO UBICATI ALL'INTERNO DEL BOX N. 1 PER ATTREZZATURE/MATERIALI DOTATO DI N. 1 ESTINTORE.
I PRODOTTI ALL'INTERNO DEL BOX SARANNO CONTENUTI IN APPOSITO ARMADIO IN METALLO.