



UFFICIO PER IL FEDERALISMO E DEI SISTEMI TERRITORIALI E DELLA SICUREZZA INTEGRATA

SISTEMA INTEGRATO DI VIDEOSORVEGLIANZA NEL QUARTIERE SCAMPIA A NAPOLI

Programma regionale “Sicurezza e legalità” del 28 giugno 2016



PROGETTO ESECUTIVO


07 Strutture in acciaio

Il progettista
ING. MARIO SICA

Il Responsabile Unico del Procedimento
GEOM. SEBASTIANO GALLO


Il Direttore generale
AVV. SIMONETTA DE GENNARO

Telaio 1(1a)

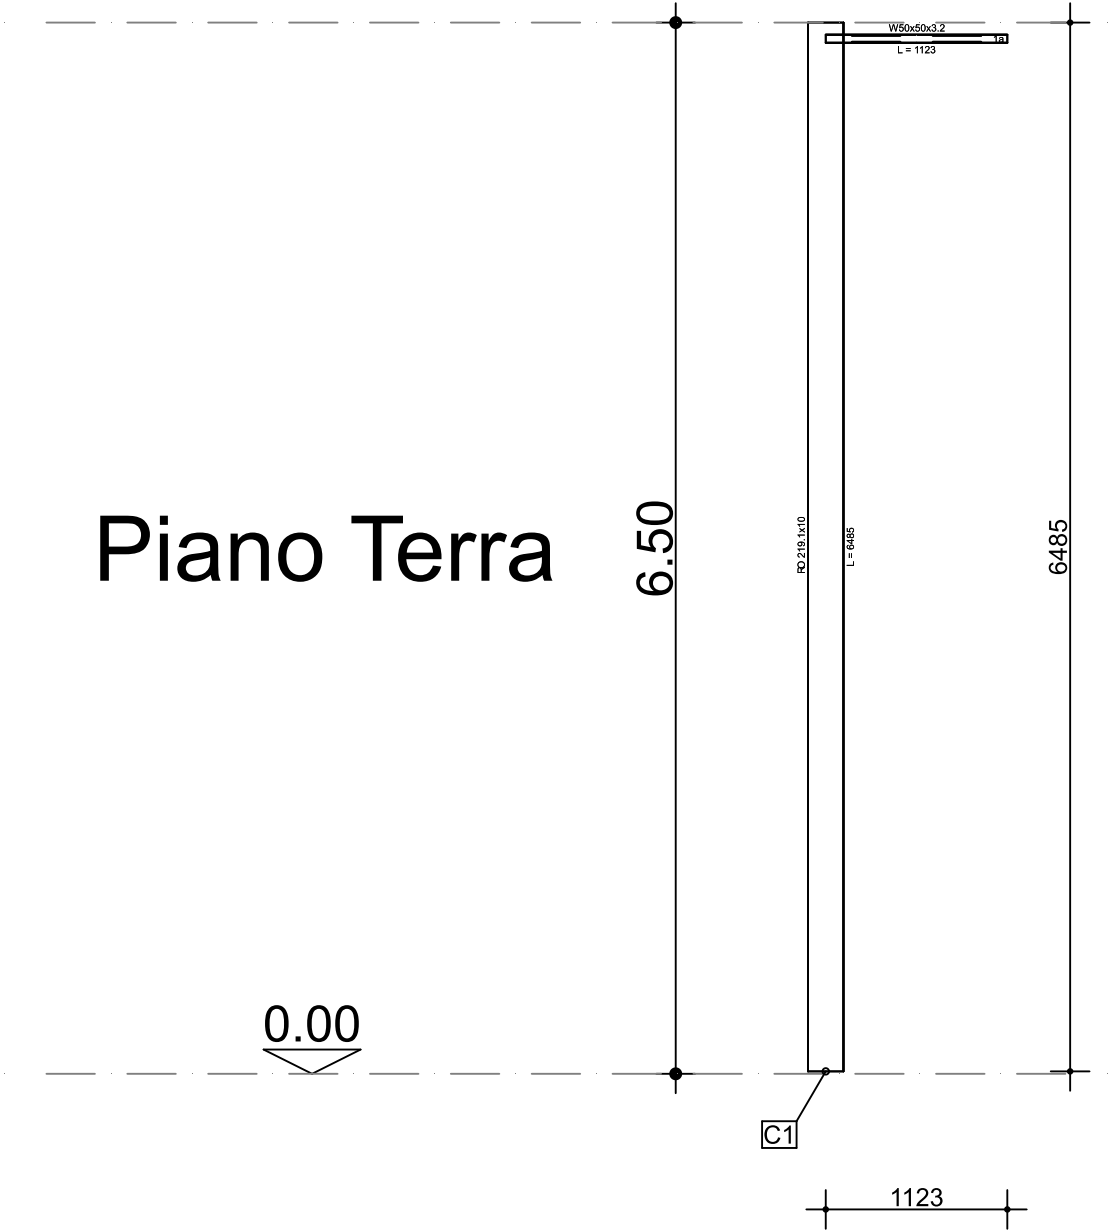

1


PARTICOLARE C1

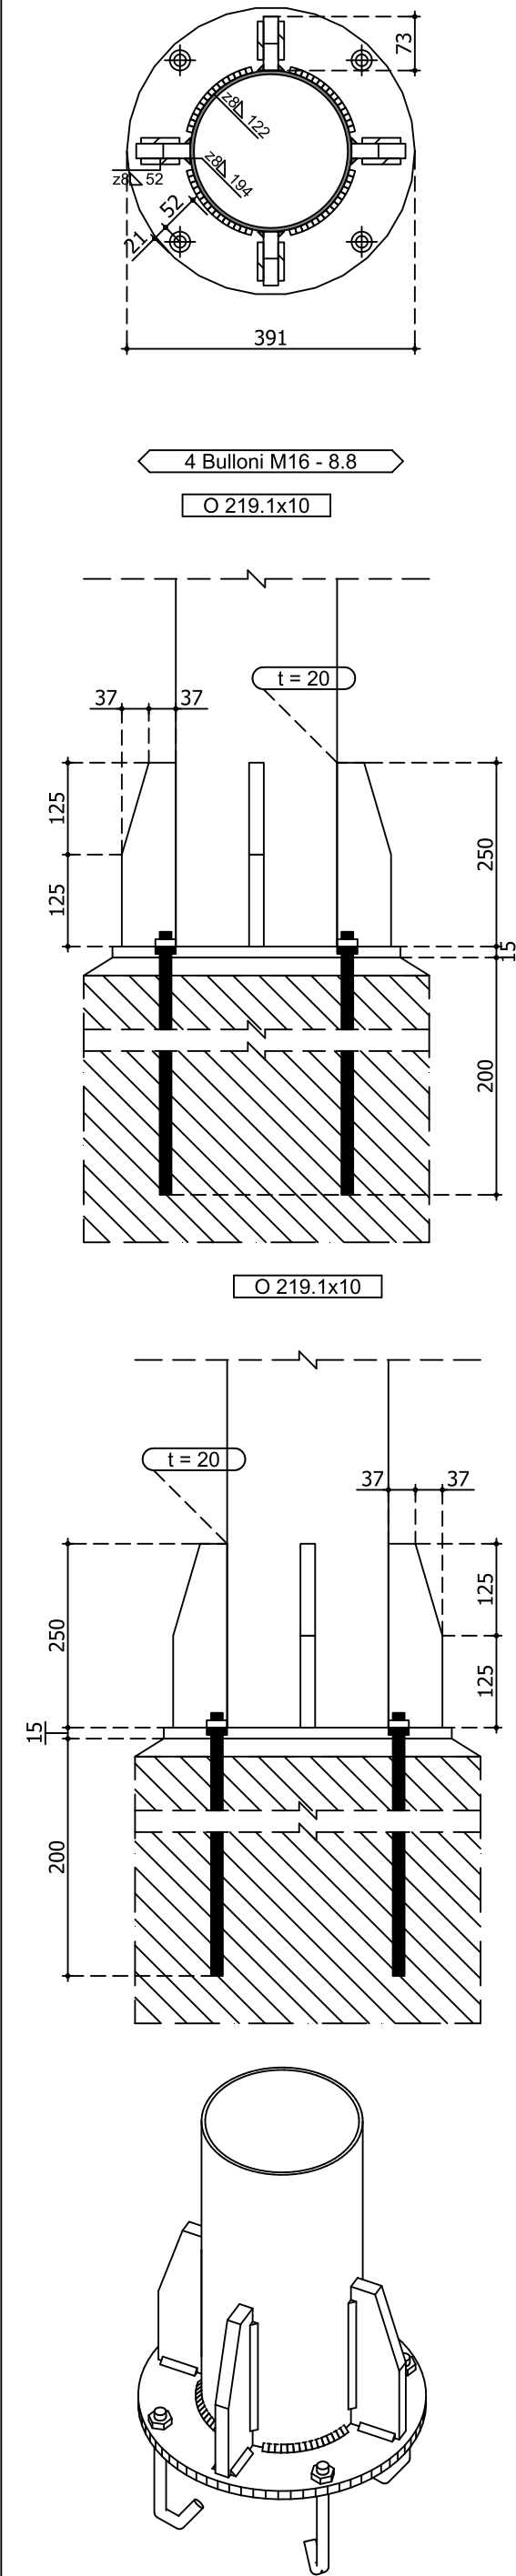


PLINTI 1

Fondazione


Armatura
SUPERIORE

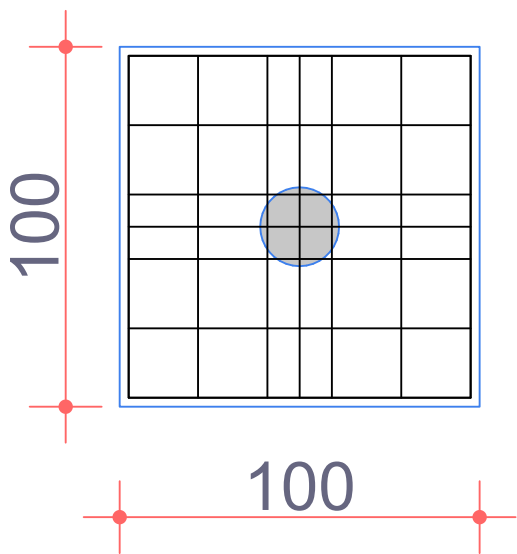








Armatura
INFERIORE

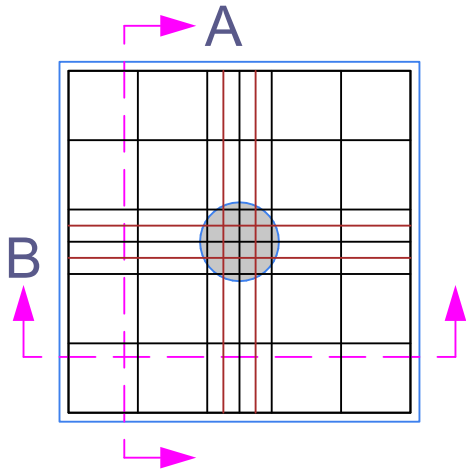


SEZIONE A

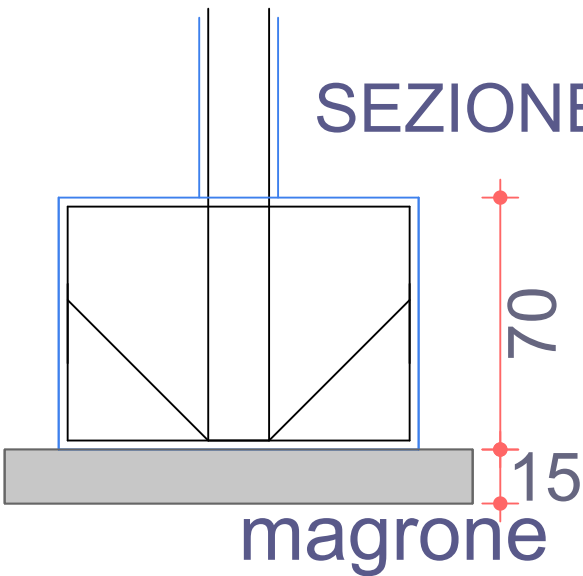


SEZIONE B

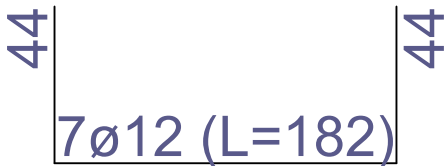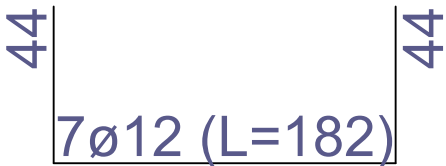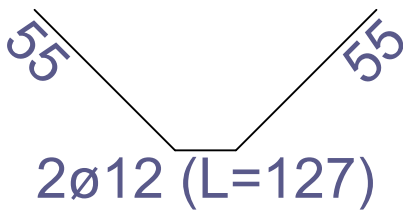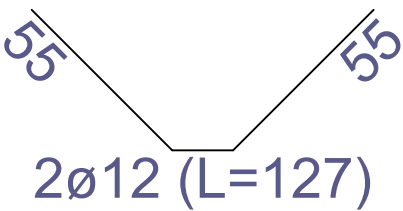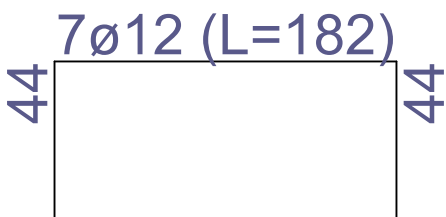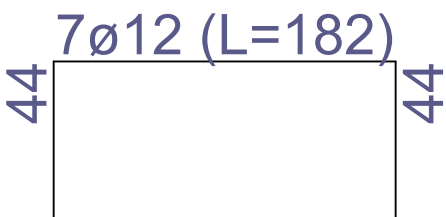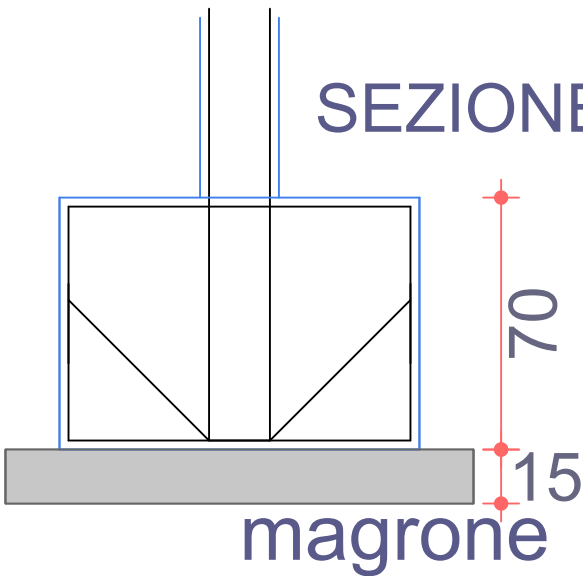


FONDAZIONE

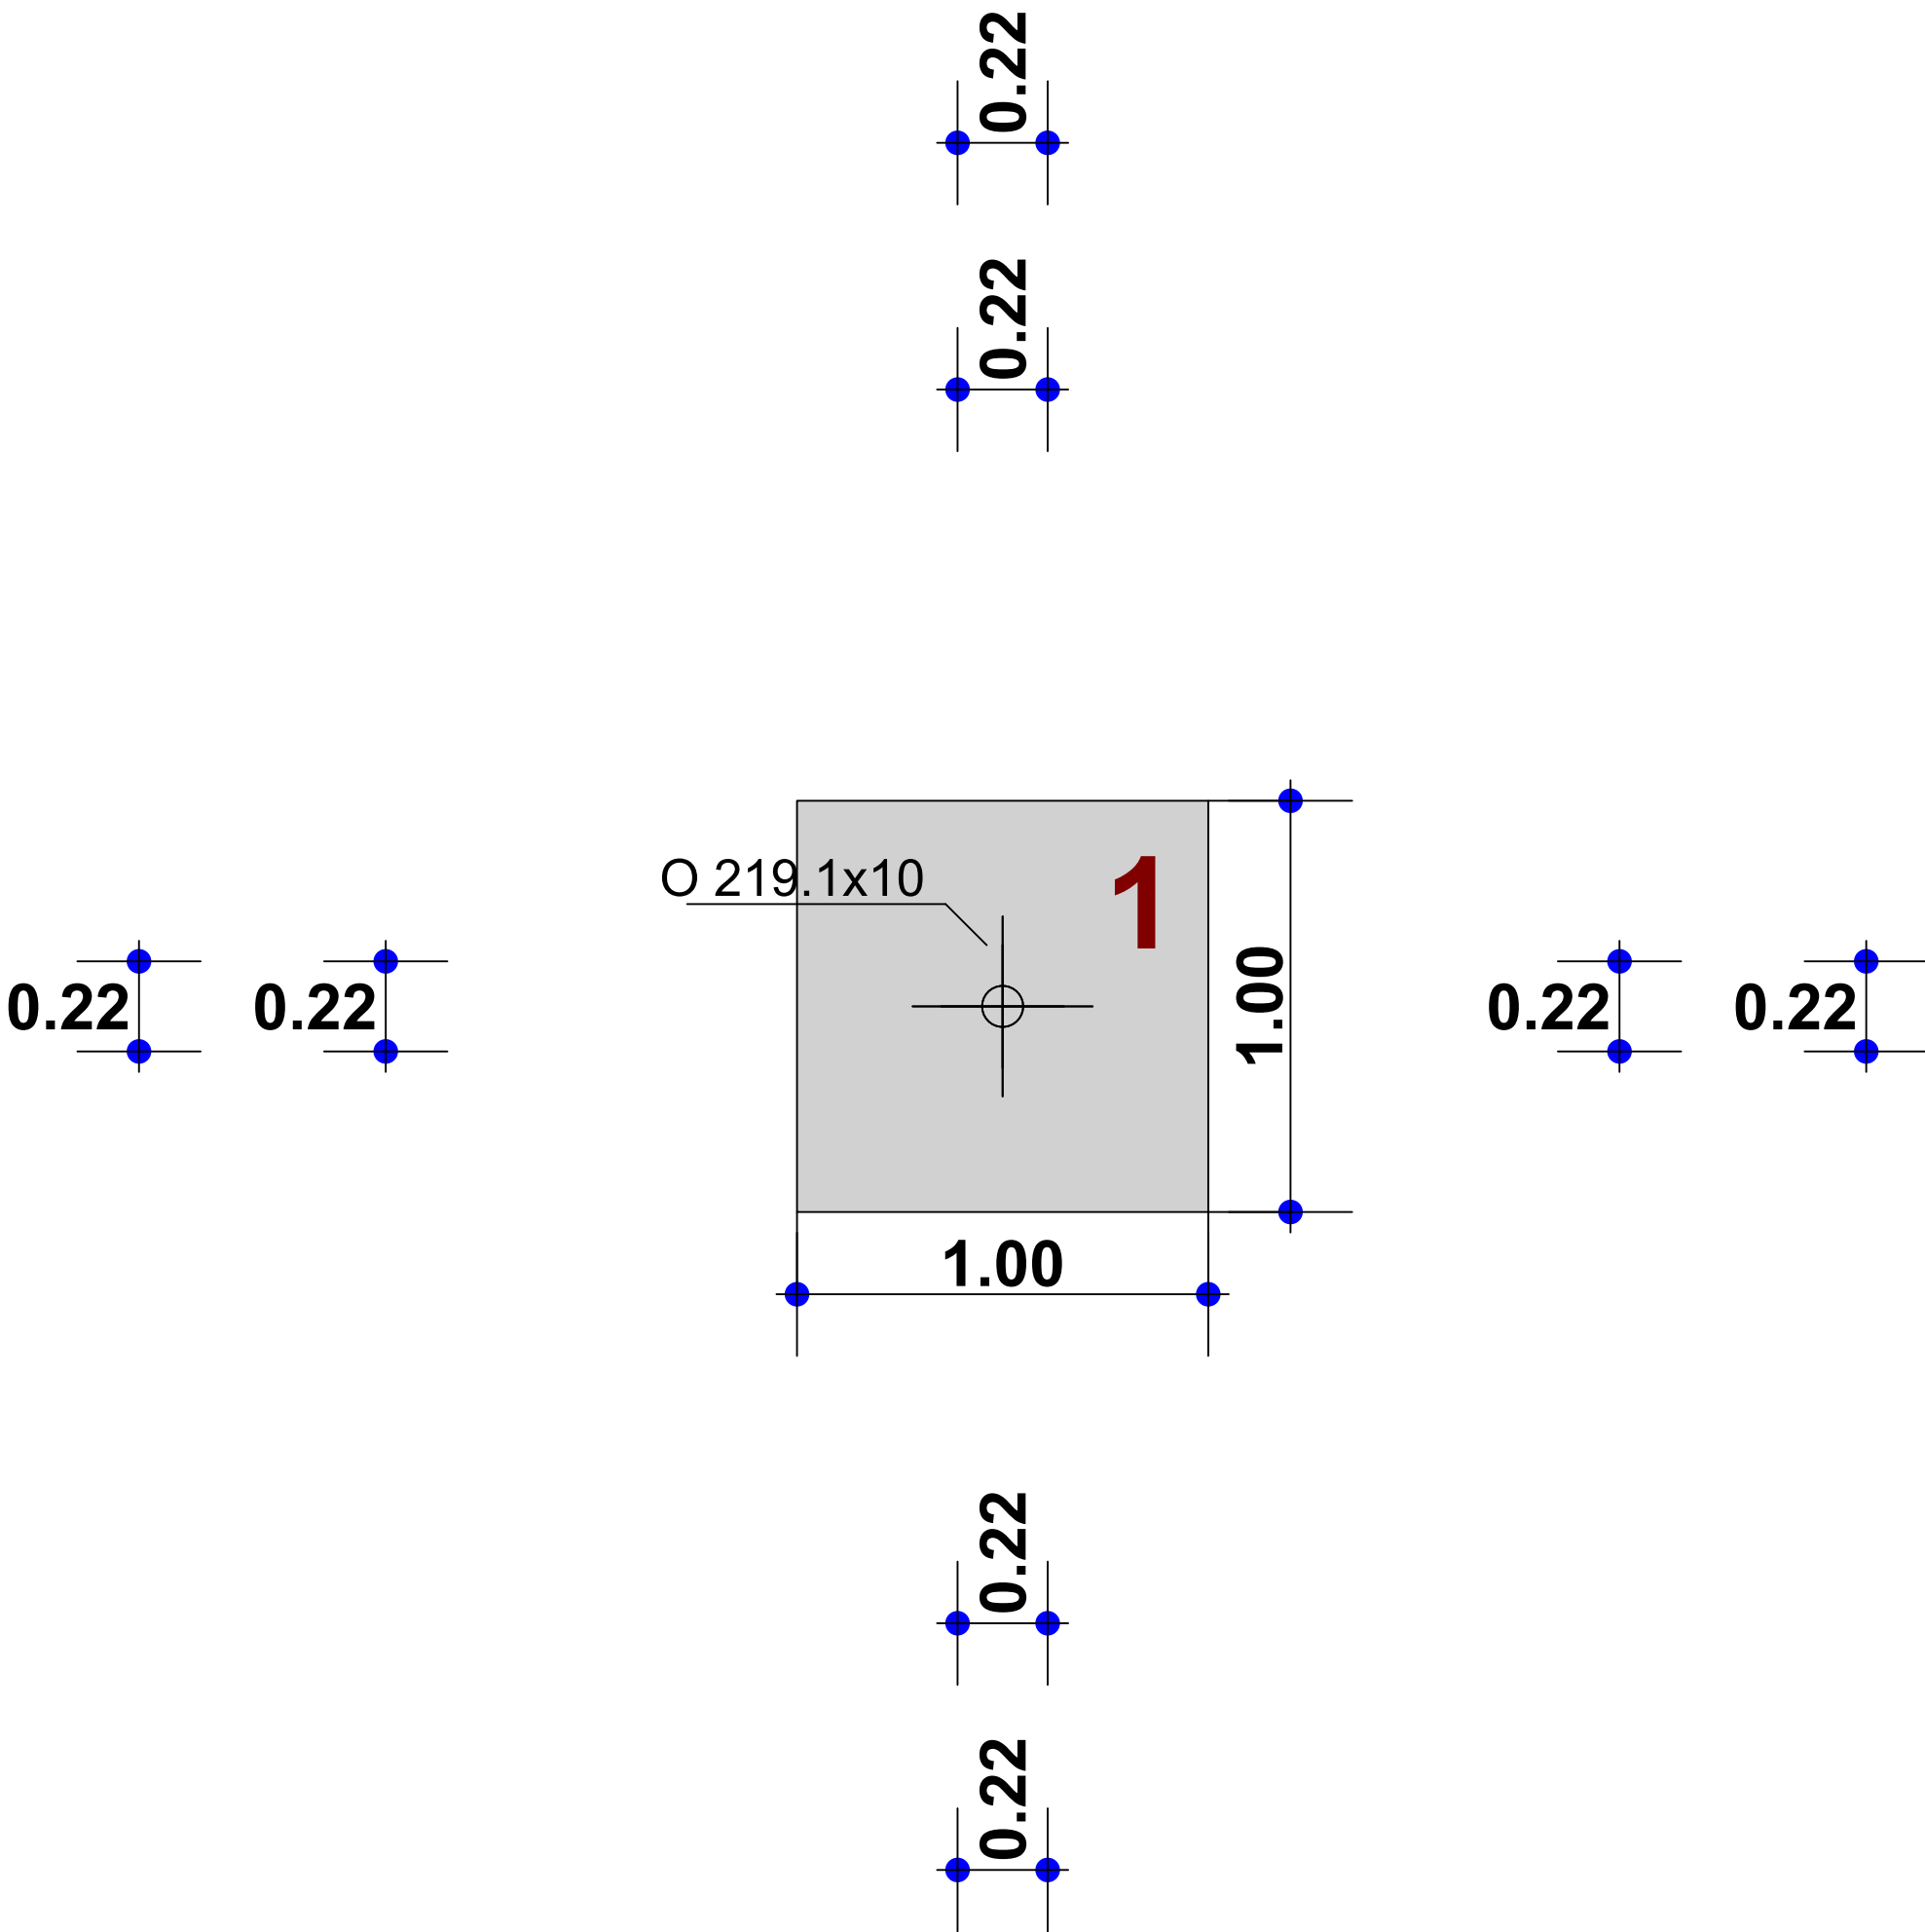

PIANO TERRA

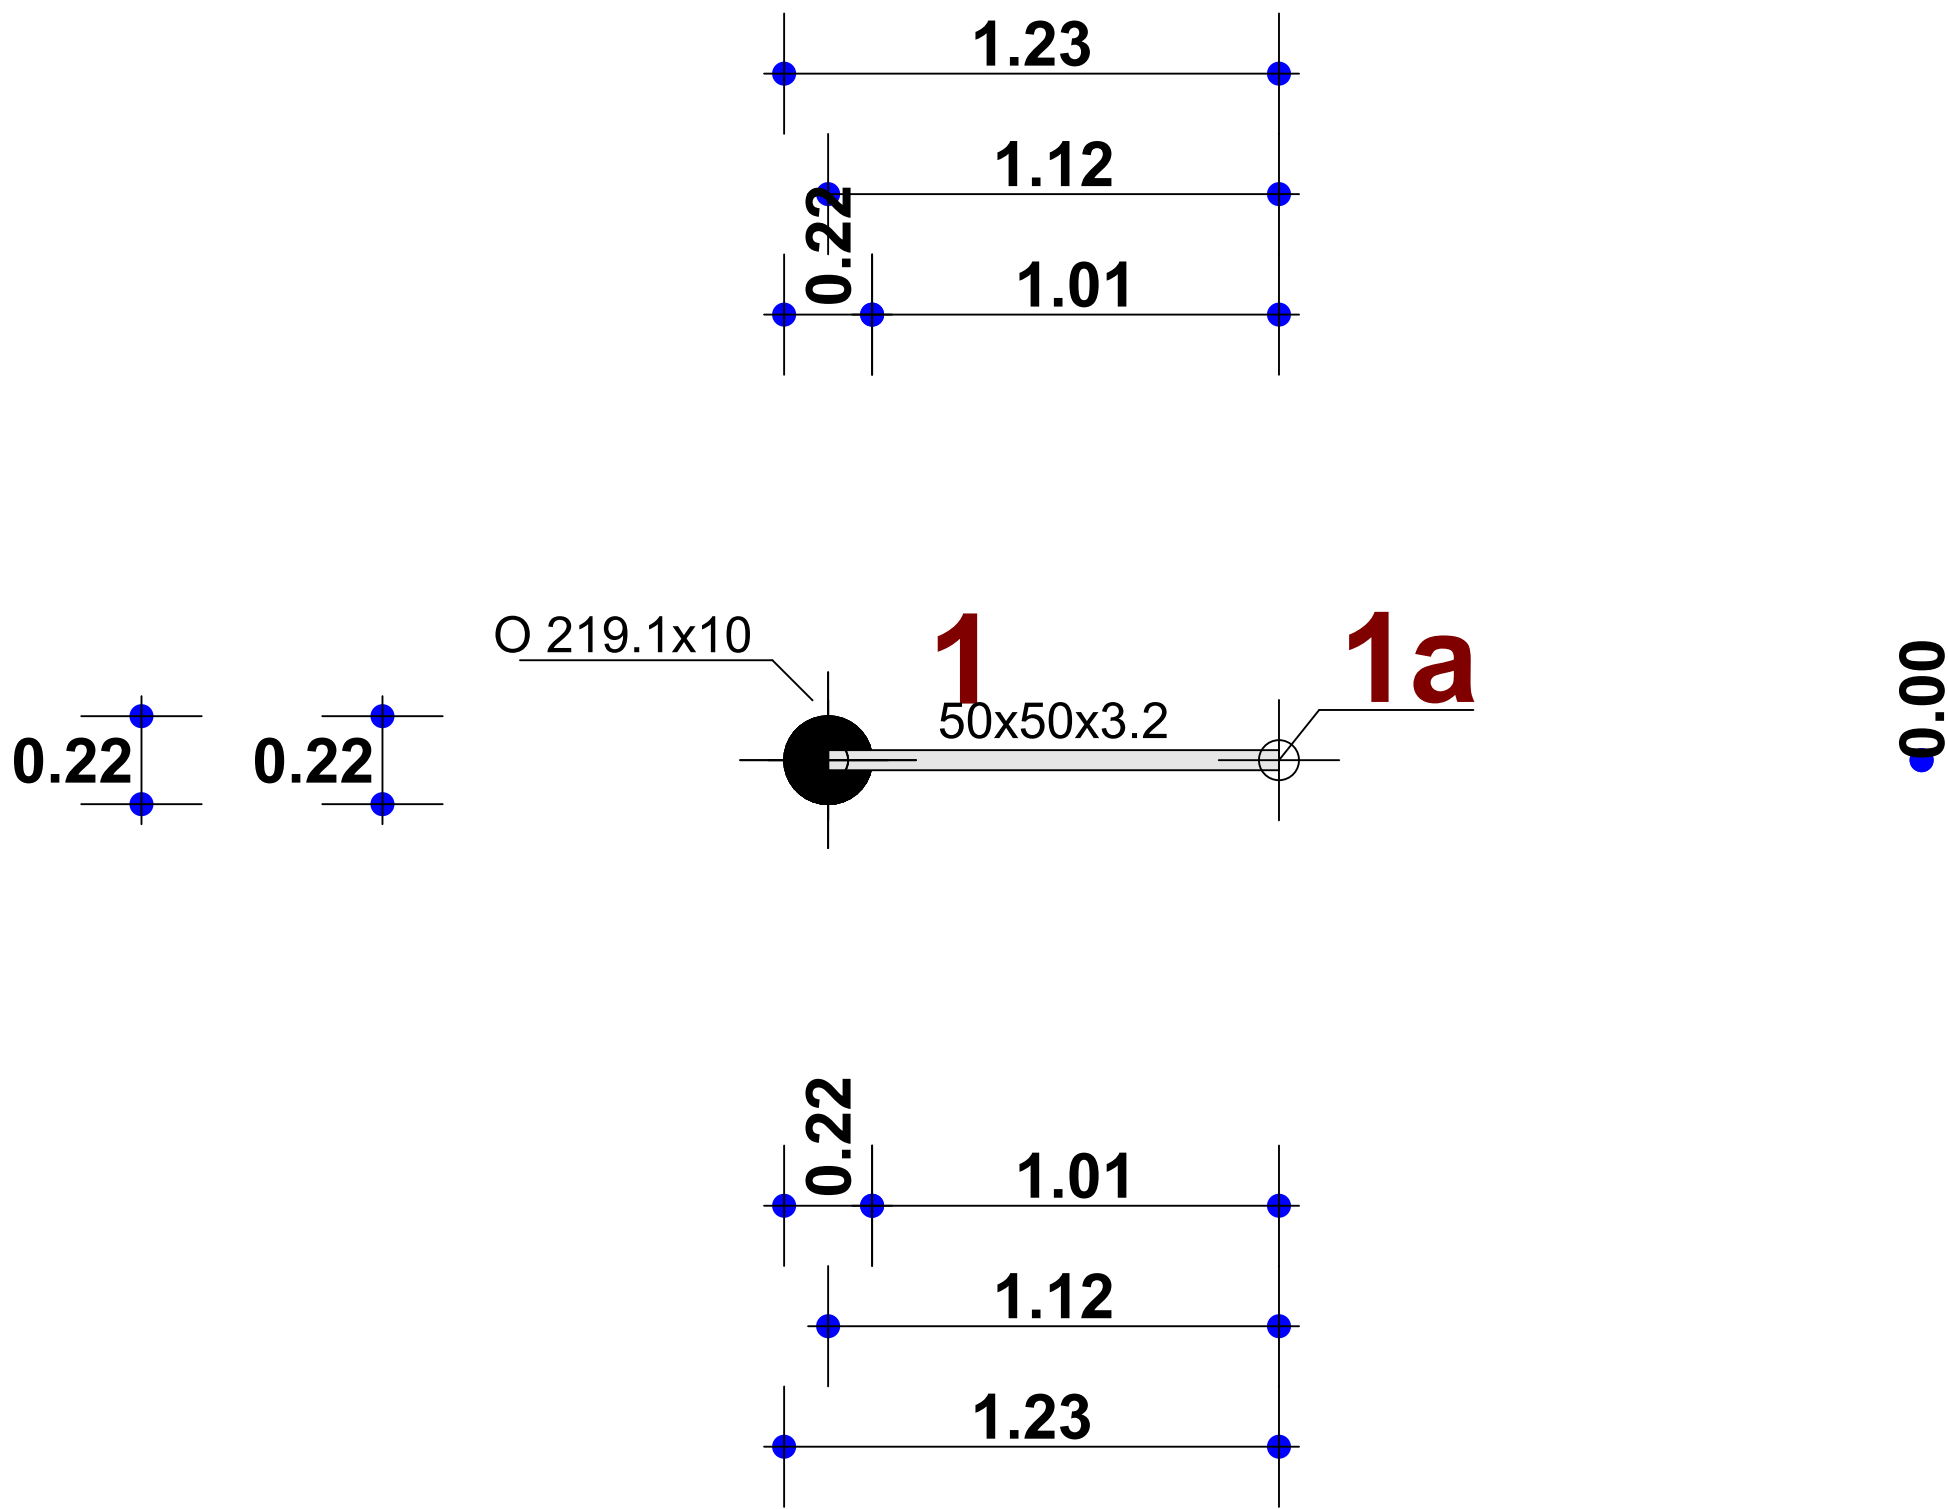


Telaio 1(2a)

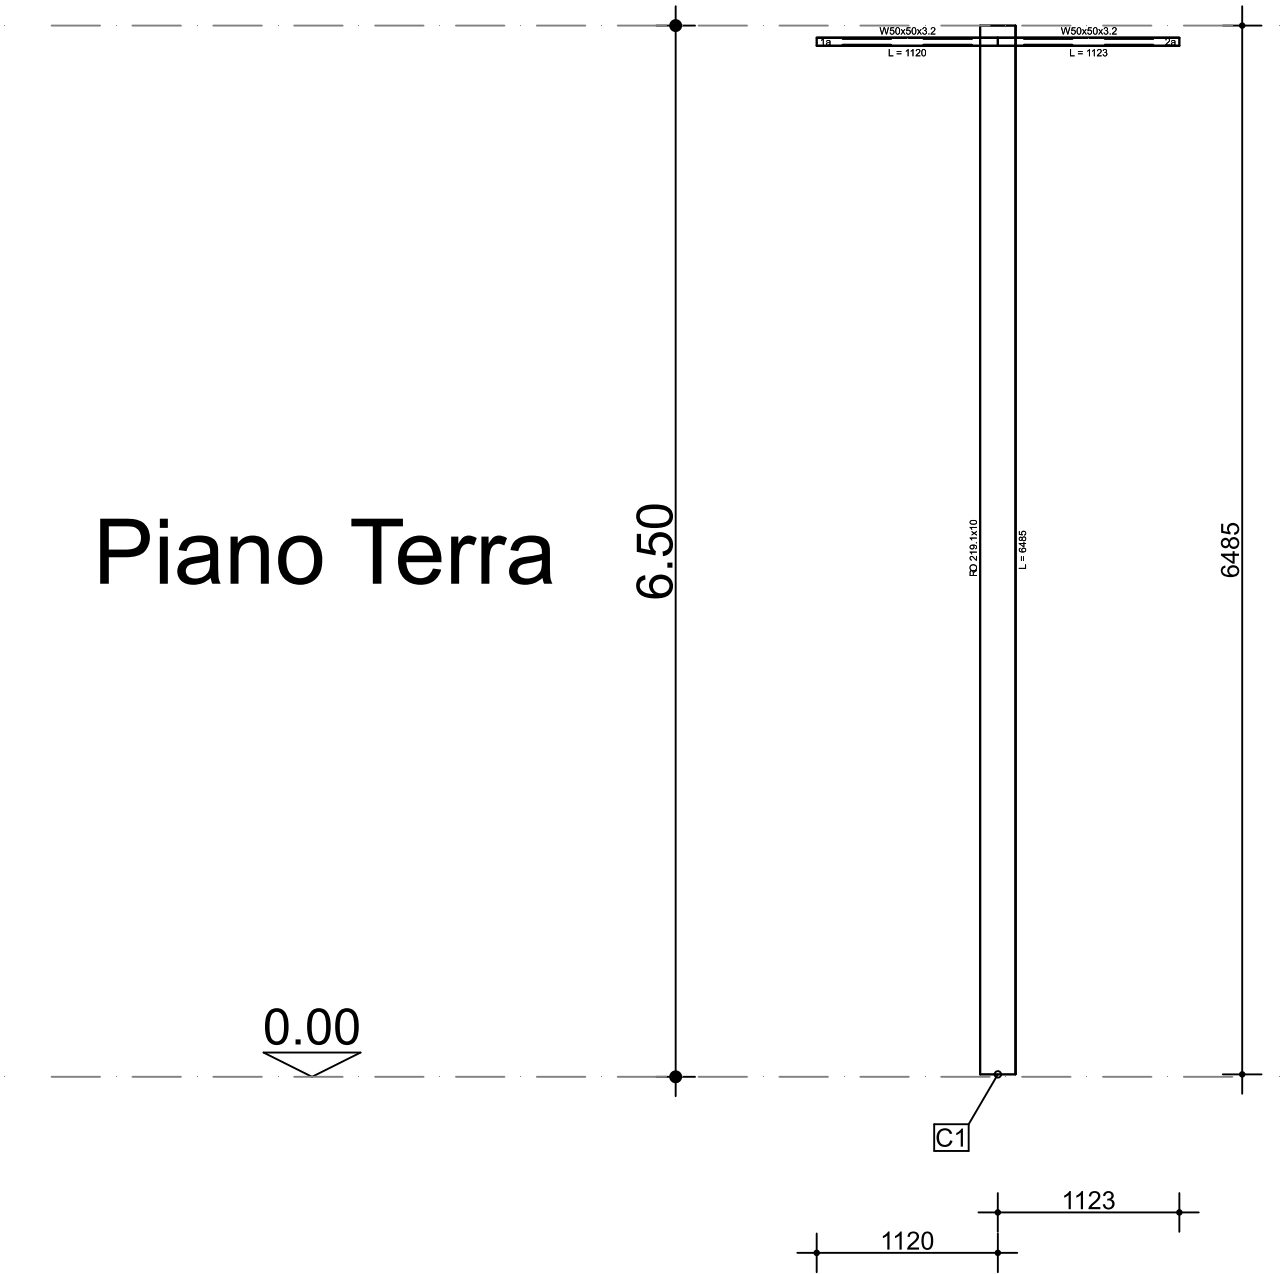

1


PARTICOLARE C1

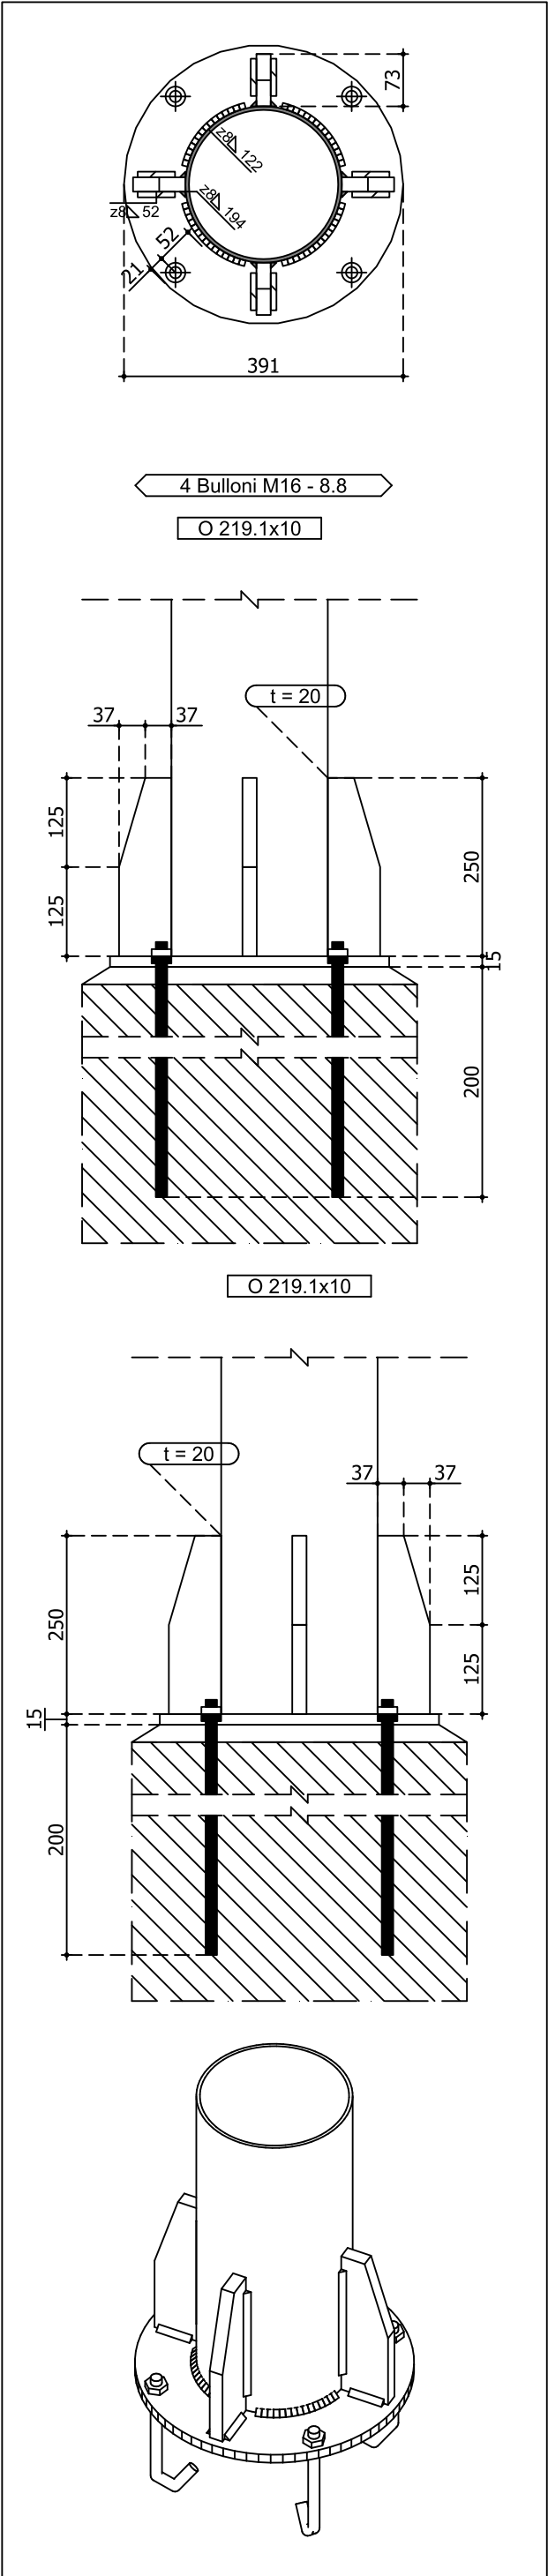


PLINTI 1

Fondazione


Armatura
SUPERIORE

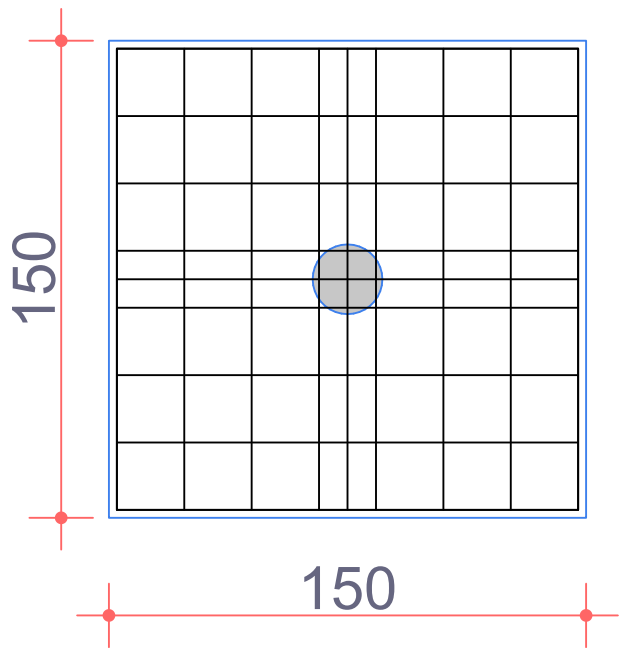








Armatura
INFERIORE

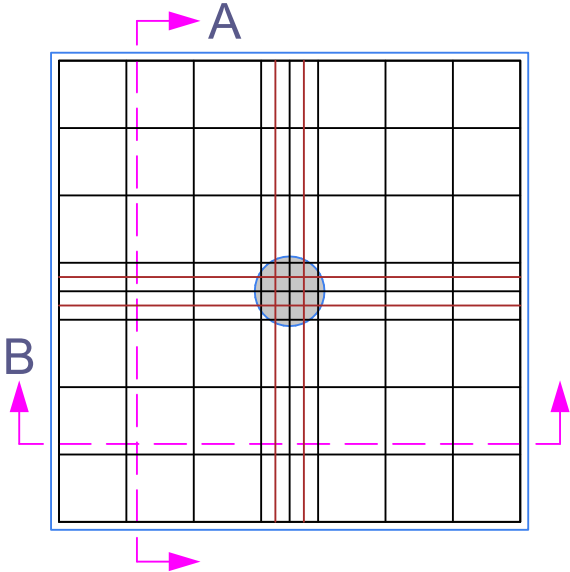


SEZIONE A

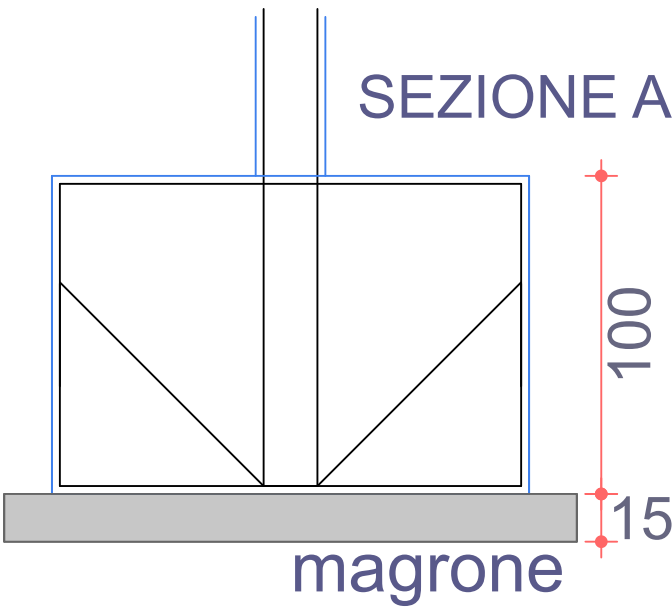

SEZIONE B

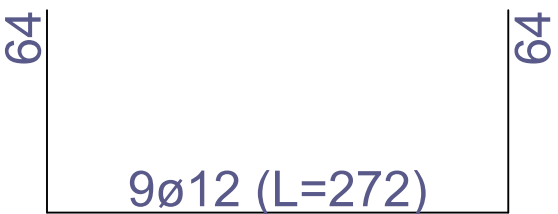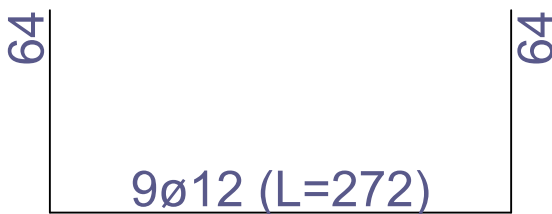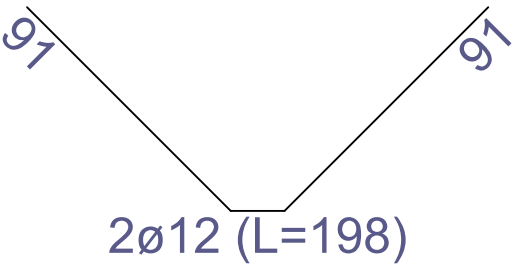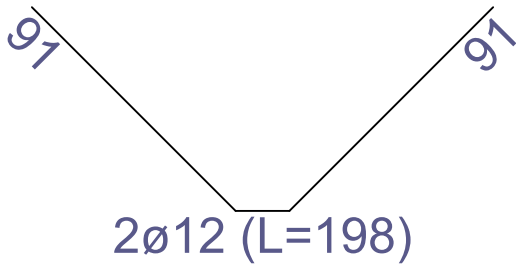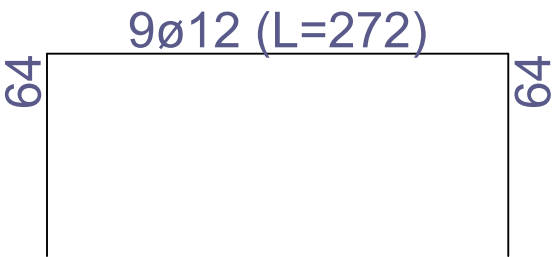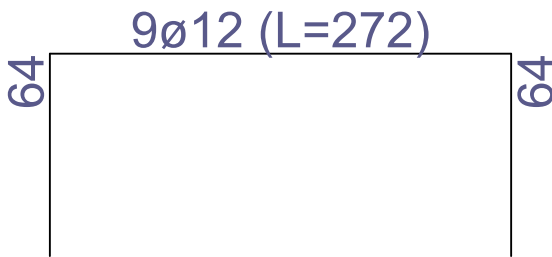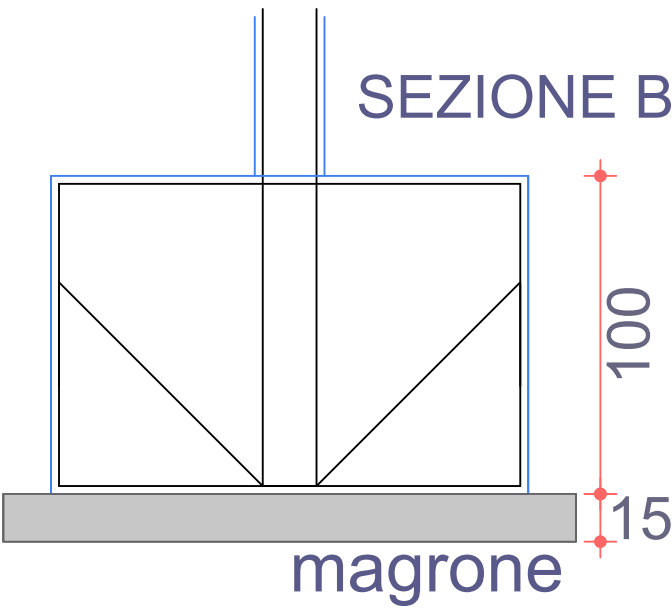

FONDAZIONE

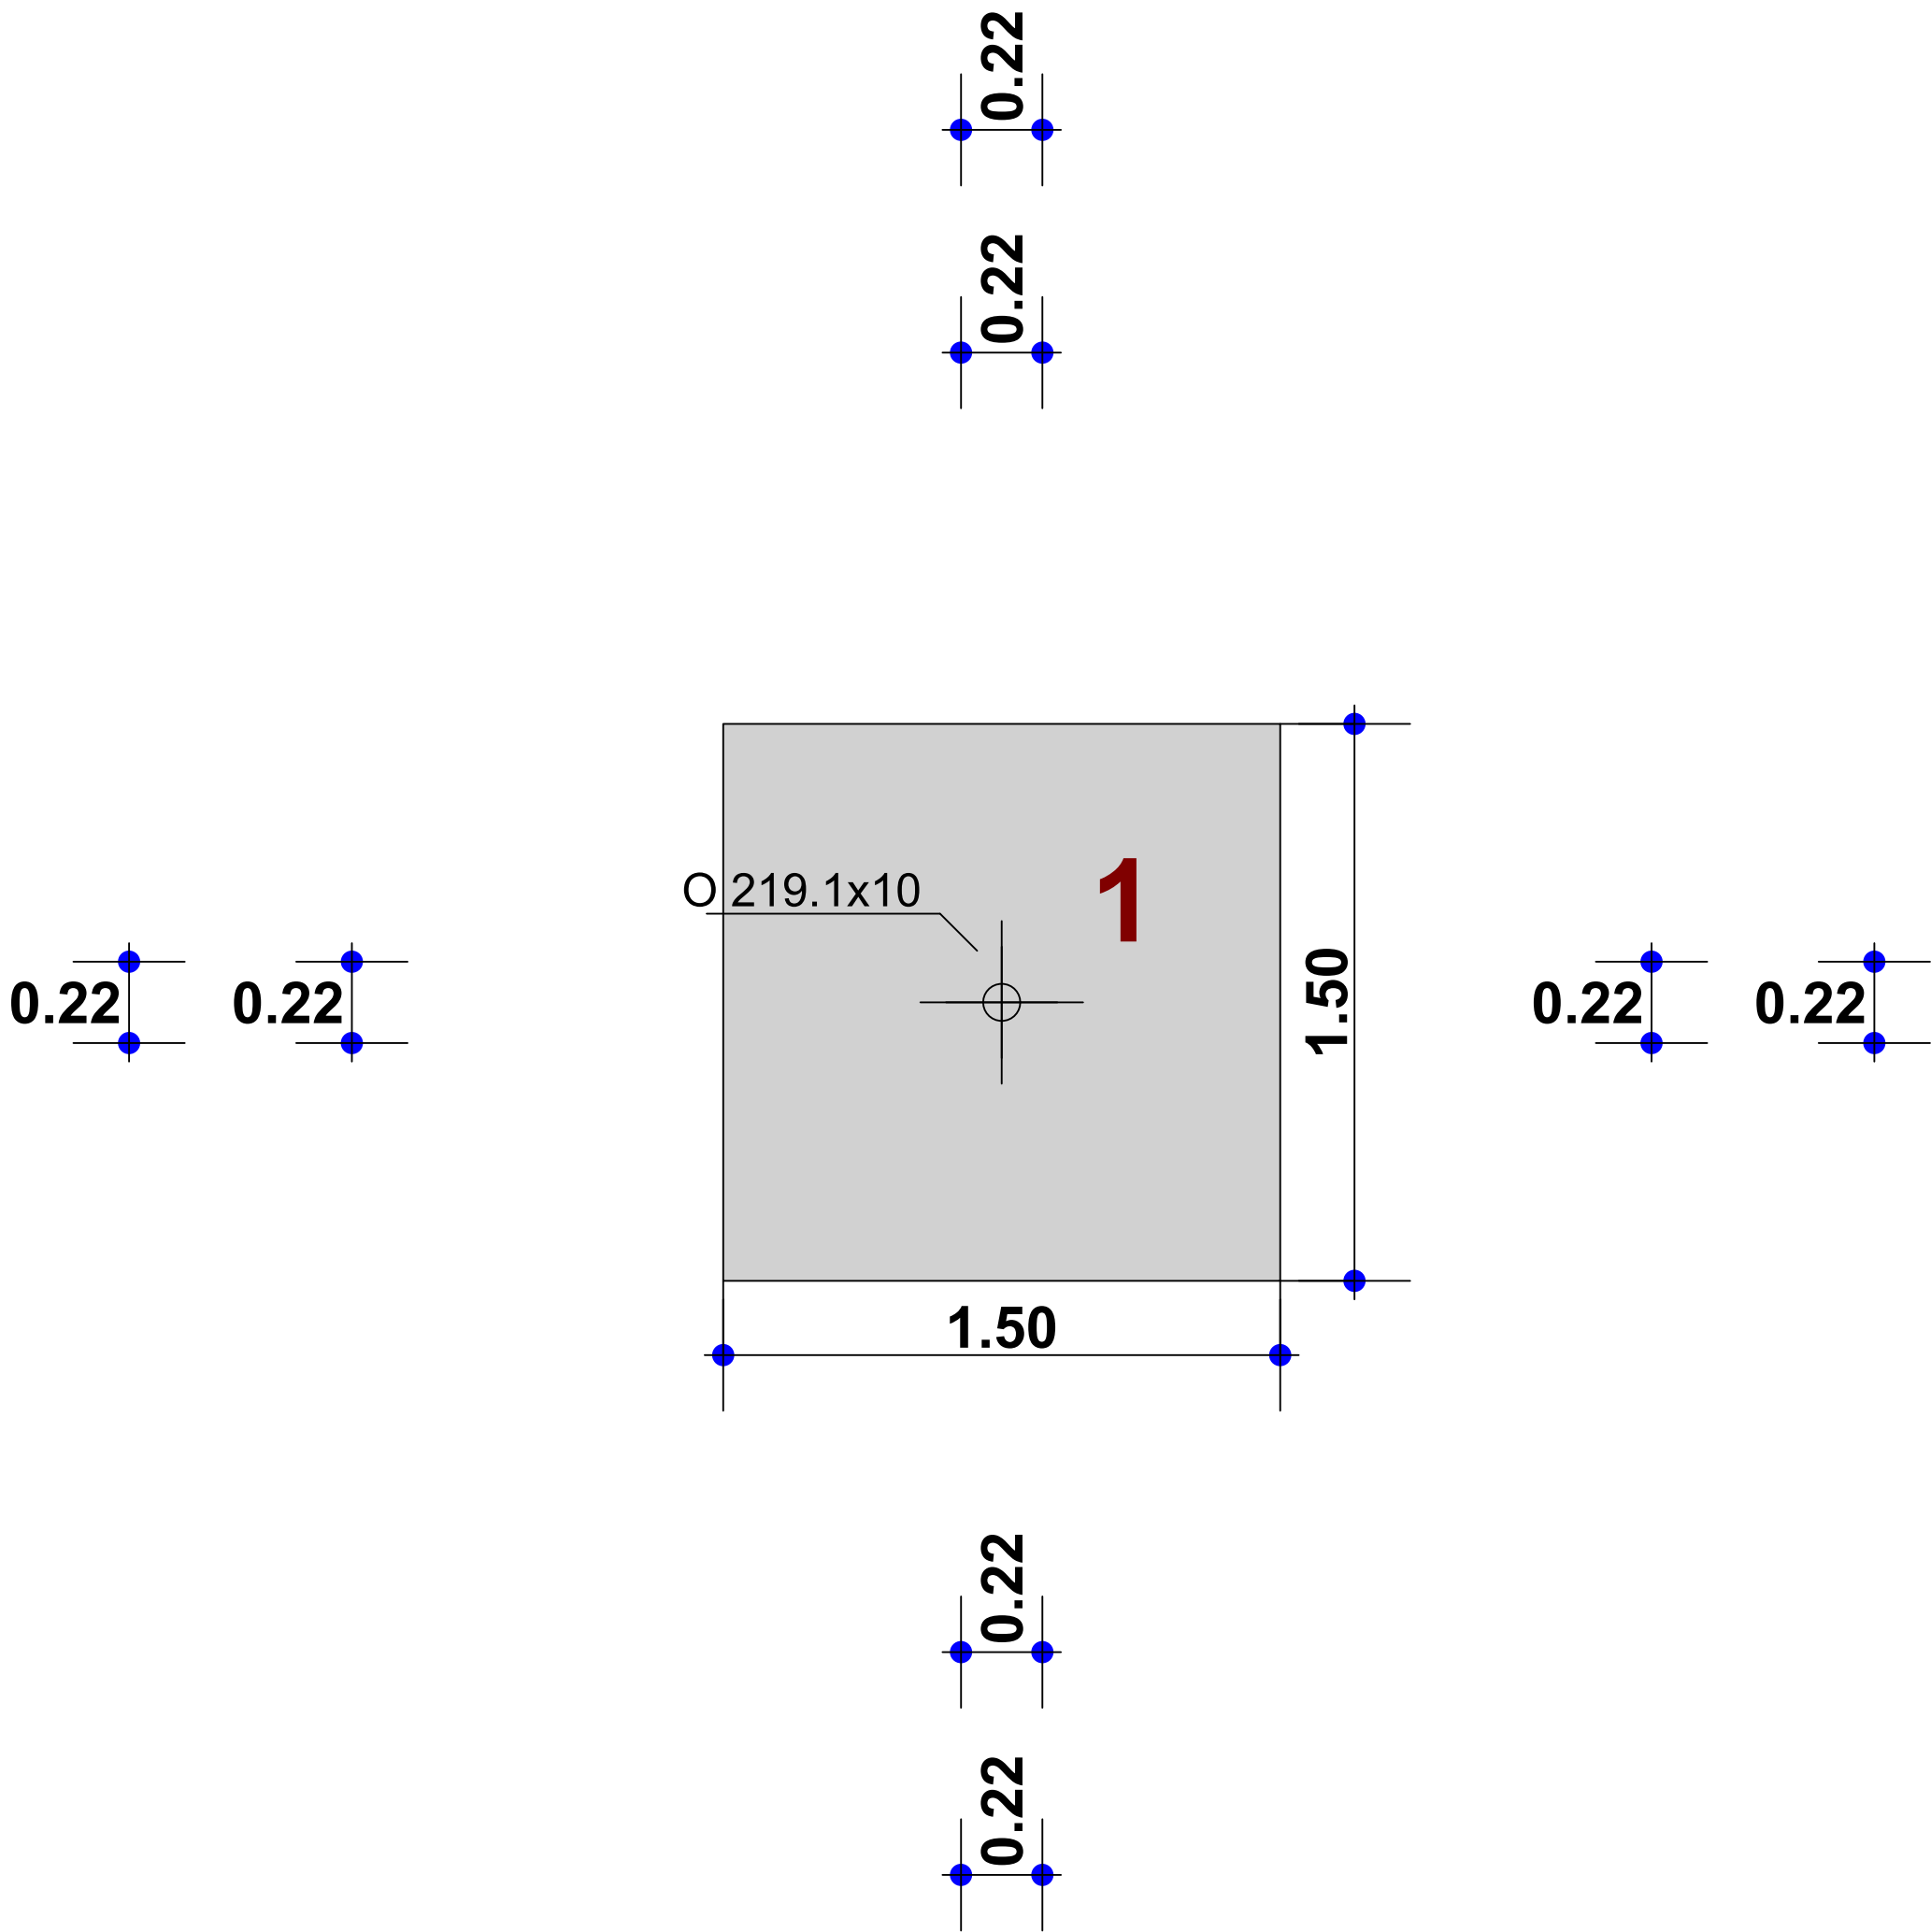

PIANO TERRA

