FOTO SATELLITARE

Fonte: Google Maps

Perimetro Villa dell'Episcopio
Perimetro Villa Rufolo
Perimetro parco "Percorsi del Vescovo"

AEROFOTOGRAMMETRIA

scala 1:2000

LEGENDA

ACCESSI

- n.1 accesso da Via Dell'Episcopio
- n.2 accesso dal piazzale (q -3.30)
- n.3 accesso da Via G. Boccaccio (ascensore)
- n.4 accesso da Via G. Boccaccio

PERCORRIBILITA'

CARRABILI

- Ordinario
- Passaggio per mezzi con larghezza non superiore a metri 2
- Emergenza

PEDONALI

- Ordinario
- Servizi e manutenzione
- Diversamente abili

INTERFERENZE IMPIANTISTICHE

- Rete fognaria

COMUNE DI RAVELLO
Provincia di Salerno

RESTAURO CONSERVATIVO CON RISTRUTTURAZIONE
ARCHITETTONICA DI "VILLA EPISCOPIO"
PROGETTO ESECUTIVO
LAVORI DI COMPLETAMENTO

INQUADRAMENTO

OGGETTO: **Tavola degli accessi e delle percorribilità**	**Elaborato:**	**N° : 3**	**URE.02**
	Scale:	**1:200**	
Committente: Regione Campania	**Data:**	**Ottobre 2016**	
Responsabile Unico del Procedimento: Dott. Giuseppe d'Emilio	**Aggiornamento:**		
Direttore dei lavori: Arch. Francesco D'Agostino	**Revisione:**	**REV. ...**	
Coordinatore per la sicurezza in fase di esecuzione: Arch. Francesco D'Agostino	**File :**	**URE.02.dwg**	
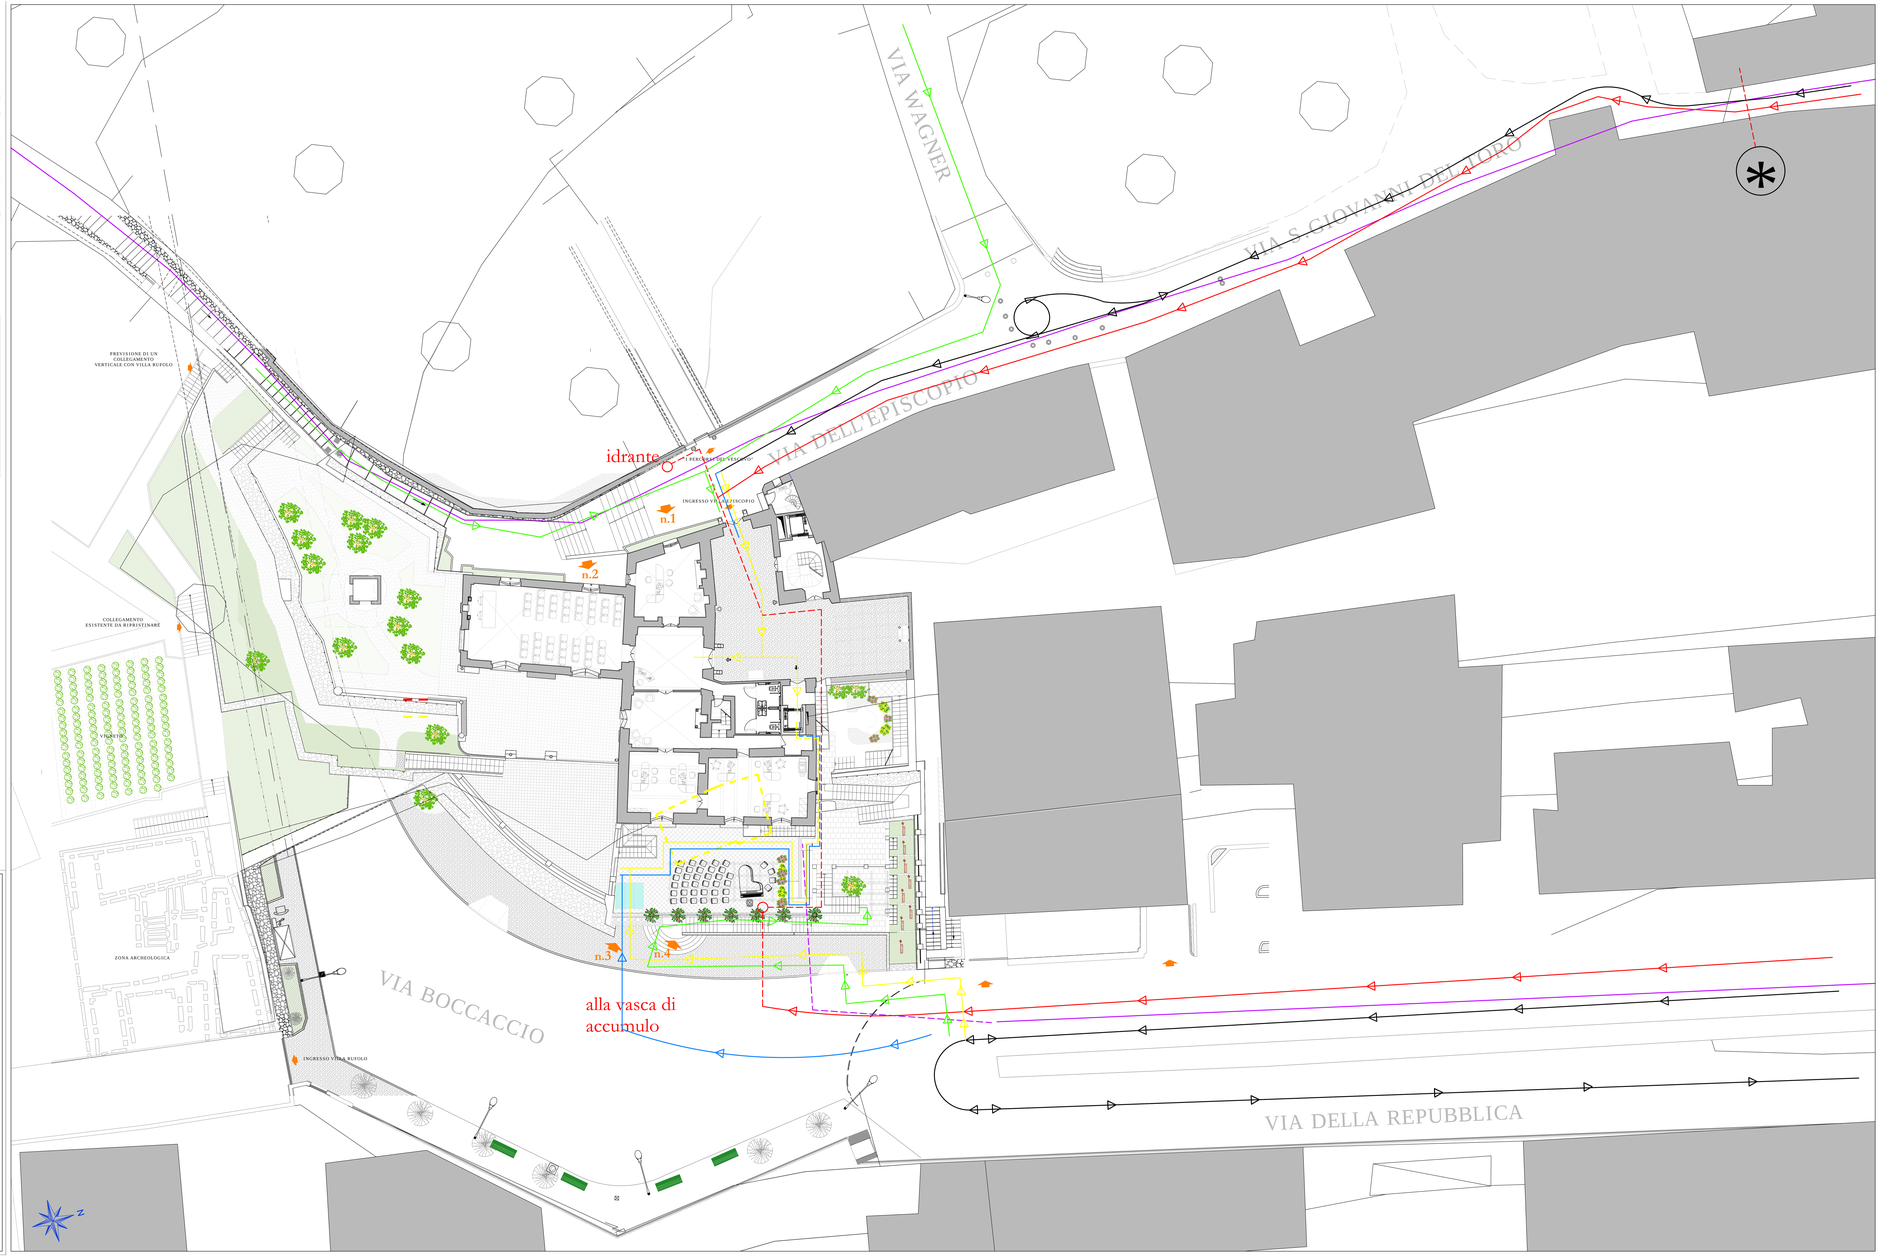
F.E.L. - Progetti Territoriali Integrati S.p.A.
Consorzio di Progettisti Consulenti Associati
"Le Piane Lavori Scarl - Ingegneri" - società di ingegneria
Via Ferrovia, 1 - 84010 Cetara (SA)
Tel. 089/2611111
Amministratore Unico
Ing. Aldo Mastrogiovanni
Ing. Aldo Mastrogiovanni - Dr. Ugo Ciarlante