


 

COMUNE DI RAVELLO

Provincia di Salerno

RESTAURO CONSERVATIVO CON RISTRUTTURAZIONE

ARCHITETTONICA DI "VILLA EPISCOPIO"

PROGETTO ESECUTIVO

LAVORI DI COMPLETAMENTO

3.RESTAURI ARTISTICI

OGGETTO:
ELEMENTI ARCHITETTONICI LAPIDEI
Seduta in pietra e maioliche, Ringhiera in ferro - Terrazza (q+5.85)
Bifore - Campanile / Inferriata - Terrazza (q+5.85)

Comittente: Regione Campania

Responsabile Unico del Procedimento: Dott. Giuseppe D'Entico

Direttore dei lavori: Arch. Francesco D'Agostino

Coordinatore per la sicurezza in fase di esecuzione: Arch. Francesco D'Agostino

Elaborato: N°: 16 SRAE.05











Scale: -

Data: Ottobre 2016

Aggiornamento: -

Revisione: RIV.01

File: SRAE.05.dwg

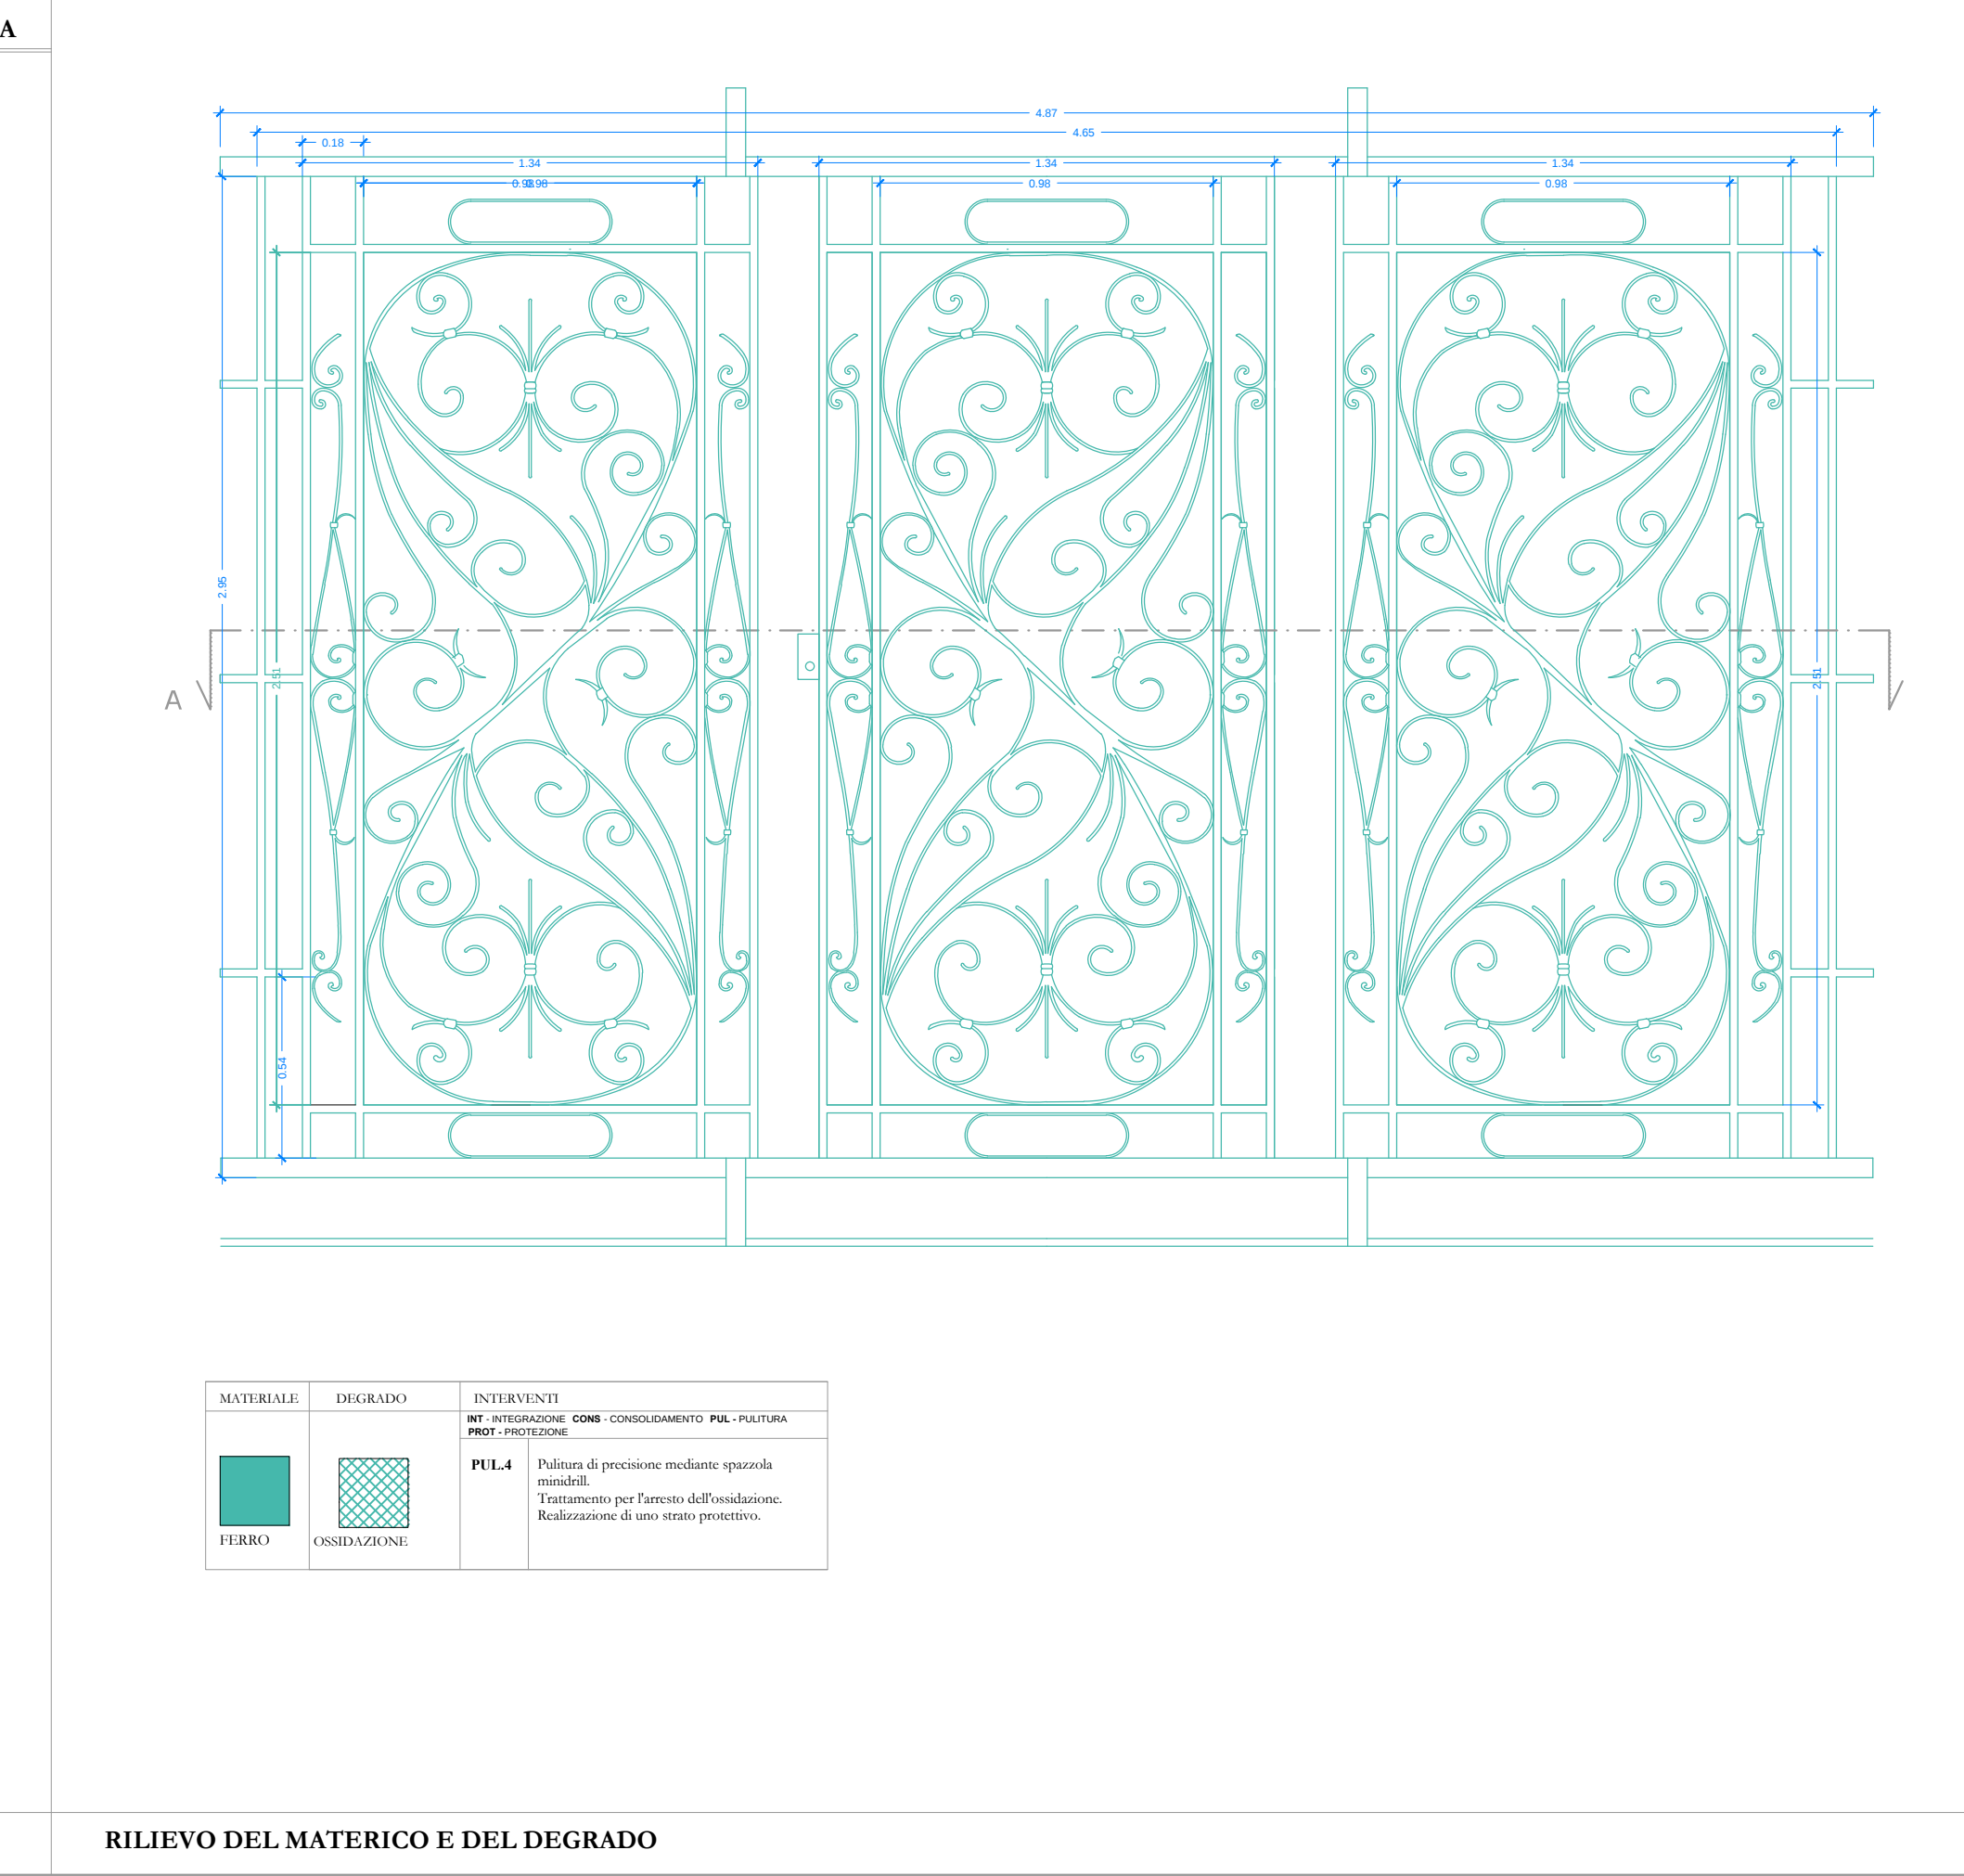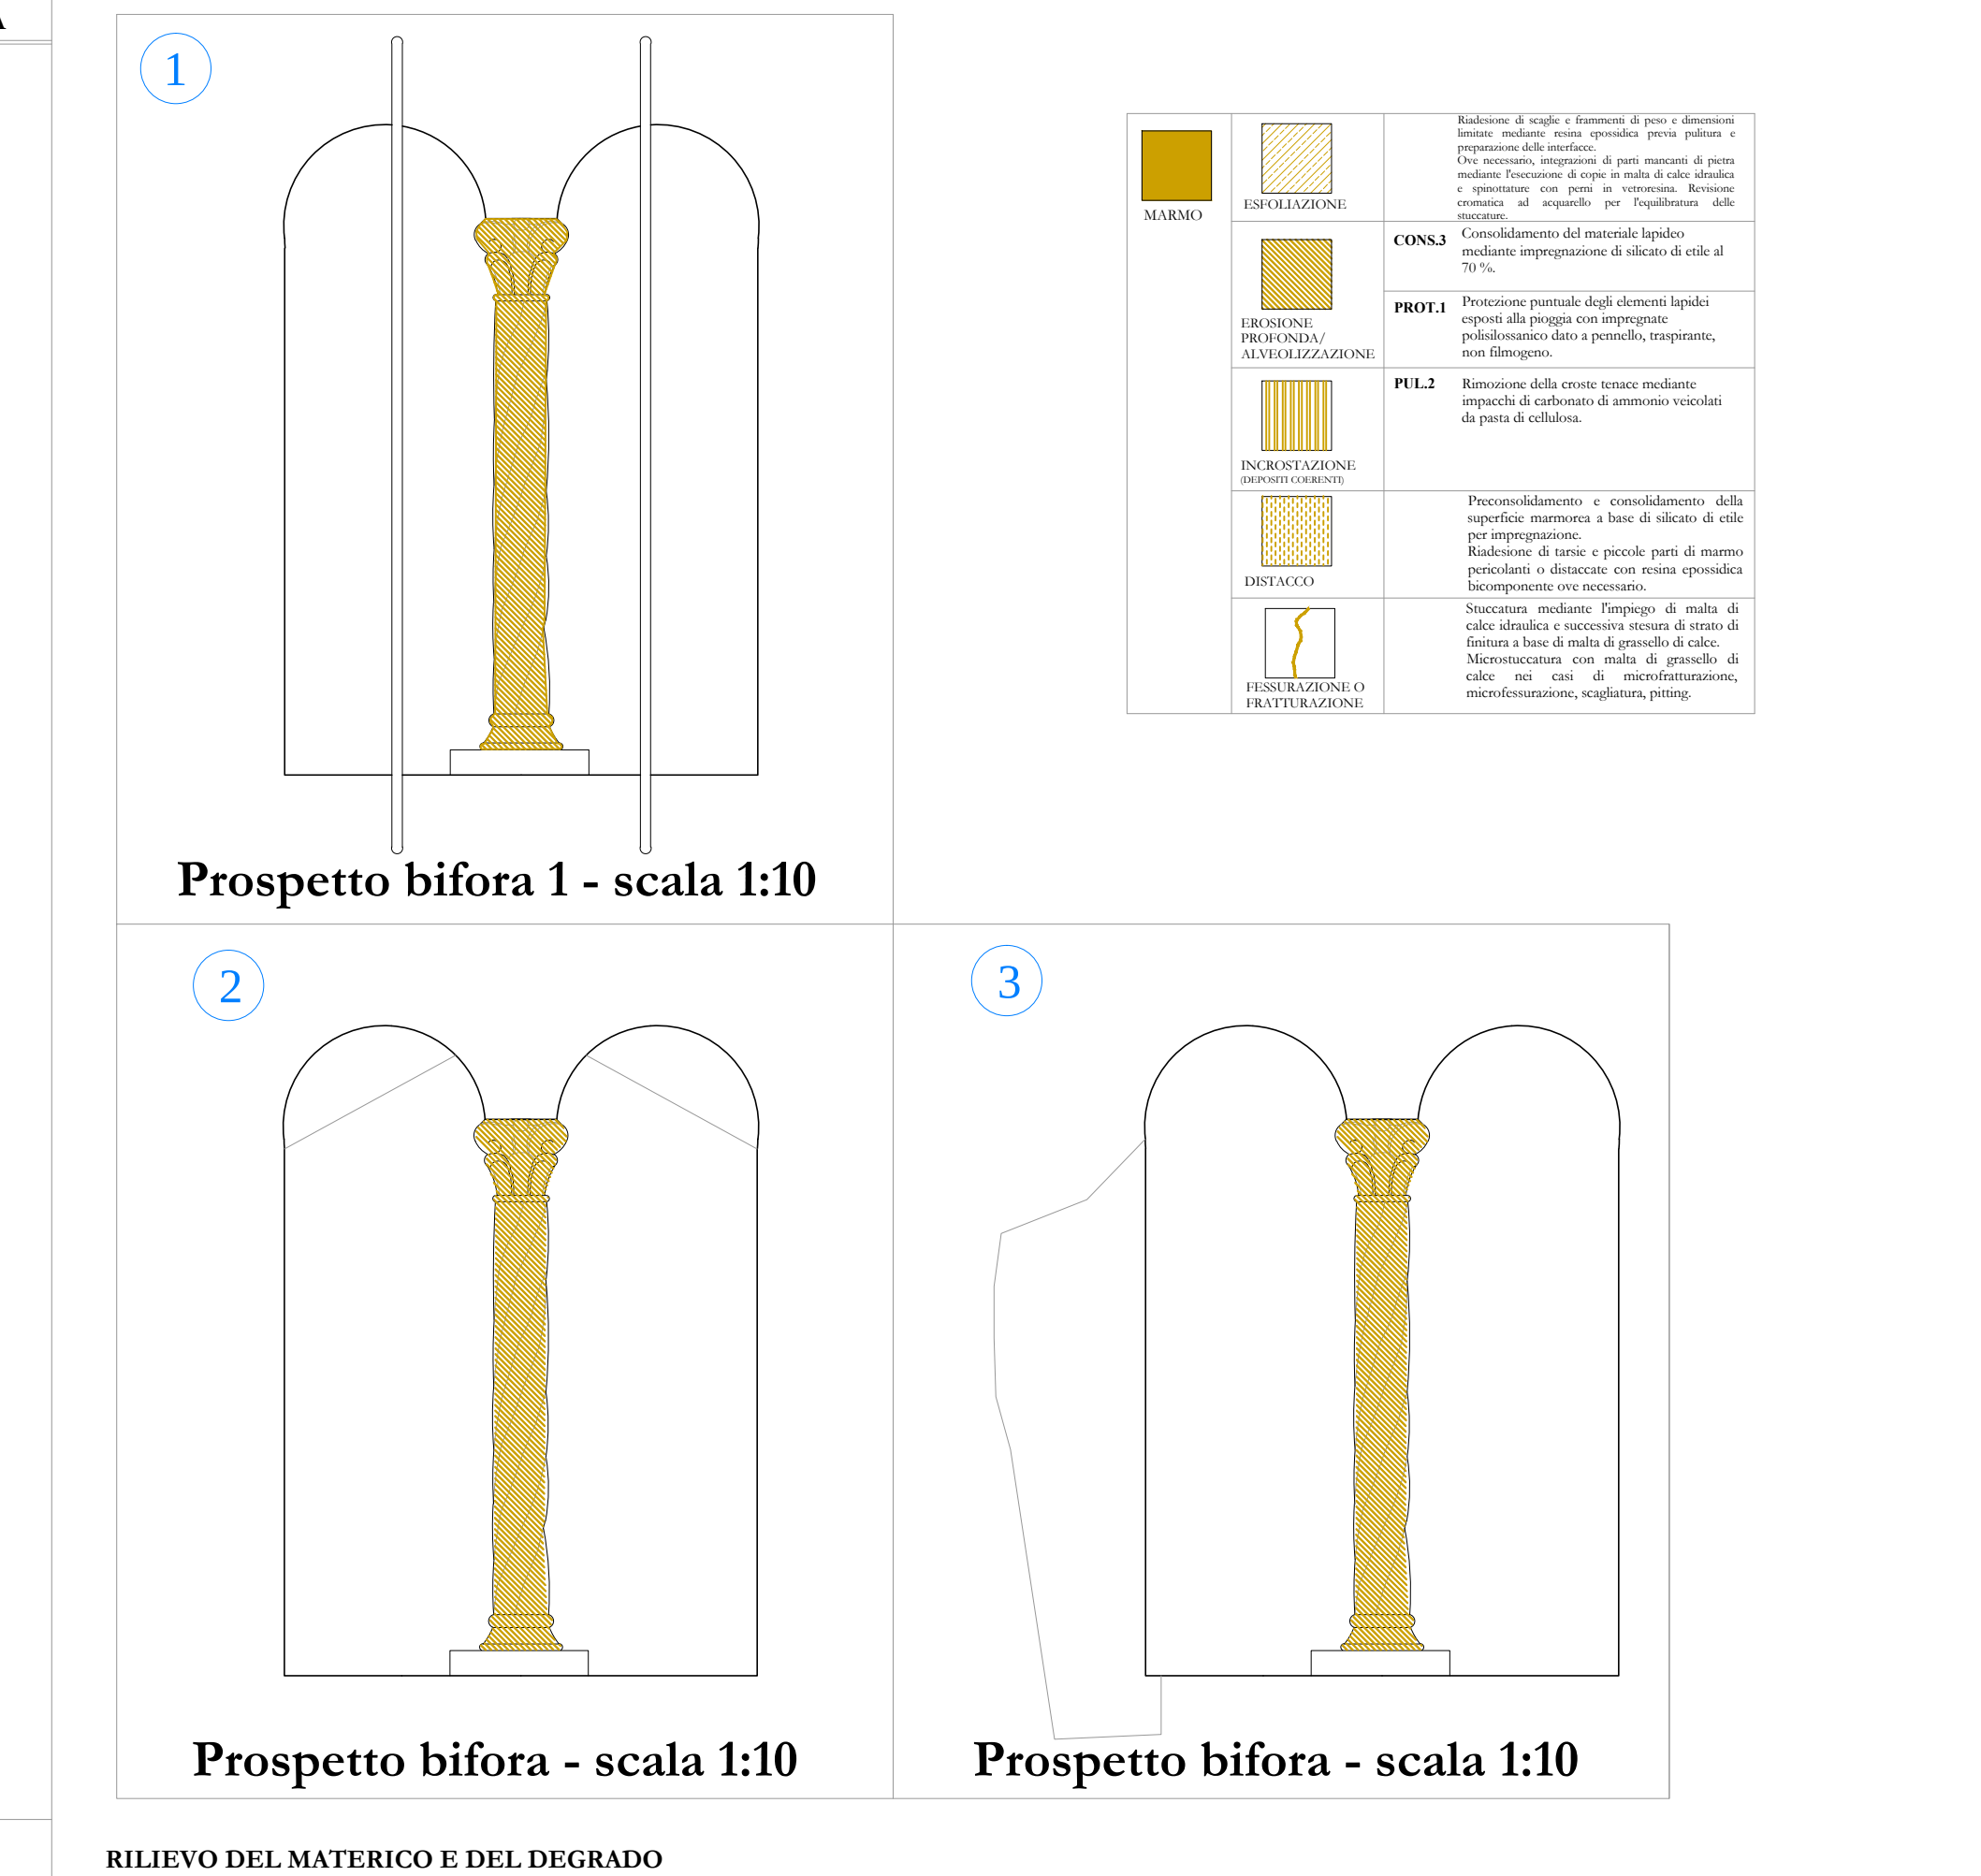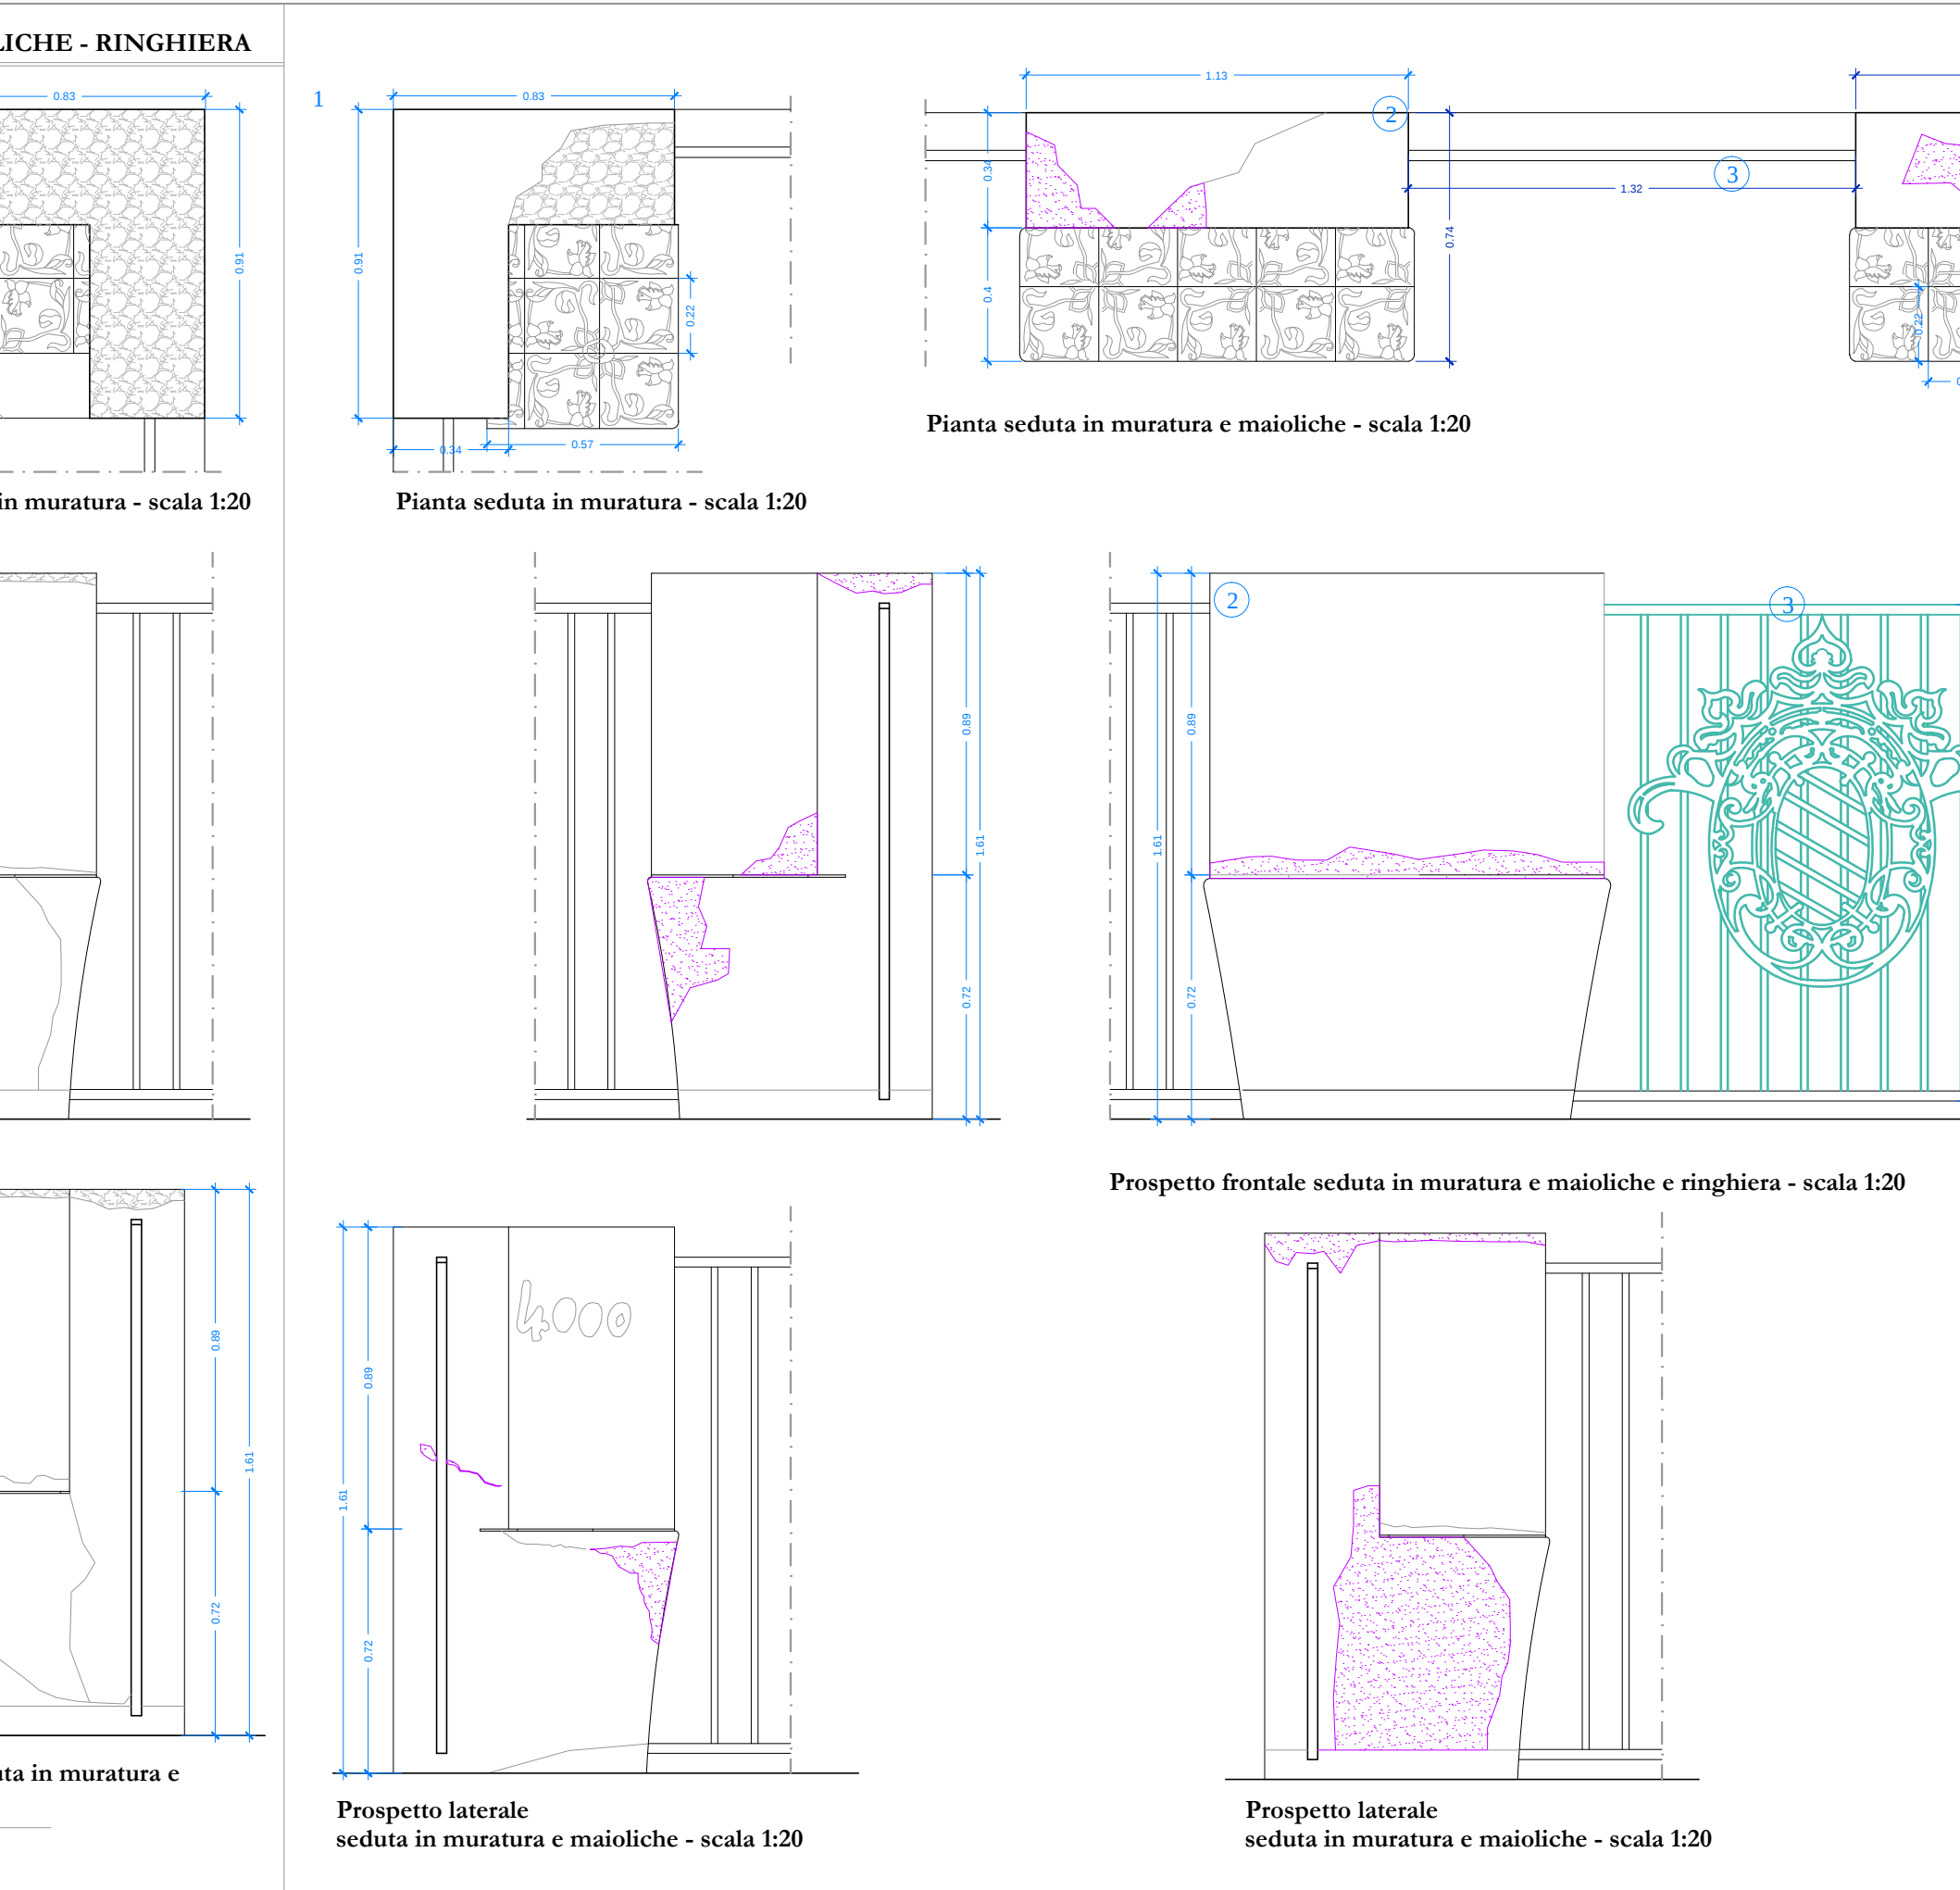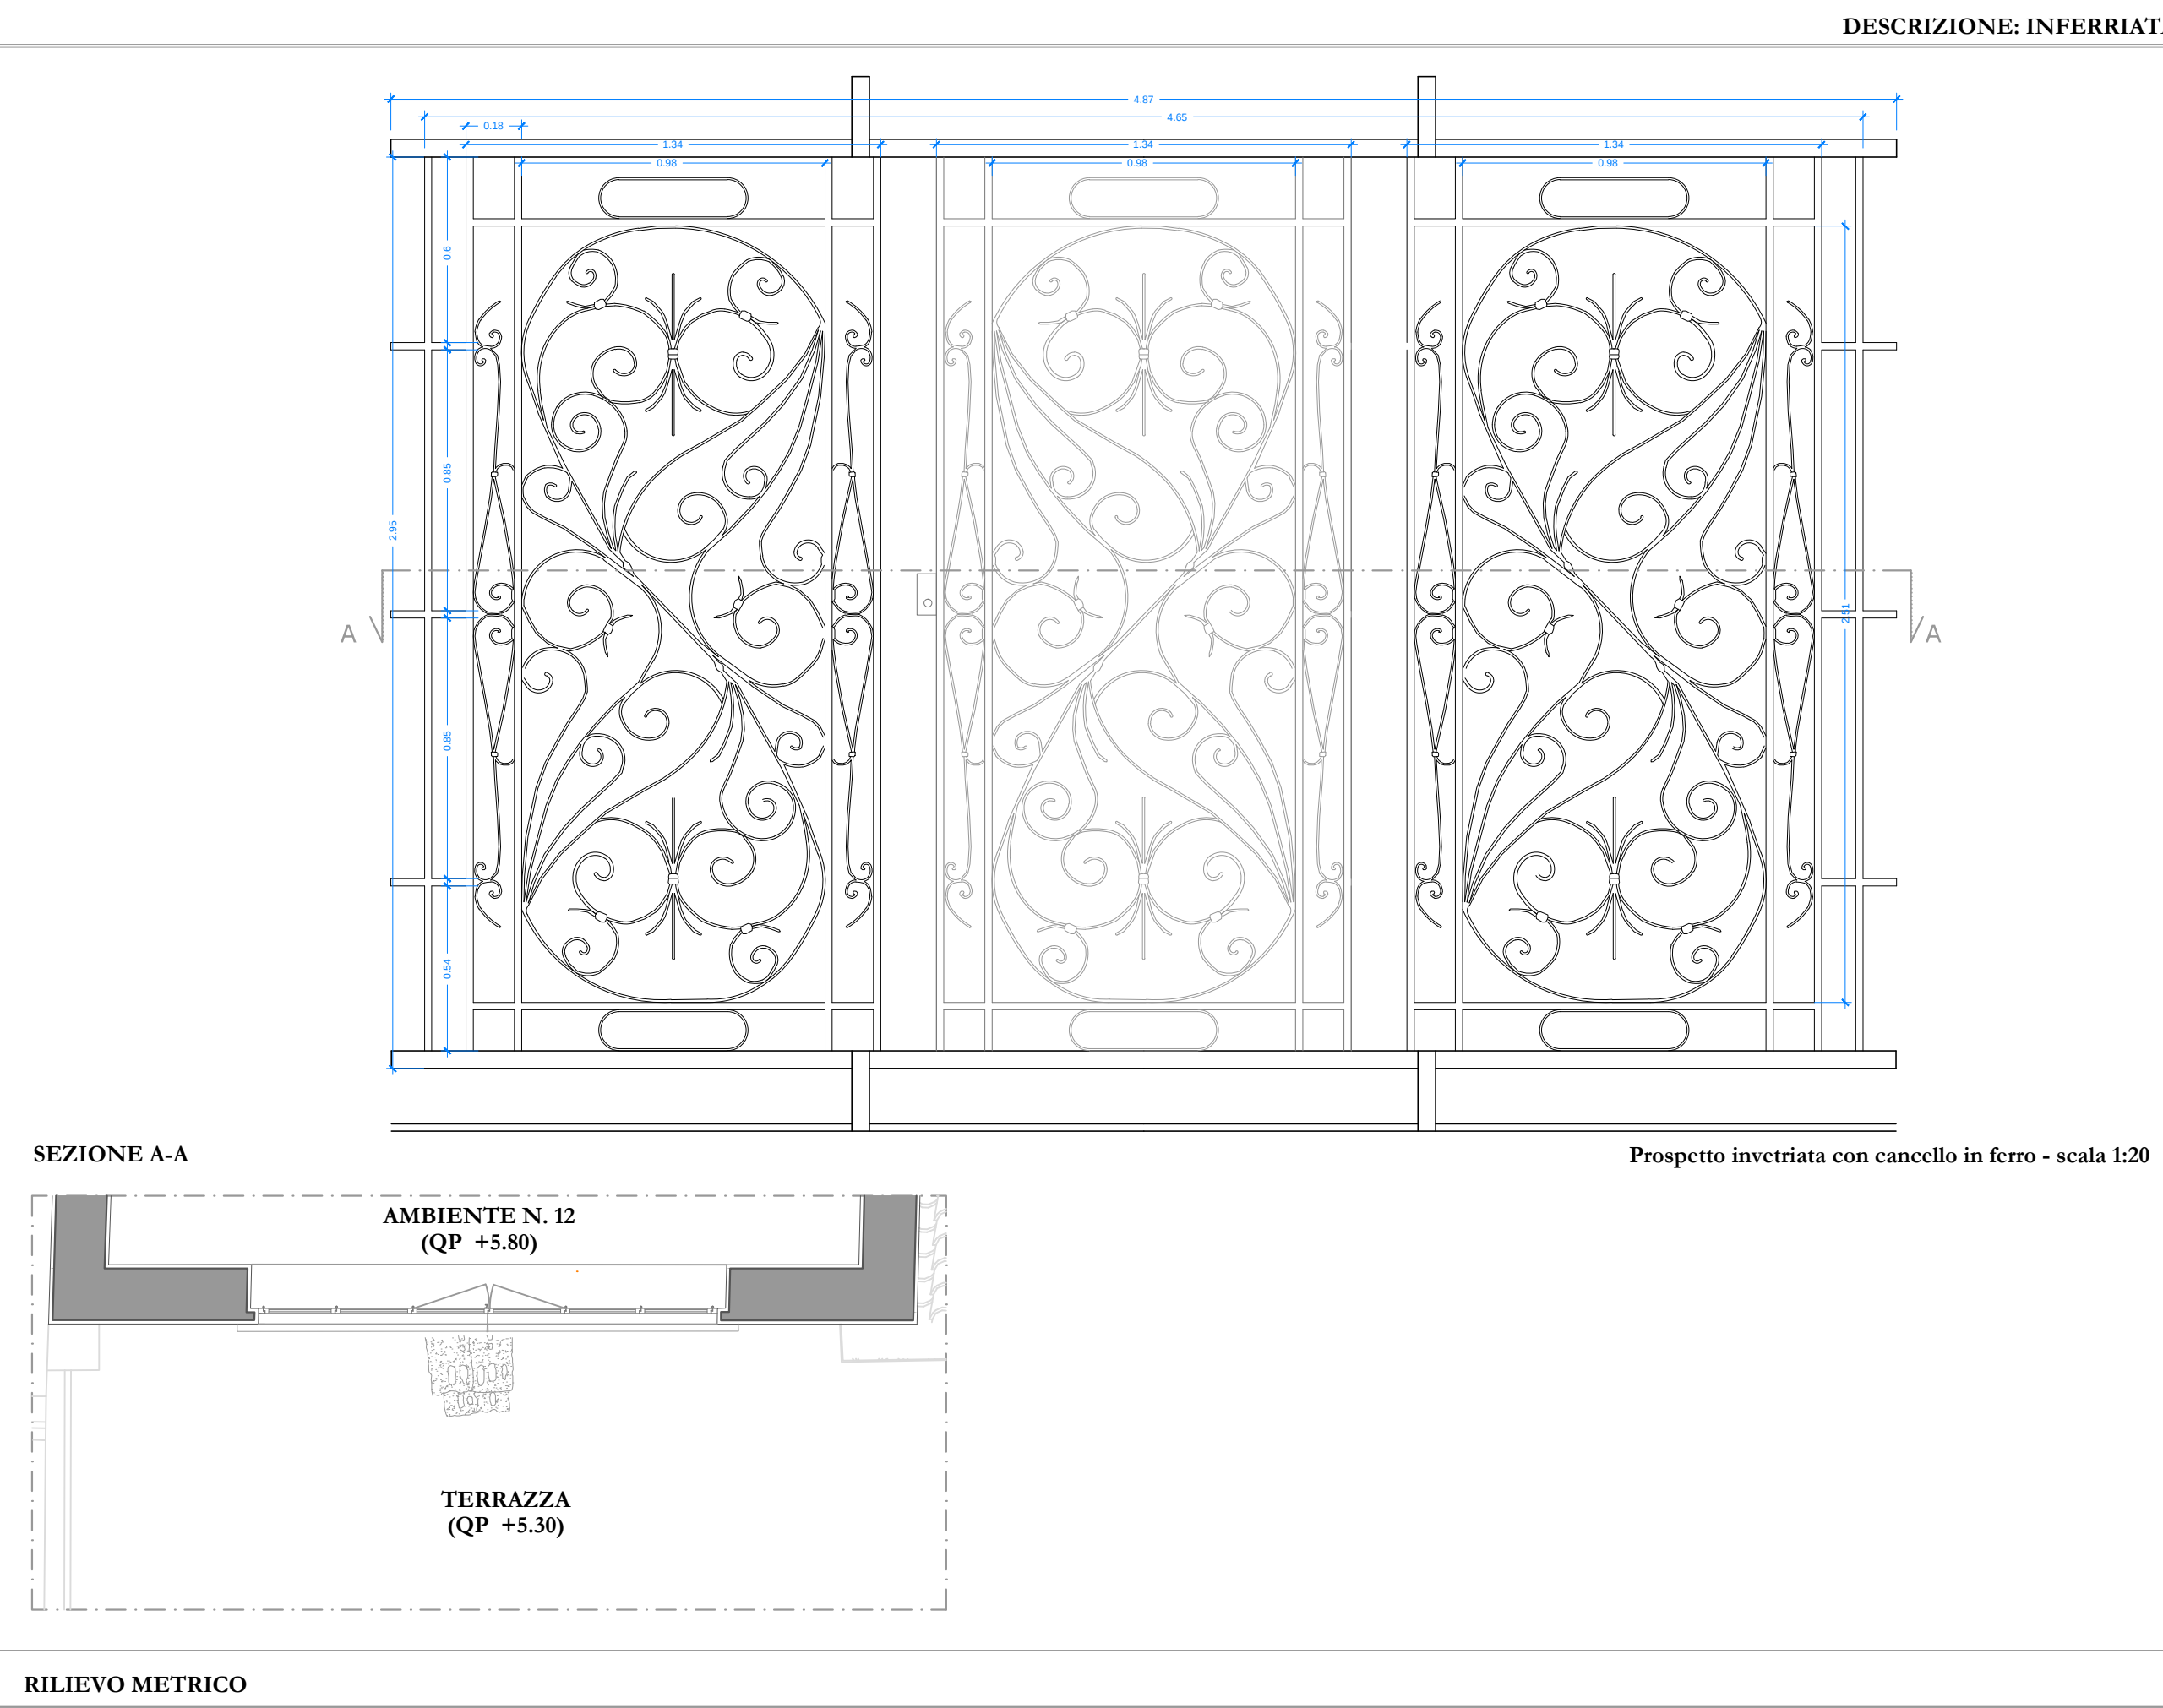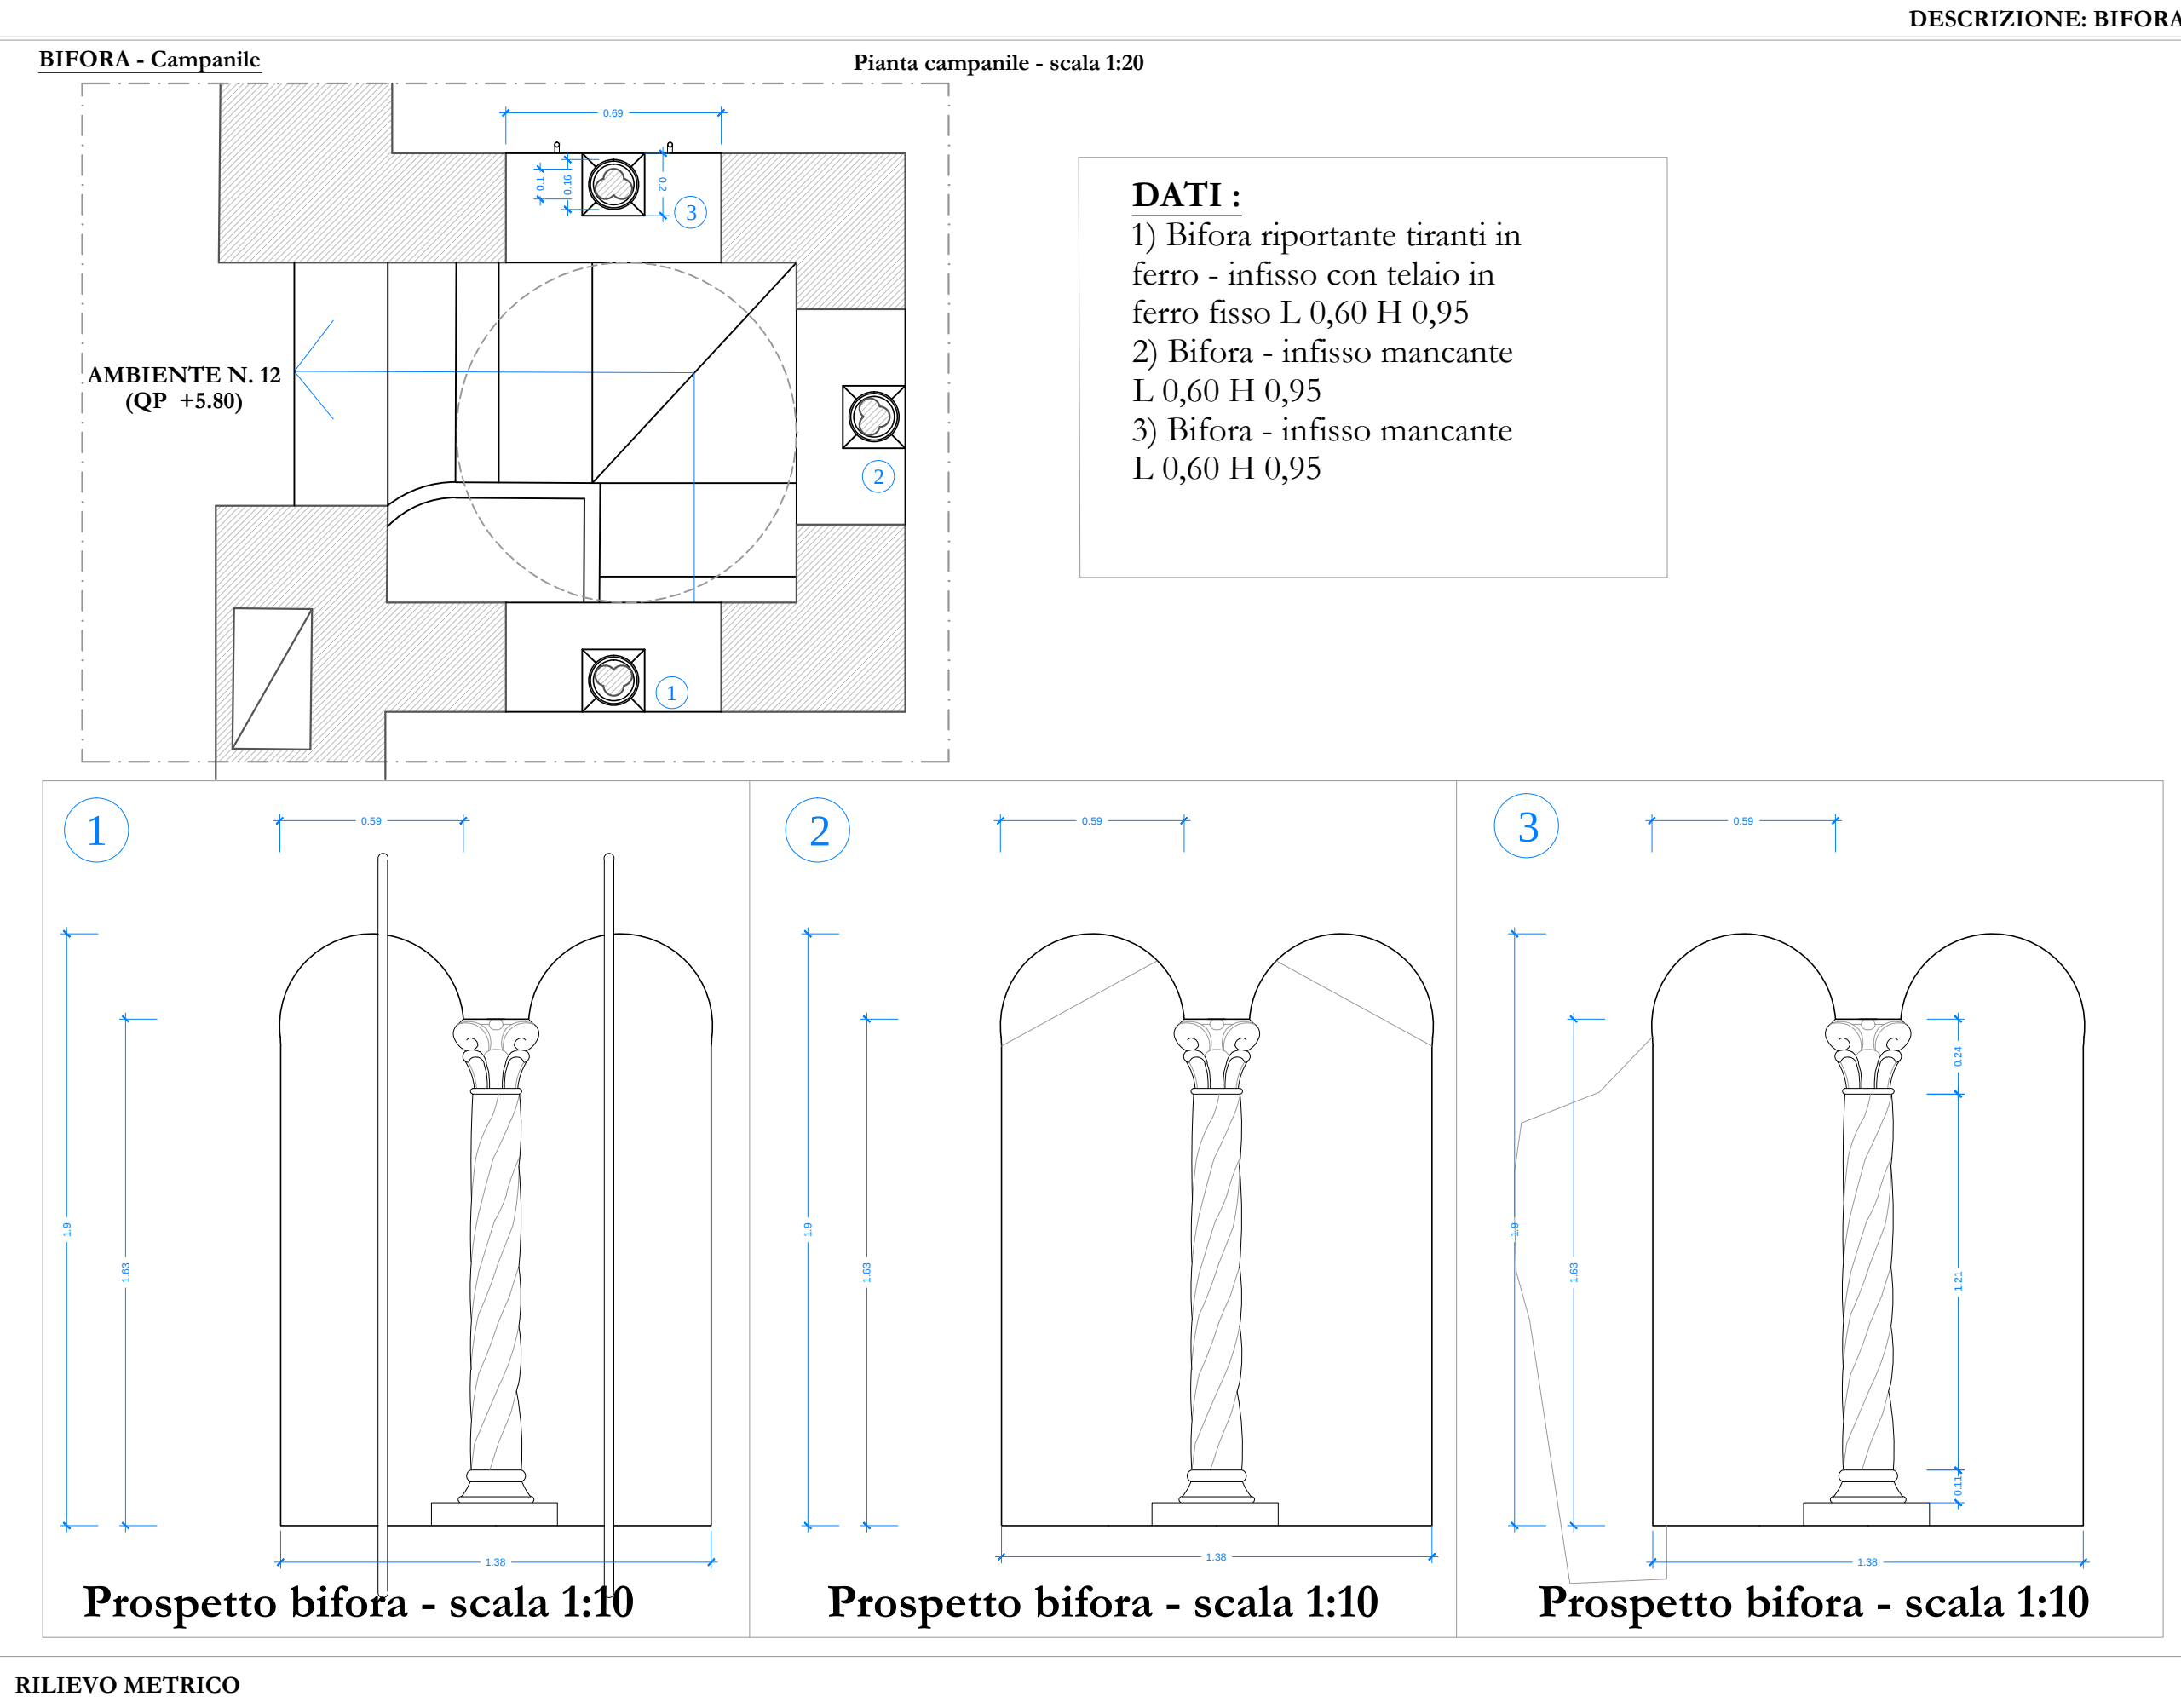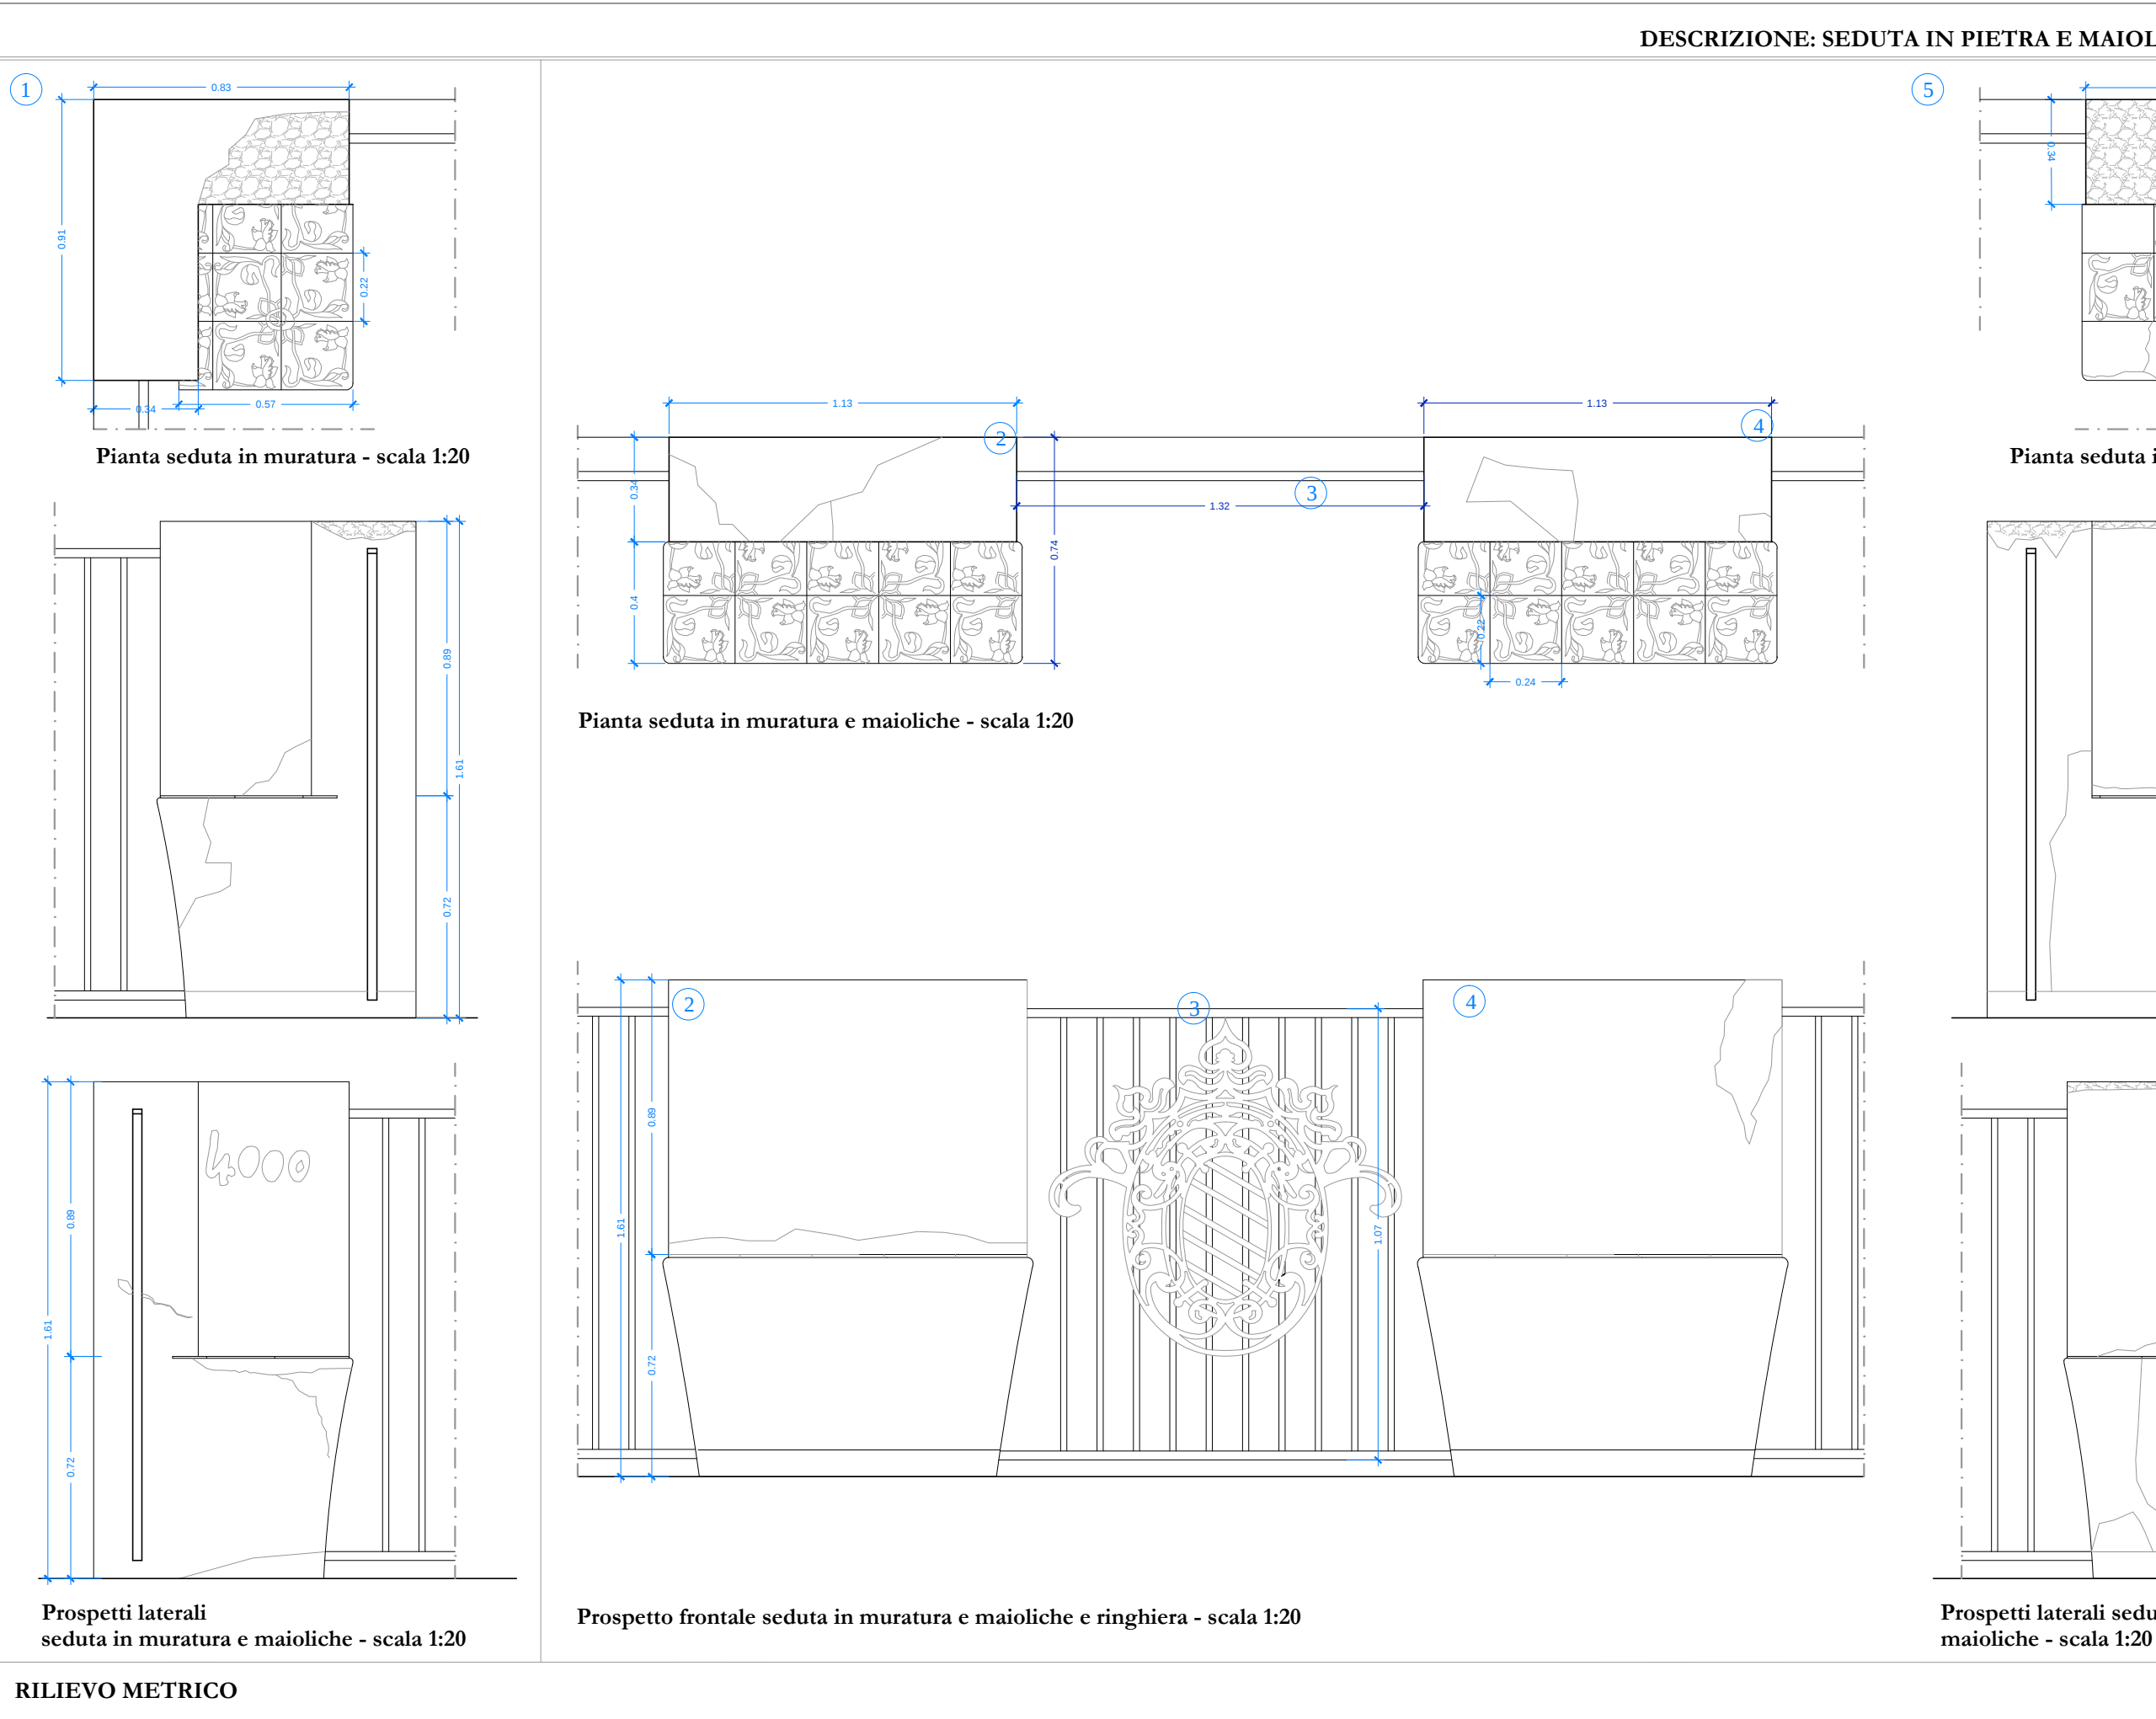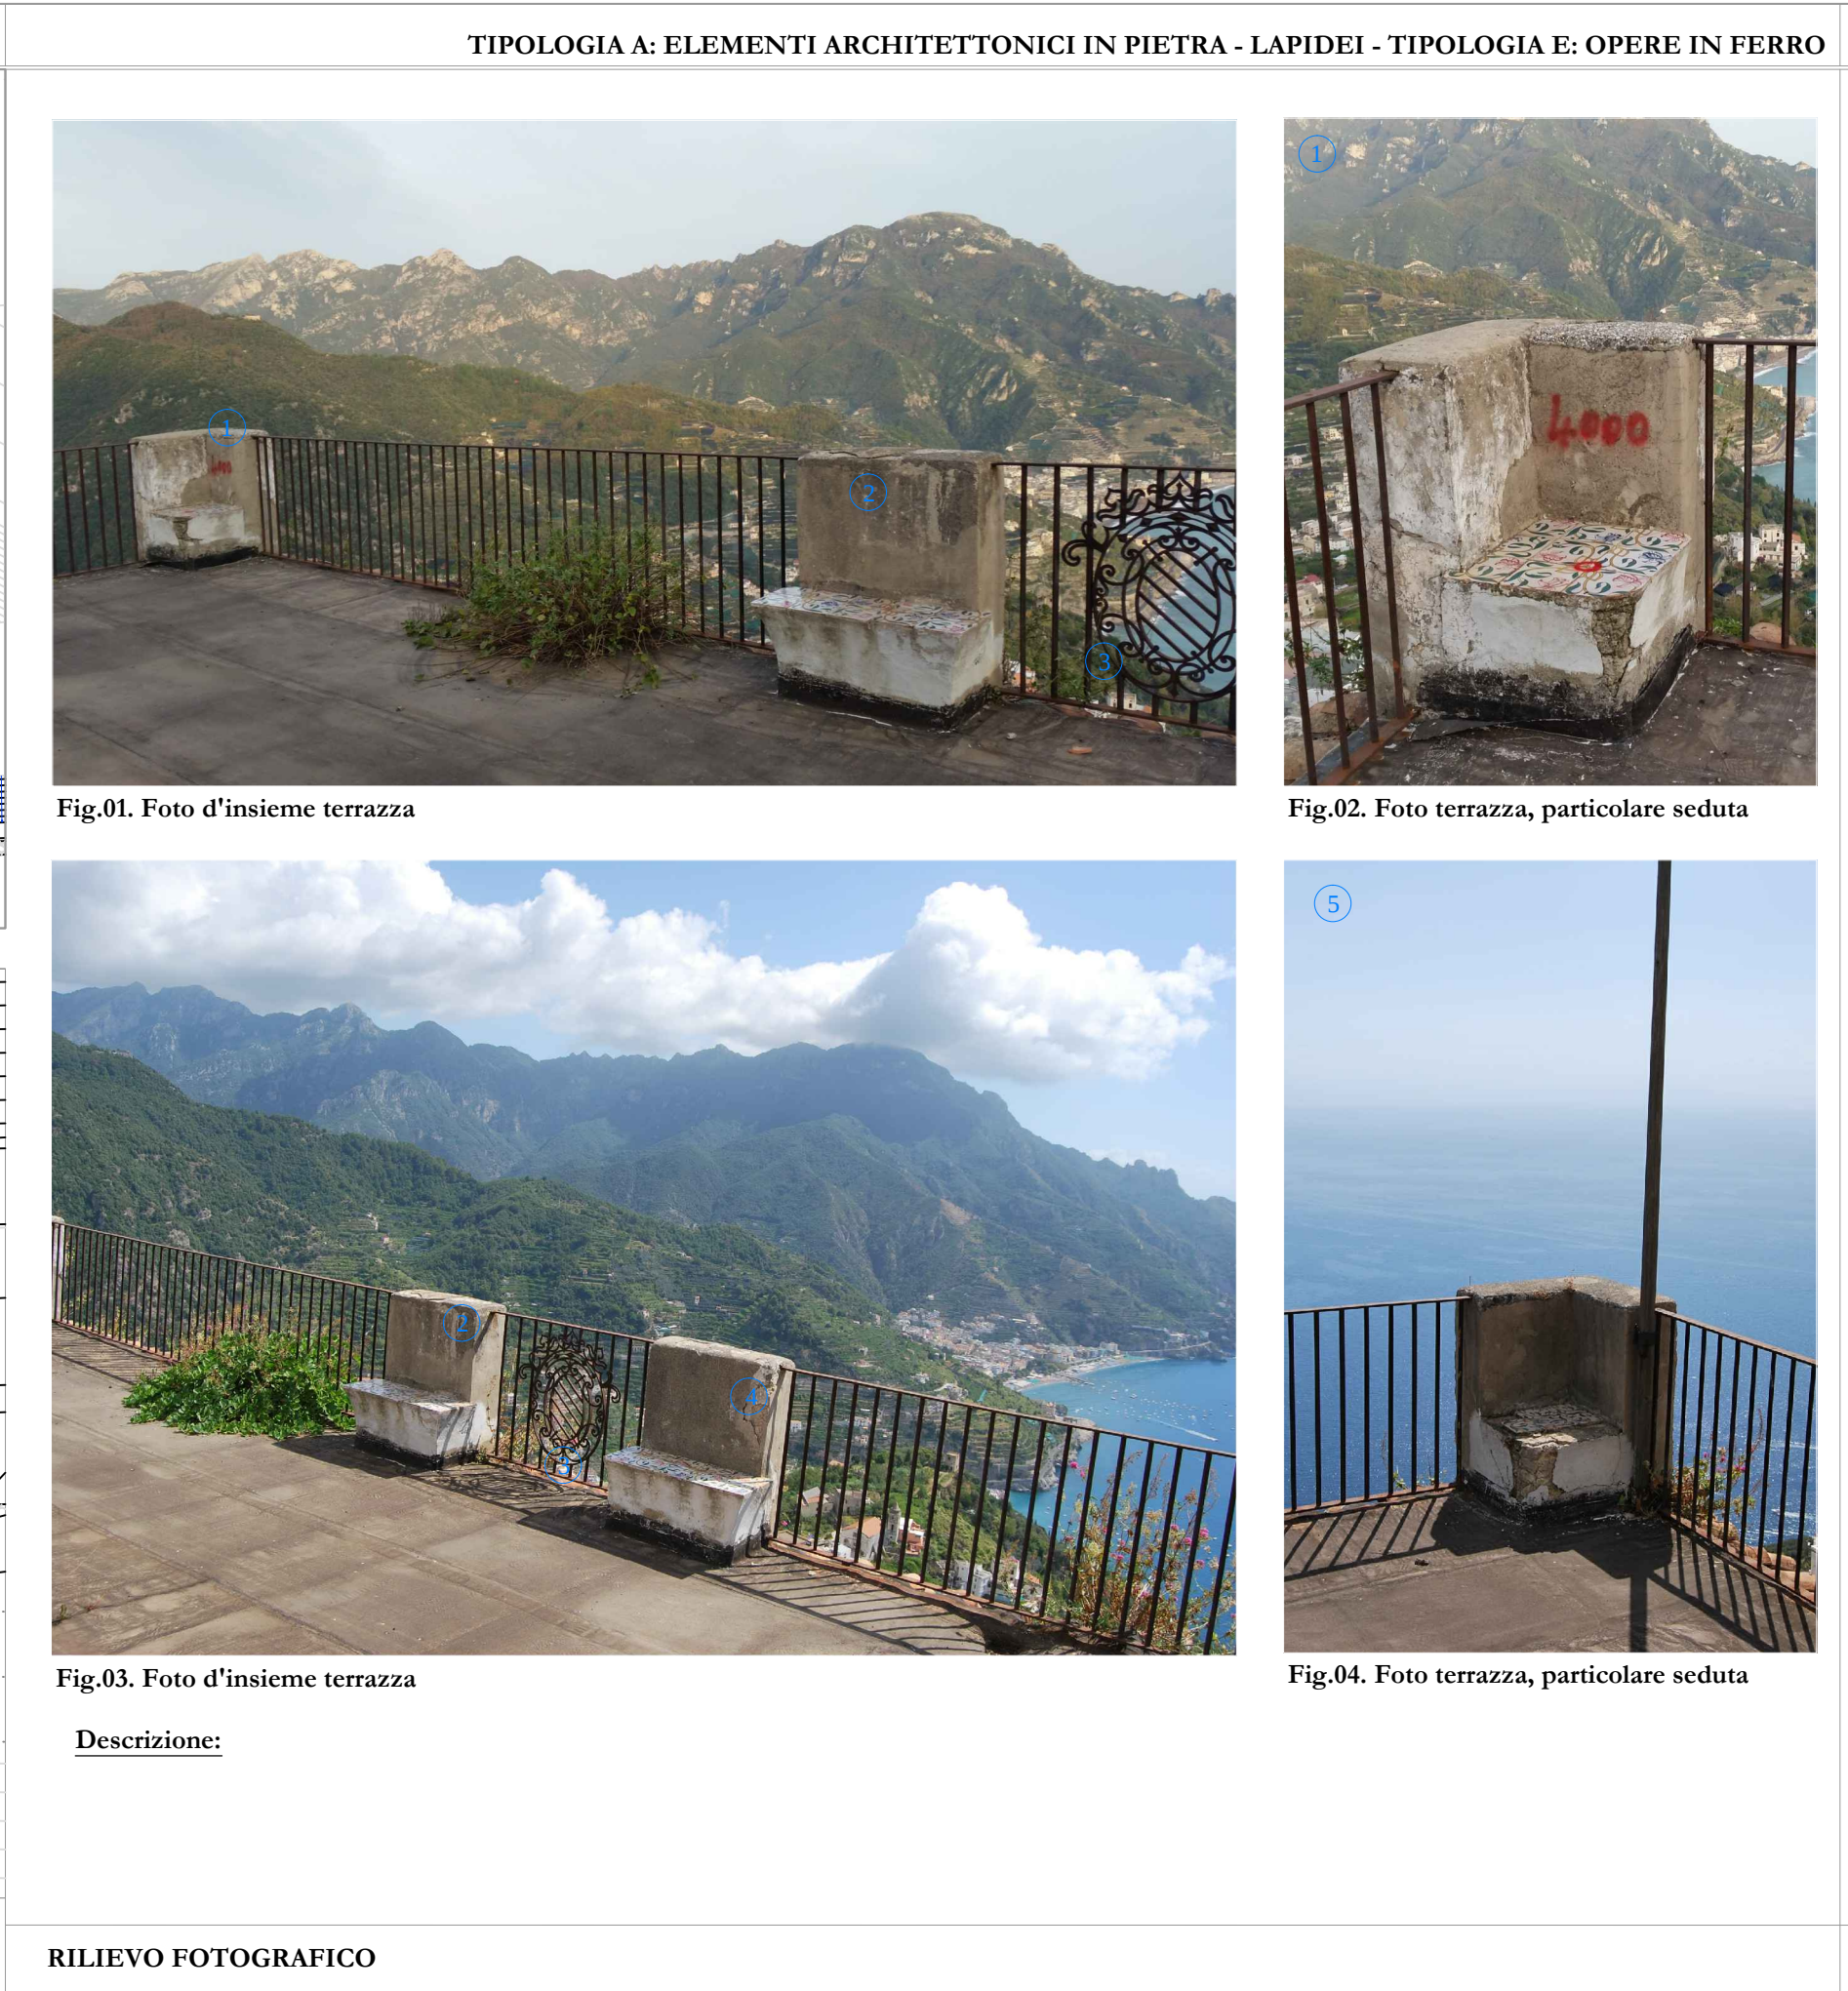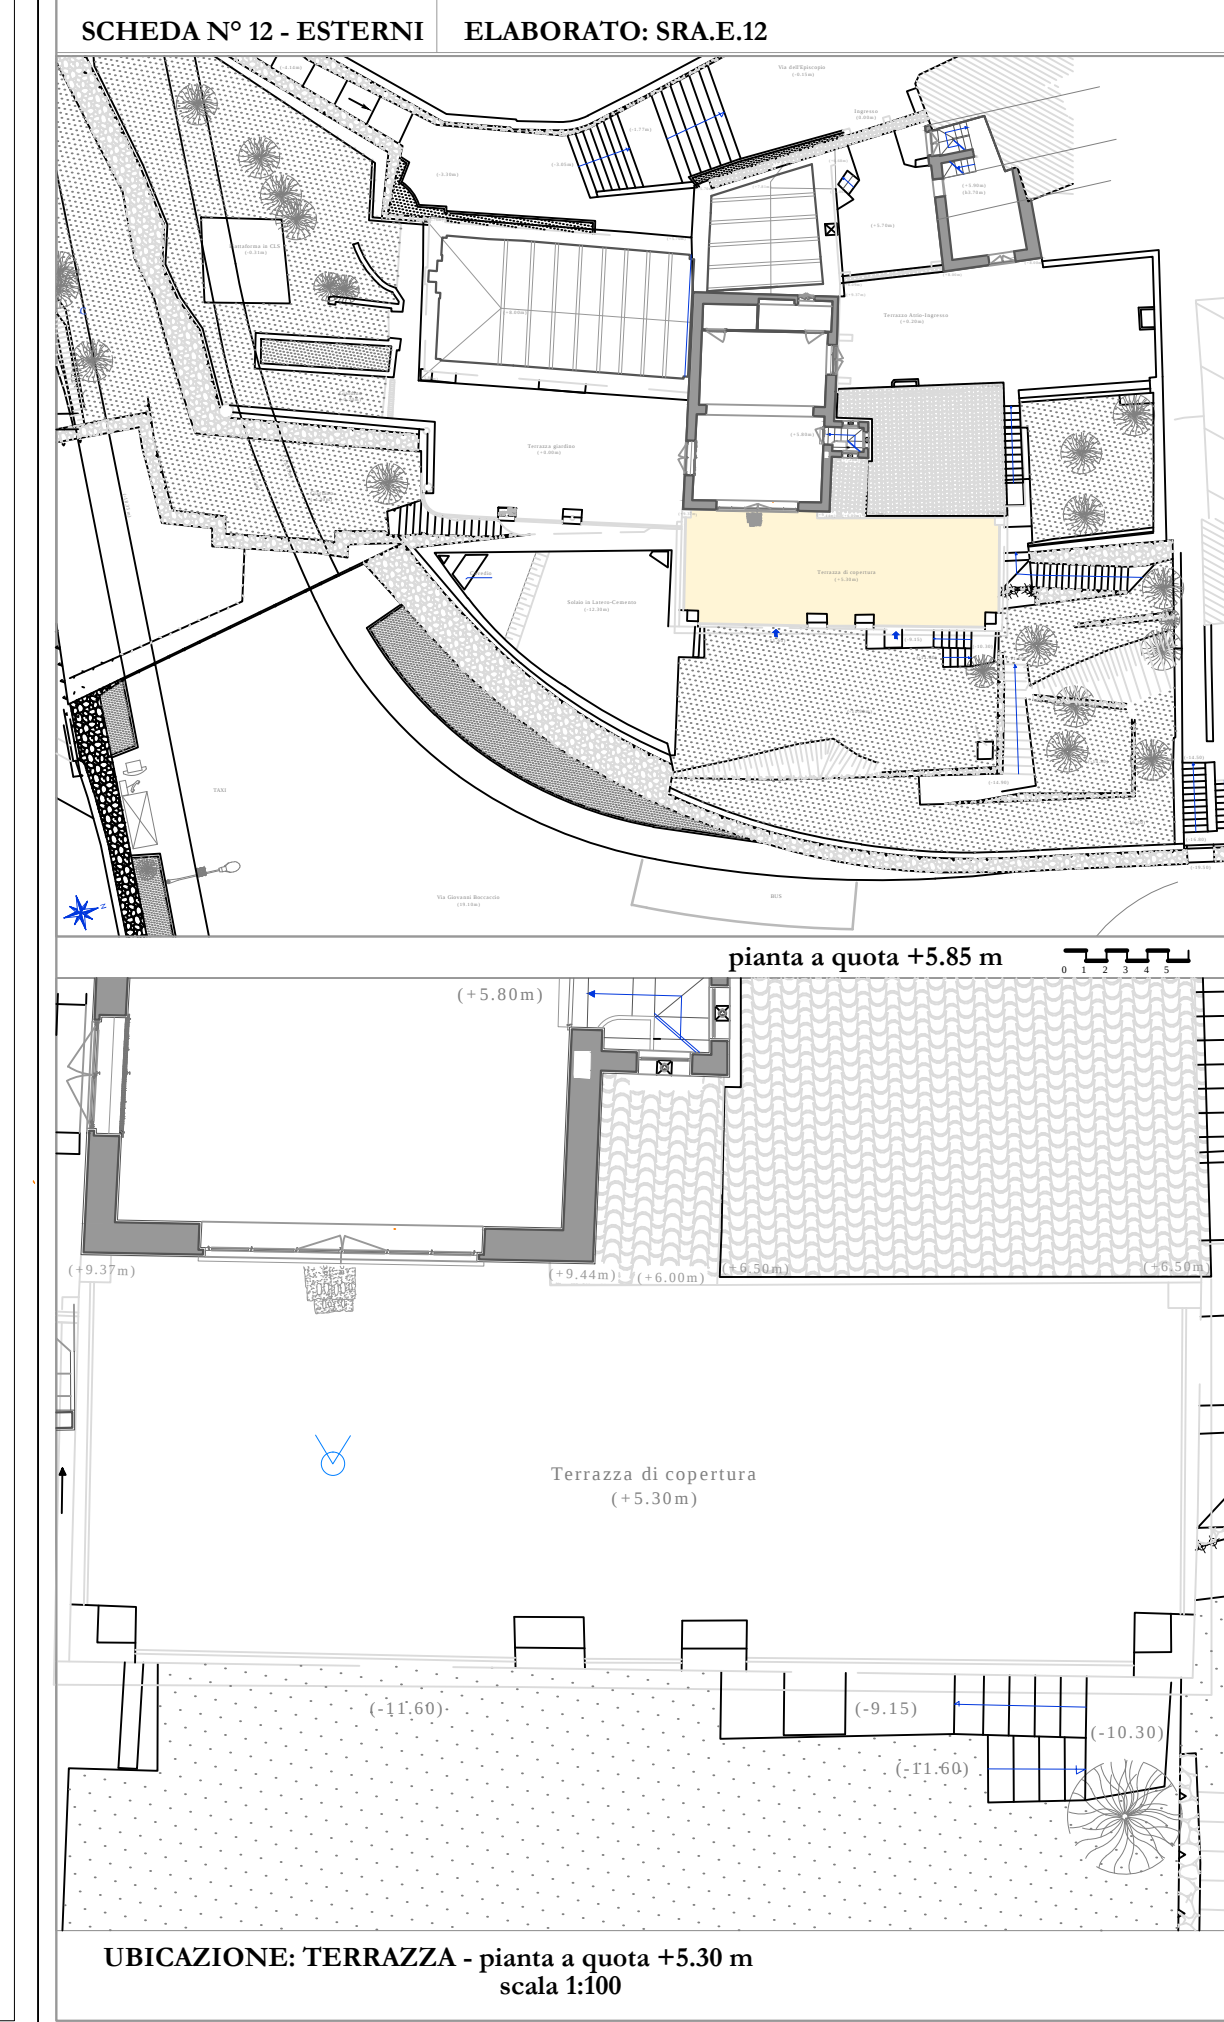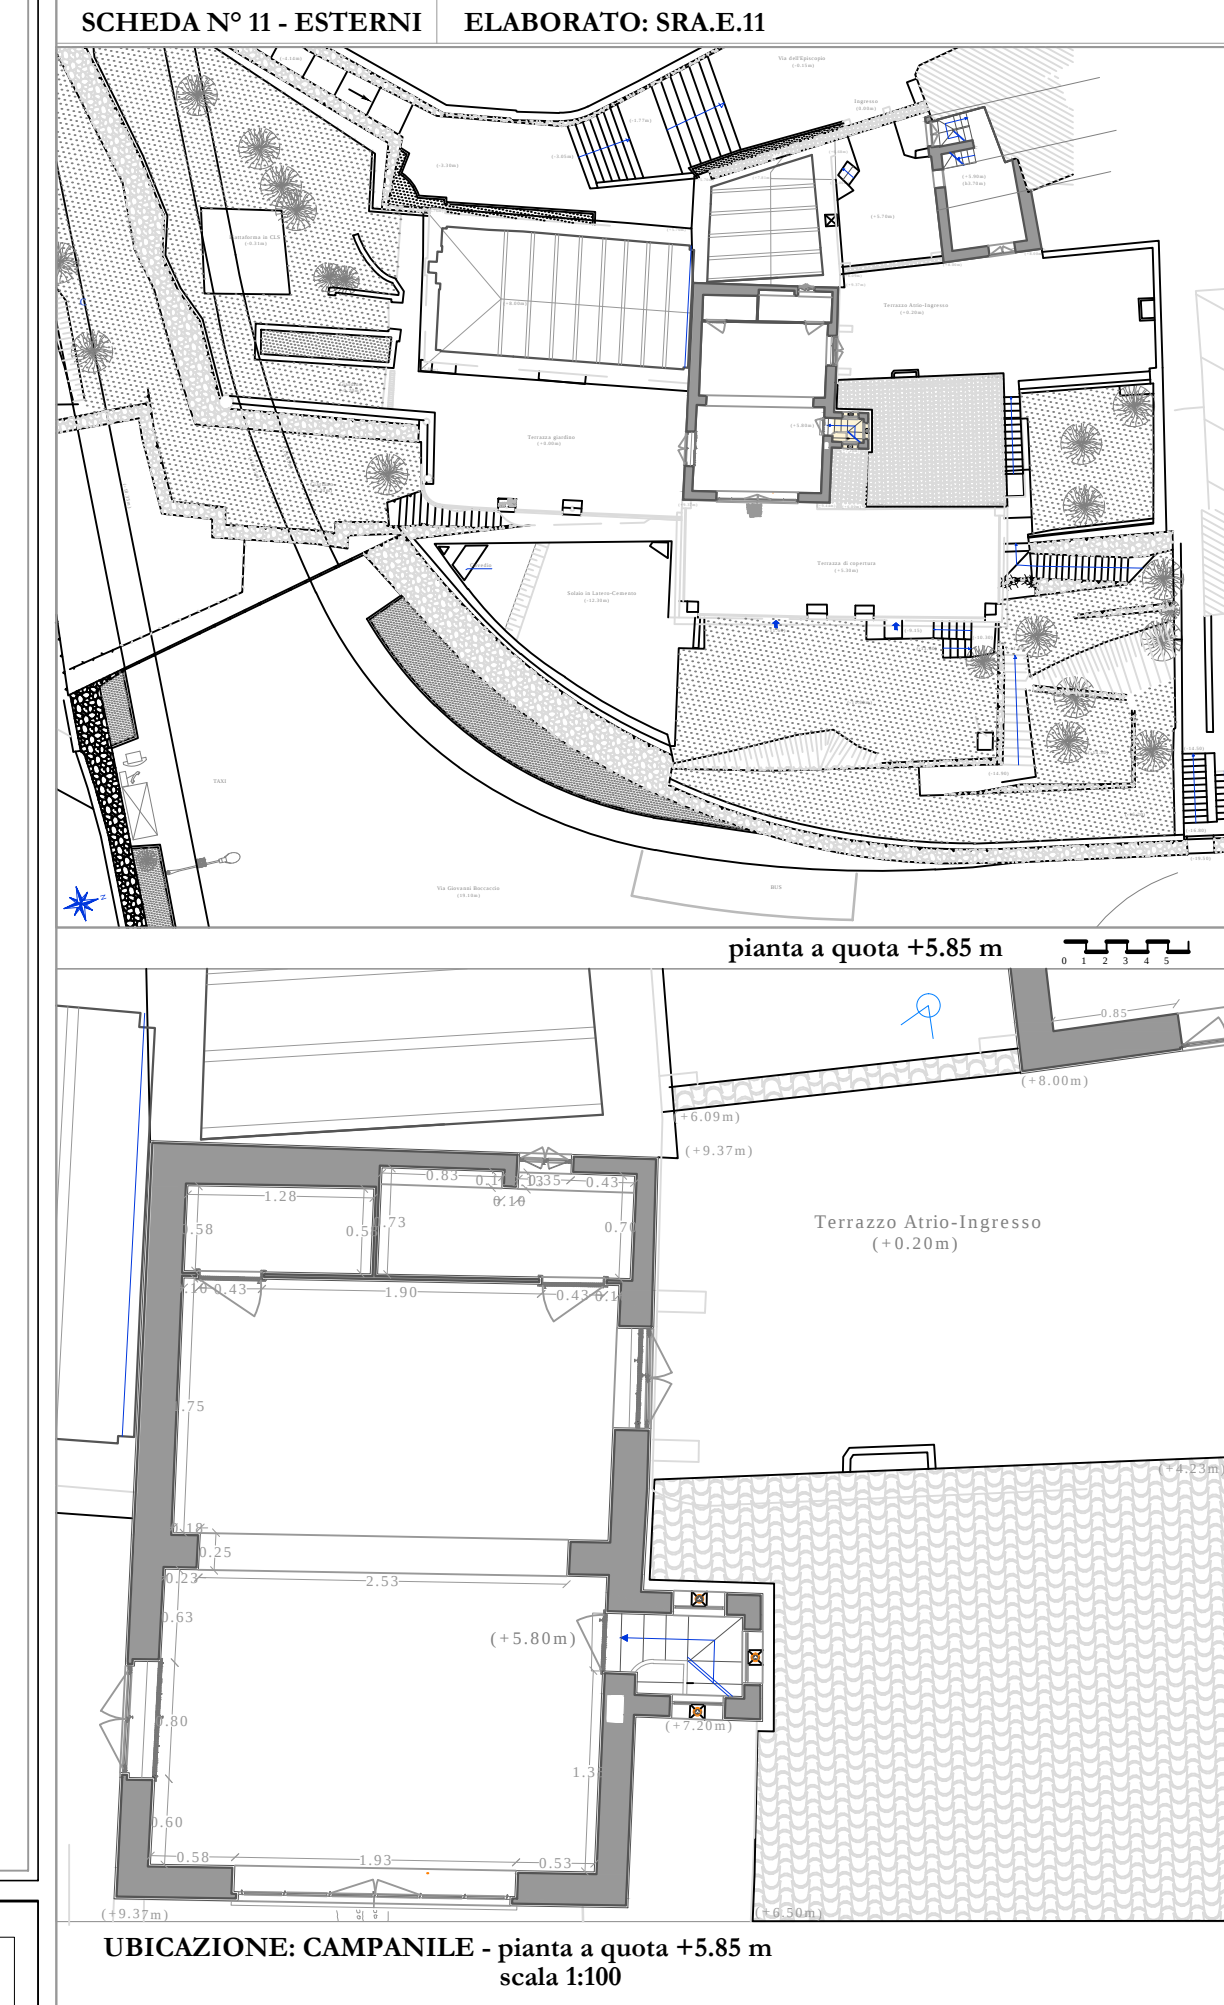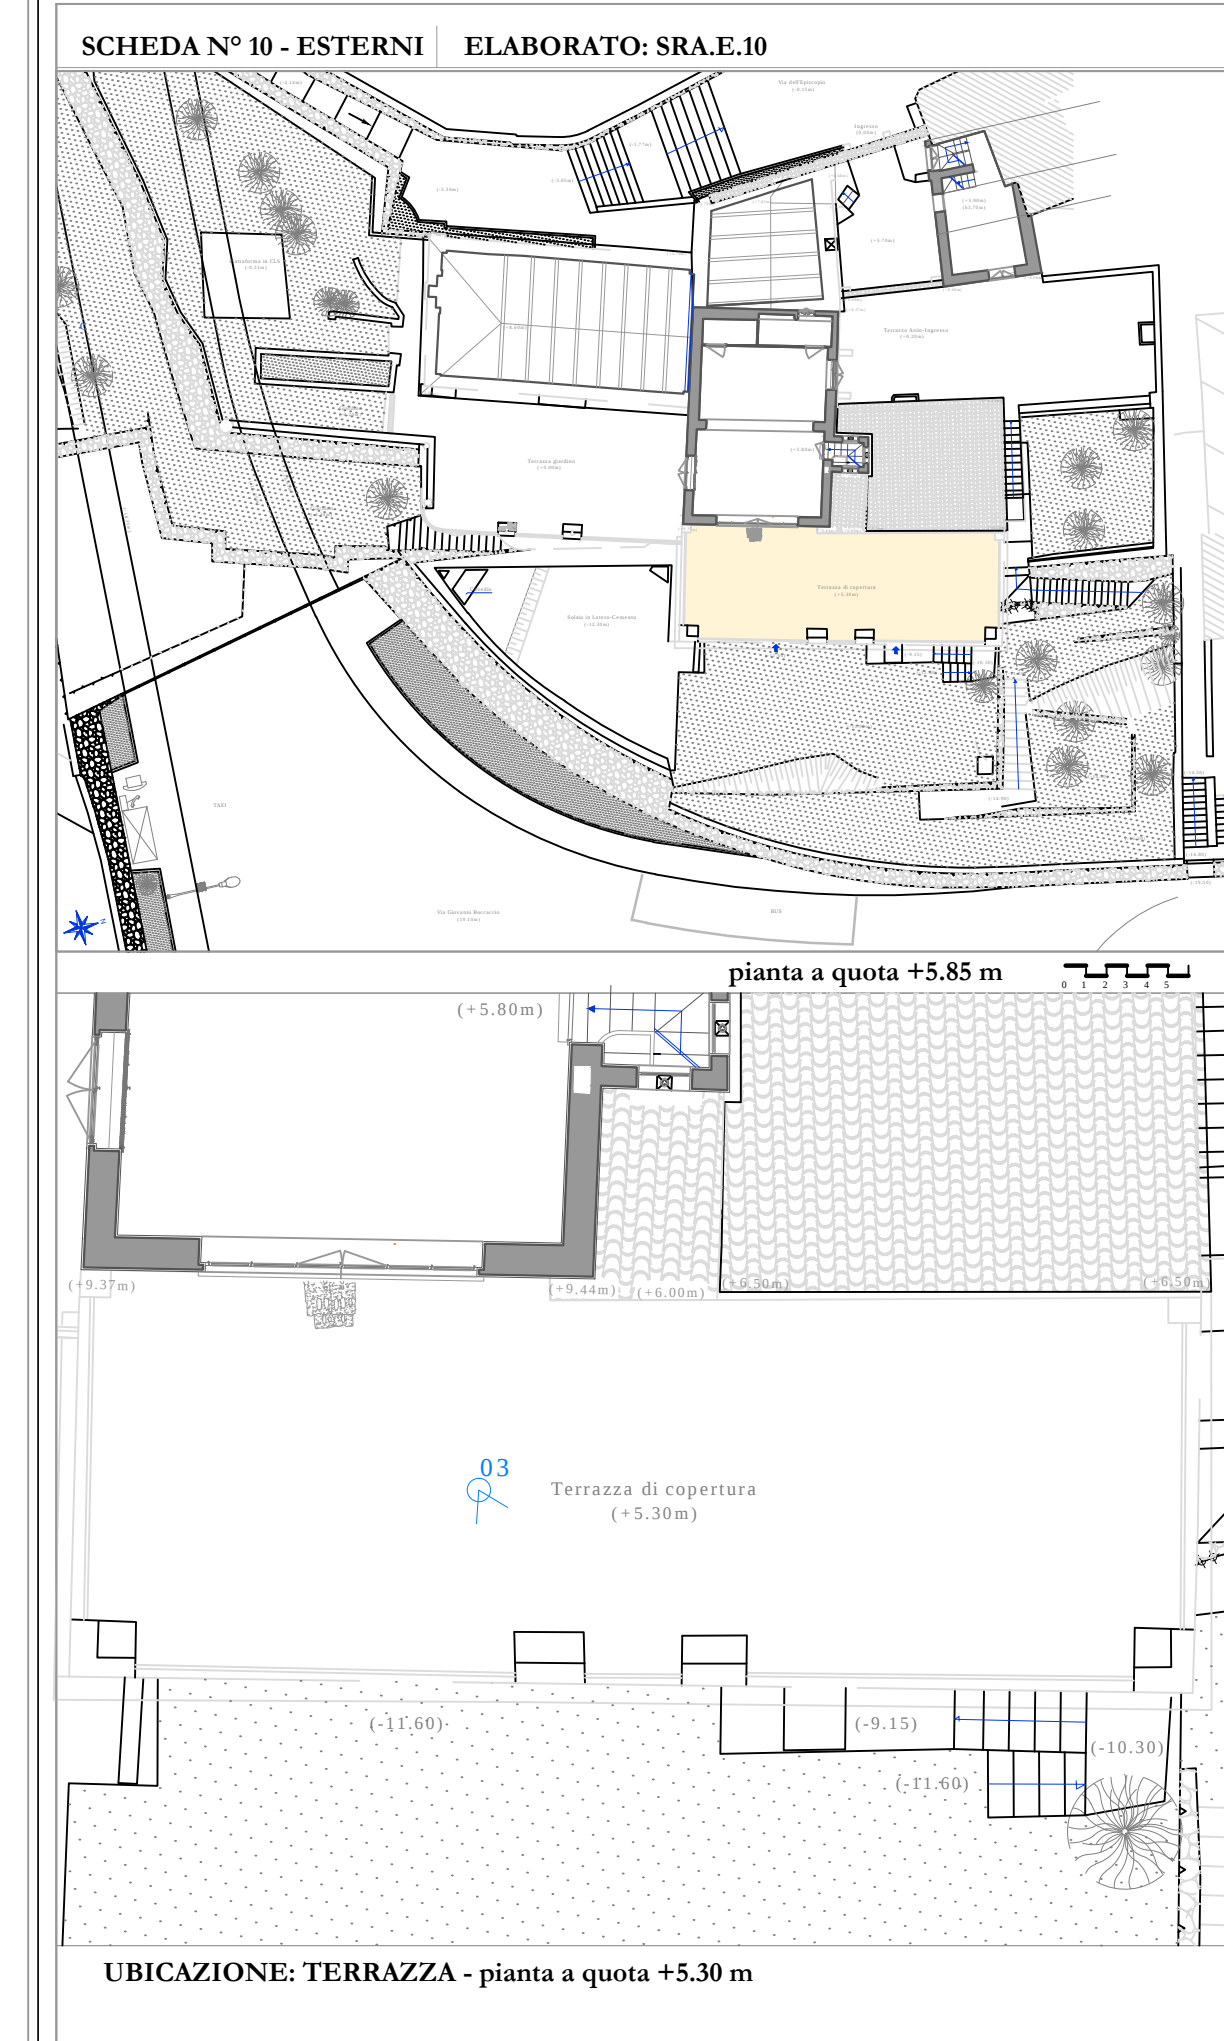

SCHEDA N° 10 - ESTERNI	ELABORATO: SRAE.10	TIPOLOGIA A: ELEMENTI ARCHITETTONICI IN PIETRA - LAPIDEI - TIPOLOGIA E: OPERE IN FERRO	DESCRIZIONE: SEDUTA IN PIETRA E MAIOLICHE - RINGHIERA
UBICAZIONE: TERRAZZA - pianta a quota +5.30 m		DESCRIZIONE: SEDUTA IN PIETRA E MAIOLICHE - RINGHIERA	
RILIEVO FOTOGRAFICO		RILIEVO METRICO	
SCHEDA N° 11 - ESTERNI		TIPOLOGIA A: ELEMENTI ARCHITETTONICI LAPIDEI	
UBICAZIONE: CAMPANILE - pianta a quota +5.85 m scala 1:100		DESCRIZIONE: BIFORA	
RILIEVO FOTOGRAFICO		RILIEVO METRICO	
SCHEDA N° 12 - ESTERNI		TIPOLOGIA E: OPERE IN FERRO	
UBICAZIONE: TERRAZZA - pianta a quota +5.30 m scala 1:100		DESCRIZIONE: INFERRIATA	
RILIEVO FOTOGRAFICO		RILIEVO METRICO	
SCHEDA N° 13 - ESTERNI		TIPOLOGIA E: OPERE IN FERRO	
UBICAZIONE: TERRAZZA - pianta a quota +5.30 m scala 1:100		DESCRIZIONE: INFERRIATA	
RILIEVO FOTOGRAFICO		RILIEVO METRICO	
SCHEDA N° 14 - ESTERNI		TIPOLOGIA E: OPERE IN FERRO	
UBICAZIONE: TERRAZZA - pianta a quota +5.30 m scala 1:100		DESCRIZIONE: INFERRIATA	
RILIEVO FOTOGRAFICO		RILIEVO METRICO	
SCHEDA N° 15 - ESTERNI		TIPOLOGIA E: OPERE IN FERRO	
UBICAZIONE: TERRAZZA - pianta a quota +5.30 m scala 1:100		DESCRIZIONE: INFERRIATA	
RILIEVO FOTOGRAFICO		RILIEVO METRICO	
SCHEDA N° 16 - ESTERNI		TIPOLOGIA E: OPERE IN FERRO	
UBICAZIONE: TERRAZZA - pianta a quota +5.30 m scala 1:100		DESCRIZIONE: INFERRIATA	
RILIEVO FOTOGRAFICO		RILIEVO METRICO	
SCHEDA N° 17 - ESTERNI		TIPOLOGIA E: OPERE IN FERRO	
UBICAZIONE: TERRAZZA - pianta a quota +5.30 m scala 1:100		DESCRIZIONE: INFERRIATA	
RILIEVO FOTOGRAFICO		RILIEVO METRICO	
SCHEDA N° 18 - ESTERNI		TIPOLOGIA E: OPERE IN FERRO	
UBICAZIONE: TERRAZZA - pianta a quota +5.30 m scala 1:100		DESCRIZIONE: INFERRIATA	
RILIEVO FOTOGRAFICO		RILIEVO METRICO	
SCHEDA N° 19 - ESTERNI		TIPOLOGIA E: OPERE IN FERRO	
UBICAZIONE: TERRAZZA - pianta a quota +5.30 m scala 1:100		DESCRIZIONE: INFERRIATA	
RILIEVO FOTOGRAFICO		RILIEVO METRICO	
SCHEDA N° 20 - ESTERNI		TIPOLOGIA E: OPERE IN FERRO	
UBICAZIONE: TERRAZZA - pianta a quota +5.30 m scala 1:100		DESCRIZIONE: INFERRIATA	
RILIEVO FOTOGRAFICO		RILIEVO METRICO	
SCHEDA N° 21 - ESTERNI		TIPOLOGIA E: OPERE IN FERRO	
UBICAZIONE: TERRAZZA - pianta a quota +5.30 m scala 1:100		DESCRIZIONE: INFERRIATA	
RILIEVO FOTOGRAFICO		RILIEVO METRICO	
SCHEDA N° 22 - ESTERNI		TIPOLOGIA E: OPERE IN FERRO	
UBICAZIONE: TERRAZZA - pianta a quota +5.30 m scala 1:100		DESCRIZIONE: INFERRIATA	
RILIEVO FOTOGRAFICO		RILIEVO METRICO	