INQUADRAMENTO STRUMENTI

Perimetro Villa Rufolo
Perimetro parziale "Percorso del Tramonto"

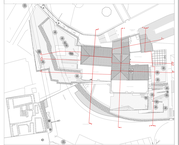

Zona di intervento preliminare
Zona attenzionata aggiuntiva

COMUNE DI RAVELLO
Provincia di Salerno
RESTAURO CONSERVATIVO CON RISTRUTTURAZIONE
ARCHITETTONICA DE "VILLA episcopio"
PROGETTO ESECUTIVO
LAVORI DI COMPLETAMENTO

A DIAGNOSTICA E RILIEVO

OGGETTO: Sezione A-A' Sezione B-B' Sezione C-C'		**Elaborato:**	**V' - D**
			RSL-005.vd
Committente: Regione Campania		**Scala:**	1:50
Responsabile Unico di Procedimento: Ing. Giuseppe Gerardo Ciccarelli		**Data:**	Ottobre 2016
		Aggiornamento:	
Direttore dei lavori: Arch. Francesco D'Urgento		**Revisione:**	REV 01
Coordinatore per la Sicurezza in fase di progettazione: Arch. Francesco D'Urgento		**File:**	**RSL-005.PR.dwg**
Coordinatore per la Sicurezza in fase esecuzione: Arch. Francesco D'Urgento			

ATI/A - Progetto Territoriale Integrato Scrl
Via Ciro Menotti, 10 - 00195 Roma
Tel. 06 45433811 - Fax 06 45433812
Sede Amministrativa: Via Ciro Menotti, 10 - 00195 Roma
Sede Operativa: Via Ciro Menotti, 10 - 00195 Roma

PROGETTO DEFINITIVO - RILIEVO DELLO STATO DI FATTO
SEZIONE A - A'

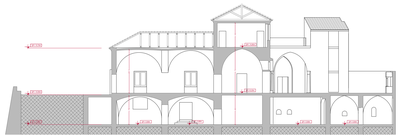

Sezione A-A
scala 1:100

PROGETTO DEFINITIVO - RILIEVO DELLO STATO DI FATTO
SEZIONE B - B'

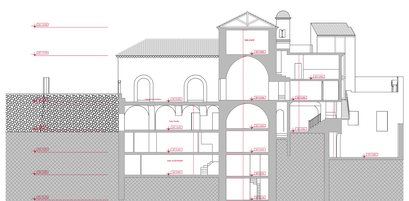

Sezione B-B
scala 1:100

PROGETTO ESECUTIVO - RILIEVO DELLO STATO DI FATTO
SEZIONE A - A'
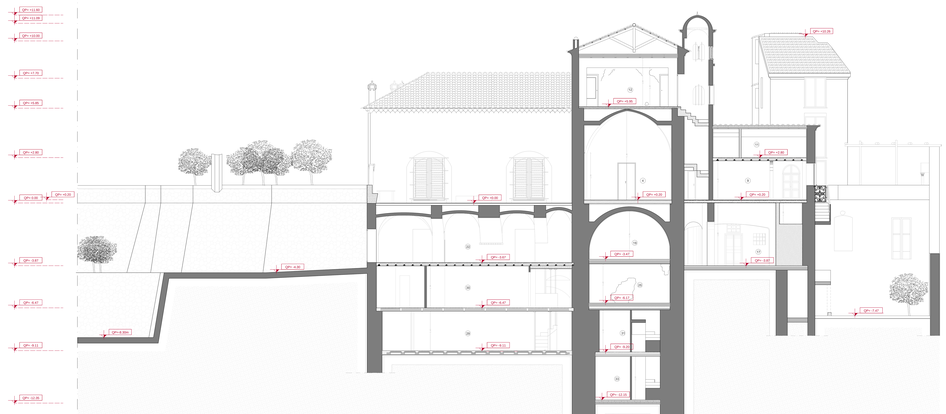
PROGETTO ESECUTIVO - RILIEVO DELLO STATO DI FATTO
SEZIONE B-B'