Perimetro Area di Progetto
Perimetro Villa Rufolo
Perimetro Comune "Ravello del Notaio"

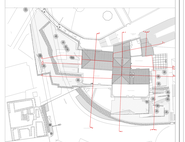

Quota di riferimento planimetrica
Quota altimetrica significativa

COMUNE DI RAVELLO
Provincia di Salerno

RESTAURO CONSERVATIVO CON RISTRUTTURAZIONE ARCHITETTONICA DE "VILLA EPISCOPIO"

PROGETTO ESECUTIVO

LAVORI DI COMPLETAMENTO

A. DIAGNOSTICA E RILIEVO

OGGETTO: Villa Episcopio - Ravello (Salerno)		**Elaborato:**	**N° : D1**
Scheda: D1			**RSL-ARE-10**
Sezioni DD'		**Scala:**	**1:50**
Committente: Comune di Ravello		**Data:**	Ottobre 2014
Responsabile: Geom. Gerardo Giordano		**Aggiornamento:**	
Arch. Pasquale Di Lorenzo			
Direzione del lavoro: Arch. Pasquale Di Lorenzo		**Revisione:**	2013-01
Coordinatore per la sicurezza in fase di esecuzione: Arch. Pasquale Di Lorenzo		**File:**	**RSL-ARE-10.dwg**

A.T.I. Progetti Territoriali Integrati S.r.l.
Via Ferrovia, 1 - 84010 Tramonti (SA)
Tel. 089/856 700 - Fax 089/856 701
www.atipti.it - info@atipti.it
Dr. Ing. Gerardo Giordano
Dr. Arch. Pasquale Di Lorenzo

PROGETTO DEFINITIVO - RILIEVO DELLO STATO DI FATTO

SEZIONE C - C'

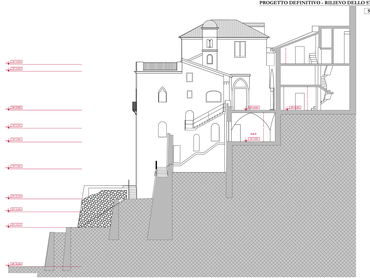

Sezione C-C
scala 1:100

PROGETTO DEFINITIVO - RILIEVO DELLO STATO DI FATTO

SEZIONE D - D'

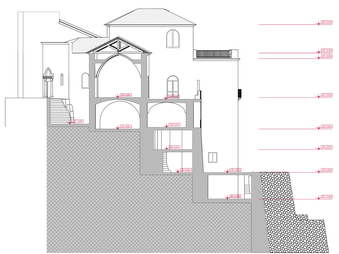

Sezione D-D
scala 1:100

PROGETTO ESECUTIVO - RILIEVO DELLO STATO DI FATTO

SEZIONE C-C'

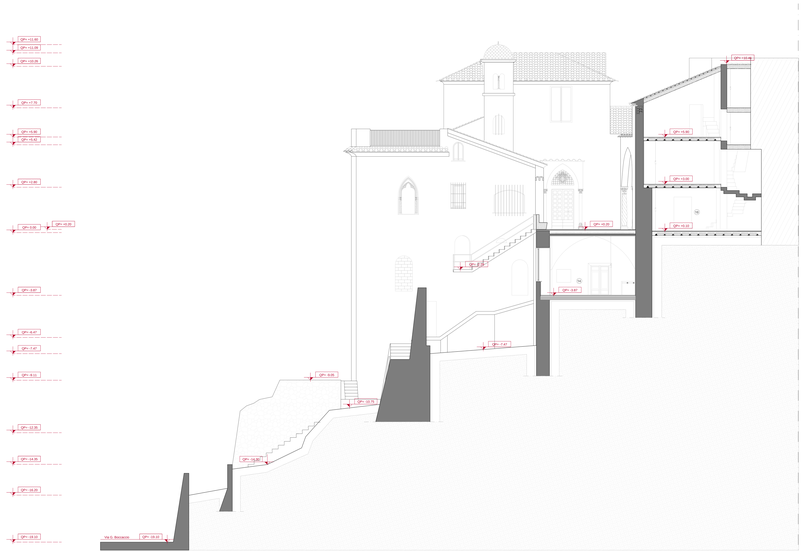

PROGETTO ESECUTIVO - RILIEVO DELLO STATO DI FATTO

SEZIONE D-D'